



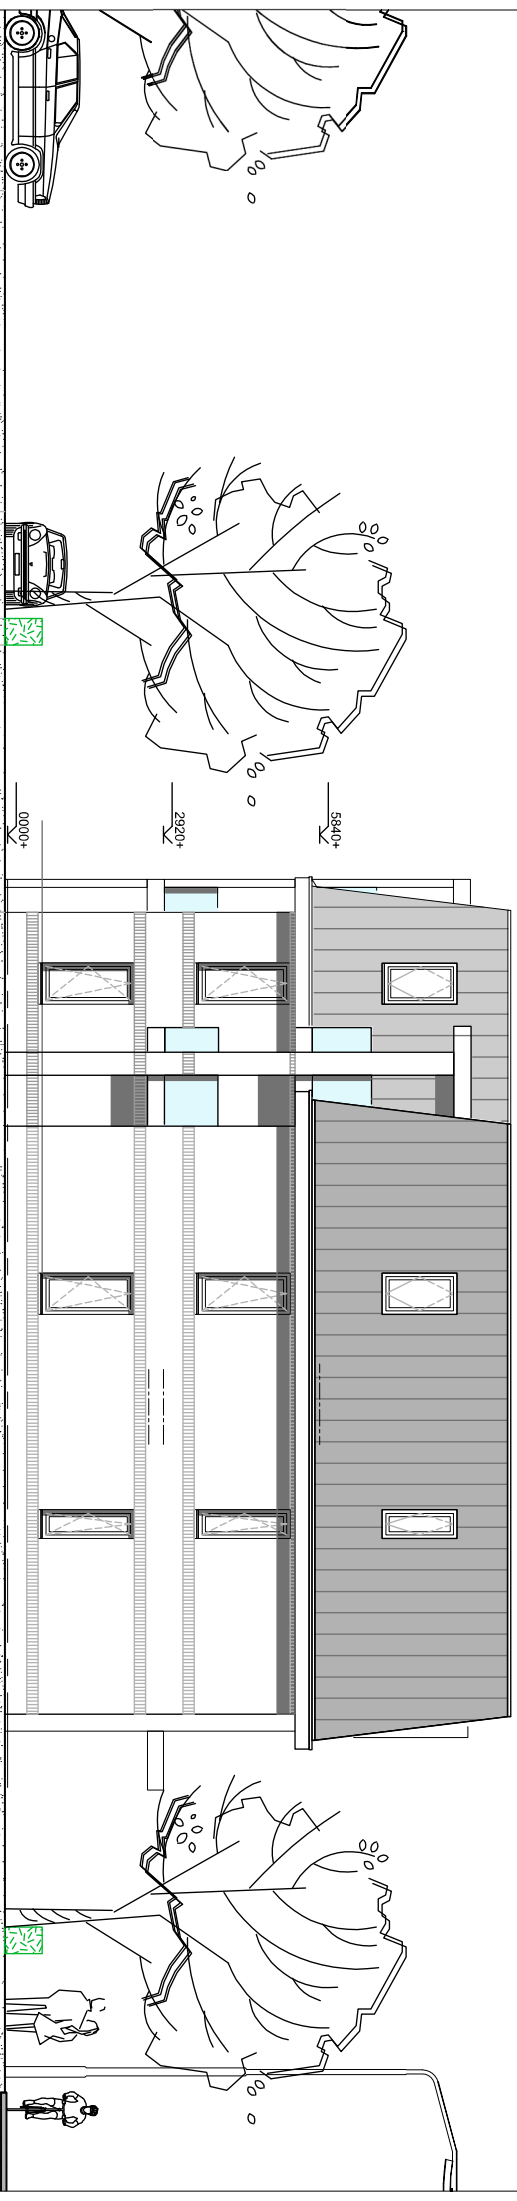

zuidgevel(rechter zijgevel)

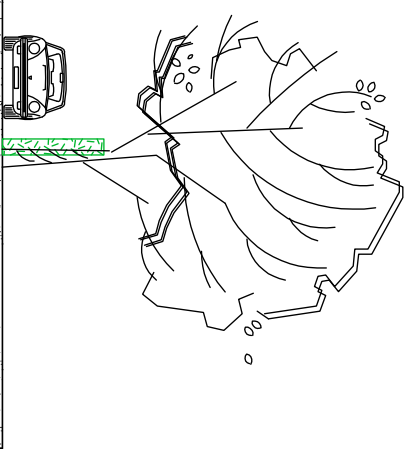

oostgevel(voorgevel)



opdrachtgever: [REDACTED]

onderwerp: appartementen Rijksweg 60 Malden

# HALMA ARCHITECTEN

|              |                |                    |            |             |
|--------------|----------------|--------------------|------------|-------------|
| Vieracker 51 | 6561 JV Malden | tel. 024-35 81 685 | TH         | 30-04-2021  |
| Status       | Formaat        | Schaal             | Projektnr. | Tekeningnr. |
| A3           | 1:100          |                    | 2019-29    | G&D-001C    |