



D180916461




VOORMALIGE RABOBANK MALDEN

ONTWERP VOOR HERBESTEMMING VAN DE VOORMALIGE RABOBANK
AAN DE PROMENADE TE MALDEN




180100_P-09-DO

14 SEPTEMBER 2018

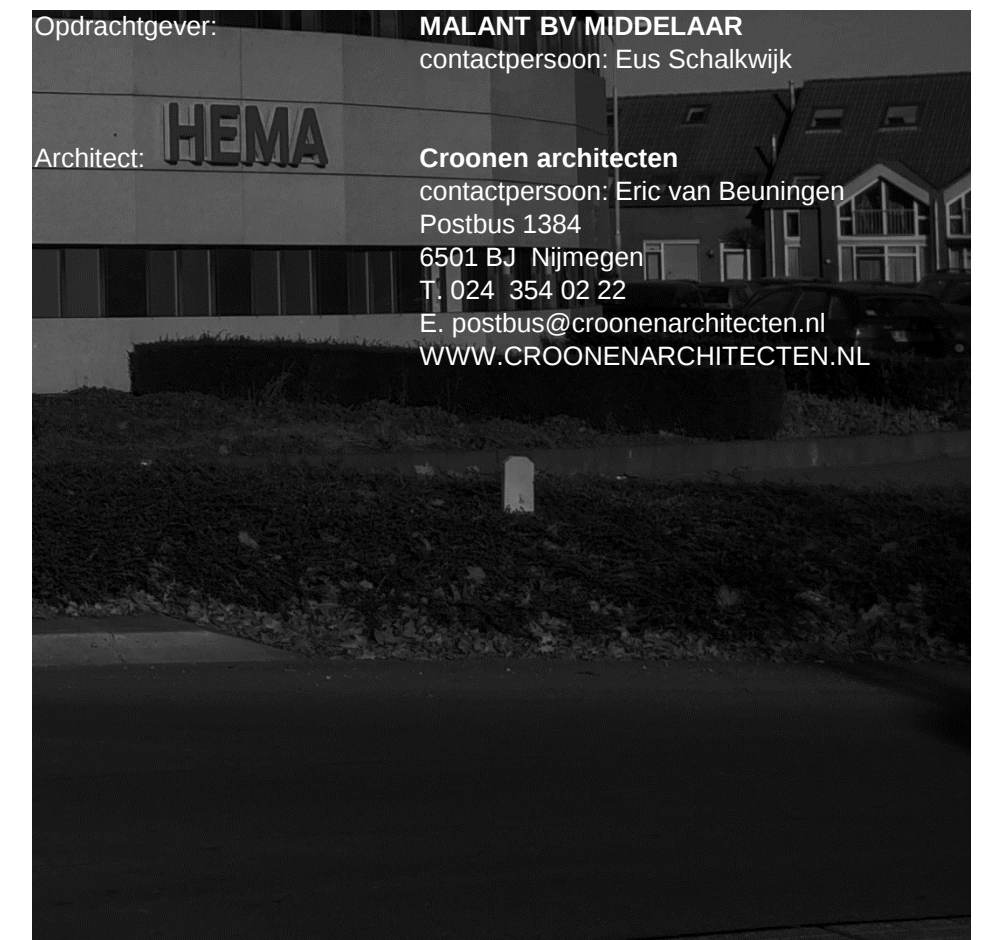





FOTO'S BESTAANDE SITUATIE

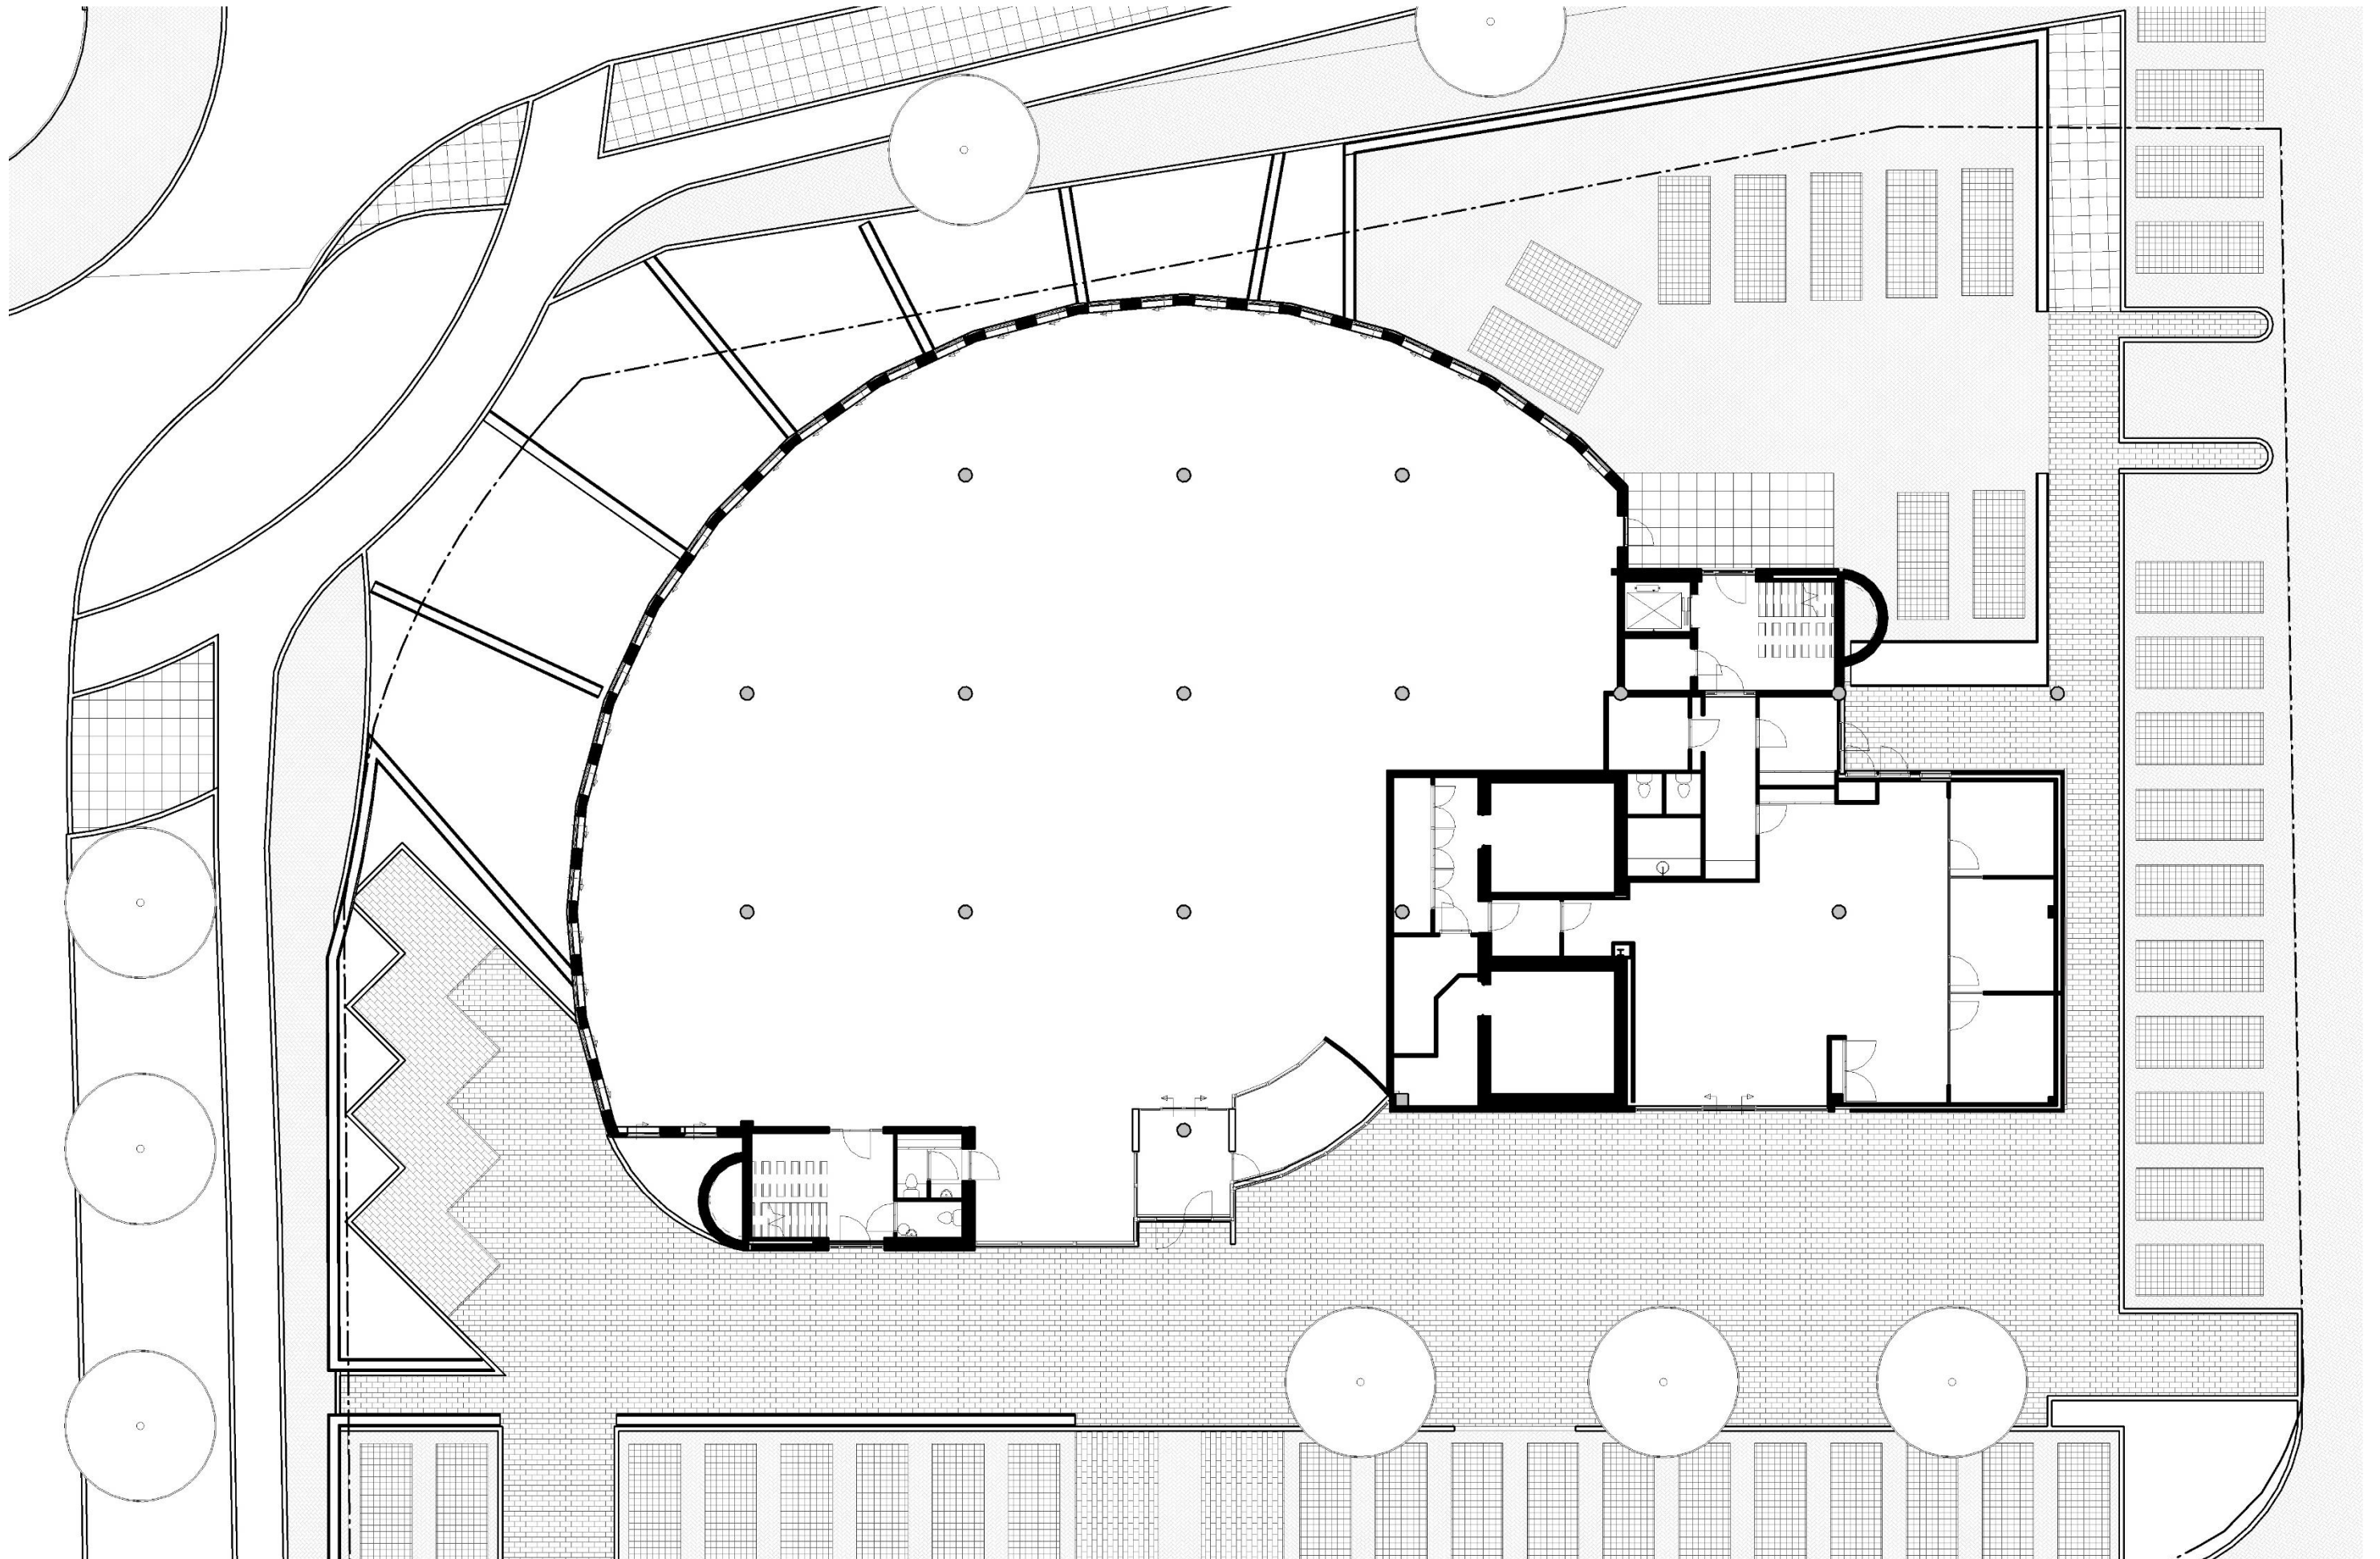



BEGANE GROND BESTAAND

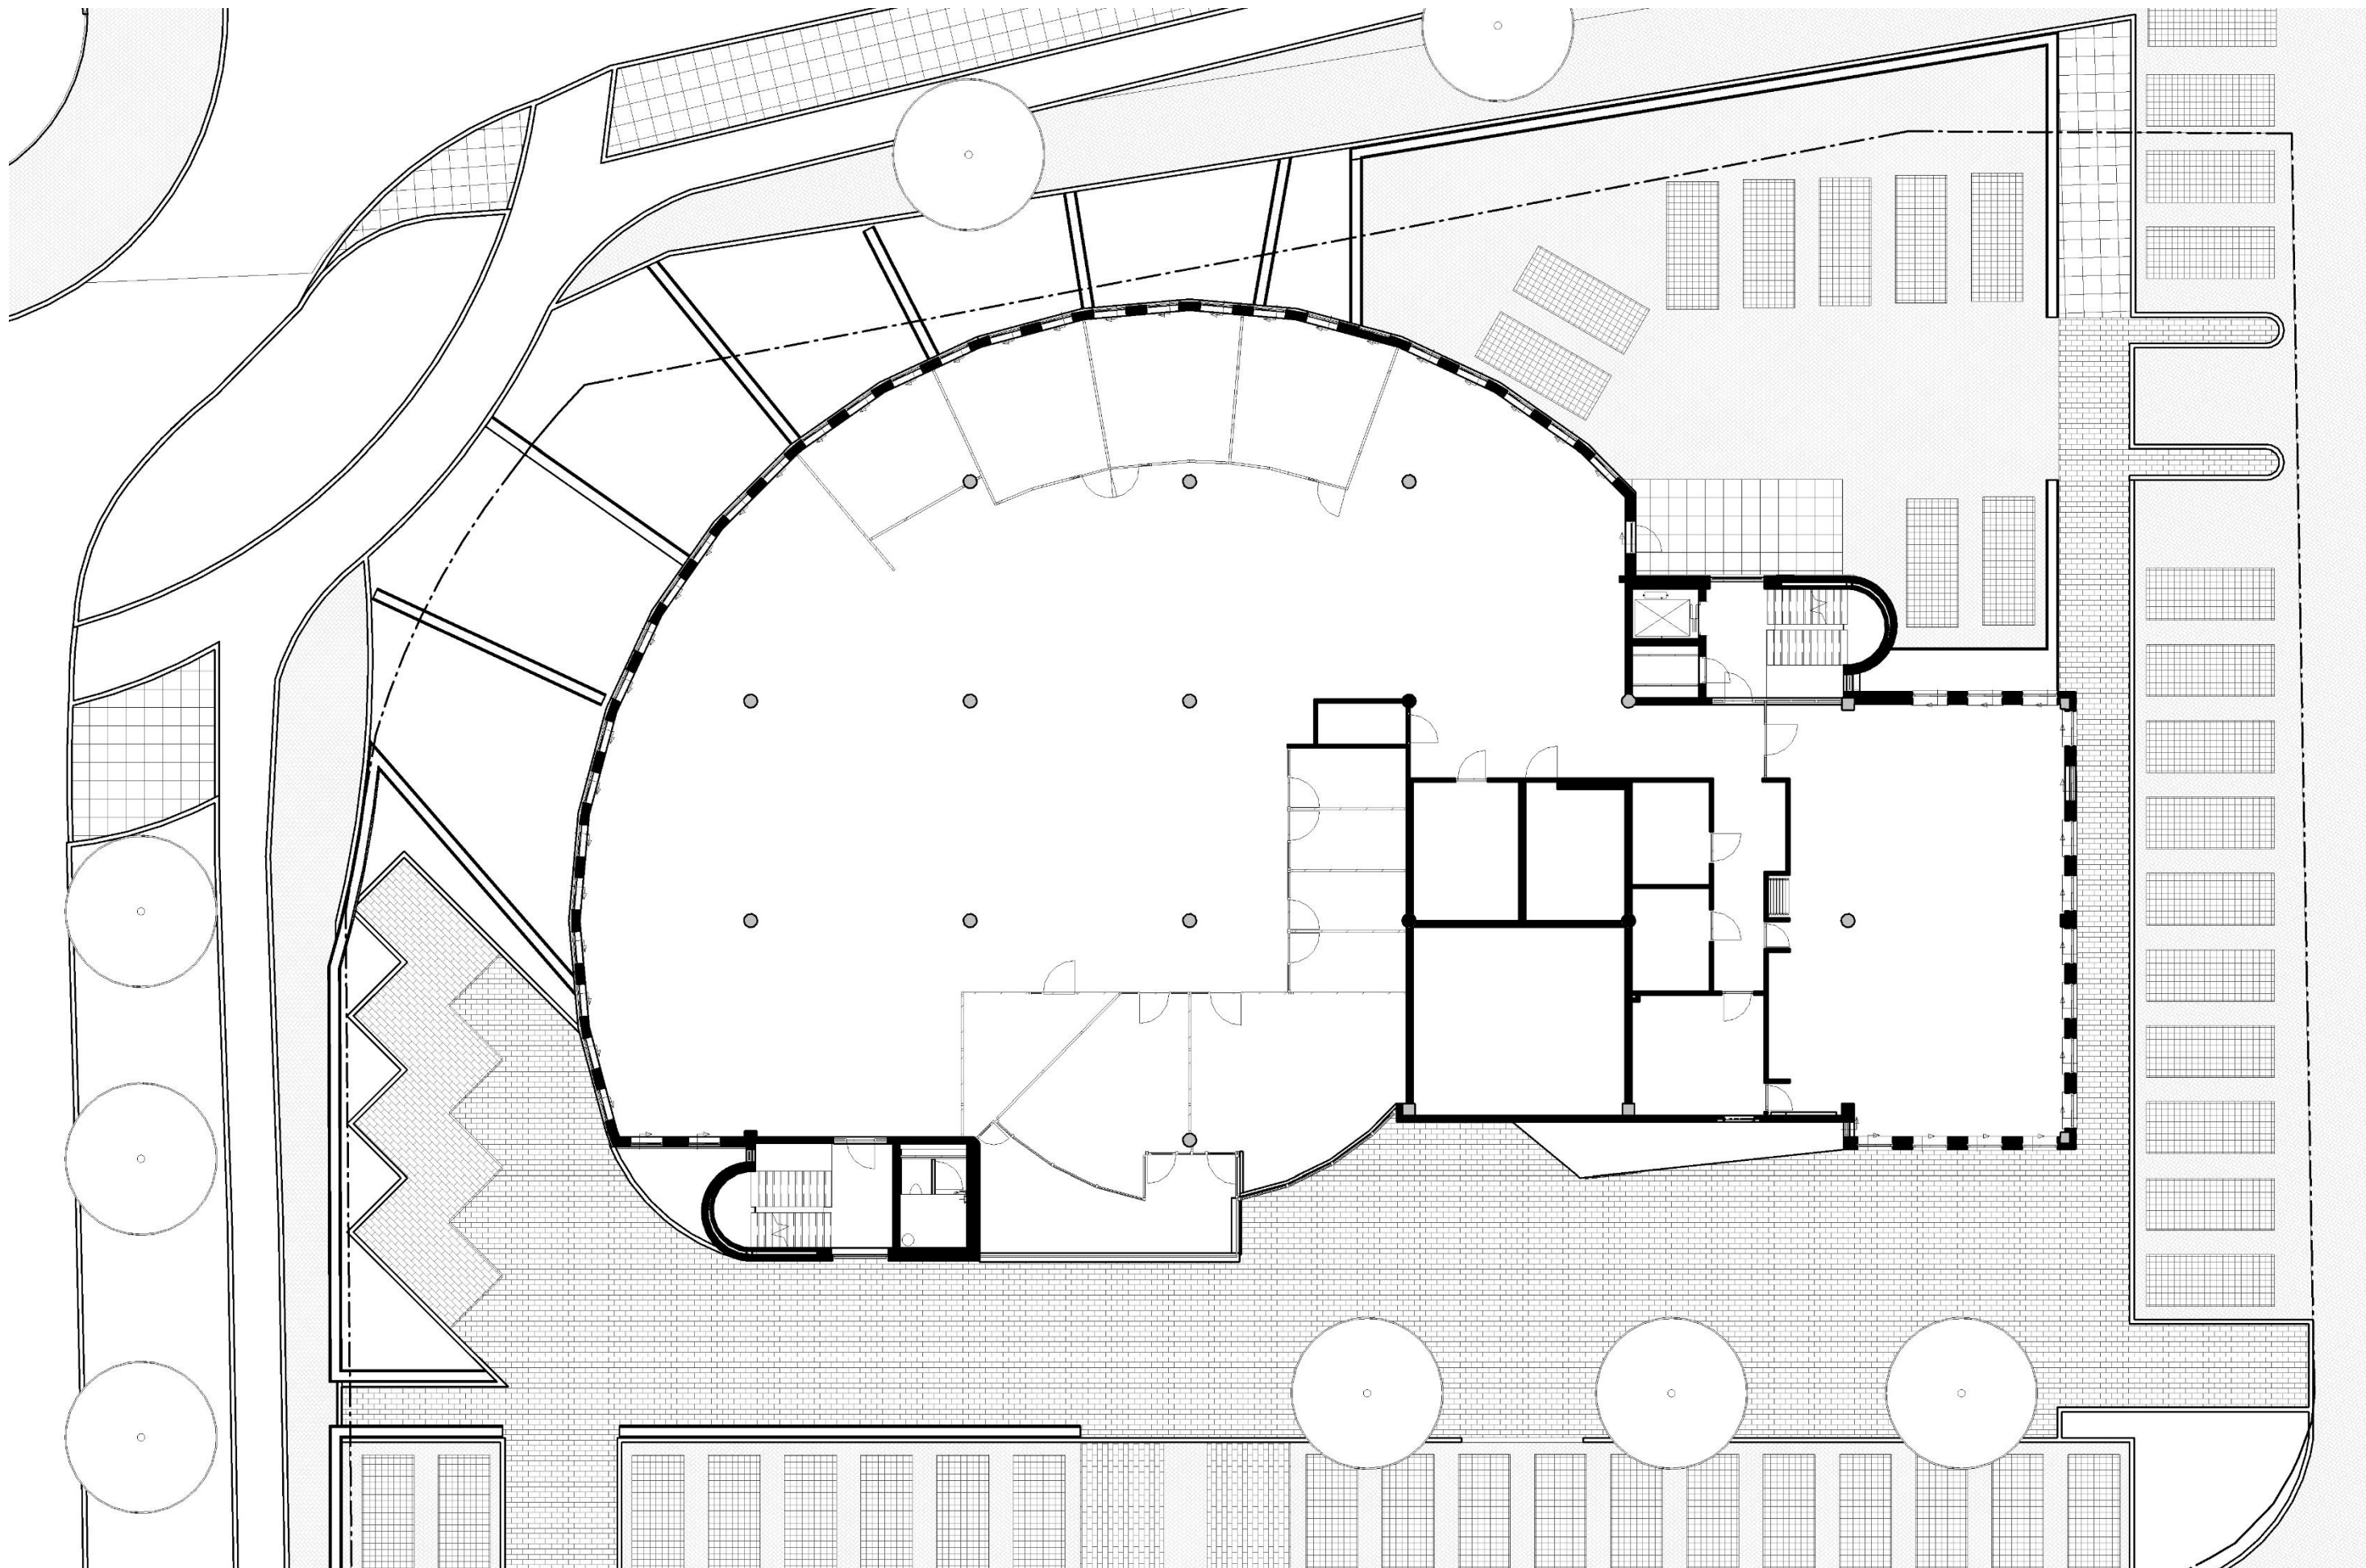



EERSTE VERDIEPING BESTAAND

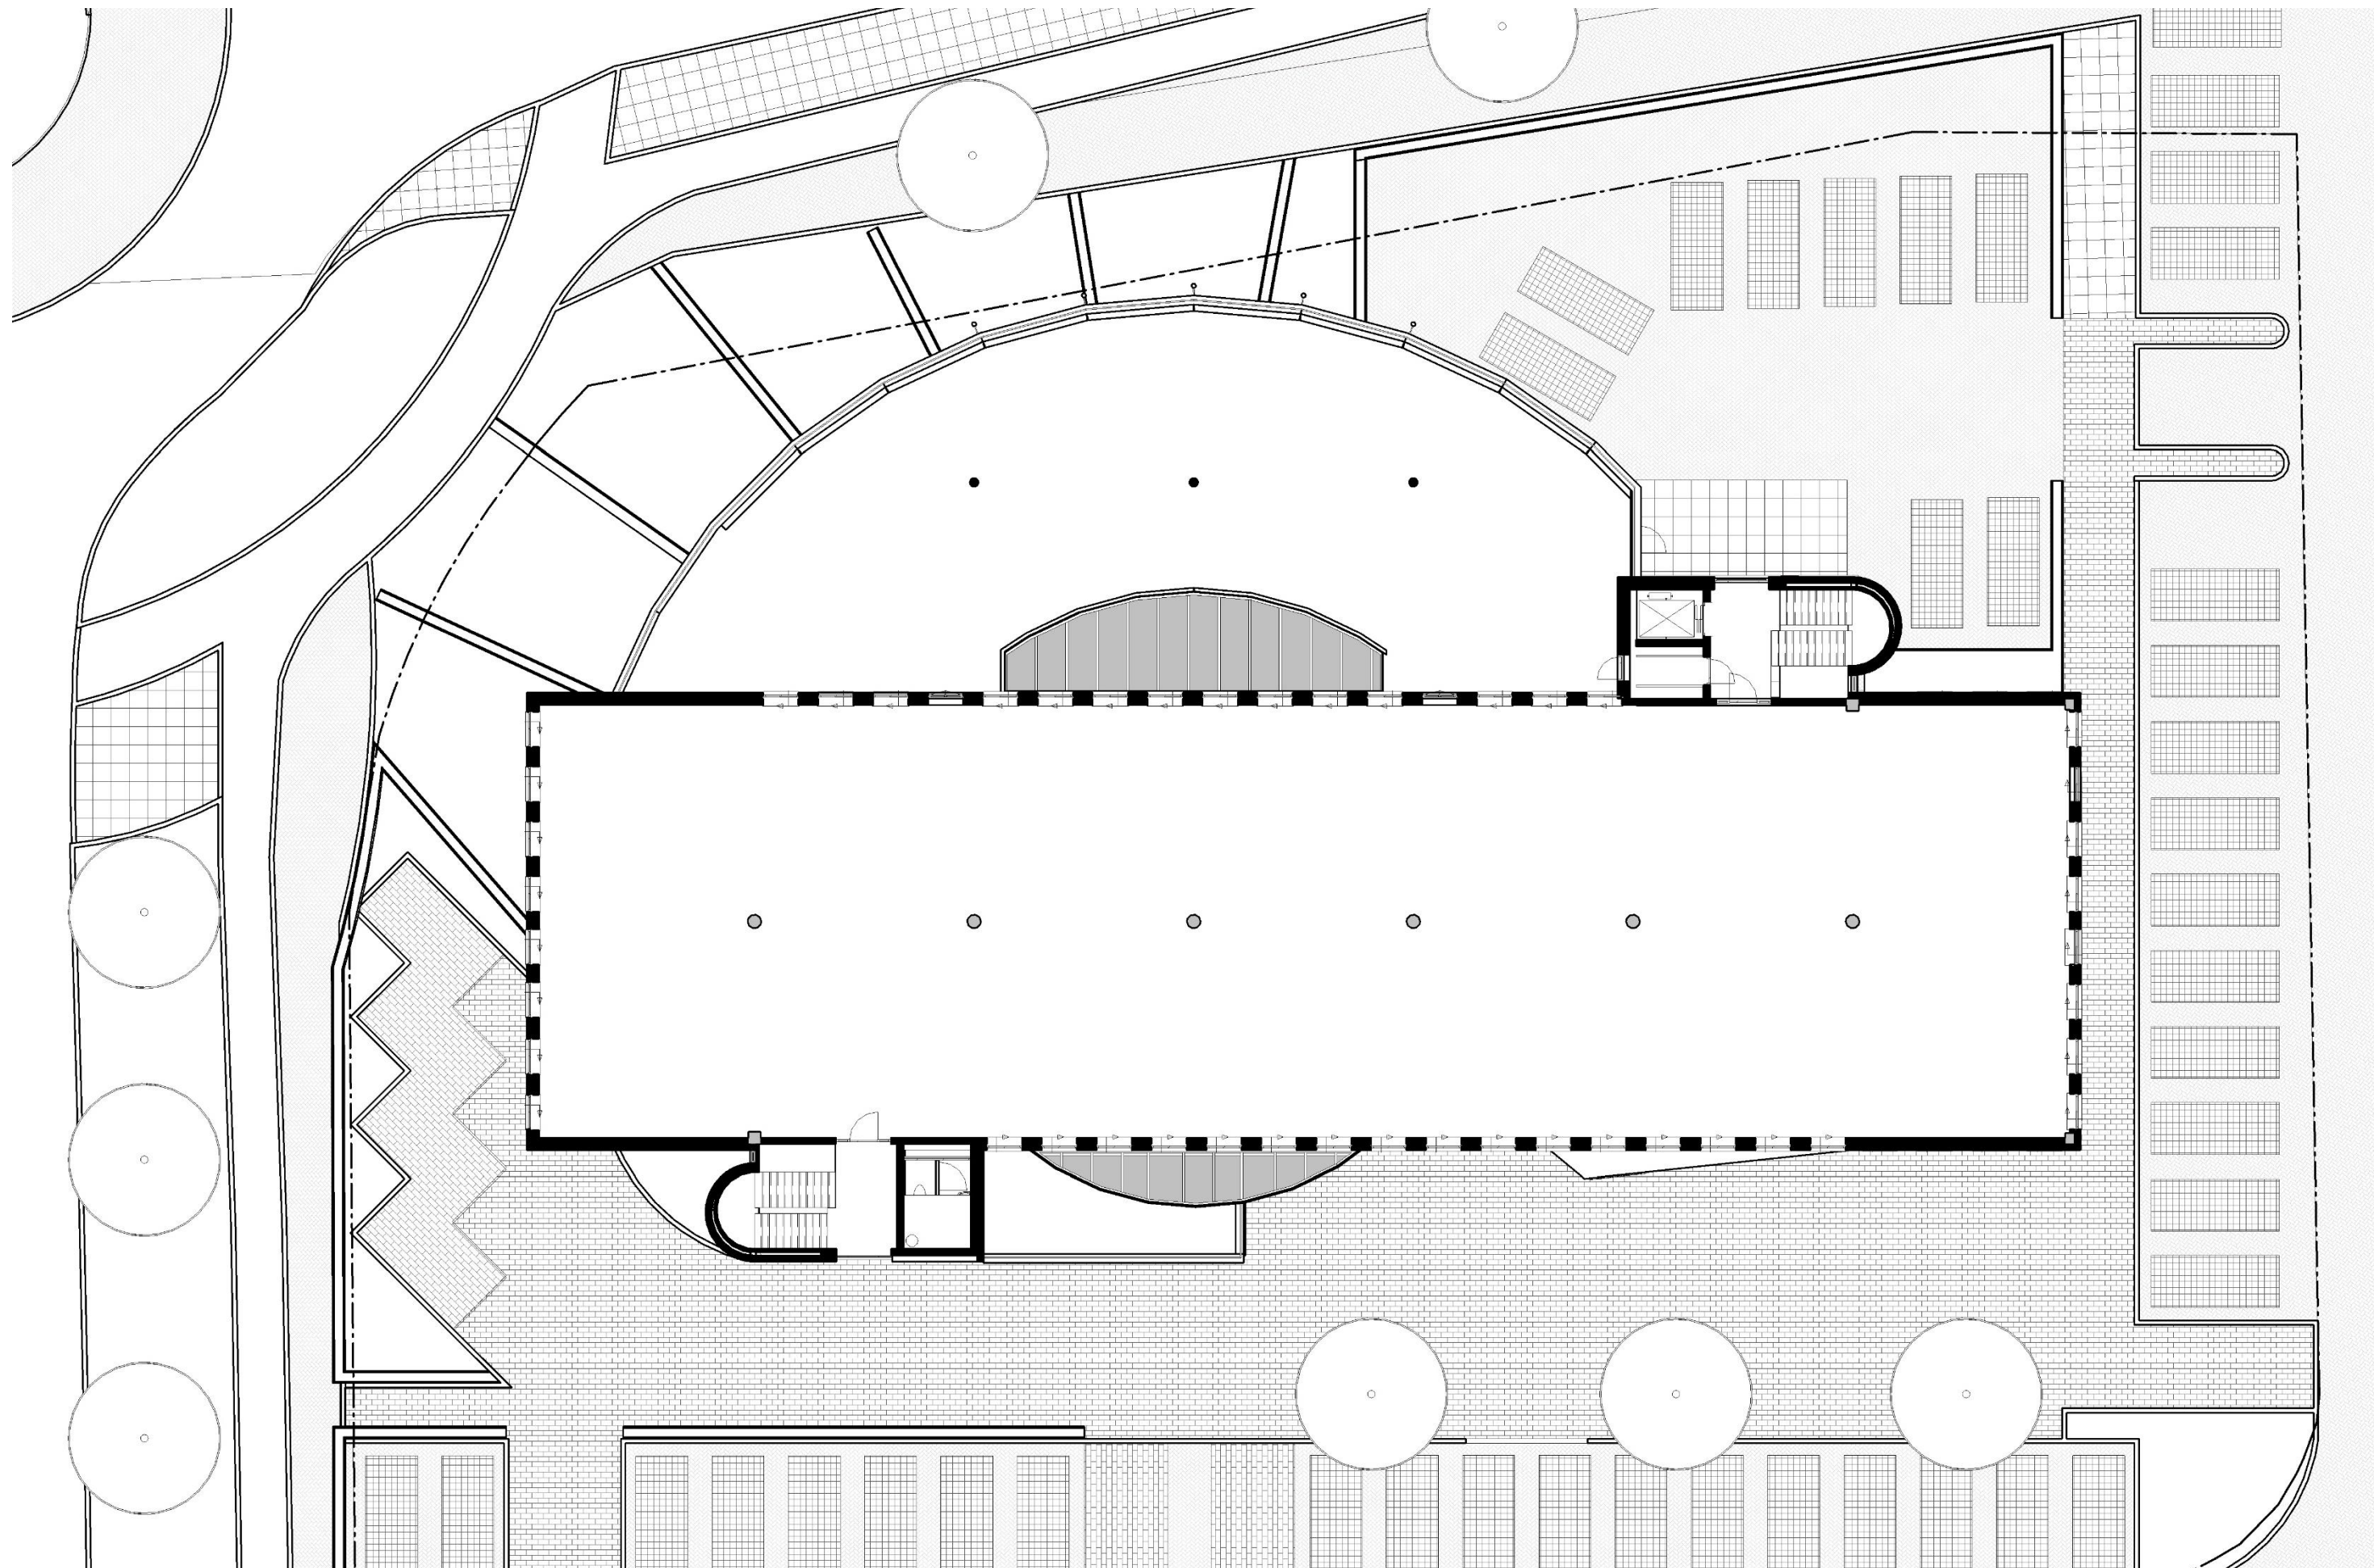


TWEEDE VERDIEPING BESTAAND

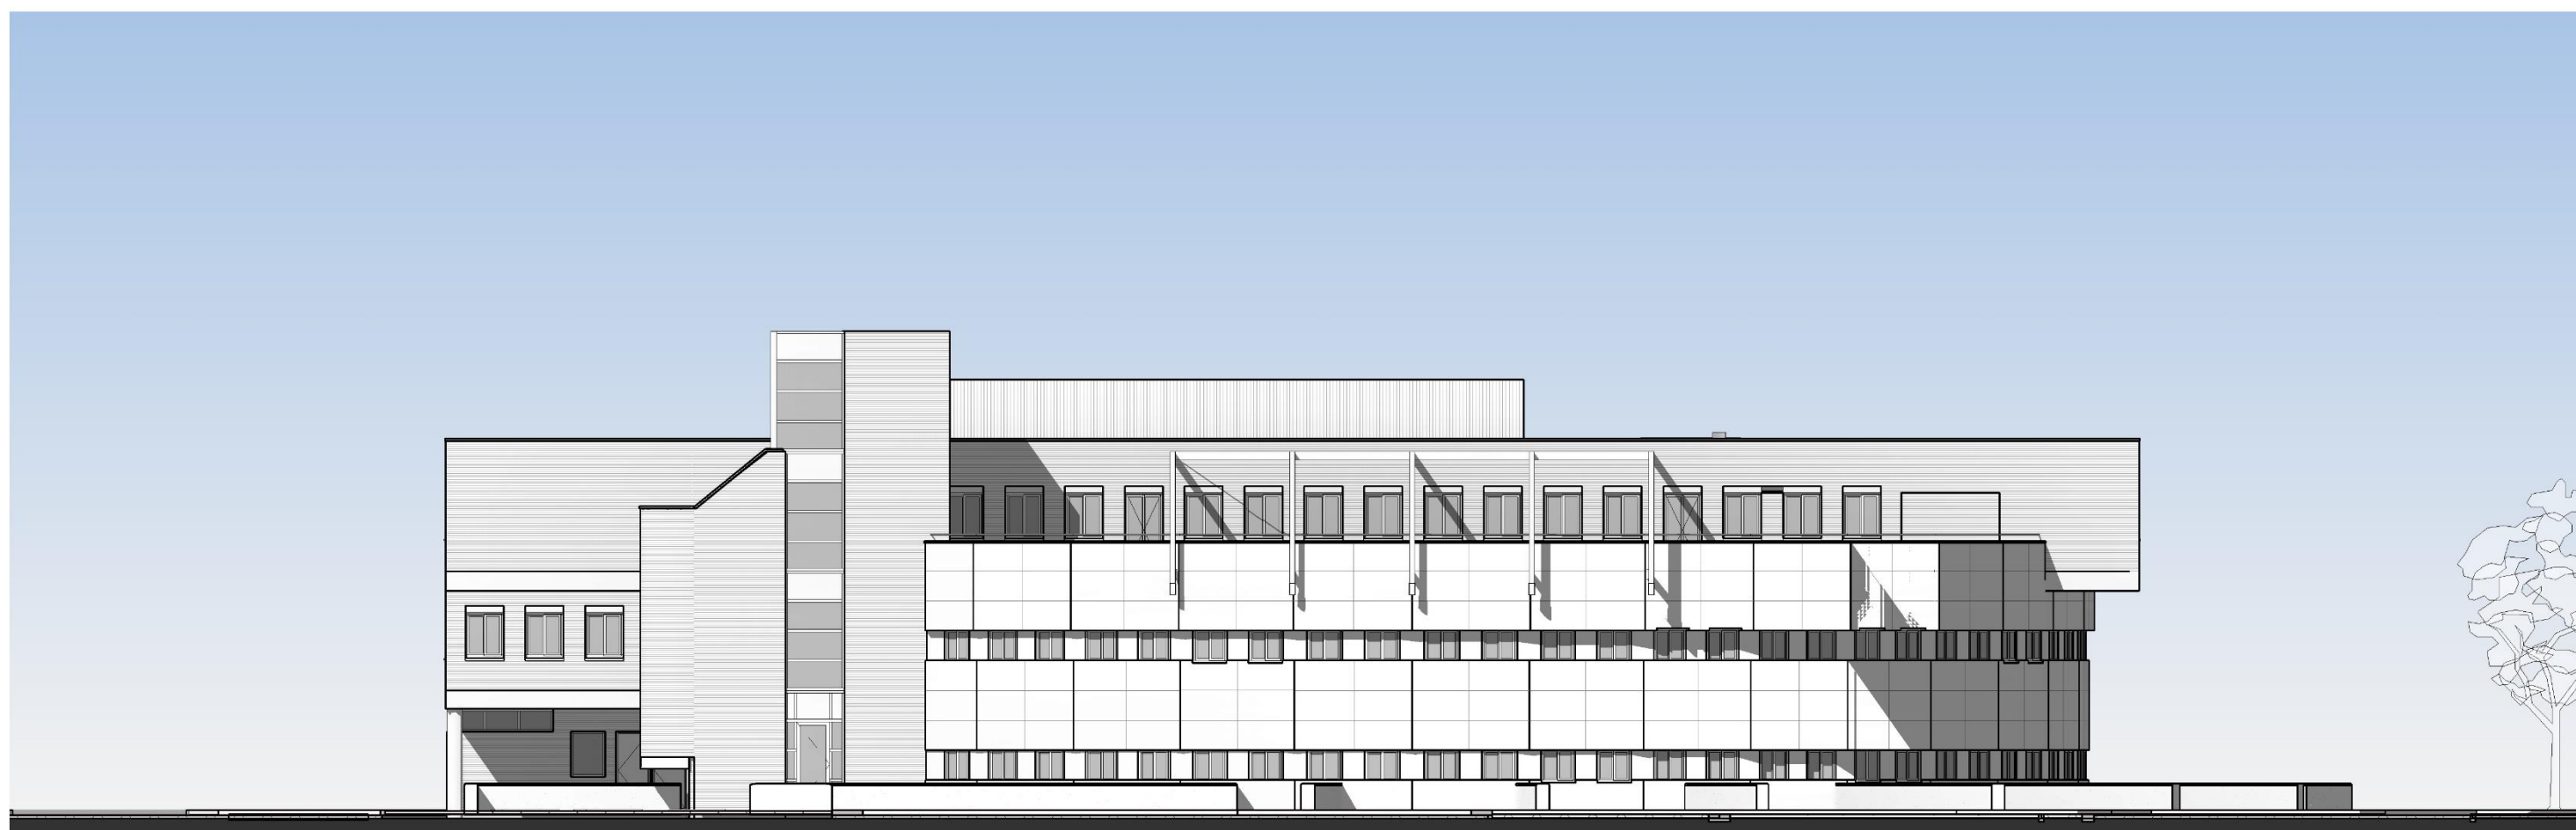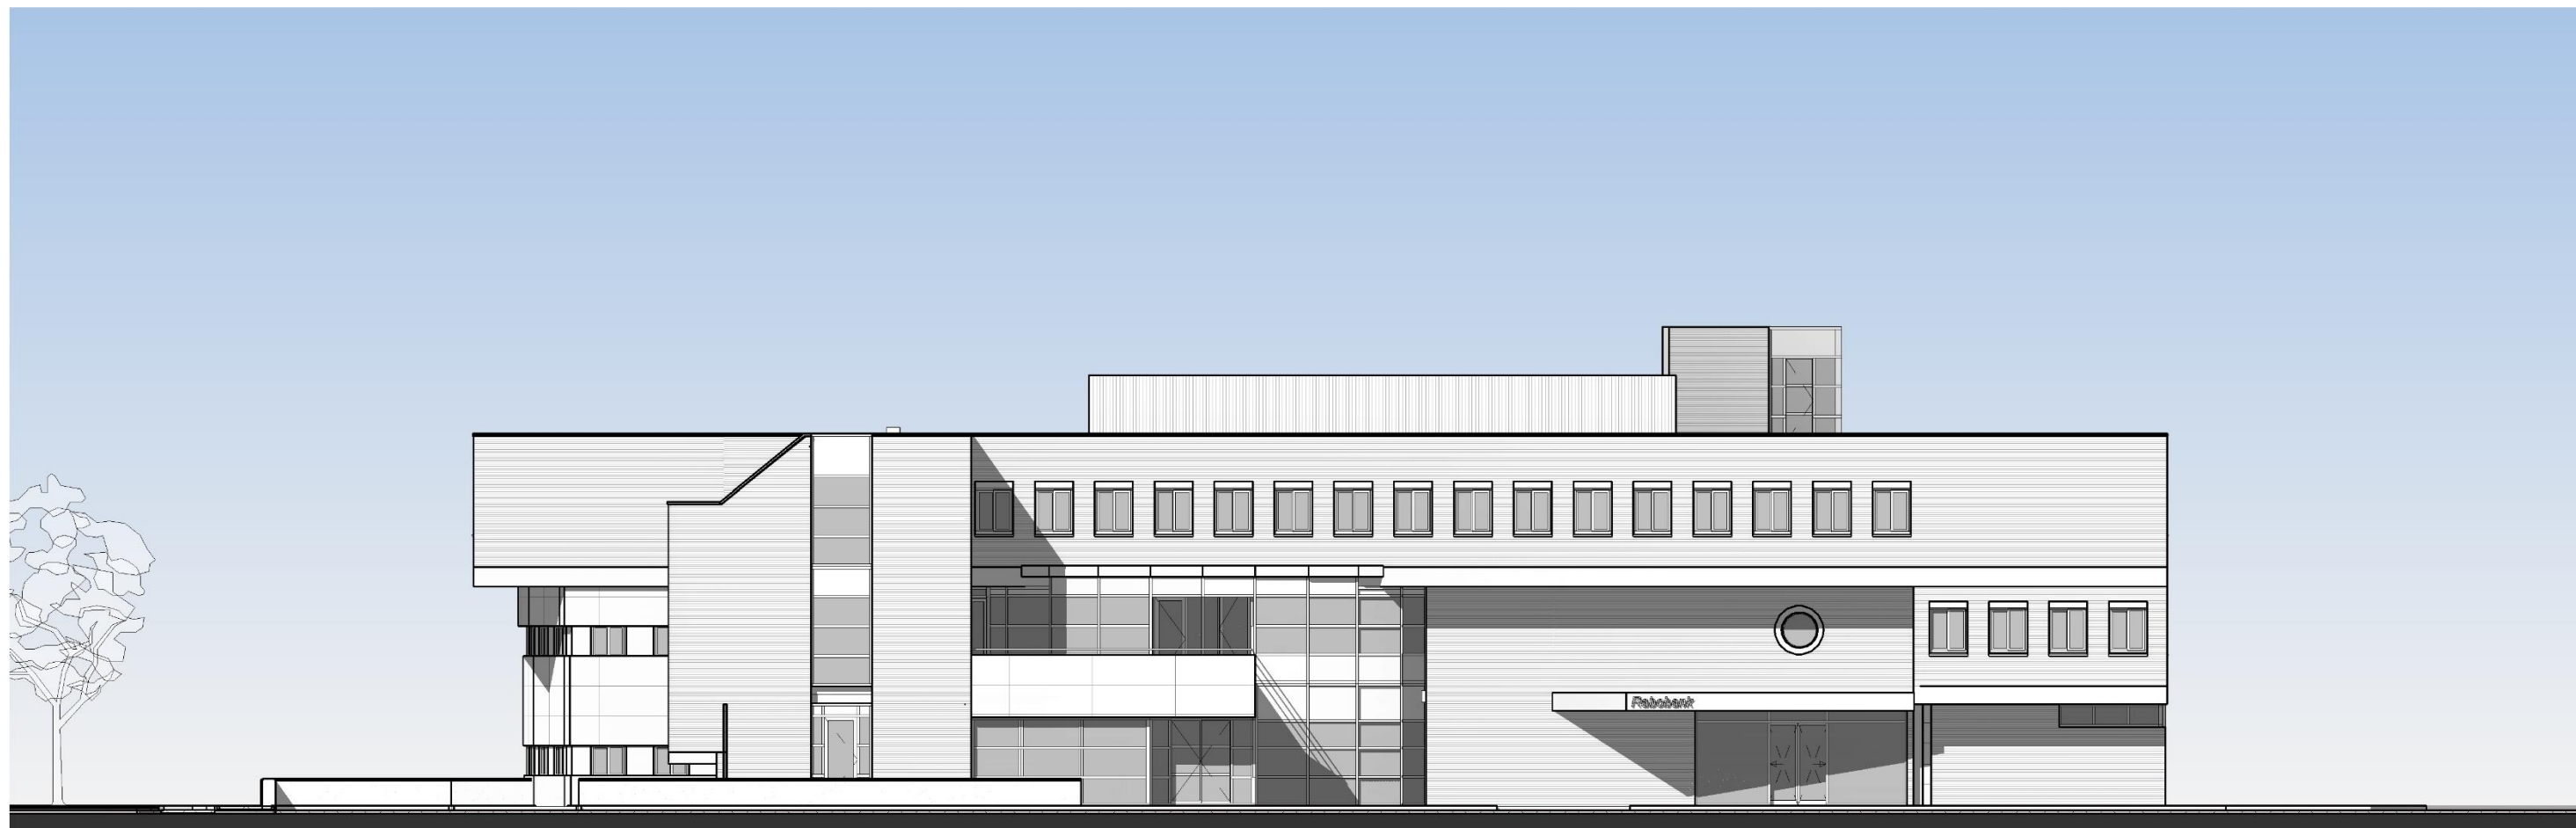


VOOR- EN ACHTERGEVEL BESTAAND

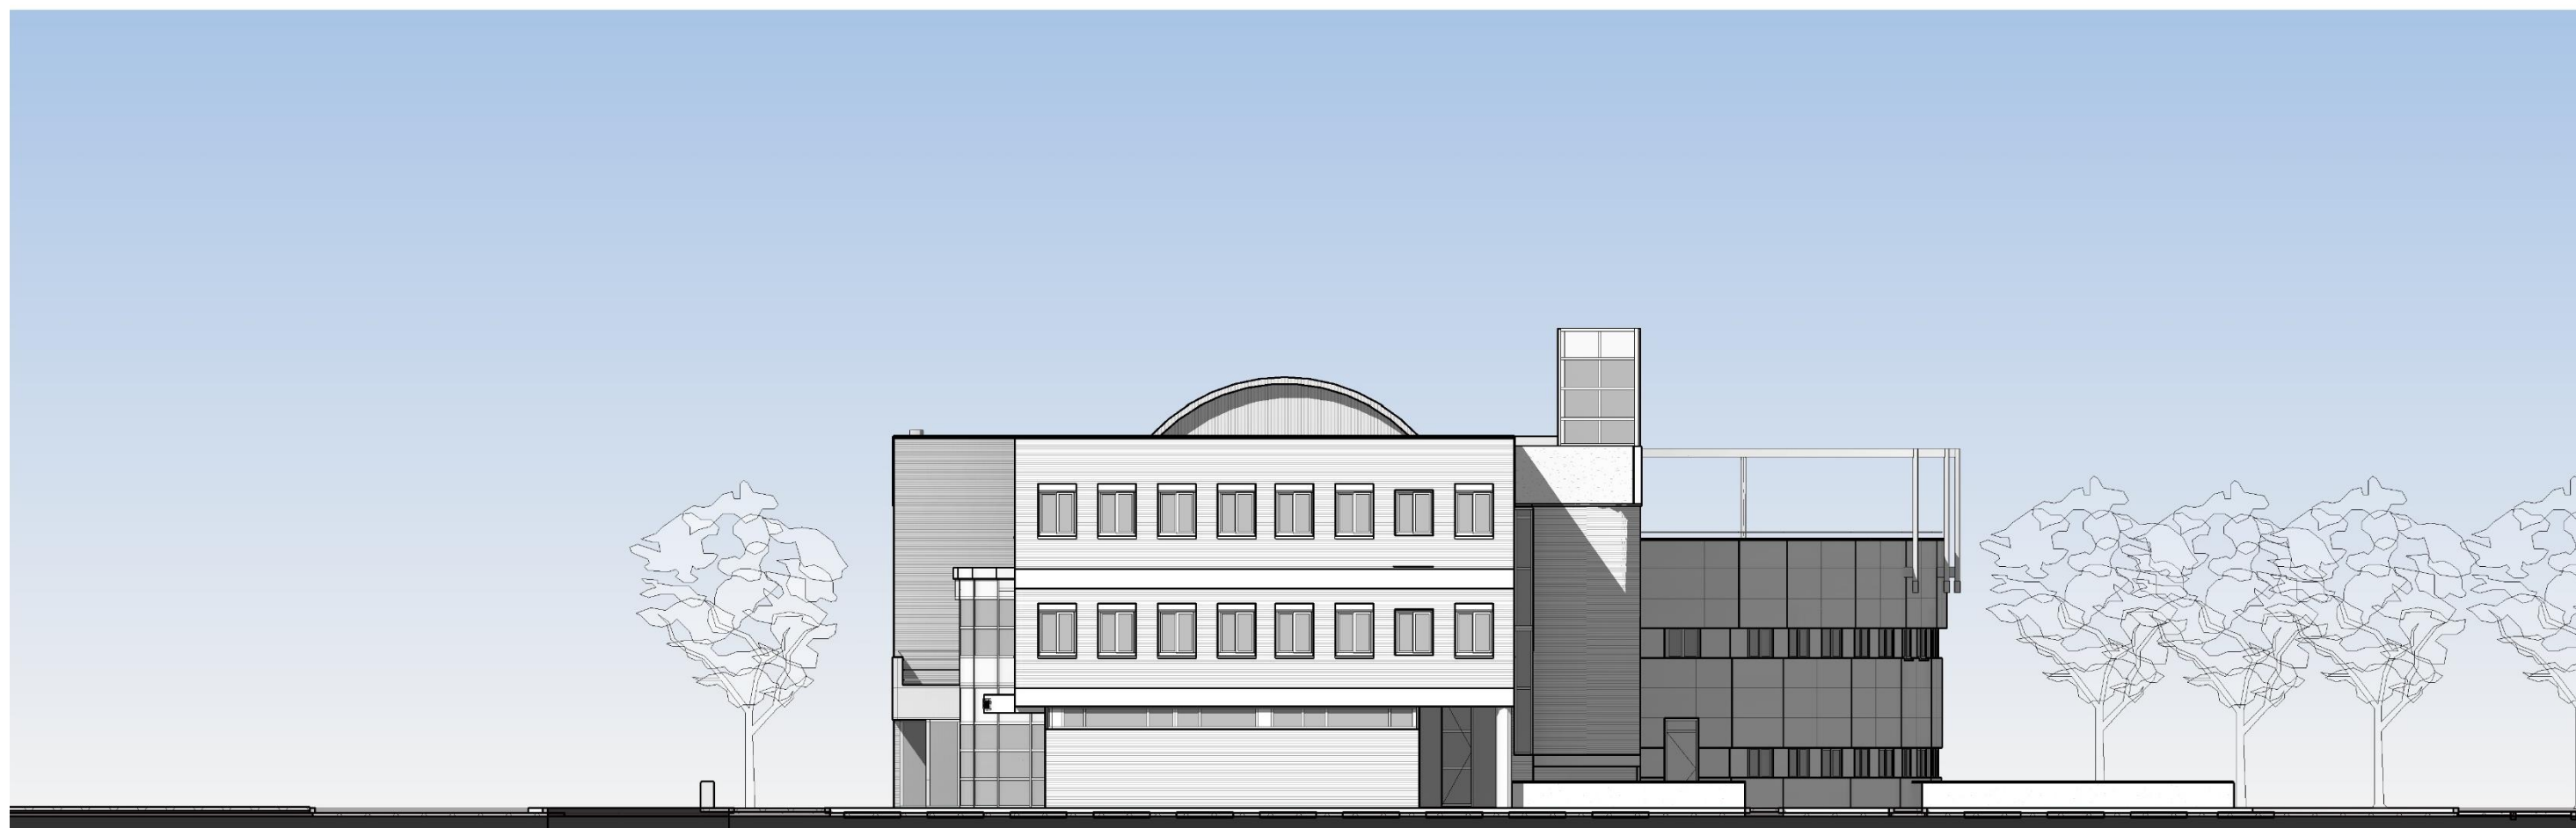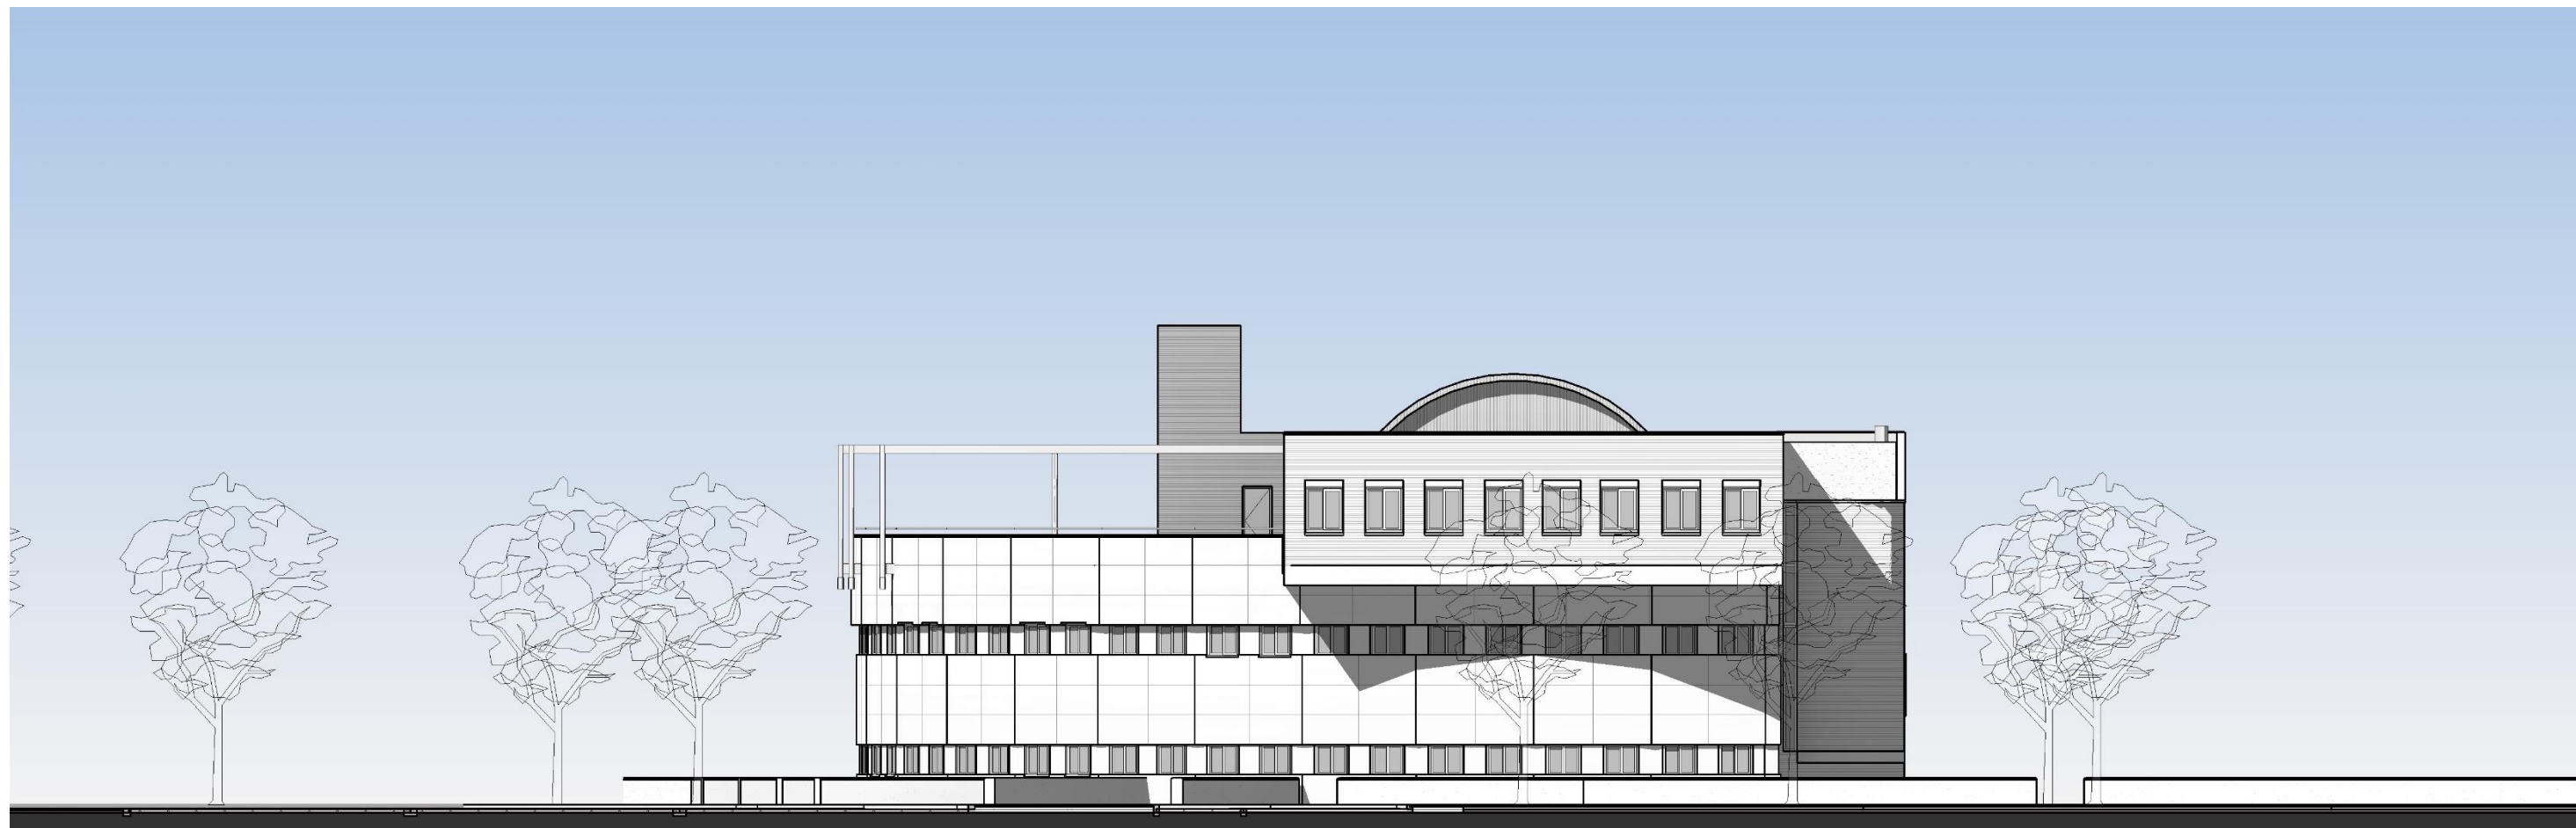



LINKER- EN RECHTERZIJGEVEL BESTAAND

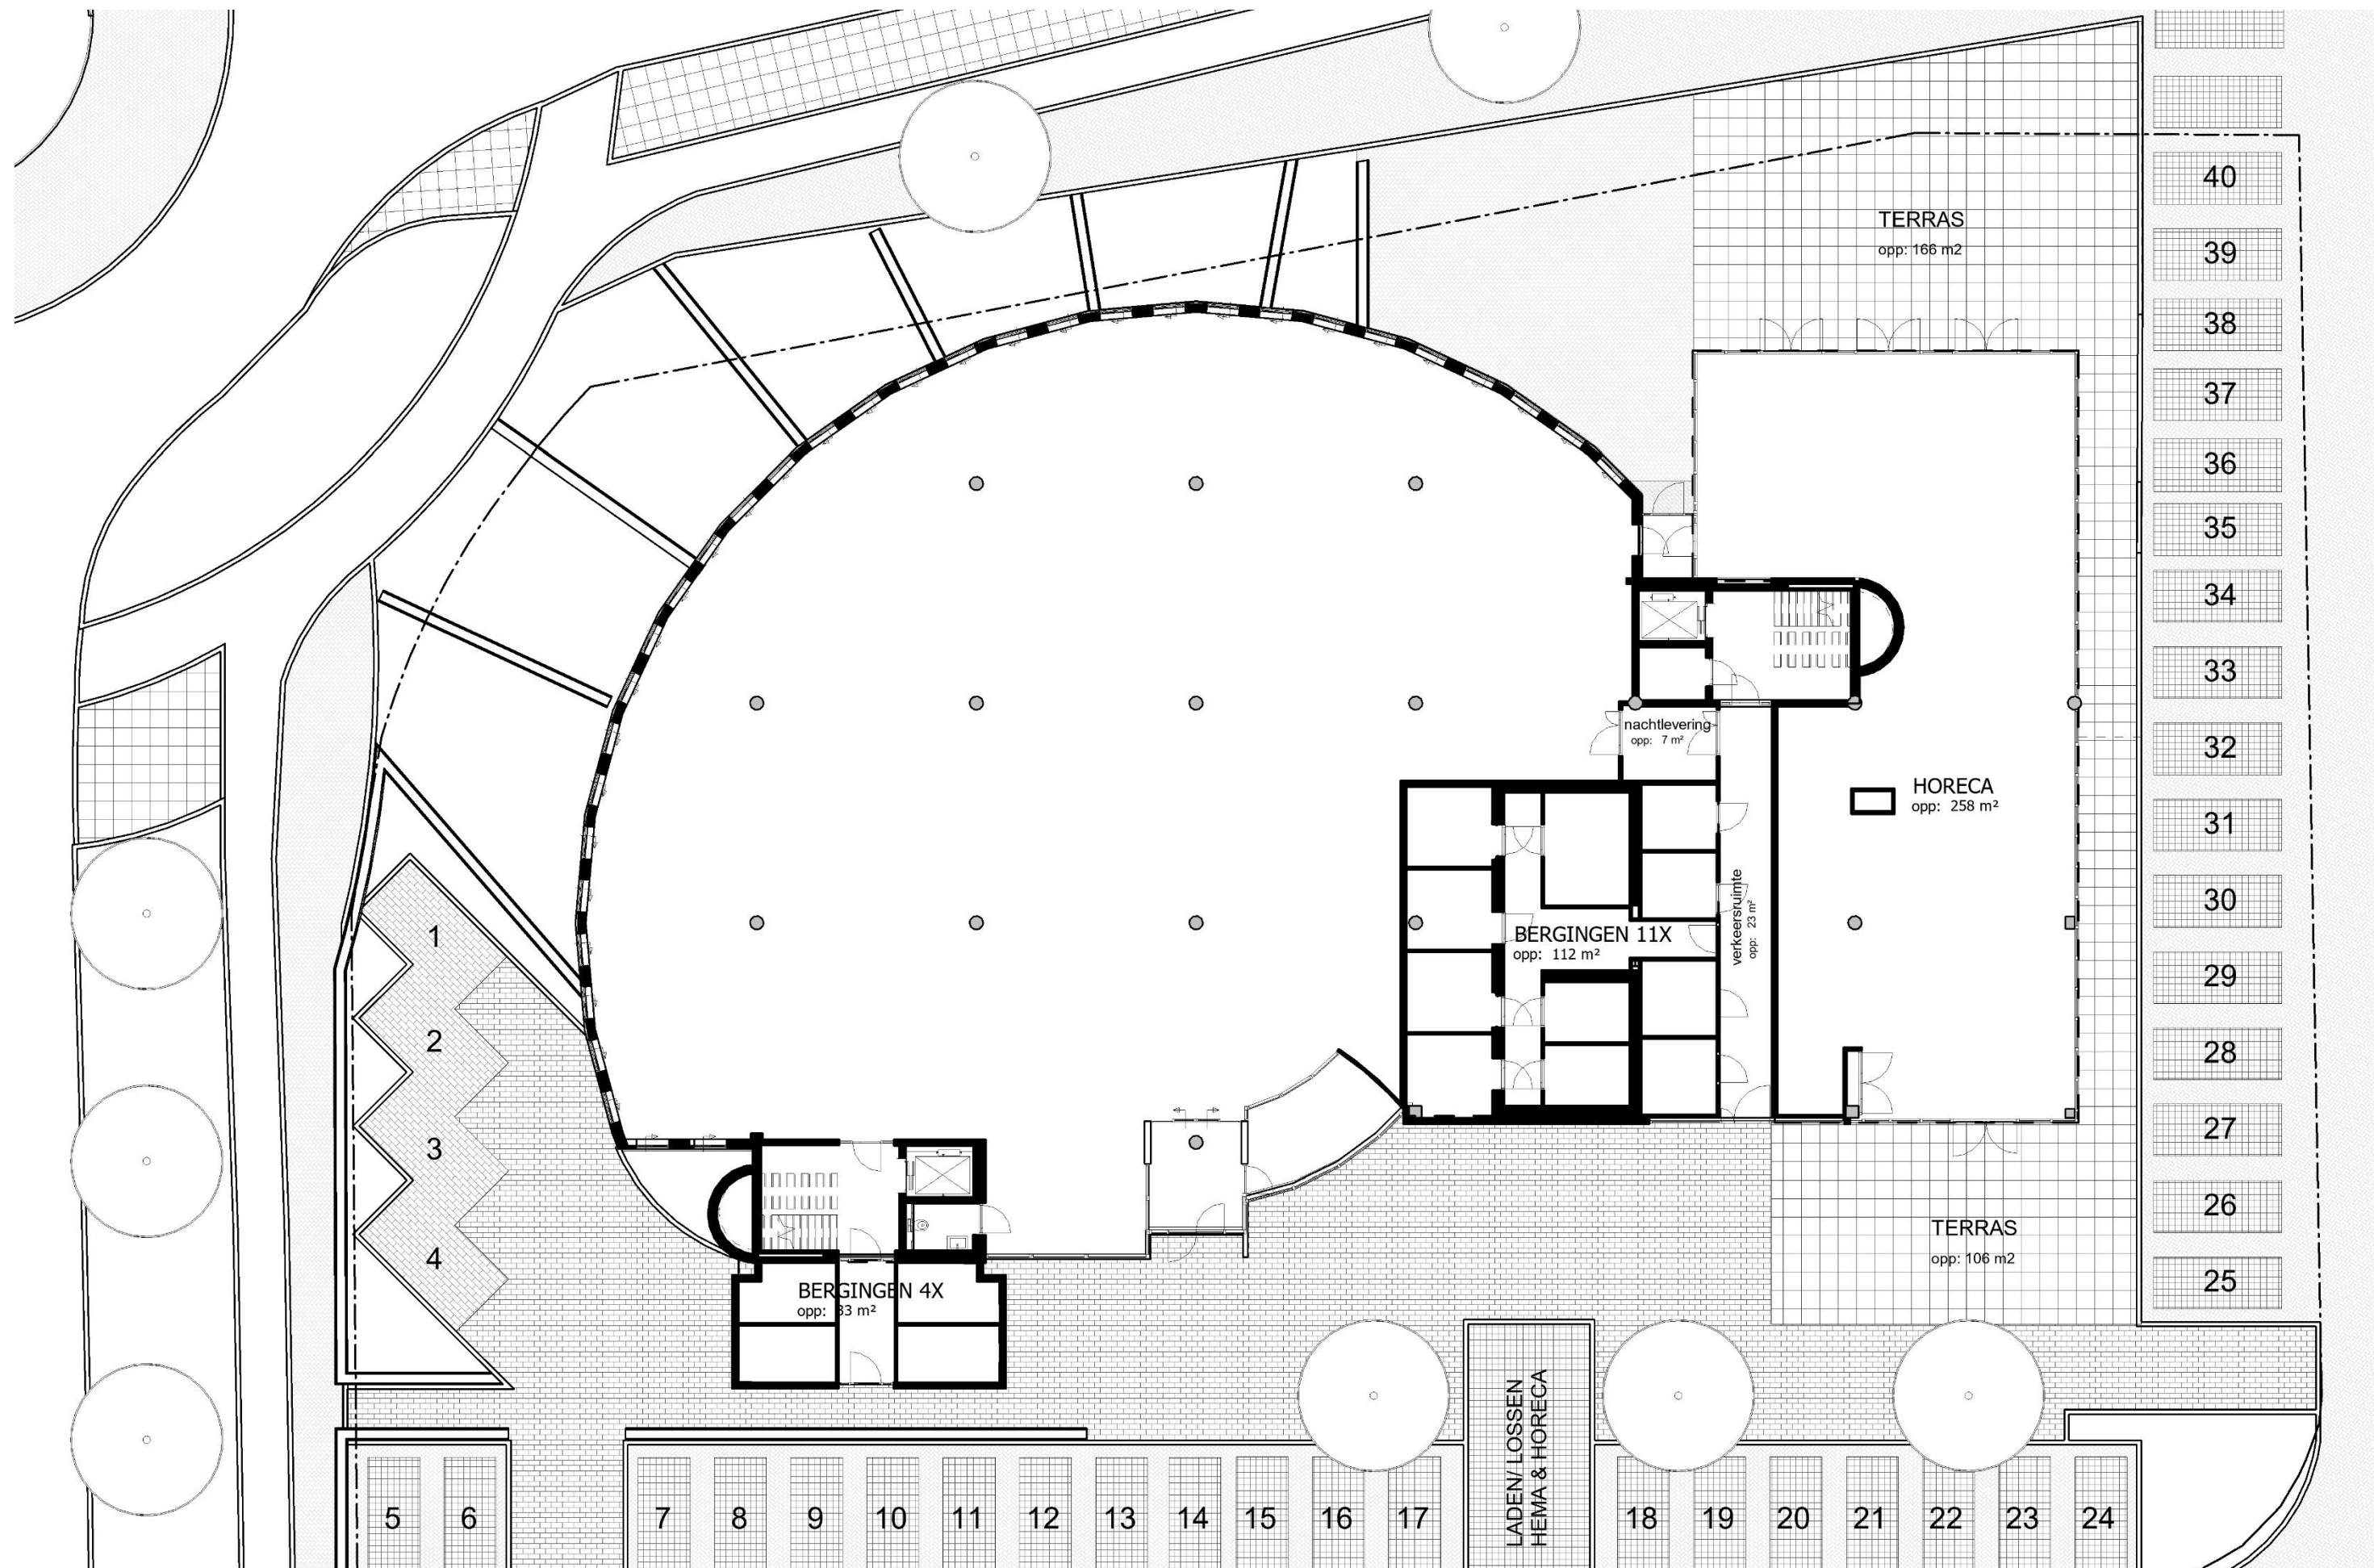


BEGANE GROND NIEUW

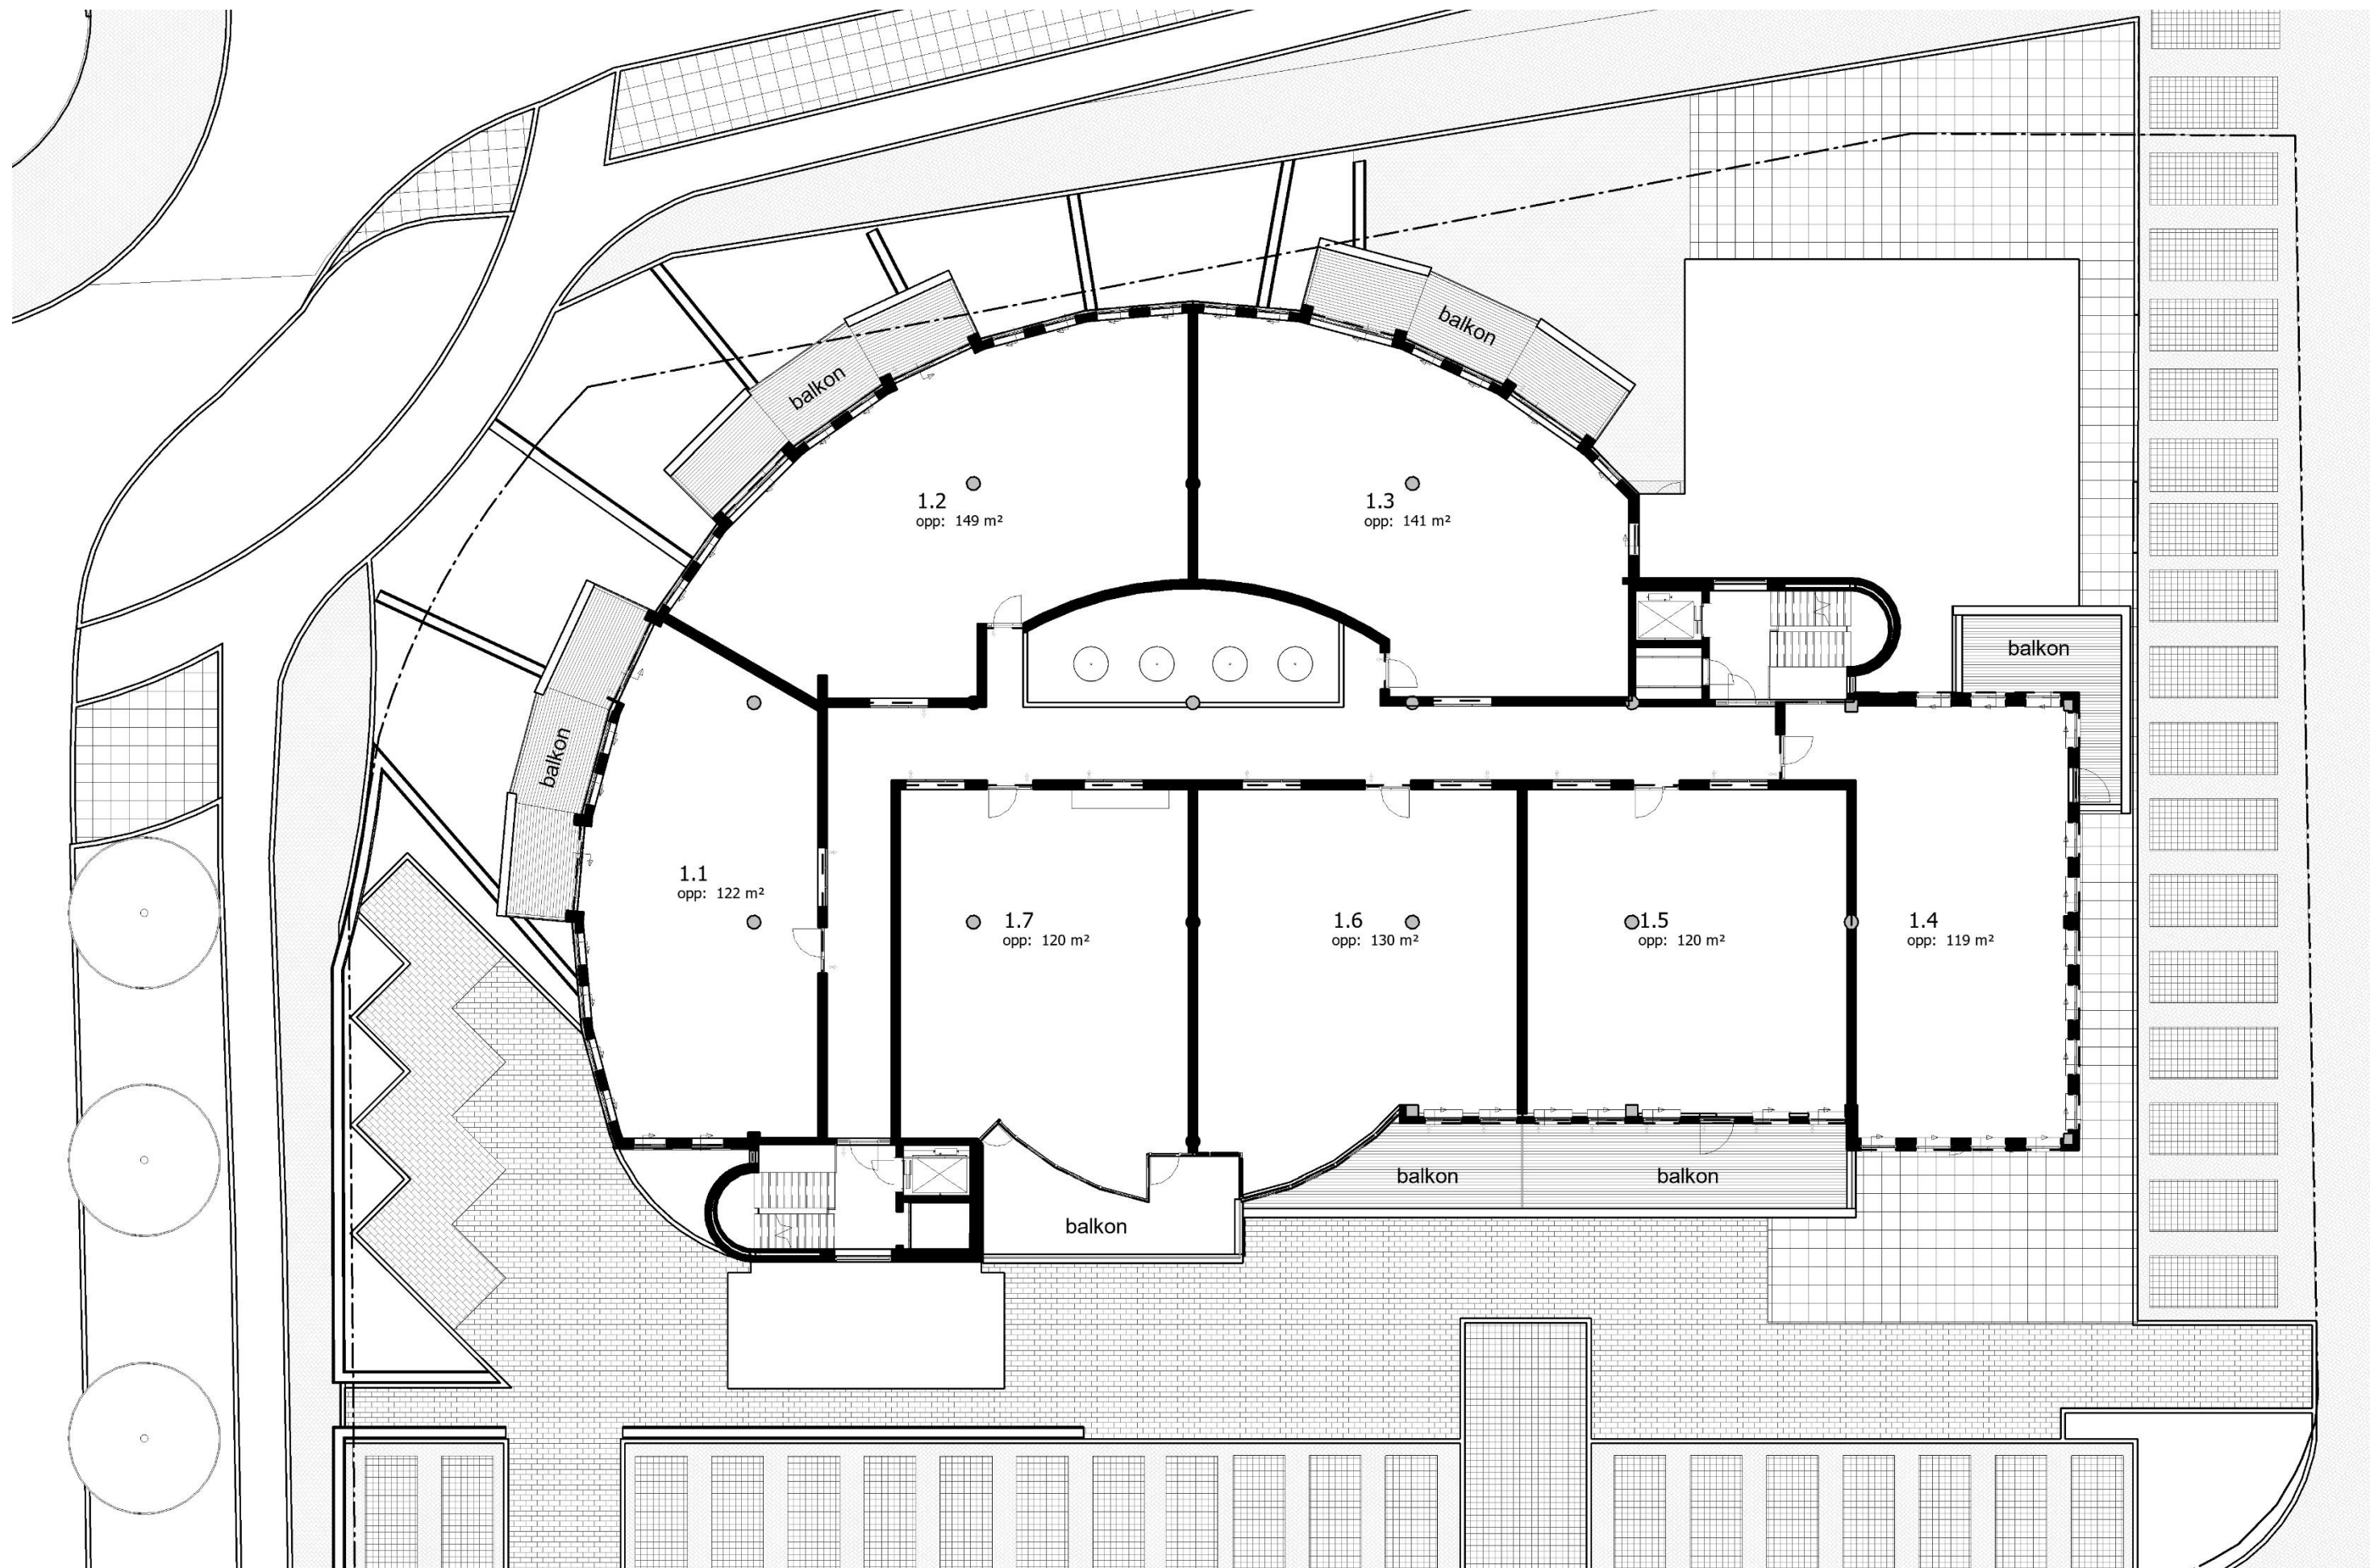


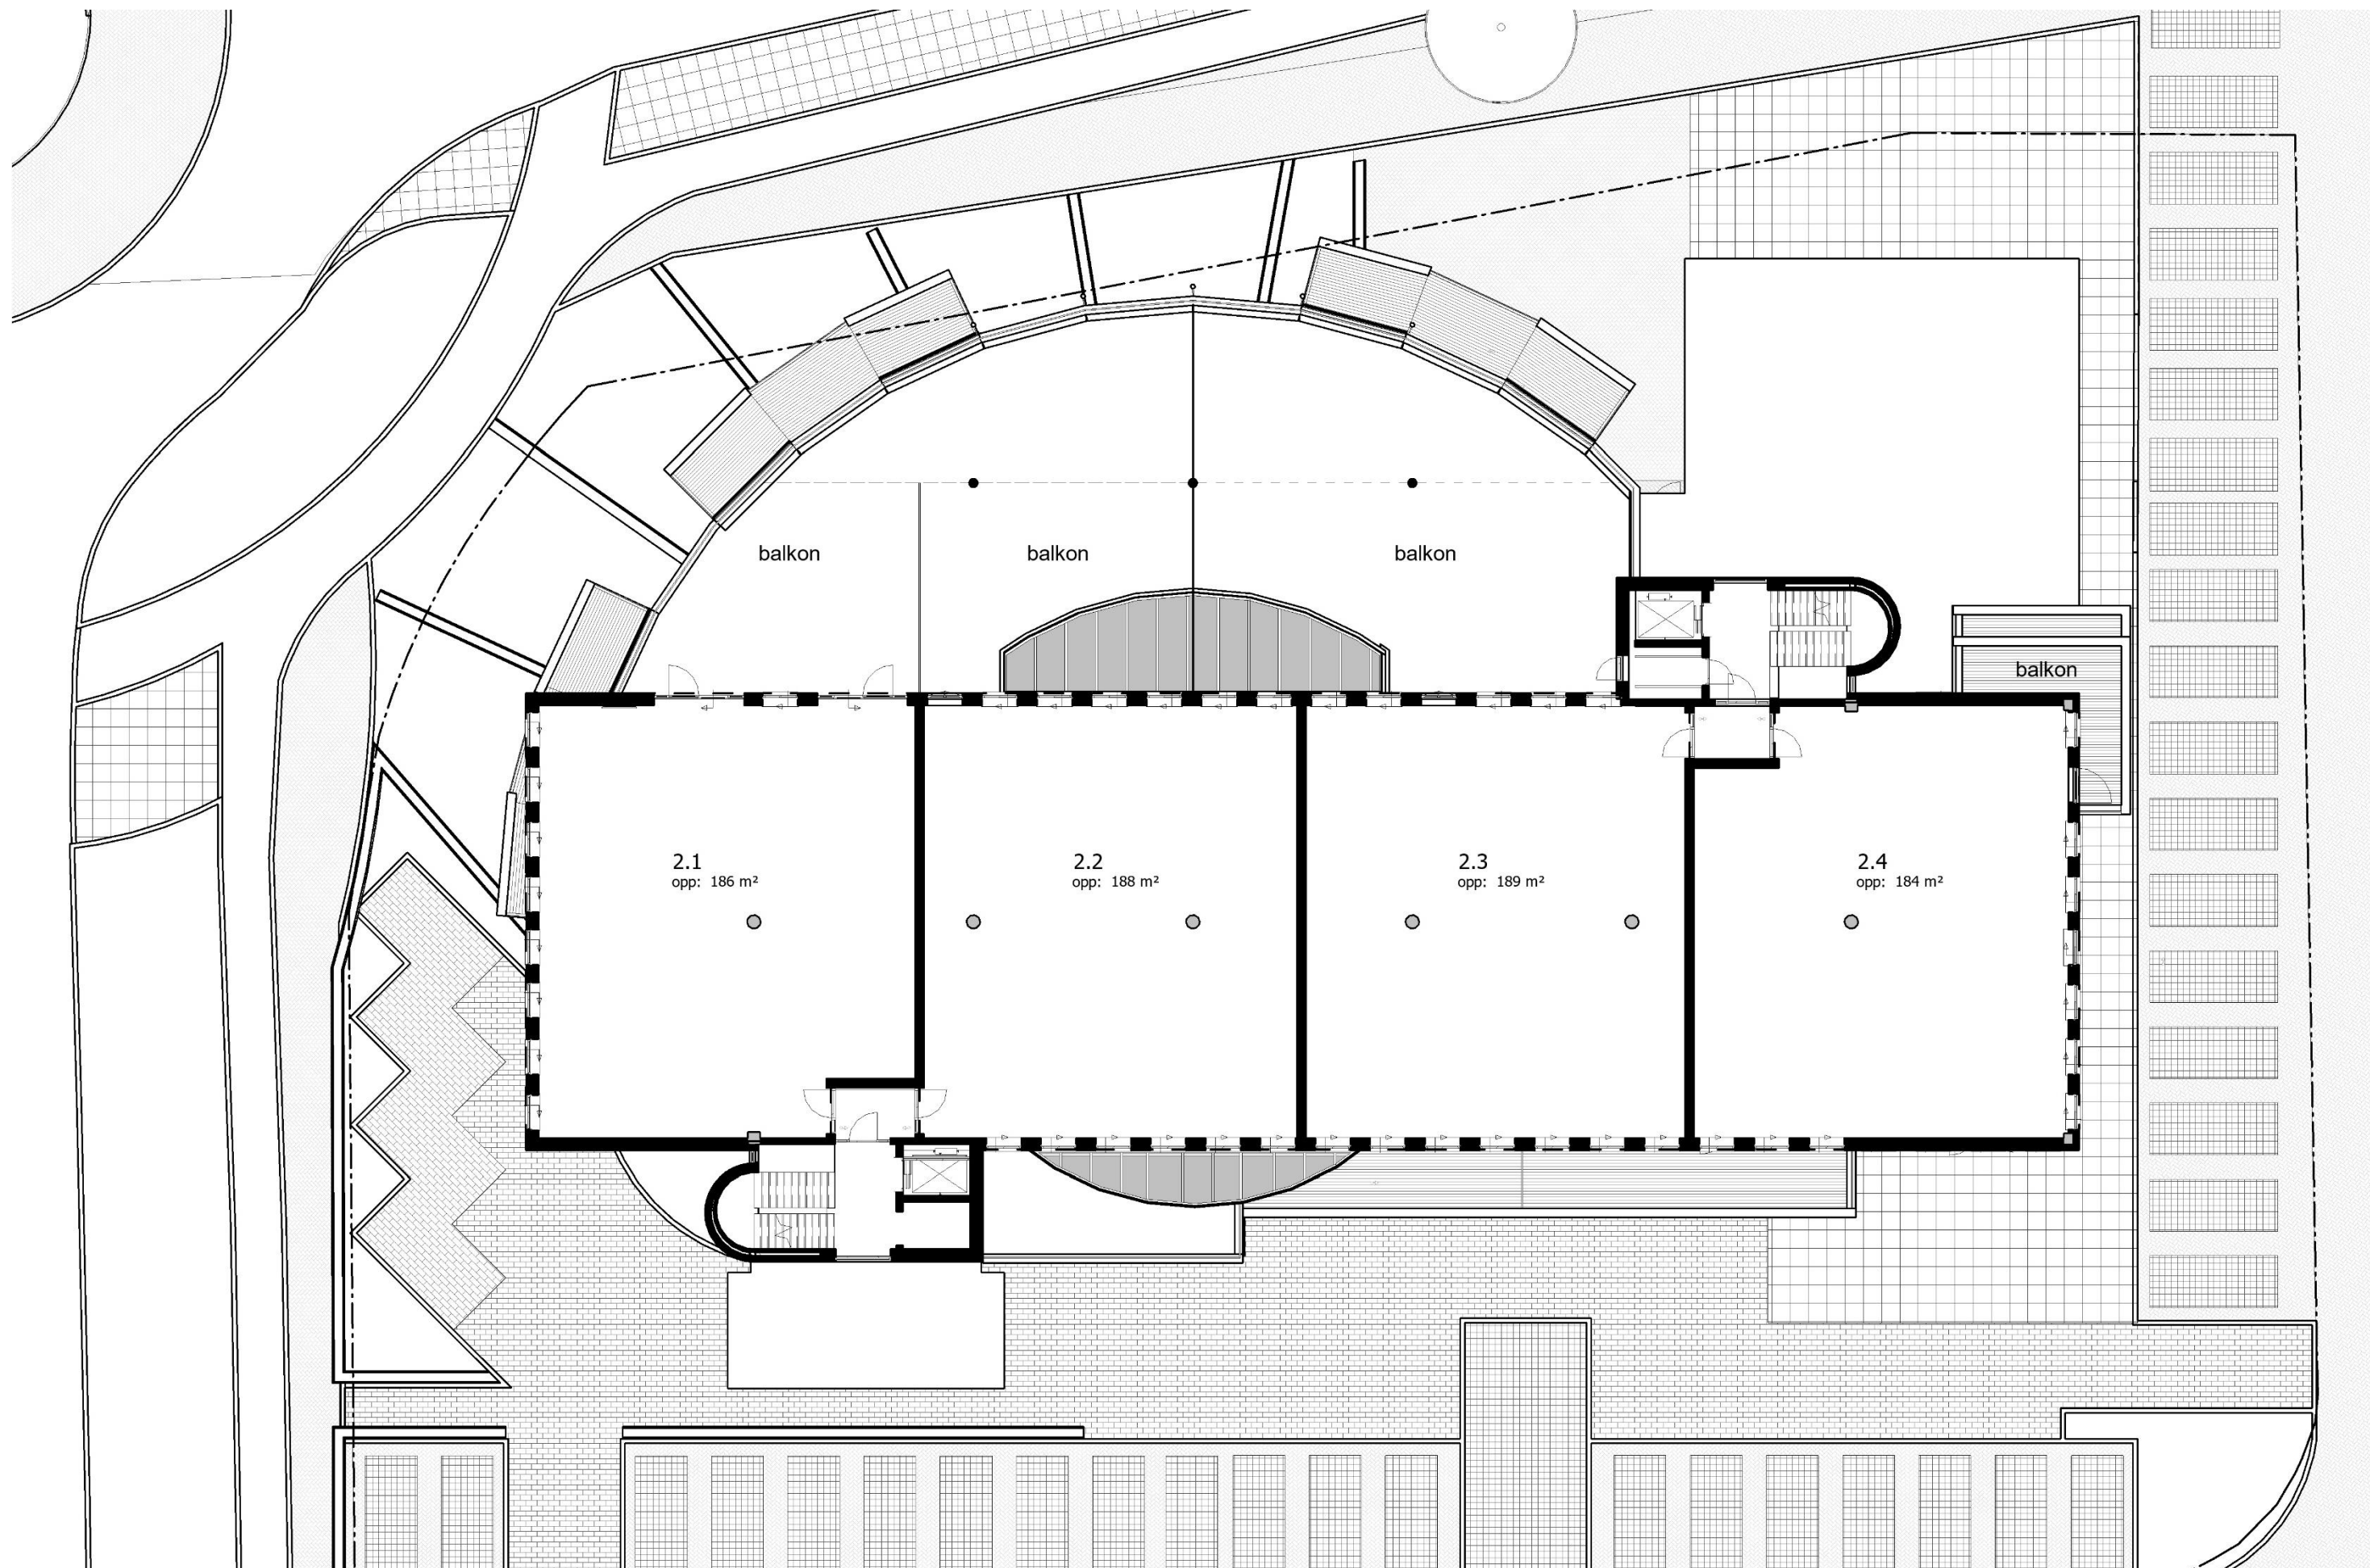

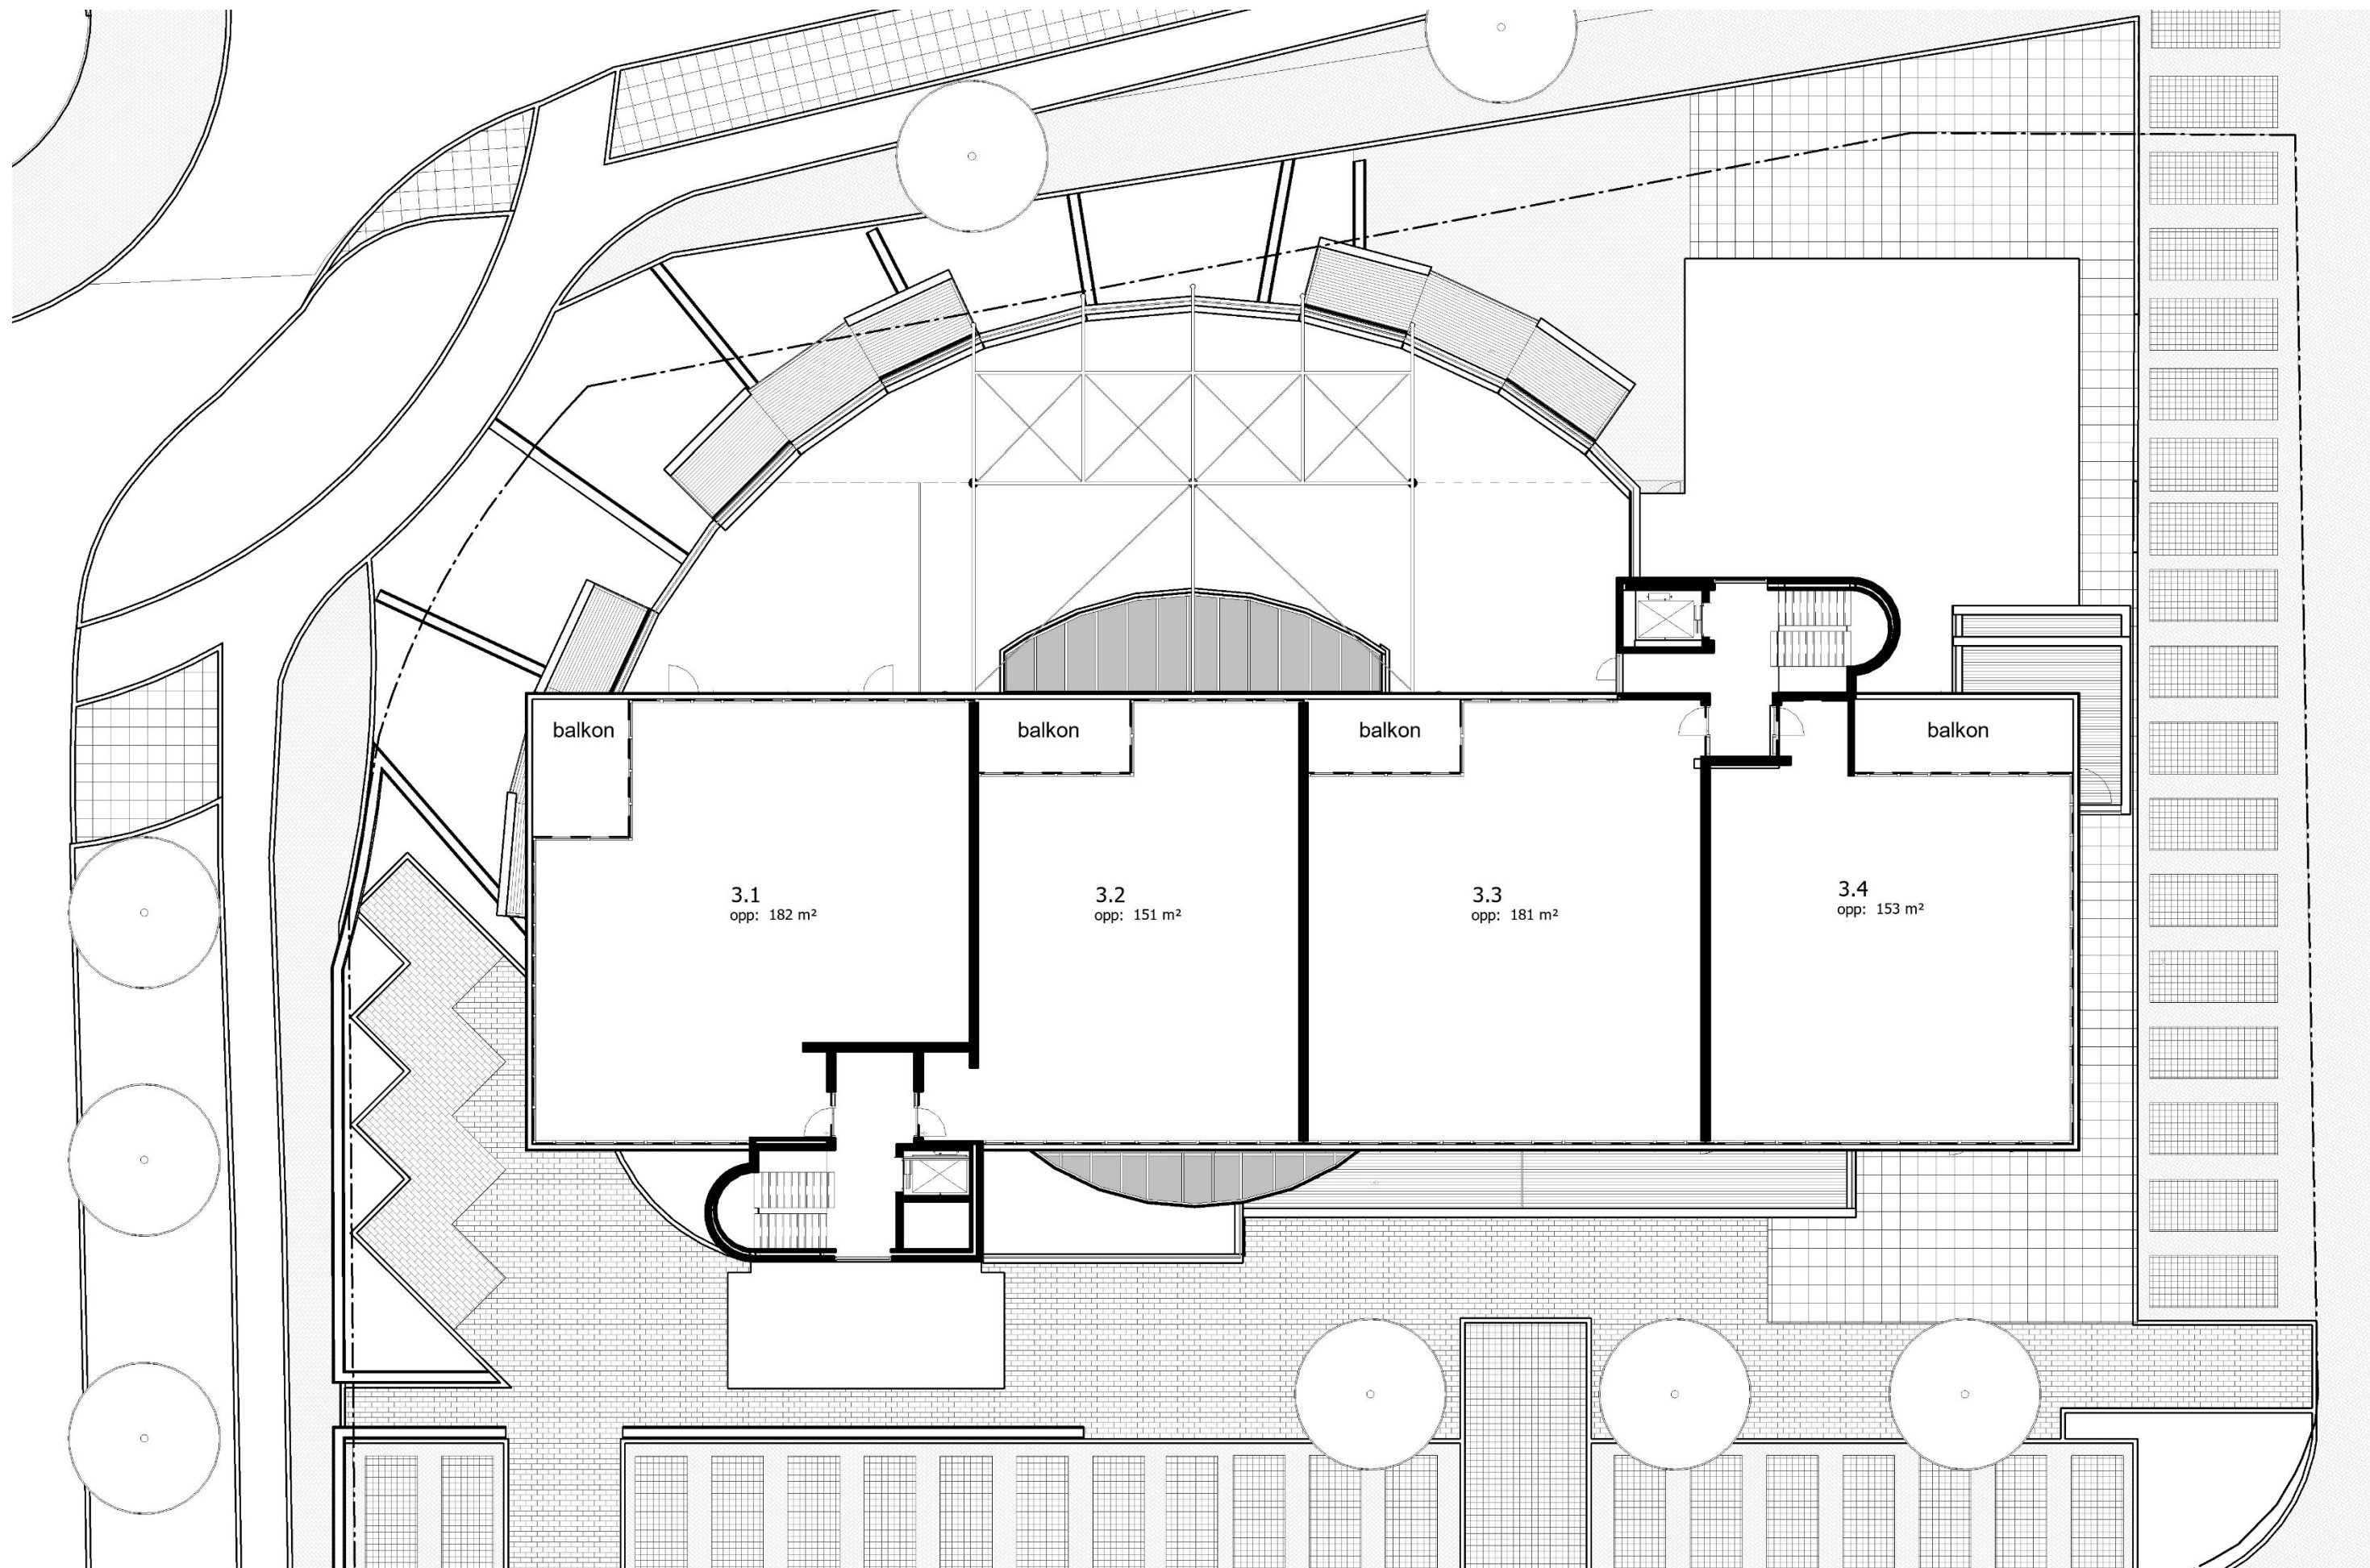

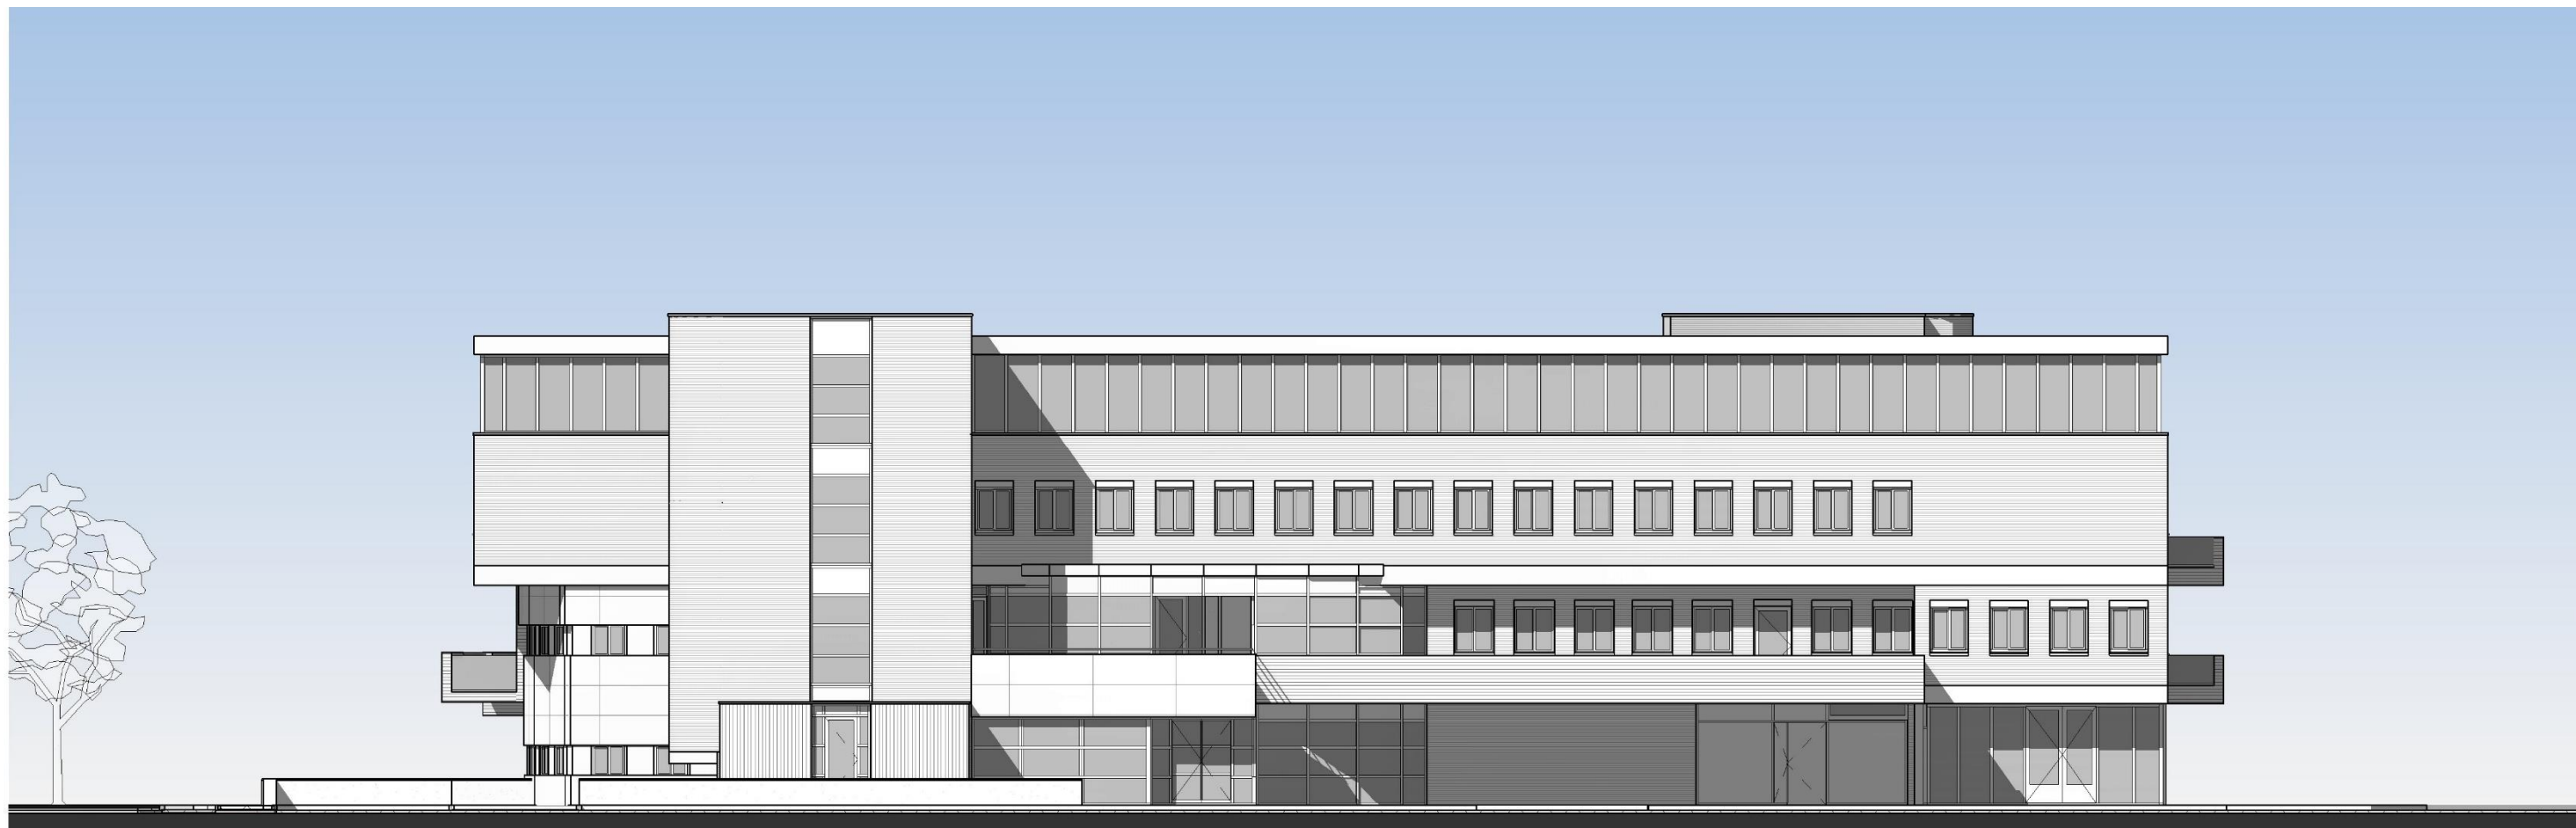

VOOR- EN ACHTERGEVEL NIEUW

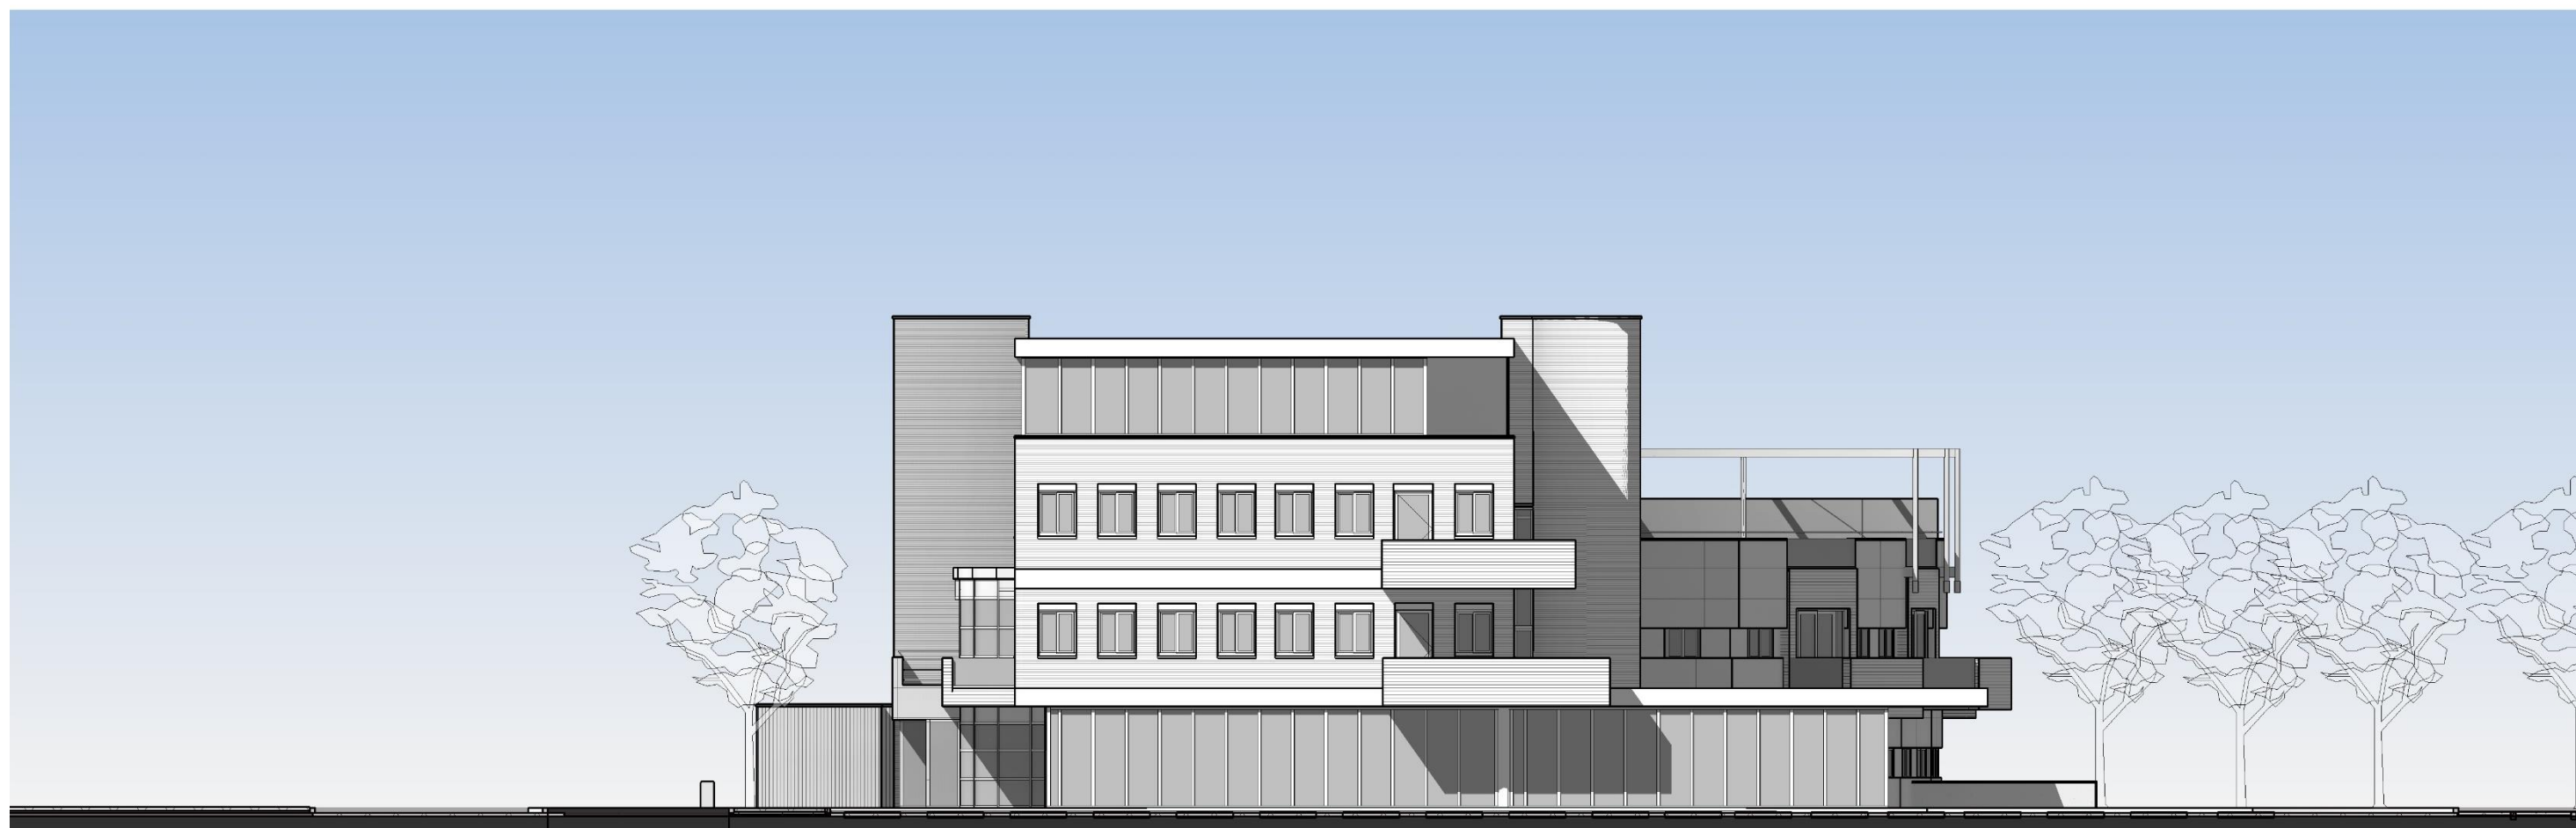

LINKER- EN RECHTERZIJGEVEL NIEUW



VAN 'RABOBANK' NAAR 'OP DE BANK'









