



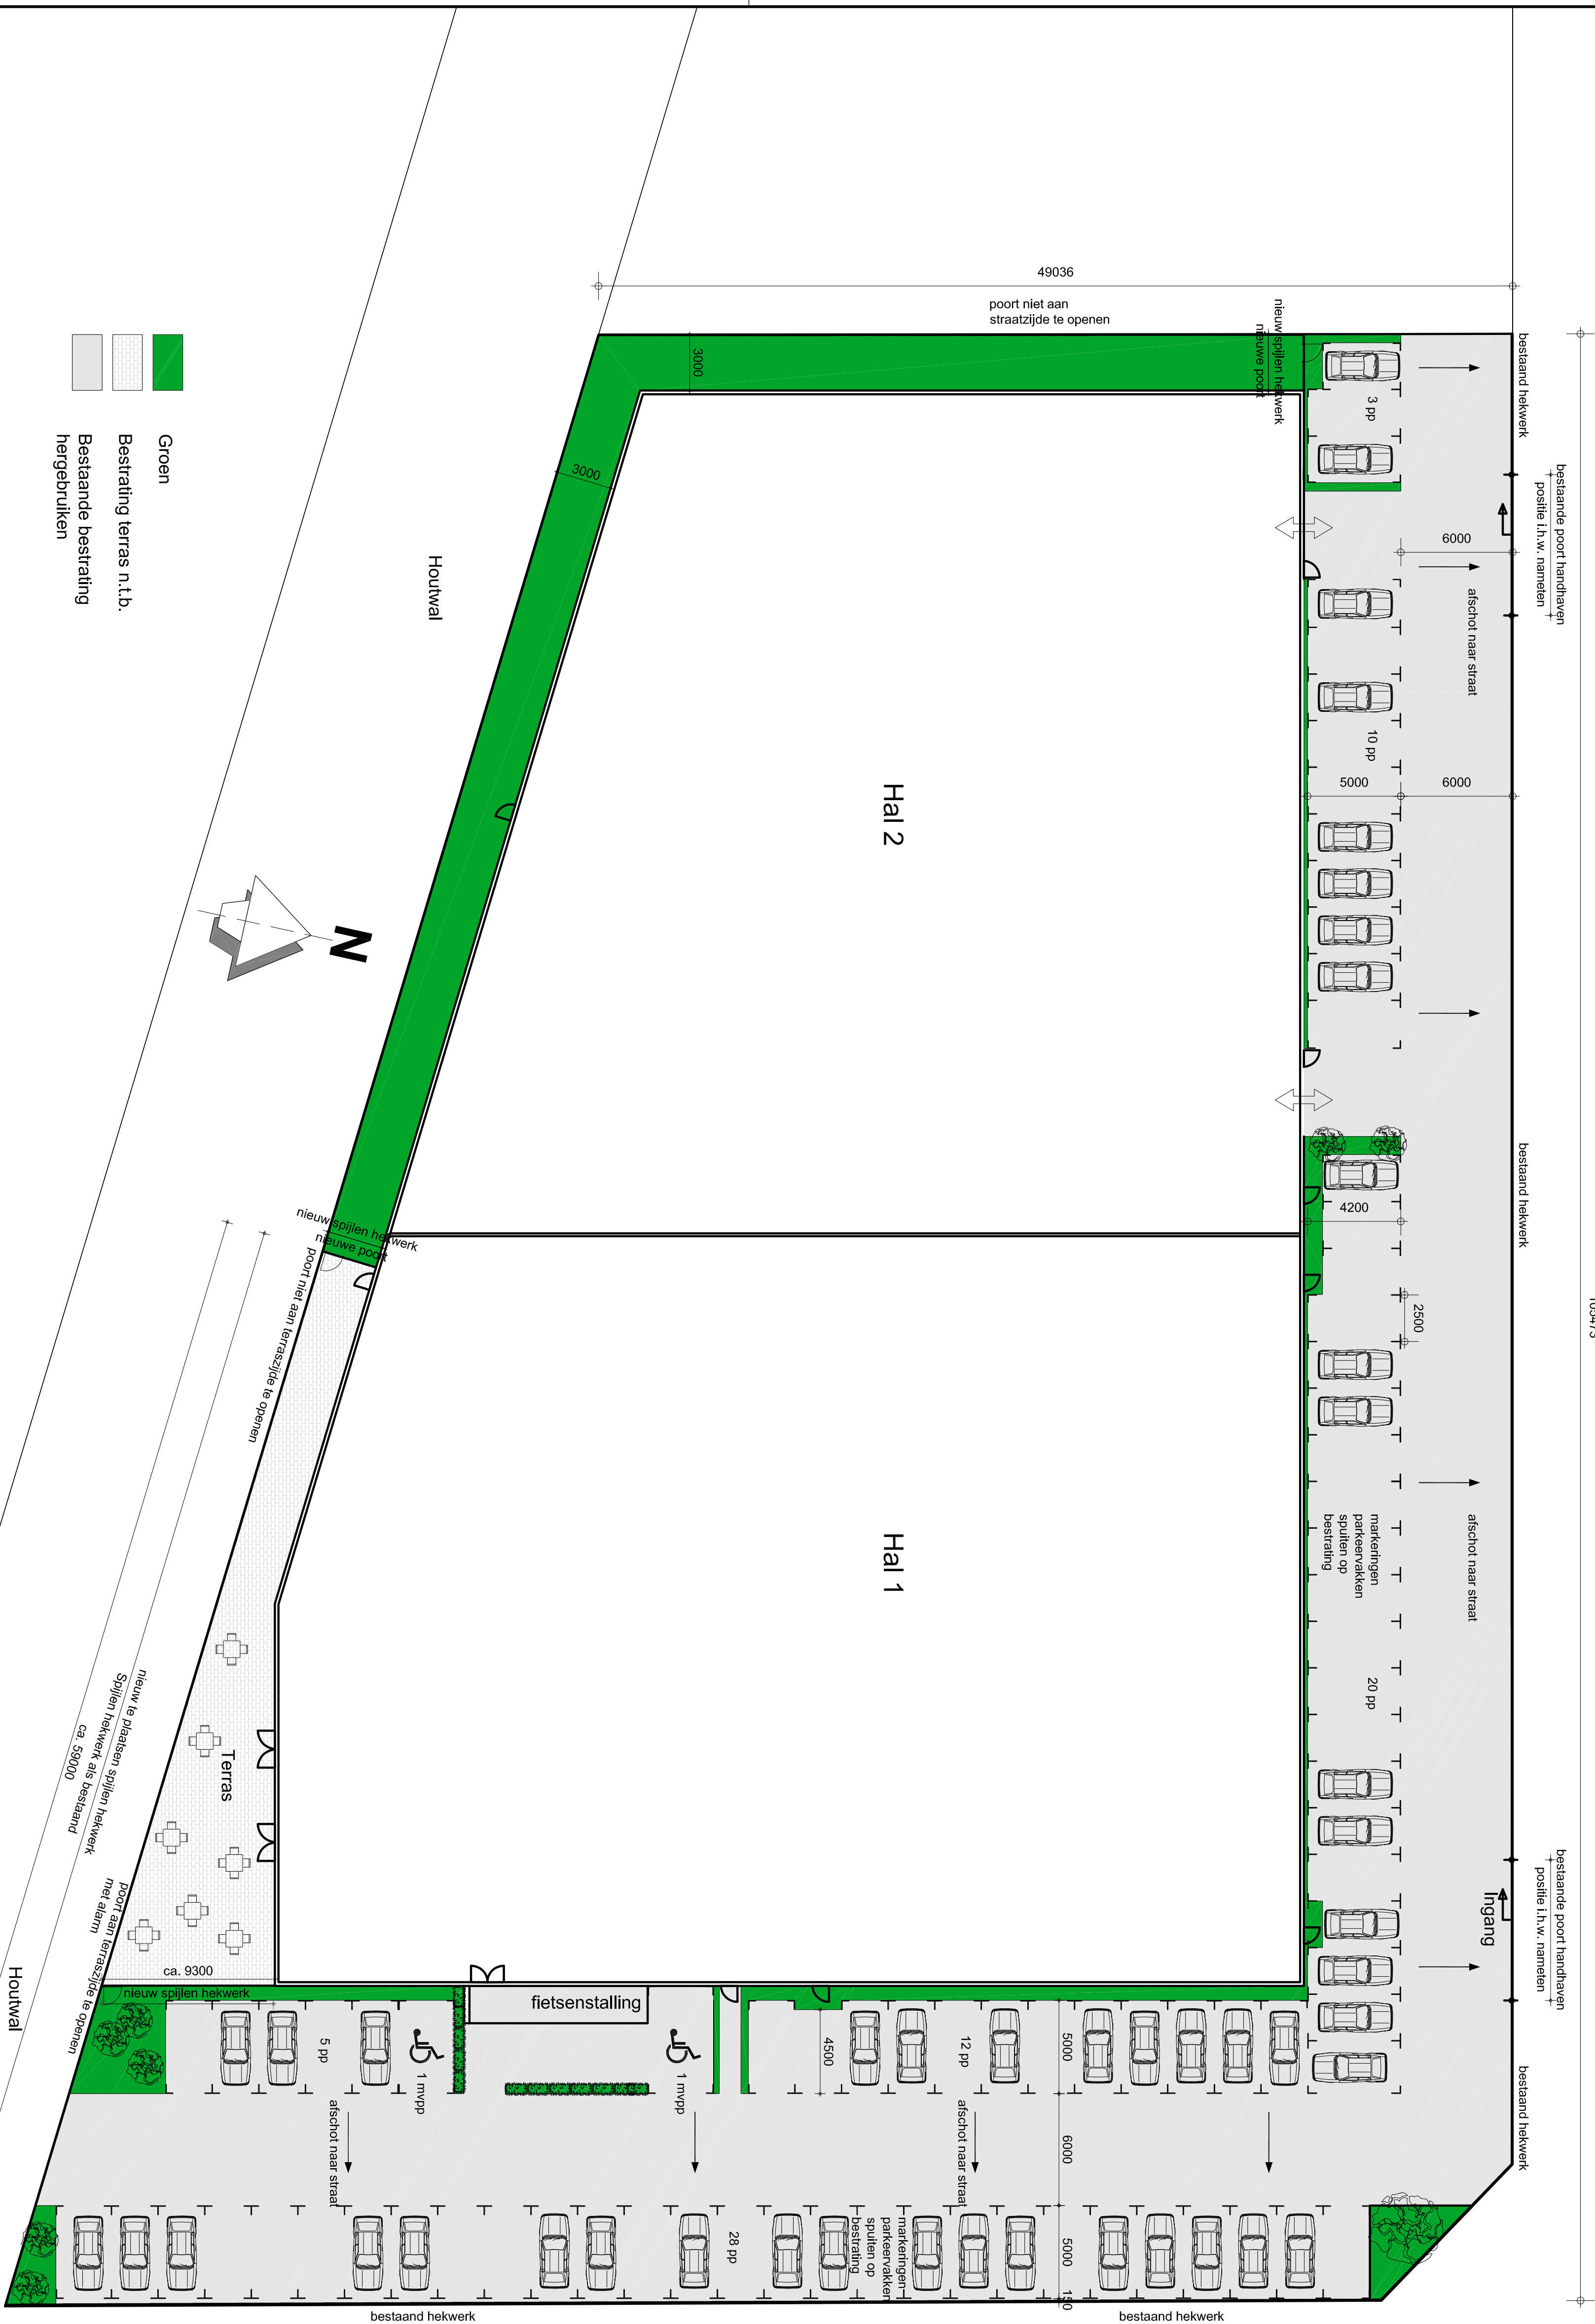

**Algemeen**  
- Nieuw te plaatsen spijlen hekwerk als bestaand.  
- Straatwerk hergebruiken

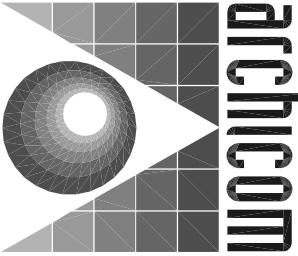

**archicom**

projectnaam: **Nieuwbouw bedrijfspand Malden**

opdrachtgever: **Hofmeyer Investments**

projectnr.: **VOORLOPIG ONTWERP**

type: **T**

bladm.: **V00**

datum: 23-05-2013

schaal: 1:200

formaat: A1

gekleurd: RRO

gecontroleerd:

Postbus 1328 Tel. +31 (0)40 267 72 72 Website: www.archicom.nl

Science Park Eindhoven 5602 BH Eindhoven Fax +31 (0)40 267 72 99 E-mail: info@archicom.nl

**Consultants**

- **Architecten**
- **Managers**

TER INZAKE

30-05-2013

Gemeente Heumen

Beoordelt bij het besluit van

Burgemeester en Wethouders

d.d. 12-07-2013 nr. 2013-0313

mlj bekend,

de gemeenteraad

1:2012066 Locatie Heumen Malden6 Drawings03\_V2012066\_V00\_S.dwg