


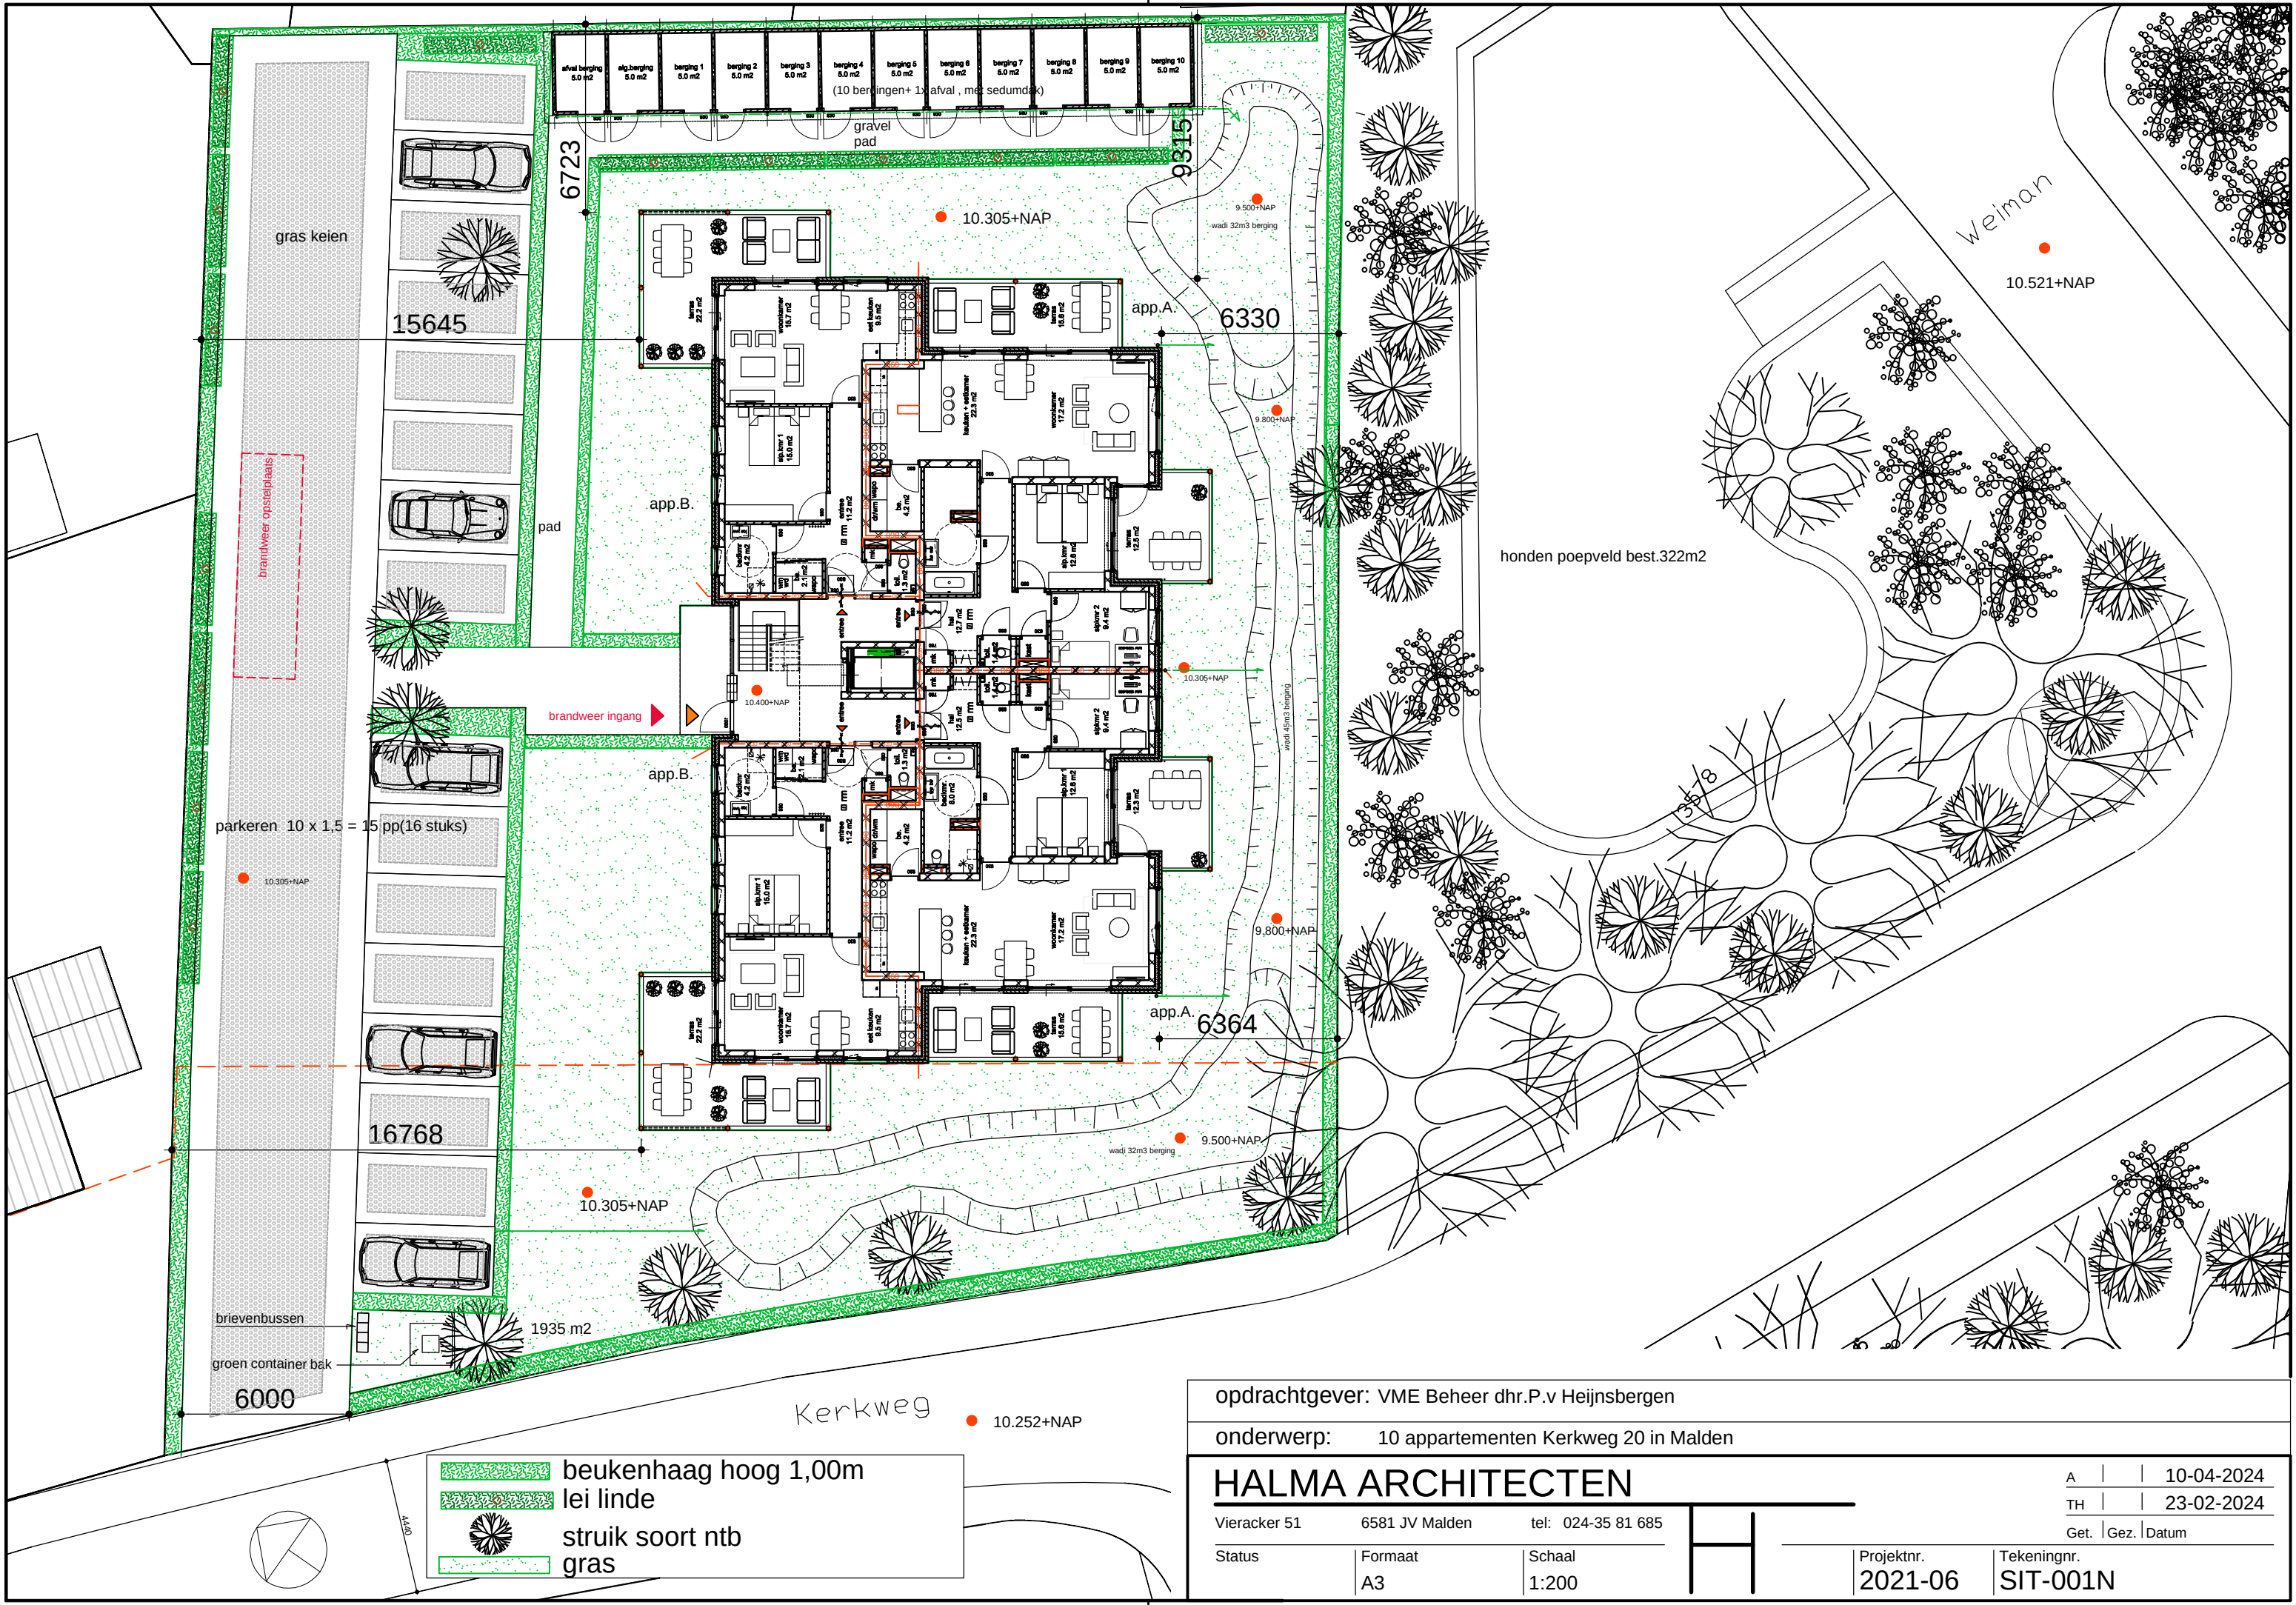


opdrachtgever: VME Beheer dhr.P.v Heijnsbergen

onderwerp: 10 appartementen Kerkweg 20 in Malden

HALMA ARCHITECTEN

Vieracker 51	6581 JV Malden	tel: 024-35 81 685
Status	Formaat A3	Schaal 1:200

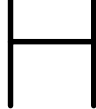

Projektnr.
2021-06

Tekeningnr.
SIT-001N

A			10-04-2024
TH			23-02-2024
Get.		Gez.	Datum