


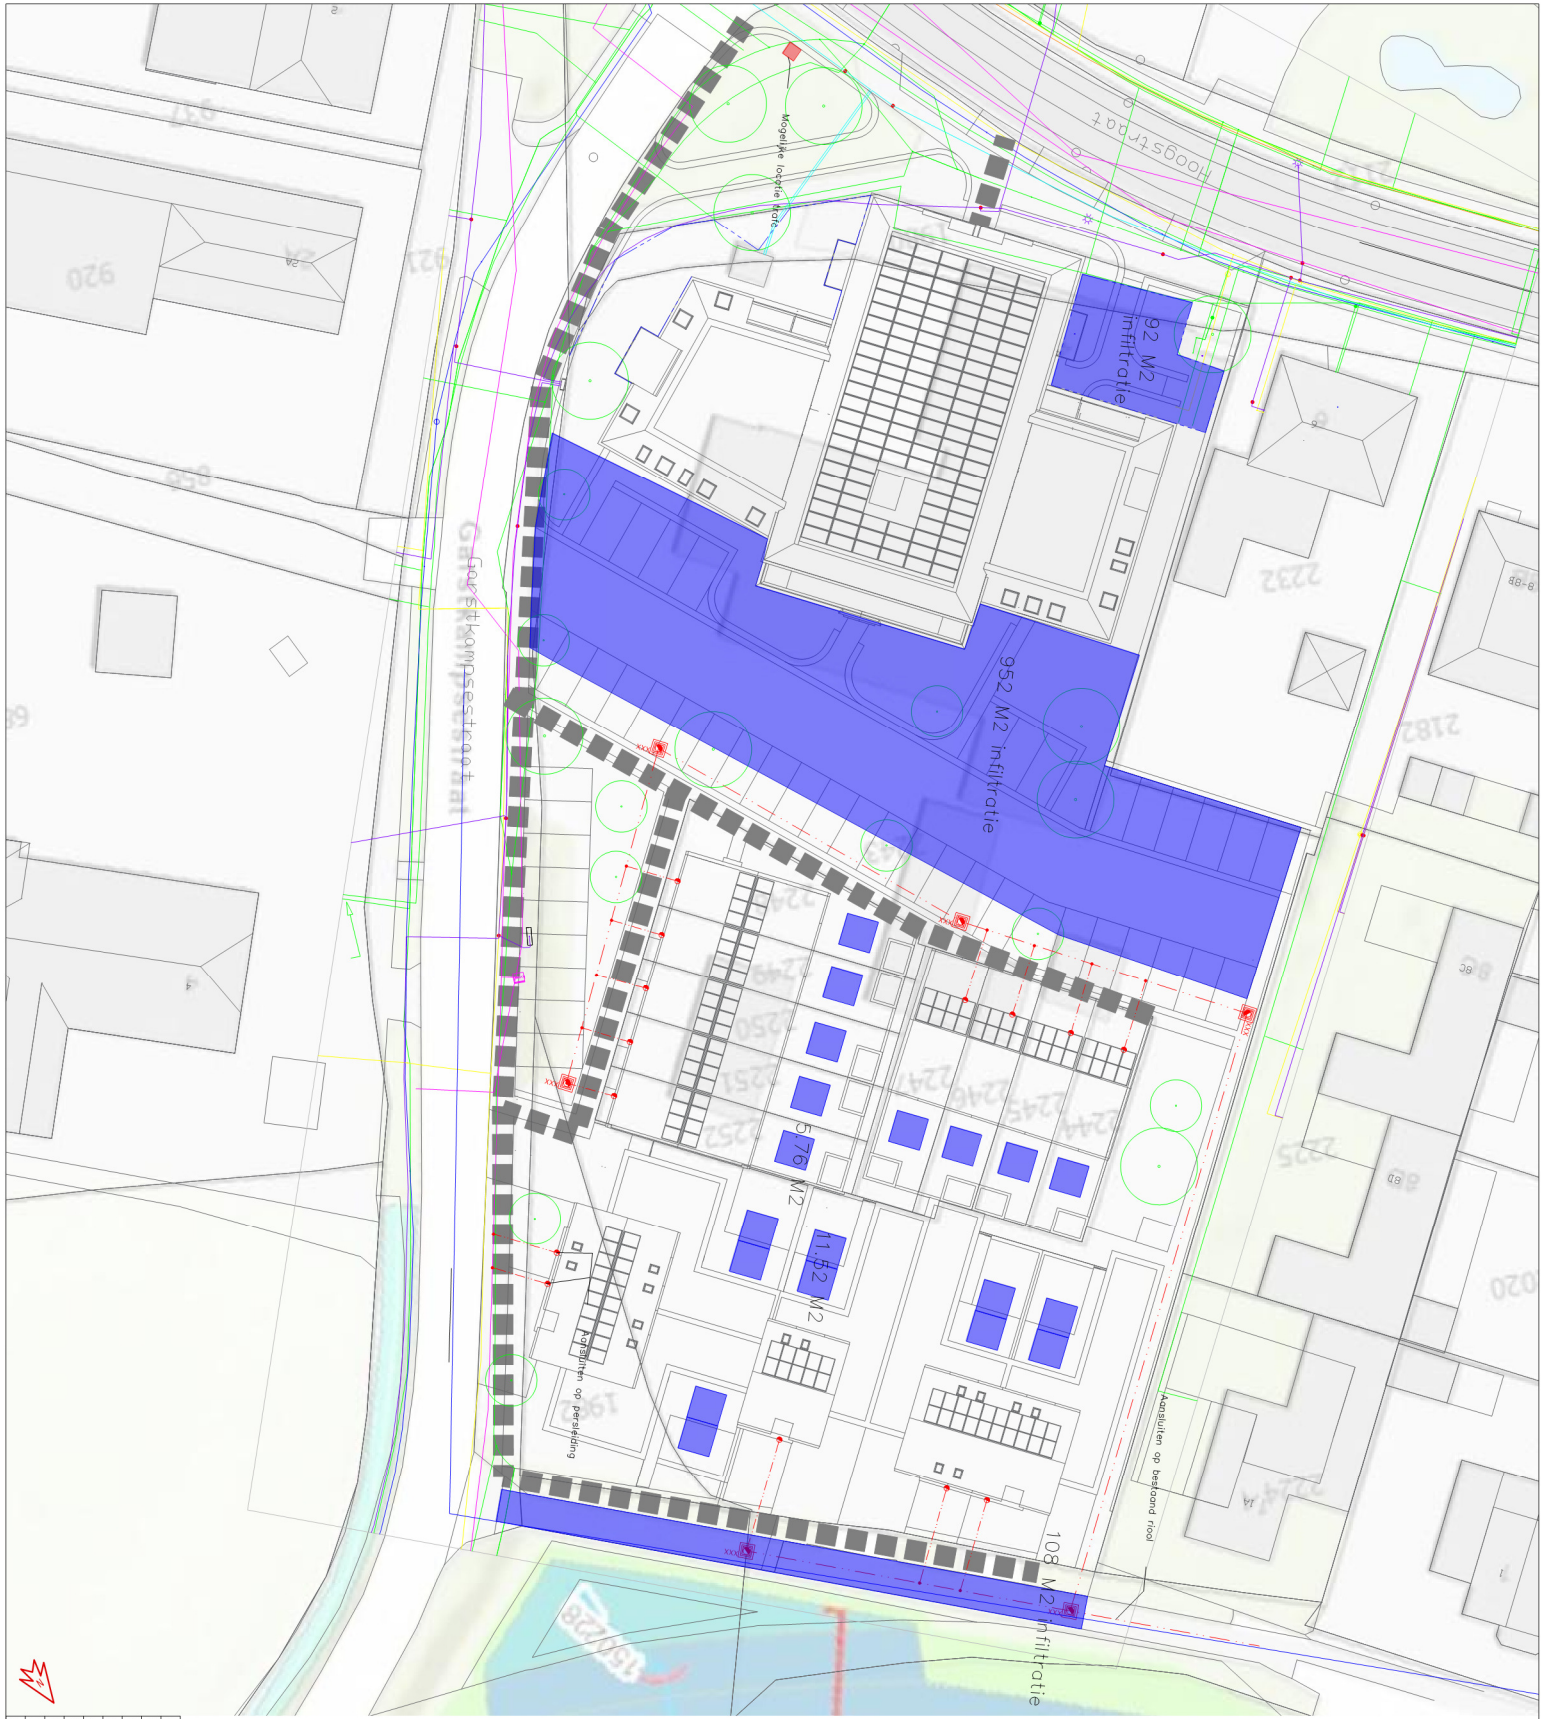

- LEGENDA**
- Nieuwe put DWA
 - Roosterend DWA PVC ø250mm
 - Huishoudend PVC ø125mm
 - Nuts strook
 - Infiltratievoorziening

Opdrachtgever:	Peters Real Estate & Jan Oosterhout B.V.
Tekening:	Nieuwe situatie ondergrond
Formaat:	A1
Schaal:	1:200
Tekening:	1 van 1
Datum:	4-5-2022
Tekening:	
Betekenis:	2202_FC_NS-O_CONCEPT

Werkblad	Tekening	Status
1	1-2-2022	2022_FC_NS-O_CONCEPT Verordening
2	1-2-2022	2022_FC_NS-O_CONCEPT Verordening
