
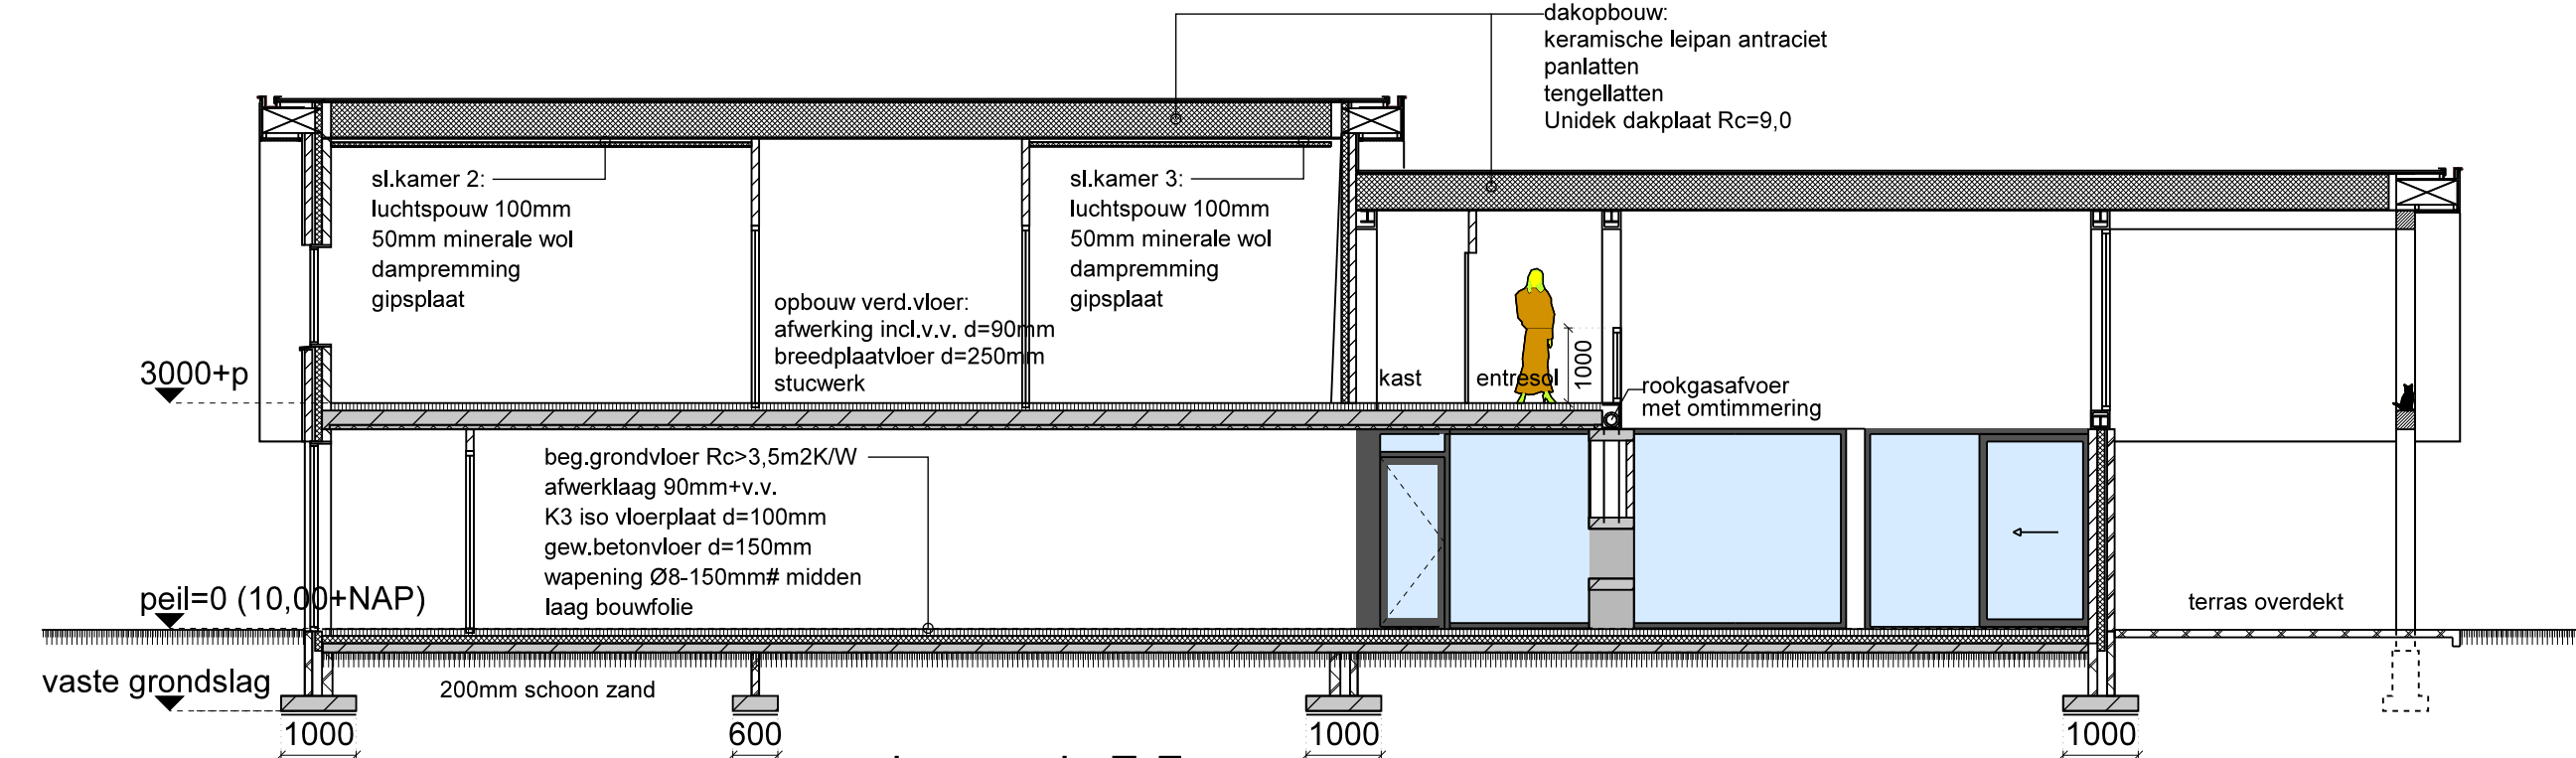
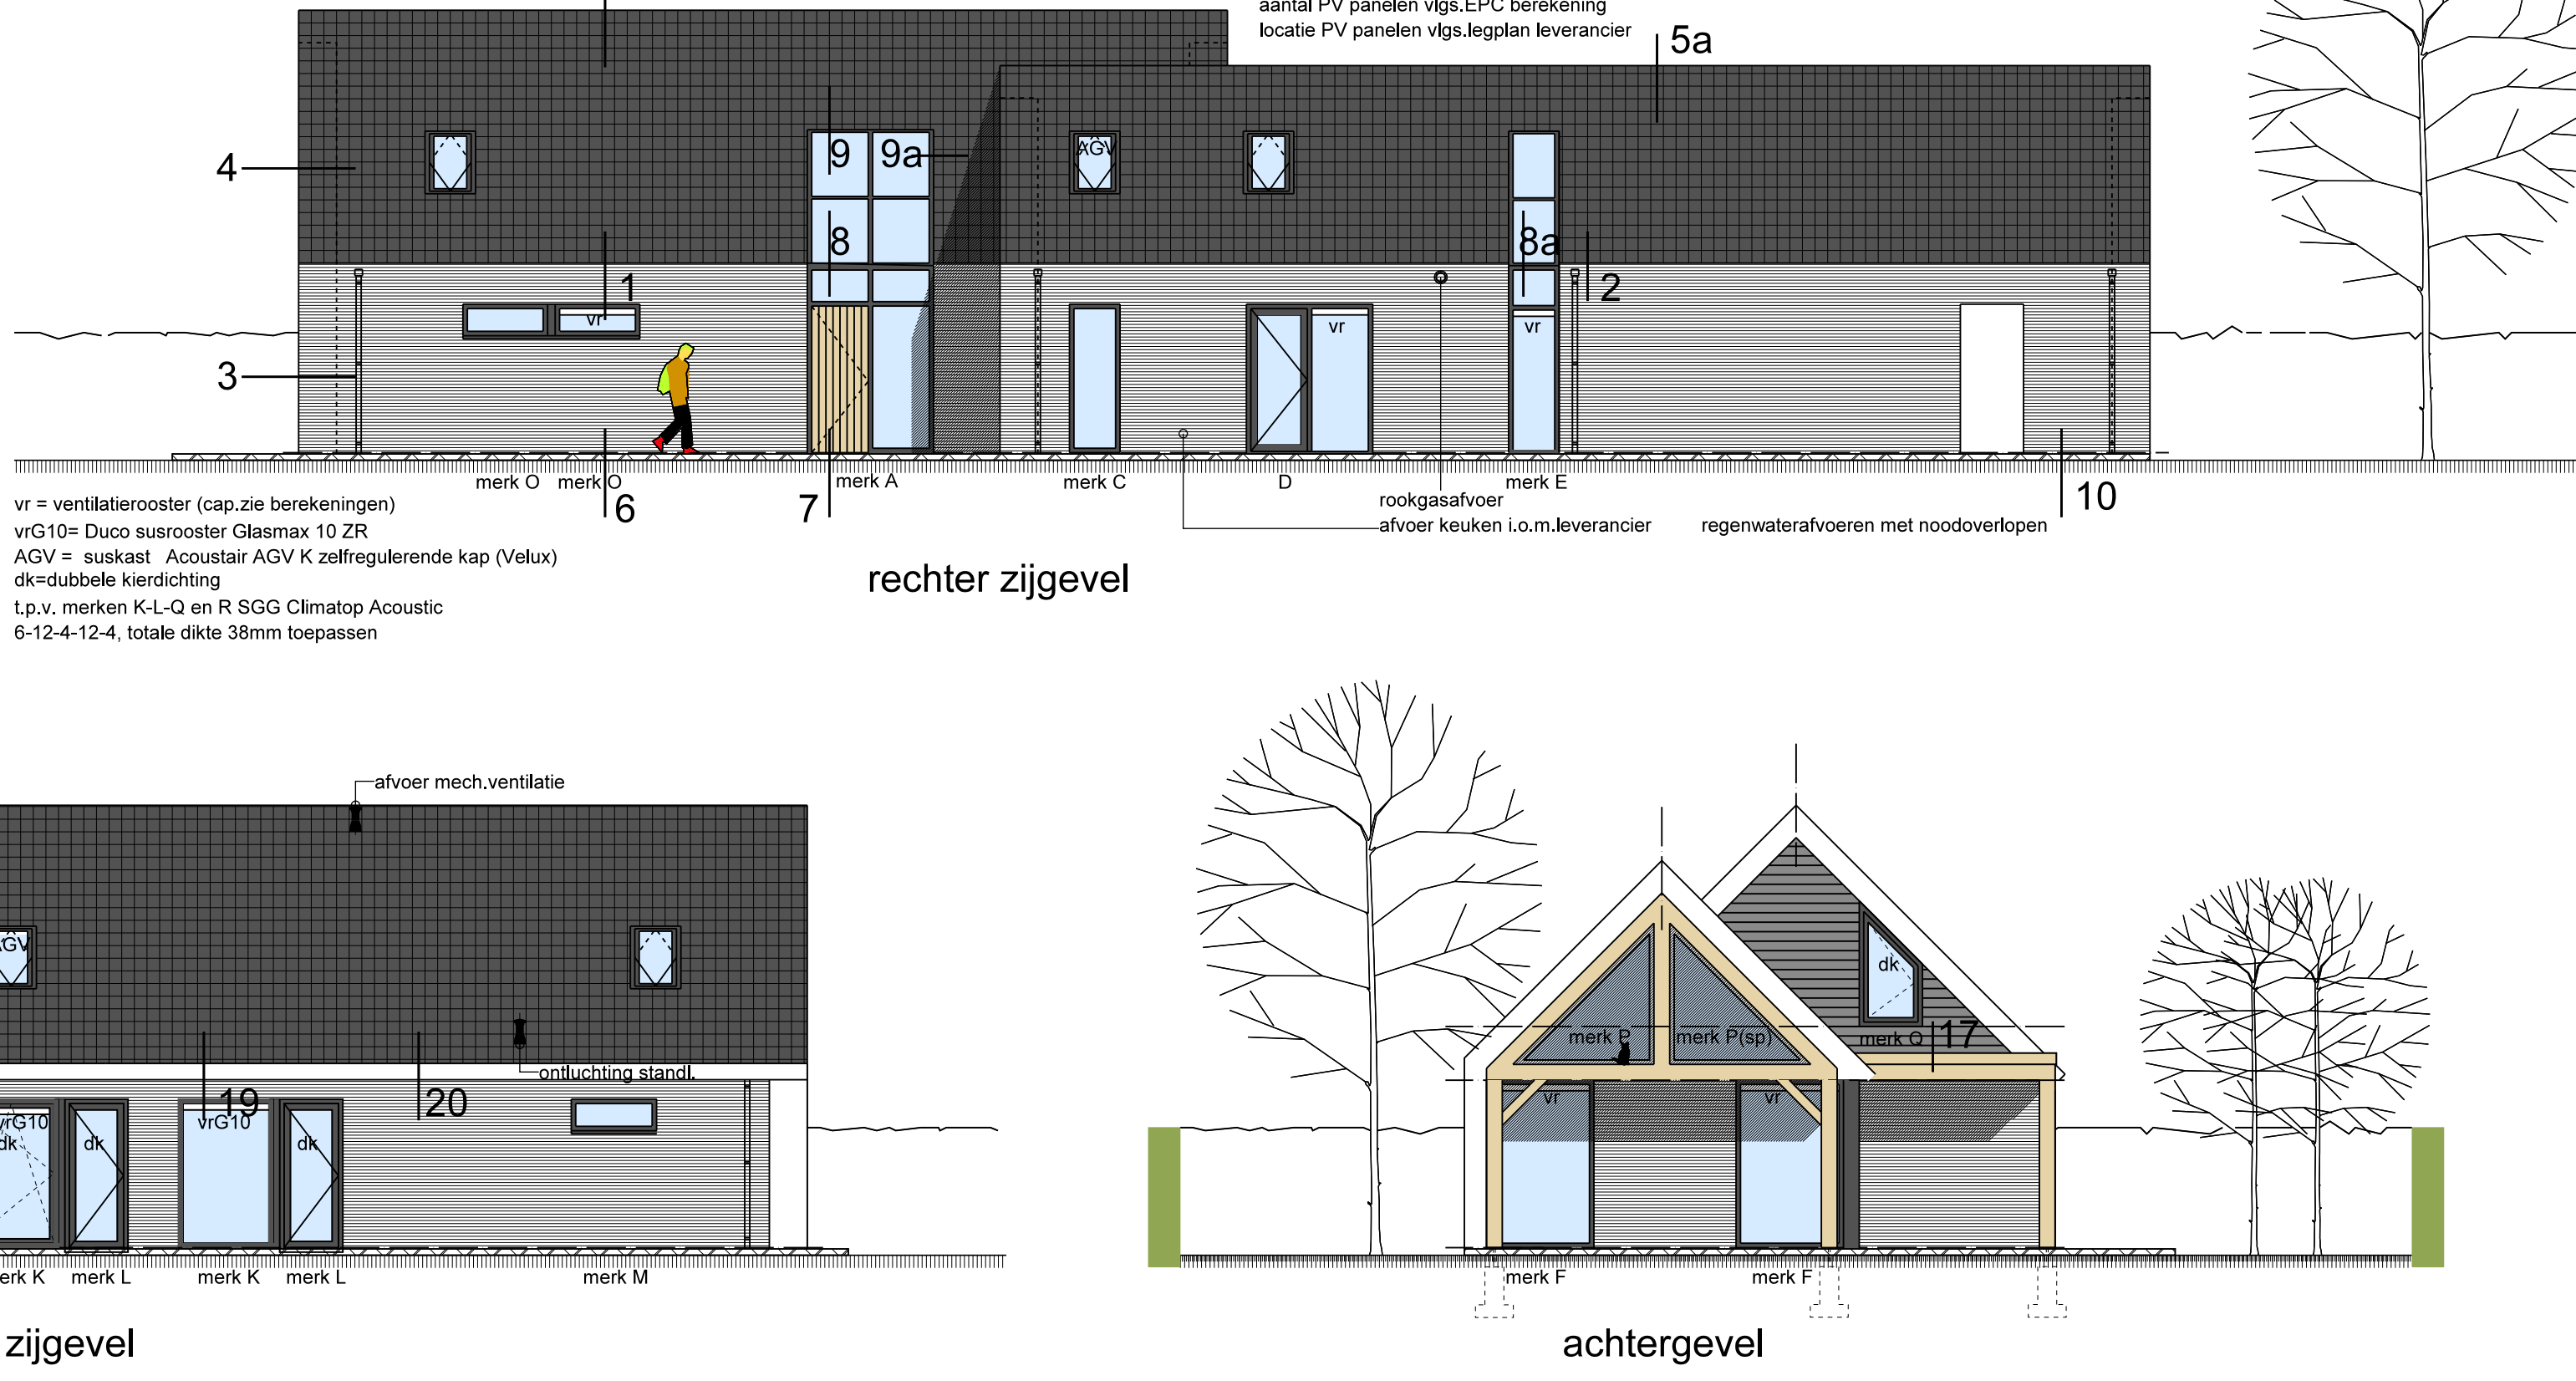
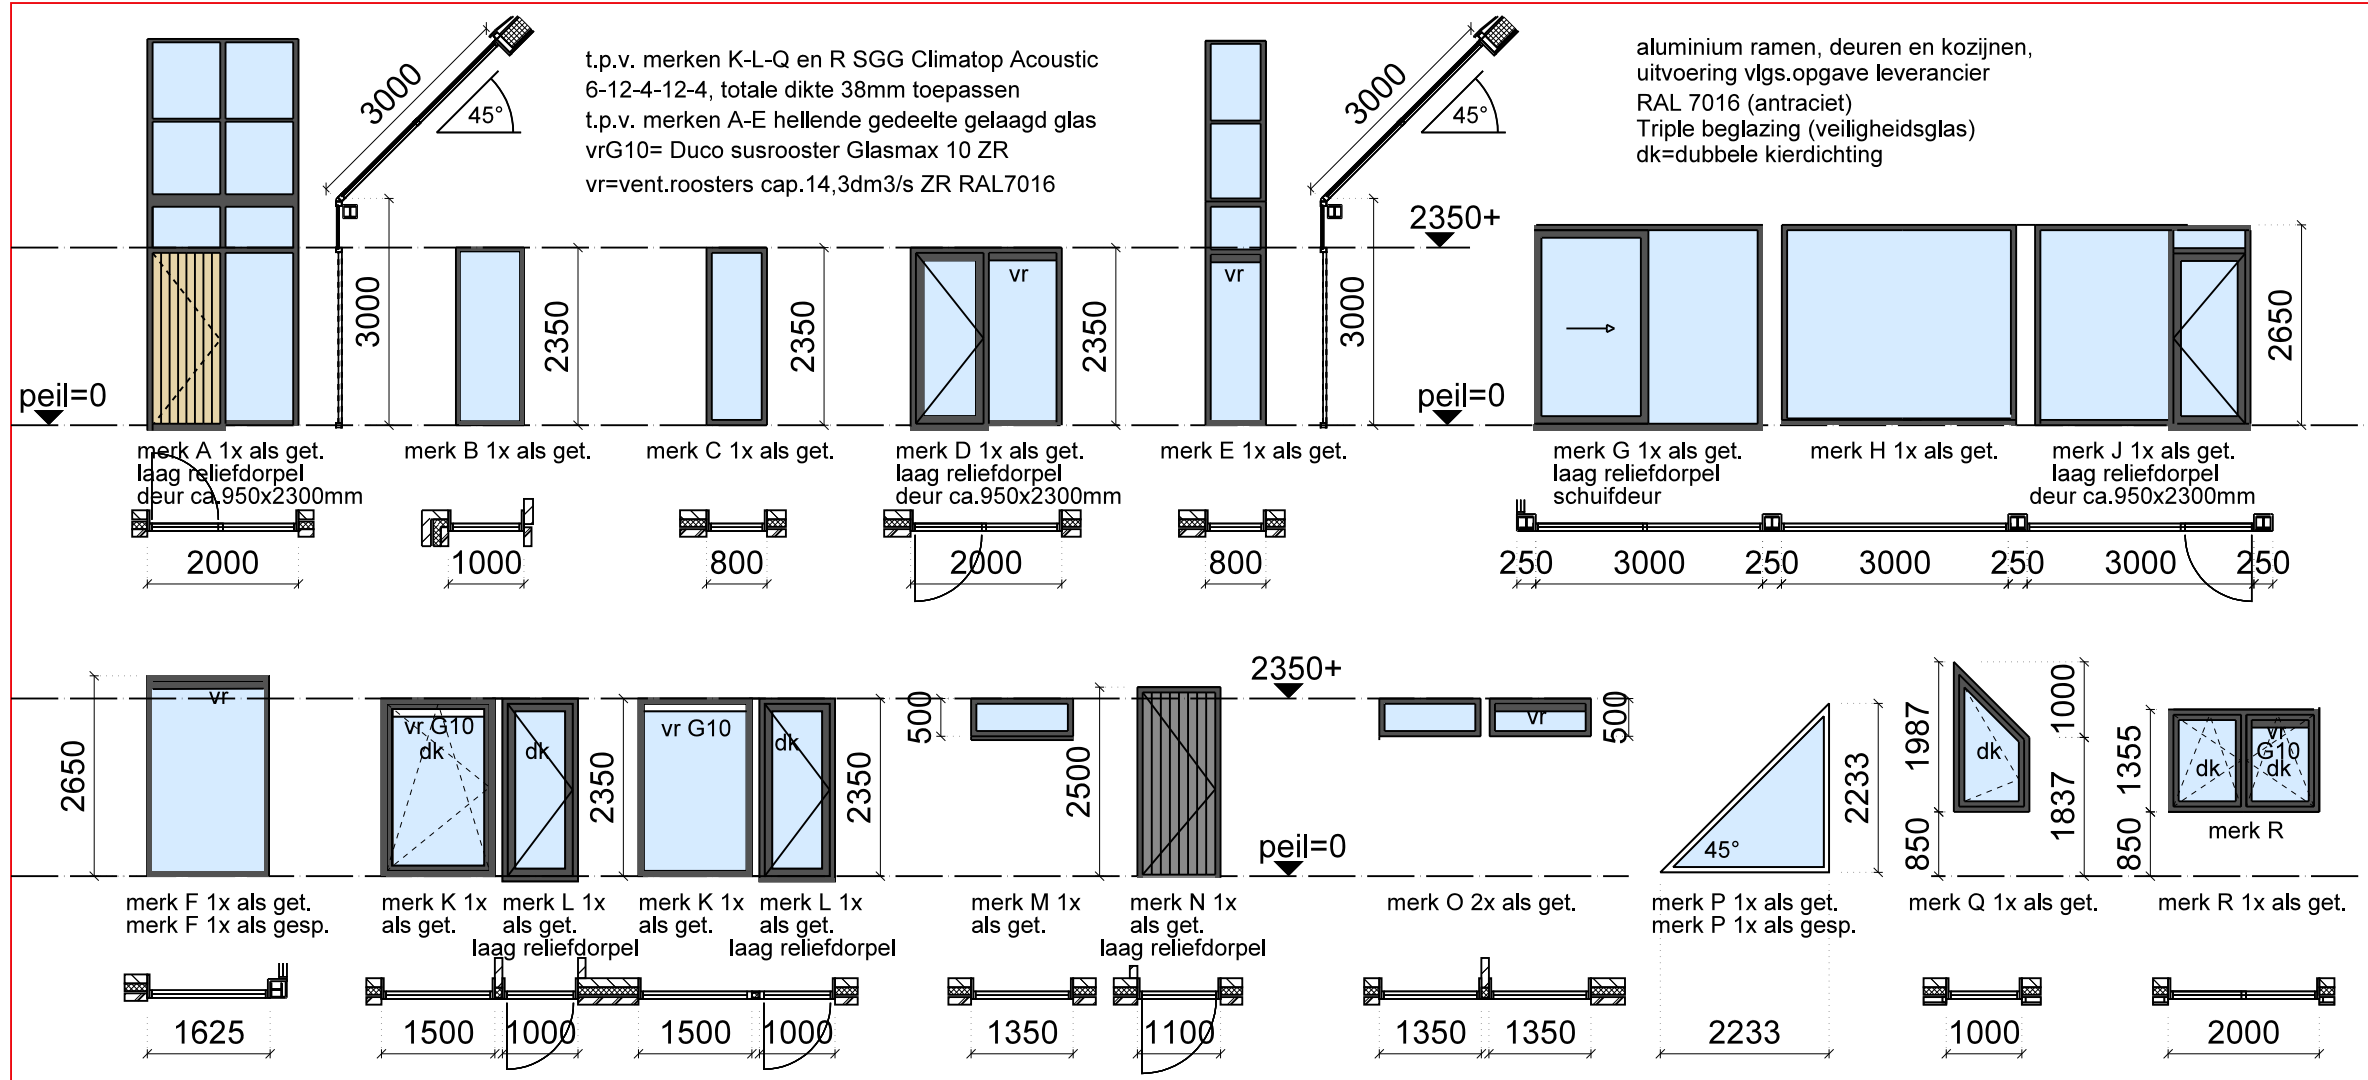
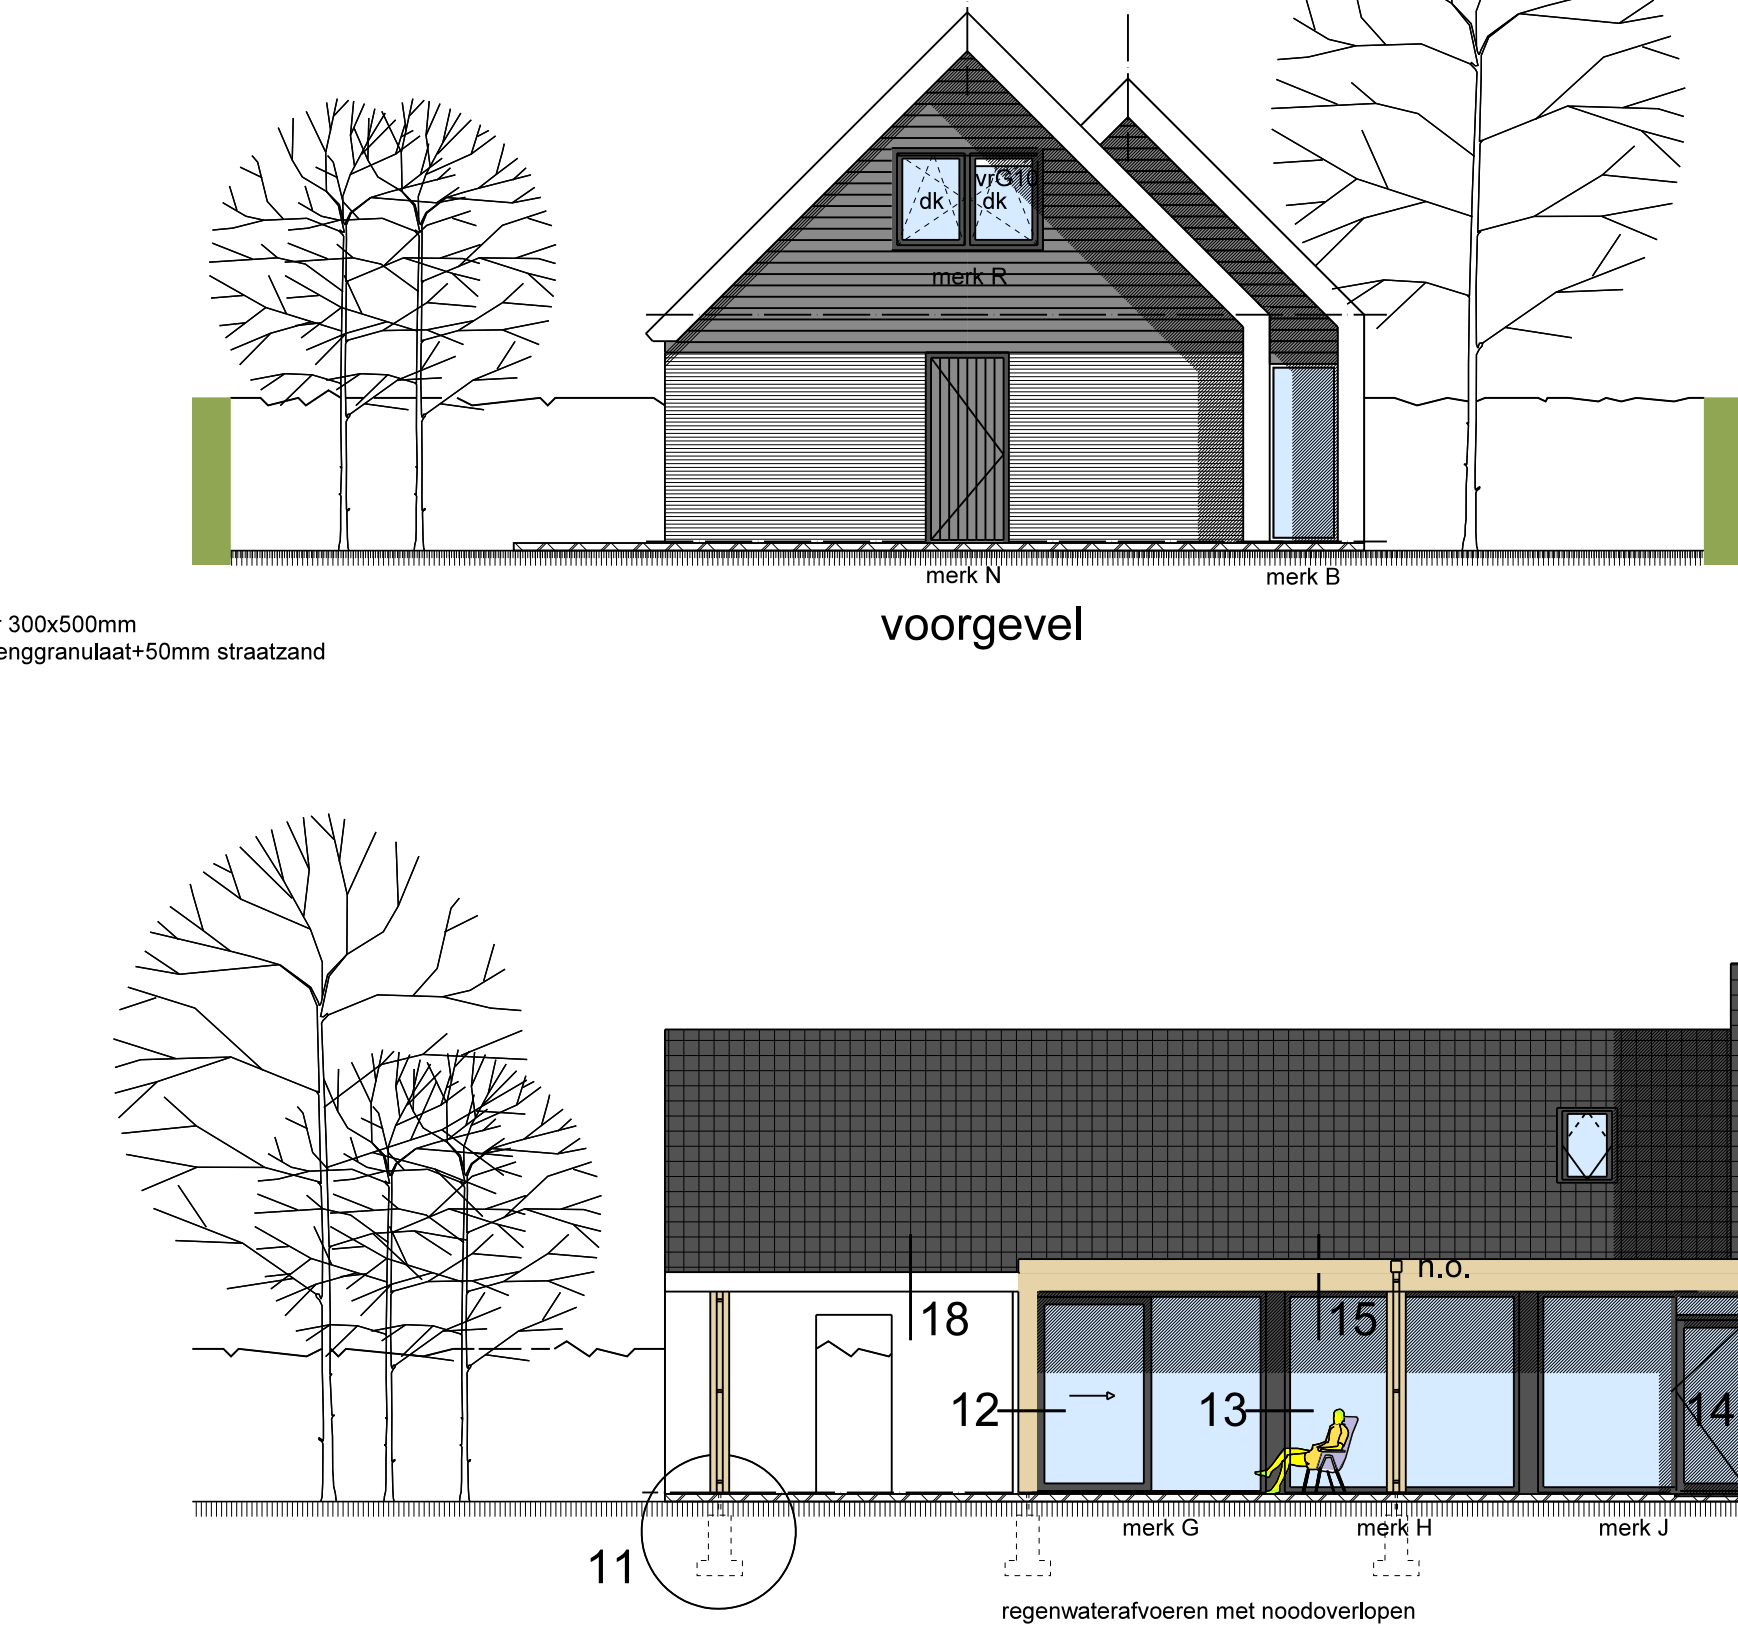
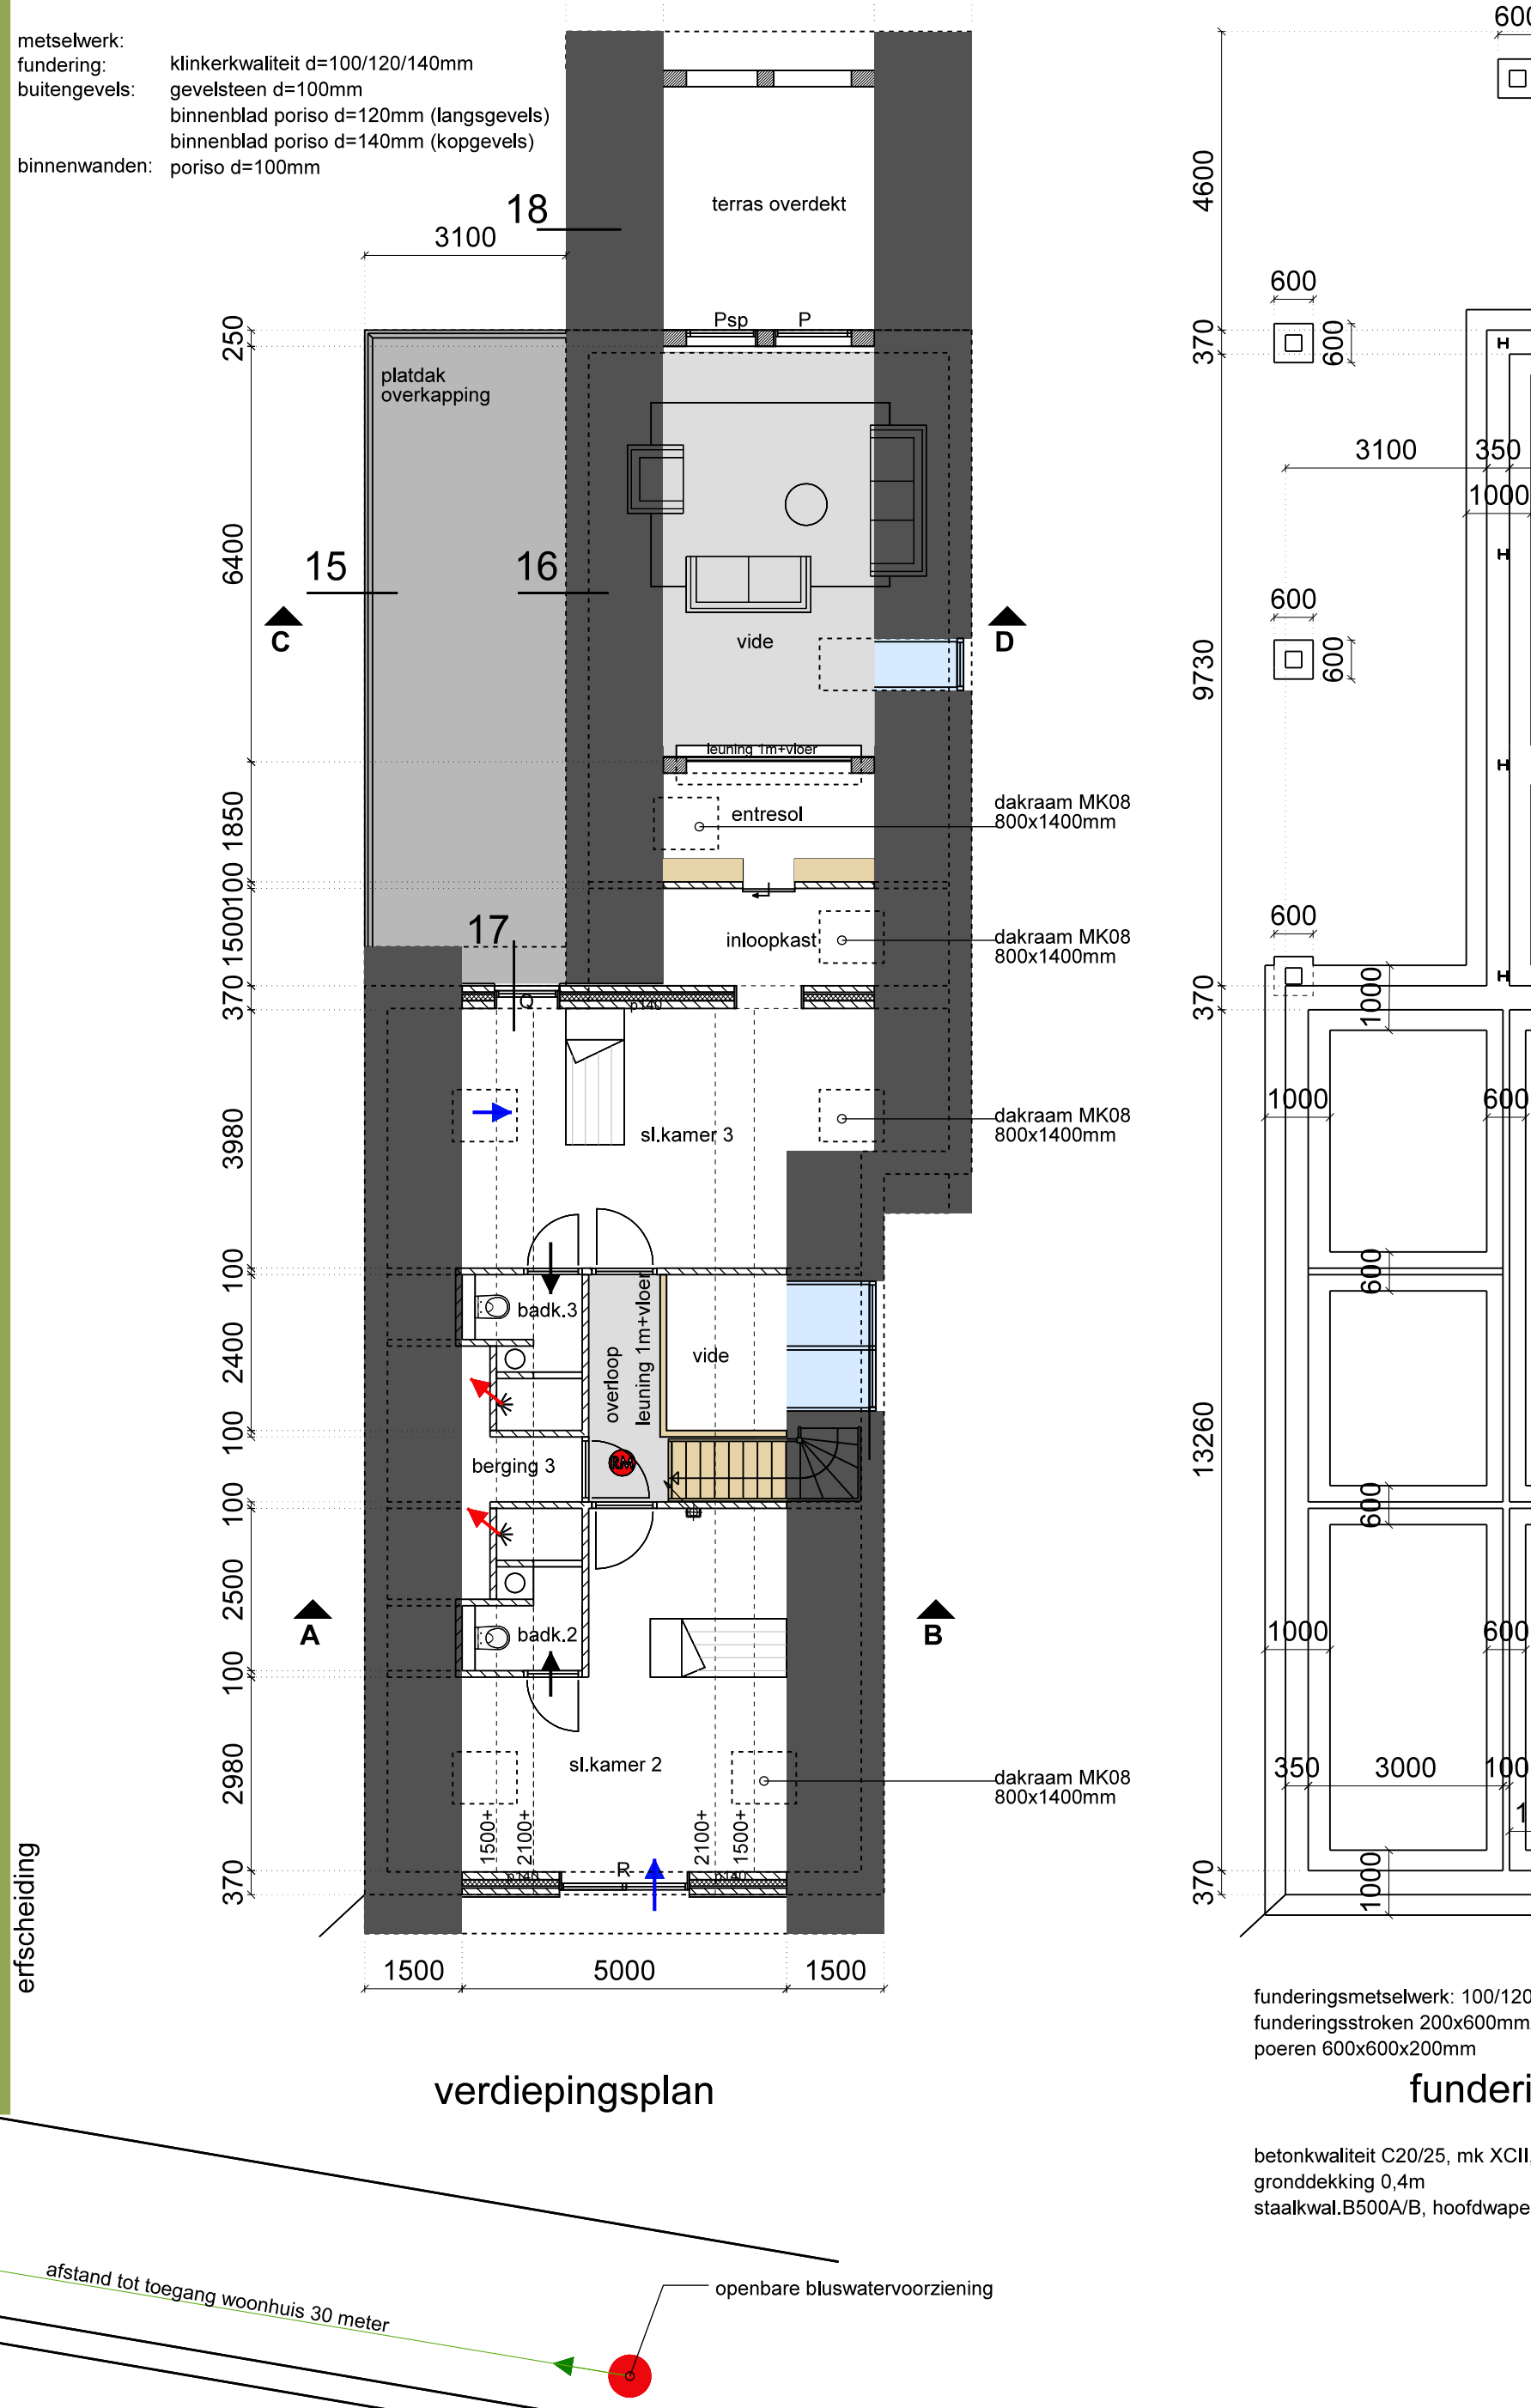
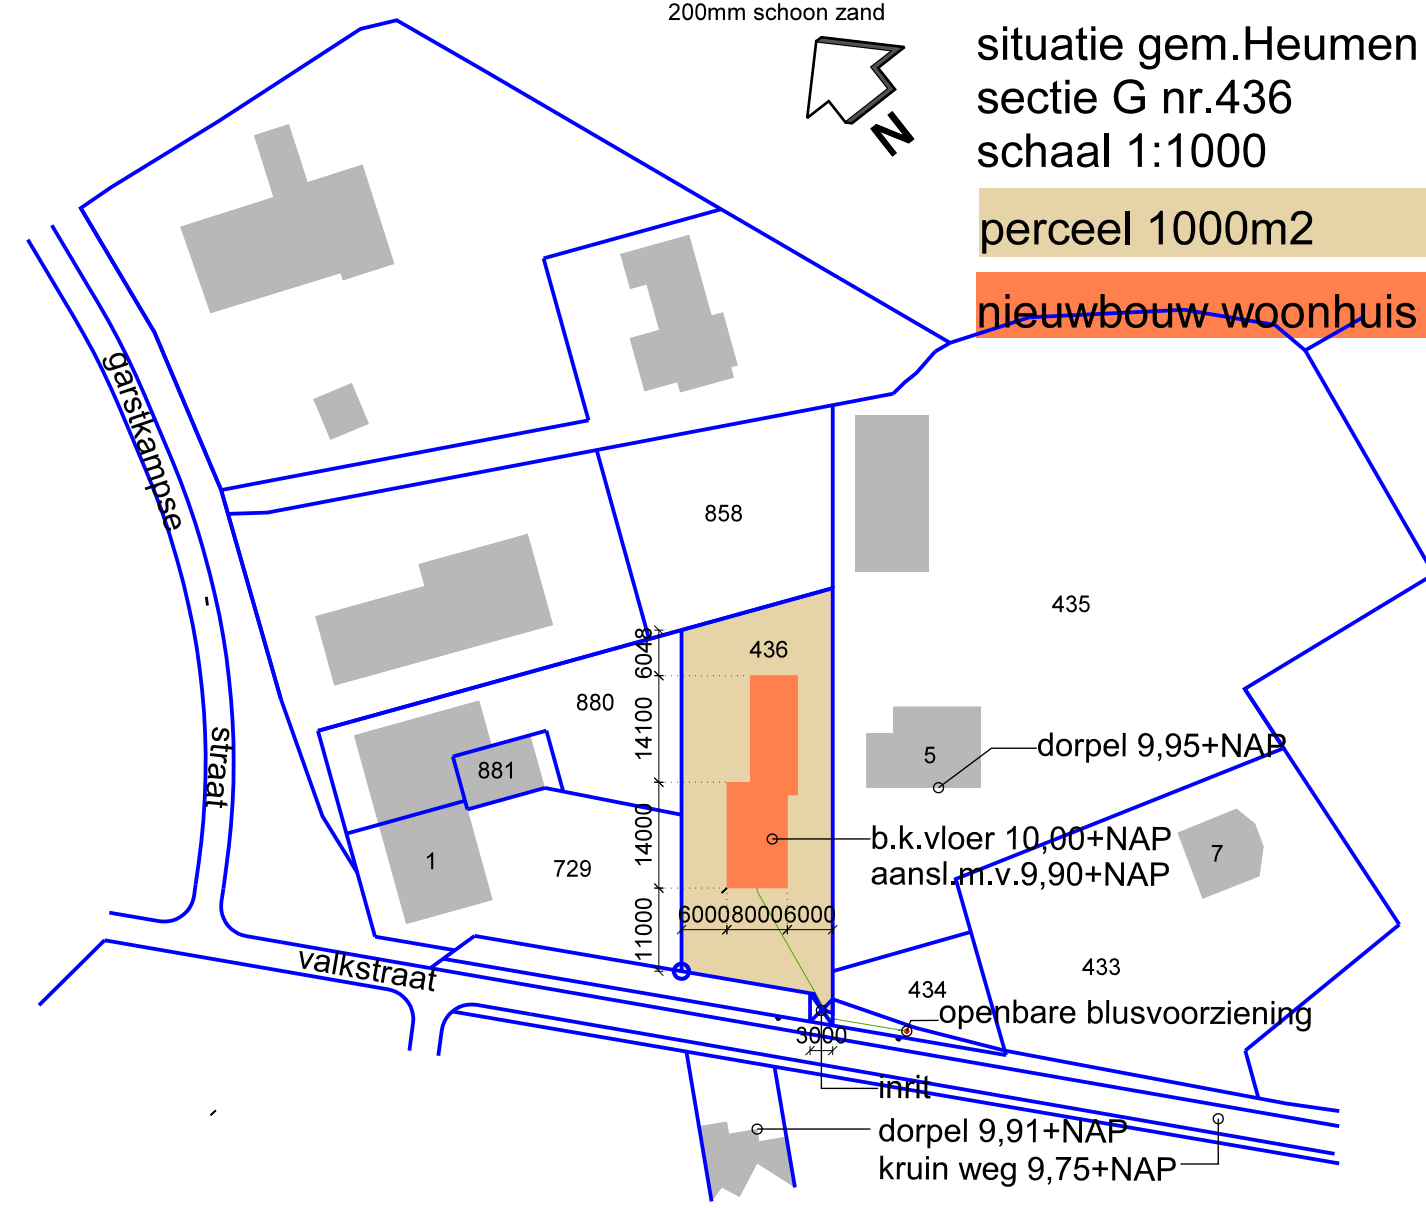
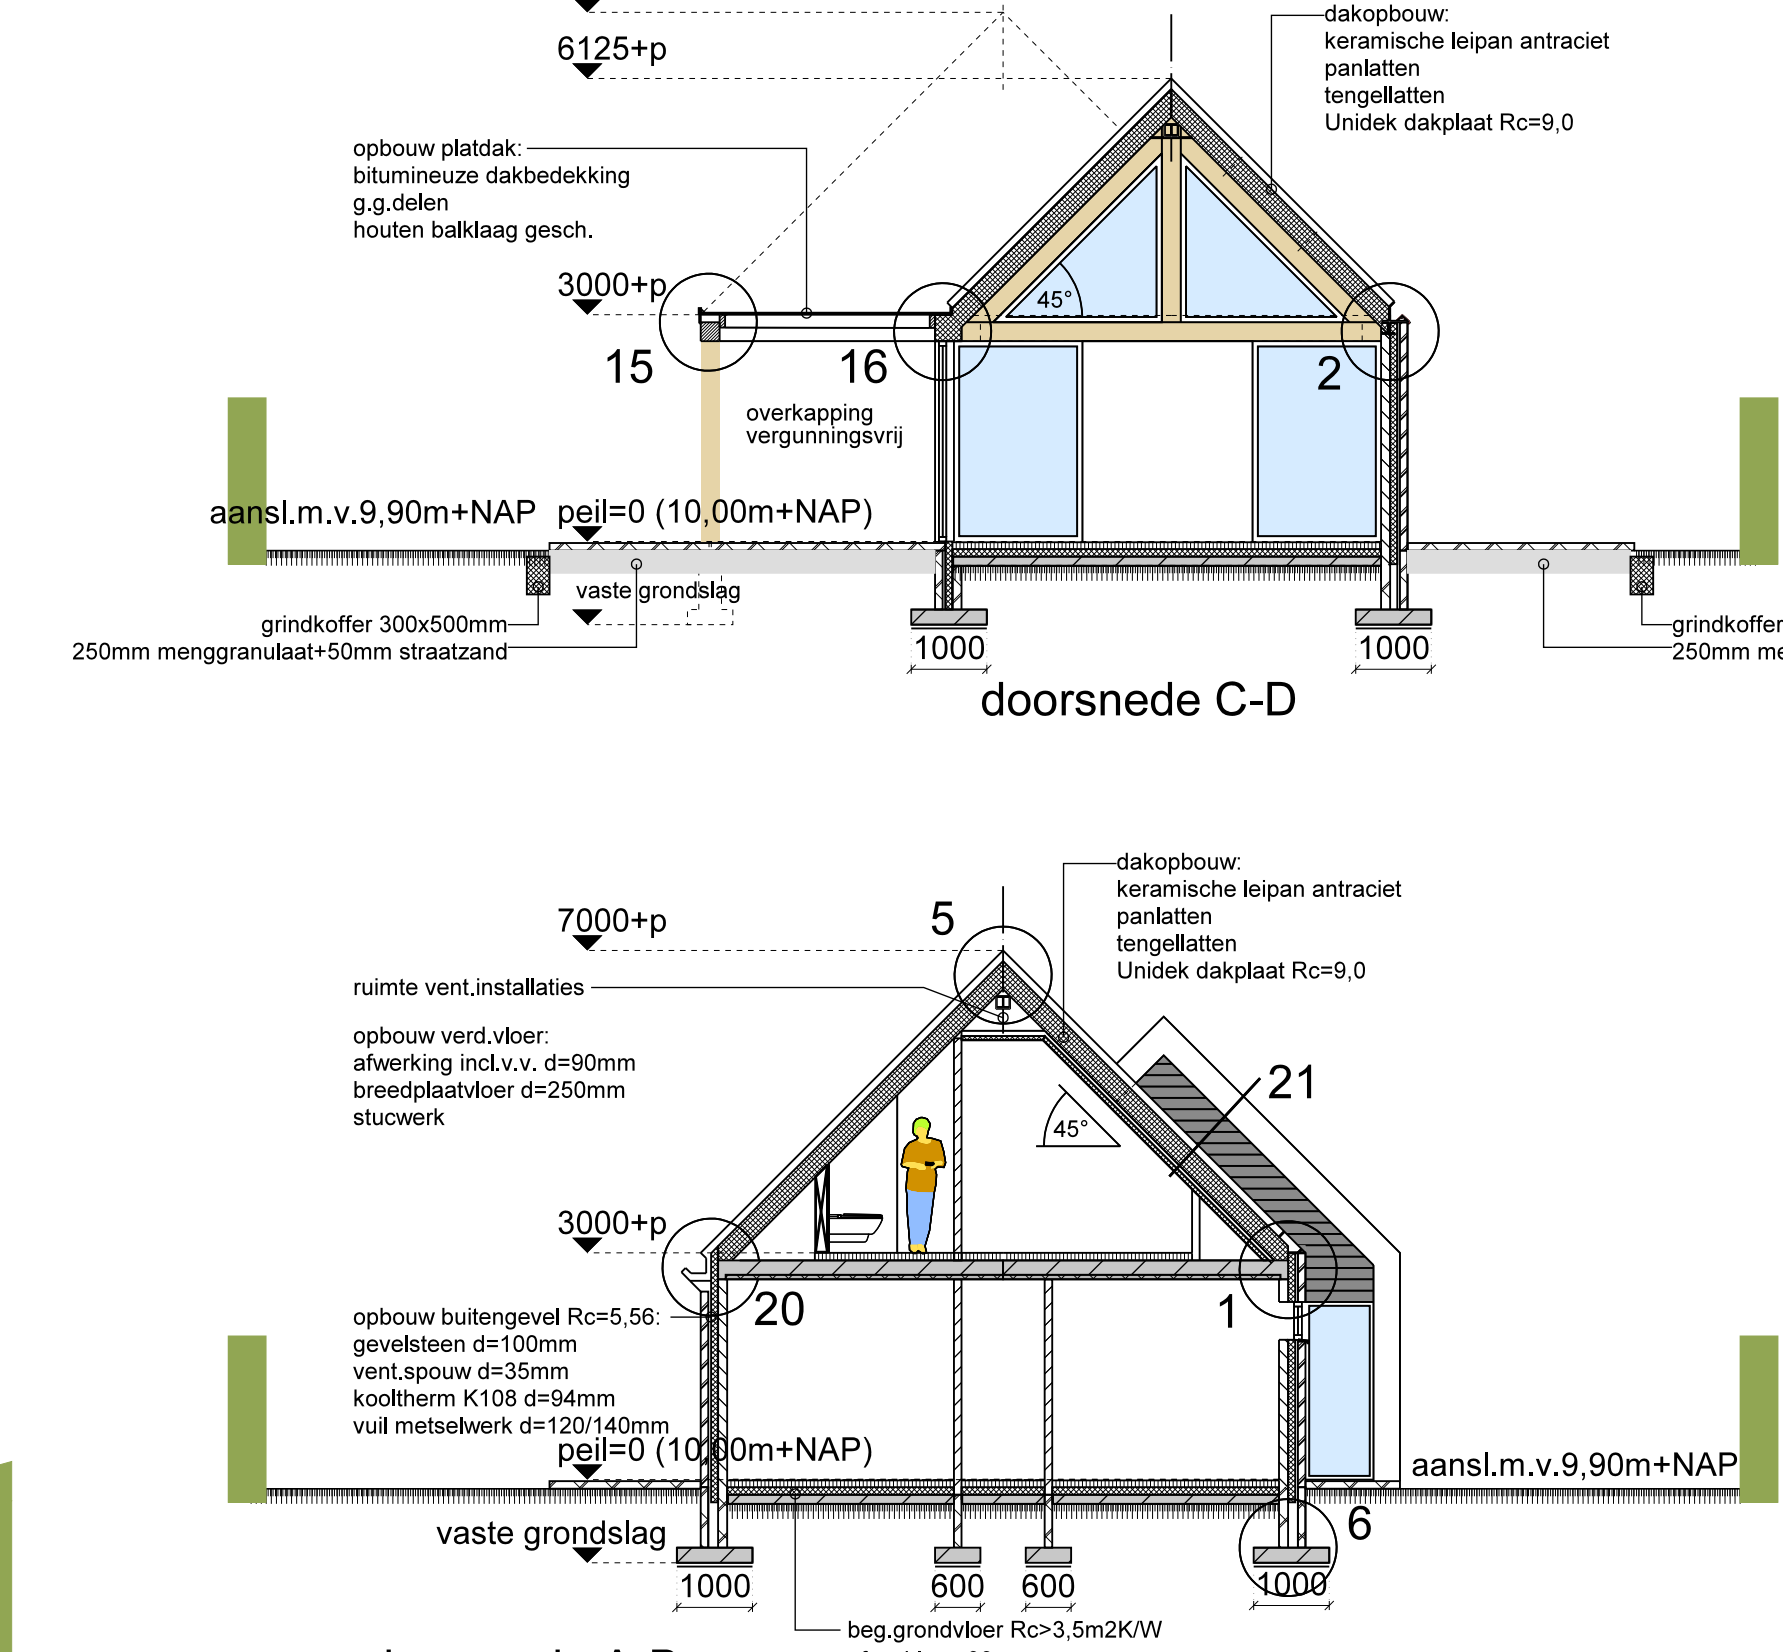
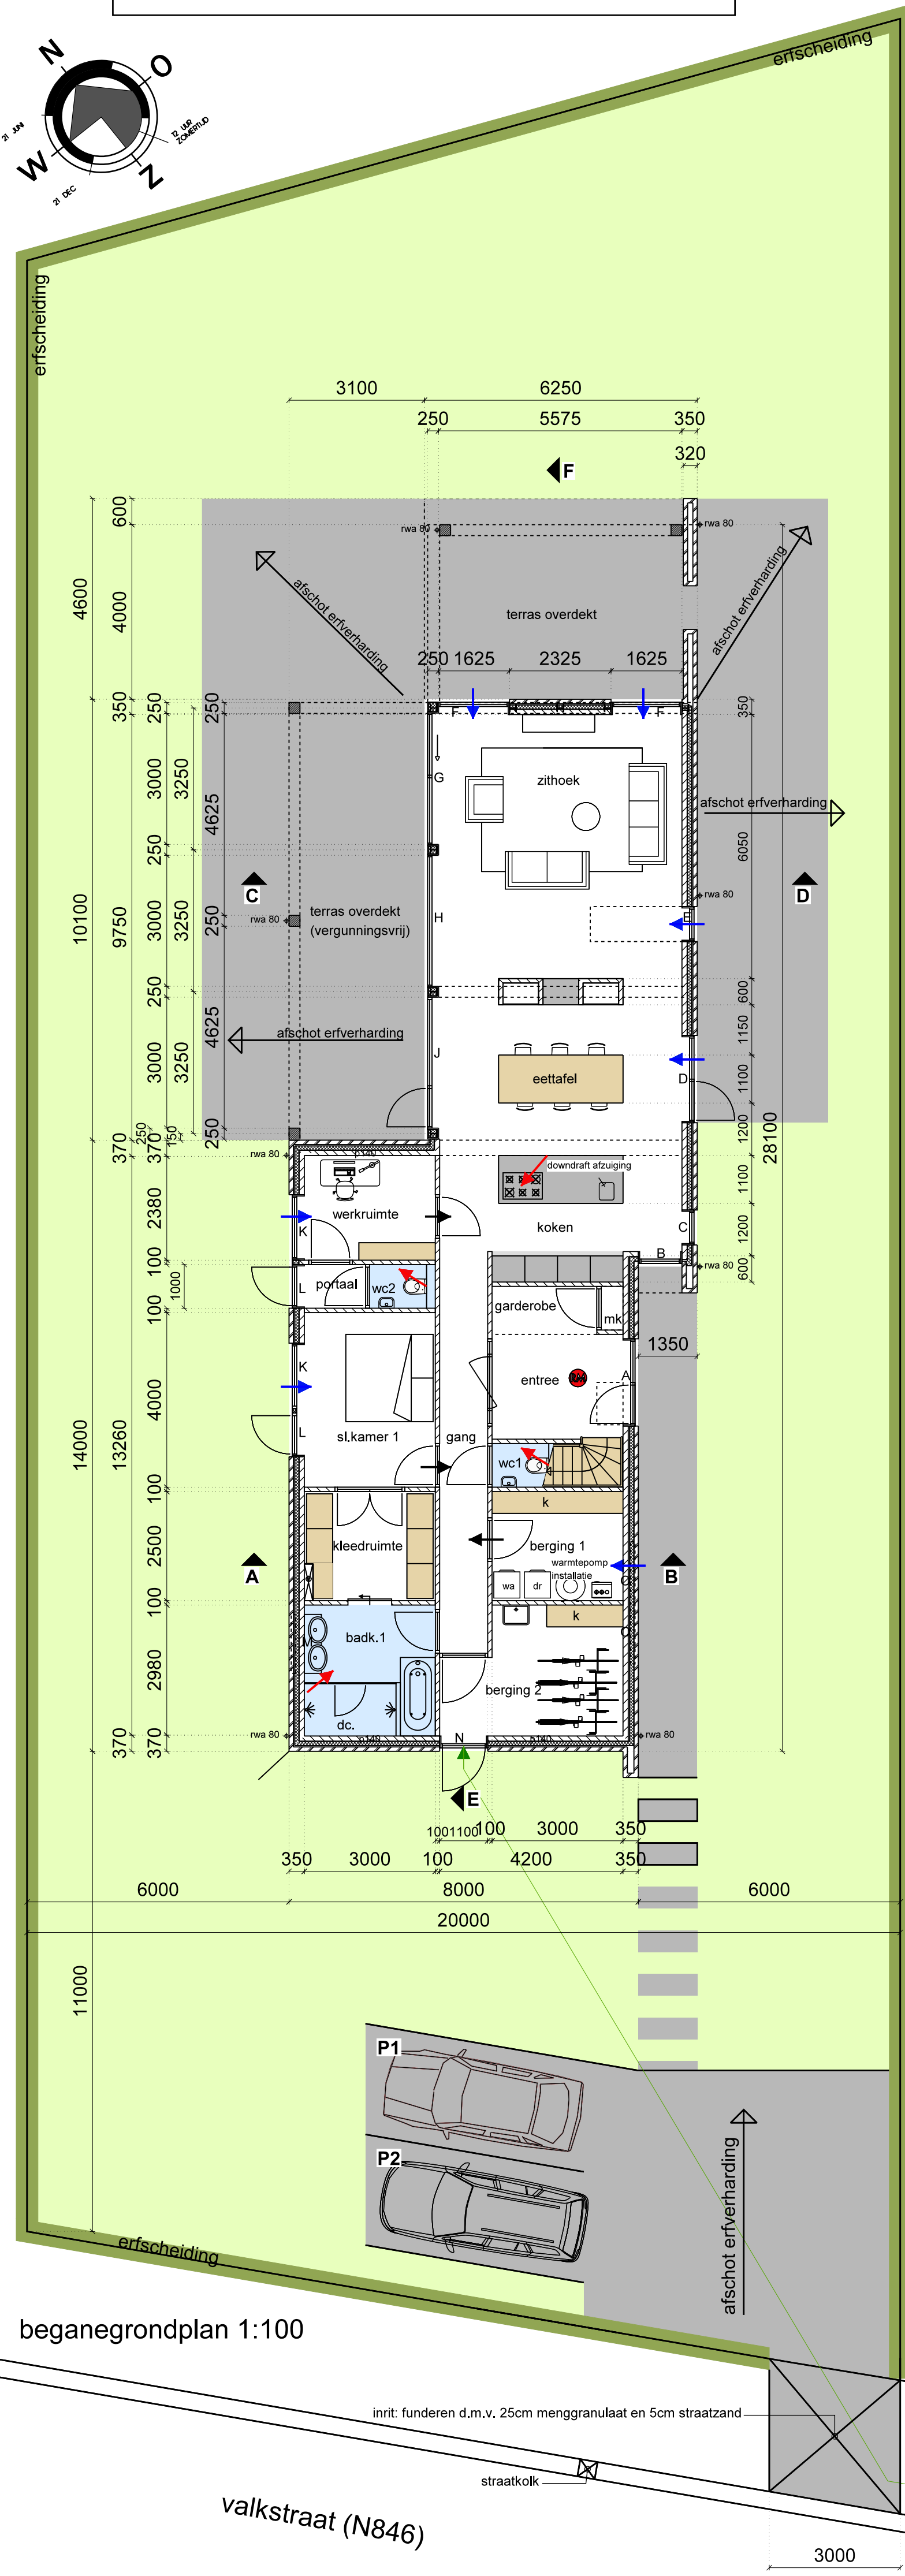



renvooi arceringen/symbolen	bouwbesluit symbolen
ontwerp wand 1	spu ventilatie
maatvoeringen i.h.w. controleren	aanvoer ventilatie
gevelsteen d=100mm	mech. afvoer ventilatie
porie d=100/120/140mm	overstroomvoorziening
klinterkwaliteit d=100/120/140mm	rookmeter voldoet aan
isolatie	NEN2555
gewapend beton	verbijfsgebied/verbl. ruimte
prefab beton	gebruiksoppervlakte
bouwgrens	VR
erscheiding (natuurlijk)	VG
	VKR
	BR
	BDK
	TR
	OR
	MK
	VR
	VG
	VKR
	BR
	BDK
	TR
	OR
	MK

inhoud/oppervlak
 *opp. perceel 1000m2
 *inhoud woonhuis 1025m3, incl. overkapping, excl. overstekken
 *inhoud verg. vrij 99 m3
 *beboud opp. 244m2

onderdeel	materiaal	afw./kleur
dakbedekking	keramisch	antraciet RAL 7016
dakrand betimmeringen	rookpanel o.g.	RAL9010 (wit)
regenwaterafvoeren	zink	natuur
ramen kozijnen	aluminium	antraciet RAL 7016
deuren	aluminium	antraciet RAL 7016
beglazing	blank glas	vlak
raamdorpel	aluminium	antraciet RAL 7016
gevelsteen	baksteen	vlg. monster
voegwerk	voegmortel	vlg. monster
gevelbekleding	rabatstenen	antraciet RAL 7016
houtconstructies	douglas o.g.	natuur
zonnespanelen	vlg. opgave leverancier	vlg. opgave leverancier
erfafscheiding	best.bepaling	natuur

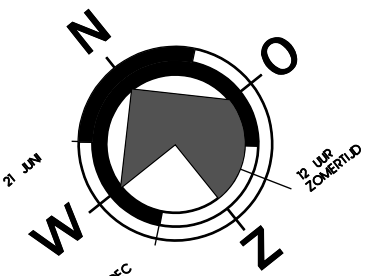

ruimte	bouwlage	gevel	voorzieningen	code	codeverklaring
slaapkamer 1	begane grond	lag	gevel opbouw	50.3	opbouw gevel
werkkamer	begane grond	lag	gevel opbouw	50.3	opbouw gevel
slaapkamer 2	1e verdieping	lag	gevel opbouw	50.3	opbouw gevel
slaapkamer 3	1e verdieping	lag	gevel opbouw	50.3	opbouw gevel
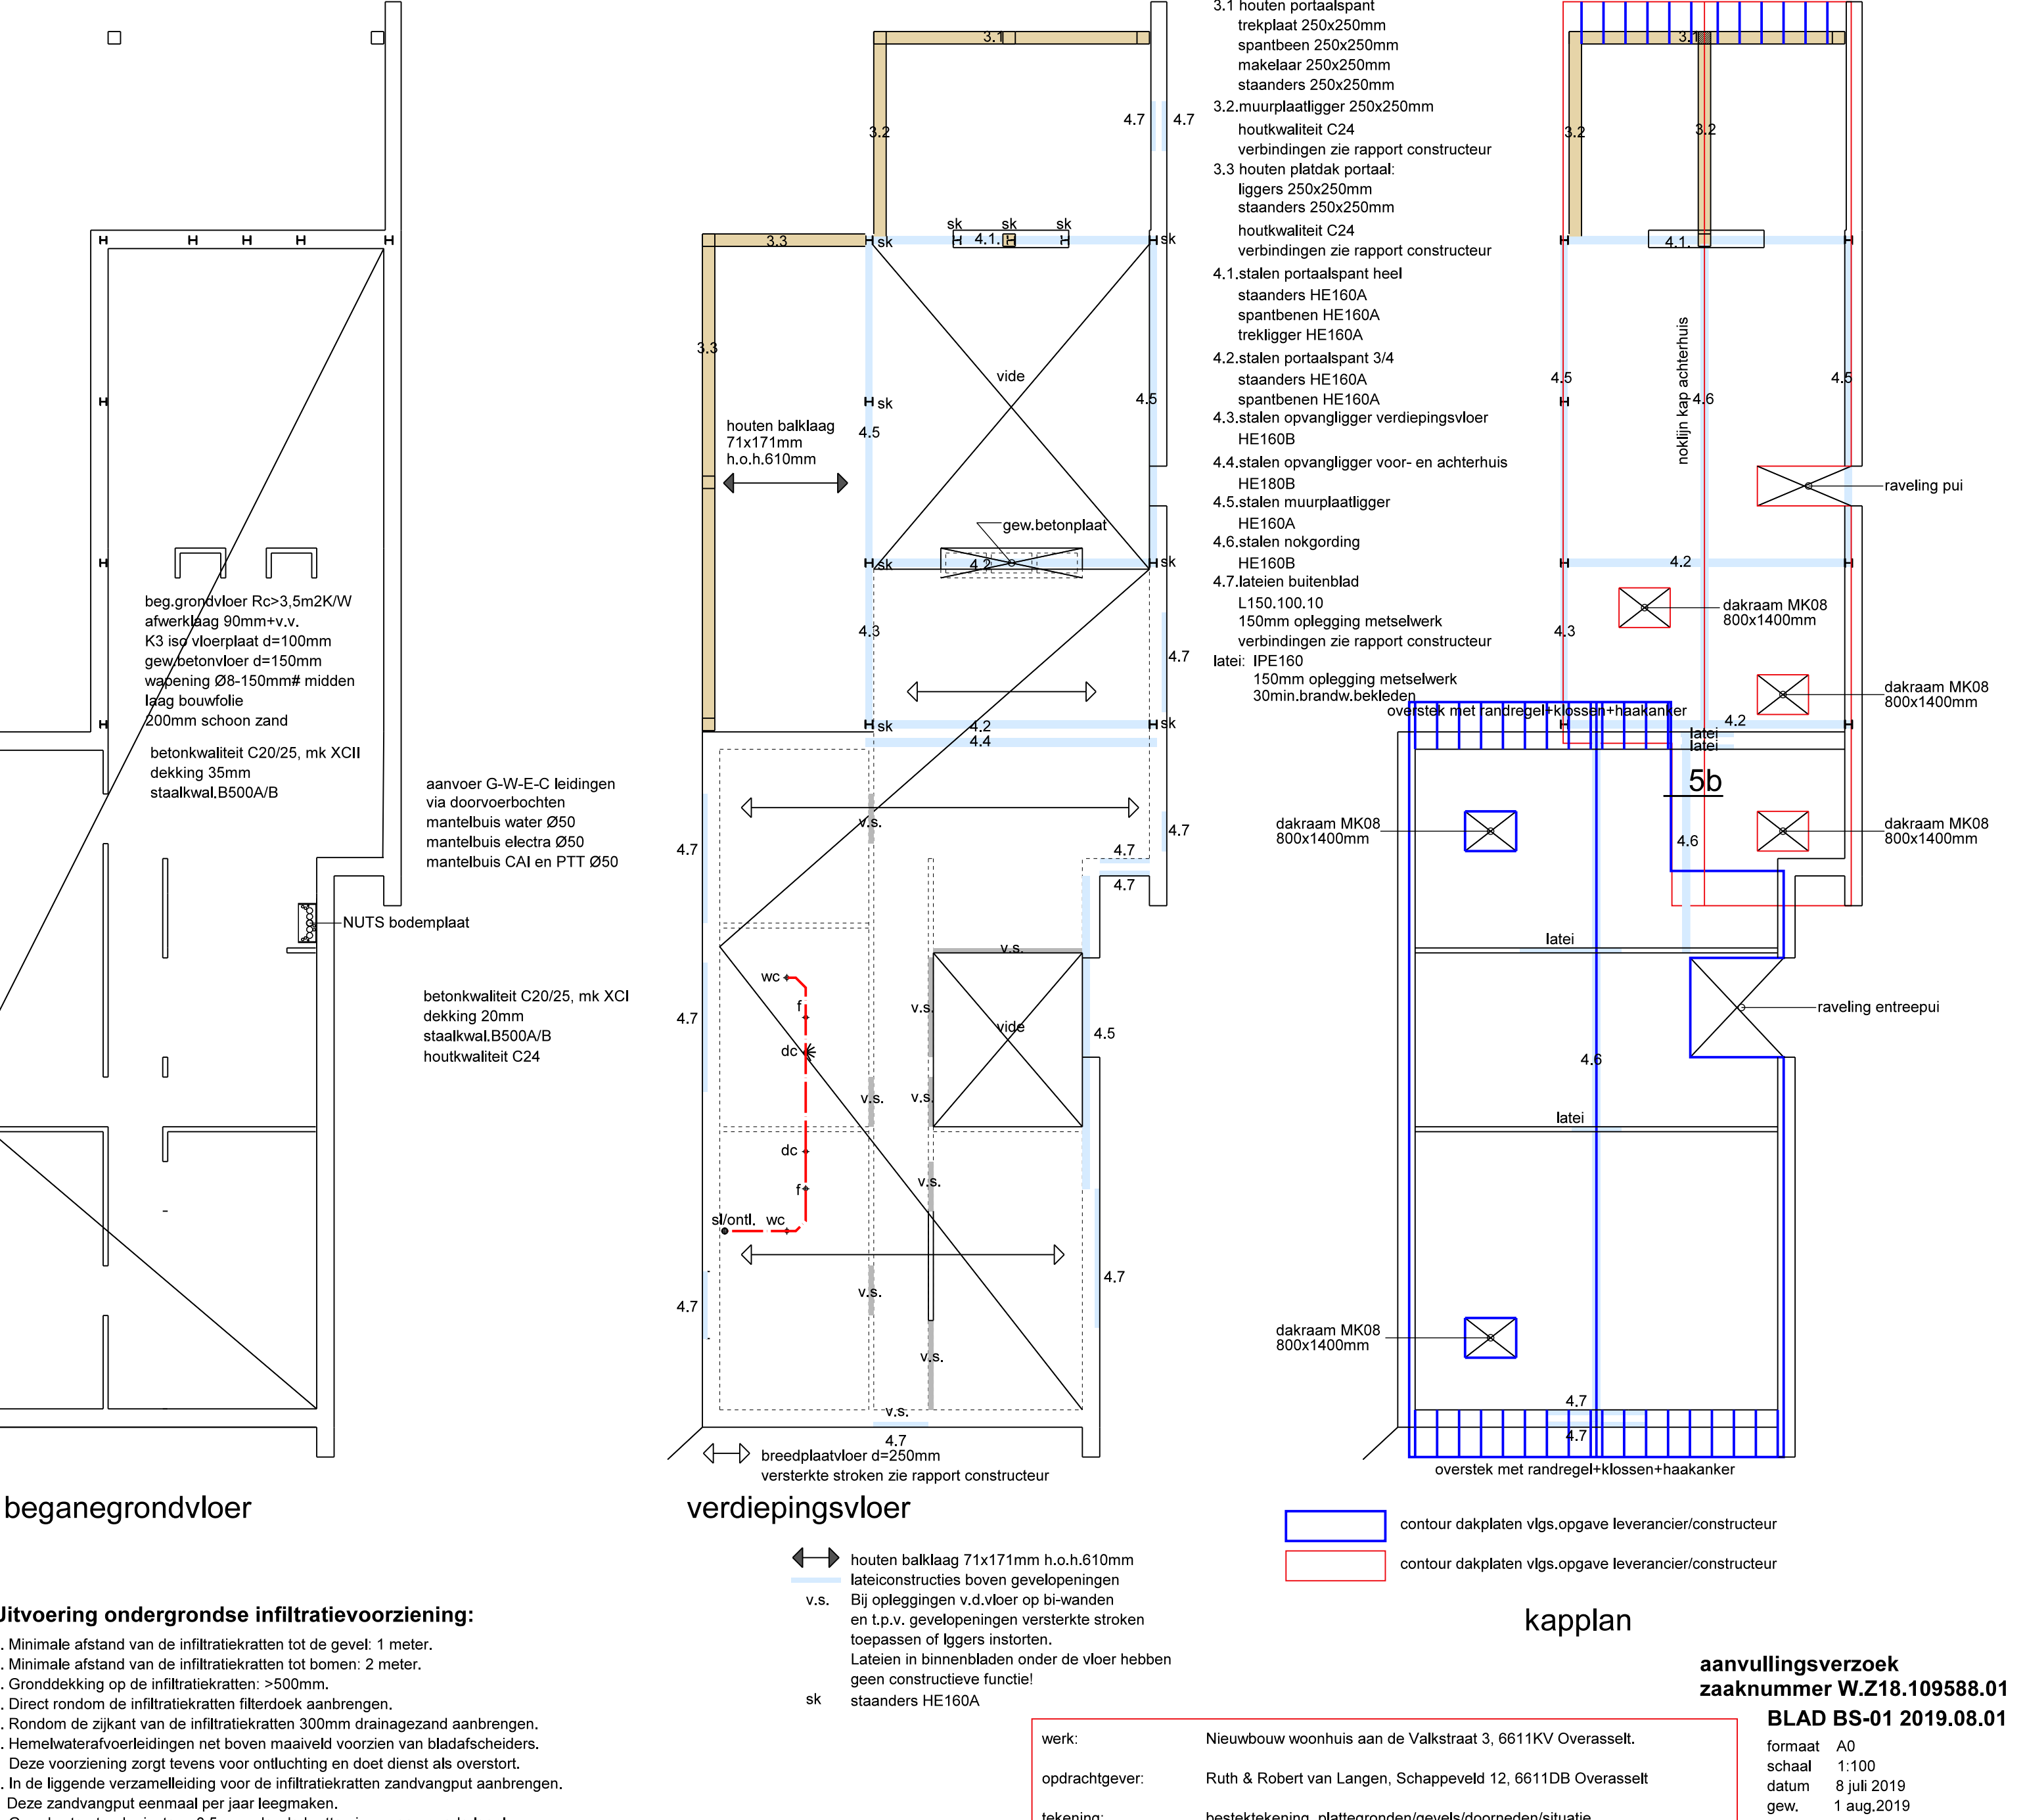

 tekening: bestektekening, plattegronden/gevels/doorsneden/situatie
 T.Peters architectenbureau Nijmegen, Overijssel Weezenhof 2904, 6539MH Nijmegen, T: 06-7585929 E: arch.peters@kpnmail.nl