

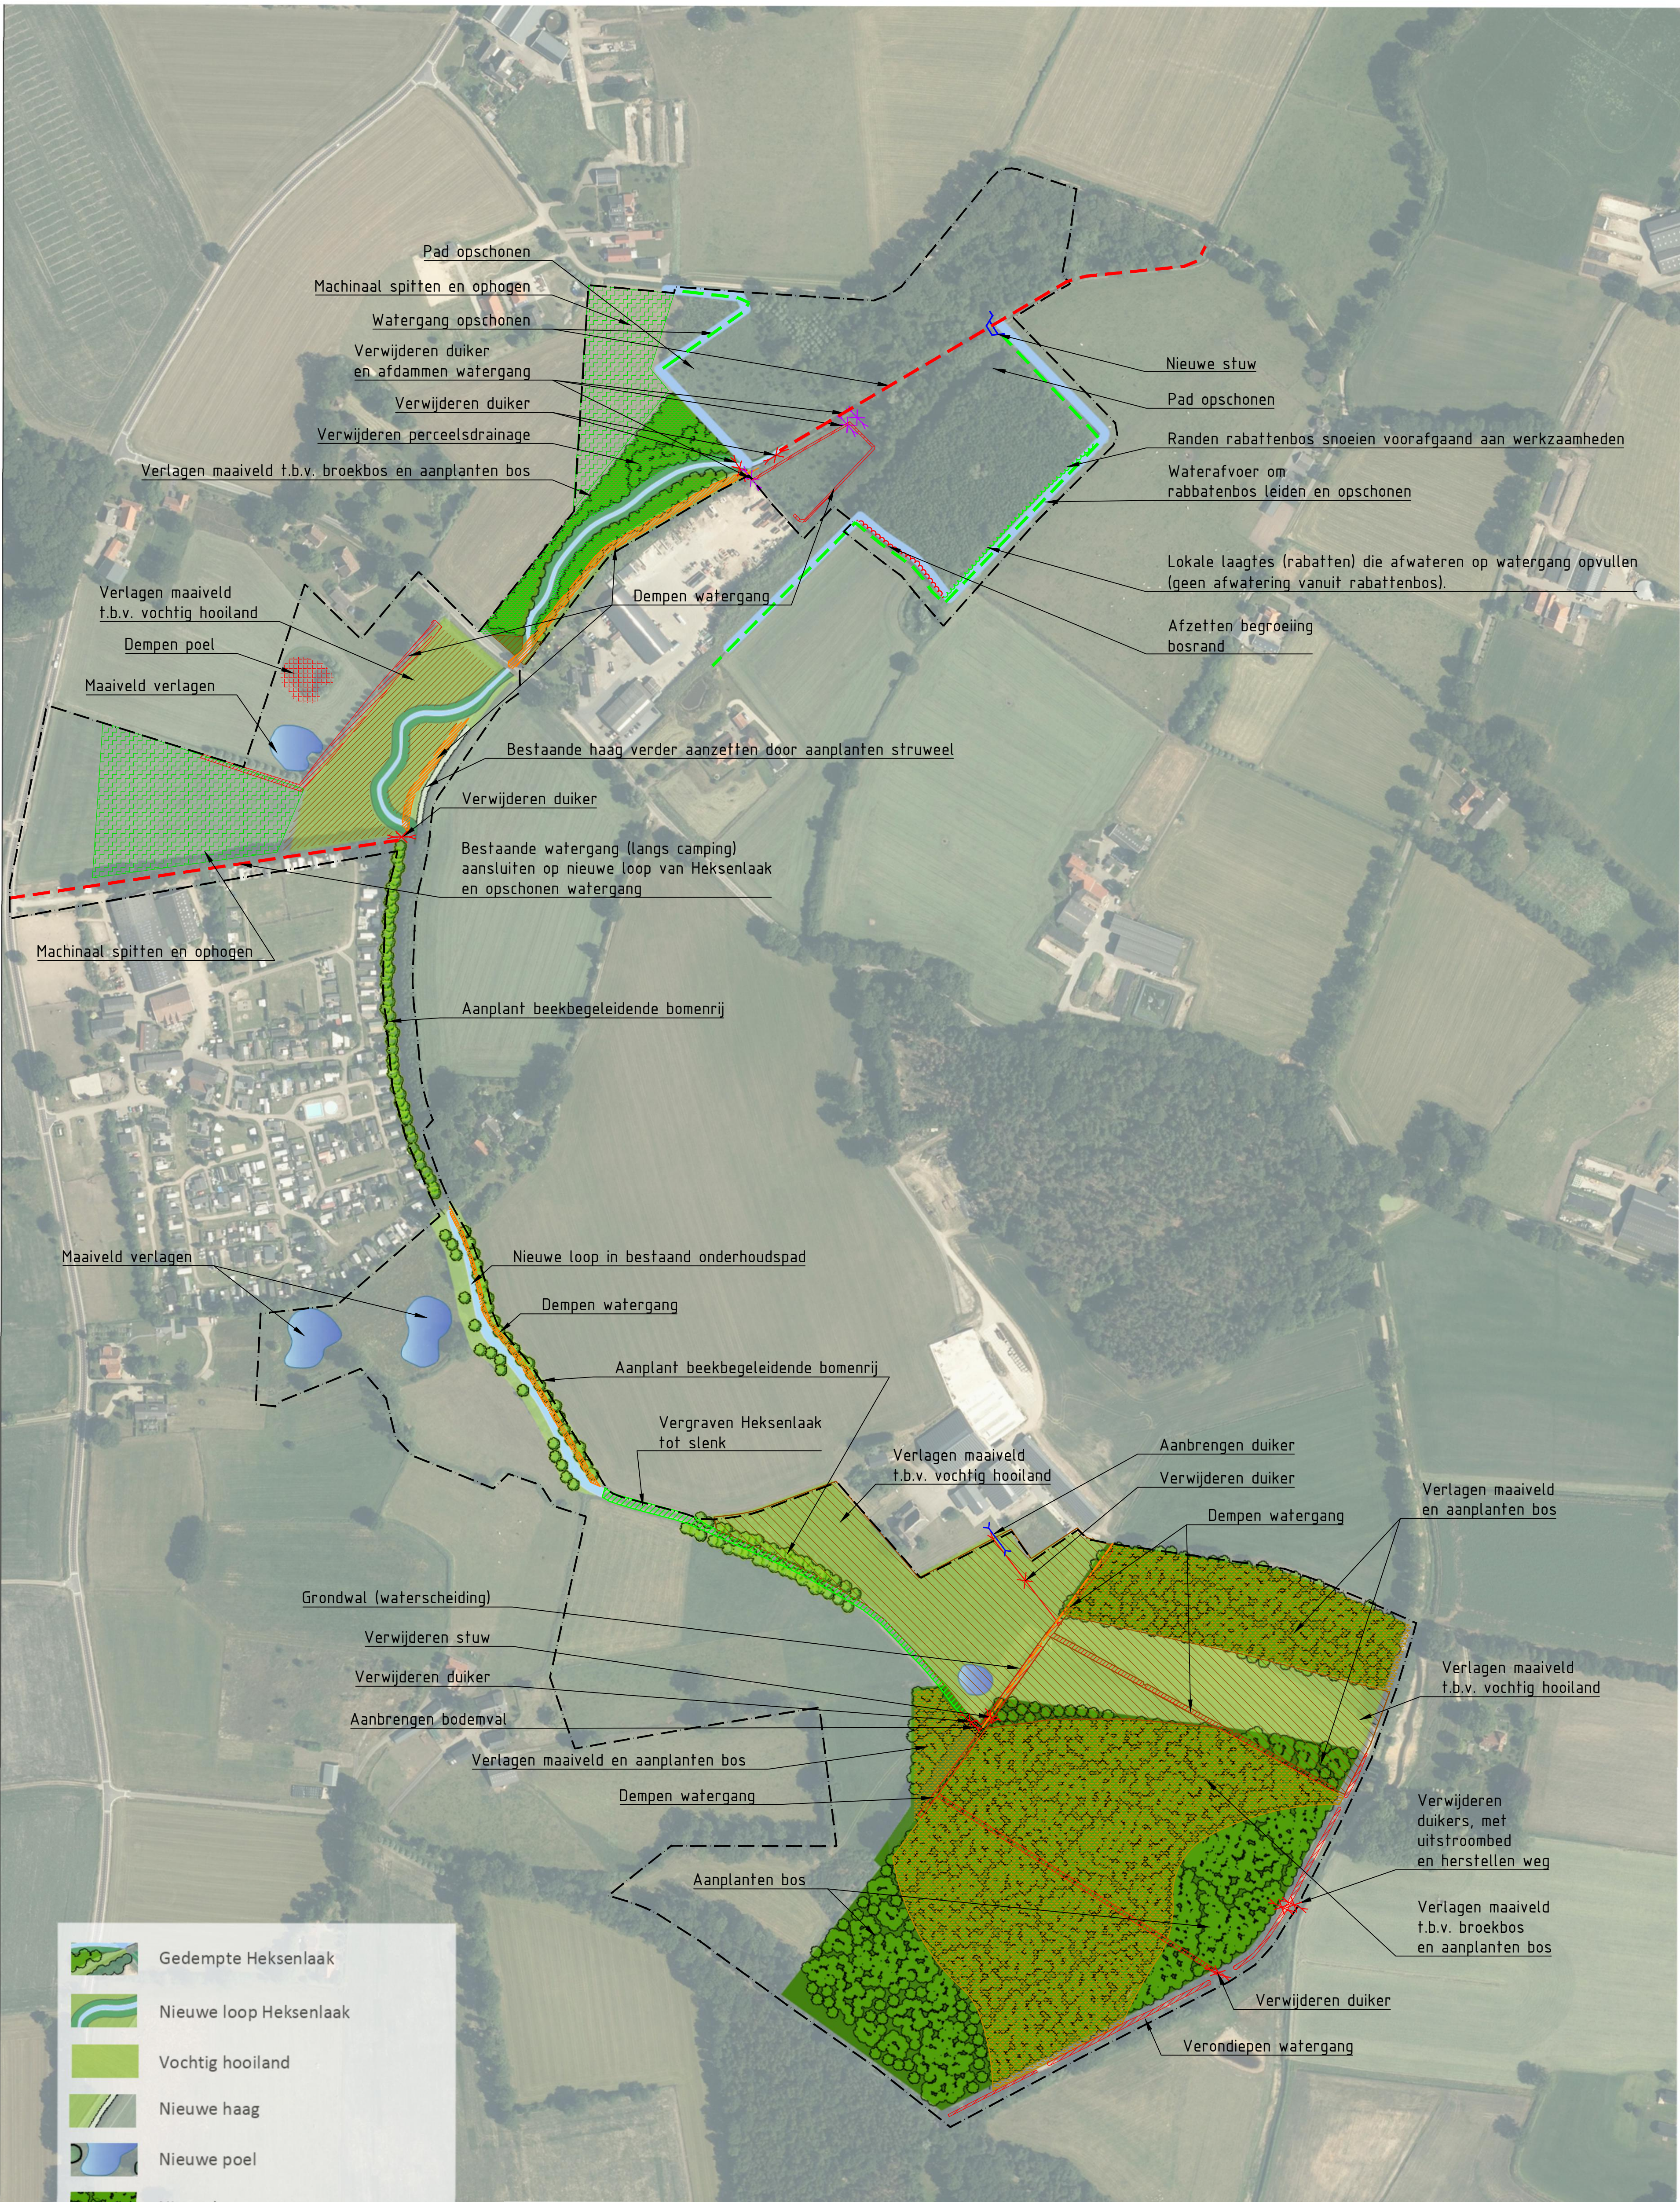


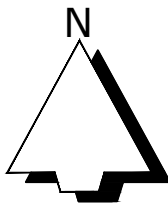

- Gedempte Heksenlaak
- Nieuwe loop Heksenlaak
- Vochtig hooiland
- Nieuwe haag
- Nieuwe poel
- Nieuw bos
- Nieuwe beekbegeleidende bomenrij

0 25 50 75 100 125m
1:2500

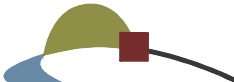

Heksenlaak					 Eelerwoude	
Maatregelenkaart						
Waterschap Rijn en IJssel						
VO1	Voorl. ontwerp	02-09-2022	RZ	TW	203525	A1
VO2	Voorl. ontwerp	27-10-2022	RZ	TW	1:2500	
DO1	Definitief ontwerp	28-11-2022	RZ	TW		
DO2	Definitief ontwerp	09-02-2023	RZ	TW	SS	08-05-2023
DO3	Definitief ontwerp	05-04-2023	RZ	TW	Ontwerp	