Verkennend bodemonderzoek
Lage Lochemseweg 25 B
Almen

Opdrachtgever:	Bouwbedrijf Geers B.V. Kapelweg 22 A 7218 NJ ALMEN
Datum onderzoek:	april 2013
Datum rapport:	mei 2013
Projectnummer:	11305.142
Samensteller rapport:	Mevr. C.A.M. Cohn
Monsternemers:	Dhr. S. Put (grond) en Dhr. M. van Esterik (grondwater)

Van der Poel Milieu B.V.
Postbus 71
7475 ZH MARKELO
tel.: 0547 – 261 888
fax: 0547 – 261 050

INHOUDSOPGAVE

Hoofdstuk	Omschrijving		blz.
1	INLEIDING		3
	1.1	Algemeen	3
	1.2	Historisch onderzoek	3
	1.3	Regionale bodemopbouw	3
	1.4	Hypothese	4
2	VELDWERKZAAMHEDEN		4
	2.1	Algemeen	4
	2.2	Lokale bodemopbouw	4
	2.3	Zintuiglijke waarnemingen	4
3	ANALYSERESULTATEN EN BESPREKING		5
	3.1	Uitgevoerde analyses	5
	3.2	Toetsingskader	5
	3.3	Analyseresultaten grond	6
	3.4	Analyseresultaten grondwater	7
4	SAMENVATTING EN CONCLUSIES		8

Bijlagen

1. Situatieschets
2. Analyseresultaten
3. Toetsingstabel
4. Boorprofielen

1 INLEIDING

1.1 Algemeen

In opdracht van Bouwbedrijf Geers B.V. is door Van der Poel Milieu B.V. te Markelo een verkennend bodemonderzoek uitgevoerd op een locatie aan de Lage Lochemseweg 25B te Almen (kadastraal bekend als gemeente Gorssel, sectie G, perceelnummer 901).

Aanleiding tot het onderzoek is de voorgenomen verbouw van schuur tot kinderdagverblijf op de onderzoekslocatie. Het onderzoek heeft tot doel een indruk te verkrijgen omtrent de eventuele aanwezigheid van verontreinigingen in de grond en het grondwater van het onderzoeksterrein.

Tussen van der Poel Milieu B.V. en de opdrachtgever is geen sprake van een relatie die de onafhankelijkheid van Van der Poel Milieu B.V. zou kunnen beïnvloeden. Van der Poel Milieu B.V. is BRL/SIKB 2000 met VKB-protocollen 2001, 2002, 2018 gecertificeerd en erkend. Onderstaande werkzaamheden zijn conform de VKB-protocollen 2001 en 2002 uitgevoerd.

1.2 Historisch onderzoek

De onderzoekslocatie heeft een totale oppervlakte van circa 300 m². Op de locatie staat momenteel een schuur (voormalige stal). De onderzoekslocatie wordt omringd door weilanden, de woning met tuin, aan de noordkant van de locatie ligt de schuur.
Uit informatie van de gemeente Lochem zijn geen bijzonderheden omtrent de onderzoekslocatie naar voren gekomen. Voor huisnummer 25A is in 2003 een melding o.g.v. de AmvB opslag- en transportmiddelen gedaan voor de stalling van caravans.

Voor zover bekend zijn er op de locatie geen stoffen opgeslagen (geweest) en/of activiteiten ontplooid die een mogelijke bodemverontreiniging hebben veroorzaakt.

1.3 Regionale bodemopbouw

Volgens de Dienst Grondwaterverkenning van het TNO is de regionale bodemopbouw als volgt: Een en ander is gebaseerd op de dichtstbijzijnde boring.

Diepte in m -maaiveld	Grondsoort
0 - 1 m –mv	zand
1 - 7 m –mv	lemig zand
7 - 9 m –mv	grindhoudend zand
9 - 12 m –mv	fijn zand
12 - 24 m –mv	grof zand

De bodemlaag van 0-12 m -mv. behoort tot de formatie van Twente. Daaronder ligt tot een diepte van 24 m -mv. de formatie van Kreftenheye en Urk. Vanaf 24 m -mv. wordt het tertiair aangetroffen, bestaande uit fijn zand. Vanaf 70 m -mv. wordt klei/leem gemeten.
De regionale grondwaterstromingsrichting is noord-west.
Plaatselijk kan de stromingsrichting van het grondwater worden beïnvloed door onttrekkingen, rivieren, kanalen, beken, e.d.

1.4 Hypothese

De onderzoeksopzet is gebaseerd op de richtlijnen uit de NEN-5740. Hierbij is de onderzoeksstrategie voor een onverdachte locatie (ONV) gehanteerd.

2 VELDWERKZAAMHEDEN

2.1 Algemeen

Het veldwerk is op 3 mei 2013 uitgevoerd en heeft bestaan uit de volgende werkzaamheden:

- het verrichten van 2 boringen tot 0,5 m–mv (nrs. 3 en 4);
- het verrichten van 1 boring tot 2,0 m–mv (nr. 2);
- het verrichten van 1 boring met peilbuis ten behoeve van het grondwateronderzoek (nr.1).

Het grondwater is bemonsterd op 13 mei 2013. Tijdens de grondwaterbemonstering zijn de waarden voor de pH (zuurgraad) en EGV (elektrische geleiding) bepaald.

In bijlage 1 is een situatieschets van het terrein opgenomen met de ligging van de monsterpunten.

Van het opgeboorde materiaal zijn representatieve monsters genomen welke zijn beoordeeld qua textuur, geur en kleur. De boorprofielen zijn opgenomen in bijlage 4.

2.2 Lokale bodemopbouw

De bodem van de onderzochte locatie is tot 3,9 m-mv opgebouwd uit matig fijn, zwak siltig, zwak roest- en leemhoudend zand. Van 2,0 tot 2,2 m–mv bestaat de onderlaag bij boring 1 uit zwak zandig, matig roesthoudende leem. Tijdens de veldwerkzaamheden bevond het grondwater zich op een diepte van circa 2,4 m-mv.

2.3 Zintuiglijke waarnemingen

Het opgeboorde materiaal is in het veld zintuiglijk beoordeeld. Hierbij zijn, behouden sporen van grind en glas, geen bijzonderheden waargenomen die duiden op het voorkomen van een mogelijke bodemverontreiniging. Tijdens het veldwerk is door de veldmedewerkers ter plaatse van de boringen in de bodem en op het maaiveld van de locatie zintuiglijk geen asbest verdacht materiaal waargenomen.

3 ANALYSERESULTATEN EN BESPREKING

3.1. Uitgevoerde analyses

Van het opgeboorde materiaal zijn de volgende mengmonsters samengesteld:
- monsterpunten 1 t/m 4 (0-0,5 m–mv);
- monsterpunten 1 en 2 (0,5-2,0 m–mv).

De grondmengmonsters zijn geanalyseerd op het standaardpakket grond. De grondwatermonsters uit peilbuis 1 zijn geanalyseerd op het standaardpakket grondwater. De samenstelling van de analysepakketten is weergegeven in tabel 3.1.

Tabel 3.1 Samenstelling analysepakketten

Parameters	grond	grond-water
Metalen: barium, cadmium, cobalt, koper, kwik, nikkel, lood, zink, molybdeen	x	x
Minerale olie (GC)	x	x
Polychloorbifenylen (PCB)	x	
Polycyclische aromatische koolwaterstoffen (PAK-10)	x	
Lutum (fractie < 2 µm) + organisch stofgehalte	x	
Vluchtige aromatische koolwaterstoffen (benzeen, tolueen, ethylbenzeen, xylenen), styreen en naftaleen		x
Vluchtige gehalogeneerde koolwaterstoffen (dichloormethaan, trichloormethaan, tetrachloormethaan, trichlooretheen, tetrachlooretheen, 1,1-dichloorethaan, 1,2-dichloorethaan, 1,1,1-trichloorethaan, 1,1,2-trichloorethaan, cis en trans 1,2-dichloorethenen, 1,1-dichlooretheen, 1,2-dichloorethenen, vinylchloride, dichloorpropanen, triboommethaan)		x

3.2 Toetsingskader

De analyseresultaten zijn opgenomen in bijlage 2. Voor grond zijn de gemeten gehalten getoetst aan de achtergrondwaarden (AW) zoals opgenomen in de Regeling bodemkwaliteit en de interventiewaarden (I) uit de Circulaire bodemsanering 2009 (zie bijlage 3). De gemeten grondwaterconcentraties zijn getoetst aan de streef- en interventiewaarden uit de Circulaire bodemsanering 2009. De interventiewaarden (I) geven aan wanneer de functionele eigenschappen die de bodem heeft voor mens, dier en plant ernstig zijn of dreigen te worden verminderd. De streefwaarden (S) en achtergrondwaarden geven het niveau aan waarbij sprake is van een duurzame bodemkwaliteit.
Om te beoordelen of er een nader bodemonderzoek noodzakelijk is moet bepaald worden of de tussenwaarde wordt overschreden. De tussenwaarde voor grond is het gemiddelde van de achtergrondwaarde (AW) en de interventiewaarde. De tussenwaarde voor grondwater is het gemiddelde van de streef- en interventiewaarde.
De achtergrond- en interventiewaarden voor grond zijn gerelateerd aan het organisch stofgehalte (humus) en de lutumfractie van de bodem. In de tabellen 3.2 (grond) en 3.3 (grondwater) zijn de analyseresultaten geïnterpreteerd aan de berekende toetsingswaarden.
Bij de interpretatie van de resultaten is de volgende terminologie gehanteerd:
- kleiner of gelijk aan achtergrondwaarde/streefwaarde : -
- tussen achtergrondwaarde/streefwaarde en tussenwaarde : *
- tussen tussen- en interventiewaarde : **
- groter dan interventiewaarde : ***
- verhoogde rapportagegrens (meetwaarde is vermenigvuldigd met 0.7 factor) : (v)
- De niet verhoogde rapportagegrens is hoger dan de streefwaarde/achtergrondwaarde : (-)

De normen voor sommige parameters zijn lager dan de vereiste rapportagegrens in het laboratorium. Bij de berekening van een somparameter moeten de gehalten van de afzonderlijke rapportagegrenzen vermenigvuldigd worden met de factor 0,7. De zo verkregen waarde wordt getoetst aan de van toepassing zijnde normen. Indien alle individuele waarden "< dan de vereiste rapportagegrens zijn aangetoond" mag ervan uit gegaan worden dat de kwaliteit van de grond of het grondwater voldoet aan de van toepassing zijnde normen. Vanwege de storende aard van sommige monsters kunnen voor bepaalde individuele parameters verhoogde rapportagegrenzen gehanteerd. Indien de verhoogde rapportagegrens vermenigvuldigd met de factor 0,7 boven de norm uitkomt moet formeel worden gesproken van een overschrijding van de betreffende norm.

3.3 Analyseresultaten grond

Tabel 3.2 Interpretatie analyseresultaten grond (mg/kg ds)

Monsterpunten **Diepte (m-mv)**	1 t/m 4 0-0.5	*/-	1 en 2 0.5-2.0	*/-	Aw	T	I
Mvb. SIKB AS3000	+		+				
Droge stof % (m/m)	81.2		84.9				
Organische stof % van ds	5.6		2.4				
Lutum van ds	5.8		5.7				
Metalen							
Barium	19	-	20	-			347
Cadmium	<0.30	-	<0.30	-	0.37	4.2	8.1
Kobalt	<3.0	-	<3.0	-	6.0	41	76
Koper	8.6	-	<5.0	-	22	63	105
Kwik	<0.10	-	<0.10	-	0.11	13	27
Lood	21	-	<10	-	34	198	362
Molybdeen	<1.5	-	<1.5	-	1.5	96	190
Nikkel	<5.0	-	<5.0	-	16	30	45
Zink	40	-	13	-	71	217	364
Minerale olie							
Minerale olie C10 - C40	<35	-	<35	-	46	623	1200
Polychloorbifenylen							
PCB (som 7)	0.0049	-	0.0049	(-)	0.0048	0.12	0.24
PAK							
Totaal PAK 10 VROM	0.52	-	0.35	-	1.5	21	40

Uit de analyseresultaten blijkt dat in zowel de boven- als de ondergrond geen van de onderzochte componenten gemeten zijn in een gehalte dat de desbetreffende achtergrondwaarde en/of rapportagegrens overschrijdt.

3.4 Analyseresultaten grondwater

Tabel 3.3 Interpretatie analyseresultaten grondwater (µg/l) ACMAA

Peilbuis **Filterstelling (m-mv)**	I 2.9-3.9	*/-	S	T	I
Mvb. SIKB AS3000	+				
Metalen					
Barium	280	*	50	338	625
Cadmium	<0.3	-	0.40	3.2	6.0
Kobalt	<2.0	-	20	60	100
Koper	<5.0	-	15	45	75
Kwik	<0.05	-	0.050	0.17	0.30
Lood	<5.0	-	15	45	75
Molybdeen	<5.0	-	5.0	153	300
Nikkel	10	-	15	45	75
Zink	67	*	65	433	800
Vluchtige aromatische koolwaterstoffen					
Benzeen	<0.20	-	0.20	15	30
Tolueen	<0.20	-	7.0	504	1000
Ethylbenzeen	<0.20	-	4.0	77	150
Xyleen (som meta + para)	<0.10				
2-Xyleen (ortho-Xyleen)	<0.10				
Xylenen (som)	0.14	-	0.20	35	70
Styreen (Vinylbenzeen)	<0.20	-	6.0	153	300
Naftaleen	<0.05	(-)	0.010	35	70
Minerale olie					
Minerale olie C10 - C40	<50	-	50	325	600
Vluchtige organische halogeen verbindingen					
Dichloormethaan	<0.20	(-)	0.010	500	1000
1,1-Dichloorethaan	<0.20	-	7.0	454	900
1,2-Dichloorethaan	<0.10	-	7.0	204	400
1,1-Dichlooretheen	<0.10	(-)	0.010	5.0	10
Trans-1,2-Dichlooretheen	<0.10				
Cis-1,2-Dichlooretheen	<0.10				
1,1-Dichloorpropaan	<0.10				
1,2-Dichloorpropaan	<0.10				
1,3-Dichloorpropaan	<0.10				
Trichloormethaan (Chloroform)	<0.10	-	6.0	203	400
Tetrachloormethaan (Tetra)	<0.10	(-)	0.010	5.0	10
1,1,1-Trichloorethaan	<0.10	(-)	0.010	150	300
1,1,2-Trichloorethaan	<0.10	(-)	0.010	65	130
Trichlooretheen (Tri)	<0.10	-	24	262	500
Tetrachlooretheen (Per)	<0.10	(-)	0.010	20	40
Vinylchloride	<0.10	(-)	0.010	2.5	5.0
Tribroommethaan (Bromoform)	<0.20	-			630
Dichl.ethenen (som cis+trans)	0.14	(-)	0.010	10	20
Dichloorethenen (som)	0.21				
Dichloorpropanen (som)	0.21	-	0.80	40	80
pH	7.01				
EGV	910				

Uit de analyseresultaten blijkt dat in het grondwater barium en zink in een concentratie boven de desbetreffende streefwaarde is gemeten. Verder is geen van de onderzochte componenten gemeten in een concentratie boven de streefwaarde en/of de rapportagegrens. De gemeten waarden voor de pH en de EGV kunnen als normaal worden beschouwd.

De gemeten overschrijding is dusdanig dat aanvullende maatregelen en/of analyses niet noodzakelijk worden geacht.

4 SAMENVATTING EN CONCLUSIES

In opdracht van Bouwbedrijf Geers B.V. is door Van der Poel Milieu B.V. te Markelo een verkennend bodemonderzoek uitgevoerd op een locatie aan de Lage Lochemseweg 25B te Almen (kadastraal bekend als gemeente Gorssel, sectie G, perceelnummer 901).

Aanleiding tot het onderzoek is de voorgenomen verbouw van schuur tot kinderdagverblijf op de onderzoekslocatie. Het onderzoek heeft tot doel een indruk te verkrijgen omtrent de eventuele aanwezigheid van verontreinigingen in de grond en het grondwater van het onderzoeksterrein.

De onderzoekslocatie heeft een totale oppervlakte van circa 300 m². Op de locatie staat momenteel een schuur (voormalige stal). De onderzoekslocatie wordt omringd door weilanden, de woning met tuin, aan de noordkant van de onderzoekslocatie ligt de schuur. Voor zover bekend zijn er op de locatie geen stoffen opgeslagen (geweest) en/of activiteiten ontplooid die een mogelijke bodemverontreiniging hebben veroorzaakt. De onderzoeksopzet is gebaseerd op de richtlijnen uit de NEN-5740. Hierbij is de onderzoeksstrategie voor een onverdachte locatie (ONV) gehanteerd.

Uit de veld- en laboratoriumwerkzaamheden is het volgende naar voren gekomen:

- De bodem van de onderzochte locatie is tot 3,9 m-mv opgebouwd uit matig fijn, zwak siltig, zwak roest- en leemhoudend zand. Van 2,0 tot 2,2 m–mv bestaat de onderlaag bij boring 1 uit zwak zandig, matig roesthoudende leem. Tijdens de veldwerkzaamheden bevond het grondwater zich op een diepte van circa 2,4 m-mv.

- Het opgeboorde materiaal is in het veld zintuiglijk beoordeeld. Hierbij zijn, behoudens sporen van glas en grind, geen bijzonderheden waargenomen die duiden op het voorkomen van een mogelijke bodemverontreiniging. Tijdens het veldwerk is door de veldmedewerkers ter plaatse van de boringen in de bodem en op het maaiveld van de locatie zintuiglijk geen asbest verdacht materiaal waargenomen.

- In het grondwater overschrijdt de concentratie barium en zink de desbetreffende streefwaarde. Verder zijn in grond en grondwater geen van de onderzochte componenten gemeten in gehalten/concentraties die de achtergrondwaarden/streefwaarden en/of de rapportagegrenzen overschrijden. De gemeten waarden voor de pH en de EGV kunnen als normaal worden beschouwd.

De gemeten overschrijdingen in het grondwater zijn dusdanig dat aanvullende maatregelen en/of analyses niet noodzakelijk worden geacht.

Milieuhygiënisch zijn er naar onze mening geen belemmeringen voor de voorgenomen verbouw van schuur tot kinderdagverblijf op de locatie.

Van der Poel Milieu B.V.
P. van der Poel

Omgevingskaart

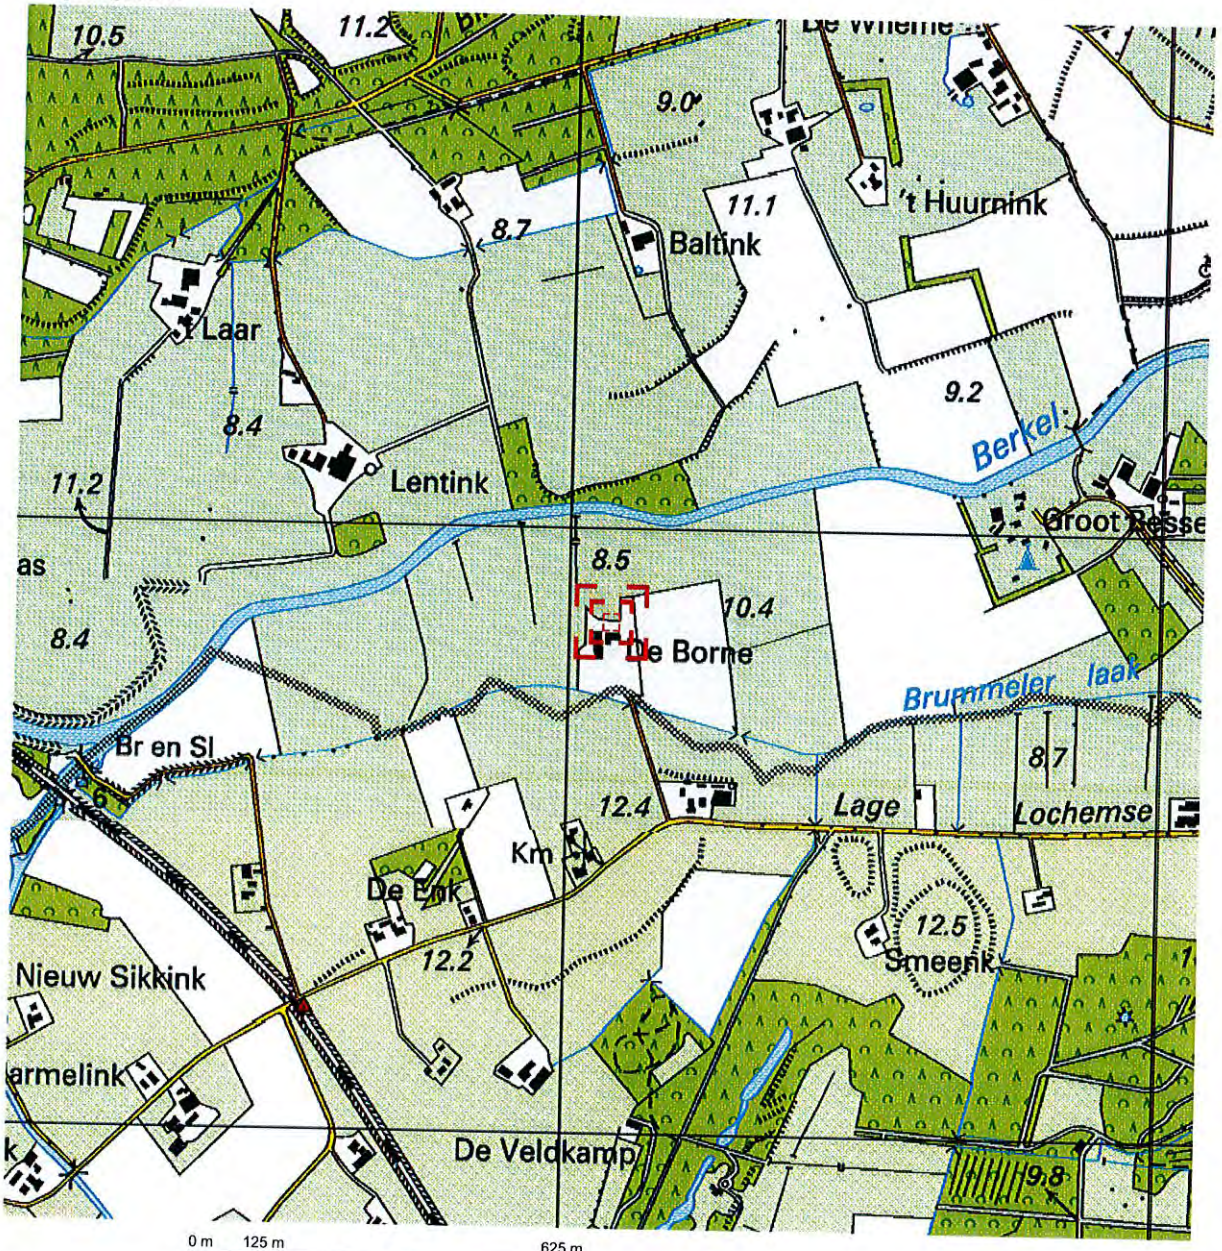

Deze kaart is noordgericht.

Schaal 1: 12500

Hier bevindt zich Kadastraal object GORSSEL G 901
Lage Lochemseweg 25B, 7218 PA ALMEN

© De auteursrechten en databankenrechten zijn voorbehouden aan de Topografische Dienst Kadaster.

bebouwd gebied
a huizenblok, groot gebouw
b huizen
c hoogbouw
d kas

wegen
autosnelweg
hoofdweg met gescheiden rijbanen
hoofdweg
regionale weg met gescheiden rijbanen
regionale weg
lokale weg met gescheiden rijbanen
lokale weg
weg met losse of slechte verharding
onverharde weg
straat/overige weg
wandelgebied
fietspad
pad, voetpad
weg in aanleg
weg in ontwerp
viaduct
tunnel
vaste brug
beweegbare brug
brug op pijlers

spoorwegen
spoorweg: enkelspoor
spoorweg: dubbelspoor
spoorweg: driesporig
spoorweg: viersporig
a station b laadperron
tram
a metro bovengronds b metrostation

hydrografie
waterloop: smaller dan 3 m
waterloop: 3-6 m breed
waterloop: breder dan 6 m
a schutsluis b brug
c vonder d koedam
a grondduiker b stuw
c duiker d sluis

bodemgebruik
a weide met sloten
b bouwland met greppels
c boomgaard
d fruitkwekerij
e boomkwekerij
f weide met populieren
g loofbos
h naaldbos
i gemengd bos
j griend
k heide
l zand
m dras en riet
n heg en houtwal

overige symbolen
a kerk, moskee
b toren, hoge koepel
c kerk, moskee met toren
d markant object
e watertoren
f vuurtoren
a gemeentehuis b postkantoor
c politiebureau d wegwijzer
a kapel b kruis
c vlampijp d telescoop
a windmolen b watermolen
c windmolentje d windturbine
a oliepompinstallatie
b seinmast
c zendmast
a hunebed b monument
c poldergemaal
a begraafplaats
b boom c paal
d opslagtank
a kampeerterrein
b sportcomplex
c ziekenhuis
schietbaan
afrastering
hoogspanningsleiding met mast
muur
geluidswering

Uittreksel Kadastrale Kaart

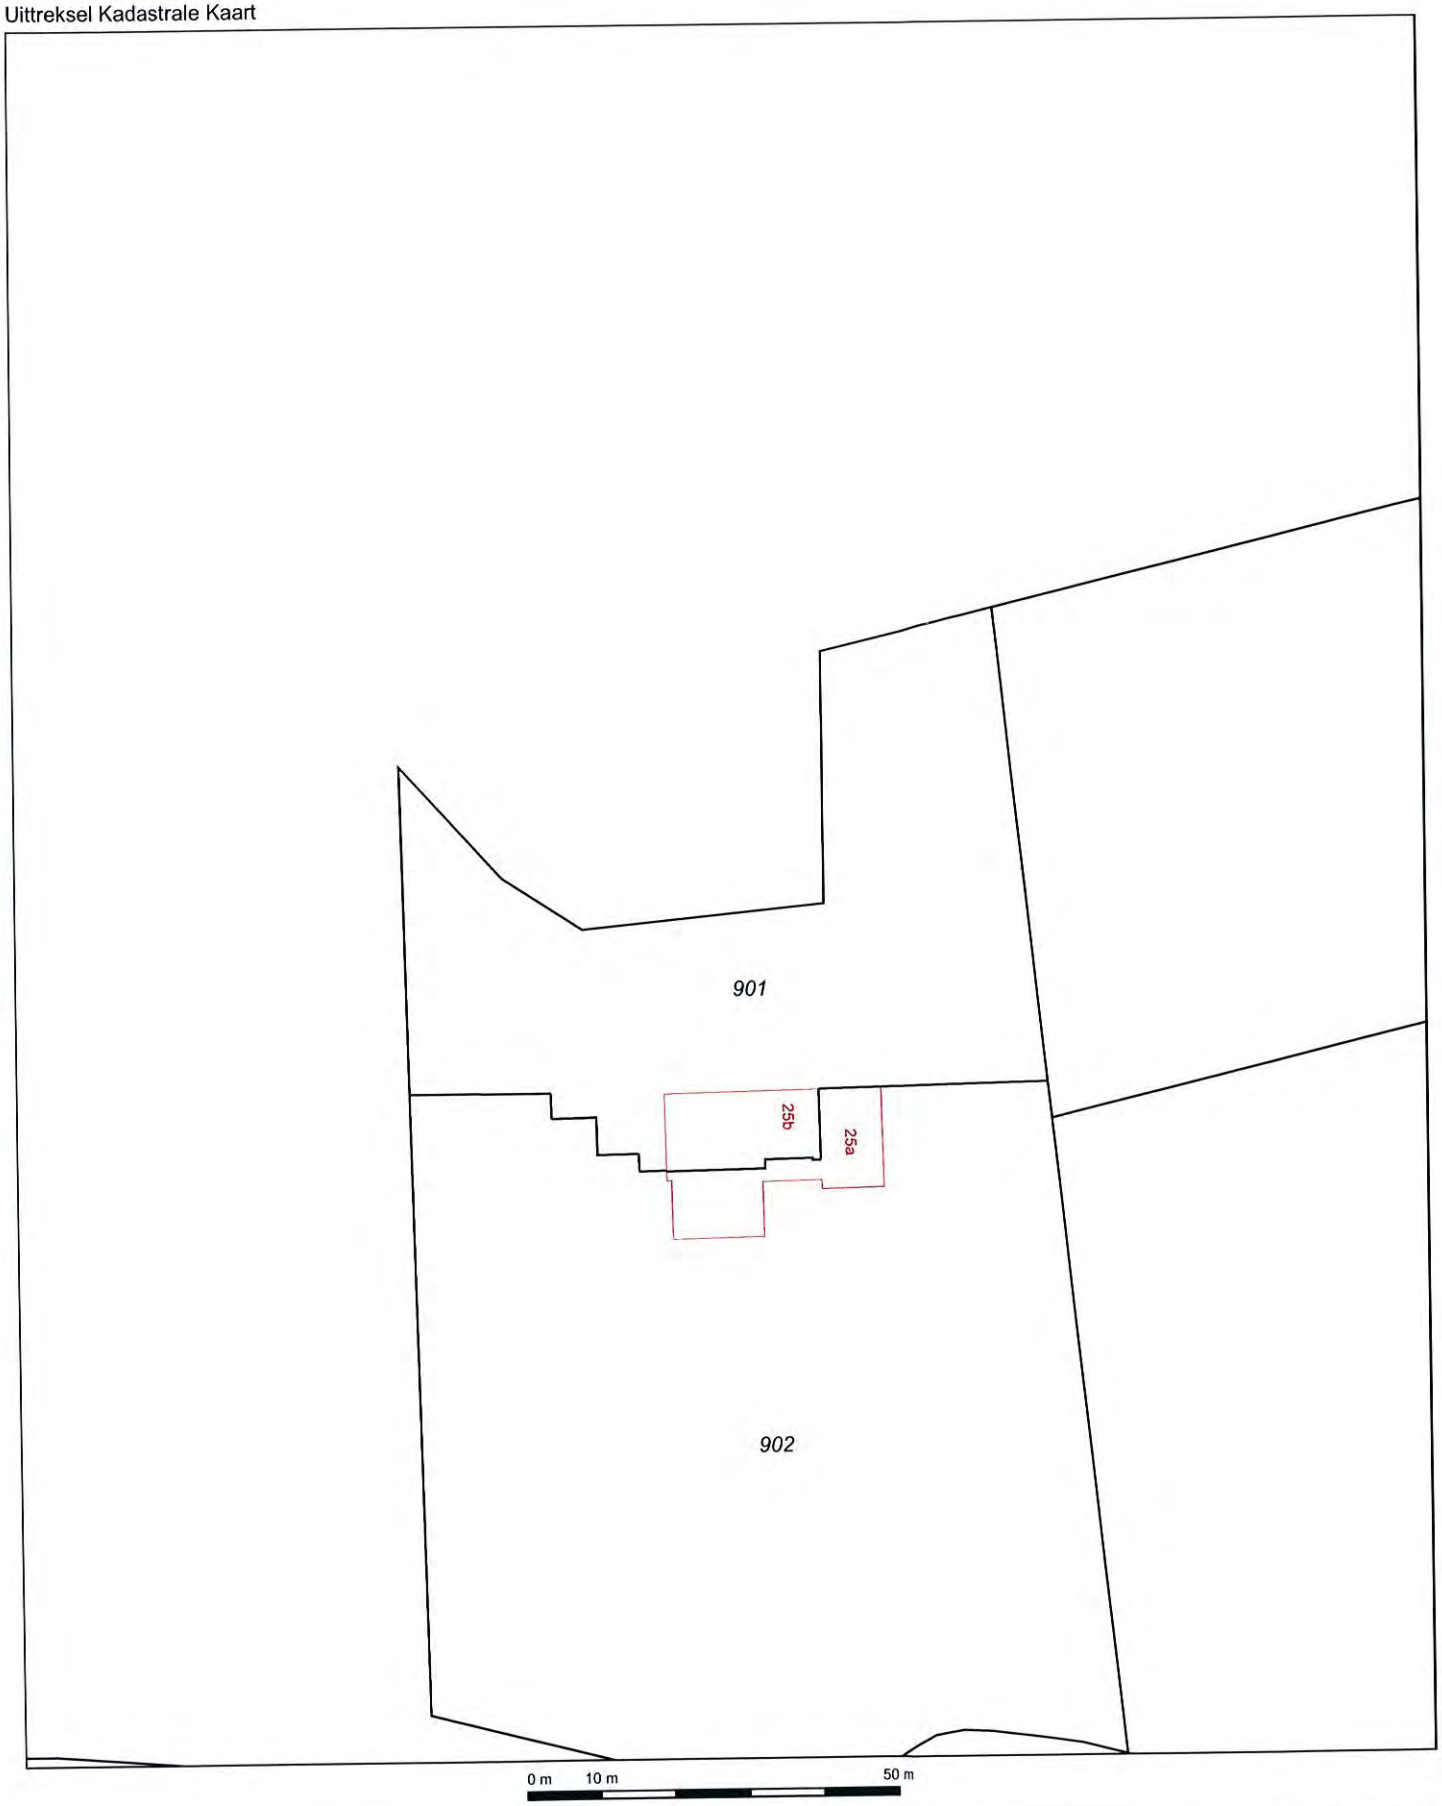

Deze kaart is noordgericht

12345 Perceelnummer

25 Huisnummer

Vastgestelde kadastrale grens

Voorlopige kadastrale grens

Administratieve kadastrale grens

Bebouwing

Overige topografie

Voor een eensluidend uittreksel, Apeldoorn, 3 mei 2013
De bewaarder van het kadaster en de openbare registers

Schaal 1:1000

Kadastrale gemeente	GORSSEL
Sectie	G
Perceel	901

Aan dit uittreksel kunnen geen betrouwbare maten worden ontleend.
De Dienst voor het kadaster en de openbare registers behoudt zich de intellectuele eigendomsrechten voor, waaronder het auteursrecht en het databankenrecht.

Legenda

- ● boring tot 0,5 m -mv
- ○ boring tot 2,0 m -mv
- peilbuis
- fotorichting + fotonr.
- *4652* perceelnummer
- onderzoekslocatie
- 0 nulpunt

N

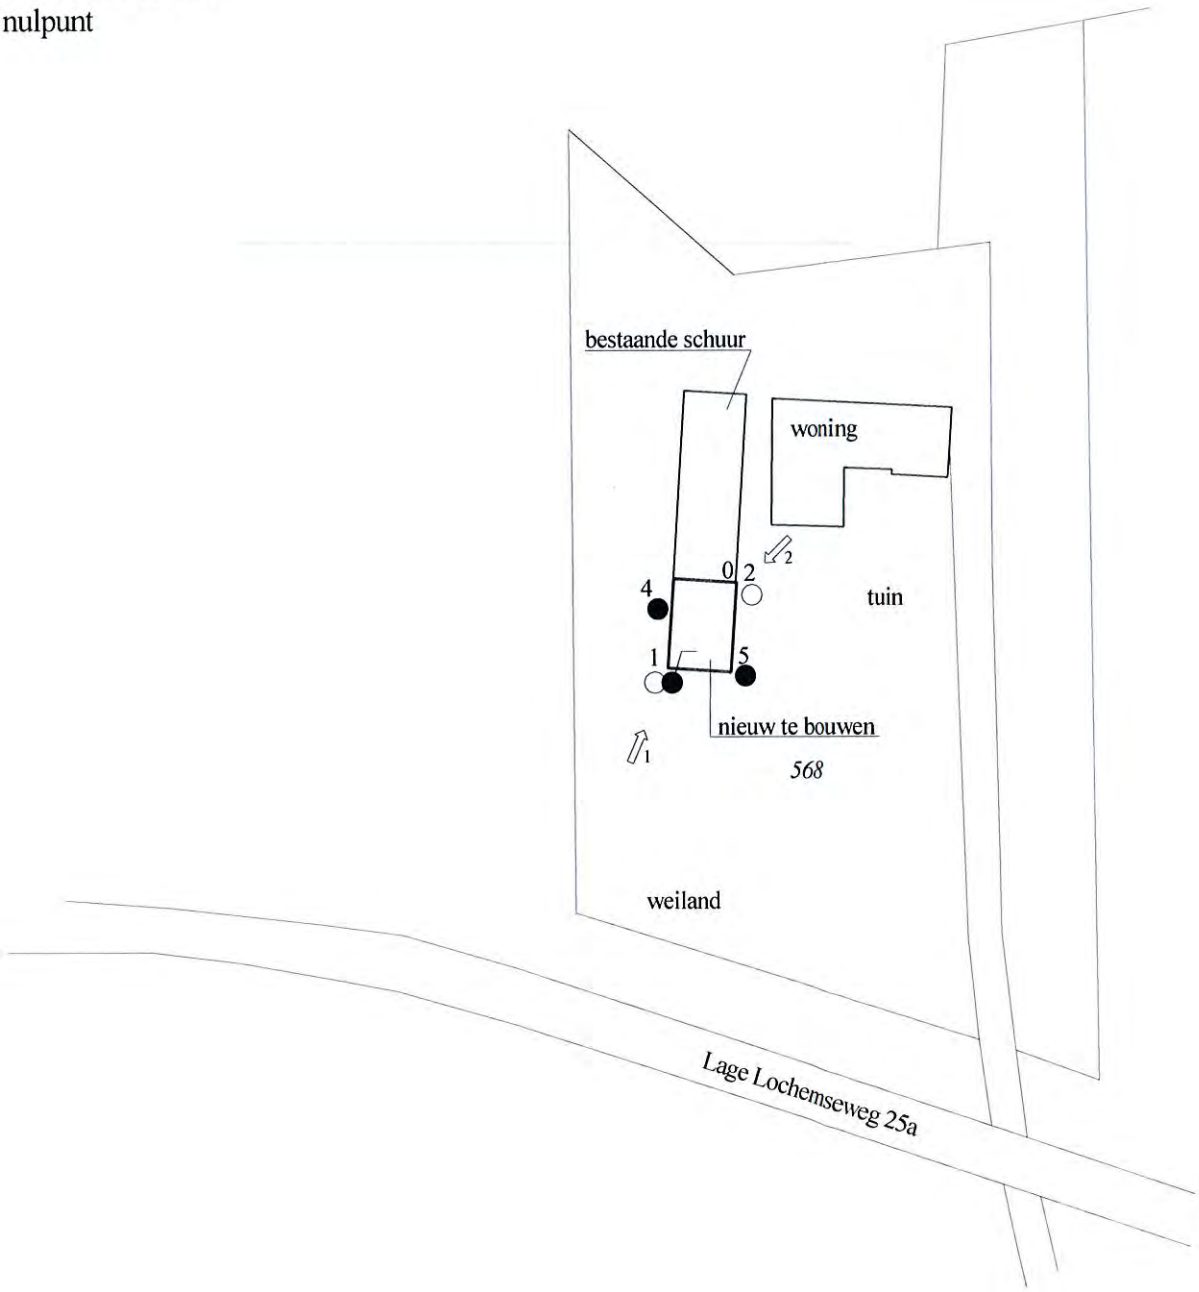

Van der Poel Milieu B.V. *Adviesbureau bodem en milieu*	Project: Lage Lochemseweg 25a Almen	Projectnr.: 11305.142 Schaal: 1 : 1000

Projectnummer: 11305.142
Locatie: Lage Lochemseweg 25 B te Almen
Datum: 3 mei 2013

Foto 1:

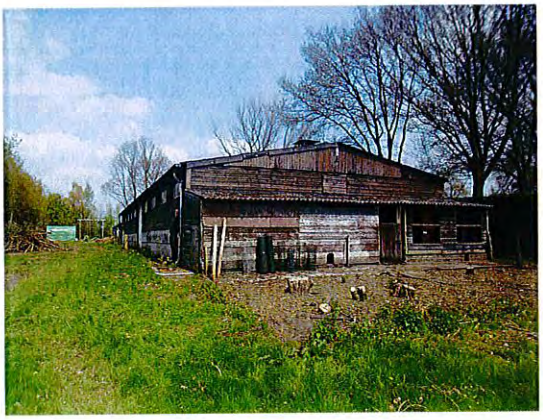

Foto 2:

Analysecertificaat

Opdrachtgever:

Opdrachtgever : Van der Poel Milieu B.V.
Aanvrager : Dhr. P. van der Poel
Adres : Brummelaarsweg 7
Postcode en plaats : 7475 RJ Markelo

Opdrachtgegevens:

Opdrachtcode : 11305142
Rapportnummer : P130500121 (v1)
Opdracht omschr. : Lage Lochemseweg
Bemonsterd door : Opdrachtgever

Labcomcode: : 1305017PL
Datum opdracht : 03-05-2013
Startdatum : 03-05-2013
Datum rapportage : 13-05-2013

Monstergegevens:

Nr.	Labnr.	Monsteromschrijving	Monstersoort	Datum bemonstering
1	M130500421	: mp 1 t/m 4;0-0.5m -mv	Grond	03-05-2013
2	M130500422	: mp 1 en 2;0.5-2.0 m -mv	Grond	03-05-2013

Resultaten:

	Parameter	Intern ref. nr.	Eenheid	1	2
S	Mvb. SIKB AS3000	MVB-GROND-01		+	+
S	Droge stof	DIV-DS-01	% (m/m)	81,2	84,9
S	Organische stof	DIV-ORG-G01	% van ds	5,6(1)	2,4(1)
	Korrelgrootteverdeling				
S	Lutum (korrelfractie < 2 µm)	DIV-LUT-G01	% van ds	5,8	5,7
	Metalen				
S	Barium	ICP-MET-01	mg/kg ds	19	20
S	Cadmium	ICP-MET-01	mg/kg ds	<0,30	<0,30
S	Kobalt	ICP-MET-01	mg/kg ds	<3,0	<3,0
S	Koper	ICP-MET-01	mg/kg ds	8,6	<5,0
S	Kwik	MERCUR-MET-01	mg/kg ds	<0,10	<0,10
S	Lood	ICP-MET-01	mg/kg ds	21	<10
S	Molybdeen	ICP-MET-01	mg/kg ds	<1,5	<1,5
S	Nikkel	ICP-MET-01	mg/kg ds	<5,0	<5,0
S	Zink	ICP-MET-01	mg/kg ds	40	13
	Minerale olie				
S	Minerale olie C10 - C40	GC-OLIE-01	mg/kg ds	<35	<35
	Minerale olie C10 - C12	GC-OLIE-01	mg/kg ds	<20	<20
	Minerale olie C12 - C22	GC-OLIE-01	mg/kg ds	<20	<20
	Minerale olie C22 - C30	GC-OLIE-01	mg/kg ds	<20	<20
	Minerale olie C30 - C40	GC-OLIE-01	mg/kg ds	<20	<20
	Chromatogram			-	-
	Polychloorbifenylen				
S	PCB 28	LV-GCMS-01	mg/kg ds	<0,0010	<0,0010
S	PCB 52	LV-GCMS-01	mg/kg ds	<0,0010	<0,0010
S	PCB 101	LV-GCMS-01	mg/kg ds	<0,0010	<0,0010
S	PCB 118	LV-GCMS-01	mg/kg ds	<0,0010	<0,0010
S	PCB 138	LV-GCMS-01	mg/kg ds	<0,0010	<0,0010
S	PCB 153	LV-GCMS-01	mg/kg ds	<0,0010	<0,0010
S	PCB 180	LV-GCMS-01	mg/kg ds	<0,0010	<0,0010
S	PCB (som 7)	LV-GCMS-01	mg/kg ds	0,0049(2)	0,0049(2)

Zie volgende pagina

ACMAA B.V.
Hazenweg 30
7556 BM Hengelo
telefoon 074 - 2560600
fax 074 - 2508402
e-mail info@acmaa.nl
website www.acmaa.nl
Banknr. Rabo 11.09.61.900
Handelsregister 060.58.291 Enschede
BTWnr. NL801877118B01
IBAN NL24RABO0110961900
Swiftadres RABONL2U

Opdrachten worden uitgevoerd volgens de Algemene Voorwaarden van ACMAA BV, gedeponeerd bij de Kamer van Koophandel Oost Nederland.

Analysecertificaat

Opdrachtgever:

Opdrachtgever : Van der Poel Milieu B.V.
Aanvrager : Dhr. P. van der Poel
Adres : Brummelaarsweg 7
Postcode en plaats : 7475 RJ Markelo

Opdrachtgegevens:

Opdrachtcode : 11305142
Rapportnummer : P130500121 (v1)
Opdracht omschr. : Lage Lochemseweg
Bemonsterd door : Opdrachtgever

Labcomcode: : 1305017PL
Datum opdracht : 03-05-2013
Startdatum : 03-05-2013
Datum rapportage : 13-05-2013

Monstergegevens:

Nr.	Labnr.	Monsteromschrijving	Monstersoort	Datum bemonstering
1	M130500421	: mp 1 t/m 4;0-0.5m -mv	Grond	03-05-2013
2	M130500422	: mp 1 en 2;0.5-2.0 m -mv	Grond	03-05-2013

Resultaten:

	Parameter	Intern ref. nr.	Eenheid	1	2
	Polycyclische aromatische koolwaterstoffen (VROM)				
S	Naftaleen	HPLC-PAK-01	mg/kg ds	<0,05	<0,05
S	Fenanthreen	HPLC-PAK-01	mg/kg ds	<0,05	<0,05
S	Anthraceen	HPLC-PAK-01	mg/kg ds	<0,05	<0,05
S	Fluorantheen	HPLC-PAK-01	mg/kg ds	0,17	<0,05
S	Benzo(a)anthraceen	HPLC-PAK-01	mg/kg ds	<0,05	<0,05
S	Chryseen	HPLC-PAK-01	mg/kg ds	0,05	<0,05
S	Benzo(k)fluorantheen	HPLC-PAK-01	mg/kg ds	<0,05	<0,05
S	Benzo(a)pyreen	HPLC-PAK-01	mg/kg ds	<0,05	<0,05
S	Benzo(g,h,i)peryleen	HPLC-PAK-01	mg/kg ds	<0,05	<0,05
S	Indeno(1,2,3-c,d)pyreen	HPLC-PAK-01	mg/kg ds	0,05	<0,05
S	Totaal PAK 10 VROM	HPLC-PAK-01	mg/kg ds	0,52(2)	0,35(2)

S = door RvA geaccrediteerd conform SIKB AS3000.

Opmerkingen:

1 = Organische stof is als gloeiverlies bepaald en gecorrigeerd voor het gemeten gehalte aan lutum.
2 = Bij de som zijn de waarden "< rapportagegrens" vermenigvuldigd met factor 0,7 zoals beschreven in 'AS3000, bijlage 3'.

Verpakking bij monster: M130500421 (mp 1 t/m 4;0-0.5m -mv)

AM010621357
AM010621447
AM01062139B
AM010621425

Verpakking bij monster: M130500422 (mp 1 en 2;0.5-2.0 m -mv)

AM010621436
AM010621548
AM010621289
AM010621324
AM010621368
AM010621414

Hoofd lab. Ing. H. Punte

Handtekening:

Dit rapport mag niet anders dan in zijn geheel worden gereproduceerd zonder schriftelijke toestemming van het laboratorium.
De resultaten hebben uitsluitend betrekking op de monsters, zoals die door u voor analyse ter beschikking zijn gesteld.
Nadere informatie over de toegepaste methodes en prestatiekenmerken is beschikbaar en kan op aanvraag worden verkregen. Tevens is de informatiegids te raadplegen op de website www.acmaa.nl.

ACMAA B.V.
Hazenweg 30
7556 BM Hengelo
telefoon 074 - 2560600
fax 074 - 2508402
e-mail info@acmaa.nl
website www.acmaa.nl
Banknr. Rabo 11.09.61.900
Handelsregister 060.58.291 Enschede
BTWnr. NL801877118B01
IBAN NL24RABO0110961900
Swiftadres RABONL2U

Opdrachten worden uitgevoerd volgens de Algemene Voorwaarden van ACMAA BV, gedeponeerd bij de Kamer van Koophandel Oost Nederland.

Analysecertificaat

Opdrachtgever:

Opdrachtgever : Van der Poel Milieu B.V.
Aanvrager : Dhr. P. van der Poel
Adres : Brummelaarsweg 7
Postcode en plaats : 7475 RJ Markelo

Opdrachtgegevens:

Opdrachtcode : 11305142
Rapportnummer : P130500375 (v1)
Opdracht omschr. : lage Lochemseweg
Bemonsterd door : Opdrachtgever

Labcomcode: : 1305031PL
Datum opdracht : 13-05-2013
Startdatum : 13-05-2013
Datum rapportage : 15-05-2013

Monstergegevens:

Nr.	Labnr.	Monsteromschrijving	Monstersoort	Datum bemonstering
1	M130500977	: peilbuis 1	Grondwater	13-05-2013

Resultaten:

	Parameter	Intern ref. nr.	Eenheid	1
	Mvb. SIKB AS3000	MVB-WATER-01		+
	Metalen			
S	Barium	ICP-MET-01	µg/l	280
S	Cadmium	ICP-MET-01	µg/l	<0,3
S	Kobalt	ICP-MET-01	µg/l	<2,0
S	Koper	ICP-MET-01	µg/l	<5,0
S	Kwik	MERCUR-MET-01	µg/l	<0,05
S	Lood	ICP-MET-01	µg/l	<5,0
S	Molybdeen	ICP-MET-01	µg/l	<5,0
S	Nikkel	ICP-MET-01	µg/l	10
S	Zink	ICP-MET-01	µg/l	67
	Vluchtige aromatische koolwaterstoffen			
S	Benzeen	GCMS-VLUCHTIG-01	µg/l	<0,20
S	Tolueen	GCMS-VLUCHTIG-01	µg/l	<0,20
S	Ethylbenzeen	GCMS-VLUCHTIG-01	µg/l	<0,20
S	Xyleen (som meta + para)	GCMS-VLUCHTIG-01	µg/l	<0,10
S	2-Xyleen (ortho-Xyleen)	GCMS-VLUCHTIG-01	µg/l	<0,10
S	Xylenen (som)	GCMS-VLUCHTIG-01	µg/l	0,14 (1)
S	Styreen (Vinylbenzeen)	GCMS-VLUCHTIG-01	µg/l	<0,20
S	Naftaleen	GCMS-VLUCHTIG-01	µg/l	<0,05
	Minerale olie			
S	Minerale olie C10 - C40	GC-OLIE-01	µg/l	<50
	Minerale olie C10 - C12	GC-OLIE-01	µg/l	<50
	Minerale olie C12 - C22	GC-OLIE-01	µg/l	<50
	Minerale olie C22 - C30	GC-OLIE-01	µg/l	<50
	Minerale olie C30 - C40	GC-OLIE-01	µg/l	<50
	Chromatogram			-
	Vluchtige organische halogeen verbindingen			
S	Dichloormethaan	GCMS-VLUCHTIG-01	µg/l	<0,20
S	1,1-Dichloorethaan	GCMS-VLUCHTIG-01	µg/l	<0,20
S	1,2-Dichloorethaan	GCMS-VLUCHTIG-01	µg/l	<0,10

Zie volgende pagina

TESTEN RvA L 100
AS 3000
HET MILIEULABORATORIUM IS INGESCHREVEN IN HET RvA REGISTER VOOR TESTLABORATORIA ONDER NR. L100 VOOR GEBIEDEN ZOALS NADER OMSCHREVEN IN DE ACCREDITATIE

Analysecertificaat

Opdrachtgever:

Opdrachtgever : Van der Poel Milieu B.V.
Aanvrager : Dhr. P. van der Poel
Adres : Brummelaarsweg 7
Postcode en plaats : 7475 RJ Markelo

Opdrachtgegevens:

Opdrachtcode : 11305142
Rapportnummer : P130500375 (v1)
Opdracht omschr. : lage Lochemseweg
Bemonsterd door : Opdrachtgever

Labcomcode: : 1305031PL
Datum opdracht : 13-05-2013
Startdatum : 13-05-2013
Datum rapportage : 15-05-2013

Monstergegevens:

Nr.	Labnr.	Monsteromschrijving	Monstersoort	Datum bemonstering
1	M130500977	: peilbuis 1	Grondwater	13-05-2013

Resultaten:

	Parameter	Intern ref. nr.	Eenheid	1
	Vluchtige organische halogeen verbindingen			
S	1,1-Dichlooretheen	GCMS-VLUCHTIG-01	µg/l	<0,10
S	Trans-1,2-Dichlooretheen	GCMS-VLUCHTIG-01	µg/l	<0,10
S	Cis-1,2-Dichlooretheen	GCMS-VLUCHTIG-01	µg/l	<0,10
S	1,1-Dichloorpropaan	GCMS-VLUCHTIG-01	µg/l	<0,10
S	1,2-Dichloorpropaan	GCMS-VLUCHTIG-01	µg/l	<0,10
S	1,3-Dichloorpropaan	GCMS-VLUCHTIG-01	µg/l	<0,10
S	Trichloormethaan (Chloroform)	GCMS-VLUCHTIG-01	µg/l	<0,10
S	Tetrachloormethaan (Tetra)	GCMS-VLUCHTIG-01	µg/l	<0,10
S	1,1,1-Trichloorethaan	GCMS-VLUCHTIG-01	µg/l	<0,10
S	1,1,2-Trichloorethaan	GCMS-VLUCHTIG-01	µg/l	<0,10
S	Trichlooretheen (Tri)	GCMS-VLUCHTIG-01	µg/l	<0,10
S	Tetrachlooretheen (Per)	GCMS-VLUCHTIG-01	µg/l	<0,10
S	Vinylchloride	GCMS-VLUCHTIG-01	µg/l	<0,10
S	Tribroommethaan (Bromoform)	GCMS-VLUCHTIG-01	µg/l	<0,20
S	Dichl.ethenen (som cis+trans)	GCMS-VLUCHTIG-01	µg/l	0,14 (1)
S	Dichloorethenen (som)	GCMS-VLUCHTIG-01	µg/l	0,21 (1)
S	Dichloorpropanen (som)	GCMS-VLUCHTIG-01	µg/l	0,21 (1)

S = door RvA geaccrediteerd conform SIKB AS3000.

Opmerkingen:

1 = Bij de som zijn de waarden "< rapportagegrens" vermenigvuldigd met factor 0,7 zoals beschreven in 'AS3000, bijlage 3'.

Verpakking bij monster: M130500977 (peilbuis 1)

AM08008956P
AM04007495I

Hoofd lab. Ing. H. Punte

Handtekening:

Dit rapport mag niet anders dan in zijn geheel worden gereproduceerd zonder schriftelijke toestemming van het laboratorium.
De resultaten hebben uitsluitend betrekking op de monsters, zoals die door u voor analyse ter beschikking zijn gesteld.
Nadere informatie over de toegepaste methodes en prestatiekenmerken is beschikbaar en kan op aanvraag worden verkregen. Tevens is de informatiegids te raadplegen op de website www.acmaa.nl.

TESTEN RvA L 100
AS 3000
HET MILIEULABORATORIUM IS INGESCHREVEN IN HET RvA REGISTER VOOR TESTLABORATORIA ONDER NR. L100 VOOR GEBIEDEN ZOALS NADER OMSCHREVEN IN DE ACCREDITATIE

Tabel 1 Streefwaarden grondwater en interventiewaarden grond en grondwater[5]

Gehalten in grond zijn weergegeven voor standaardbodem (10% organische stof en 25% lutum)

Stofnaam	Streefwaarde grondwater[7] ondiep (< 10 m –mv) (µg/l)	Landelijke achtergrond concentratie grondwater (AC) diep (> 10 m –mv) (µg/l)	Streefwaarde grondwater[7] (incl. AC) diep (> 10 m –mv) (µg/l)	Interventiewaarden grond (mg/kg d.s.)	grondwater (µg/l)
1 Metalen					
Antimoon	-	0,09	0,15	22	20
Arseen	10	7	7,2	76	60
Barium	50	200	200	-[3]	625
Cadmium	0,4	0,06	0,06	13	6
Chroom	1	2,4	2,5	-	30
Chroom III	-	-	-	180	-
Chroom VI	-	-	-	78	-
Kobalt	20	0,6	0,7	190	100
Koper	15	1,3	1,3	190	75
Kwik	0,05	-	0,01	-	0,3
Kwik (anorganisch)	-	-	-	36	-
Kwik (organisch)	-	-	-	4	-
Lood	15	1,6	1,7	530	75
Molybdeen	5	0,7	3,6	190	300
Nikkel	15	2,1	2,1	100	75
Zink	65	24	24	720	800

Gehalten in grond zijn weergegeven voor standaardbodem (10% organische stof en 25% lutum)

Stofnaam	Streefwaarde grondwater[7] (µg/l)	Interventiewaarden grond (mg/kg d.s.)	grondwater (µg/l)
2. Overige anorganische stoffen			
Chloride (mg Cl/l)	100 mg/l	-	-
Cyanide (vrij)	5	20	1.500
Cyanide (complex)	10	50	1.500
Thiocyanaat	-	20	1.500
3. Aromatische verbindingen			
Benzeen	0,2	1,1	30
Ethylbenzeen	4	110	150
Tolueen	7	32	1.000
Xylenen (som)[1]	0,2	17	70
Styreen (vinylbenzeen)	6	86	300
Fenol	0,2	14	2.000
Cresolen (som)[1]	0,2	13	200

Tabel 1 (vervolg) Streefwaarden grondwater en interventiewaarden grond en grondwater

Gehalten in grond zijn weergegeven voor standaardbodem (10% organische stof en 25% lutum)

Stofnaam	Streefwaarde grondwater[7] (µg/l)	Interventiewaarden grond (mg/kg d.s.)	grondwater (µg/l)
4. Polycyclische Aromatische Koolwaterstoffen (PAK's)[6]			
Naftaleen	0,01	-	70
Fenantreen	0,003*	-	5
Antraceen	0,0007*	-	5
Fluorantheen	0,003	-	1
Chryseen	0,003*	-	0,2
Benzo(a)antraceen	0,0001*	-	0,5
Benzo(a)pyreen	0,0005*	-	0,05
Benzo(k)fluorantheen	0,0004*	-	0,05
Indeno(1,2,3cd)pyreen	0,0004*	-	0,05
Benzo(ghi)peryleen	0,0003	-	0,05
PAK's (totaal) (som 10)[1]	-	40	-
5. Gechloreerde koolwaterstoffen			
a. (vluchtige) koolwaterstoffen			
Monochlooretheen (Vinylchloride)[2]	0,01	0,1	5
Dichloormethaan	0,01	3,9	1.000
1,1-dichloorethaan	7	15	900
1,2-dichloorethaan	7	6,4	400
1,1-dichlooretheen[2]	0,01	0,3	10
1,2-dichlooretheen (som)[1]	0,01	1	20
Dichloorpropanen (som)[1]	0,8	2	80
Trichloormethaan (chloroform)	6	5,6	400
1,1,1-trichloorethaan	0,01	15	300
1,1,2-trichloorethaan	0,01	10	130
Trichlooretheen (Tri)	24	2,5	500
Tetrachloormethaan (Tetra)	0,01	0,7	10
Tetrachlooretheen (Per)	0,01	8,8	40
b. chloorbenzenen[5]			
Monochloorbenzeen	7	15	180
Dichloorbenzenen (som)[1]	3	19	50
Trichloorbenzenen (som)[1]	0,01	11	10
Tetrachloorbenzenen (som)[1]	0,01	2,2	2,5
Pentachloorbenzenen	0,003	6,7	1
Hexachloorbenzeen	0,00009*	2,0	0,5
c. chloorfenolen[5]			
Monochloorfenolen(som)[1]	0,3	5,4	100
Dichloorfenolen(som)[1]	0,2	22	30
Trichloorfenolen(som)[1]	0,03*	22	10
Tetrachloorfenolen(som)[1]	0,01*	21	10
Pentachloorfenol	0,04*	12	3
d. polychloorbifenylen (PCB's)			
PCB's (som 7)[1]	0,01*	1	0,01

Bijlage 3

Tabel 1 (vervolg) Streefwaarden grondwater en interventiewaarden grond en grondwater

Gehalten in grond zijn weergegeven voor standaardbodem (10% organische stof en 25% lutum)

Stofnaam	Streefwaarde grondwater[7] (µg/l)	Interventiewaarden grond (mg/kg d.s.)	grondwater (µg/l)
e. Overige gechloreerde koolwaterstoffen			
Monochlooranilinen (som)[1]	-	50	30
Dioxine (som I-TEQ)[1]	-	0,00018	nvt[6]
Chloornaftaleen (som)[1]	-	23	6
6. Bestrijdingsmiddelen			
a. organochloorbestrijdingsmiddelen			
Chloordaan (som)[1]	0,02 ng/l*	4	0,2
DDT (som)[1]	-	1,7	-
DDE (som)[1]	-	2,3	-
DDD (som)[1]	-	34	-
DDT/DDE/DDD (som)[1]	0,004 ng/l*	-	0,01
Aldrin	0,009 ng/l*	0,32	-
Dieldrin	0,1 ng/l*	-	-
Endrin	0,04 ng/l*	-	-
Drins (som)[1]	-	4	0,1
α-endosulfan	0,2 ng/l*	4	5
α-HCH	33 ng/l	17	-
β-HCH	8 ng/l	1,6	-
γ-HCH (lindaan)	9 ng/	1,2	-
HCH-verbindingen (som)[1]	0,05	-	1
Heptachloor	0,005 ng/l*	4	0,3
Heptachloorepoxide (som)[1]	0,005 ng/l*	4	3
b. organofosforpesticiden			
-			
c. organotin bestrijdingsmiddelen			
Organotinverbindingen (som)[1]	0,05* – 16 ng/l	2,5	0,7
d. chloorfenoxy-azijnzuur herbiciden			
MCPA	0,02	4	50
e. overige bestrijdingsmiddelen			
Atrazine	29 ng/l	0,71	150
Carbaryl	2 ng/l*	0,45	50
Carbofuran[2]	9 ng/l	0,017	100

Circulaire bodemsanering 2009

Tabel 1 (vervolg) Streefwaarden grondwater en interventiewaarden grond en grondwater

Gehalten in grond zijn weergegeven voor standaardbodem (10% organische stof en 25% lutum)

Stofnaam	Streefwaarde grondwater[7] (µg/l)	Interventiewaarden grond (mg/kg d.s.)	grondwater (µg/l)
7. Overige stoffen			
Asbest[3]	-	100	-
Cyclohexanon	0,5	150	15.000
Dimethyl ftalaat	-	82	-
Diethyl ftalaat	-	53	-
Di-isobutyl ftalaat	-	17	-
Dibutyl ftalaat	-	36	-
Butyl benzylftalaat	-	48	-
Dihexyl ftalaat	-	220	-
Di(2-ethylhexyl)ftalaat	-	60	-
Ftalaten (som)[1]	0,5	-	5
Minerale olie[4]	50	5.000	600
Pyridine	0,5	11	30
Tetrahydrofuran	0,5	7	300
Tetrahydrothiofeen	0,5	8,8	5.000
Tribroommethaan (bromoform)	-	75	630

* Getalswaarde beneden de detectielimiet/bepalingsondergrens of meetmethode ontbreekt
Voor de samenstelling van de somparameters wordt verwezen naar bijlage N van de Regeling bodemkwaliteit (VROM, 2007). Bij het berekenen van een somwaarde worden voor de individuele componenten de resultaten < vereiste rapportagegrens AS3000 vermenigvuldigd met 0,7. Indien alle individuele waarden als onderdeel van de berekende waarde het resultaat < vereiste rapportagegrens AS3000 hebben, mag de beoordelaar ervan uit gaan dat de kwaliteit van de grond of het grondwater voldoet aan de van toepassing zijnde normwaarde. Indien er voor een of meer individuele componenten een of meer gemeten gehalten (zonder < teken) zijn, dan dient de berekende waarde te worden getoetst aan de van toepassing zijnde normwaarde. Deze regel geldt ook als gemeten gehalten lager zijn dan de vereiste rapportagegrens. Het verkregen toetsingsresultaat, op basis van een berekende somwaarde waarin voor een of meer individuele componenten is gerekend met een waarde van 0,7 maal de rapportagegrens, heeft geen verplichtend karakter. De onderzoeker heeft de vrijheid onderbouwd te concluderen dat het betreffende monster niet in die mate is verontreinigd als het toetsingsresultaat aangeeft. Dit geldt bijvoorbeeld als bij een meting van PAK in het grondwater alleen naftaleen in een licht verhoogde concentratie is aangetoond en de overige PAK een waarde '< vereiste rapportagegrens AS3000' hebben. Voor die overige PAK worden dan relatief hoge gehalten berekend (door de vermenigvuldiging met 0,7), waarvan kan worden onderbouwd dat die gehalten niet in het grondwater aanwezig zullen zijn gezien de immobiliteit van de betreffende stoffen.

2 De interventiewaarde voor grond voor deze stoffen is gelijk of kleiner dan de bepalingsgrens (intralaboratorium reproduceerbaarheid). Indien de stof wordt aangetoond moeten de risico's nader worden onderzocht. Bij het aantreffen van vinylchloride of 1,1-dichlooretheen in grond moet tevens het grondwater worden onderzocht.

3 Gewogen norm (concentratie serpentijn asbest + 10 x concentratie amfibool asbest)

4 De definitie van minerale olie wordt beschreven bij de analysenorm. Indien er sprake is van verontreiniging met mengsels (bijvoorbeeld benzine of huisbrandolie) dient naast het alkaangehalte ook het gehalte aan aromatische en/of polycyclische aromatische koolwaterstoffen te worden bepaald. Met deze somparameter is om praktische redenen volstaan. Nadere toxicologische en chemische differentiatie wordt bestudeerd.

5 Voor grondwater zijn effecten van PAK's, chloorbenzenen en chloorfenolen indirect, als fractie van de individuele interventiewaarde, optelbaar (dat wil zeggen 0,5 x interventiewaarde stof A heeft evenveel effect als 0,5 x interventiewaarde stof B). Dit betekent dat een somformule gebruikt moet worden om te beoordelen of van overschrijding van de interventiewaarde sprake is. Er is sprake van overschrijding van de interventiewaarde voor de som van een groep stoffen indien $\Sigma(C_i/I_i) > 1$, waarbij C_i = gemeten concentratie van een stof uit een betreffende groep en I_i = interventiewaarde voor de betreffende stof uit de betreffende groep.

6 Voor grondwater is er een indicatief niveau voor ernstige verontreiniging

7 De Streefwaarden grondwater voor een aantal stoffen zijn lager dan de vereiste rapportagegrens in AS3000. Dit betekent dat deze Streefwaarden strenger zijn dan het niveau waarop betrouwbaar (routinematig) kan worden gemeten. De laboratoria moeten minimaal voldoen aan de vereiste rapportagegrens in AS3000. Het hanteren van een strengere rapportagegrens mag ook, mits de gehanteerde analysemethode voldoet aan AS3000. Bij het beoordelen van het meetresultaat '< rapportagegrens AS3000' mag de beoordelaar ervan uitgaan dat de kwaliteit van het grondwater voldoet aan de Streefwaarde. Indien het laboratorium een gemeten gehalte rapporteert (zonder < teken), moet dit gehalte aan de Streefwaarde worden getoetst, ook als dit gehalte lager is dan de vereiste rapportagegrens AS3000

8 De norm voor barium is tijdelijk ingetrokken. Gebleken is dat de interventiewaarde voor barium lager was dan het gehalte dat van nature in de bodem voorkomt. Indien er sprake is van verhoogde bariumgehalten ten opzichte van de natuurlijke achtergrond als gevolg van een antropogene bron, kan dit gehalte worden beoordeeld op basis van de voormalige interventiewaarde voor barium van 920 mg/kg d.s. Deze voormalige interventiewaarde is op dezelfde manier onderbouwd als de interventiewaarden voor de meeste andere metalen en is voor barium inclusief een natuurlijk achtergrondgehalte van 190 mg/kg d.s.

9 Indien het laboratorium een waarde '< dan een verhoogde rapportagegrens' aangeeft (hoger dan de rapportagegrens AS3000), dan dient de betreffende verhoogde rapportagegrens te worden vermenigvuldigd met 0,7. De zo verkregen waarde (of hiermee berekende somwaarde) wordt getoetst aan de van toepassing zijnde normwaarde. Een dergelijke verhoogde rapportagegrens kan optreden bij de analyse van een zeer sterk verontreinigd monster of een monster met afwijkende samenstelling. Het zo verkregen toetsingsresultaat heeft geen verplichtend karakter. De onderzoeker heeft de vrijheid onderbouwd te concluderen dat het betreffende monster niet goed kan worden beoordeeld.

Circulaire bodemsanering 2009

Indicatieve niveaus voor ernstige verontreiniging (INEV'S)

Voor de stoffen in tabel 2 zijn indicatieve niveaus voor ernstige verontreiniging opgenomen. Het betreffen stoffen van de tweede, derde en vierde tranche afleiding interventiewaarden. Op basis van twee redenen is een indicatief niveau voor ernstige verontreiniging aangegeven en geen interventiewaarde:

1. er zijn geen gestandaardiseerde meet- en analysevoorschriften beschikbaar of binnenkort te verwachten;
2. de ecotoxicologische onderbouwing van de interventiewaarde is niet aanwezig of minimaal en in het laatste geval lijkt het erop dat de ecotoxicologische effecten kritischer zijn dan de humaantoxicologische effecten.
   De ecotoxicologische onderbouwing dient te voldoen aan de volgende criteria:
   a. er dienen minimaal 4 toxiciteitsgegevens beschikbaar te zijn voor minimaal twee taxonomische groepen;
   b. voor metalen dienen alle gegevens betrekking te hebben op het compartiment bodem;
   c. voor organische stoffen mogen maximaal twee gegevens via evenwichtspartitie uit gegevens voor het compartiment water zijn afgeleid;
   d. er dienen minimaal twee gegevens voor individuele soorten beschikbaar te zijn.

   Indien aan een of meerdere van deze criteria niet is voldaan en indien ecotoxicologische effecten kritischer zijn dan humaantoxicologische effecten, wordt volstaan met het vaststellen van een indicatief niveau voor ernstige verontreiniging.

De indicatieve niveaus hebben een grotere mate van onzekerheid dan de interventiewaarden. De status van de indicatieve niveaus is daarom niet gelijk aan de status van de interventiewaarde. Over- of onderschrijding van de indicatieve niveaus heeft derhalve niet direct consequenties voor wat betreft het nemen van een beslissing over de ernst van de verontreiniging door het bevoegd gezag. Het bevoegd gezag dient daarom naast de indicatieve niveaus ook andere overwegingen te betrekken bij de beslissing of er sprake is van ernstige verontreiniging. Hierbij kan gedacht worden aan:

- nagaan of er op basis van andere stoffen sprake is van ernstige verontreiniging en spoed tot saneren. Op verontreinigde locaties komen vaak meerdere stoffen tegelijk voor. Indien voor andere stoffen wel interventiewaarden zijn vastgesteld kan op basis van deze stoffen nagegaan worden of er sprake is van ernstige verontreiniging en spoed tot saneren. In zo'n geval is een risicoschatting voor de stoffen waarvoor slechts een indicatief niveau is aangegeven minder relevant. Indien op basis van andere stoffen geen sprake blijkt te zijn van ernstige verontreiniging en spoed tot saneren, is een risicoschatting voor de stoffen waarvoor slechts een indicatief niveau is aangegeven wel belangrijk;
- een ad hoc bepaling van de actuele risico's. Bij de bepaling van actuele risico's ten behoeve van het vaststellen van de spoed tot saneren spelen naast toxicologische criteria ook andere locatiegebonden factoren een rol. Het gaat hierbij bijvoorbeeld om de blootstellings-mogelijkheden, het gebruik van de locatie of de oppervlaktes van de verontreiniging. Dergelijke factoren kunnen vaak goed bepaald worden waardoor het ondanks de onzekerheid met betrekking tot de indicatieve niveaus toch mogelijk is een redelijke schatting van de actuele risico's uit te voeren. Het verdient aanbeveling hierbij gebruik te maken van bio-assays, omdat hiermee niet alleen de onzekerheden in de ecotoxicologische onderbouwing maar ook de onzekerheden ten gevolge van het gestandaardiseerde meet- en analysevoorschriften ontweken worden.
- aanvullend onderzoek naar de risico's van de stof. Er kunnen aanvullende toxiciteitsexperimenten uitgevoerd worden om een betere schatting van de risico's van de stof te kunnen maken.

De INEV's zijn niet geëvalueerd en blijven gelijk aan de INEV's zoals opgenomen in de Circulaire streefwaarden en interventiewaarden bodemsanering (2000). Enkele voormalige interventiewaarden zijn omgezet in INEV's. Dit wordt toegelicht in het NOBO-rapport: VROM,

2008, in druk: NOBO: Normstelling en bodemkwaliteitsbeoordeling. Onderbouwing en beleidsmatige keuzes voor de bodemnormen in 2005, 2006 en 2007. Alleen voor MTBE is het INEV voor grondwater aangepast naar de waarde die is genoemd in de Circulaire zorgplicht Wbb bij MTBE- en ETBE-verontreinigingen (Staatscourant 18 december 2008, nr. 2139).

Tabel 2 Streefwaarden grondwater en indicatieve niveaus voor ernstige verontreiniging[6]

Gehalten in grond zijn weergegeven voor standaardbodem (10% organische stof en 25% lutum)

Stofnaam	Streefwaarde grondwater ondiep[4] (< 10m -mv) (µg/l)	diep[4] (>10 m -mv) (µg/l)	Indicatief niveau voor ernstige verontreiniging grond (mg/kg d.s.)	grondwater (µg/l)
1 Metalen				
Beryllium	-	0,05*	30	15
Seleen	-	0,07	100	160
Tellurium	-	-	600	70
Thallium	-	2*	15	7
Tin	-	2,2*	900	50
Vanadium	-	1,2	250	70
Zilver	-	-	15	40

Gehalten in grond zijn weergegeven voor standaardbodem (10% organische stof en 25% lutum)

Stofnaam	Streefwaarde grondwater[4] (µg/l)	Indicatief niveau voor ernstige verontreiniging grond (mg/kg d.s.)	grondwater (µg/l)
3. Aromatische verbindingen			
Dodecylbenzeen	-	1.000	0,02
Aromatische oplosmiddelen[1]	-	200	150
Dihydroxybenzenen (som)[3]	-	8	-
Catechol (o-dihydroxybenzeen)	0,2	-	1.250
Resorcinol (m-dihydroxybenzeen)	0,2	-	600
Hydrochinon (p-dihydroxybenzeen)	0,2	-	800
5. Gechloreerde koolwaterstoffen			
Dichlooranilinen	-	50	100
Trichlooranilinen	-	10	10
Tetrachlooranilinen	-	30	10
Pentachlooranilinen	-	10	1
4-chloormethylfenolen	-	15	350
Dioxine (som I-TEQ)[2]	-	nvt[5]	0,001 ng/l
6. Bestrijdingsmiddelen			
Azinfosmethyl	0,1 ng/l *	2	2
Maneb	0,05 ng/l*	22	0,1

Tabel 2 (vervolg) Streefwaarden grondwater en indicatieve niveaus voor ernstige verontreiniging

Gehalten in grond zijn weergegeven voor standaardbodem (10% organische stof en 25% lutum)

Stofnaam	Streefwaarde grondwater[4] (µg/l)	Indicatief niveau voor ernstige verontreiniging grond (mg/kg d.s.)	grondwater (µg/l)
7. Overige verbindingen			
Acrylonitril	0,08	0,1	5
Butanol	-	30	5.600
1,2 butylacetaat	-	200	6.300
Ethylacetaat	-	75	15.000
Diethyleen glycol	-	270	13.000
Ethyleen glycol	-	100	5.500
Formaldehyde	-	0,1	50
Isopropanol	-	220	31.000
Methanol	-	30	24.000
Methylethylketon	-	35	6.000
Methyl-tert-buthyl ether (MTBE)	-	100	9.400

* Getalswaarde beneden de detectielimiet/bepalingsondergrens of meetmethode ontbreekt

1 Onder aromatische oplosmiddelen wordt een standaardmengsel van stoffen, aangeduid als 'C9-aromatic naphta' verstaan zoals gedefinieerd door de International Research and Development Corporation: o-xyleen 3,2%, i-isopropylbenzeen 2,74%, n-propylbenzeen 3,97%, 1-methyl-4-ethylbenzeen 7,05%, 1-methyl-3-ethylbenzeen 15,1%, 1-methyl-2-ethylbenzeen 5,44%, 1,3,5-trimethylbenzeen 8,37%, 1,2,4-trimethylbenzeen 40,5%, 1,2,3-trimetylbenzeen 6,18% en > alkylbenzenen 6,19%.

2 Voor de samenstelling van de somparameters wordt verwezen naar bijlage N van de Regeling bodemkwaliteit (VROM, 2007). Bij het berekenen van een somwaarde worden voor de individuele componenten de resultaten < vereiste rapportagegrens AS3000 vermenigvuldigd met 0,7. Indien alle individuele waarden als onderdeel van de berekende waarde het resultaat < vereiste rapportagegrens AS3000 hebben, mag de beoordelaar ervan uit gaan dat de kwaliteit van de grond of het grondwater voldoet aan de van toepassing zijnde normwaarde. Indien er voor een of meer individuele componenten een of meer gemeten gehalten (zonder < teken) zijn, dan dient de berekende waarde te worden getoetst aan de van toepassing zijnde normwaarde. Deze regel geldt ook als gemeten gehalten lager zijn dan de vereiste rapportagegrens. Het verkregen toetsingsresultaat, op basis van een berekende somwaarde waarin voor een of meer individuele componenten is gerekend met een waarde van 0,7 maal de rapportagegrens, heeft geen verplichtend karakter. De onderzoeker heeft de vrijheid onderbouwd te concluderen dat het betreffende monster niet in die mate is verontreinigd als het toetsingsresultaat aangeeft.

3 Onder dihydroxybenzenen (som) wordt verstaan: de som van catechol, resorcinol en hydrochinon.

4 De Streefwaarden grondwater voor een aantal stoffen zijn lager dan de vereiste rapportagegrens in AS3000. Dit betekent dat deze Streefwaarden strenger zijn dan het niveau waarop betrouwbaar (routinematig) kan worden gemeten. De laboratoria moeten minimaal voldoen aan de vereiste rapportagegrens in AS3000. Het hanteren van een strengere rapportagegrens mag ook, mits de gehanteerde analysemethode voldoet aan AS3000. Bij het beoordelen van het meetresultaat '< rapportagegrens AS3000' mag de beoordelaar ervan uitgaan dat de kwaliteit van het grondwater voldoet aan de

Streefwaarde. Indien het laboratorium een gemeten gehalte rapporteert (zonder < teken), moet dit gehalte aan de Streefwaarde worden getoetst, ook als dit gehalte lager is dan de vereiste rapportagegrens AS3000.

- Voor grond is er een interventiewaarde.
- Indien het laboratorium een waarde '< dan een verhoogde rapportagegrens' aangeeft (hoger dan de rapportagegrens AS3000), dan dient de betreffende verhoogde rapportagegrens te worden vermenigvuldigd met 0,7. De zo verkregen waarde (of hiermee berekende somwaarde) wordt getoetst aan de van toepassing zijnde normwaarde. Een dergelijke verhoogde rapportagegrens kan optreden bij de analyse van een zeer sterk verontreinigd monster of een monster met afwijkende samenstelling. Het zo verkregen toetsingsresultaat heeft geen verplichtend karakter. De onderzoeker heeft de vrijheid onderbouwd te concluderen dat het betreffende monster niet goed kan worden beoordeeld.

Bodemtypecorrectie

Bij de beoordeling van de kwaliteit van de bodem worden de in de tabellen opgenomen waarden voor standaardbodem omgerekend naar de waarden voor de betreffende bodem gebruik makende van de gemeten gehalten aan organische stof en lutum. De omgerekende waarden kunnen vervolgens met de gemeten gehalten worden vergeleken.

Metalen
Bij de omrekening voor metalen kan gebruik gemaakt worden van de volgende bodemtypecorrectieformule:

$(IW)_b = (IW)_{bo} \times [\{A + (B \times \%\ lutum) + (C \times \%\ organische\ stof)\} / \{A + (Bx25) + (C \times 10)\}]$

Waarin:

$(IW)_b$	= interventiewaarde voor de te beoordelen bodem
$(IW)_{bo}$	= interventiewaarde voor standaardbodem
%lutum	= gemeten percentage lutum in de te beoordelen bodem. Voor bodem met een gemeten lutumgehalte van minder dan 2% wordt met een lutumgehalte van 2% gerekend.
% organische stof	= gemeten percentage organische stof in de te beoordelen bodem Voor bodem met een gemeten organisch stofgehalte van minder dan 2% wordt met een organisch stofgehalte van 2% gerekend.
A, B, C	= stofafhankelijke constanten voor metalen (zie hieronder)

Stofafhankelijke constanten voor metalen:

Stof	A	B	C
Arseen	15	0,4	0,4
Barium	30	5	0
Beryllium	8	0,9	0
Cadmium	0,4	0,007	0,021
Chroom	50	2	0
Kobalt	2	0,28	0
Koper	15	0,6	0,6
Kwik	0,2	0,0034	0,0017
Lood	50	1	1
Nikkel	10	1	0
Tin	4	0,6	0
Vanadium	12	1,2	0
Zink	50	3	1,5

Organische verbindingen
De interventiewaarden en indicatieve niveaus voor ernstige verontreiniging voor organische verbindingen, zijn afhankelijk van het organische stofgehalte. Bij omrekening voor organische verbindingen, met uitzondering van PAK's, kan gebruik gemaakt worden van de volgende bodemtypecorrectieformule:

$(IW)_b = (IW)_{bo} \times (\%\ organische\ stof / 10)$

Waarin:

$(IW)_b$	= interventiewaarde voor de te beoordelen bodem
$(IW)_{bo}$	= interventiewaarde voor standaardbodem
% organische stof	= gemeten percentage organische stof in de te beoordelen bodem. Voor bodems met gemeten percentage organische stofgehalten van meer dan 30% respectievelijk minder dan 2% worden gehalten van respectievelijk 30% en 2% aangehouden.

PAK's
Voor interventiewaarde PAK's wordt geen bodemtypecorrectie voor bodems met een organisch stofgehalte tot 10% en bodems met een organisch stofgehalte boven de 30% toegepast. Voor bodems met een organisch stofgehalte tot 10% wordt een interventiewaarde van 40 mg/kg d.s. en voor bodems met een organisch stofgehalte vanaf 30% een interventiewaarde van 120 mg/kg d.s. gehanteerd. Tussen de 10% en 30% organische stof gehalte kan gebruik gemaakt worden van de volgende bodemtypecorrectieformule:

$(IW)_b = 40 \times (\%\ organische\ stof / 10)$

Waarin:

$(IW)_b$	= interventiewaarde voor de te beoordelen bodem
% organische stof	= gemeten percentage organische stof in de te beoordelen bodem.

Bijlage B, behorende bij hoofdstuk 4 van de Regeling bodemkwaliteit Achtergrondwaarden en maximale waarden vo grond en baggerspecie

Tabel 1. Normwaarden voor toepassen van grond of baggerspecie op of in de bodem, voor de bodem waarop grond of bagger wordt toegepast en voor verspreiden van baggerspecie over het aangrenzende perceel (voor standaardbodem, in mg kg/ds).

Stof (1)	Achtergrondwaarden	Maximale waarden voor verspreiden van baggerspecie over aangrenzend perceel[2]	Maximale waarden bodemfunctieklasse wonen	Maximale waarden bodemfunctieklasse industrie	Maximale waarden grootschalige toepassingen op of in de bodem	
			Maximale waarden kwaliteitsklasse wonen	Maximale waarden kwaliteitsklasse industrie	Maximale emissiewaarden	Emissietoetswaarden
	mg/kg ds	mg/kg ds	mg/kg ds	mg/kg ds	mg/kg L/S 10	mg/kg ds
1. Metalen						
antimoon (Sb)	4,0*		15	22	0,070	9
arseen (As)	20	X	27	76	0,61	42
barium (Ba)	190	395	550	920	4,1	413
cadmium (Cd)	0,60	X en 7,5	1,2	4,3	0,051	4,3
chroom (Cr)	55	X	62	180	0,17	180
kobalt (Co)	15	25	35	190	0,24	130
koper (Cu)	40	X	54	190	1,0	113
kwik (Hg)	0,15	X	0,83	4,8	0,49	4,8
lood (Pb)	50	X	210	530	15	308
molybdeen (Mo)	1,5*	5	88	190	0,48	105
nikkel (Ni)	35	X	39	100	0,21	100
tin (Sn)	6,5		180	900	0,093	450
vanadium (V)	80		97	250	1,9	146
zink (Zn)	140	X	200	720	2,1	430
2. Overige anorganische stoffen						
chloride[3]					–	
cyanide (vrij)[4]	3,0		3,0	20	nvt	nvt
cyanide (complex)[5]	5,5		5,5	50	nvt	nvt
thiocyanaten (som)	6,0		6,0	20	nvt	nvt
3. Aromatische stoffen						
benzeen	0,20*		0,20	1	nvt	nvt
ethylbenzeen	0,20*		0,20	1,25	nvt	nvt
tolueen	0,20*		0,20	1,25	nvt	nvt
xylenen (som)	0,45*		0,45	1,25	nvt	nvt
styreen (vinylbenzeen)	0,25*		0,25	86	nvt	nvt
fenol	0,25		0,25	1,25	nvt	nvt
cresolen (som)	0,30*		0,30	5	nvt	nvt
dodecylbenzeen	0,35*		0,35	0,35	nvt	nvt
aromatische oplosmiddelen (som)[6]	2,5*		2,5	2,5	nvt	nvt
4. Polycyclische aromatische koolwaterstoffen (PAK's)						
naftaleen		X			nvt	nvt
fenantreen		X			nvt	nvt
antraceen		X			nvt	nvt
fluorantheen		X			nvt	nvt
chryseen		X			nvt	nvt
benzo(a)antraceen		X			nvt	nvt
benzo(a)pyreen		X			nvt	nvt
benzo(k)fluorantheen		X			nvt	nvt
indeno(1,2,3cd)pyreen		X			nvt	nvt
benzo(ghi)peryleen		X			nvt	nvt
PAK's totaal (som 10)	1,5		6,8	40	nvt	nvt
5. Gechloreerde koolwaterstoffen						
a. (Vluchtige) chloorkoolwaterstoffen						
monochloorethеen (vinylchloride)[7]	0,10*		0,10	0,1	nvt	nvt
dichloormethaan	0,10		0,10	3,9	nvt	nvt
1,1-dichloorethaan	0,20*		0,20	0,20	nvt	nvt
1,2-dichloorethaan	0,20*		0,20	4	nvt	nvt

Stof (1)	Achtergrondwaarden	Maximale waarden voor verspreiden van baggerspecie over aangrenzend perceel[2]	Maximale waarden bodemfunctieklasse wonen	Maximale waarden bodemfunctieklasse industrie	Maximale waarden grootschalige toepassingen op of in de bodem	
			Maximale waarden kwaliteitsklasse wonen	Maximale waarden kwaliteitsklasse industrie	Maximale emissiewaarden	Emissietoetswaarden
	mg/kg ds	mg/kg ds	mg/kg ds	mg/kg ds	mg/kg L/S 10	mg/kg ds
1,1-dichloorethеen[7]	0,30*		0,30	0,30	nvt	nvt
1,2-dichloorethеen (som)	0,30*		0,30	0,30	nvt	nvt
dichloorpropanen (som)	0,80*		0,80	0,80	nvt	nvt
trichloormethaan (chloroform)	0,25*		0,25	3	nvt	nvt
1,1,1-trichloorethaan	0,25*		0,25	0,25	nvt	nvt
1,1,2-trichloorethaan	0,30*		0,30	0,30	nvt	nvt
trichloorethеen (Tri)	0,25*		0,25	2,5	nvt	nvt
tetrachloormethaan (Tetra)	0,30*		0,30	0,7	nvt	nvt
tetrachloorethеen (Per)	0,15		0,15	4	nvt	nvt
b. chloorbenzenen						
monochloorbenzeen	0,20*		0,20	5	nvt	nvt
dichloorbenzenen (som)	2,0*		2,0	5	nvt	nvt
trichloorbenzenen (som)	0,015*		0,015	5	nvt	nvt
tetrachloorbenzenen (som)	0,0090*		0,0090	2,2	nvt	nvt
pentachloorbenzeen	0,0025		0,0025	5	nvt	nvt
hexachloorbenzeen	0,0085	X	0,027	1,4	nvt	nvt
chloorbenzenen (som)						
c. chloorfenolen						
monochloorfenolen (som)	0,045		0,045	5,4	nvt	nvt
dichloorfenolen (som)	0,20*		0,20	6	nvt	nvt
trichloorfenolen (som)	0,0030*		0,0030	6	nvt	nvt
tetrachloorfenolen (som)	0,015*		1	6	nvt	nvt
pentachloorfenol	0,0030*	X	1,4	5	nvt	nvt
chloorfenolen (som)						
d. polychloorbifenylen (PCB's)						
PCB 28		X			nvt	nvt
PCB 52		X			nvt	nvt
PCB 101		X			nvt	nvt
PCB 118		X			nvt	nvt
PCB 138		X			nvt	nvt
PCB 153		X			nvt	nvt
PCB 180		X			nvt	nvt
PCB's (som 7)	0,020		0,020	0,5	nvt	nvt
e. overige gechloreerde koolwaterstoffen						
monochlooranilinen (som)	0,20*		0,20	0,20	nvt	nvt
pentachlooraniline	0,15*		0,15	0,15	nvt	nvt
dioxine (som I-TEQ)	0,000055*		0,000055	0,000055	nvt	nvt
chloornaftaleen (som)	0,070*		0,070	10	nvt	nvt
6. Bestrijdingsmiddelen						
a. organochloorbestrijdingsmiddelen						
chloordaan (som)	0,0020	X	0,0020	0,0020	nvt	nvt
DDT (som)	0,20	X	0,20	1	nvt	nvt
DDE (som)	0,10	X	0,13	1,3	nvt	nvt
DDD (som)	0,020	X	0,84	34	nvt	nvt
DDT/DDE/DDD (som)					nvt	nvt
aldrin		X			nvt	nvt
dieldrin		X			nvt	nvt
endrin		X			nvt	nvt
isodrin		X			nvt	nvt
telodrin		X			nvt	nvt
drins (som)	0,015		0,04	0,14	nvt	nvt
endosulfansulfaat		X			nvt	nvt
α-endosulfan	0,00090	X	0,00090	0,00090	nvt	nvt
α-HCH	0,0010	X	0,0010	0,5	nvt	nvt

Uit: Staatscourant 20 december 2007, nr. 247 / pag. 67

Stof (1)	Achtergrondwaarden	Maximale waarden voor verspreiden van baggerspecie over aangrenzend perceel[2]	Maximale waarden bodemfunctieklasse wonen	Maximale waarden bodemfunctieklasse industrie	Maximale waarden grootschalige toepassingen op of in de bodem	
			Maximale waarden kwaliteitsklasse wonen	Maximale waarden kwaliteitsklasse industrie	Maximale emissiewaarden	Emissietoetswaarden
	mg/kg ds	mg/kg ds	mg/kg ds	mg/kg ds	mg/kg L/S 10	mg/kg ds
β-HCH	0,0020	X	0,0020	0,5	nvt	nvt
γ-HCH (lindaan)	0,0030	X	0,04	0,5	nvt	nvt
δ-HCH		X			nvt	nvt
HCH-verbindingen (som)					nvt	nvt
heptachloor	0,00070	X	0,00070	0,00070	nvt	nvt
heptachloorepoxide (som)	0,0020	X	0,0020	0,0020	nvt	nvt
hexachloorbutadieen	0,003*	X			nvt	nvt
organochloorhoudende bestrijdingsmiddelen (som landbodem)	0,40		0,40	0,5	nvt	nvt
b. organofosforpesticiden						
azinfos-methyl	0,0075*		0,0075	0,0075	nvt	nvt
c. organotin bestrijdingsmiddelen						
organotin verbindingen (som)[8]	0,15		0,5	2,5[9]	nvt	nvt
tributyltin (TBT)[8]	0,065		0,065	0,065	nvt	nvt
d. chloorfenoxy-zuurzuur herbiciden						
MCPA	0,55*		0,55	0,55	nvt	nvt
e. overige bestrijdingsmiddelen						
atrazine	0,035*		0,035	0,5	nvt	nvt
carbaryl	0,15*		0,15	0,45	nvt	nvt
carbofuran[7]	0,017*		0,017	0,017	nvt	nvt
4-chloormethylfenolen (som)	0,60*		0,60	0,60	nvt	nvt
niet-chloorhoudende bestrijdingsmiddelen (som)	0,090*		0,090	0,5	nvt	nvt
f. Overige stoffen						
asbest[10]	–	–	100	100	nvt	nvt
cyclohexanon	2,0*		2,0	150	nvt	nvt
dimethyl ftalaat[11]	0,045*		9,2	60	nvt	nvt
diethyl ftalaat[11]	0,045*		5,3	53	nvt	nvt
di-isobutylftalaat[11]	0,045*		1,3	17	nvt	nvt
dibutyl ftalaat[11]	0,070*		5,0	36	nvt	nvt
butyl benzylftalaat[11]	0,070*		2,6	48	nvt	nvt
dihexyl ftalaat[11]	0,070*		18	60	nvt	nvt
di(2-ethylhexyl)ftalaat[11]	0,045*		8,3	60	nvt	nvt
minerale olie[12, 13]	190	3000	190	500	nvt	nvt
pyridine	0,15*		0,15	1	nvt	nvt
tetrahydroluran	0,45		0,45	2	nvt	nvt
tetrahydrothiofeen	1,5*		1,5	8,8	nvt	nvt
tribroommethaan (bromoform)	0,20*		0,20	0,20	nvt	nvt
ethyleenglycol	5,0		5,0	5,0	nvt	nvt
diethyleenglycol	8,0		8,0	8,0	nvt	nvt
acrylonitril	2,0*		2,0	2,0	nvt	nvt
formaldehyde	2,5*		2,5	2,5	nvt	nvt
isopropanol (2-propanol)	0,75		0,75	0,75	nvt	nvt
methanol	3,0		3,0	3,0	nvt	nvt
butanol (1-butanol)	2,0*		2,0	2,0	nvt	nvt
butylacetaat	2,0*		2,0	2,0	nvt	nvt
ethylacetaat	2,0*		2,0	2,0	nvt	nvt
methyl-tert-butyl ether (MTBE)	0,20*		0,20	0,20	nvt	nvt
methylethylketon	2,0*		2,0	2,0	nvt	nvt

Verklaring symbolen in tabel 1:

[1] Voor de definitie van somparameters wordt verwezen naar bijlage N van deze regeling. De definitie van sommige somparameters is verschillend voor de landbodem en de waterbodem. Achter de somparameter wordt vermeld welke van de twee definities gehanteerd moet worden.

[2] De msPAF wordt berekend voor de met x aangegeven stoffen. Indien geen waarde wordt ingevuld (bijvoorbeeld omdat de stof niet gemeten wordt) wordt gerekend met 0,7 * bepalingsgrens (intralaboratorium reproduceerbaarheid). De baggerspecie voldoet aan de maximale waarden voor verspreiden van baggerspecie op het aangrenzende perceel indien:

* de gehalten van de gemeten stoffen lager zijn dan de Interventiewaarde bodem, niet zijnde de bodem onder oppervlaktewater, en

* voor organische stoffen: msPAF < 20%, en

* voor metalen: msPAF < 50%, waarbij voor cadmium een maximum gehalte geldt.

Voor gemeten stoffen die geen deel uitmaken van de msPAF-berekening geldt de achtergrondwaarde (m.u.v. somparamaters waarbij de individuele parameters onderdeel uitmaken van de msPAF-berekening). Barium, kobalt, molybdeen en minerale olie maken geen deel uit van de msPAF-berekening. In plaats van de Achtergrondwaarde geldt voor deze vier stoffen de waarde, die vermeld is in de kolom 'Maximale waarden verspreiden van baggerspecie over aangrenzend perceel'. Voor de gemeten stoffen, die geen onderdeel uitmaken van de msPAF-berekening, worden de toetsingsregels van de Achtergrondwaarden toegepast.

[3] Voor het toepassen van zeezand geldt de norm 200 mg/kg ds. Bij het toepassen van zeezand op plaatsen waar een direct contact is of mogelijk is met brak oppervlaktewater of zeewater met van nature een chloride-gehalte van meer dan 5000 mg/l, geldt voor chloride geen maximale waarde.

[4] Bij gehalten die de Achtergrondwaarde overschrijden moet rekening worden gehouden met de mogelijkheid van uitdamping. Wanneer uitdamping naar binnenlucht zou kunnen optreden, moet bij overschrijding van de Achtergrondwaarde worden gemeten in de bodemlucht en moet worden getoetst aan de TCL (Toxicologisch Toelaatbare Concentratie in Lucht).

[5] Het gehalte cyanide-complex is gelijk aan het gehalte cyanide-totaal minus het gehalte cyanide-vrij, bepaald conform NEN 6655. Indien geen cyanide-vrij wordt verwacht, mag het gehalte cyanide-complex gelijk worden gesteld aan het gehalte cyanide-totaal (en hoeft dus alleen het gehalte cyanide-totaal te worden gemeten).

[6] De Achtergrondwaarde van deze somparameter gaat uit van de aanwezigheid van meerdere van de 15 componenten, die tot deze somparameter worden gerekend (zie bijlage N). De hoogte van de Achtergrondwaarde is gebaseerd op de som van de bepalingsgrenzen vermenigvuldigd met 0,7. Sommige componenten zijn tevens individueel genormeerd. Binnen de somparameter mag de Achtergrondwaarde van de individueel genormeerde componenten niet worden overschreden. Hetzelfde geldt voor de Maximale waarde wonen en de Maximale waarde industrie. Voor de componenten, die niet individueel zijn genormeerd, geldt per component een maximum gehalte van 0,45 mg/kg ds, zowel voor de Achtergrondwaarde als de Maximale waarden wonen en industrie.

[7] De Interventiewaarde van deze stoffen zijn gelijk of kleiner dan de bepalingsgrens (intralaboratorium reproduceerbaarheid). Indien de stof wordt aangetoond moeten de risico's nader worden onderzocht. Bij het aantreffen van vinylchloride of 1,1-dichloorethеen moet tevens het grondwater worden onderzocht.

[8] De eenheid voor organotinverbindingen is mg Sn/kg ds, met uitzondering van de normwaarden met voetnoot 9.

[9] De eenheid van de Maximale Waarde Industrie voor organotinverbindingen (som) is mg organotin/kg ds.

[10] Zijnde het gehalte serpentijnasbest plus tienmaal het gehalte amfiboolasbest. Deze eis bedraagt 0 mg/kg d.s. indien niet is voldaan aan artikel 2, onder b, van het Productenbesluit Asbest.

[11] Het is onzeker of de Achtergrondwaarden en Maximale waarden wonen voor de ftalaten meetbaar zijn. Toekomstige ervaringen moeten uitwijzen of sprake is van een knelpunt.

[12] Minerale olie heeft betrekking op de som van de (al dan niet) vertakte alkanen. Indien er enigerlei vorm van verontreiniging met minerale olie wordt aangetoond in grond/baggerspecie, dan dient naast het gehalte aan minerale olie ook het gehalte aan aromatische en/of polycyclische aromatische koolwaterstoffen bepaald te worden.

[13] Voor het toepassen van baggerspecie in grootschalige toepassingen geldt voor minerale olie een maximale waarde van 2.000 mg/kg ds.

* Achtergrondwaarde is gebaseerd op de bepalingsgrens (intralaboratorium reproduceerbaarheid), omdat onvoldoende data beschikbaar zijn om een betrouwbare P95 af te leiden.

Legenda (conform NEN 5104)

grind

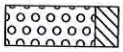
Grind, siltig

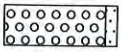
Grind, zwak zandig

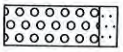
Grind, matig zandig

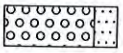
Grind, sterk zandig

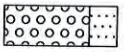
Grind, uiterst zandig

zand

Zand, kleiïg

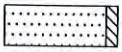
Zand, zwak siltig

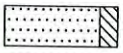
Zand, matig siltig

Zand, sterk siltig

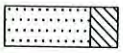
Zand, uiterst siltig

veen

Veen, mineraalarm

Veen, zwak kleiïg

Veen, sterk kleiïg

Veen, zwak zandig

Veen, sterk zandig

klei

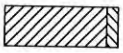
Klei, zwak siltig

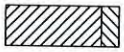
Klei, matig siltig

Klei, sterk siltig

Klei, uiterst siltig

Klei, zwak zandig

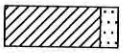
Klei, matig zandig

Klei, sterk zandig

leem

Leem, zwak zandig

Leem, sterk zandig

overige toevoegingen

zwak humeus

matig humeus

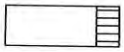
sterk humeus

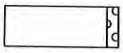
zwak grindig

matig grindig

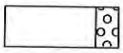
sterk grindig

geur

- geen geur
- zwakke geur
- matige geur
- sterke geur
- uiterste geur

olie

- geen olie-water reactie
- zwakke olie-water reactie
- matige olie-water reactie
- sterke olie-water reactie
- uiterste olie-water reactie

p.i.d.-waarde

- >0
- >1
- >10
- >100
- >1000
- >10000

monsters

geroerd monster

ongeroerd monster

volumering

overig

- bijzonder bestanddeel
- Gemiddeld hoogste grondwaterstand
- grondwaterstand
- Gemiddeld laagste grondwaterstand

slib

water

peilbuis

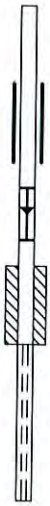

blinde buis

casing

hoogste grondwaterstand
gemiddelde grondwaterstand
laagste grondwaterstand

bentoniet afdichting

filter

Boring: 1

X: 216043,25
Y: 462782,89

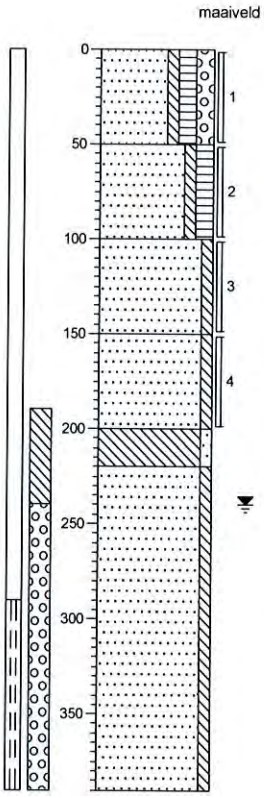

0 tegel
Zand, matig fijn, zwak siltig, matig humeus, matig grindig, donkerbruin, Edelmanboor
-50
Zand, matig fijn, zwak siltig, matig humeus, zwak roesthoudend, donkerbruin, Edelmanboor
-100
Zand, matig fijn, zwak siltig, sporen roest, licht grijsbruin, Edelmanboor
-150
Zand, matig fijn, zwak siltig, matig roesthoudend, matig leemhoudend, licht oranjebruin, Edelmanboor
-200
-220 Leem, zwak zandig, matig roesthoudend, licht oranjebruin, Edelmanboor
Zand, matig grof, zwak siltig, lichtgrijs, Zuigerboor
-390

Boring: 2

X: 216059,86
Y: 462795,77

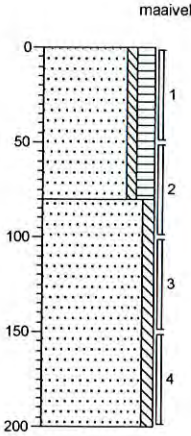

0 gras
Zand, matig fijn, zwak siltig, matig humeus, donkerbruin, Edelmanboor
-80
Zand, matig fijn, zwak siltig, zwak roesthoudend, lichtbruin, Edelmanboor
-200

Boring: 3

X: 216055,08
Y: 462782,99

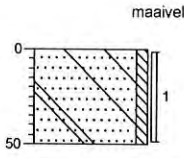

0 gras
Zand, matig fijn, zwak siltig, zwak glashoudend, zwak roesthoudend, neutraal oranjebruin, Edelmanboor
-50

Boring: 4

X: 216043,08
Y: 462794,53

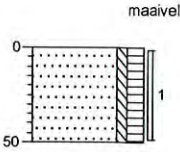

0 gras
Zand, matig fijn, zwak siltig, matig humeus, sporen roest, donkerbruin, Edelmanboor
-50

Lokatienaam: Almen

Projectnaam: Lage Lochemseweg 25b

Projectcode: 11305142

'getekend volgens NEN 5104'