


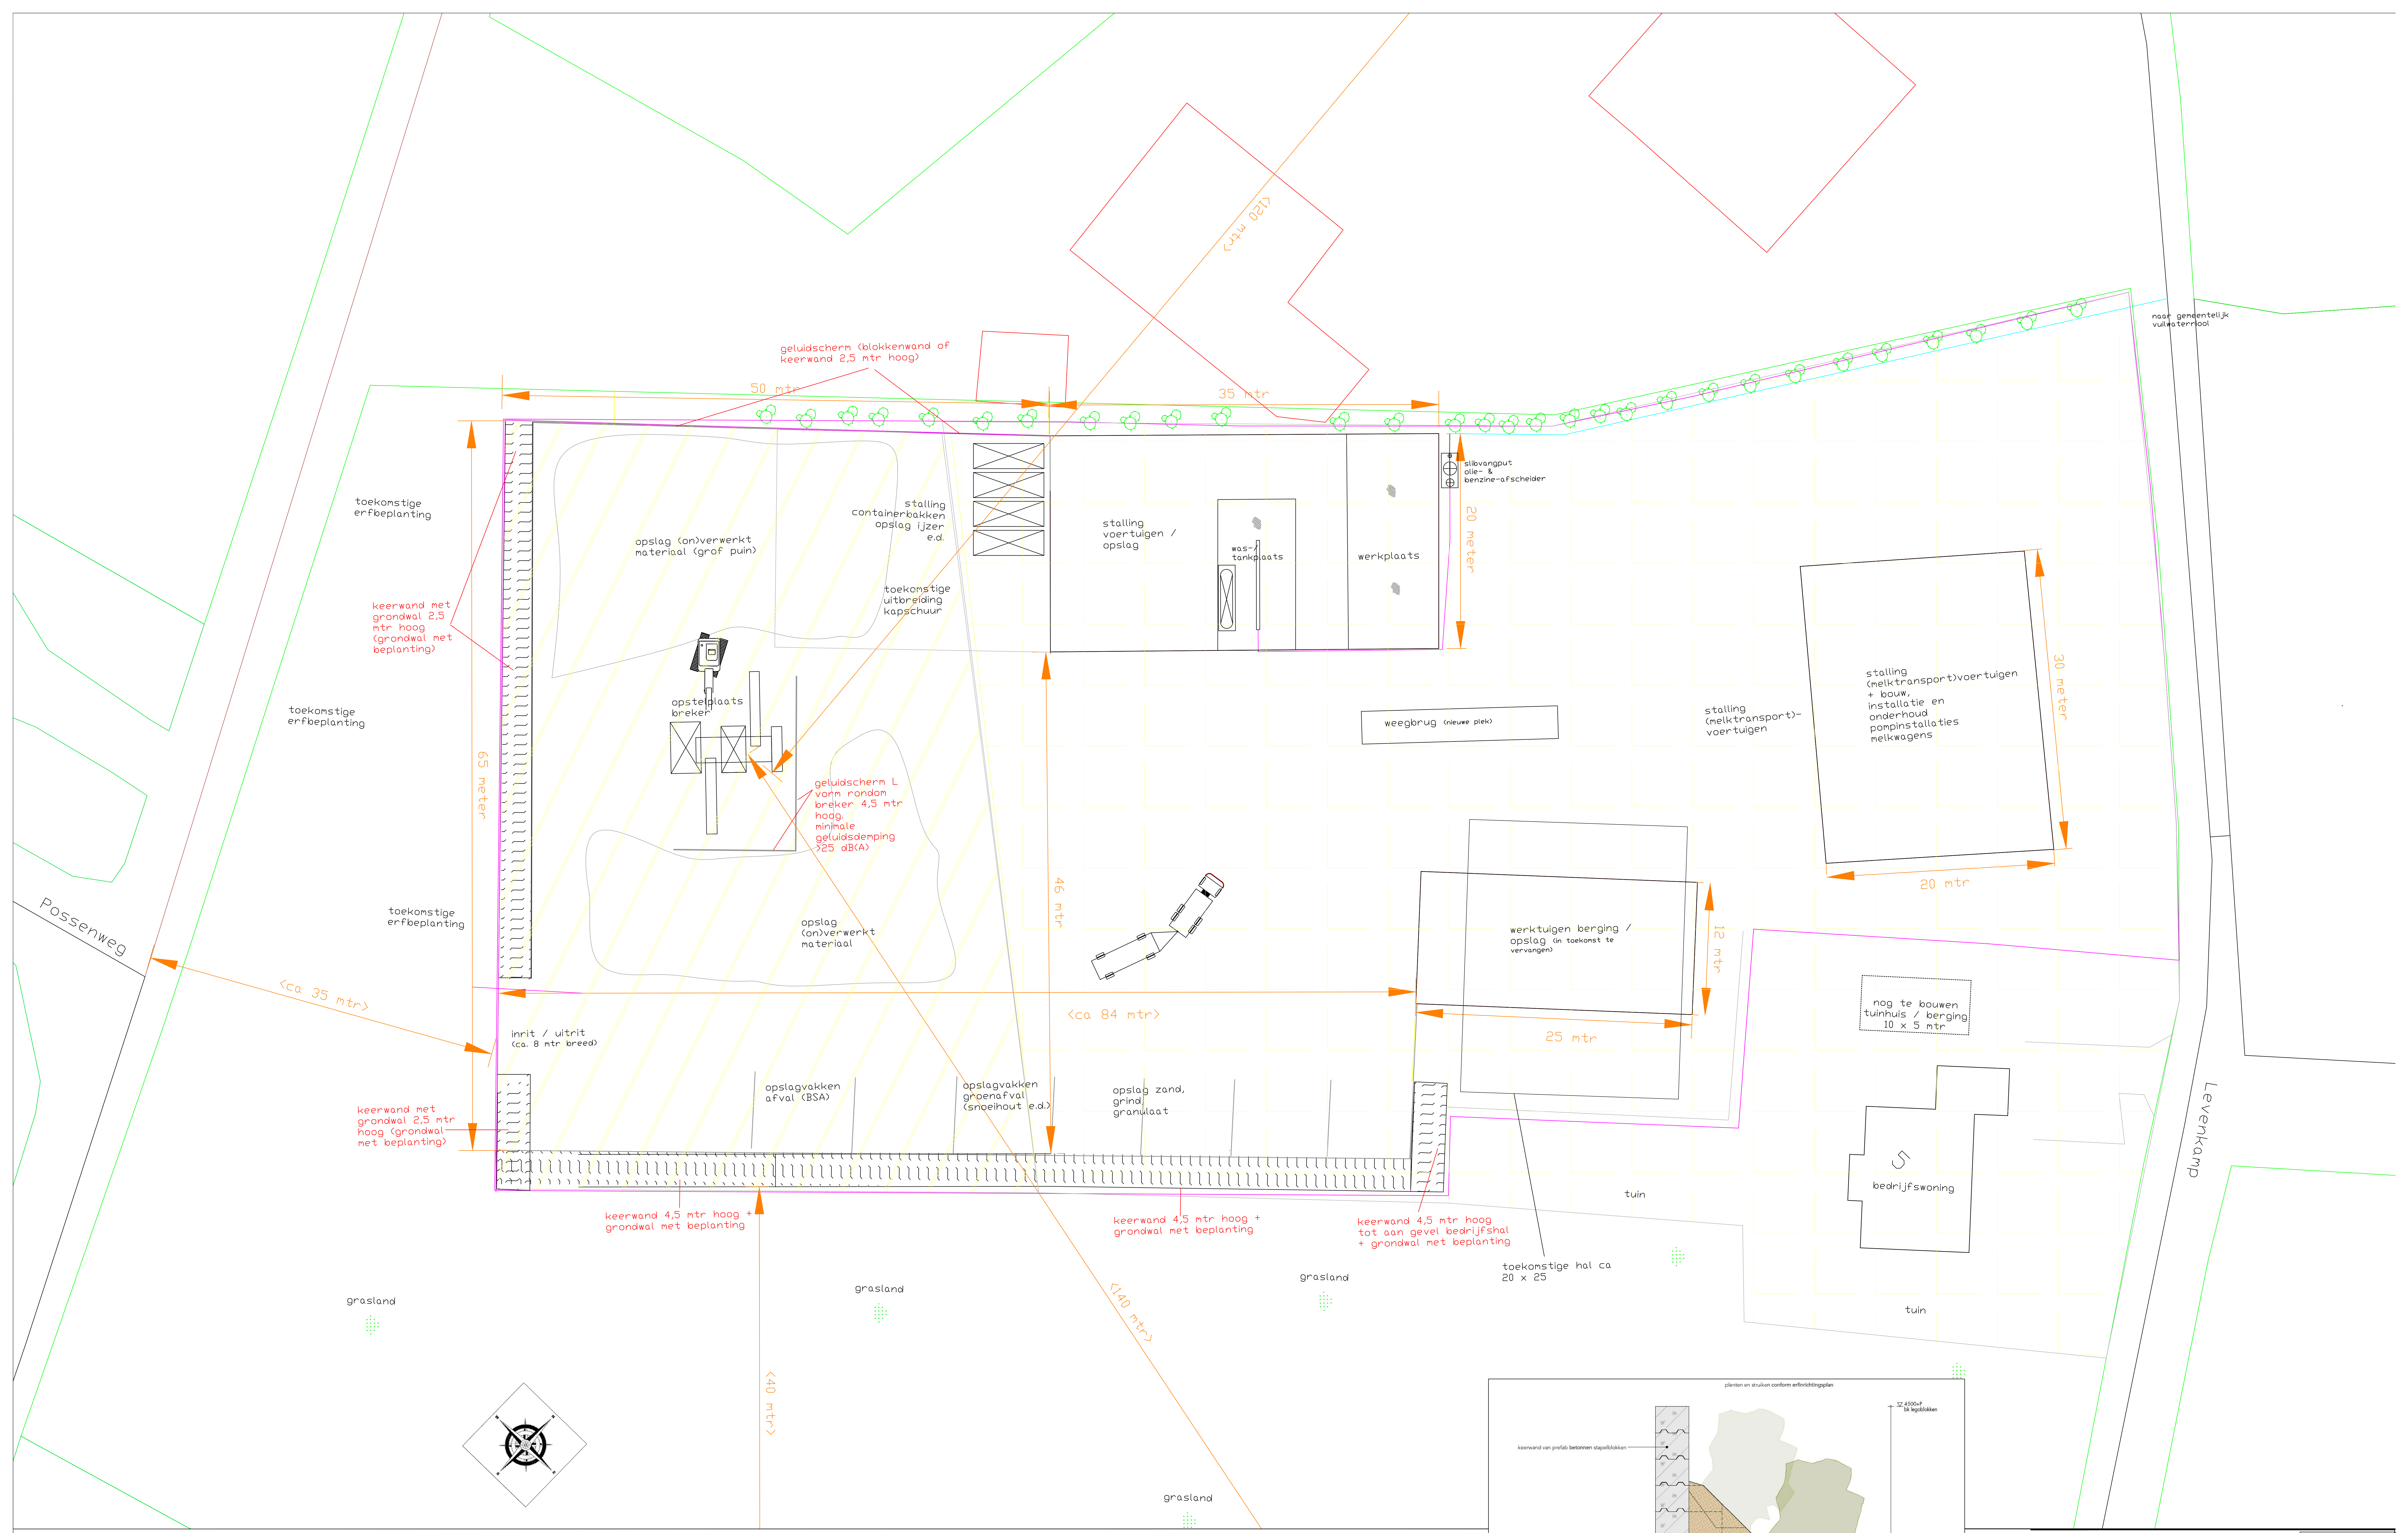


uit te kleden deel 'bedrijfsterrein' ca 3150 m2

bestaande bestemming 'bedrijfsterrein' ca 8200 m2

grens van de inrichting

illustratie: dwarsprofiel geluidswand met beplanting

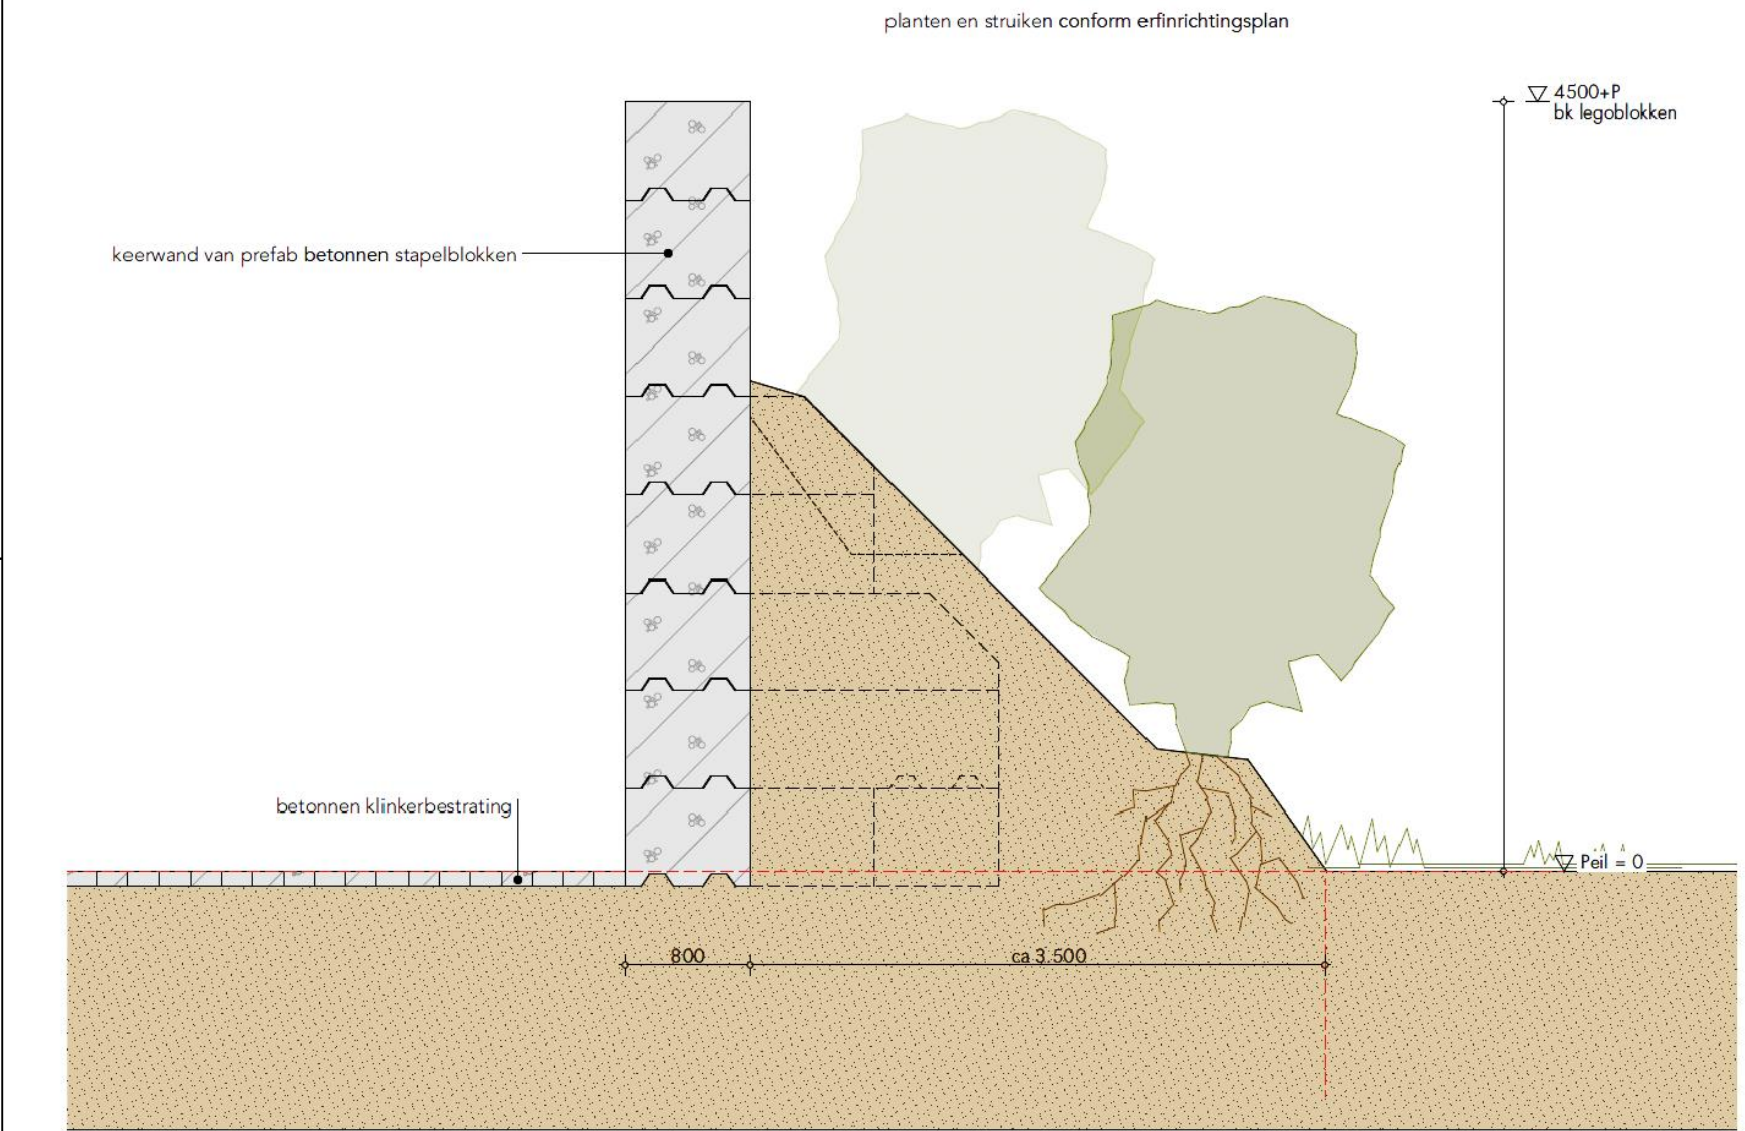

Atop

Laren

Locatie: Levenkamp 5

Geluidwerende voorzieningen inrichtingstekening

Definitief 06-12-2023



nieuwe situatie

Naam	Datum	Projectleiding	Formaat	Schaal
1. Epi	28-05-2018		A1	1:
2. Ebo	11-10-2019			
3. Ebo	08-06-2021			
4. Ebo	06-12-2023			
5. Ebo				