

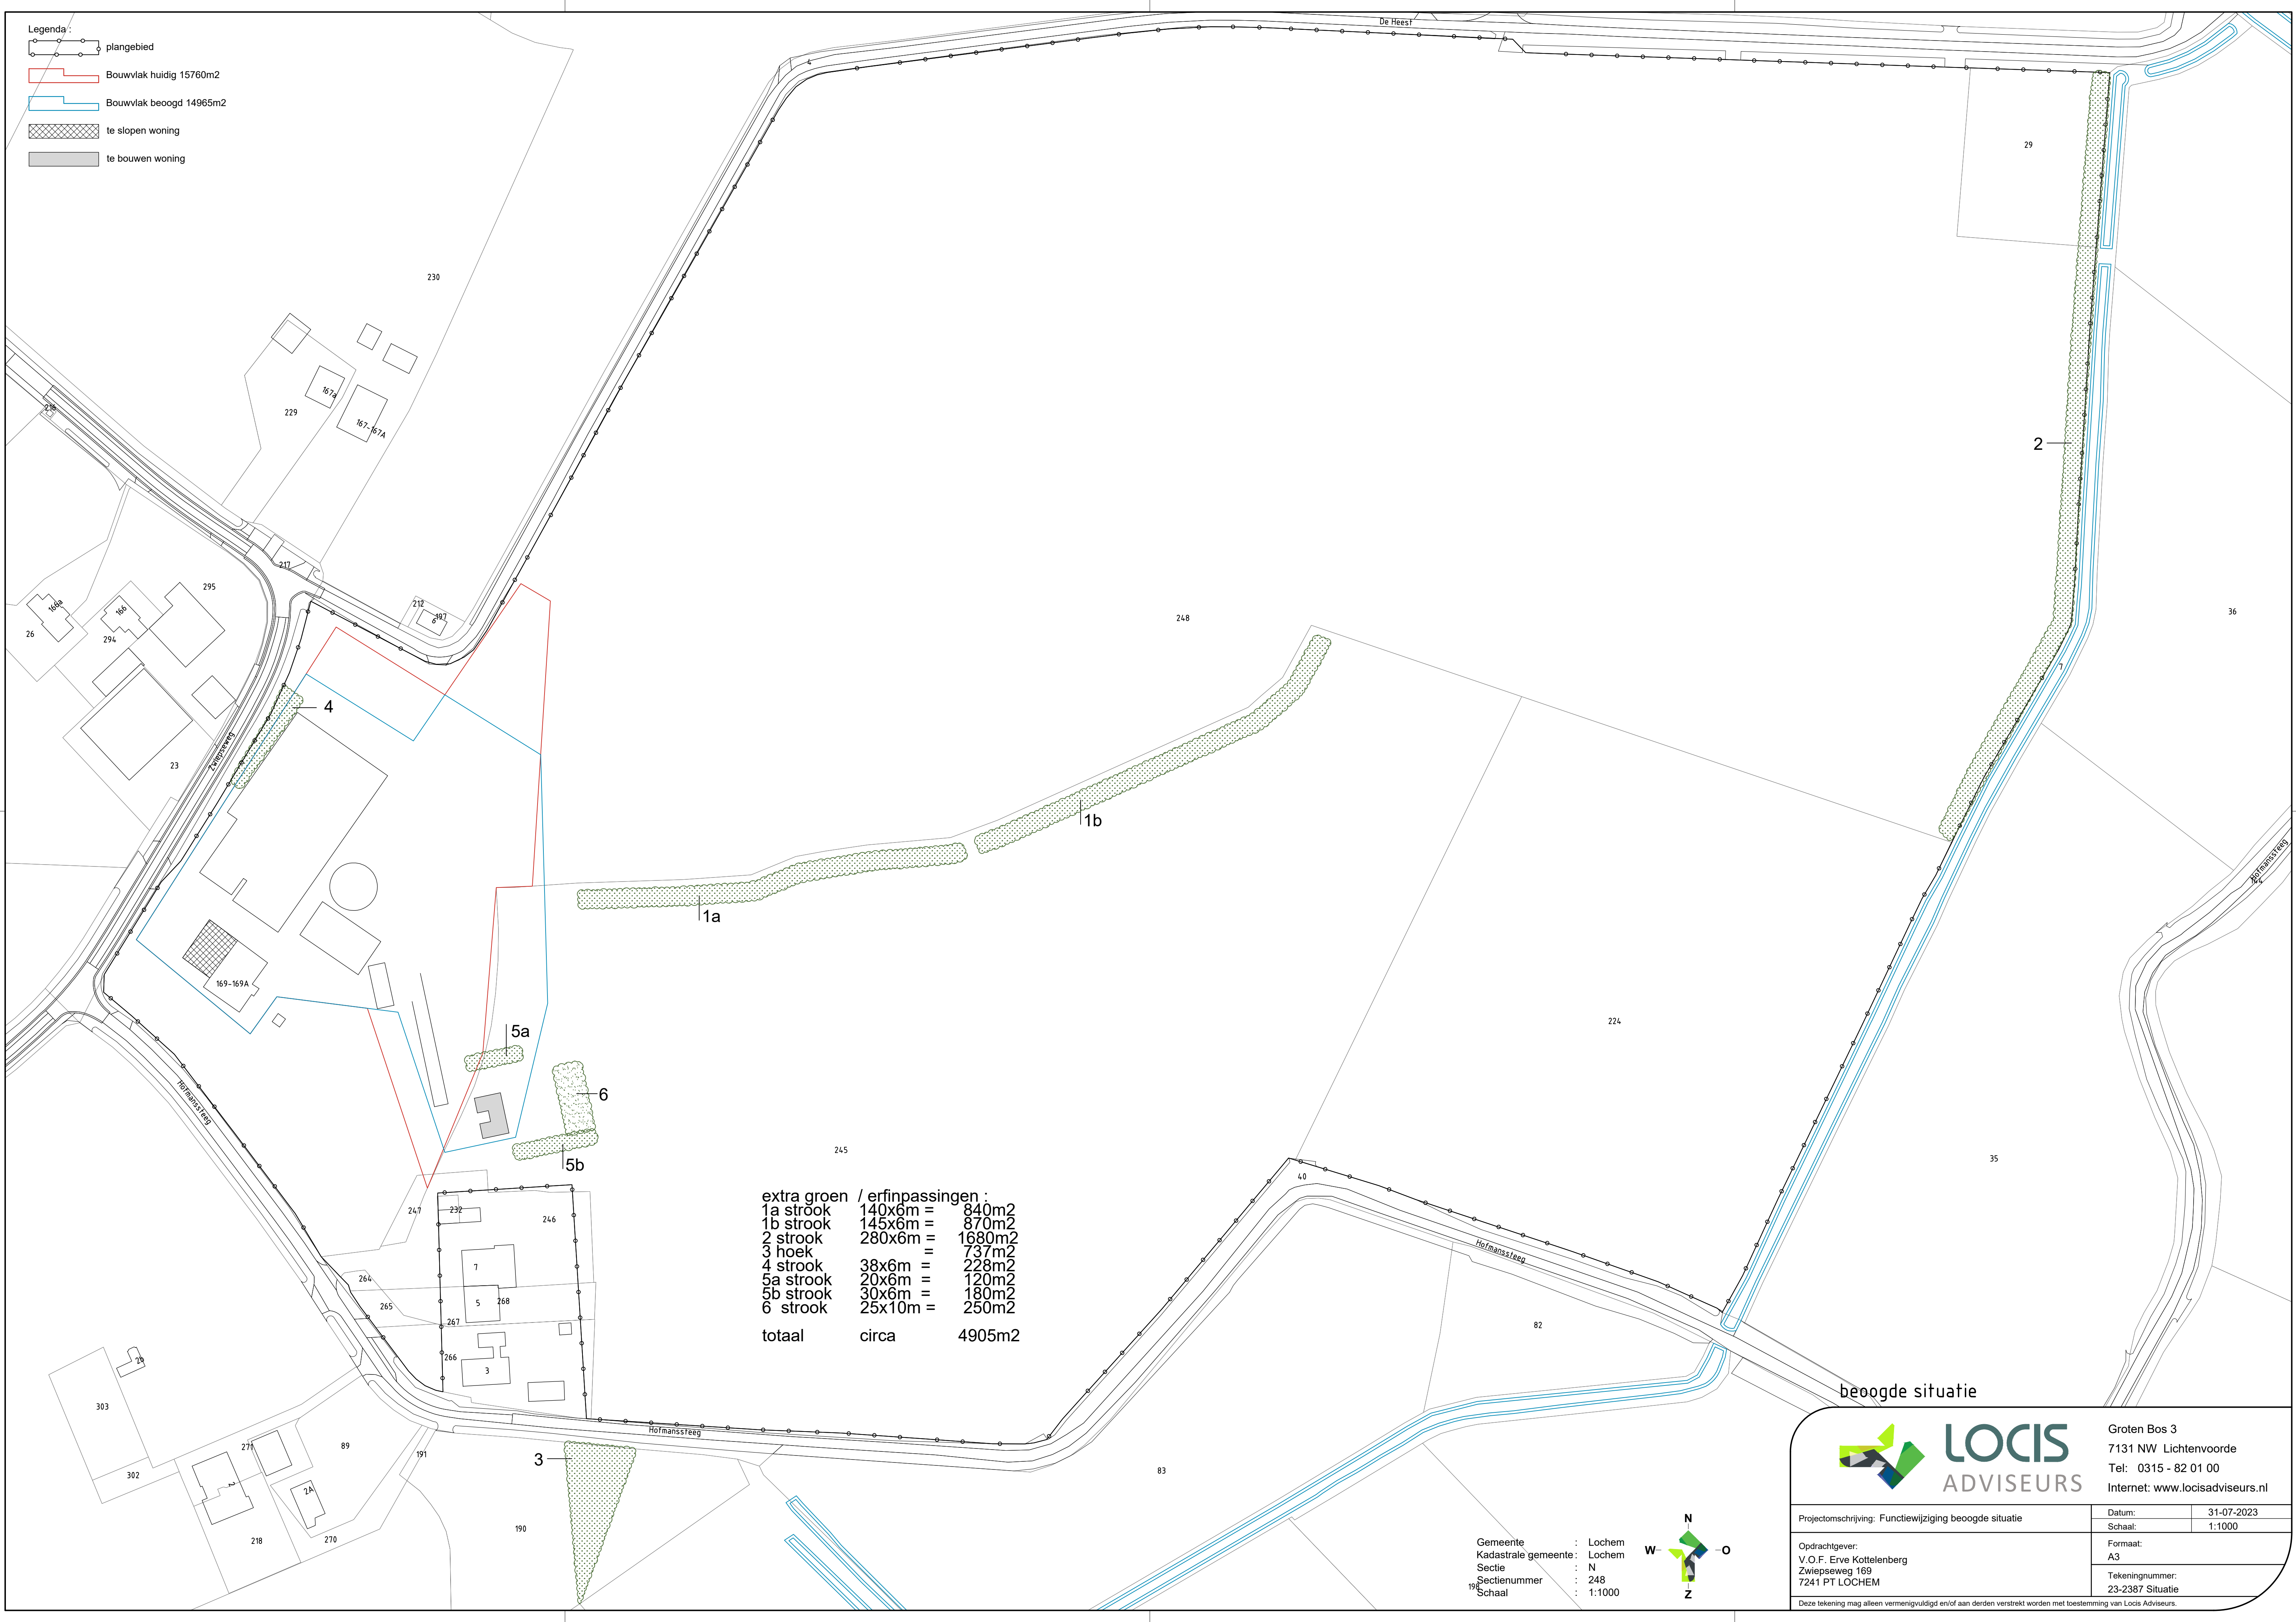


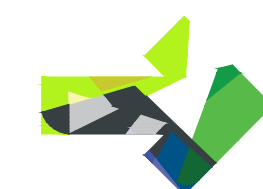

- Legenda :
- plangebied
 - Bouwvlak huidig 15760m²
 - Bouwvlak beoogd 14965m²
 - te slopen woning
 - te bouwen woning

extra groen / erfinpassingen :
1a strook 140x6m = 840m²
1b strook 145x6m = 870m²
2 strook 280x6m = 1680m²
3 hoek = 737m²
4 strook 38x6m = 228m²
5a strook 20x6m = 120m²
5b strook 30x6m = 180m²
6 strook 25x10m = 250m²
totaal circa 4905m²

Gemeente : Lochem
Kadastrale gemeente : Lochem
Sectie : N
Sectienummer : 248
Schaal : 1:1000

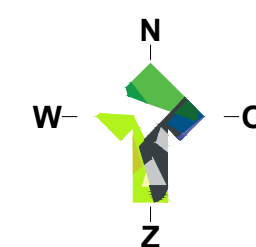

LOCIS
ADVISEURS

Groten Bos 3
7131 NW Lichtenvoorde
Tel: 0315 - 82 01 00
Internet: www.locisadviseurs.nl

Projectomschrijving: Functiewijziging beoogde situatie	Datum:	31-07-2023
	Schaal:	1:1000
Opdrachtgever: V.O.F. Erve Kottelenberg Zwiepseweg 169 7241 PT LOCHEM	Formaat:	A3
	Tekeningnummer:	23-2387 Situatie
Deze tekening mag alleen vermenigvuldigd en/of aan derden verstrekt worden met toestemming van Locis Adviseurs.		