

**VERKENNEND BODEMONDERZOEK AAN DE
KIEVITSHAM 9 TE KERKDRIEL
(ROBERT GOESTEN BOUWONTWERP EN PROJECTONTWIKKELING)**

rapport nr. CV10229vbo-1

Van Vleuten Consult bv
Staarten 23
5281 PK Boxtel
Postbus 79
5298 ZH Liempde
Tel: 0411-633314
Fax: 0411-631740
e-mail: bodem@vleuten-milieu.nl

Titel : Verkennend bodemonderzoek aan de Kievitsham 9 te
Kerkdriel

Protocol : VKB-protocol 2001 en VKB-protocol 2002

Opdrachtgever : Robert Goesten Bouwontwerp en Projectontwikkeling
(de heer R. Goesten)

Rapportnummer : CV10229vbo-1

Versie : 1.0

Uitvoering : R. van Meurs

Auteur : W. Verbruggen-van den Broek

Datum : 12-11-2010

© Van Vleuten Consult bv Alle rechten zijn uitdrukkelijk voorbehouden aan Van Vleuten Consult bv.
Niets uit deze uitgave mag worden vernieuwvuldigd en/ of openbaar worden gemaakt door middel
van druk, fotokopie, microfilm of op welke andere wijze dan ook, zonder voorafgaande toestemming
van Van Vleuten Consult bv.

INHOUDSOPGAVE

1	INLEIDING	1
2	GEGEVENS VAN DE ONDERZOEKSLOCATIE	2
2.1	ALGEMENE GEGEVENS ONDERZOEKSLOCATIE	2
2.2	BODEMOPBOUW	2
2.3	VOORONDERZOEK	3
3	UITGEVOERDE WERKZAAMHEDEN	4
3.1	ALGEMEEN	4
3.2	VELDWERKZAAMHEDEN	4
3.3	LABORATORIUMWERKZAAMHEDEN	5
4	RESULTATEN BODEMONDERZOEK	6
4.1	ZINTUIGLIJKE WAARNEMINGEN EN BODEMOPBOUW	6
4.2	CHEMISCHE ANALYSES	6
5	INTERPRETATIE RESULTATEN	9
6	CONCLUSIES	10

Figuren

Figuur 1: Ligging onderzoekslocatie

Figuur 2: Situatietekening met boorlocaties

Bijlagen

Bijlage 1: Boorprofielbeschrijvingen

Bijlage 2: Toetsingswaarden voor grond en grondwater

Bijlage 3: Analysecertificaten

Bijlage 4: Procescertificaat

1 INLEIDING

In opdracht van Robert Goesten Bouwontwerp en Projectontwikkeling (de heer R. Goesten) is door Van Vleuten Consult bv een verkennend bodemonderzoek conform NEN 5740 verricht ter plaatse van een perceel gelegen aan de Kievitsham 9 te Kerkdriel.

De locatie is kadastraal bekend als gemeente Maasdriel, sectie N, nummer 2263. De onderzoekslocatie heeft een oppervlakte van circa 4.200 m². De gehele locatie is onbebouwd.

De aanleiding voor het onderzoek wordt gevormd door het voornemen tot nieuwbouw op het perceel.

Op basis van het vooronderzoek zijn geen deellocaties onderscheiden.

De gehele locatie kan op basis van het vooronderzoek als niet-verdacht worden beschouwd. De hypothese luidt dan ook: **De gehele locatie is onverdacht.**

Ten behoeve van de gehele locatie wordt de 'Onderzoeksstrategie voor een onverdachte locatie (ONV)' gehanteerd.

Indien in geen van de onderzochte monsters één der onderzochte stoffen boven de achtergrond- of streefwaarde van de toetsingstabel uit de Circulaire Bodemsanering 2009 wordt aangetroffen, wordt de hypothese aangenomen.

Doel van het onderzoek is het vaststellen van de milieuhygiënische kwaliteit van de bodem ter plaatse van de onderzoekslocatie. In deze rapportage worden de resultaten van het bodemonderzoek beschreven.

2 GEGEVENS VAN DE ONDERZOEKSLOCATIE

2.1 Algemene gegevens onderzoekslocatie

De afbakening van de onderzoekslocatie wordt gevormd door de grenzen van de door de opdrachtgever aangegeven locatie. De locatie is kadastraal bekend als gemeente Maasdriel, sectie N, nummer 2263. De onderzoekslocatie heeft een oppervlakte van circa 4.200 m². De gehele locatie is onbebouwd.

2.2 Bodemopbouw

De bodem ter plaatse van de onderzoekslocatie is, op basis van de gegevens van de grondwaterkaart Centrale Slenk (Oost-Brabant) van de Dienst grondwaterverkenning TNO, alsmede het raadplegen van DINO-loket, als volgt beschrijven:

0-25

Deklaag Formatie van Boxtel, deze bestaat uit fijne zanden, veen- en leemlagen

25-89

Eerste watervoerende pakket, formatie van Kreftenheye, bestaande uit grove grindhoudende zanden

89-123

Eerste scheidende laag. formatie van Kedichem en Tegelen, bestaande uit voornamelijke grove tot fijne zanden en kleilagen

De grondwaterstromingsrichting is onderhavig aan wisselingen, maar zal voornamelijk in oostelijk richting zijn.

2.3 Vooronderzoek

Ten behoeve van onderhavig bodemonderzoek is een beperkt vooronderzoek uitgevoerd conform de NEN 5725. Ten behoeve van het vooronderzoek zijn de volgende bronnen geraadpleegd:

- Gemeente archief (gemeente Maasdriel);
- Bodemloket;
- Locatie bezoek.

Gemeente archief

Wat betreft bodeminformatie binnen de gemeente Maasdriel is het volgende bekend:

- archief milieuvergunningen: geen vermelding;
- tankarchief: geen vermelding;
- asbestkans op basis van asbestkansenkaart: klein;
- fruitteelt (bestrijdingsmiddelen): nee, wel op naast gelegen perceel;
- historisch bodembestand: geen vermelding;
- voormalige stortplaatsen: geen vermelding;
- bodemonderzoeken: geen bodemonderzoek bekend op de locatie;
- bodemonderzoeken omgeving (≤ 25 m): geen.

Bodemloket

Bij bodemloket zijn gegevens bekend van de onderzoekslocatie en/of in de omgeving.

Locatie bezoek

Uit het locatie bezoek is naar voren gekomen dat de locatie een braakliggend terrein betreft en in gebruik is als weiland.

De gehele locatie kan op basis van het vooronderzoek als niet-verdacht worden beschouwd.

3 UITGEVOERDE WERKZAAMHEDEN

3.1 Algemeen

De veldwerkzaamheden zijn uitgevoerd conform de BRL SIKB 2000 'Beoordelingsrichtlijn voor het SIKB procescertificaat veldwerk bij milieuhygiënisch bodemonderzoek'. Van Vleuten Consult bv heeft geen enkele relatie, zoals bedoeld in paragraaf 3.1.7 van de BRL SIKB 2000, met de eigenaar van de onderzoekslocatie(s). De uitvoerende veldmedewerker dhr. R. van Meurs is in dit kader geregistreerd bij SenterNovem en verantwoordelijk voor het uitgevoerde veldwerk.

3.2 Veldwerkzaamheden

De veldwerkzaamheden zijn op 28-10-2010 uitgevoerd door de heer R. van Meurs van Van Vleuten Consult bv. De werkzaamheden bestonden uit het plaatsen van de boringen en de peilbuis, alsmede de bemonstering van de grond. De peilbuis is na één week rusttijd, op 04-11-2010 bemonsterd door de heer R. van Meurs van Van Vleuten Consult bv.

Tijdens het veldwerk is geen asbest op of in de bodem waargenomen, de locatie hoeft niet verder te worden onderzocht op de aanwezigheid van asbest.

Het aantal boringen en peilbuizen is verder uitgewerkt in de volgende tabel.

Aantal boringen (excl. peilbuizen)	Aantal peilbuizen
11 boringen (04 t/m 14) tot ca. 50 cm-mv 3 boringen (01 t/m 03) tot ca. 200 cm-mv	1 peilbuis (100) filterstelling 300-400 cm-mv

Veldmetingen

Bij bemonstering van de peilbuis zijn de volgende veldwaarnemingen gedaan.

Code	Plaatsingsdatum	Bemonsteringsdatum	Filterstelling (cm-mv)
100	28-10-2010	04-11-2010	300-400

Code	Grondwaterstand (cm-mv)	Zuurgraad pH	Geleidbaarheid EGV ($\mu\text{S}/\text{cm}$)	Temperatuur ($^{\circ}\text{C}$)
100	1,67	7,9	80	10,3

In het grondwater zijn geen afwijkingen waargenomen die kunnen duiden op een verontreiniging. De aangetroffen waarden zijn normaal voor het gebied waar de onderzoekslocatie zich bevindt.

Het bij de grondboringen vrijgekomen materiaal is zintuiglijk beoordeeld en beschreven. De boorprofielbeschrijvingen zijn opgenomen in bijlage 1.

3.3 Laboratoriumwerkzaamheden

Algemeen

De chemische analyses zijn uitgevoerd door Alcontrol Laboratories te Rotterdam. Dit is een 'Raad voor Accreditatie testlaboratorium'. Voor de toegepaste analysemethodieken wordt verwezen naar de website van www.rva.nl. De toegepaste analysemethodieken kunnen tevens worden gevonden op www.vleuten-milieu.nl onder het kopje downloads.

Chemische analyses bodemonderzoek

De onderstaande monster(s) zijn ter analyse aangeboden. De geanalyseerde (meng)monsters en hun samenstelling zijn als volgt:

Monster	Samenstelling	Traject (cm-mv)	Analyse
MB1	02-03-04-05-06-07-08	0-50	Standaard pakket*
MB2	01-09-10-11-12-13-14	0-50	Standaard pakket*
MO1	01-03	50-200	Standaard pakket*
	100	50-150	
100	-	300-400	Standaard pakket grondwater**

* Standaard (STAP1) pakket grond: metalen (barium, cadmium, kobalt, koper, kwik, lood, molybdeen, nikkel, zink), PAK-totaal (10 van VROM), som PCB(7), minerale olie, lutum en organische stof.

** Standaard (STAPW) pakket grondwater: metalen (barium, cadmium, kobalt, koper, kwik, lood, molybdeen, nikkel, zink), vluchtige aromaten, gehalogeneerde koolwaterstoffen, minerale olie.

4 RESULTATEN BODEMONDERZOEK

4.1 Zintuiglijke waarnemingen en bodemopbouw

De boorprofielbeschrijvingen zijn weergegeven in bijlage 1. De bodem is tot de geboorde einddiepte globaal als volgt opgebouwd:

- 0,0 - 1,5 m-mv: Klei, zwak siltig (donkerbruin/bruin);
- 1,5 - 2,5 m-mv: Klei, matig zandig, zwak roesthoudend (lichtbruin);
- 2,5 - 4,0 m-mv: Klei, zwak siltig (grijsblauw).

Zintuiglijk zijn geen afwijkingen waargenomen.

4.2 Chemische analyses

Toetsing

De resultaten zijn getoetst aan de toetsingswaarden zoals vermeld in de in de Circulaire Bodemsanering 2009 (Staatscourant 7 april 2009, Nr. 67, in werking per 01-04-2009) en aan de toetsingswaarden voor de achtergrondwaarde uit het Besluit Bodemkwaliteit (Staatcourant 20 december 2007, Nr. 247). (www.Senternovem.nl).

Bij de beoordeling van de analyseresultaten van de grond(meng)- en grondwatermonsters is de volgende terminologie aangehouden:

- géén verhoogd(e) gehalte/concentratie: kleiner of gelijk aan de landelijke achtergrondwaarde (grond) of de streefwaarde (grondwater);
- licht verhoogd(e) gehalte/concentratie: groter dan de landelijke achtergrondwaarde, maar kleiner dan of gelijk aan het gemiddelde van de achtergrond- en interventiewaarde (grond) of groter dan de streefwaarde, maar kleiner dan de tussenwaarde (grondwater);
- matig verhoogd(e) gehalte/concentratie: groter dan het gemiddelde van de achtergrond- en interventiewaarde (grond) of tussenwaarde (grondwater), maar kleiner dan of gelijk aan de interventiewaarde;
- sterk verhoogd(e) gehalte/concentratie: groter dan de interventiewaarde.

De locatie wordt als verontreinigd beschouwd, indien in een (meng)monster stoffen aanwezig zijn in een concentratie hoger dan de achtergrondwaarde (bij grondwater streefwaarde). Overschrijding van de tussenwaarde houdt in dat er een vermoeden van ernstige bodemverontreiniging bestaat en dat een nader onderzoek moet worden uitgevoerd.

Als voor ten minste één stof de gemiddelde concentratie van minimaal 25 m³ grond of 100 m³ grondwater hoger is dan de interventiewaarde is het vermoeden van ernstige bodemverontreiniging bevestigd.

Resultaten chemische analyses

In de onderstaande tabel(len) worden de geanalyseerde concentraties aangegeven. De achtergrondwaarde, het gemiddelde van de achtergrond- en interventiewaarde en interventiewaarden van de grond zijn aangepast aan de in de monsters bepaalde organische stof- en lutumpercentages. De resultaten van de chemische analyses van de genomen monsters zijn opgenomen in bijlage 3 en samengevat in de onderstaande tabellen.

Tabel: Analyseresultaten grond (as3000) monsters (gehalten in mg/kgds, tenzij anders aangegeven)

Monstercode	MB1 ¹	MB2 ²	MO1 ³
droge stof(gew.-%)	79,5	--	81,8
organische stof (gloeiverlies)(% vd DS)	3,3	--	2,4
lutum (bodem)(% vd DS)	11	--	14

METALEN

barium ⁺	71	100	120
cadmium	<0,35	<0,35	<0,35
kobalt	6,6	9,0	11
koper	13	17	14
kwik	<0,10	<0,10	<0,10
lood	23	21	16
molybdeen	<1,5	<1,5	<1,5
nikkel	18	25	*
zink	71	77	74

POLYCYCLISCHE AROMATISCHE KOOLWATERSTOFFEN

pak-totaal (10 van VROM) (0.7 factor)	0,14	0,13	0,07
---------------------------------------	------	------	------

POLYCHLOORBIFENYLEN (PCB)

som PCB (7) (0.7 factor)(µg/kgds)	4,9	4,9	^a 4,9
-----------------------------------	-----	-----	------------------

MINERALE OLIE

totaal olie C10 - C40	< 20	< 20	< 20
-----------------------	------	------	------

Monstercode en monstertraject:

¹	11612860-001	MB1 02-03-04-05-06-07-08 (0-50 cm-mv)
²	11612860-002	MB2 01-09-10-11-12-13-14 (0-50 cm-mv)
³	11612860-003	MO1 01 (50-200 cm-mv) 03 (50-200 cm-mv) 100 (50-150 cm-mv)

De resultaten zijn voor de interventiewaarde getoetst aan de toetsingswaarden zoals vermeld in de Circulaire Bodemsanering 2009, Staatscourant 67, 7 april 2009 en voor de achtergrondwaarden aan het Besluit Bodemkwaliteit, Staatscourant 20 december 2007, Nr. 247. Tevens zijn de volgende wijzigingen doorgevoerd: De gewijzigde grenswaarden van een aantal OCB (per 30-07-2008) (www.Senternovem.nl) en de wijziging in de Staatscourant 67 van 7 april 2009. De gehalten die de betreffende achtergrondwaarden en interventiewaarden overschrijden zijn als volgt geclassificeerd:

- * het gehalte is groter dan de achtergrondwaarde en kleiner dan of gelijk aan het gemiddelde van de achtergrond- en interventiewaarde
- ** het gehalte is groter dan het gemiddelde van de achtergrond- en interventiewaarde en kleiner dan of gelijk aan de interventiewaarde
- *** het gehalte is groter dan de interventiewaarde
- geen toetsingswaarde voor opgesteld
- niet geanalyseerd
- # verhoogde rapportagegrens, voor meer informatie zie analysecertificaat
- ^a gecorrigeerd gehalte is groter dan of gelijk aan de achtergrondwaarde (of geen achtergrondwaarde voor opgesteld), maar wel kleiner dan de AS3000 rapportagegrens-eis, dus mag verondersteld worden kleiner dan de achtergrondwaarde te zijn.
- ^b gecorrigeerd gehalte is groter dan de achtergrondwaarde (of geen achtergrondwaarde voor opgesteld), en groter dan de AS3000 rapportagegrens-eis.
- ⁺ De Interventiewaarde voor Barium geldt alleen voor die situaties waarbij duidelijk sprake is van antropogene verontreiniging.

Tabel: Analyseresultaten grondwater (as3000) monsters (gehalten in µg/l, tenzij anders aangegeven)

Monstercode	100-2 ¹	
METALEN		
barium	90	*
cadmium	<0,8	a
kobalt	5,2	
koper	<15	
kwik	<0,05	
lood	<15	
molybdeen	<3,6	
nikkel	<15	
zink	110	*
VLUCHTIGE AROMATEN		
benzeen	<0,2	
tolueen	<0,2	
ethylbenzeen	<0,2	
xylenen (0.7 factor)	0,21	a
styreen	<0,2	
naftaleen	<0,05	a
GEHALOGENEERDE KOOLWATERSTOFFEN		
1,1-dichloorethaan	<0,6	
1,2-dichloorethaan	<0,6	
1,1-dichlooretheen	<0,1	a
som (cis,trans) 1,2- dichloorethenen (0.7 factor)	0,14	a
dichloormethaan	<0,2	a
som dichloorpropanen (0.7 factor)	0,53	
tetrachlooretheen	<0,1	a
tetrachloormethaan	<0,1	a
1,1,1-trichloorethaan	<0,1	a
1,1,2-trichloorethaan	<0,1	a
trichlooretheen	<0,6	
chloroform	<0,6	
vinylchloride	<0,1	a
tribroommethaan	<0,2	
MINERALE OLIE		
totaal olie C10 - C40	<100	a

Monstercode en monstertraject:

¹ 11615209-001 100-2 100 (300-400)

De resultaten zijn getoetst aan de toetsingswaarden zoals vermeld Circulaire Bodemsanering 2009, Staatscourant 67, 7 april 2009. De gehalten die de betreffende streefwaarden en interventiewaarden overschrijden zijn als volgt geclassificeerd:

- * het gehalte is groter dan de streefwaarde en kleiner dan of gelijk aan het gemiddelde van de streef- en interventiewaarde
- ** het gehalte is groter dan het gemiddelde van de streef- en interventiewaarde en kleiner dan of gelijk aan de interventiewaarde
- *** het gehalte is groter dan de interventiewaarde
- geen toetsingswaarde voor opgesteld
- niet geanalyseerd
- # verhoogde rapportagegrens, voor meer informatie zie analysecertificaat
- ^a gecorrigeerd gehalte is groter dan of gelijk aan de streefwaarde (of geen streefwaarde voor opgesteld), maar wel kleiner dan de AS3000 rapportagegrens-eis, dus mag verondersteld worden kleiner dan de streefwaarde te zijn.
- ^b gecorrigeerd gehalte is groter dan de streefwaarde (of geen streefwaarde voor opgesteld), en groter dan de AS3000 rapportagegrens-eis.

5 INTERPRETATIE RESULTATEN

Opmerking: Wanneer het gecorrigeerde gehalte ^(*) groter is dan de achtergrondwaarde (voor grond) of streefwaarde (voor grondwater), maar wel kleiner dan de AS3000 rapportagegrens-eis, mag verondersteld worden dat het gehalte kleiner is dan de achtergrondwaarde (voor grond) of kleiner dan de streefwaarde (voor grondwater). Dus niet verontreinigd is.

Ter plaatse van de 'onderzoekslocatie' zijn op zintuiglijke wijze geen bijzonderheden aangetroffen.

Uit de resultaten van de grondmonsters kan worden geconcludeerd dat:

- In het grond(meng)monster **MB2** (0-50 cm-mv) het gehalte aan nikkel de achtergrondwaarde overschrijdt;
- In de grond(meng)monsters **MB1** (0-50 cm-mv) en **MO1** (50-200 cm-mv) zijn geen van de onderzochte parameters aangetroffen boven de achtergrondwaarde.

Uit de resultaten van het grondwatermonster kan worden geconcludeerd dat in het grondwatermonster **100** (300-400 cm-mv) de gehalten aan barium en zink de streefwaarde overschrijden.

6 CONCLUSIES

Op zintuiglijke wijze zijn ter plaatse van de onderzoekslocatie geen bijzonderheden aangetroffen.

Op basis van de analyseresultaten kan worden geconcludeerd dat:

- De bovengrond plaatselijk licht verontreinigd is met nikkel;
- De ondergrond niet verontreinigd is met een van de geanalyseerde parameters;
- Het grondwater licht verontreinigd is met barium en zink.

De hypothese "De gehele locatie is onverdacht" dient verworpen te worden. Op basis van de Wet bodembescherming is voor de lichte verontreiniging van nikkel in de bovengrond en barium en zink in het grondwater géén aanvullend en/of nader onderzoek noodzakelijk.

Ons inziens bestaat er géén belemmering voor het toekomstige/huidige gebruik van het terrein.


Algemeen

Grond waarin de onderzochte componenten in verhoogde concentraties voorkomen, is strikt formeel niet geschikt voor onbeperkt hergebruik en dient op milieuhygiënisch verantwoorde wijze verwerkt te worden. Tevens dient bij het vrijkomen van de grond rekening te worden gehouden met verhoogde stort- of verwerkingskosten.

Gezien het verkennende karakter van dit onderzoek is het, ondanks de zorgvuldigheid waarmee het is uitgevoerd, altijd mogelijk dat eventueel lokaal voorkomende verontreinigingen niet zijn ontdekt.



Figuur 1
Ligging onderzoekslocatie

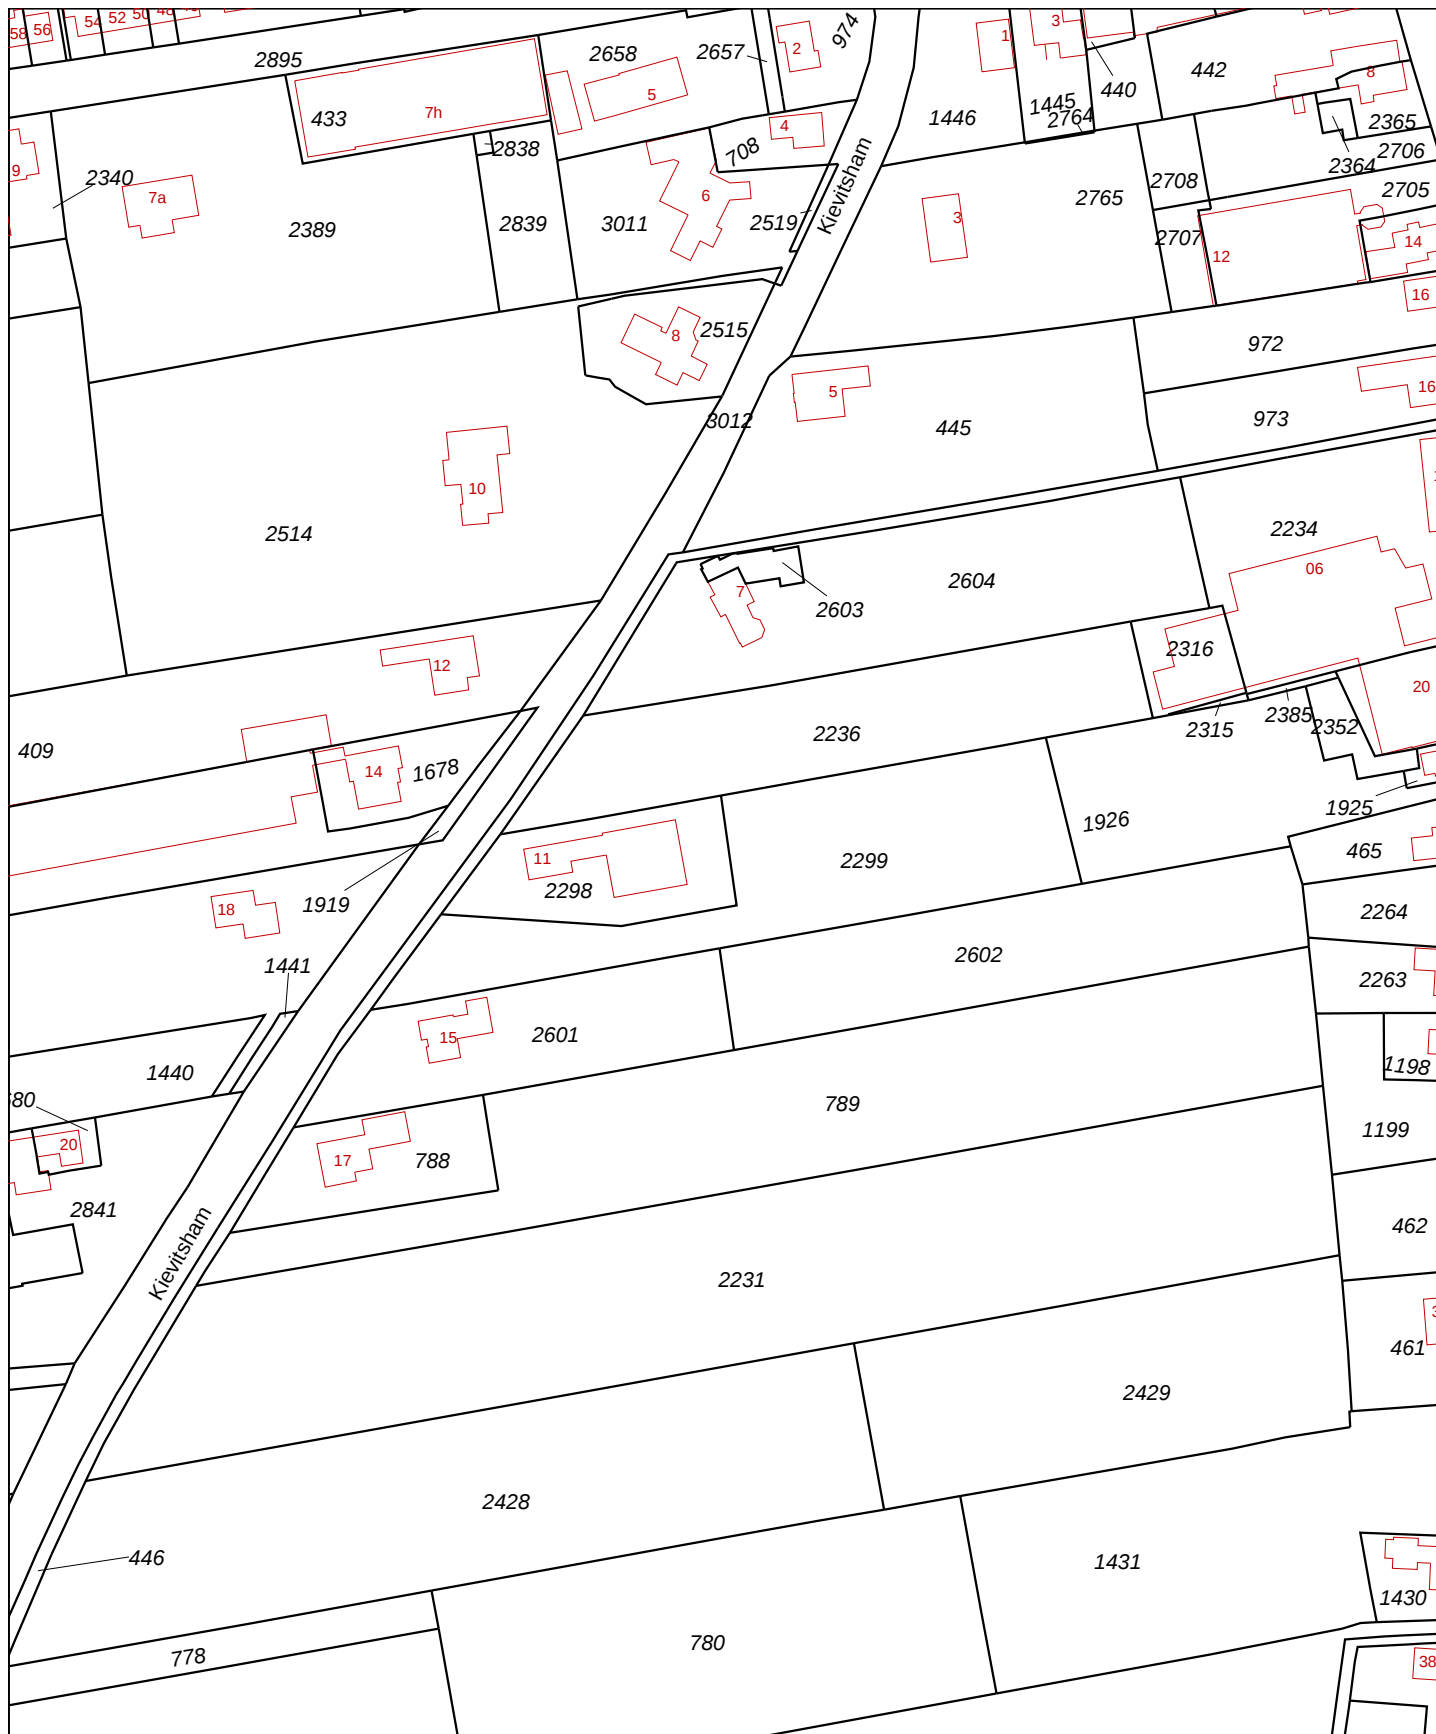

0 m 20 m 100 m

Deze kaart is noordgericht

Schaal 1:2000

12345 Perceelnummer
25 Huisnummer
— Kadastrale grens
— Voorlopige grens
— Bebouwing
— Overige topografie

Kadastrale gemeente
Sectie
Perceel

MAASDRIEL
N
2299



Voor een eensluidend uittreksel, ARNHEM, 20 oktober 2010
De bewaarder van het kadaster en de openbare registers

Aan dit uittreksel kunnen geen betrouwbare maten worden ontleend.
De Dienst voor het kadaster en de openbare registers behoudt zich de intellectuele
eigendomsrechten voor, waaronder het auteursrecht en het databankenrecht.



Deze kaart is noordgericht.


Schaal 1: 12500



Hier bevindt zich Kadastraal object MAASDRIEL N 2299


KIEVITSHAM, HOENZADRIEL

© De auteursrechten en databankenrechten zijn voorbehouden aan de Topografische Dienst Kadaster.

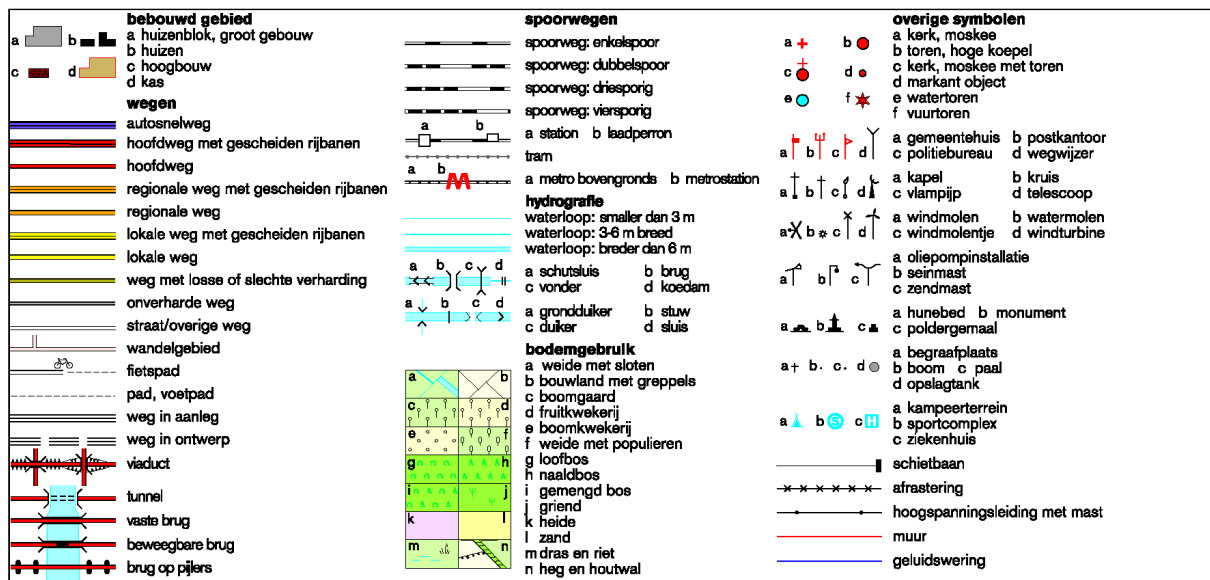



Figuur 2
Situatietekeningen

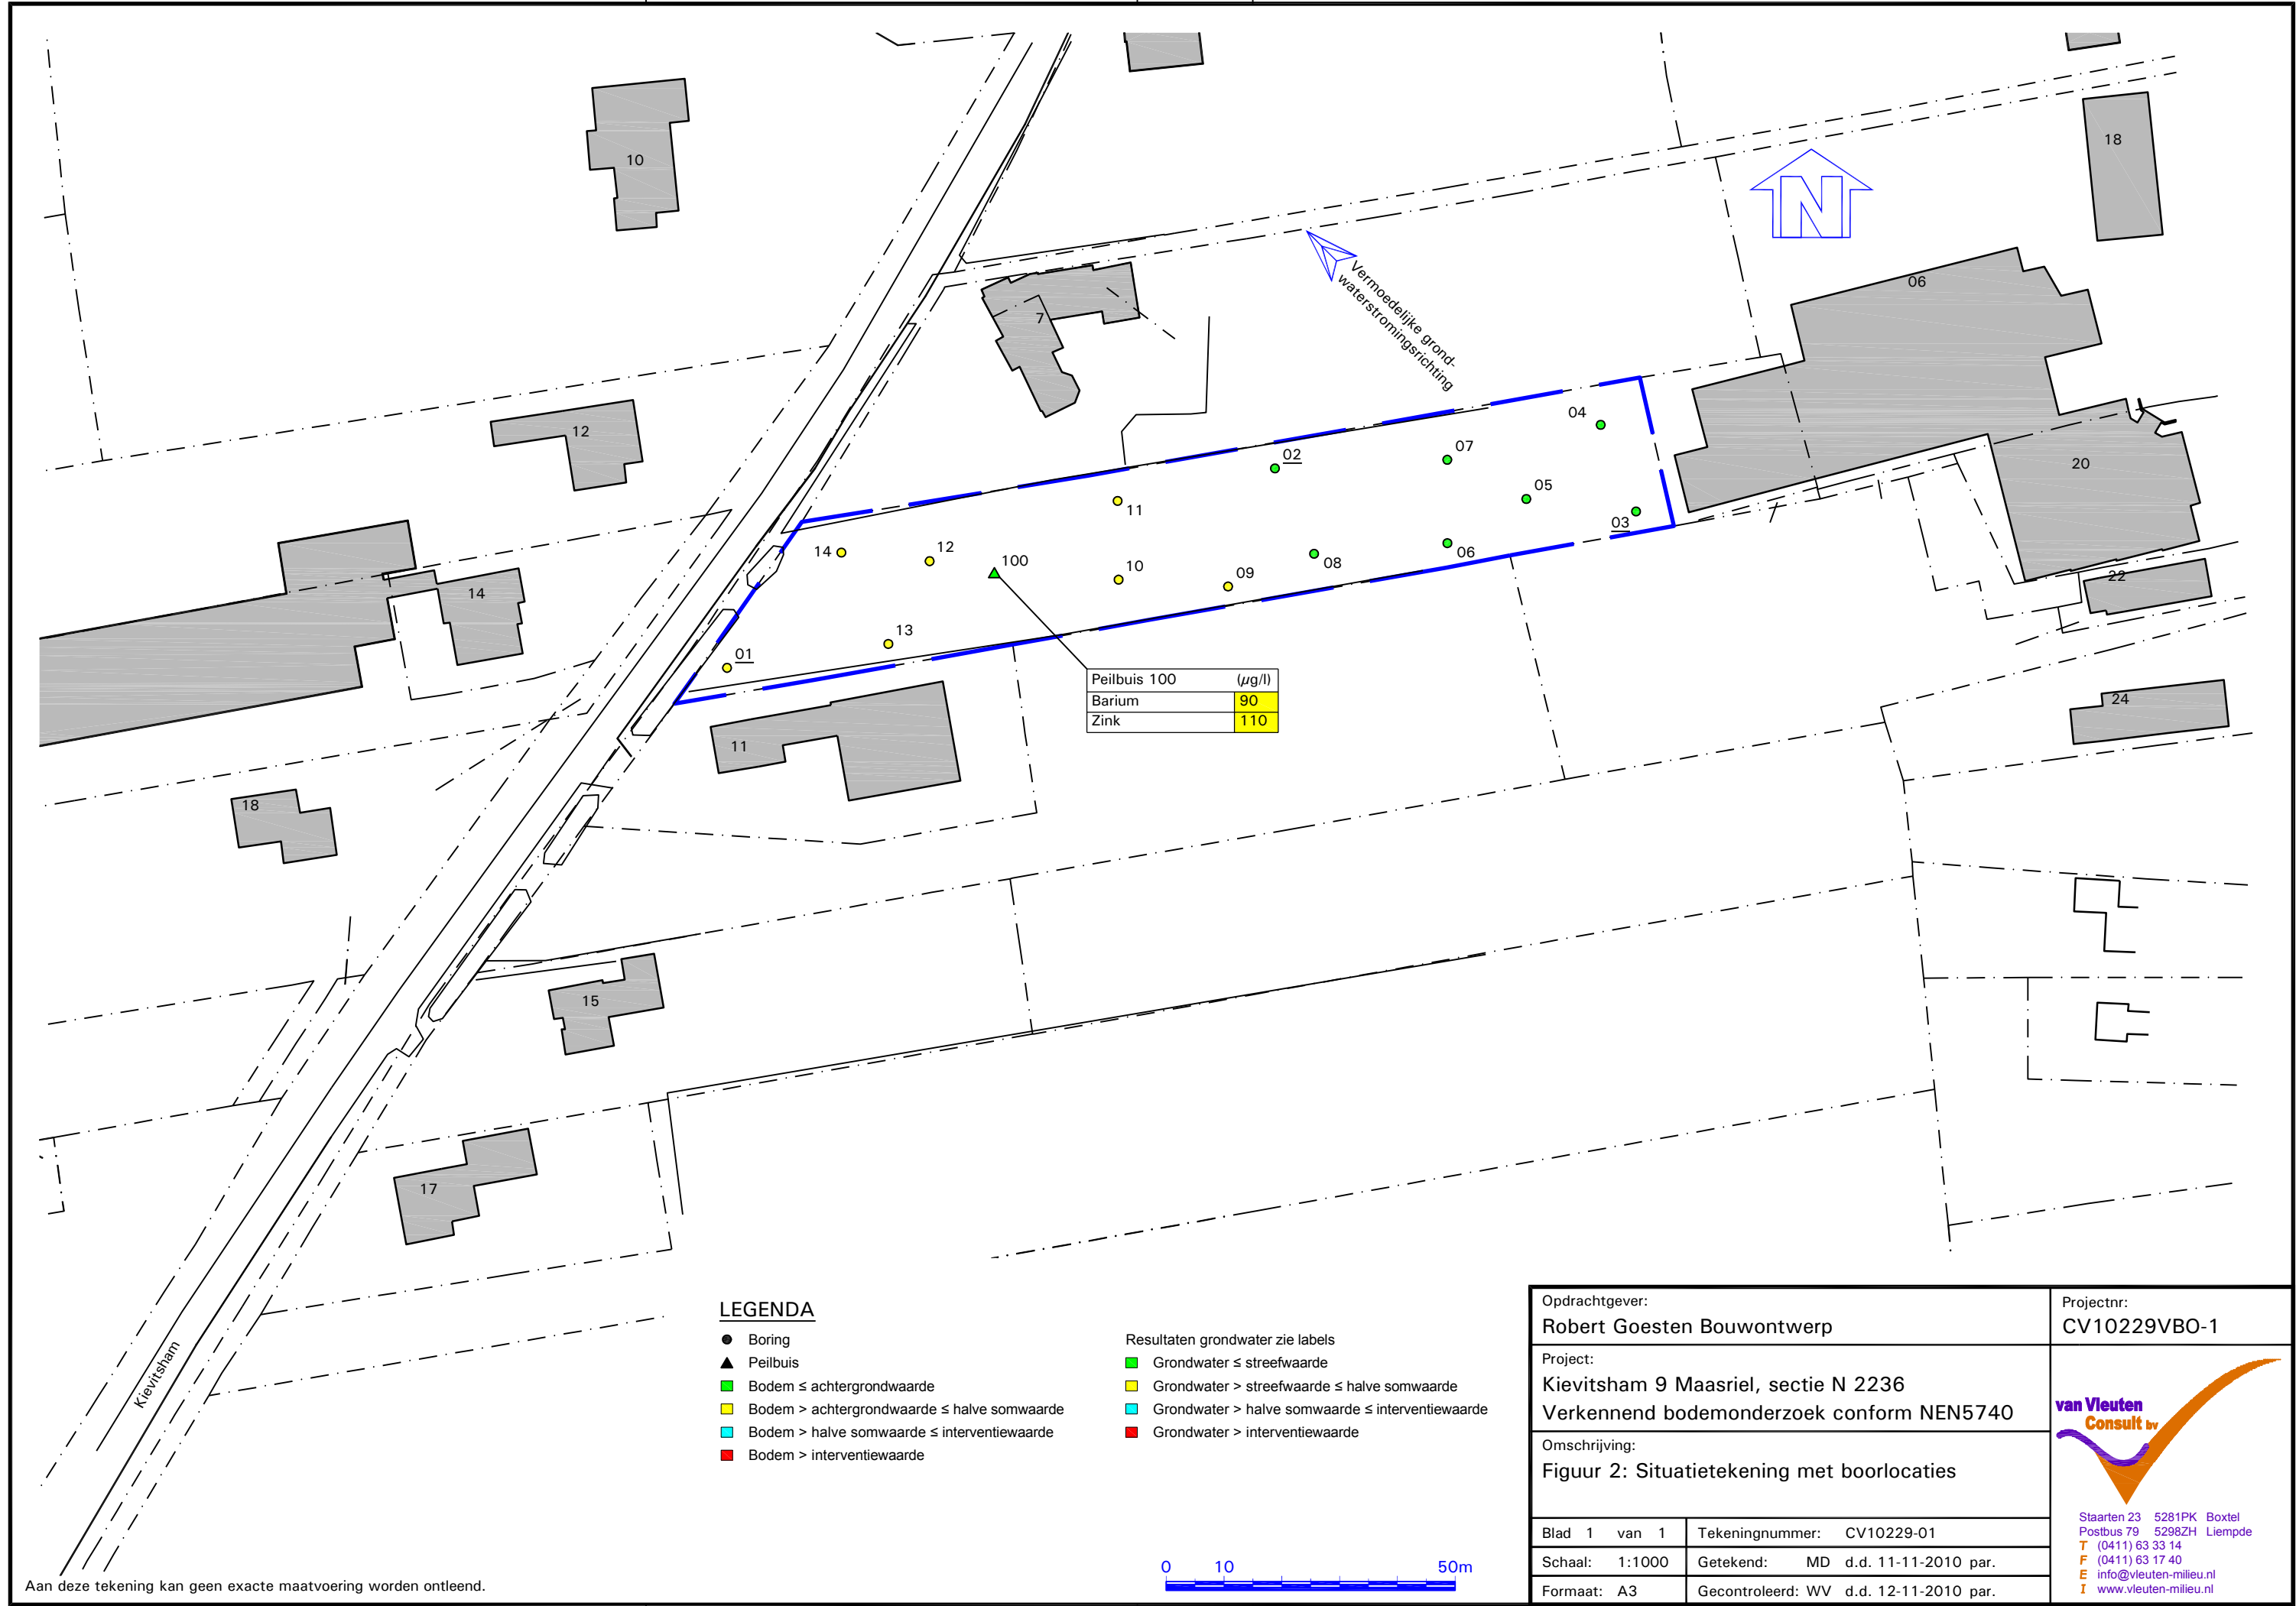

Aan deze tekening kan geen exacte maatvoering worden ontleend.



Bijlage 1
Boorprofielbeschrijvingen

Legenda (conform NEN 5104)

grind

	Grind, siltig
	Grind, zwak zandig
	Grind, matig zandig
	Grind, sterk zandig
	Grind, uiterst zandig

zand

	Zand, kleiig
	Zand, zwak siltig
	Zand, matig siltig
	Zand, sterk siltig
	Zand, uiterst siltig

veen

	Veen, mineraalarm
	Veen, zwak kleiig
	Veen, sterk kleiig
	Veen, zwak zandig
	Veen, sterk zandig

klei

	Klei, zwak siltig
	Klei, matig siltig
	Klei, sterk siltig
	Klei, uiterst siltig
	Klei, zwak zandig
	Klei, matig zandig
	Klei, sterk zandig

leem

	Leem, zwak zandig
	Leem, sterk zandig

overige toevoegingen

	zwak humeus
	matig humeus
	sterk humeus
	zwak grindig
	matig grindig
	sterk grindig

geur

	geen geur
	zwakke geur
	matige geur
	sterke geur
	uiterste geur

olie

	geen olie-water reactie
	zwakke olie-water reactie
	matige olie-water reactie
	sterke olie-water reactie
	uiterste olie-water reactie

p.i.d.-waarde

	>0
	>1
	>10
	>100
	>1000
	>10000

monsters

	geroerd monster
	ongeroerd monster


overig

	bijzonder bestanddeel
	Gemiddeld hoogste grondwaterstand
	grondwaterstand
	Gemiddeld laagste grondwaterstand




	slib
--	------

	water
--	-------











peilbuis

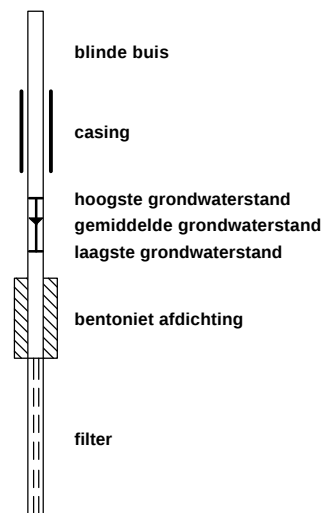


Projectnaam: Kievitsham 9 te Kerkdriel
Projectcode: CV10229VBO-1
Opdrachtgever: Robert Goesten Bouwontwerp

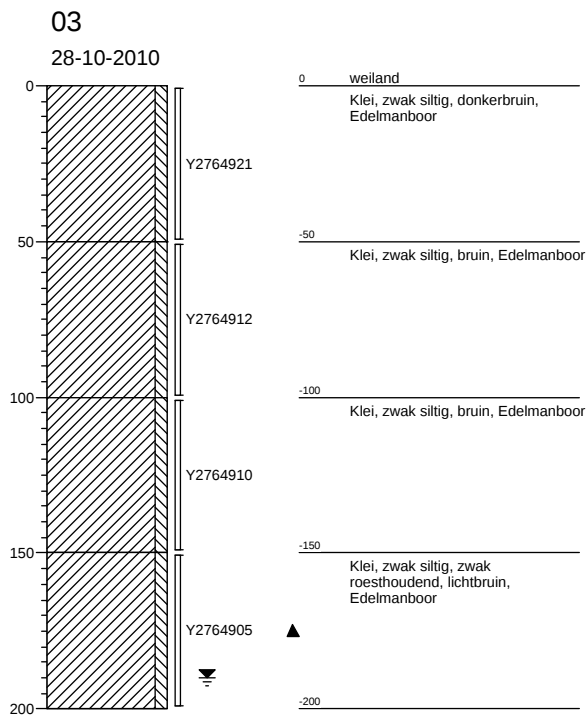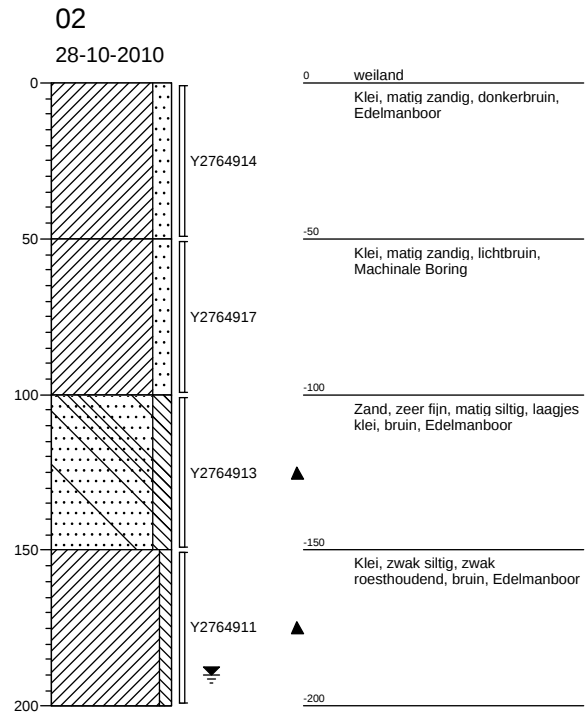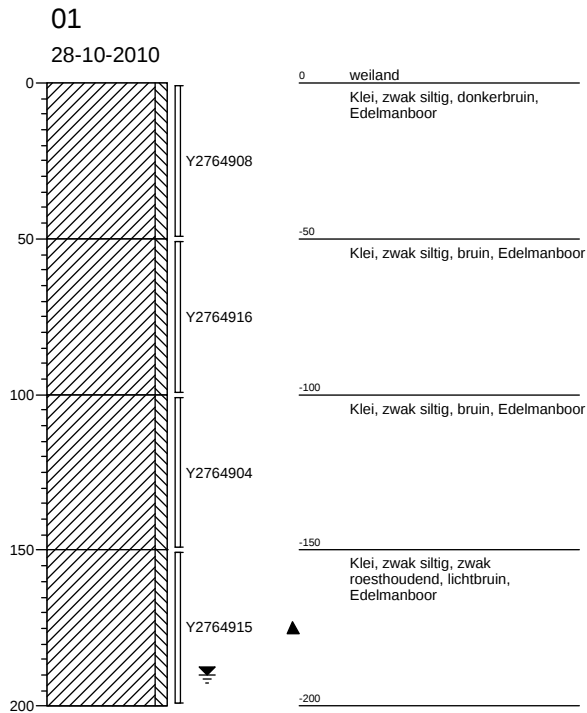

Projectnaam: Kievitsham 9 te Kerkdriel
Projectcode: CV10229VBO-1
Opdrachtgever: Robert Goesten Bouwontwerp

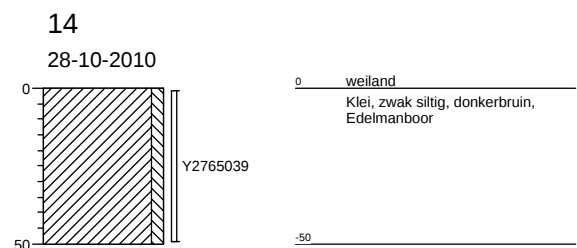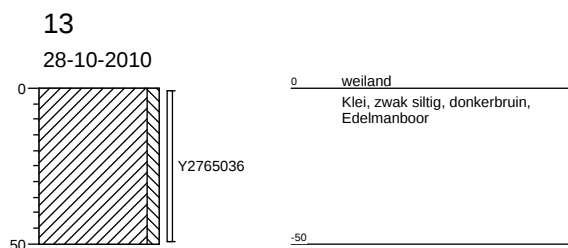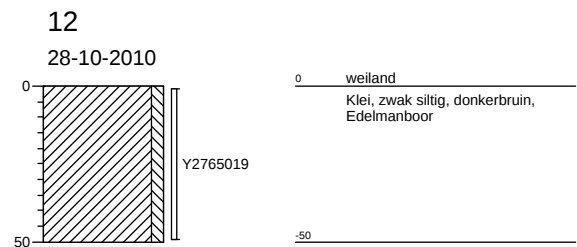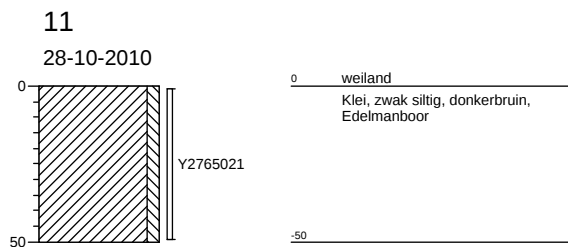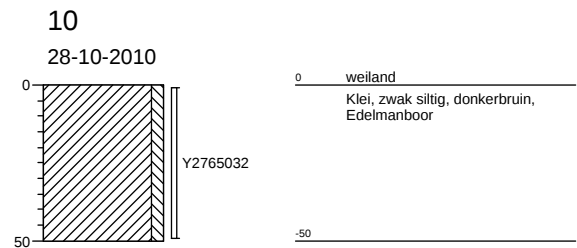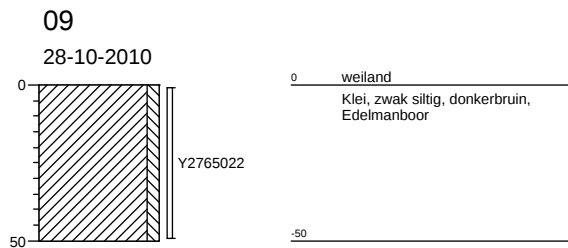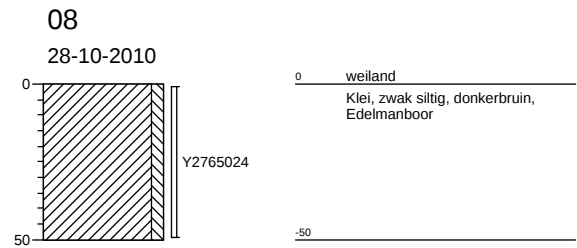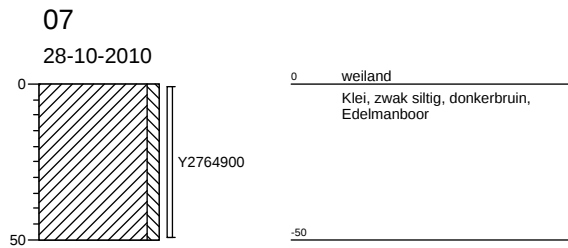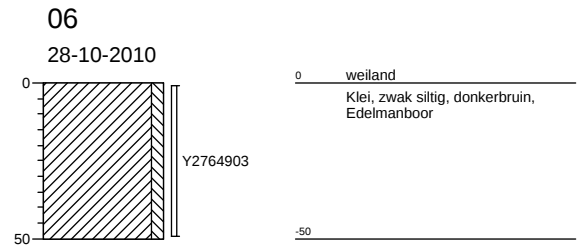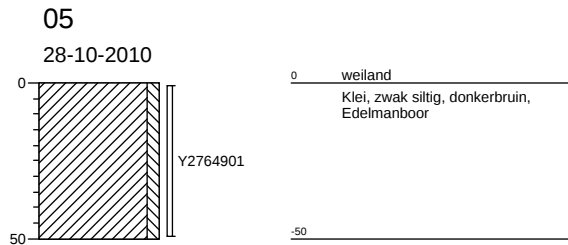

Projectnaam: Kievitsham 9 te Kerkdriel
Projectcode: CV10229VBO-1
Opdrachtgever: Robert Goesten Bouwontwerp

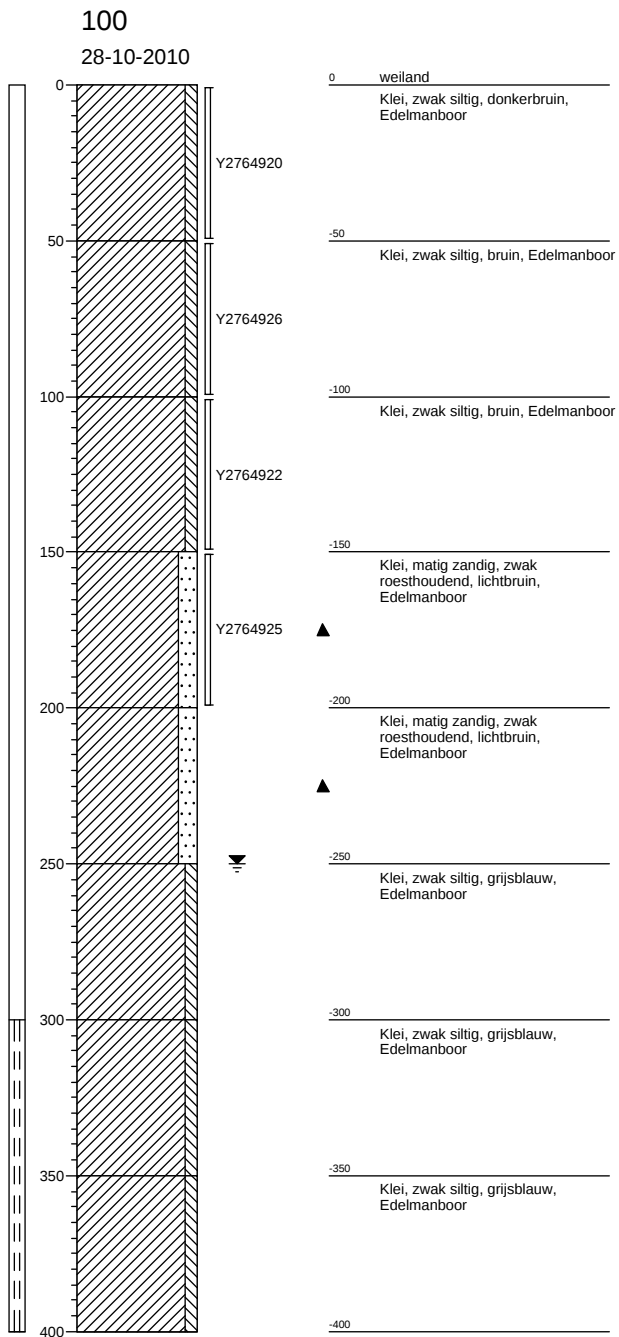

Bijlage 2

Toetsingswaarden voor grond en grondwater

Tabel 1: Toetsingswaarden voor grond (as3000) (VROM-toetsingskader).
Het betreft gehalten in mg/kgds, tenzij anders aangegeven

Toetsingswaarden ¹⁾	AW	1/2(AW + I)	I	AS3000 eis
METALEN				
barium			505	104
cadmium	0,42	4,7	9,0	0,42
kobalt	8,5	58	107	8,5
koper	26	75	124	26
kwik	0,12	15	29	0,12
lood	38	219	401	38
molybdeen	1,5	96	190	1,5
nikkel	21	40	60	21
zink	88	270	452	88
POLYCYCLISCHE AROMATISCHE KOOLWATERSTOFFEN				
pak-totaal (10 van VROM) (0.7 factor)	1,5	21	40	1,0
POLYCHLOORBIFENYLEN (PCB)				
som PCB (7) (0.7 factor)(µg/kgds)	6,6	168	330	16
MINERALE OLIE				
totaal olie C10 - C40	63	856	1650	63

Tabel 2: Toetsingswaarden voor grond (as3000) (VROM-toetsingskader).
Het betreft gehalten in mg/kgds, tenzij anders aangegeven

Toetsingswaarden ¹⁾	AW	1/2(AW + I)	I	AS3000 eis
METALEN				
barium			594	123
cadmium	0,42	4,8	9,1	0,42
kobalt	9,9	67	125	9,9
koper	28	79	131	28
kwik	0,13	15	30	0,13
lood	39	227	414	39
molybdeen	1,5	96	190	1,5
nikkel	24	46	69	24
zink	96	294	492	96
POLYCYCLISCHE AROMATISCHE KOOLWATERSTOFFEN				
pak-totaal (10 van VROM) (0.7 factor)	1,5	21	40	1,0
POLYCHLOORBIFENYLEN (PCB)				
som PCB (7) (0.7 factor)(µg/kgds)	4,8	122	240	12
MINERALE OLIE				
totaal olie C10 - C40	46	623	1200	46

Tabel 3: Toetsingswaarden voor grond (as3000) (VROM-toetsingskader).
Het betreft gehalten in mg/kgds, tenzij anders aangegeven

Toetsingswaarden ¹⁾	AW	1/2(AW + I)	I	AS3000 eis
METALEN				
barium			712	147
cadmium	0,43	4,9	9,4	0,43
kobalt	12	80	149	12
koper	30	86	142	30
kwik	0,13	16	32	0,13
lood	41	239	436	41
molybdeen	1,5	96	190	1,5
nikkel	28	54	80	28
zink	107	329	550	107
POLYCYCLISCHE AROMATISCHE KOOLWATERSTOFFEN				
pak-totaal (10 van VROM) (0.7 factor)	1,5	21	40	1,0
POLYCHLOORBIFENYLEN (PCB)				
som PCB (7) (0.7 factor)(µg/kgds)	4,0	102	200	9,8
MINERALE OLIE				
totaal olie C10 - C40	38	519	1000	38

Verklaring behorende bij de tabellen 1 t/m 3:

- ¹⁾ AW achtergrondwaarde
1/2(AW+I) gemiddelde van de achtergrond- en interventiewaarde
I interventiewaarde
AS3000 laboratoriumanalyses voor grond-, waterbodem- en grondwateronderzoek; grondprotocollen 3010 t/m 3090 versie 4,25 juni 2008.

De achtergrond- en interventiewaarden zijn afhankelijk van de bodemsamenstelling.

De genoemde toetsings waarden zijn van toepassing op het volgende bodem type:

- 1 lutum 11%; humus 3.3%
- 2 lutum 14%; humus 2.4%
- 3 lutum 18%; humus 1.1%

Tabel: Toetsingswaarden voor grondwater (as3000) (VROM-toetsingskader).

Het betreft gehalten in µg/l, tenzij anders aangegeven

Toetsingswaarden ¹⁾	S	1/2(S+I)	I	AS3000
METALEN				
barium	50	338	625	50
cadmium	0,40	3,2	6,0	0,80
kobalt	20	60	100	20
koper	15	45	75	15
kwik	0,050	0,18	0,30	0,050
lood	15	45	75	15
molybdeen	5,0	152	300	5,0
nikkel	15	45	75	15
zink	65	432	800	65
VLUCHTIGE AROMATEN				
benzeen	0,20	15	30	0,20
tolueen	7,0	504	1000	7,0
ethylbenzeen	4,0	77	150	4,0
xylenen (0.7 factor)	0,20	35	70	0,21
styreen	6,0	153	300	6,0
naftaleen	0,01	35	70	0,050
GEHALOGENEERDE KOOLWATERSTOFFEN				
1,1-dichloorethaan	7,0	454	900	7,0
1,2-dichloorethaan	7,0	204	400	7,0
1,1-dichlooretheen	0,01	5,0	10	0,10
dichloormethaan	0,01	500	1000	0,20
som (cis,trans) 1,2- dichloorethenen (0.7 factor)	0,01	10	20	0,20
som dichloorpropanen (0.7 factor)	0,80	40	80	0,52
tetrachlooretheen	0,01	20	40	0,10
tetrachloormethaan	0,01	5,0	10	0,10
1,1,1-trichloorethaan	0,01	150	300	0,10
1,1,2-trichloorethaan	0,01	65	130	0,10
trichlooretheen	24	262	500	24
chloroform	6,0	203	400	6,0
vinylchloride	0,01	2,5	5,0	0,20
tribroommethaan			630	2,0
MINERALE OLIE				
totaal olie C10 - C40	50	325	600	100

¹⁾ S streefwaarde

1/2(S+I) gemiddelde van streef- en interventiewaarde

I interventiewaarde

AS3000 laboratoriumanalyses voor grond-, waterbodemonderzoek en grondwateronderzoek; grondwaterprotocollen 3110 t/m 3190 versie 3,25 juni 2008.



Bijlage 3
Analysecertificaten



Analyserapport

Van Vleuten Consult bv.
J. van Rozendaal
Postbus 79
5298 ZH LIEMPDE

Blad 1 van 6

Uw projectnaam : Kievitsham 9, sectie N 2236 Maasdriel (Robert Goesten)
Uw projectnummer : CV10229VBO-1
ALcontrol rapportnummer : 11612860, versie nummer: 1

Rotterdam, 04-11-2010

Geachte heer/mevrouw,

Hierbij ontvangt u de analyse resultaten van het laboratoriumonderzoek ten behoeve van uw project CV10229VBO-1. Het onderzoek werd uitgevoerd conform uw opdracht. De gerapporteerde resultaten hebben uitsluitend betrekking op de geteste monsters. De door u aangegeven omschrijvingen voor de monsters en het project zijn overgenomen in dit analyserapport.

Het onderzoek is, met uitzondering van eventueel door derden uitgevoerd onderzoek, uitgevoerd door ALcontrol Laboratories, gevestigd aan de Steenhouwerstraat 15 in Rotterdam (NL).

Dit analyserapport bestaat inclusief bijlagen uit 6 pagina's. In geval van een versienummer van '2' of hoger vervallen de voorgaande versies. Alle bijlagen maken onlosmakelijk onderdeel uit van het rapport. Alleen vermenigvuldiging van het hele rapport is toegestaan.

Uitgebreide informatie over de door ons gehanteerde analysemethoden kunt u terugvinden in onze informatiegids.

Mocht u vragen en/of opmerkingen hebben naar aanleiding van dit rapport, bijvoorbeeld als u nadere informatie nodig heeft over de meetonzekerheid van de analyseresultaten in dit rapport, dan verzoeken wij u vriendelijk contact op te nemen met de afdeling Customer Support.

Wij vertrouwen er op u met deze informatie van dienst te zijn.

Hoogachtend,



R. van Duin
Laboratory Manager



Analyserapport

Projectnaam Kievitsham 9, sectie N 2236 Maasdriel (Robert Goesten)
 Projectnummer CV10229VBO-1
 Rapportnummer 11612860 - 1

Orderdatum 28-10-2010
 Startdatum 28-10-2010
 Rapportagedatum 04-11-2010

Analyse	Eenheid	Q	001	002	003
droge stof	gew.-%	S	79.5	81.8	79.2
gewicht artefacten	g	S	<1	<1	<1
aard van de artefacten	g	S	geen	geen	geen
organische stof (gloeiverlies)	% vd DS	S	3.3	2.4	1.1
KORRELGROOTTEVERDELING					
lutum (bodem)	% vd DS	S	11	14	18
METALEN					
barium	mg/kgds	S	71	100	120
cadmium	mg/kgds	S	<0.35	<0.35	<0.35
kobalt	mg/kgds	S	6.6	9.0	11
koper	mg/kgds	S	13	17	14
kwik	mg/kgds	S	<0.10	<0.10	<0.10
lood	mg/kgds	S	23	21	16
molybdeen	mg/kgds	S	<1.5	<1.5	<1.5
nikkel	mg/kgds	S	18	25	28
zink	mg/kgds	S	71	77	74
POLYCYCLISCHE AROMATISCHE KOOLWATERSTOFFEN					
naftaleen	mg/kgds	S	<0.01	<0.01	<0.01
fenantreen	mg/kgds	S	0.01	0.01	<0.01
antraceen	mg/kgds	S	<0.01	<0.01	<0.01
fluoranteen	mg/kgds	S	0.03	0.02	<0.01
benzo(a)antraceen	mg/kgds	S	0.02	0.01	<0.01
chryseen	mg/kgds	S	0.01	0.01	<0.01
benzo(k)fluoranteen	mg/kgds	S	0.01	0.01	<0.01
benzo(a)pyreen	mg/kgds	S	0.02	0.01	<0.01
benzo(ghi)peryleen	mg/kgds	S	<0.01	0.01	<0.01
indeno(1,2,3-cd)pyreen	mg/kgds	S	0.01	0.01	<0.01
pak-totaal (10 van VROM) (0.7 factor)	mg/kgds	S	0.14 ¹⁾	0.13 ¹⁾	0.07 ¹⁾
POLYCHLOORBIFENYLEN (PCB)					
PCB 28	µg/kgds	S	<1	<1	<1
PCB 52	µg/kgds	S	<1	<1	<1
PCB 101	µg/kgds	S	<1	<1	<1
PCB 118	µg/kgds	S	<1	<1	<1

De met S gemerkte analyses zijn geaccrediteerd en vallen onder de AS3000 erkenning door de ministeries VROM en V&W. Overige accreditaties zijn gemerkt met een Q.

Nummer	Monstersoort	Monsterspecificatie
001	Grond (AS3000)	MB1 02 (0-50) 03 (0-50) 04 (0-50) 05 (0-50) 06 (0-50) 07 (0-50) 08 (0-50)
002	Grond (AS3000)	MB2 01 (0-50) 09 (0-50) 10 (0-50) 11 (0-50) 12 (0-50) 13 (0-50) 14 (0-50)
003	Grond (AS3000)	MO1 01 (50-100) 01 (100-150) 01 (150-200) 03 (50-100) 03 (100-150) 03 (150-200) 100 (50-100) 100 (100-150)



Van Vleuten Consult bv.

J. van Rozendaal

Analysrapport

Blad 3 van 6

Projectnaam Kievitsham 9, sectie N 2236 Maasdriel (Robert Goesten)
Projectnummer CV10229VBO-1
Rapportnummer 11612860 - 1

Orderdatum 28-10-2010
Startdatum 28-10-2010
Rapportagedatum 04-11-2010

Analyse	Eenheid	Q	001	002	003
PCB 138	µg/kgds	S	<1	<1	<1
PCB 153	µg/kgds	S	<1	<1	<1
PCB 180	µg/kgds	S	<1	<1	<1
som PCB (7) (0.7 factor)	µg/kgds	S	4.9 ¹⁾	4.9 ¹⁾	4.9 ¹⁾
MINERALE OLIE					
fractie C10 - C12	mg/kgds		<5	<5	<5
fractie C12 - C22	mg/kgds		<5	<5	<5
fractie C22 - C30	mg/kgds		<5	<5	<5
fractie C30 - C40	mg/kgds		<5	<5	<5
totaal olie C10 - C40	mg/kgds	S	<20	<20	<20

De met S gemerkte analyses zijn geaccrediteerd en vallen onder de AS3000 erkenning door de ministeries VROM en V&W. Overige accreditaties zijn gemerkt met een Q.

Nummer	Monstersoort	Monsterspecificatie
001	Grond (AS3000)	MB1 02 (0-50) 03 (0-50) 04 (0-50) 05 (0-50) 06 (0-50) 07 (0-50) 08 (0-50)
002	Grond (AS3000)	MB2 01 (0-50) 09 (0-50) 10 (0-50) 11 (0-50) 12 (0-50) 13 (0-50) 14 (0-50)
003	Grond (AS3000)	MO1 01 (50-100) 01 (100-150) 01 (150-200) 03 (50-100) 03 (100-150) 03 (150-200) 100 (50-100) 100 (100-150)

Paraaf :



Van Vleuten Consult bv.

J. van Rozendaal

Analysrapport

Blad 4 van 6

Projectnaam Kievitsham 9, sectie N 2236 Maasdriel (Robert Goesten)
Projectnummer CV10229VBO-1
Rapportnummer 11612860 - 1

Orderdatum 28-10-2010
Startdatum 28-10-2010
Rapportagedatum 04-11-2010

Monster beschrijvingen

- | | | |
|-----|---|--|
| 001 | * | De monstervoorbehandeling en analyses zijn uitgevoerd conform Accreditatieschema AS3000, dit geldt alleen voor de analyses die worden gerapporteerd met het "S" kenmerk. |
| 002 | * | De monstervoorbehandeling en analyses zijn uitgevoerd conform Accreditatieschema AS3000, dit geldt alleen voor de analyses die worden gerapporteerd met het "S" kenmerk. |
| 003 | * | De monstervoorbehandeling en analyses zijn uitgevoerd conform Accreditatieschema AS3000, dit geldt alleen voor de analyses die worden gerapporteerd met het "S" kenmerk. |
-

Voetnoten

- | | |
|---|---|
| 1 | De sommatie na verrekening van de 0.7 factor conform AS3000 |
|---|---|

Paraaf :



Projectnaam Kievitsham 9, sectie N 2236 Maasdriel (Robert Goesten)
 Projectnummer CV10229VBO-1
 Rapportnummer 11612860 - 1

Orderdatum 28-10-2010
 Startdatum 28-10-2010
 Rapportagedatum 04-11-2010

Analyse	Monstersoort	Relatie tot norm
droge stof	Grond (AS3000)	Grond: gelijkwaardig aan NEN-ISO 11465, conform CMA/2/III.A.1 Grond (AS3000): conform AS3010-2
gewicht artefacten	Grond (AS3000)	Conform AS3000, NEN 5709
aard van de artefacten	Grond (AS3000)	Idem
organische stof (gloeiverlies)	Grond (AS3000)	Grond/Puin: gelijkwaardig aan NEN 5754. Grond (AS3000): conform AS3010
lutum (bodem)	Grond (AS3000)	Grond: eigen methode. Grond (AS3000): conform AS3010-4
barium	Grond (AS3000)	Conform AS3010-5, NEN 6961 (ontsluiting) en NEN 6966 (meting)
cadmium	Grond (AS3000)	Idem
kobalt	Grond (AS3000)	Idem
koper	Grond (AS3000)	Idem
kwik	Grond (AS3000)	Conform AS3010-5, NEN 6961 (ontsluiting) en NEN-ISO 16772 (meting)
lood	Grond (AS3000)	Conform AS3010-5, NEN 6961 (ontsluiting) en NEN 6966 (meting)
molybdeen	Grond (AS3000)	Idem
nikkel	Grond (AS3000)	Idem
zink	Grond (AS3000)	Idem
naftaleen	Grond (AS3000)	Conform AS3010-6
fenantreen	Grond (AS3000)	Idem
antraceen	Grond (AS3000)	Idem
fluoranteen	Grond (AS3000)	Idem
benzo(a)antraceen	Grond (AS3000)	Idem
chryseen	Grond (AS3000)	Idem
benzo(k)fluoranteen	Grond (AS3000)	Idem
benzo(a)pyreen	Grond (AS3000)	Idem
benzo(ghi)peryleen	Grond (AS3000)	Idem
indeno(1,2,3-cd)pyreen	Grond (AS3000)	Idem
pak-totaal (10 van VROM) (0.7 factor)	Grond (AS3000)	Idem
PCB 28	Grond (AS3000)	Conform AS3010-8
PCB 52	Grond (AS3000)	Idem
PCB 101	Grond (AS3000)	Idem
PCB 118	Grond (AS3000)	Idem
PCB 138	Grond (AS3000)	Idem
PCB 153	Grond (AS3000)	Idem
PCB 180	Grond (AS3000)	Idem
som PCB (7) (0.7 factor)	Grond (AS3000)	Idem
totaal olie C10 - C40	Grond (AS3000)	Conform AS3010-7

Monster	Barcode	Aanlevering	Monstername	Verpakking
001	Y2764900	28-10-2010	28-10-2010	ALC201
001	Y2764901	28-10-2010	28-10-2010	ALC201
001	Y2764902	28-10-2010	28-10-2010	ALC201
001	Y2764903	28-10-2010	28-10-2010	ALC201
001	Y2764914	28-10-2010	28-10-2010	ALC201
001	Y2764921	28-10-2010	28-10-2010	ALC201
001	Y2765024	28-10-2010	28-10-2010	ALC201
002	Y2764908	28-10-2010	28-10-2010	ALC201
002	Y2765019	28-10-2010	28-10-2010	ALC201
002	Y2765021	28-10-2010	28-10-2010	ALC201
002	Y2765022	28-10-2010	28-10-2010	ALC201

Paraaf :



Van Vleuten Consult bv.

J. van Rozendaal

Analysrapport

Blad 6 van 6

Projectnaam Kievitsham 9, sectie N 2236 Maasdriel (Robert Goesten)
Projectnummer CV10229VBO-1
Rapportnummer 11612860 - 1

Orderdatum 28-10-2010
Startdatum 28-10-2010
Rapportagedatum 04-11-2010

Monster	Barcode	Aanlevering	Monstername	Verpakking
002	Y2765032	28-10-2010	28-10-2010	ALC201
002	Y2765036	28-10-2010	28-10-2010	ALC201
002	Y2765039	28-10-2010	28-10-2010	ALC201
003	Y2764904	28-10-2010	28-10-2010	ALC201
003	Y2764905	28-10-2010	28-10-2010	ALC201
003	Y2764910	28-10-2010	28-10-2010	ALC201
003	Y2764912	28-10-2010	28-10-2010	ALC201
003	Y2764915	28-10-2010	28-10-2010	ALC201
003	Y2764916	28-10-2010	28-10-2010	ALC201
003	Y2764922	28-10-2010	28-10-2010	ALC201
003	Y2764926	28-10-2010	28-10-2010	ALC201

Paraaf :



Analyserapport

Van Vleuten Consult bv.
J. van Rozendaal
Postbus 79
5298 ZH LIEMPDE

Blad 1 van 5

Uw projectnaam : Kievitsham 9, sectie N 2236 Maasdriel (Robert Goesten)
Uw projectnummer : CV10229VBO-1
ALcontrol rapportnummer : 11615209, versie nummer: 1

Rotterdam, 10-11-2010

Geachte heer/mevrouw,

Hierbij ontvangt u de analyse resultaten van het laboratoriumonderzoek ten behoeve van uw project CV10229VBO-1. Het onderzoek werd uitgevoerd conform uw opdracht. De gerapporteerde resultaten hebben uitsluitend betrekking op de geteste monsters. De door u aangegeven omschrijvingen voor de monsters en het project zijn overgenomen in dit analyserapport.

Het onderzoek is, met uitzondering van eventueel door derden uitgevoerd onderzoek, uitgevoerd door ALcontrol Laboratories, gevestigd aan de Steenhouwerstraat 15 in Rotterdam (NL).

Dit analyserapport bestaat inclusief bijlagen uit 5 pagina's. In geval van een versienummer van '2' of hoger vervallen de voorgaande versies. Alle bijlagen maken onlosmakelijk onderdeel uit van het rapport. Alleen vermenigvuldiging van het hele rapport is toegestaan.

Uitgebreide informatie over de door ons gehanteerde analysemethoden kunt u terugvinden in onze informatiegids.

Mocht u vragen en/of opmerkingen hebben naar aanleiding van dit rapport, bijvoorbeeld als u nadere informatie nodig heeft over de meetonzekerheid van de analyseresultaten in dit rapport, dan verzoeken wij u vriendelijk contact op te nemen met de afdeling Customer Support.

Wij vertrouwen er op u met deze informatie van dienst te zijn.

Hoogachtend,



R. van Duin
Laboratory Manager



Analyserapport

Projectnaam Kievitsham 9, sectie N 2236 Maasdriel (Robert Goesten)
 Projectnummer CV10229VBO-1
 Rapportnummer 11615209 - 1

Orderdatum 04-11-2010
 Startdatum 04-11-2010
 Rapportagedatum 10-11-2010

Analyse	Eenheid	Q	001
---------	---------	---	-----

METALEN

barium	µg/l	S	90
cadmium	µg/l	S	<0.8
kobalt	µg/l	S	5.2
koper	µg/l	S	<15
kwik	µg/l	S	<0.05
lood	µg/l	S	<15
molybdeen	µg/l	S	<3.6
nikkel	µg/l	S	<15
zink	µg/l	S	110

VLUCHTIGE AROMATEN

benzeen	µg/l	S	<0.2
tolueen	µg/l	S	<0.2
ethylbenzeen	µg/l	S	<0.2
o-xyleen	µg/l	S	<0.1
p- en m-xyleen	µg/l	S	<0.2
xylenen (0.7 factor)	µg/l	S	0.21
styreen	µg/l	S	<0.2
naftaleen	µg/l	S	<0.05

GEHALOGENEERDE KOOLWATERSTOFFEN

1,1-dichloorethaan	µg/l	S	<0.6
1,2-dichloorethaan	µg/l	S	<0.6
1,1-dichlooretheen	µg/l	S	<0.1
cis-1,2-dichlooretheen	µg/l	S	<0.1
trans-1,2-dichlooretheen	µg/l	S	<0.1
som (cis,trans) 1,2-dichloorethenen (0.7 factor)	µg/l	S	0.14
dichloormethaan	µg/l	S	<0.2
1,1-dichloorpropaan	µg/l	S	<0.25
1,2-dichloorpropaan	µg/l	S	<0.25
1,3-dichloorpropaan	µg/l	S	<0.25
som dichloorpropanen (0.7 factor)	µg/l	S	0.53
tetrachlooretheen	µg/l	S	<0.1
tetrachloormethaan	µg/l	S	<0.1
1,1,1-trichloorethaan	µg/l	S	<0.1
1,1,2-trichloorethaan	µg/l	S	<0.1
trichlooretheen	µg/l	S	<0.6

De met S gemerkte analyses zijn geaccrediteerd en vallen onder de AS3000 erkenning door de ministeries VROM en V&W. Overige accreditaties zijn gemerkt met een Q.

Nummer	Monstersoort	Monsterspecificatie
--------	--------------	---------------------

001	Grondwater (AS3000)	100-2 100 (300-400)
-----	------------------------	---------------------



Van Vleuten Consult bv.

J. van Rozendaal

Analysrapport

Blad 3 van 5

Projectnaam Kievitsham 9, sectie N 2236 Maasdriel (Robert Goesten)
Projectnummer CV10229VBO-1
Rapportnummer 11615209 - 1

Orderdatum 04-11-2010
Startdatum 04-11-2010
Rapportagedatum 10-11-2010

Analyse	Eenheid	Q	001
chloroform	µg/l	S	<0.6
vinylchloride	µg/l	S	<0.1
tribroommethaan	µg/l	S	<0.2
MINERALE OLIE			
fractie C10 - C12	µg/l		<25
fractie C12 - C22	µg/l		<25
fractie C22 - C30	µg/l		<25
fractie C30 - C40	µg/l		<25
totaal olie C10 - C40	µg/l	S	<100

De met S gemerkte analyses zijn geaccrediteerd en vallen onder de AS3000 erkenning door de ministeries VROM en V&W. Overige accreditaties zijn gemerkt met een Q.

Nummer	Monstersoort	Monsterspecificatie
001	Grondwater (AS3000)	100-2 100 (300-400)

Paraaf :



Van Vleuten Consult bv.

J. van Rozendaal

Analyserapport

Blad 4 van 5

Projectnaam Kievitsham 9, sectie N 2236 Maasdriel (Robert Goesten)
Projectnummer CV10229VBO-1
Rapportnummer 11615209 - 1

Orderdatum 04-11-2010
Startdatum 04-11-2010
Rapportagedatum 10-11-2010

Monster beschrijvingen

001 * De monstervoorbehandeling en analyses zijn uitgevoerd conform Accreditatieschema AS3000, dit geldt alleen voor de analyses die worden gerapporteerd met het "S" kenmerk.



Analyserapport

Projectnaam Kievitsham 9, sectie N 2236 Maasdriel (Robert Goesten)
 Projectnummer CV10229VBO-1
 Rapportnummer 11615209 - 1

Orderdatum 04-11-2010
 Startdatum 04-11-2010
 Rapportagedatum 10-11-2010

Analyse	Monstersoort	Relatie tot norm
barium	Grondwater (AS3000)	Conform AS3110-3 en Conform NEN 6966 (meting conform NEN-EN-ISO 11885)
cadmium	Grondwater (AS3000)	Idem
kobalt	Grondwater (AS3000)	Idem
koper	Grondwater (AS3000)	Idem
kwik	Grondwater (AS3000)	Conform AS3110-3 en conform NEN-EN-ISO 17852
lood	Grondwater (AS3000)	Conform AS3110-3 en Conform NEN 6966 (meting conform NEN-EN-ISO 11885)
molybdeen	Grondwater (AS3000)	Idem
nikkel	Grondwater (AS3000)	Idem
zink	Grondwater (AS3000)	Idem
benzeen	Grondwater (AS3000)	Conform AS3130-1
tolueen	Grondwater (AS3000)	Idem
ethylbenzeen	Grondwater (AS3000)	Idem
o-xyleen	Grondwater (AS3000)	Idem
p- en m-xyleen	Grondwater (AS3000)	Idem
xylenen (0.7 factor)	Grondwater (AS3000)	Conform AS3130-1
styreen	Grondwater (AS3000)	Conform AS3130-1
naftaleen	Grondwater (AS3000)	Idem
1,1-dichloorethaan	Grondwater (AS3000)	Idem
1,2-dichloorethaan	Grondwater (AS3000)	Idem
1,1-dichlooretheen	Grondwater (AS3000)	Idem
cis-1,2-dichlooretheen	Grondwater (AS3000)	Idem
trans-1,2-dichlooretheen	Grondwater (AS3000)	Idem
som (cis,trans) 1,2-dichloorethenen (0.7 factor)	Grondwater (AS3000)	Idem
dichloormethaan	Grondwater (AS3000)	Idem
1,1-dichloorpropaan	Grondwater (AS3000)	Idem
1,2-dichloorpropaan	Grondwater (AS3000)	Idem
1,3-dichloorpropaan	Grondwater (AS3000)	Idem
som dichloorpropanen (0.7 factor)	Grondwater (AS3000)	Idem
tetrachlooretheen	Grondwater (AS3000)	Idem
tetrachloormethaan	Grondwater (AS3000)	Idem
1,1,1-trichloorethaan	Grondwater (AS3000)	Idem
1,1,2-trichloorethaan	Grondwater (AS3000)	Idem
trichlooretheen	Grondwater (AS3000)	Idem
chloroform	Grondwater (AS3000)	Idem
vinylchloride	Grondwater (AS3000)	Idem
tribroommethaan	Grondwater (AS3000)	Idem
totaal olie C10 - C40	Grondwater (AS3000)	Conform AS3110-5

Monster	Barcode	Aanlevering	Monstername	Verpakking
001	B0980032	05-11-2010	04-11-2010	ALC204
001	G8087606	05-11-2010	04-11-2010	ALC236
001	G8087607	05-11-2010	04-11-2010	ALC236

Bijlage 4

Procescertificaat 'Veldwerk bij milieuhygiënisch bodemonderzoek'

Nummer	K22995/06	Vervangt	K22995/05
Uitgegeven	2010-11-01	D.d.	2009-01-05
Geldig tot	2012-01-05		

procescertificaat


Veldwerk bij milieuhygiënisch bodemonderzoek

Op grond van onderzoek, alsmede regelmatig door Kiwa uitgevoerde controles, worden de door

Van Vleuten Consult b.v.

uitgevoerde processen, gespecificeerd in dit certificaat, geacht te voldoen aan de beoordelingsrichtlijn SIKB 2000 d.d. 13-03-2007 "Veldwerk bij milieuhygiënisch bodemonderzoek" voor de toepassingsgebieden:

- Protocol 2001: Plaatsen van handboringen en peilbuizen, maken van boorbeschrijvingen, nemen van grondmonsters en waterpassen.
- Protocol 2002: Het nemen van grondwatermonsters.
- Protocol 2003: Veldwerk bij milieuhygiënisch waterbodemonderzoek
- Protocol 2018: Locatie-inspectie en monsterneming van asbest in bodem.

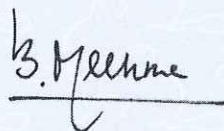

Bouke Meekma
Directeur Kiwa Nederland B.V.

Dit certificaat is afgegeven conform het Kiwa-Reglement voor productcertificatie.

Dit certificaat bestaat uit 2 pagina's.
Openbaarmaking van het certificaat is toegestaan.

Pagina	2	Nummer	K22995/06	Vervangt	K22995/05
		Uitgegeven	2010-11-01	D.d.	2009-01-05
		Geldig tot	2012-01-05		

procescertificaat

Veldwerk bij milieuhygiënisch bodemonderzoek

PROCESSPECIFICATIE

Het proces is van toepassing op:

- het veldwerk bij milieuhygiënisch bodemonderzoek, dat verricht wordt bij een verkennend bodemonderzoek opgezet volgens de NEN 5740, een oriënterend onderzoek, een nader onderzoek, een monitoringsonderzoek, waterbodemonderzoek volgens NVN 5720 en andere vergelijkbare onderzoeken.
- het proces, inclusief alle secundaire processen dat begint bij de acceptatie van het veldwerk en dat eindigt bij de overdracht van veldgegevens en monsters.

Buiten het proces vallen in het bijzonder de volgende activiteiten:

- de processen vóór het veldwerk, zoals vraagstelling, gegevens verzamelen en onderzoeksvoorstel; de processen ná het veldwerk, zoals laboratoriumanalyses, interpretatie van analyse- en veldwerkresultaten en advies;
- veldwerk anders dan middels de technieken boringen, steken en graven van sleuven;
- de monsterneming in het kader van het bouwstoffenbesluit.

TOEPASSING EN GEBRUIK

Indien afgeweken wordt van deze beoordelingsrichtlijn, wordt duidelijk in de betreffende onderzoeksrapportage vermeld:

- de onderdelen die niet volgens het procescertificaat zijn uitgevoerd en de motivatie daarbij;
- de inschatting van de consequentie met betrekking tot de invloed die het afwijken van de proceseisen heeft op de interpretatie van de onderzoeksgegevens in de vervolgfase van het bodemonderzoek;
- de inschatting van de risico's die dit met zich meebrengt.

Indien op kritieke punten is afgeweken van de proceseisen, is het gebruik van het kwaliteitskeurmerk niet toegestaan.

Kritieke punten wil zeggen, alle proceseisen die van invloed kunnen zijn op de interpretatie van de onderzoeksgegevens en de vervolgfases van het bodemonderzoek.

GEBRUIK CERTIFICAAT EN KEURMERK

Indien de organisatie (opdrachtnemer) in de aanbieding aan de opdrachtgever duidelijk maakt dat de werkzaamheden onder certificaat op grond van deze BRL worden uitgevoerd, moet aan alle proceseisen van deze BRL voldaan worden. Op de aanbieding van de organisatie kan dan het keurmerk 'Kwaliteitswaarborg bodembeheer SIKB' worden opgenomen, zoals op de voorzijde van dit certificaat is te zien.

In alle onderzoeksrapportages, die aan de klant en aan de opdrachtgever worden geleverd, wordt duidelijk vermeld dat de uitvoering van het veldwerk op basis van deze beoordelingsrichtlijn is uitgevoerd en dat de organisatie hiervoor volgens het procescertificaat veldwerk voor milieuhygiënisch bodemonderzoek is gecertificeerd. Op de rapportage van de organisatie kan dan het keurmerk worden opgenomen.

WENKEN VOOR DE AFNEMER

1. Controleer bij opdrachtverlening en oplevering of:
 - 1.1 geleverd is wat is overeengekomen;
 - 1.2 het merk en wijze van merken juist zijn;
 - 1.3 de dienstverlening en rapportage (zie toepassing en gebruik) geen afwijkingen vertoont
2. Indien u op grond van het hiervoor gestelde tot afkeuring van de dienstverlening overgaat, neem dan contact op met:
 - 2.1 Van Vleuten Consult b.v.
en zo nodig met:
 - 2.2 Kiwa Nederland B.V.
3. Controleer of dit certificaat nog geldig is, raadpleeg hiertoe de sites, www.kiwa.nl, www.sikb.nl en www.bodemplus.nl.