



Toelichting:
Het inrichtingsplan borduurt voort op de bestaande landschappelijke inpassing van Quik. Het achter terrein van het huidige perceel is aan de westelijke zijkant en de achterkant voorzien van een groenstrook. In deze groenstrook staan coniferen met een lengte van circa 5 meter. Deze strook wordt doorgetrokken naar de achterzijde en oostzijde van het nieuwe perceel. Hiermee wordt voorkomen dat er vanaf de dijk zicht is op bebouwing. Verder zal de bebouwing in hoofdlijn aansluiten bij de bestaande hal. Voor die hal is destijds bewust voor de groene kleurstelling gekozen.

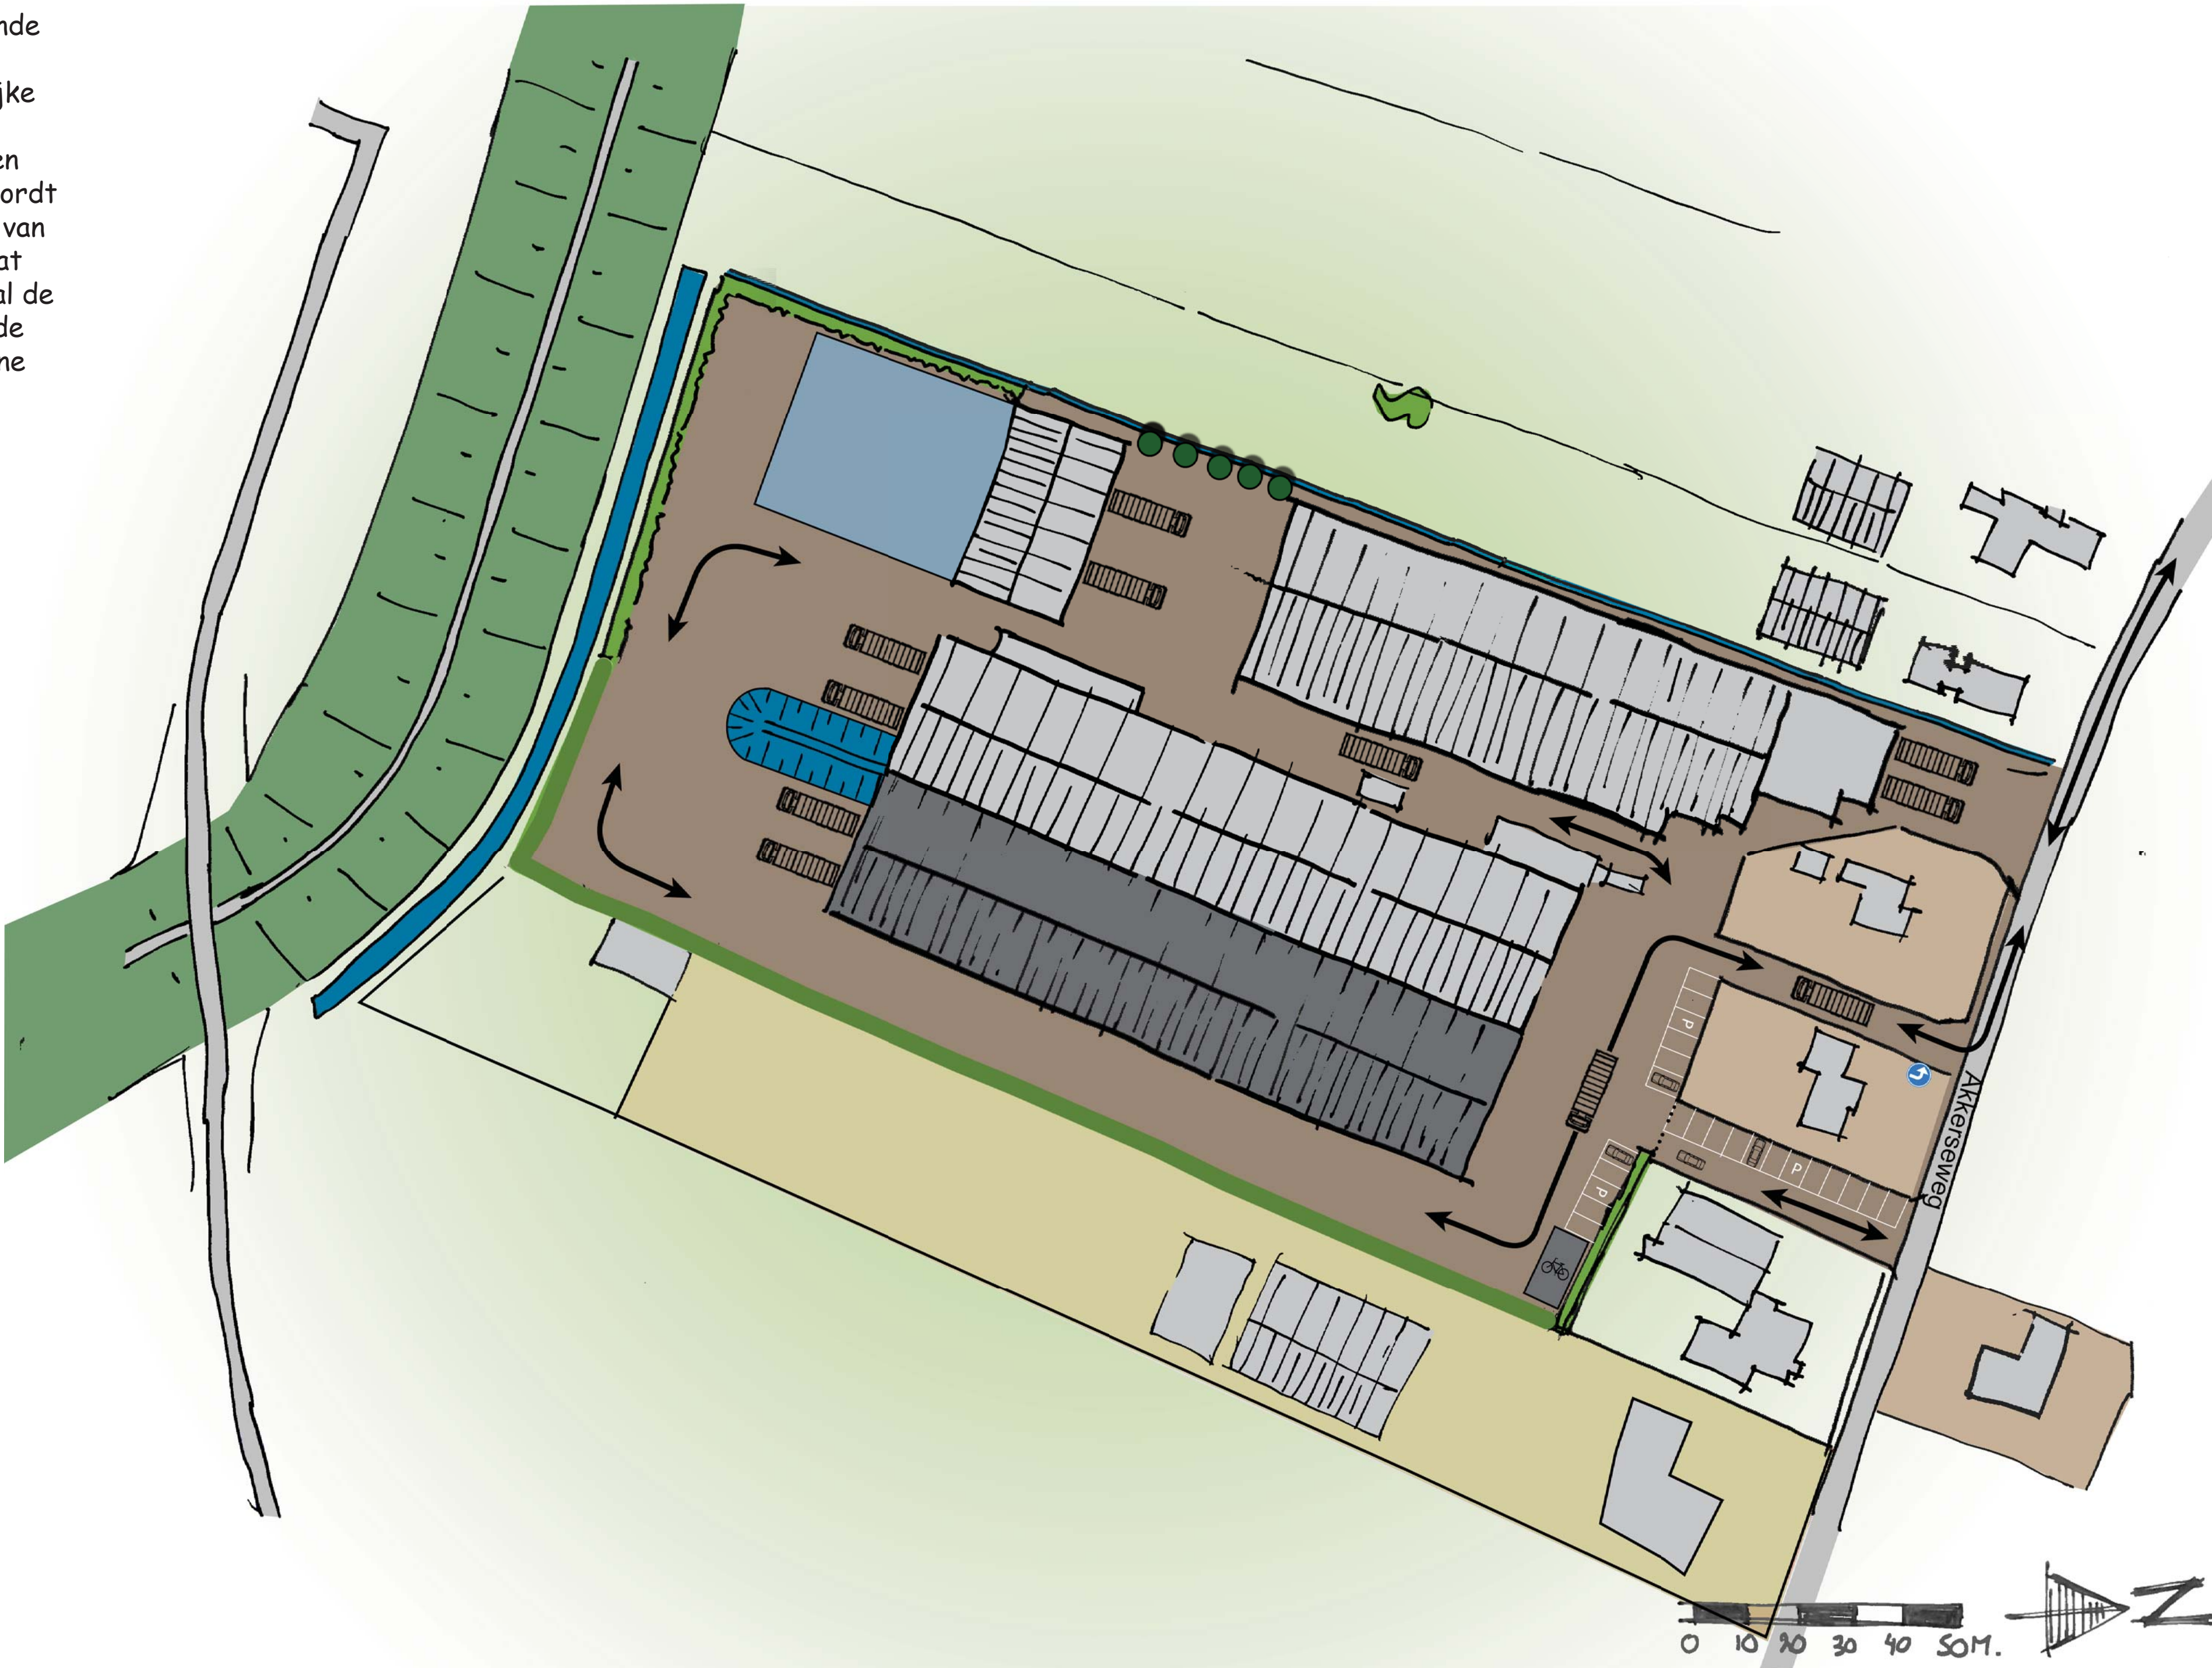

LEGENDA

- Bestaande bebouwing
- Nieuwbouw
- Bestaande beplanting
- Bestaande populieren
- Watergang
- Landschappelijke inpassing
- Zoekgebied waterzuivering
- Locatie vrachtwagens indicatief
- Fietsenstalling

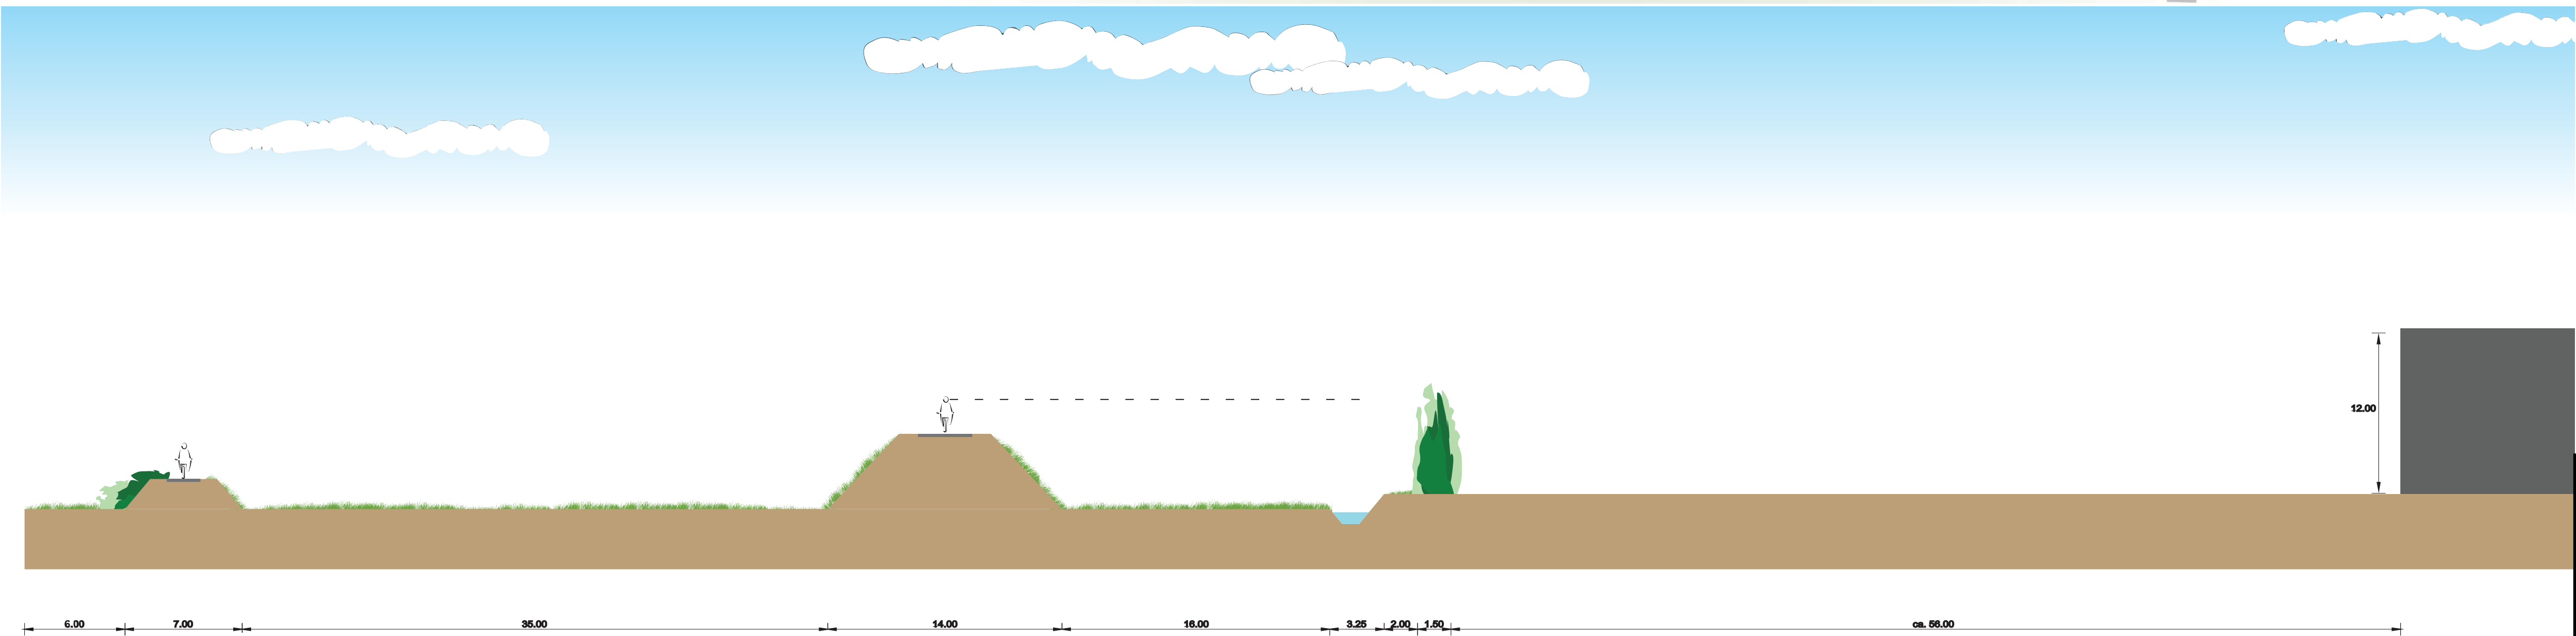

Quiks Quality Potatoes
Schets nieuwe situatie
Formaat A-1
Datum: 09-03-2018
Projectnummer: 954759

Royal HaskoningDHV
Enhancing Society Together