

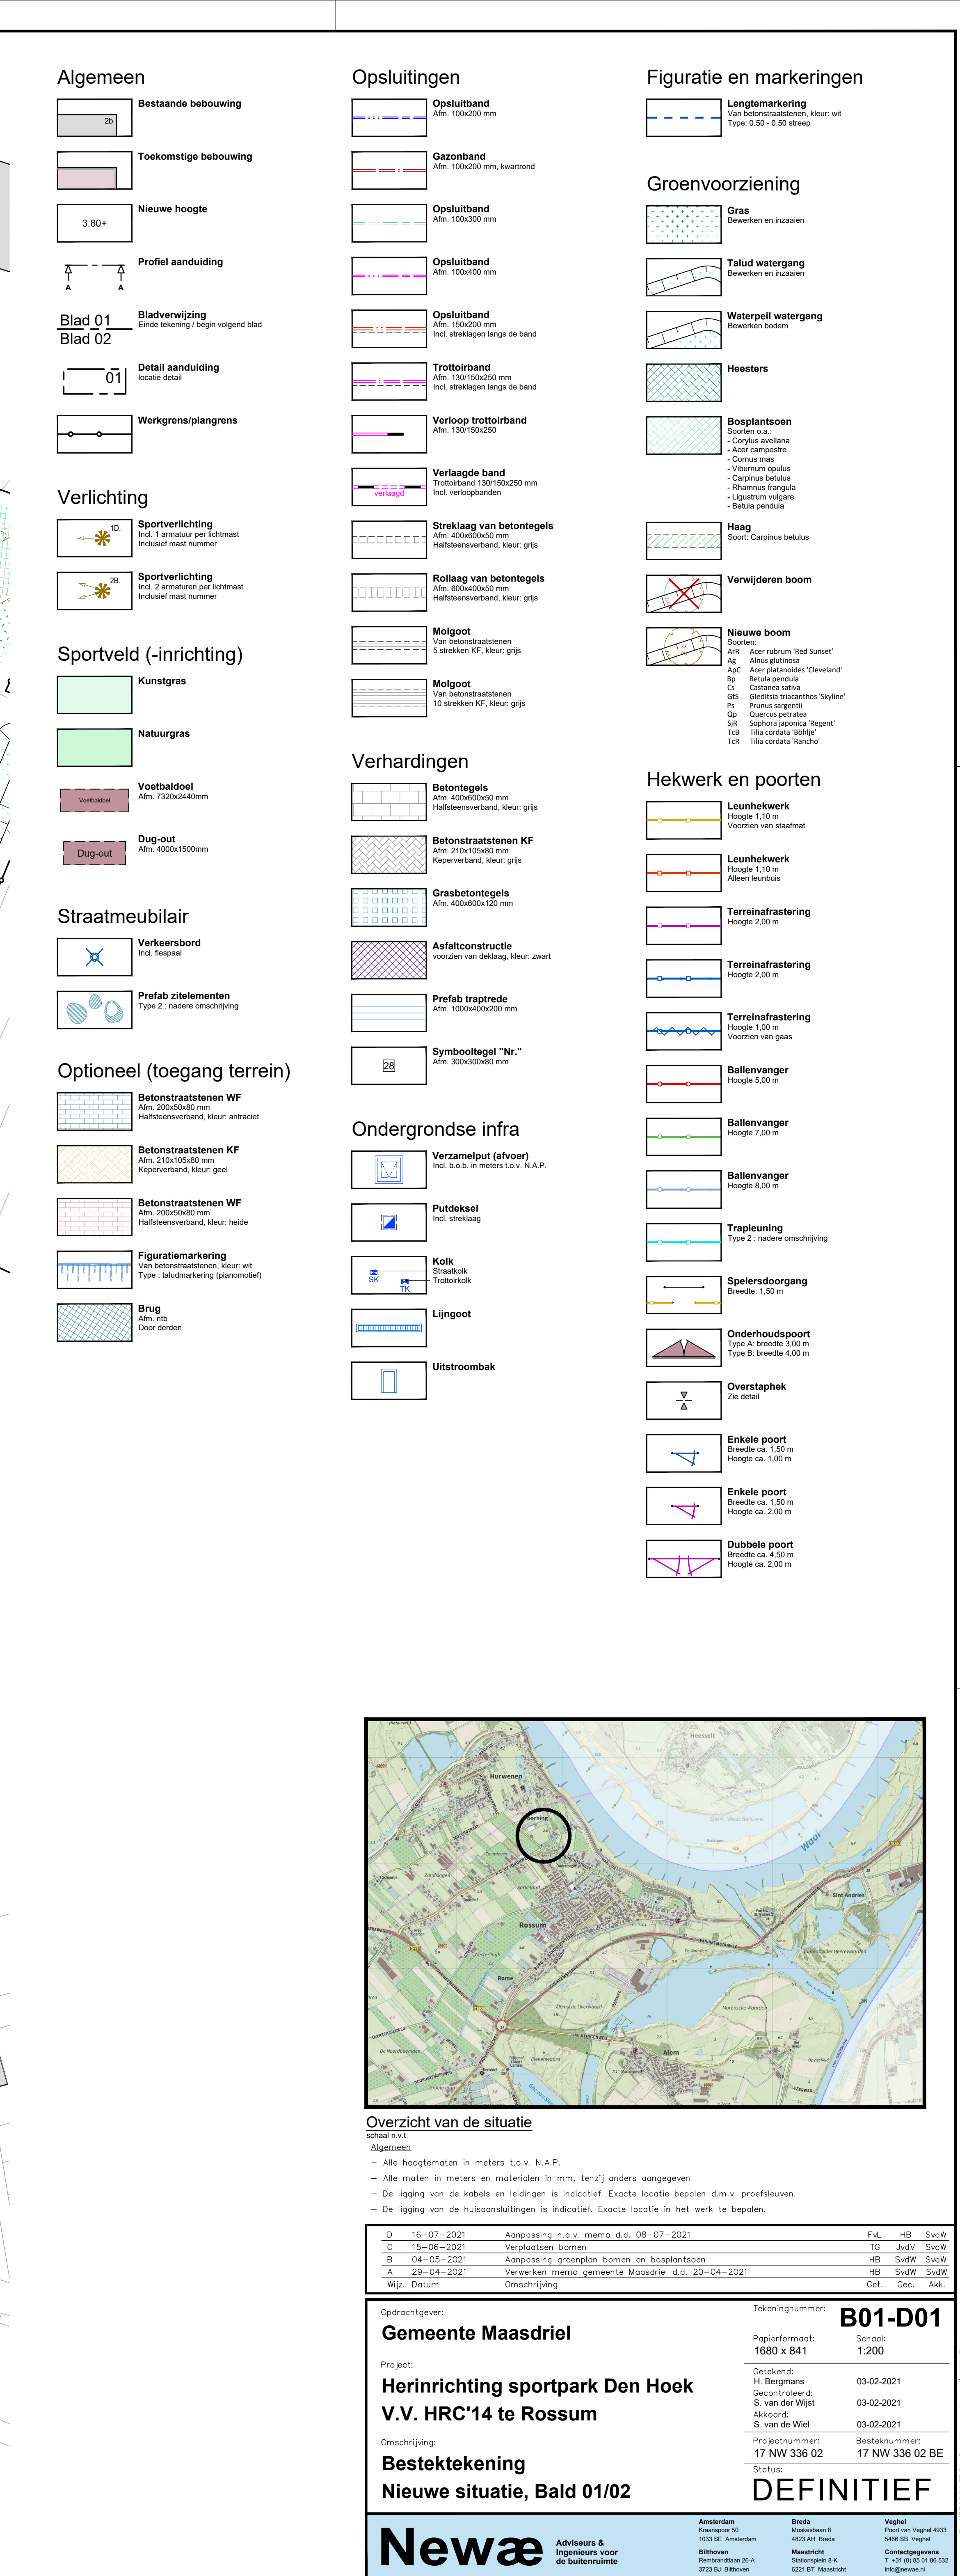


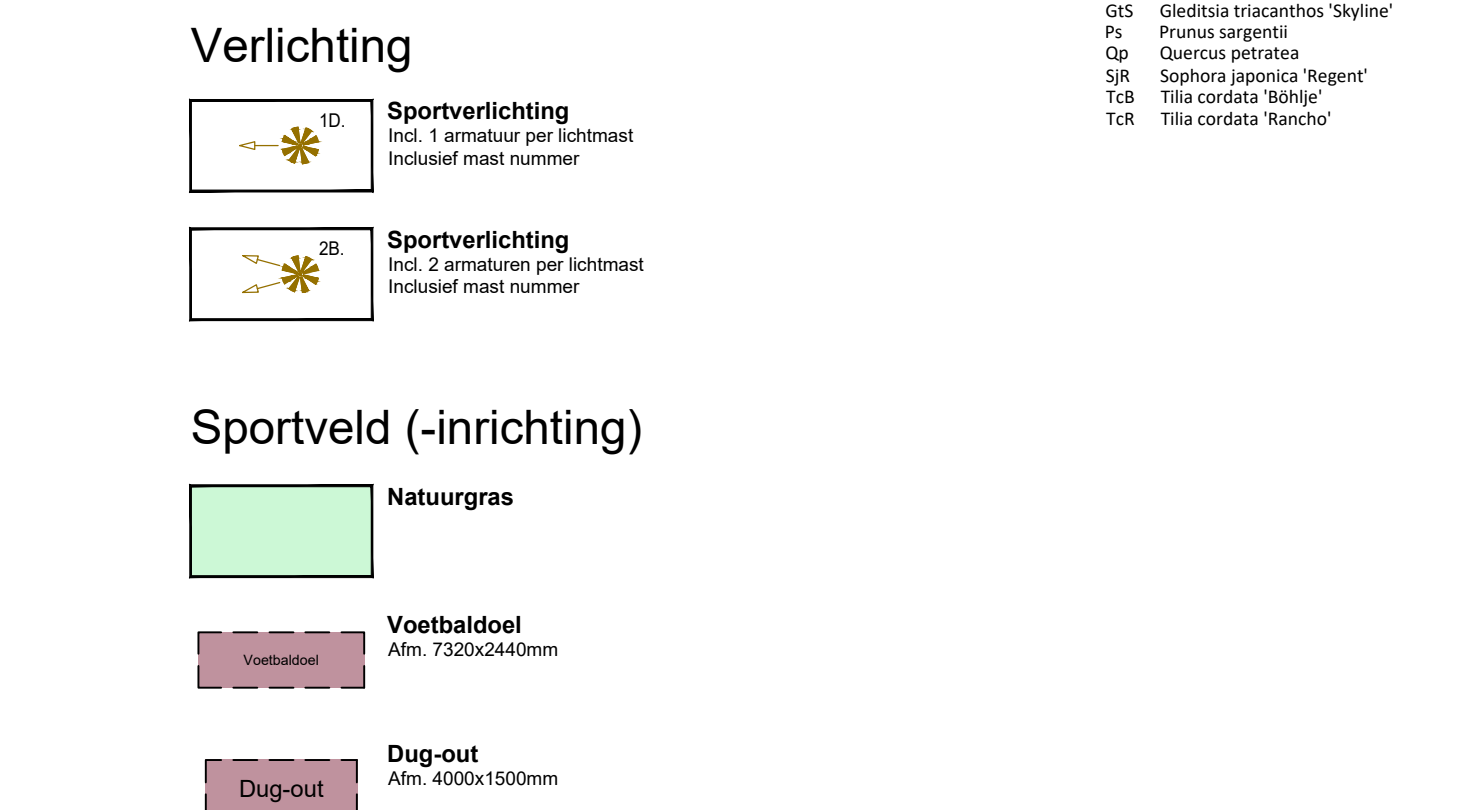

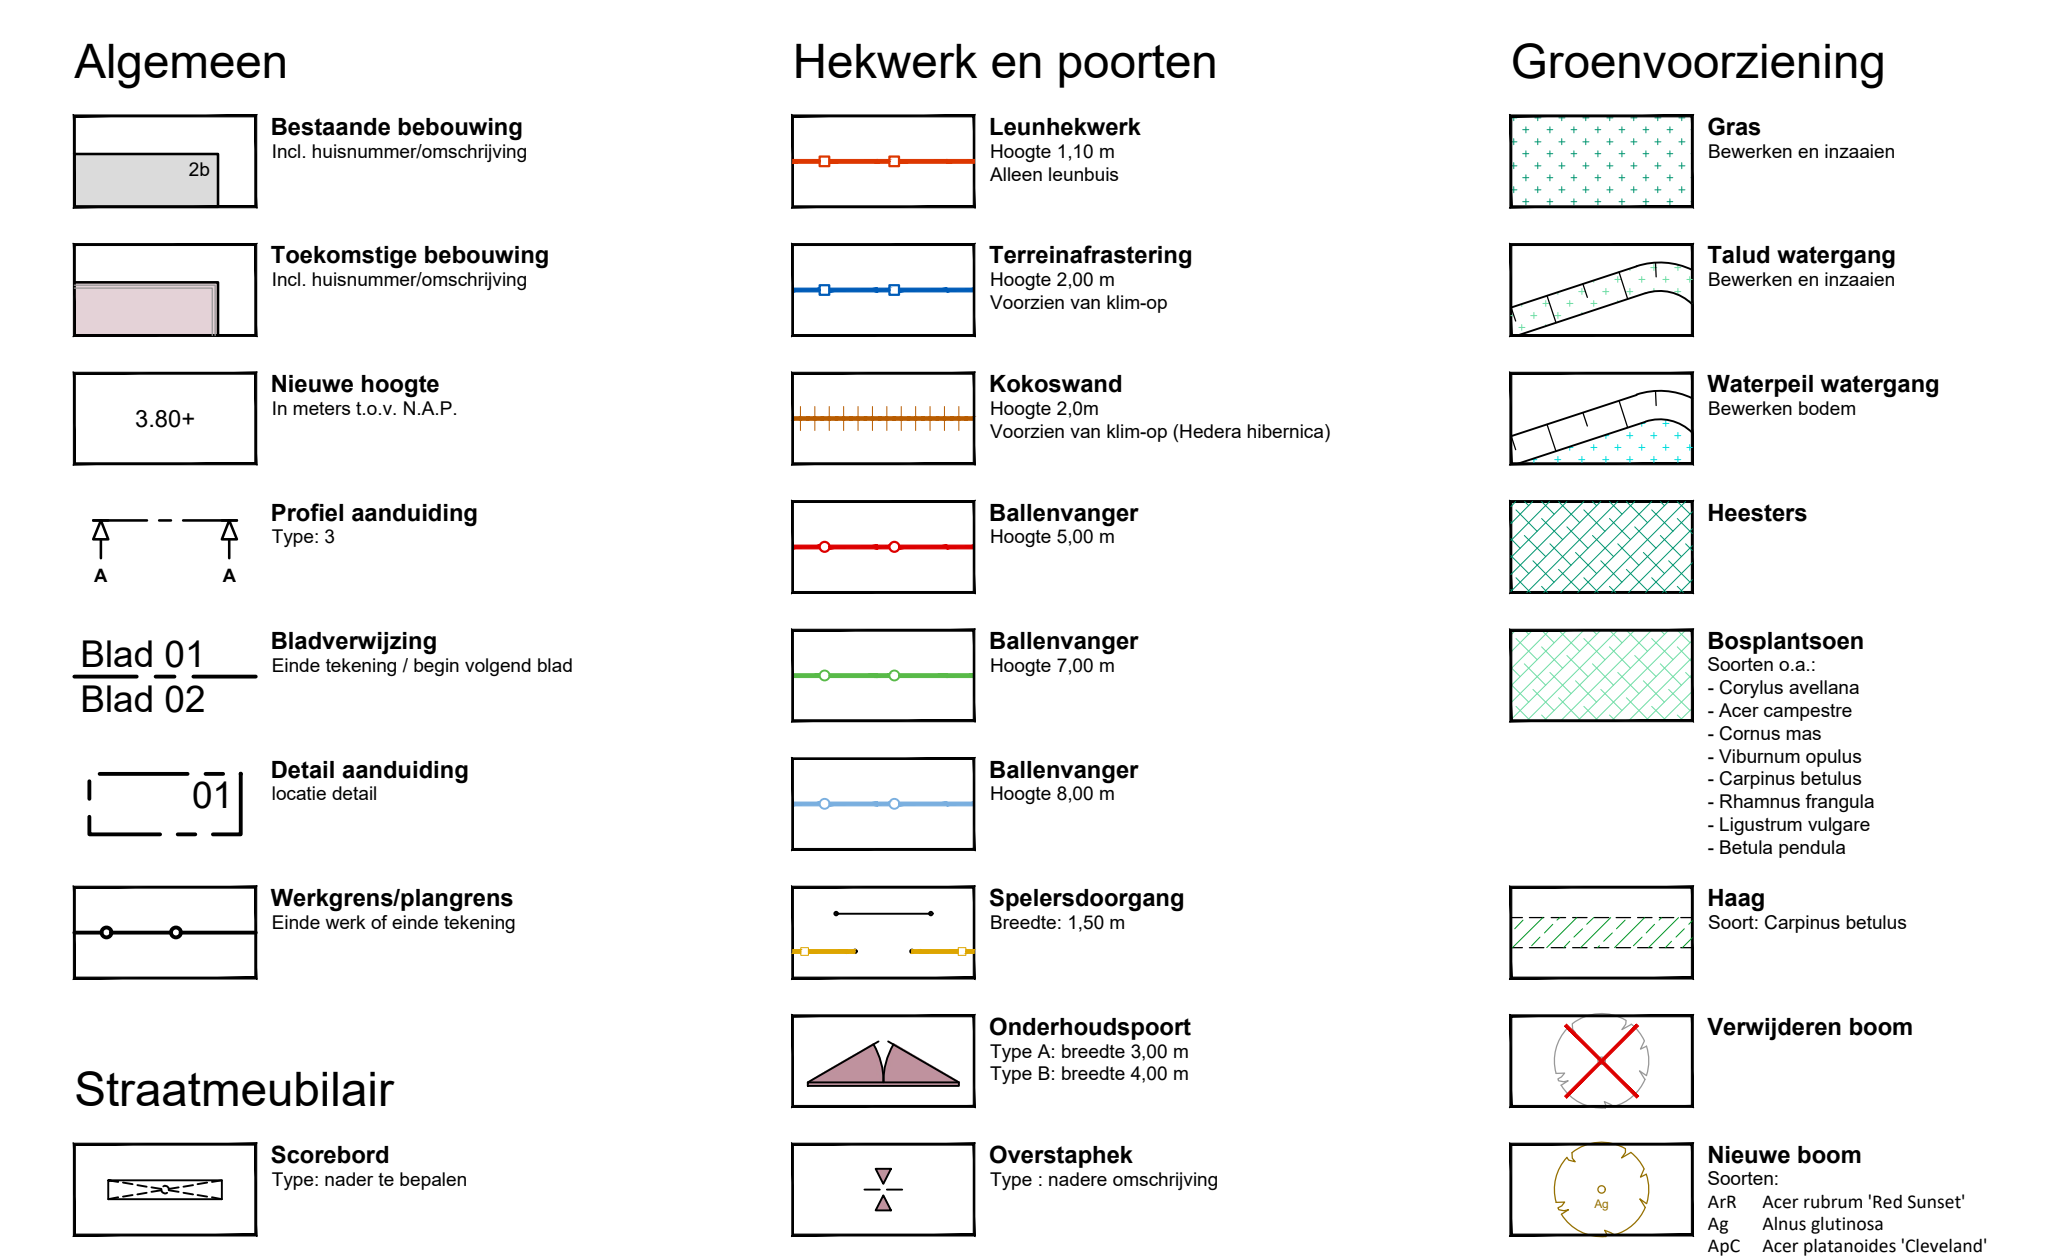

Overzicht van de situatie

- Algemeen
- Alle hoogtematen in meters t.o.v. N.A.P.
 - Alle maten in meters en materialen in mm, tenzij anders aangegeven
 - De ligging van de kabels en leidingen is indicatief. Exacte lokatie bepalen d.m.v. proefsteeuwen.
 - De ligging van de huisaansluitingen is indicatief. Exacte lokatie in het werk te bepalen.

D	16-07-2021	Aanpassing n.a.v. memo d.d. 08.07.2021	FvL	HB	SvdW
B	15-06-2021	Verplaatsen bomen	TG	JvdV	SvdW
C	04-05-2021	Aanpassing groenplan bomen en bosplantsoen	HB	SvdW	SvdW
A	29-04-2021	Verwerken memo gemeente Maasdriel d.d. 20-04-2021	HB	SvdW	SvdW
Wiz. Datum		Omschrijving	Get.	Get.	Akk.

Opdrachtgever: Tekeningsnummer: **B01-D02**

Gemeente Maasdriel Papierformaat: 1189 x 594 Schaal: 1: 200

Project:	Herinrichting sportpark Den Hoek	
Getekend:	H. Bergmans	03-02-2021
Gecontroleerd:		

V.V. HRC '14 te Rossum	S. van der Wijst	03-02-2021
	Akkoord:	
	S. van de Wiel	03-02-2021

Omschrijving: **Bestektekening** Projectnummer: 17 NW 336 02 Besteknummer: 17NW33602BE

Nieuwe situatie, Blad 02/02	DEFINITIEF
------------------------------------	-------------------

Amsterdam Kraaienspoot 50 1033 SE Amsterdam	Breda Moskesbaan 8 4823 AH Breda	Veghel Poort van Veghel 4933 5466 SB Veghel
--	---	--

	Ingenieurs voor de buitenruimte	Bilthoven Rembrandtlaan 26-A 3723 BJ Bilthoven	Maasticht Stationsplein 5-K 6221 BT Maasticht	Contactgegevens T +31 (0) 85 01 88 532 info@newaë.nl
	085 01 88 532 www.newaë.nl			

newae.nl