



Herbestemming & hergebruik



Verkenkend bodemonderzoek

Kerkstraat 28 te Kerkdriel

In opdracht van: Van Rooij Bouwontwerp





Verkennd bodemonderzoek

Kerkstraat 28 te Kerkdriel

Projectnummer: 2022-0243

Datum: 25 mei 2023

Versie 2.0

[Redacted]
Adviseur Bodem
[Redacted]
[Redacted]

[Redacted]
Projectleider Bodem (BRL 2000)
[Redacted]
[Redacted]



Inhoud

1	Inleiding.....	4
2	Vooronderzoek.....	6
2.1	Werkwijze.....	6
2.2	Locatiegegevens.....	7
2.3	Historische informatie.....	7
2.4	Geohydrologische gegevens.....	10
3	Uitvoering onderzoek.....	11
3.1	Hypothese.....	11
3.2	Onderzoeksstrategie.....	11
3.3	Uitvoering veldwerk.....	11
3.4	Zintuigelijke waarnemingen.....	11
3.5	Uitvoering laboratoriumonderzoek.....	12
4	Resultaten.....	14
4.1	Analyseresultaten grond.....	14
4.2	Analyseresultaten grondwater.....	15
5	Conclusie.....	16
5.1	Resultaten grond.....	16
5.2	Resultaten grondwater.....	16
5.3	Conclusies en aanbevelingen.....	16
6	Betrouwbaarheid onderzoek.....	17

Bijlagen

- Bijlage 1: Locatiekaart
- Bijlage 2: Situatietekening
- Bijlage 3: Boorprofielen
- Bijlage 4: Toetsingstabellen
- Bijlage 5: Analysecertificaten
- Bijlage 6: Definitie achtergrond, streef en interventiewaarden


1 Inleiding

Van Rooij Bouwontwerp heeft Lycens B.V. opdracht gegeven voor het uitvoeren van onderhavig verkennend bodemonderzoek op de locatie aan de Kerkstraat 28 te Kerkdriel. Voor de ligging van deze locatie wordt verwezen naar bijlage 1, de locatiekaart.

De aanleiding voor het onderzoek is de geplande aanvraag van een omgevingsvergunning, activiteit bouwen.

Het doel van het onderzoek is het bepalen van de bodemkwaliteit op de locatie en daarmee mogelijke verontreinigingen in grond en grondwater te signaleren welke consequenties kunnen hebben voor de geplande aanvraag van een omgevingsvergunning, activiteit bouwen. Hiervoor is de milieu hygiënische kwaliteit van de grond en het grondwater beoordeeld door het verrichten van een aantal boringen en het analyseren van een aantal grond- en grondwatermonsters.

De onderzoekslocatie, met een oppervlakte van circa 480 m² bevindt zich aan de westzijde van het centrum van Kerkdriel. De situering van de onderzoekslocatie wordt weergegeven in onderstaand figuur. Het voornemen bestaat om de locatie te bebouwen met een woonhuis.

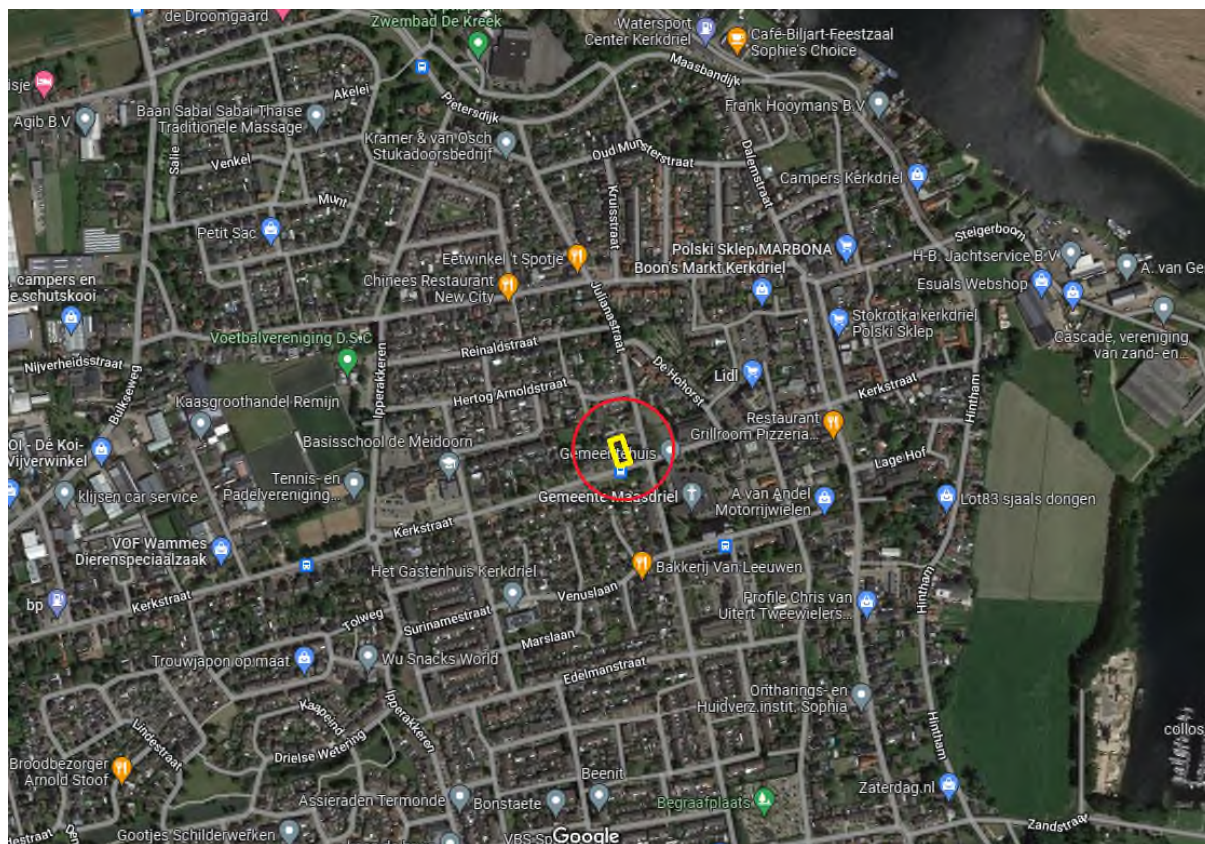

Afbeelding. 1. Situering onderzoekslocatie

Het onderzoek is conform de Nederlandse Norm "Onderzoeksstrategie bij verkennend bodemonderzoek" (NEN5740) uitgevoerd.

Op basis van de door de opdrachtgever beschikbaar gestelde gegevens verklaart Lycens B.V. dat de onderzoekslocatie geen eigendom is van Lycens B.V. of een aan Lycens B.V. gerelateerd bedrijf.

In hoofdstuk 2 worden de resultaten van het vooronderzoek beschreven. De opzet van het onderzoek wordt in hoofdstuk 3 en de verrichte veld- en laboratoriumwerkzaamheden worden in hoofdstuk 4 beschreven. Tot slot worden in hoofdstuk 5 de resultaten en conclusies van het uitgevoerde onderzoek weergegeven en worden aanbevelingen geformuleerd.

Onderhavige rapportage betreft versie 2.0 welke versie 1.0 d.d. 22 december 2022 vervangt. In onderhavige rapportage is een aanpassing gemaakt aan de historische informatie met betrekking tot de voormalige champignonkwekerij. De resultaten en conclusie zijn niet gewijzigd.

2 Vooronderzoek

2.1 Werkwijze

Het vooronderzoek is uitgevoerd conform NEN5725:2017. Conform deze norm bepaald de aanleiding van het onderzoek de minimale onderzoeksaspecten. In onderstaande tabel zijn deze onderzoeksaspecten per aanleiding weergegeven. In onderhavige situatie is sprake van aanleiding A. (Bodemonderzoek).

Tabel 2.1.1: Onderzoeksaspecten in relatie tot aanleiding van het onderzoek

Onderzoeksaspecten			Aanleiding tot vooronderzoek						
			A: Bodemonderzoek	B: Nul-/eindsituatie onderzoek	C: Toepassen grond of baggerspecie	D: Partijkeuring	E: Opstellen bodemkwaliteitskaart	F: Ontgraven of toepassen van grond	G: Tijdelijke uitplaatsing
1	Locatiegegevens	Eigendomssituatie							
		Hoogteligging							
2	Bodemopbouw en geohydrologie	Bodemopbouw							
		Antropogene lagen in de bodem							
		Geohydrologie							
3	Verwachting t.a.v. de bodemkwaliteit	Geval van ernstige bodemverontreiniging?							
		Kwaliteit o.b.v. Bodemkwaliteitskaart							
		O.b.v. uitgevoerde bodemonderzoeken							
4	Gebruik en beïnvloeding van de locatie, verdachte situatie, activiteiten, ongewoon voorval	Voormalig							
		Huidig							
		Toekomst							
		Asbestverdacht?							
5	Terreinverkenning								

 Optioneel

 Verplicht

Het doel van het vooronderzoek is om op basis van minimaal de verplichte aspecten in tabel 2.1 inzicht te verkrijgen in de bodemopbouw, het (historische) gebruik van de locatie, de aanwezigheid van potentieel bodembedreigende activiteiten c.q. situaties en de mogelijke aanwezigheid van bodemverontreiniging.

2.2 Locatiegegevens

In onderstaande tabel 2.2 zijn de algemene locatiegegevens weergegeven.

Tabel 2.2: Locatiegegevens

Locatie	Kerkstraat 28 te Kerkdriel		
Ligging locatie	Westzijde van het centrum van Kerdriel		
Kadastrale gegevens	Kadastrale gemeente Maasdriel, Sectie R, Nummer 723		
Oppervlakte onderzoekslocatie	Circa 480 m²		
Topografische aanduiding (X,Y)	151.507, 420.314		
Datum locatie inspectie	15-11-2022		
Naam inspecteur	[REDACTED]		
Algemene waarnemingen inspectie	Geen bijzonderheden		
Risicoplaatsen (chemische verontreiniging)	Ja, voormalige champignonkwekerij en boomgaard		
Risicoplaatsen (asbestverontreiniging)	Nee	Druppelzones	Nee
Waargenomen verhardingen	Grotendeels onverharde tuin, deels bestraat met tegels en klinkers		
Gebruik locatie: voormalig	Boomgaard		
huidig	Tuin met fruitbomen		
toekomstig	Woonhuis met tuin		
Opdrachtgever	Van Rooij Bouwontwerp		
Overige belanghebbenden	Initiatiefnemers		

2.3 Historische informatie


Onderstaand is een overzicht gegeven van de geraadpleegde bronnen. Er is van uitgegaan dat de geleverde informatie juist en volledig is. Lycens B.V. is niet aansprakelijk voor onjuiste of onvolledige informatie die door derden is verstrekt.

Bron:

- Omgevingsdienst/ Gemeente Maasdriel
- Opdrachtgever: Van Rooij Bouwontwerp
- Provincie (website bodeminformatie)
- www.bodemloket.nl
- <https://bagviewer.kadaster.nl>
- www.topotijdreis.nl
- <https://topokaartnederland.nl/>
- <https://www.atlasleefomgeving.nl/kaarten>
- www.BROloket.nl
- www.grondwatertools.nl

Historisch beeldmateriaal

Voor het historisch onderzoek zijn de topografische kaarten van 1890 tot op heden bestudeerd. In onderstaande afbeeldingen zijn van de jaartallen 1910, 1940, 1960 en 1990 kaartuitsneden weergegeven (opvolgend).

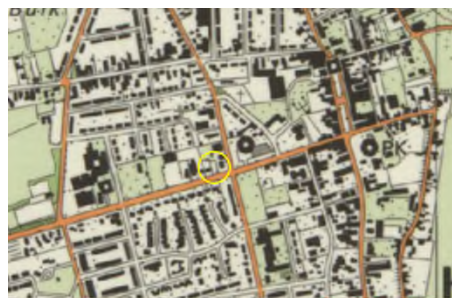

Uit oude kaarten blijkt dat de locatie begin vorige eeuw tot circa de jaren '40 in gebruik was als onderdeel van een boomgaard. De bebouwing op het perceel is gebouwd in 1942. Ten noorden van de onderzoekslocatie is in het verleden een champignonkwekerij met vier cellen aanwezig geweest. Het is onbekend wanneer deze activiteiten zijn beëindigd. De huidige bebouwing is voor zover bekend altijd in gebruik geweest als woonhuis.

Voor zover bekend hebben er geen ophogingen plaatsgevonden en zijn er geen sloten gedempt.

Informatie Provincie/Omgevingsdienst/ Gemeente Maasdriel

Uit de bestudeerde digitale informatie blijkt dat er, voor zover bekend, op of in de directe omgeving van de onderzoekslocatie de volgende bodembedreigende activiteiten plaatsgevonden, dit betreft:

- Boomgaard;
- Champignonkwekerij;
- Ondergrondse brandstoftank
- Ondergrondse hbo-tank

Uit gegevens van de gemeente Maasdriel blijkt dat 1 van de ondergrondse tank is afgevuld met zand in 1994. De ligging van de tank is niet bekend. Met betrekking tot dat de andere ondergrondse tank zijn geen gegevens bekend. Het is niet bekend of mogelijk dezelfde tank wordt bedoeld.

Uit gegevens van omgevingsdienst Rivierenland blijkt dat ten noorden van de onderzoekslocatie een champignonkwekerij aanwezig is geweest. In de onderstaande afbeelding is de globale locatie van de voormalige champignonkwekerij weergegeven. Op basis van de geleverde tekeningen blijkt dat de voormalige champignonkwekerij zich circa 20 meter ten noorden van de onderzoekslocatie bevindt. Gezien de afstand tot de onderzoekslocatie en het kleinschalige karakter van de voormalige champignonkwekerij wordt verwacht dat deze geen negatieve invloed heeft gehad op de milieuhygiënische bodemkwaliteit binnen de onderzoekslocatie. Aanvullend onderzoek naar de voormalige champignonkwekerij wordt om deze reden niet noodzakelijk geacht.



Afbeelding. 2. Locatie voormalige champignonkwekerij (blauwe stippellijn) en onderzoekslocatie (blauwe lijn)

Beschikbare onderzoeksrapporten

Voor zover bekend, is ter plaatse van de onderzoekslocatie en de directe omgeving niet eerder een bodemonderzoek uitgevoerd.

Conclusie

De locatie wordt als onverdacht beschouwd met als aanvulling een analyses op OCB's (Organochloorbestrijdingsmiddelen) omdat deze locatie in het verleden onderdeel uitmaakte van een perceel dat in gebruik was als boomgaard. De onderzoeksstrategie is weergegeven in hoofdstuk 3. De tanklocatie (cq. tanklocaties) dient als verdacht beschouwd te worden. De ligging van de tank(s) is echter niet bekend. Onderzoek ter plaatse van de tank(s) is om die reden niet mogelijk. Een verkennend onderzoek asbest conform NEN5707 wordt vooralsnog niet noodzakelijk geacht.

2.4 Geohydrologische gegevens

De onderstaande (hydro)geologische beschrijving zijn afkomstig uit de Basis Registratie Ondergrond (BRO) van het gegevens afkomstig:

De toplaag van de bodem bestaat uit een afwisseling van zandige klei met middelfijn zand. Vervolgens is sprake van (middel)grove zandlagen.

De regionale stromingsrichting van het grondwater is in zuidoostelijke richting. Lokaal kan de stromingsrichting afwijken. De locatie bevindt zich voor zover bekend niet in een grondwaterbeschermingsgebied.

3 Uitvoering onderzoek

3.1 Hypothese

In het kader van de NEN5740 zijn hypothesen gesteld over het karakter van de deellocatie(s) binnen de onderzoekslocatie. De hypothesen vormen het uitgangspunt van de gevolgde onderzoeksstrategieën tijdens dit onderzoek.

3.2 Onderzoeksstrategie

Op basis van de gestelde hypothese worden de deellocaties onderzocht conform de bijbehorende strategie en met in achtneming van de oppervlaktes. Hieronder wordt op basis van de gestelde hypothese en de bijbehorende oppervlakte de onderzoeksstrategie weergegeven.

Tabel 3.2: onderzoeksstrategie per deellocaties

Deellocatie	Hypothese	Strategie	Oppervlakte (m ²)	Peilbuizen	Boringen Diep	Boringen Ondiep	Gaten 30x30x50 cm
Onverdacht terreindeel	Onverdacht, waarbij de toplaag aanvullend op bestrijdingsmiddelen wordt onderzocht	ONV-NL	480	1	1	2	0

De posities van de onderzoekpunten zijn op de tekening in bijlage 2 weergegeven.

3.3 Uitvoering veldwerk

Het veldwerk en de maaiveldinspectie zijn uitgevoerd op 15 november 2022 door de heer [REDACTED] van Lycens B.V.. Het veldwerk is uitgevoerd conform tabel 3.2.

Het doorpompen van de geplaatste peilbuis heeft plaatsgevonden op 15 november 2022 door de heer [REDACTED] en voor bemonstering conform NEN5744:2011 op 25 november 2022 door de heer [REDACTED] van Lycens B.V.

De veldwerkzaamheden zijn onder certificaat (K46918/12) uitgevoerd conform de BRL SIKB 2000: 'veldwerk bij milieuhygiënisch bodemonderzoek' en de daarbij behorende protocollen.

3.4 Zintuigelijke waarnemingen

Maaiveld

Tijdens de locatie inspectie zijn op het maaiveld geen asbestverdachte materialen of overige bijzonderheden met betrekking tot eventuele bodemverontreiniging waargenomen.

Bodem

Het vrijkomende materiaal is zintuiglijk beoordeeld op samenstelling, geur, kleur en overige bijzonderheden die duiden op een mogelijke bodemverontreiniging. De uitgetekende bodemprofielen zijn opgenomen in bijlage 3. Uit de boorstaten blijkt dat de bodem tot circa 0,5 m-mv bestaat uit matig zandig humeus klei, van 0,5 tot 2,0 uit zwak zandig klei, van 2,0 tot 3,0 m-mv uit matig kleiig zand, van 3,0 tot 3,75 m-mv uit sterk zandig klei en van 3,75 tot 5,0 m-mv uit matig grof zand. Hieronder worden de zintuiglijke waarnemingen weergegeven.

Tabel 3.4: Zintuiglijke waarnemingen

Deellocatie	Boring	Diepte boring (m -mv)	Traject (m -mv)	Grondsoort	Waargenomen bijzonderheden
Onverdacht terreindeel	04	0,50	0,00 - 0,50	Zand	Sporen baksteen

In het veld is vastgesteld dat eenduidig sprake is van baksteen dat niet vermengd is met andersoortig puin. Ten aanzien van asbest is het materiaal om die reden als onverdacht aan te merken.

3.5 Uitvoering laboratoriumonderzoek

Bij de uitvoering van het laboratoriumonderzoek is de gehanteerde onderzoeksstrategie in de NEN5740 als leidraad gebruikt. Het onderzoek is uitgevoerd door het laboratorium "Eurofins Analytico B.V." te Barneveld dat geaccrediteerd is volgens de AS3000.

Voor het inschatten van de risico's van eventueel aanwezige verontreinigingen zijn de analyseresultaten (meetwaarden) van het laboratorium gestandaardiseerd (GSSD) en vervolgens getoetst aan de streef-, achtergrond- en interventiewaarden bodemsanering (bijlage 6). Het toets resultaat wordt weergegeven als index en geeft de verhouding weer tussen het gemeten gehalte en de streef-, achtergrond- en interventiewaarden.

Voor de beoordeling van de kwaliteit van de grond en het grondwater zijn mengmonsters van de boven- en ondergrond en grondwatermonster(s) chemisch-analytisch onderzocht op het standaardpakket).

In de onderstaande tabellen zijn de monstercodering, de mengmonstersamenstelling en het doel van de grond(meng)monsters en de watermonsters weergegeven. De grondwaterstand kan echter afhankelijk van seizoen en positie op de locatie variëren.

Tabel 3.5.1: Samenstelling van de (meng)monsters

Deellocatie	Analyse-monster	Traject (m -mv)	Deelmonsters	Motivatatie en analyses
Onverdacht terreindeel	MM BG	0,00 - 0,50	04-2	Sporen baksteen, standaardpakket grond
	MM OG	0,50 - 2,00	01-4, 01-5, 01-6, 02-3, 02-4	Visueel schoon, standaardpakket grond
	MM TL	0,00 - 0,30	01-OCB, 02-1, 03-1	Visueel schoon, OCB

Opgemerkt dient te worden dat de zintuiglijk schone bovengrond niet onderzocht is aangezien het niet toegestaan is om zintuiglijk schone monsters te mengen met zintuiglijk verontreinigde monsters. Aangenomen wordt dat de kwaliteit van de zintuiglijk schone grond vergelijkbaar of zelfs beter is dan de kwaliteit van de zintuiglijk verontreinigde bovengrond.

Tabel 3.5.2: gemeten grondwatergegevens

Deellocatie	Watermonster	Filterdiepte (m -mv)	Grondwaterstand (m -mv)	Troebelheid (NTU)	pH (-)	EC (μS/cm)	Waargenomen bijzonderheden
Onverdacht terreindeel	01-1-1	4,00 - 5,00	3,05	42,2	6,7	922	-

>10# : de gemeten troebelheid is hoger dan 10 NTU. Tijdens monsternamen is vastgesteld dat het maximale onttrekkingsdebiet 500 ml/min bedroeg, de verlaging van het waterniveau in de peilbuis niet meer dan 50 centimeter bedroeg en het filterdeel niet belucht is. Tevens was tijdens de bemonstering sprake van een constante EGV. Aangezien aan de eisen uit de NEN5744:2011 is voldaan, is ondanks de hoger gemeten NTU overgegaan tot bemonstering. De gemeten troebelheid wordt niet van invloed geacht op de analyseresultaten

4 Resultaten

In bijlage 4 zijn de analyseresultaten getoetst aan de streef-, achtergrond- en interventiewaarden. De laboratoriumrapporten zijn opgenomen in bijlage 5.

4.1 Analyseresultaten grond

Tabel 4.1 geeft een volledig overzicht van de interpretatie van de analyseresultaten van de grond(meng)-monsters. Indien er gestandaardiseerde gehalten zijn aangetoond groter dan de achtergrondwaarde, zijn tevens de meetwaarden vermeld in milligram per kilogram droge stof (mg/kg ds). Naast de meetwaarde is tevens het gestandaardiseerde gehalte (GSSD) en de index weergegeven. De niet weergegeven parameters overschrijden de achtergrondwaarde niet.

Tabel 4.1: Interpretatie van de analyseresultaten van de grond(meng)monsters

Deellocatie	Analyse-monster	Monsterconclusie	>AW	Meetwaarde	GSSD	Index
Onverdacht terreindeel	MM BG	Voldoet aan Achtergrondwaarde	Barium	64	171	
			Lood	<u>37</u>	<u>55</u>	0,01
			Zink	<u>81</u>	<u>162</u>	0,04
	MM OG	Voldoet aan Achtergrondwaarde	Barium	130	187	
			Nikkel	<u>27</u>	<u>37</u>	0,03
	MM TL	Voldoet aan Achtergrondwaarde	Geen parameters verhoogd gemeten			≤0

- : niet bepaald

≤0 : kleiner dan of gelijk aan de achtergrondwaarde

≥0<0,5 : groter dan de achtergrondwaarde, kleiner dan ½(achtergrondwaarde+interventiewaarde)

≥0,5<1 : gelijk aan of groter dan ½(achtergrondwaarde+interventiewaarde)

≥1 : gelijk aan of groter dan de interventiewaarde

* : de normwaarden voor barium zijn tijdelijk buiten werking gesteld, met uitzondering van duidelijk antropogene verontreinigingen

Bespreking resultaten

Uit de analyseresultaten van de grond blijkt dat de in de bovengrond en de ondergrond licht verhoogde gehalten zijn aangetoond met zware metalen. De overige onderzochte parameter zijn niet in verhoogde mate aangetoond. In de toplaag zijn bestrijdingsmiddelen niet verhoogd gemeten.

4.2 Analyseresultaten grondwater

Tabel 4.2 geeft een overzicht van de peilbuisspecificaties en de analyseresultaten van het grondwatermonster. Indien er concentraties zijn gemeten hoger dan de streefwaarde, dan zijn de betreffende parameters en concentraties vermeld in microgram per liter ($\mu\text{g/l}$). Tevens zijn de index en de monsterconclusie weergegeven.

Tabel 4.2: Interpretatie van de analyseresultaten van het grondwatermonster

Deellocatie	Watermonster	Filterdiepte (m -mv)	Monsterconclusie	Parameter	Meetwaarde	GSSD	Index
Onverdacht terreindeel	01-1-1	4,00 - 5,00	Overschrijding Streefwaarde	Barium	260	260	0,37

- : niet onderzocht

≤ 0 : kleiner dan of gelijk aan de streefwaarde

$>0 \leq 0,5$: groter dan de streefwaarde, gelijk aan of kleiner dan $\frac{1}{2}(\text{streefwaarde} + \text{interventiewaarde})$

$>0,5 < 1$: groter dan $\frac{1}{2}(\text{streefwaarde} + \text{interventiewaarde})$

≥ 1 : gelijk aan of groter dan de interventiewaarde

Bespreking resultaten

Uit de analyseresultaten van het grondwater blijkt dat barium in licht verhoogde mate is aangetoond. Aangezien met betrekking tot de aangetoonde verhoogde concentratie geen antropogene bron bekend is, is barium vermoedelijk van nature in een verhoogde concentratie in het grondwater aanwezig.

5 Conclusie

In opdracht van Van Rooij Bouwontwerp heeft Lycens B.V. een verkennend bodemonderzoek uitgevoerd op de locatie aan de Kerkstraat 28 te Kerkdriel.

De aanleiding voor het onderzoek is de geplande aanvraag van een omgevingsvergunning, activiteit bouwen.

Het doel van het onderzoek is het bepalen van de bodemkwaliteit op de locatie en daarmee mogelijke verontreinigingen in grond en grondwater te signaleren welke consequenties kunnen hebben voor de geplande aanvraag van een omgevingsvergunning, activiteit bouwen. Hiervoor is de milieu hygiënische kwaliteit van de grond en het grondwater beoordeeld door het verrichten van een aantal boringen en het analyseren van een aantal grond- en grondwatermonsters.

Op grond van de beschikbare gegevens (resultaten vooronderzoek, zintuiglijke waarnemingen gedaan tijdens het veldwerk en de analyseresultaten) kan het volgende worden geconcludeerd:

5.1 Resultaten grond

Uit de analyseresultaten van de grond blijkt dat de in de bovengrond en de ondergrond licht verhoogde gehalten zijn aangetoond met zware metalen. De overige onderzochte parameter zijn niet in verhoogde mate aangetoond. In de toplaag van de bodem zijn bestrijdingsmiddelen niet verhoogd gemeten.

5.2 Resultaten grondwater

Uit de analyseresultaten van het grondwater blijkt dat barium in licht verhoogde mate is aangetoond. Aangezien met betrekking tot de aangetoonde verhoogde concentratie geen antropogene bron bekend is, is barium vermoedelijk van nature in een verhoogde concentratie in het grondwater aanwezig.

5.3 Conclusies en aanbevelingen

De opzet van het uitgevoerde onderzoek heeft geleid tot een goed beeld van de bodemkwaliteit ter plaatse van de onderzoekslocatie.

Op basis van de onderzoeksresultaten bestaat ten aanzien van de chemische kwaliteit van de grond en het grondwater ons inziens geen belemmering tegen de geplande aanvraag van een omgevingsvergunning, activiteit bouwen.

De gestelde hypothese "Onverdacht" dient te worden verworpen doordat lichte verontreinigingen met zware metalen zijn aangetoond in de grond en het grondwater. De gevolgde onderzoeksstrategie geeft echter een representatief beeld van de milieuhygiënische kwaliteit van de bodem ter plaatse van de locatie. Het voormalige gebruik van boomgaard en champignonkwekerij heeft niet geleid tot een verontreiniging met OCB's.

6 Betrouwbaarheid onderzoek


Het onderhavige onderzoek is op zorgvuldige wijze verricht volgens de algemeen gebruikelijke inzichten en methoden. Lycens B.V. streeft bij elk bodemonderzoek naar een optimale representativiteit.

Het onderzoek is geheel conform de genoemde normen in dit rapport uitgevoerd.

Hoewel voldaan wordt aan de wettelijke verplichtingen, is onderhavig onderzoek gebaseerd op het verrichten van een beperkt aantal boringen en het nemen en analyseren van een beperkt aantal monsters. Hierdoor blijft het mogelijk dat plaatselijke afwijkingen in de samenstelling van grond en/of grondwater aanwezig zijn welke tijdens het onderzoek niet naar voren zijn gekomen. Lycens B.V. is niet aansprakelijk voor hieruit voortvloeiende schade of gevolgen van welke aard ook.


Hierbij wordt er tevens op gewezen dat het uitgevoerde bodemonderzoek een momentopname is. Beïnvloeding van grond- en grondwaterkwaliteit zal ook plaats kunnen vinden na uitvoering van dit onderzoek (bijvoorbeeld door bouwrijp maken of aanvoer van grond van elders). Naarmate er een langere tijd is verlopen na uitvoering van het onderzoek, dient meer voorzichtigheid/voorbewoud te worden betracht bij het gebruik van de onderzoeksresultaten.

Bijlage 1. Locatie kaart

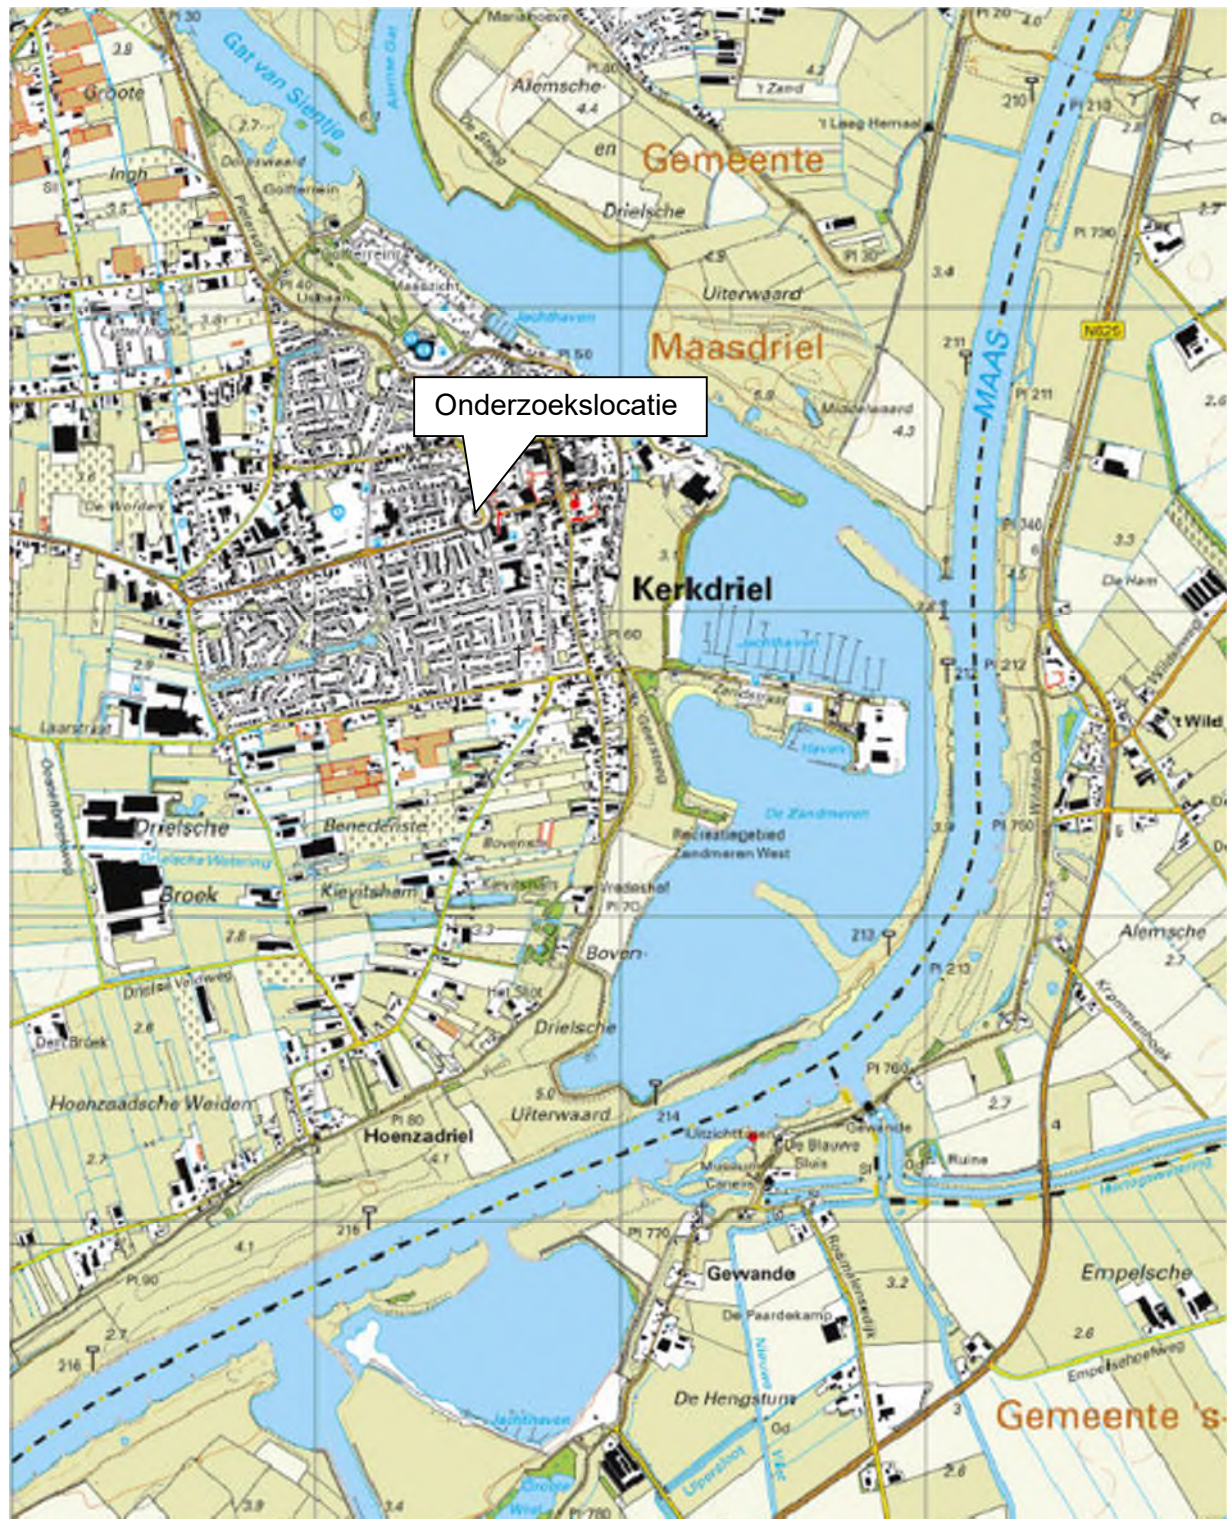

Onderdeel : Locatiekaart
 Schaal : 1:25.000 (Bron: Topografische kaart van Nederland)
 Projectnummer : 2022-0243

Bijlage 2. Situatietekening

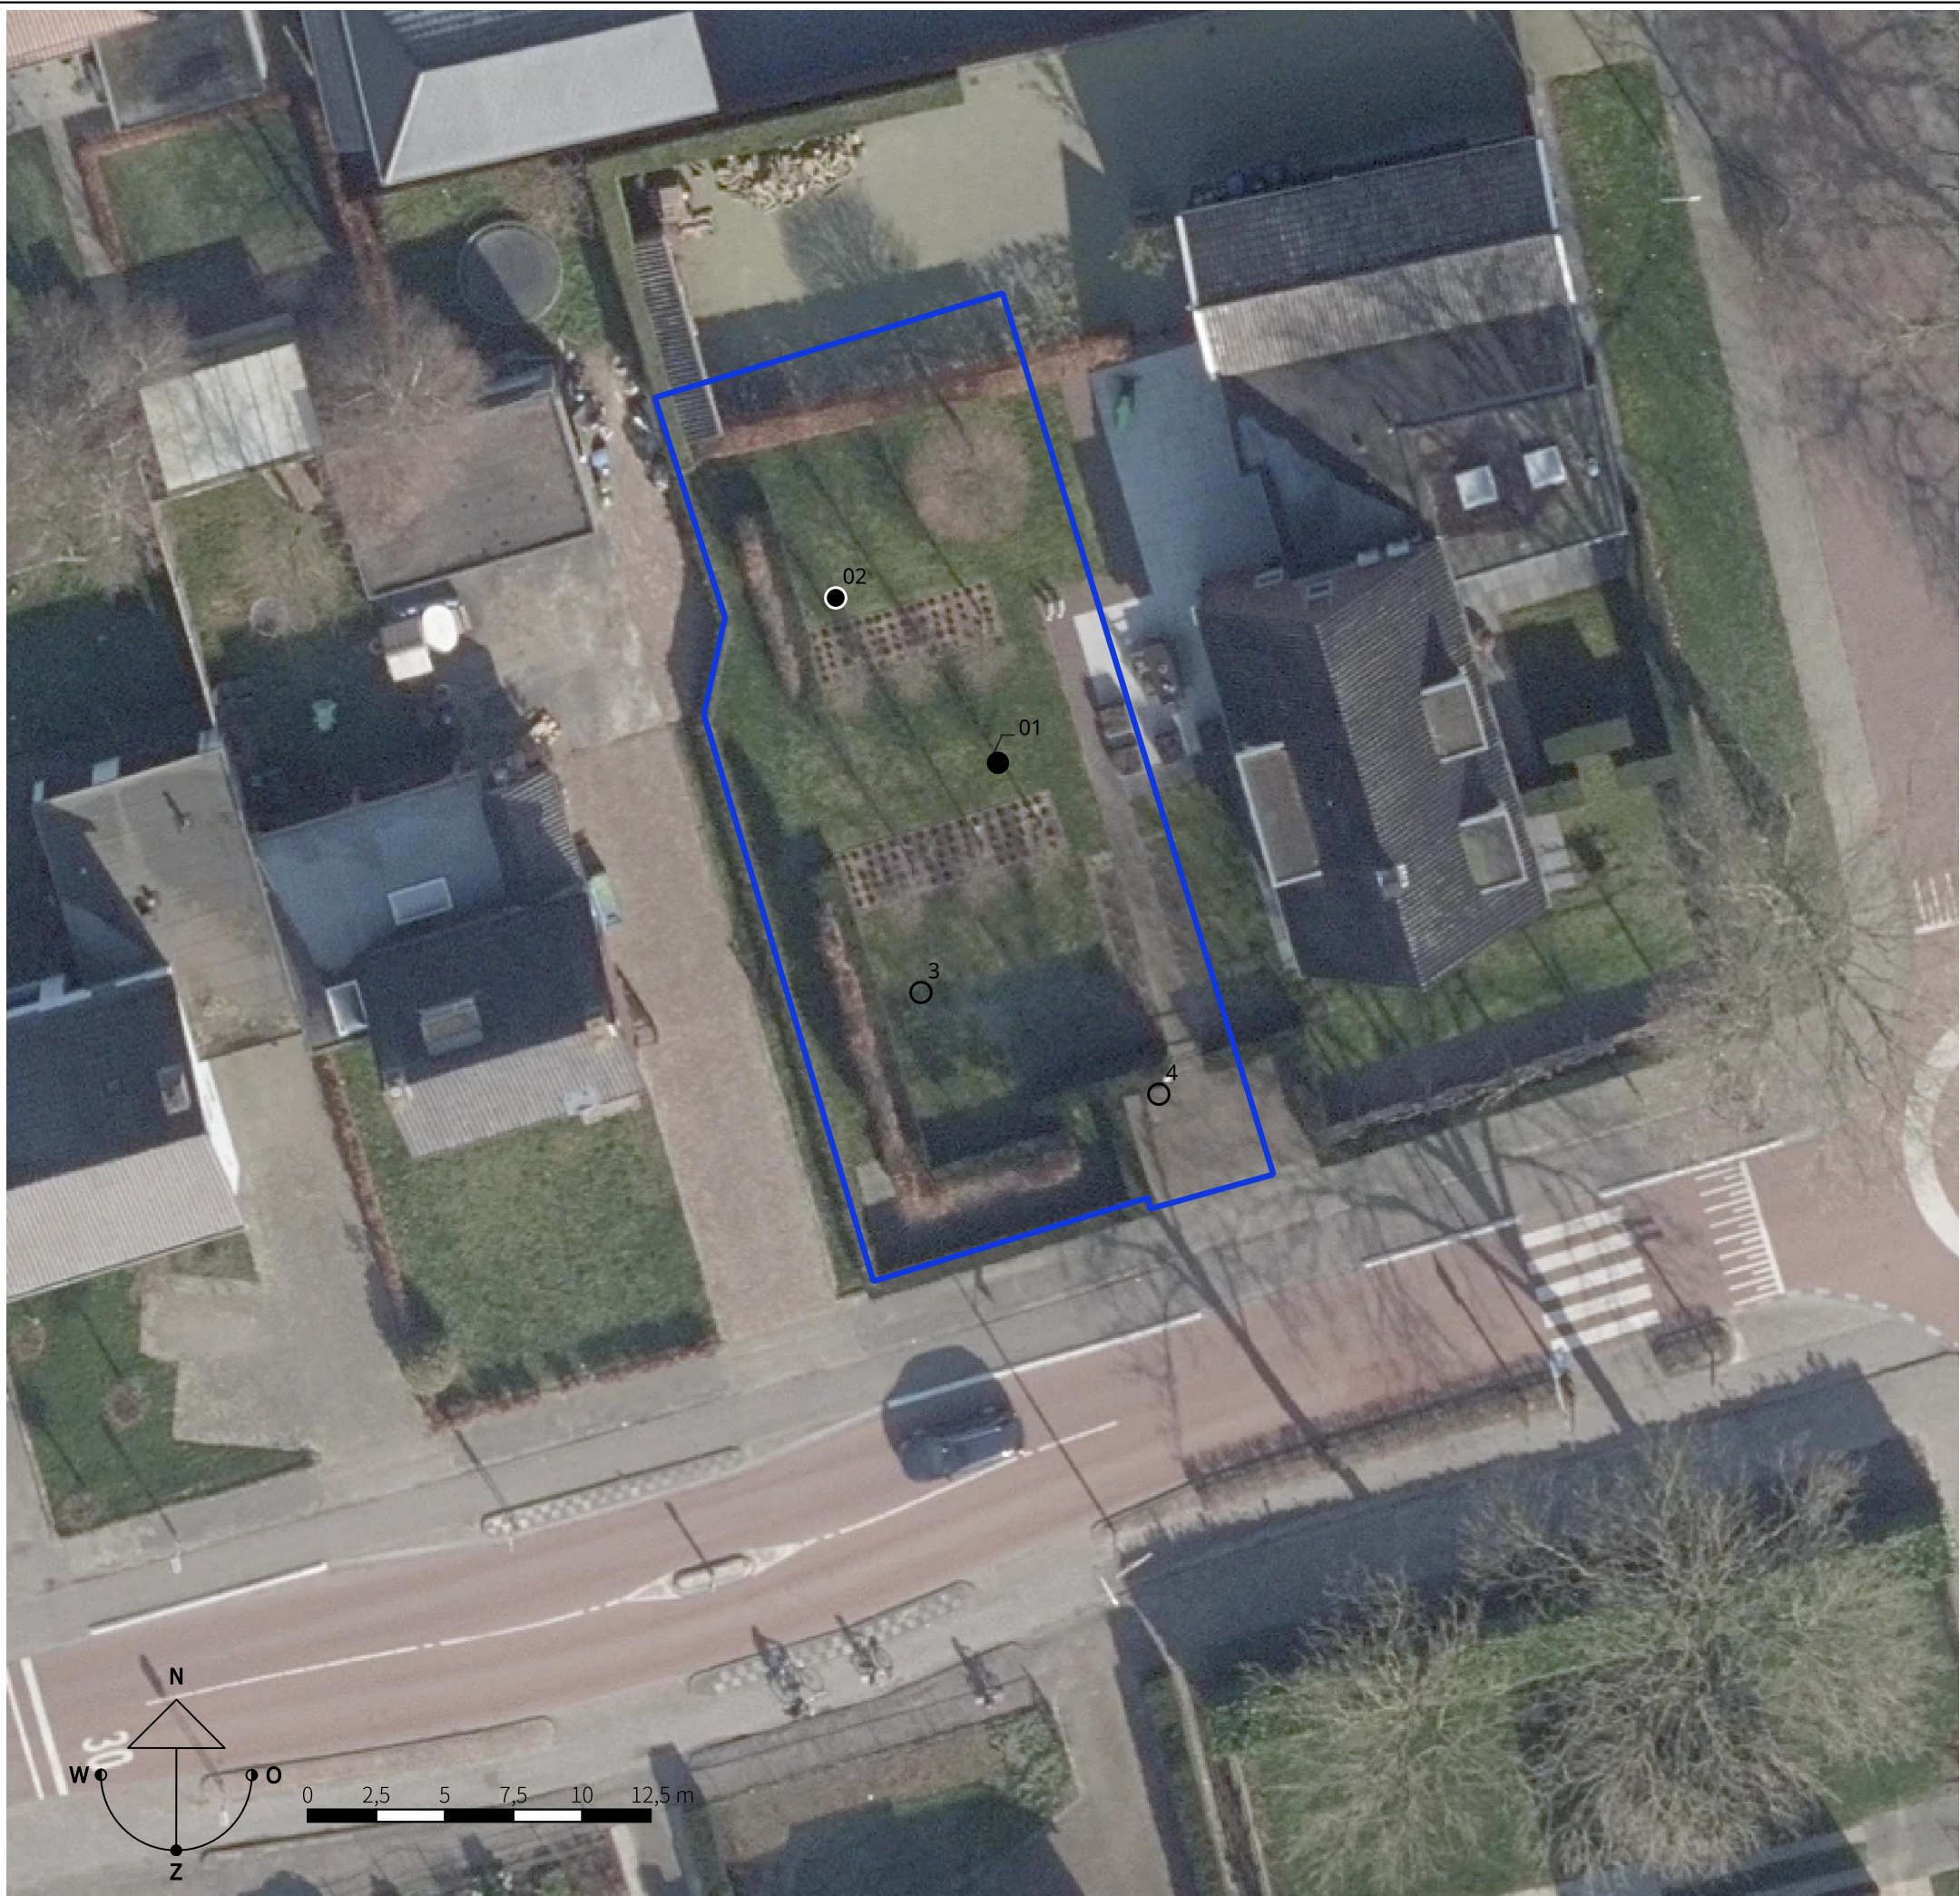

Legenda


Boorplan

- Boring 0,5 m-mv
- Boring 2,0 m-mv
- Peilbuis

Locatie

- Onderzoeksgebied

Luchtfoto Actueel Ortho HR

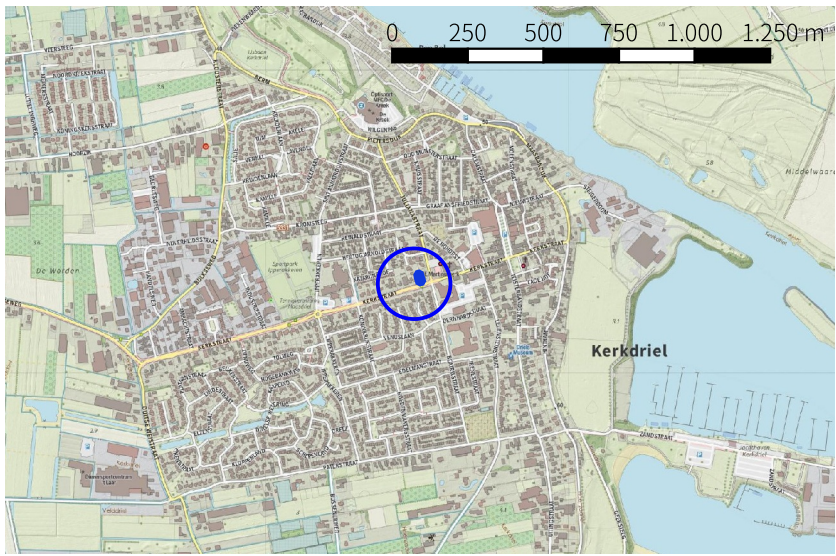

Opdrachtgever :

Van Rooij Bouwontwerp

Type onderzoek : Verkennend bodemonderzoek
Locatie : Kerkstraat 28 Kerkdriel
Fase : Definitief



Projectnummer : 2022-0243
Bladnummer : 1/1
Getekend :
Schaal : 1 à 250
Formaat : A3L

Tekening : Situatietekening


Projectleider :
Uitvoeringsdatum : 15 november 2022

Bijlage 3. Boorprofielen



Boring: 01

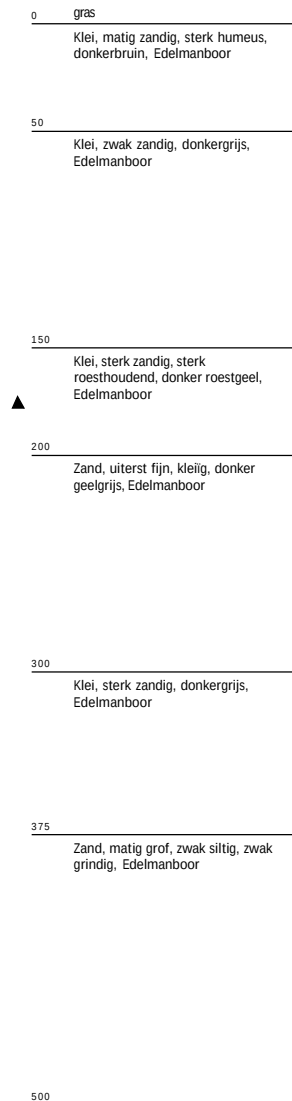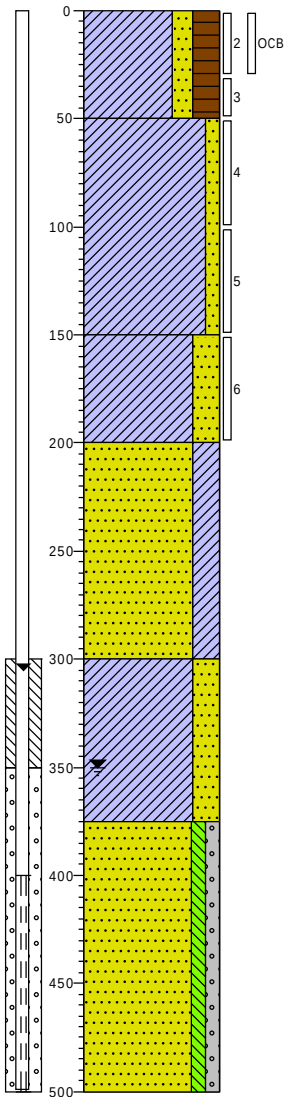



Boring: 02

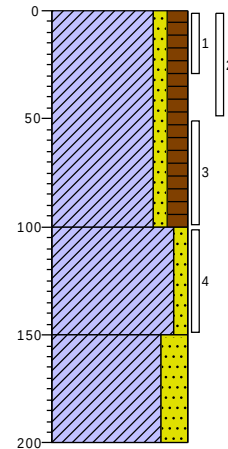

Boring: 03

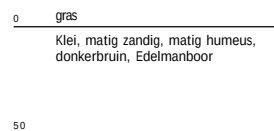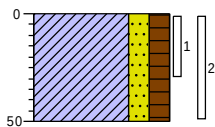

Boring: 04

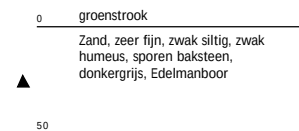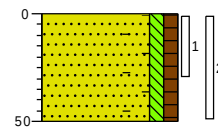

Projectcode: 2022-0243

Opdrachtgever: Van Rooij Bouwontwerp

Projectnaam: Kerkstraat 28, Kerkdriel

Boormeester: 

Projectleider: 

Schaal: 1: 35

Legenda (conform NEN 5104)

grind

- Grind, siltig
- Grind, zwak zandig
- Grind, matig zandig
- Grind, sterk zandig
- Grind, uiterst zandig


zand

- Zand, kleiig
- Zand, zwak siltig
- Zand, matig siltig
- Zand, sterk siltig
- Zand, uiterst siltig

veen

- Veen, mineraalarm
- Veen, zwak kleiig
- Veen, sterk kleiig
- Veen, zwak zandig
- Veen, sterk zandig

peilbuis

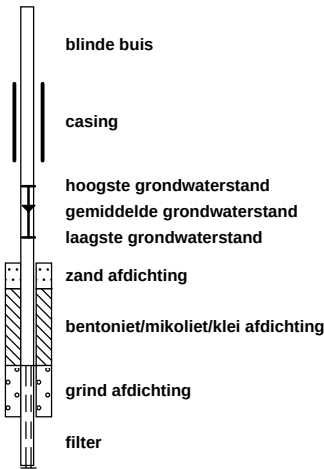

klei

- Klei, zwak siltig
- Klei, matig siltig
- Klei, sterk siltig
- Klei, uiterst siltig
- Klei, zwak zandig
- Klei, matig zandig
- Klei, sterk zandig

leem

- Leem, zwak zandig
- Leem, sterk zandig

overige toevoegingen

- zwak humeus
- matig humeus
- sterk humeus
- zwak grindig
- matig grindig
- sterk grindig

geur

- geen geur
- zwakke geur
- matige geur
- sterke geur
- uiterste geur

olie

- geen olie-water reactie
- zwakke olie-water reactie
- matige olie-water reactie
- sterke olie-water reactie
- uiterste olie-water reactie

p.i.d.-waarde

- >0
- >1
- >10
- >100
- >1000
- >10000

monsters

- geroerd monster
- ongeroerd monster
- volumering

overig

- bijzonder bestanddeel
- Gemiddeld hoogste grondwaterstand
- grondwaterstand
- Gemiddeld laagste grondwaterstand



slib



water

Bijlage 4. Toetsingstabellen

Tabel 1: Gemeten gehalten in grond met beoordeling conform de Wet Bodembescherming

Grondmonster		MM BG			MM OG			MM TL		
Certificaatcode		2022179805			2022179805			2022179805		
Boring(en)		04			01, 01, 01, 02, 02			01, 02, 03		
Traject (m -mv)		0,00 - 0,50			0,50 - 2,00			0,00 - 0,30		
Humus	% ds	1,70			2,30			3,30		
Lutum	% ds	5,60			15,60			12,40		
Datum van toetsing		24-11-2022			24-11-2022			24-11-2022		
Monsterconclusie		Voldoet aan Achtergrondwaarde			Voldoet aan Achtergrondwaarde			Voldoet aan Achtergrondwaarde		
Monstermelding 1										
Monstermelding 2										
Monstermelding 3										
		Meetwaarde	GSSD	Index	Meetwaarde	GSSD	Index	Meetwaarde	GSSD	Index
METALEN										
Barium	mg/kg ds	64	171 ⁽⁶⁾		130	187 ⁽⁶⁾				
Cadmium	mg/kg ds	0,31	0,51	-0,01	0,27	0,38	-0,02			
Kobalt	mg/kg ds	5,8	14,6	-0	10	14	-0			
Koper	mg/kg ds	14	26	-0,09	15	21	-0,13			
Kwik	mg/kg ds	0,052	0,071	-0	<0,05	<0,04	-0			
Molybdeen	mg/kg ds	<1,5	<1,1	-0	<1,5	<1,1	-0			
Nikkel	mg/kg ds	14	31	-0,06	27	37	0,03			
Lood	mg/kg ds	37	55	0,01	28	35	-0,03			
Zink	mg/kg ds	81	162	0,04	79	110	-0,05			
PAK										
Naftaleen	mg/kg ds	<0,05	<0,04		<0,05	<0,04				
Fenanthreen	mg/kg ds	0,086	0,086		<0,05	<0,04				
Anthraceen	mg/kg ds	<0,05	<0,04		<0,05	<0,04				
Fluorantheen	mg/kg ds	0,22	0,22		<0,05	<0,04				
Benzo(a)anthraceen	mg/kg ds	0,12	0,12		<0,05	<0,04				
Chryseen	mg/kg ds	0,16	0,16		<0,05	<0,04				
Benzo(k)fluorantheen	mg/kg ds	0,074	0,074		<0,05	<0,04				
Benzo(a)pyreen	mg/kg ds	0,13	0,13		<0,05	<0,04				
Benzo(g,h,i)peryleen	mg/kg ds	0,11	0,11		<0,05	<0,04				
Indeno(1,2,3-c,d)pyreen	mg/kg ds	0,12	0,12		<0,05	<0,04				
PAK 10 VROM	mg/kg ds		1,09	-0,01		<0,35	-0,03			
GECHLOOREERDE KOOLWATERSTOFFEN										
PCB (som 7)	mg/kg ds		<0,025	0		<0,021	0			
Hexachloorbenzeen (HCB)	mg/kg ds							<0,001	<0,002	-0
PCB 28	mg/kg ds	<0,001	<0,004		<0,001	<0,003				
PCB 52	mg/kg ds	<0,001	<0,004		<0,001	<0,003				
PCB 101	mg/kg ds	<0,001	<0,004		<0,001	<0,003				
PCB 118	mg/kg ds	<0,001	<0,004		<0,001	<0,003				
PCB 138	mg/kg ds	<0,001	<0,004		<0,001	<0,003				
PCB 153	mg/kg ds	<0,001	<0,004		<0,001	<0,003				
PCB 180	mg/kg ds	<0,001	<0,004		<0,001	<0,003				
BESTRIJDINGSMIDDELEN										
alfa-HCH	mg/kg ds							<0,001	<0,002	0
beta-HCH	mg/kg ds							<0,001	<0,002	0
gamma-HCH	mg/kg ds							<0,001	<0,002	-0
delta-HCH	mg/kg ds							<0,001	<0,002 ⁽⁶⁾	
Isodrin	mg/kg ds							<0,001	<0,002	
Telodrin	mg/kg ds							<0,001	<0,002	
Heptachloor	mg/kg ds							<0,001	<0,002	0
Heptachloorepoxide	mg/kg ds								<0,0042	0
Aldrin	mg/kg ds							<0,001	<0,002	
Dieldrin	mg/kg ds							<0,001	<0,002	
Endrin	mg/kg ds							<0,001	<0,002	
DDE (som)	mg/kg ds								0,015	-0,04
2,4-DDE (ortho, para-DDE)	mg/kg ds							<0,001	<0,002	
4,4-DDE (para, para-DDE)	mg/kg ds							0,0044	0,0133	
DDD (som)	mg/kg ds								<0,0042	-0
2,4-DDD (ortho, para-DDD)	mg/kg ds							<0,001	<0,002	
4,4-DDD (para, para-DDD)	mg/kg ds							<0,001	<0,002	
DDT (som)	mg/kg ds								0,011	-0,13
2,4-DDT (ortho, para-DDT)	mg/kg ds							<0,001	<0,002	
4,4-DDT (para, para-DDT)	mg/kg ds							0,0029	0,0088	
alfa-Endosulfan	mg/kg ds							<0,001	<0,002	0
beta-Endosulfan	mg/kg ds							<0,001	0,002 ⁽⁶⁾	
Chloordaan (cis + trans)	mg/kg ds								<0,0042	0
cis-Chloordaan	mg/kg ds							<0,001	<0,002	
trans-Chloordaan	mg/kg ds							<0,001	<0,002	
Drins (Aldrin+Dieldrin+Endrin)	mg/kg ds								<0,0064	-0
Hexachloorbutadieen	mg/kg ds							<0,001	<0,002	
OCB (0,7 som, waterbodem)	mg/kg ds							0,022		
DDT,DDE,DDD (som, 0.7 factor)	mg/kg ds							0,01		

Grondmonster		MM BG	MM OG	MM TL
Certificaatcode		2022179805	2022179805	2022179805
Boring(en)		04	01, 01, 01, 02, 02	01, 02, 03
Traject (m -mv)		0,00 - 0,50	0,50 - 2,00	0,00 - 0,30
Humus	% ds	1,70	2,30	3,30
Lutum	% ds	5,60	15,60	12,40
Datum van toetsing		24-11-2022	24-11-2022	24-11-2022
Monsterconclusie		Voldoet aan Achtergrondwaarde	Voldoet aan Achtergrondwaarde	Voldoet aan Achtergrondwaarde
HCH (som, 0.7 factor)	mg/kg ds			0,0021
Heptachloorepoxide (som, 0.7 factor)	mg/kg ds			0,0014
DDT (som, 0.7 factor)	mg/kg ds			0,0036
DDD (som, 0.7 factor)	mg/kg ds			0,0014
DDE (som, 0.7 factor)	mg/kg ds			0,0051
OCB (som, 0.7 factor)	mg/kg ds			0,021
cis-Heptachloorepoxide	mg/kg ds			<0,001
trans-Heptachloorepoxide	mg/kg ds			<0,001
Endosulfansulfaat	mg/kg ds			<0,002
Som 21 Organochloorhoud. bestrijdingsm	mg/kg ds			0,062
OVERIGE (ORGANISCHE) VERBINDINGEN				
Minerale olie C10 - C12	mg/kg ds	<3	11 ⁽⁶⁾	<3
Minerale olie C12 - C16	mg/kg ds	<5	18 ⁽⁶⁾	<5
Minerale olie C16 - C21	mg/kg ds	<5	18 ⁽⁶⁾	<5
Minerale olie C21 - C30	mg/kg ds	<11	39 ⁽⁶⁾	<11
Minerale olie C30 - C35	mg/kg ds	6,1	30,5 ⁽⁶⁾	<5
Minerale olie C35 - C40	mg/kg ds	<6	21 ⁽⁶⁾	<6
Minerale olie C10 - C40	mg/kg ds	<35	<123	<35
OVERIG				
Droge stof	% m/m	88,4	82,3	68,1
Lutum	%	5,6	15,6	12,4
Organische stof (humus)	%	1,7	2,3	3,3
Gloeirest	% (m/m) ds	98	97	96

----- : Geen toetsnorm aanwezig
 < : kleiner dan de detectielimiet
 8,88 : <= Achtergrondwaarde
 <= T : Kleiner of gelijk aan Tussenwaarde
 8,88 : <= Interventiewaarde
 8,88 : > Interventiewaarde
 6 : Heeft geen normwaarde
 # : verhoogde rapportagegrens
 GSSD : Gestandaardiseerde meetwaarde
 Index : (GSSD - AW) / (I - AW)

- Getoetst via de BoToVa service, versie 3.1.0 -

Tabel 2: Normwaarden conform de Wet Bodembescherming

		AW	WO	IND	I
METALEN					
Cadmium	mg/kg ds	0,6	1,2	4,3	13
Kobalt	mg/kg ds	15	35	190	190
Koper	mg/kg ds	40	54	190	190
Kwik	mg/kg ds	0,15	0,83	4,8	36
Molybdeen	mg/kg ds	1,5	88	190	190
Nikkel	mg/kg ds	35	39	100	100
Lood	mg/kg ds	50	210	530	530
Zink	mg/kg ds	140	200	720	720
PAK					
PAK 10 VROM	mg/kg ds	1,5	6,8	40	40
GECHLOOREERDE KOOLWATERSTOFFEN					
PCB (som 7)	mg/kg ds	0,02	0,04	0,5	1
Hexachloorbenzeen (HCB)	mg/kg ds	0,0085	0,027	1,4	2
BESTRIJDINGSMIDDELEN					
alfa-HCH	mg/kg ds	0,001	0,001	0,5	17
beta-HCH	mg/kg ds	0,002	0,002	0,5	1,6
gamma-HCH	mg/kg ds	0,003	0,04	0,5	1,2
Heptachloor	mg/kg ds	0,0007	0,0007	0,1	4
Heptachloorepoxide	mg/kg ds	0,002	0,002	0,1	4
Aldrin	mg/kg ds				0,32
DDE (som)	mg/kg ds	0,1	0,13	1,3	2,3
DDD (som)	mg/kg ds	0,02	0,84	34	34
DDT (som)	mg/kg ds	0,2	0,2	1	1,7
alfa-Endosulfan	mg/kg ds	0,0009	0,0009	0,1	4
Chloordaan (cis + trans)	mg/kg ds	0,002	0,002	0,1	4
Drins (Aldrin+Dieldrin+Endrin)	mg/kg ds	0,015	0,04	0,14	4
Hexachloorbutadieen	mg/kg ds	0,003			
Som 21 Organochloorhoud. bestrijdingsm	mg/kg ds	0,4			
OVERIGE (ORGANISCHE) VERBINDINGEN					
Minerale olie C10 - C40	mg/kg ds	190	190	500	5000

Tabel 3: Gemeten concentraties in grondwater met beoordeling conform de Wet Bodembescherming

Watermonster		01-1-1		
Datum		25-11-2022		
Filterdiepte (m -mv)		4,00 - 5,00		
Datum van toetsing		2-12-2022		
Monsterconclusie		Overschrijding Streefwaarde		
Monstermelding 1				
Monstermelding 2				
Monstermelding 3				
		Meetwaarde	GSSD	Index
METALEN				
Barium	µg/l	260	260	0,37
Cadmium	µg/l	<0,2	<0,1	-0,05
Kobalt	µg/l	<2	<1	-0,23
Koper	µg/l	<2	<1	-0,23
Kwik	µg/l	<0,05	<0,04	-0,06
Molybdeen	µg/l	<2	<1	-0,01
Nikkel	µg/l	<3	<2	-0,22
Lood	µg/l	<2	<1	-0,23
Zink	µg/l	12	12	-0,07
AROMATISCHE VERBINDINGEN				
BTEX (som)	µg/l	<0,9		
Benzeen	µg/l	<0,2	<0,1	-0
Ethylbenzeen	µg/l	<0,2	<0,1	-0,03
Tolueen	µg/l	<0,2	<0,1	-0,01
ortho-Xyleen	µg/l	<0,1	<0,1	
Xylenen (som)	µg/l		<0,21	0
meta-/para-Xyleen (som)	µg/l	<0,2	<0,1	
Styreen (Vinylbenzeen)	µg/l	<0,2	<0,1	-0,02
Som 16 Aromatische oplosmiddelen	µg/l		<0,77 ^(2,14)	
PAK				
Naftaleen	µg/l	<0,02	<0,01	0
PAK 10 VROM	-		<0,00020 ⁽¹¹⁾	
GECHLOOREERDE KOOLWATERSTOFFEN				
CKW (som)	µg/l	<1,6		
1,3-Dichloorpropaan	µg/l	<0,2	<0,1	
1,1-Dichloorpropaan	µg/l	<0,2	<0,1	
Dichloorpropaan	µg/l		<0,42	-0
Dichloorpropanen (0,7 som, 1,1+1,2+1,3)	µg/l	0,42		
cis + trans-1,2-Dichlooretheen	µg/l		<0,14	0,01
1,1-Dichlooretheen	µg/l	<0,1	<0,1	0,01
cis-1,2-Dichlooretheen	µg/l	<0,1	<0,1	
trans-1,2-Dichlooretheen	µg/l	<0,1	<0,1	
Dichloormethaan	µg/l	<0,2	<0,1	0
Trichloormethaan (Chloroform)	µg/l	<0,2	<0,1	-0,01
Tribroommethaan (bromoform)	µg/l	<0,2	<0,1 ⁽¹⁴⁾	
1,1-Dichloorethaan	µg/l	<0,2	<0,1	-0,01
1,2-Dichloorethaan	µg/l	<0,2	<0,1	-0,02
1,2-Dichloorpropaan	µg/l	<0,2	<0,1	
1,1,1-Trichloorethaan	µg/l	<0,1	<0,1	0
1,1,2-Trichloorethaan	µg/l	<0,1	<0,1	0
Trichlooretheen (Tri)	µg/l	<0,2	<0,1	-0,05
Tetrachlooretheen (Per)	µg/l	<0,1	<0,1	0
Tetrachloormethaan (Tetra)	µg/l	<0,1	<0,1	0,01
Vinylchloride	µg/l	<0,1	<0,1	0,01
OVERIGE (ORGANISCHE) VERBINDINGEN				
Minerale olie C10 - C12	µg/l	<10	7 ⁽⁶⁾	
Minerale olie C12 - C16	µg/l	<10	7 ⁽⁶⁾	
Minerale olie C16 - C21	µg/l	<10	7 ⁽⁶⁾	
Minerale olie C21 - C30	µg/l	<15	11 ⁽⁶⁾	
Minerale olie C30 - C35	µg/l	<10	7 ⁽⁶⁾	
Minerale olie C35 - C40	µg/l	<10	7 ⁽⁶⁾	
Minerale olie C10 - C40	µg/l	<50	<35	-0,03

----- : Geen toetsnorm aanwezig
 < : kleiner dan de detectielimiet
 8,88 : <= Streefwaarde
 8,88 : > Streefwaarde
 8,88 : > Interventiewaarde
 >I : Groter dan Tussenwaarde
 11 : Enkele parameters ontbreken in de berekening van de somfractie
 14 : Streefwaarde ontbreekt zorgplicht van toepassing
 2 : Enkele parameters ontbreken in de som
 6 : Heeft geen normwaarde
 # : verhoogde rapportagegrens
 GSSD : Gestandaardiseerde meetwaarde
 Index : (GSSD - S) / (I - S)

- Getoetst via de BoToVa service, versie 3.1.0 -

Tabel 4: Normwaarden conform de Wet Bodembescherming

		S	S Diep	Indicatief	I
METALEN					
Barium	µg/l	50	200		625
Cadmium	µg/l	0,4	0,06		6
Kobalt	µg/l	20	0,7		100
Koper	µg/l	15	1,3		75
Kwik	µg/l	0,05	0,01		0,3
Molybdeen	µg/l	5	3,6		300
Nikkel	µg/l	15	2,1		75
Lood	µg/l	15	1,7		75
Zink	µg/l	65	24		800
AROMATISCHE VERBINDINGEN					
Benzeen	µg/l	0,2			30
Ethylbenzeen	µg/l	4			150
Tolueen	µg/l	7			1000
Xylenen (som)	µg/l	0,2			70
Styreen (Vinylbenzeen)	µg/l	6			300
Som 16 Aromatische oplosmiddelen	µg/l			150	
PAK					
Naftaleen	µg/l	0,01			70
GECHLOOREERDE KOOLWATERSTOFFEN					
Dichloorpropaan	µg/l	0,8			80
cis + trans-1,2-Dichlooretheen	µg/l	0,01			20
1,1-Dichlooretheen	µg/l	0,01			10
Dichloormethaan	µg/l	0,01			1000
Trichloormethaan (Chloroform)	µg/l	6			400
Tribroommethaan (bromoform)	µg/l				630
1,1-Dichloorethaan	µg/l	7			900
1,2-Dichloorethaan	µg/l	7			400
1,1,1-Trichloorethaan	µg/l	0,01			300
1,1,2-Trichloorethaan	µg/l	0,01			130
Trichlooretheen (Tri)	µg/l	24			500
Tetrachlooretheen (Per)	µg/l	0,01			40
Tetrachloormethaan (Tetra)	µg/l	0,01			10
Vinylchloride	µg/l	0,01			5
OVERIGE (ORGANISCHE) VERBINDINGEN					
Minerale olie C10 - C40	µg/l	50			600

Bijlage 5. Analysecertificaten

Lycens
T.a.v. [REDACTED]
Deventerstraat 10
7570 AH OLDENZAAL

Analysecertificaat

Datum: 23-Nov-2022

Hierbij ontvangt u de resultaten van het navolgende laboratoriumonderzoek.

Certificaatnummer/Versie	2022179805/1
Uw project/verslagnummer	2022-0243
Uw projectnaam	Kerkstraat 28, Kerkdriel
Uw ordernummer	
Uw datum aanlevering monster(s)	15-Nov-2022

Dit certificaat mag uitsluitend in zijn geheel worden gereproduceerd.
De analyse resultaten hebben alleen betrekking op het beproefde object.

De grondmonsters worden tot 4 weken na datum ontvangst bewaard en watermonsters tot 2 weken na datum ontvangst. Zonder tegenbericht worden de monsters nadien afgevoerd.
Indien de monsters langer bewaard dienen te blijven verzoeken wij U dit exemplaar uiterlijk 1 werkdag voor afloop van de standaardbewaarperiode ondertekend aan ons te retourneren. Voor de kosten van het langer bewaren van monsters verwijzen wij naar de prijslijst.

Bewaren tot:

Datum:

Naam:

Handtekening:

Wij vertrouwen erop uw opdracht hiermee naar verwachting te hebben uitgevoerd, mocht U naar aanleiding van dit analysecertificaat nog vragen hebben verzoeken wij U contact op te nemen met de afdeling Verkoop en Advies.

Met vriendelijke groet,

Eurofins Analytico B.V.

Ing. [REDACTED]
Technical Manager

Eurofins Analytico B.V.

Gildeweg 42-46
NL-3771NB Barneveld
+31 (0)34 242 63 00
Info-env@eurofins.nl
www.eurofins.nl

Venecoweg 5
B-9810 Nazareth
+32 (0)9 222 77 59
belgie-env@eurofins.be
www.eurofins.be

BNP Paribas S.A. 227 9245 25
IBAN: NL71BNPA0227924525
BIC: BNPANL2A
KvK/CoC: 09088623
BTW/VAT: NL 8043.14.883.B01

Eurofins Analytico B.V. is ISO 14001: 2015 gecertificeerd door TÜV en erkend door het Vlaamse Gewest (OVAM en Dep. Omgeving), het Brusselse Gewest (BIM), het Waalse Gewest (DGRNE-OWD) en door de overheid van Luxemburg (MEV).

Analysecertificaat

Uw project/verslagnummer 2022-0243
 Uw projectnaam Kerkstraat 28, Kerkdriel
 Uw ordernummer
 Uw monsternemer

Certificaatnummer/Versie 2022179805/1
 Startdatum analyse 16-Nov-2022
 Datum einde analyse 23-Nov-2022
 Rapportagedatum 23-Nov-2022/11:11
 Bijlage A, B, C
 Pagina 1/3

Analyse	Eenheid	1	2	3
Voorbehandeling				
Cryogeen malen		Uitgevoerd	Uitgevoerd	Uitgevoerd
Bodemkundige analyses				
S Droge stof	% (m/m)	88.4	82.3	68.1
S Organische stof	% (m/m) ds	1.7	2.3	3.3
Gloeirest	% (m/m) ds	98	97	96
S Korrelgrootte < 2 µm (Lutum)	% (m/m) ds	5.6	15.6	12.4
Metalen				
S Barium (Ba)	mg/kg ds	64	130	
S Cadmium (Cd)	mg/kg ds	0.31	0.27	
S Kobalt (Co)	mg/kg ds	5.8	10	
S Koper (Cu)	mg/kg ds	14	15	
S Kwik (Hg)	mg/kg ds	0.052	<0.050	
S Molybdeen (Mo)	mg/kg ds	<1.5	<1.5	
S Nikkel (Ni)	mg/kg ds	14	27	
S Lood (Pb)	mg/kg ds	37	28	
S Zink (Zn)	mg/kg ds	81	79	
Minerale olie				
Minerale olie (C10-C12)	mg/kg ds	<3.0	<3.0	
Minerale olie (C12-C16)	mg/kg ds	<5.0	<5.0	
Minerale olie (C16-C21)	mg/kg ds	<5.0	<5.0	
Minerale olie (C21-C30)	mg/kg ds	<11	<11	
Minerale olie (C30-C35)	mg/kg ds	6.1	<5.0	
Minerale olie (C35-C40)	mg/kg ds	<6.0	<6.0	
S Minerale olie totaal (C10-C40)	mg/kg ds	<35	<35	
Organo chloorbestrijdingsmiddelen, OCB				
S alfa-HCH	mg/kg ds			<0.0010
S beta-HCH	mg/kg ds			<0.0010
S gamma-HCH	mg/kg ds			<0.0010
S delta-HCH	mg/kg ds			<0.0010

Nr.	Uw monsteromschrijving	Opgegeven monstermatrix	Monster nr.
1	MM BG	Grond (AS3000)	13225361
2	MM OG	Grond (AS3000)	13225362
3	MM TL	Grond (AS3000)	13225363

Q: door RVA geaccrediteerde verrichting
 R: AP04 erkende en geaccrediteerde verrichting
 S: AS SIKB erkende en geaccrediteerde verrichting
 V: VLAREL erkende verrichting
 W: Waals Gewest erkende verrichting

Dit certificaat mag uitsluitend in zijn geheel worden gereproduceerd.
 Eurofins Analytico B.V. is ISO 14001: 2015 gecertificeerd door TÜV
 en erkend door het Vlaamse Gewest (OVAM en Dep. Omgeving),
 het Brusselse Gewest (BIM), het Waalse Gewest (DGRNE-OWD)
 en door de overheid van Luxemburg (MEV).

Eurofins Analytico B.V.

Gildeweg 42-46 Venecoweg 5
 NL-3771NB Barneveld B-9810 Nazareth
 +31 (0)34 242 63 00 +32 (0)9 222 77 59
 Info-env@eurofins.nl belgie-env@eurofins.be
 www.eurofins.nl www.eurofins.be

BNP Paribas S.A. 227 9245 25
 IBAN: NL71BNPA0227924525
 BIC: BNPA NL2A
 KvK/CoC: 09088623
 BTW/VAT: NL 8043.14.883.B01


 TESTEN
 RvA L010

Analysecertificaat

Uw project/verslagnummer 2022-0243
Uw projectnaam Kerkstraat 28, Kerkdriel
Uw ordernummer
Uw monsternemer

Certificaatnummer/Versie 2022179805/1
Startdatum analyse 16-Nov-2022
Datum einde analyse 23-Nov-2022
Rapportagedatum 23-Nov-2022/11:11
Bijlage A, B, C
Pagina 2/3

Analyse	Eenheid	1	2	3
S Hexachloorbenzeen	mg/kg ds			<0.0010
S Heptachloor	mg/kg ds			<0.0010
S Heptachloorepoxide(cis- of A)	mg/kg ds			<0.0010
S Heptachloorepoxide(trans- of B)	mg/kg ds			<0.0010
S Hexachloorbutadieen	mg/kg ds			<0.0010
S Aldrin	mg/kg ds			<0.0010
S Dieldrin	mg/kg ds			<0.0010
S Endrin	mg/kg ds			<0.0010
S Isodrin	mg/kg ds			<0.0010
S Telodrin	mg/kg ds			<0.0010
S alfa-Endosulfan	mg/kg ds			<0.0010
Q beta-Endosulfan	mg/kg ds			<0.0010
S Endosulfansulfaat	mg/kg ds			<0.0020
S alfa-Chloordaan	mg/kg ds			<0.0010
S gamma-Chloordaan	mg/kg ds			<0.0010
S o,p'-DDT	mg/kg ds			<0.0010
S p,p'-DDT	mg/kg ds			0.0029
S o,p'-DDE	mg/kg ds			<0.0010
S p,p'-DDE	mg/kg ds			0.0044
S o,p'-DDD	mg/kg ds			<0.0010
S p,p'-DDD	mg/kg ds			<0.0010
S HCH (som) (factor 0,7)	mg/kg ds			0.0021 ¹⁾
S Drins (som) (factor 0,7)	mg/kg ds			0.0021 ¹⁾
S Heptachloorepoxide (som) (factor 0,7)	mg/kg ds			0.0014 ¹⁾
S DDD (som) (factor 0,7)	mg/kg ds			0.0014 ¹⁾
S DDE (som) (factor 0,7)	mg/kg ds			0.0051
S DDT (som) (factor 0,7)	mg/kg ds			0.0036
S DDX (som) (factor 0,7)	mg/kg ds			0.010
S Chloordaan (som) (factor 0,7)	mg/kg ds			0.0014 ¹⁾
S OCB (som) LB (factor 0,7)	mg/kg ds			0.021
S OCB (som) WB (factor 0,7)	mg/kg ds			0.022

Nr.	Uw monsteromschrijving	Opgegeven monsternatrix	Monster nr.
1	MM BG	Grond (AS3000)	13225361
2	MM OG	Grond (AS3000)	13225362
3	MM TL	Grond (AS3000)	13225363

Q: door RVA geaccrediteerde verrichting
A: AP04 erkende en geaccrediteerde verrichting
S: AS SIKB erkende en geaccrediteerde verrichting
V: VLAREL erkende verrichting
W: Waals Gewest erkende verrichting

Eurofins Analytico B.V.

Gildeweg 42-46 Venecoweg 5
NL-3771NB Barneveld B-9810 Nazareth
+31 (0)34 242 63 00 +32 (0)9 222 77 59
Info-env@eurofins.nl belgie-env@eurofins.be
www.eurofins.nl www.eurofins.be

BNP Paribas S.A. 227 9245 25
IBAN: NL71BNPA0227924525
BIC: BNPANL2A
KvK/CoC: 09088623
BTW/VAT: NL 8043.14.883.B01

Dit certificaat mag uitsluitend in zijn geheel worden gereproduceerd.
Eurofins Analytico B.V. is ISO 14001: 2015 gecertificeerd door TÜV
en erkend door het Vlaamse Gewest (OVAM en Dep. Omgeving),
het Brusselse Gewest (BIM), het Waalse Gewest (DGRNE-OWD)
en door de overheid van Luxemburg (MEV).



Analysecertificaat

Uw project/verslagnummer 2022-0243
 Uw projectnaam Kerkstraat 28, Kerkdriel
 Uw ordernummer
 Uw monsternemer

Certificaatnummer/Versie 2022179805/1
 Startdatum analyse 16-Nov-2022
 Datum einde analyse 23-Nov-2022
 Rapportagedatum 23-Nov-2022/11:11
 Bijlage A, B, C
 Pagina 3/3

Analyse	Eenheid	1	2	3
Polychloorbifenylen, PCB				
S PCB 28	mg/kg ds	<0.0010	<0.0010	
S PCB 52	mg/kg ds	<0.0010	<0.0010	
S PCB 101	mg/kg ds	<0.0010	<0.0010	
S PCB 118	mg/kg ds	<0.0010	<0.0010	
S PCB 138	mg/kg ds	<0.0010	<0.0010	
S PCB 153	mg/kg ds	<0.0010	<0.0010	
S PCB 180	mg/kg ds	<0.0010	<0.0010	
S PCB (som 7) (factor 0,7)	mg/kg ds	0.0049 ¹⁾	0.0049 ¹⁾	
Polycyclische Aromatische Koolwaterstoffen, PAK				
S Naftaleen	mg/kg ds	<0.050	<0.050	
S Fenanthreen	mg/kg ds	0.086	<0.050	
S Anthraceen	mg/kg ds	<0.050	<0.050	
S Fluorantheen	mg/kg ds	0.22	<0.050	
S Benzo(a)anthraceen	mg/kg ds	0.12	<0.050	
S Chryseen	mg/kg ds	0.16	<0.050	
S Benzo(k)fluorantheen	mg/kg ds	0.074	<0.050	
S Benzo(a)pyreen	mg/kg ds	0.13	<0.050	
S Benzo(ghi)peryleen	mg/kg ds	0.11	<0.050	
S Indeno(123-cd)pyreen	mg/kg ds	0.12	<0.050	
S PAK VROM (10) (factor 0,7)	mg/kg ds	1.1	0.35 ¹⁾	

Nr.	Uw monsteromschrijving	Opgegeven monsternatrix	Monster nr.
1	MM BG	Grond (AS3000)	13225361
2	MM OG	Grond (AS3000)	13225362
3	MM TL	Grond (AS3000)	13225363

Eurofins Analytico B.V.

Gildeweg 42-46 Venecoweg 5
 NL-3771NB Barneveld B-9810 Nazareth
 +31 (0)34 242 63 00 +32 (0)9 222 77 59
 Info-env@eurofins.nl belgie-env@eurofins.be
 www.eurofins.nl www.eurofins.be

BNP Paribas S.A. 227 9245 25
 IBAN: NL71BNPA0227924525
 BIC: BNPANL2A
 KvK/CoC: 09088623
 BTW/VAT: NL 8043.14.883.B01

Q: door RvA geaccrediteerde verrichting
 R: AP04 erkende en geaccrediteerde verrichting
 S: AS SIKB erkende en geaccrediteerde verrichting
 V: VLAREL erkende verrichting
 W: Waals Gewest erkende verrichting

Dit certificaat mag uitsluitend in zijn geheel worden gereproduceerd.
 Eurofins Analytico B.V. is ISO 14001: 2015 gecertificeerd door TÜV
 en erkend door het Vlaamse Gewest (OVAM en Dep. Omgeving),
 het Brusselse Gewest (BIM), het Waalse Gewest (DGRNE-OWD)
 en door de overheid van Luxemburg (MEV).

Akkoord
 Pr. coörd.

VA

 TESTEN
 RvA L010

Bijlage (A) met de opgegeven deelmonsterinformatie behorende bij het analysecertificaat. 2022179805/1

Pagina 1/1


Monster nr.	Uw monsteromschrijving				
Barcode	Boornr	Van	Tot	Uw datum monstername	Monsteromsch./Monstername ID
13225361	MM BG				
0539838152	04	0	50	15-Nov-2022	2
13225362	MM OG				
0539838103	01	50	100	15-Nov-2022	4
0539838109	01	100	150	15-Nov-2022	5
0539838102	01	150	200	15-Nov-2022	6
0539838141	02	50	100	15-Nov-2022	3
0539838155	02	100	150	15-Nov-2022	4
13225363	MM TL				
0539838099	01	0	30	15-Nov-2022	0CB
0539838149	02	0	30	15-Nov-2022	1
0539838128	03	0	30	15-Nov-2022	1

Eurofins Analytico B.V.

Gildeweg 42-46 Venecoweg 5
 NL-3771NB Barneveld B-9810 Nazareth
 +31 (0)34 242 63 00 +32 (0)9 222 77 59
 Info-env@eurofins.nl belgie-env@eurofins.be
 www.eurofins.nl www.eurofins.be

BNP Paribas S.A. 227 9245 25
 IBAN: NL71BNPA0227924525
 BIC: BNPPNL2A
 KvK/CoC: 09088623
 BTW/VAT: NL 8043.14.883.B01

Eurofins Analytico B.V. is ISO 14001: 2015 gecertificeerd door TÜV en erkend door het Vlaamse Gewest (OVAM en Dep. Omgeving), het Brusselse Gewest (BIM), het Waalse Gewest (DGRNE-OWD) en door de overheid van Luxemburg (MEV).

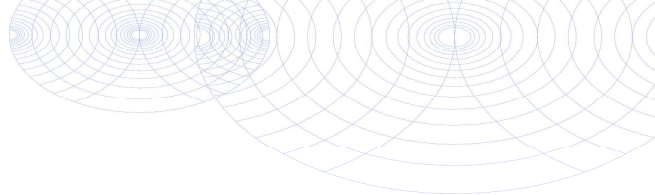**Bijlage (B) met opmerkingen behorende bij analysecertificaat 2022179805/1**

Pagina 1/1

Opmerking 1)De toetswaarde van de som is gelijk aan de sommatie van $0,7 \star RG$ **Eurofins Analytico B.V.**

Gildeweg 42-46 Venecoweg 5
NL-3771NB Barneveld B-9810 Nazareth
+31 (0)34 242 63 00 +32 (0)9 222 77 59
Info-env@eurofins.nl belgie-env@eurofins.be
www.eurofins.nl www.eurofins.be

BNP Paribas S.A. 227 9245 25
IBAN: NL71BNPA0227924525
BIC: BNPANL2A
KvK/CoC: 09088623
BTW/VAT: NL 8043.14.883.B01

Eurofins Analytico B.V. is ISO 14001: 2015 gecertificeerd door TÜV en erkend door het Vlaamse Gewest (OVAM en Dep. Omgeving), het Brusselse Gewest (BIM), het Waalse Gewest (DGRNE-OWD) en door de overheid van Luxemburg (MEV).

Bijlage (C) met methodeverwijzingen behorende bij analysecertificaat 2022179805/1

Pagina 1/1

Analyse	Methode	Techniek	Methode referentie
Voorbehandeling			
Cryogeen malen	W0106	Voorbehandeling	AS3000
Bodemkundige analyses			
Droge Stof	W0104	Gravimetrie	pb 3010-2 en NEN-EN 15934
Organische stof (gloeiverlies)	W0109	Gravimetrie	pb 3010-3 en NEN 5754
Korrelgrootte < 2 µm (lutum)	W0171	Sedimentatie	pb 3010-4 en NEN 5753
Metalen			
Barium (Ba)	W0423	ICP-MS	pb 3010-5 en NEN-EN-ISO 17294-2
Cadmium (Cd)	W0423	ICP-MS	pb 3010-5 en NEN-EN-ISO 17294-2
Kobalt (Co)	W0423	ICP-MS	pb 3010-5 en NEN-EN-ISO 17294-2
Koper (Cu)	W0423	ICP-MS	pb 3010-5 en NEN-EN-ISO 17294-2
Kwik (Hg)	W0423	ICP-MS	pb 3010-5 en NEN-EN-ISO 17294-2
Molybdeen (Mo)	W0423	ICP-MS	pb 3010-5 en NEN-EN-ISO 17294-2
Nikkel (Ni)	W0423	ICP-MS	pb 3010-5 en NEN-EN-ISO 17294-2
Lood (Pb)	W0423	ICP-MS	pb 3010-5 en NEN-EN-ISO 17294-2
Zink (Zn)	W0423	ICP-MS	pb 3010-5 en NEN-EN-ISO 17294-2
Minerale olie			
Minerale Olie (C10-C40)	W0202	GC-FID	pb 3010-7 en NEN-EN-ISO 16703
Organo chloorbestrijdingsmiddelen, OCB			
OCB (25)	W0262	GC-MS	pb 3020-1-3 & NEN 6980
OCB som AP04/AS3X	W0262	GC-MS	pb 3020-1-3 & NEN 6980
Polychloorbifenylen, PCB			
PCB (7)	W0271	GC-MS	pb 3010-8 en NEN 6980
Polycyclische Aromatische Koolwaterstoffen, PAK			
PAK som AS3000/AP04	W0271	GC-MS	pb. 3010-6 en NEN-ISO 18287
PAK (10) (VR0M)	W0271	GC-MS	pb. 3010-6 en NEN-ISO 18287

Nadere informatie over de toegepaste onderzoeksmethoden alsmede een classificatie van de meetonzekerheid staan vermeld in ons overzicht "Specificaties analysemethoden", versie april 2022.

Lycens
T.a.v. [REDACTED]
Deventerstraat 10
7570 AH OLDENZAAL

Analysecertificaat

Datum: 30-Nov-2022

Hierbij ontvangt u de resultaten van het navolgende laboratoriumonderzoek.

Certificaatnummer/Versie	2022186263/1
Uw project/verslagnummer	2022-0243
Uw projectnaam	Kerkstraat 28, Kerkdriel
Uw ordernummer	
Uw datum aanlevering monster(s)	25-Nov-2022

Dit certificaat mag uitsluitend in zijn geheel worden gereproduceerd.
De analyse resultaten hebben alleen betrekking op het beproefde object.

De grondmonsters worden tot 4 weken na datum ontvangst bewaard en watermonsters tot 2 weken na datum ontvangst. Zonder tegenbericht worden de monsters nadien afgevoerd.
Indien de monsters langer bewaard dienen te blijven verzoeken wij U dit exemplaar uiterlijk 1 werkdag voor afloop van de standaardbewaarperiode ondertekend aan ons te retourneren. Voor de kosten van het langer bewaren van monsters verwijzen wij naar de prijslijst.

Bewaren tot:

Datum:

Naam:

Handtekening:

Wij vertrouwen erop uw opdracht hiermee naar verwachting te hebben uitgevoerd, mocht U naar aanleiding van dit analysecertificaat nog vragen hebben verzoeken wij U contact op te nemen met de afdeling Verkoop en Advies.

Met vriendelijke groet,

Eurofins Analytico B.V.

Ing. [REDACTED]
Technical Manager

Eurofins Analytico B.V.

Gildeweg 42-46
NL-3771NB Barneveld
+31 (0)34 242 63 00
Info-env@eurofins.nl
www.eurofins.nl

Venecoweg 5
B-9810 Nazareth
+32 (0)9 222 77 59
belgie-env@eurofins.be
www.eurofins.be

BNP Paribas S.A. 227 9245 25
IBAN: NL71BNPA0227924525
BIC: BNPANL2A
KvK/CoC: 09088623
BTW/VAT: NL 8043.14.883.B01

Eurofins Analytico B.V. is ISO 14001: 2015 gecertificeerd door TÜV en erkend door het Vlaamse Gewest (OVAM en Dep. Omgeving), het Brusselse Gewest (BIM), het Waalse Gewest (DGRNE-OWD) en door de overheid van Luxemburg (MEV).

Analysecertificaat

Uw project/verslagnummer 2022-0243
 Uw projectnaam Kerkstraat 28, Kerkdriel
 Uw ordernummer
 Uw monsternemer

Certificaatnummer/Versie 2022186263/1
 Startdatum analyse 25-Nov-2022
 Datum einde analyse 30-Nov-2022
 Rapportagedatum 30-Nov-2022/14:47
 Bijlage A, B, C
 Pagina 1/2

Analyse	Eenheid	1
Metalen		
S Barium (Ba)	µg/L	260
S Cadmium (Cd)	µg/L	<0.20
S Kobalt (Co)	µg/L	<2.0
S Koper (Cu)	µg/L	<2.0
S Kwik (Hg)	µg/L	<0.050
S Molybdeen (Mo)	µg/L	<2.0
S Nikkel (Ni)	µg/L	<3.0
S Lood (Pb)	µg/L	<2.0
S Zink (Zn)	µg/L	12
Vluchtige Aromatische Koolwaterstoffen		
S Benzeen	µg/L	<0.20
S Toluene	µg/L	<0.20
S Ethylbenzeen	µg/L	<0.20
S o-Xyleen	µg/L	<0.10
S m,p-Xyleen	µg/L	<0.20
S Xylenen (som) factor 0,7	µg/L	0.21 ¹⁾
BTEX (som)	µg/L	<0.90
S Naftaleen	µg/L	<0.020
S Styreen	µg/L	<0.20
Vluchtige organische halogeenkoolwaterstoffen		
S Dichloormethaan	µg/L	<0.20
S Trichloormethaan	µg/L	<0.20
S Tetrachloormethaan	µg/L	<0.10
S Trichlooretheen	µg/L	<0.20
S Tetrachlooretheen	µg/L	<0.10
S 1,1-Dichloorethaan	µg/L	<0.20
S 1,2-Dichloorethaan	µg/L	<0.20
S 1,1,1-Trichloorethaan	µg/L	<0.10
S 1,1,2-Trichloorethaan	µg/L	<0.10
S cis 1,2-Dichlooretheen	µg/L	<0.10

Nr. Uw monsteromschrijving
 1 01-1-1

Opgegeven monstermatrix Monster nr.
 Water (AS3000) 13249155

Eurofins Analytico B.V.

Gildeweg 42-46 Venecoweg 5
 NL-3771NB Barneveld B-9810 Nazareth
 +31 (0)34 242 63 00 +32 (0)9 222 77 59
 Info-env@eurofins.nl belgie-env@eurofins.be
 www.eurofins.nl www.eurofins.be

BNP Paribas S.A. 227 9245 25
 IBAN: NL71BNPA0227924525
 BIC: BNPANL2A
 KvK/CoC: 09088623
 BTW/VAT: NL 8043.14.883.B01



Q: door RvA geaccrediteerde verrichting
 R: AP04 erkende en geaccrediteerde verrichting
 S: AS SIKB erkende en geaccrediteerde verrichting
 V: VLAREL erkende verrichting
 W: Waals Gewest erkende verrichting

Dit certificaat mag uitsluitend in zijn geheel worden gereproduceerd.
 Eurofins Analytico B.V. is ISO 14001: 2015 gecertificeerd door TÜV
 en erkend door het Vlaamse Gewest (OVAM en Dep. Omgeving),
 het Brusselse Gewest (BIM), het Waalse Gewest (DGRNE-OWD)
 en door de overheid van Luxemburg (MEV).



TESTEN
 RvA L010

Analysecertificaat

Uw project/verslagnummer 2022-0243
 Uw projectnaam Kerkstraat 28, Kerkdriel
 Uw ordernummer
 Uw monsternemer

Certificaatnummer/Versie 2022186263/1
 Startdatum analyse 25-Nov-2022
 Datum einde analyse 30-Nov-2022
 Rapportagedatum 30-Nov-2022/14:47
 Bijlage A, B, C
 Pagina 2/2

Analyse	Eenheid	1
S trans 1,2-Dichlooretheen	µg/L	<0.10
CKW (som)	µg/L	<1.6
S Tribroommethaan	µg/L	<0.20
S Vinylchloride	µg/L	<0.10
S 1,1-Dichlooretheen	µg/L	<0.10
S 1,2-Dichloorethenen (Som) factor 0,7	µg/L	0.14 ¹⁾
S 1,1-Dichloorpropaan	µg/L	<0.20
S 1,2-Dichloorpropaan	µg/L	<0.20
S 1,3-Dichloorpropaan	µg/L	<0.20
S Dichloorpropanen som factor 0.7	µg/L	0.42
Minerale olie		
Minerale olie (C10-C12)	µg/L	<10
Minerale olie (C12-C16)	µg/L	<10
Minerale olie (C16-C21)	µg/L	<10
Minerale olie (C21-C30)	µg/L	<15
Minerale olie (C30-C35)	µg/L	<10
Minerale olie (C35-C40)	µg/L	<10
S Minerale olie totaal (C10-C40)	µg/L	<50

Nr. Uw monsteromschrijving
 1 01-1-1

Opgegeven monstermatrix
 Water (AS3000)
 Monster nr.
 13249155

Eurofins Analytico B.V.

Gildeweg 42-46 Venecoweg 5
 NL-3771NB Barneveld B-9810 Nazareth
 +31 (0)34 242 63 00 +32 (0)9 222 77 59
 Info-env@eurofins.nl belgie-env@eurofins.be
 www.eurofins.nl www.eurofins.be

BNP Paribas S.A. 227 9245 25
 IBAN: NL71BNPA0227924525
 BIC: BNPANL2A
 KvK/CoC: 09088623
 BTW/VAT: NL 8043.14.883.B01




Q: door RvA geaccrediteerde verrichting
 R: AP04 erkende en geaccrediteerde verrichting
 S: AS SIKB erkende en geaccrediteerde verrichting
 V: VLAREL erkende verrichting
 W: Waals Gewest erkende verrichting

Dit certificaat mag uitsluitend in zijn geheel worden gereproduceerd.
 Eurofins Analytico B.V. is ISO 14001: 2015 gecertificeerd door TÜV
 en erkend door het Vlaamse Gewest (OVAM en Dep. Omgeving),
 het Brusselse Gewest (BIM), het Waalse Gewest (DGRNE-OWD)
 en door de overheid van Luxemburg (MEV).

Akkoord
 Pr. coörd.



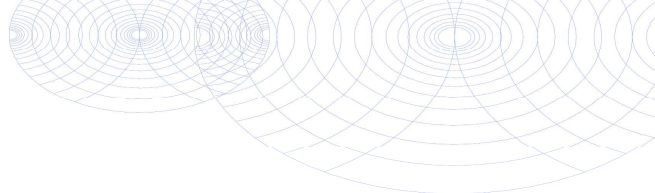

Bijlage (A) met de opgegeven deelmonsterinformatie behorende bij het analysecertificaat. 2022186263/1

Pagina 1/1

Monster nr.	Uw monsteromschrijving				
Barcode	Boornr	Van	Tot	Uw datum monstername	Monsteromsch./Monstername ID
13249155	01-1-1				
0692245046	01	400	500	25-Nov-2022	1
0801090763	01	400	500	25-Nov-2022	2




Eurofins Analytico B.V.

Gildeweg 42-46 Venecoweg 5
 NL-3771NB Barneveld B-9810 Nazareth
 +31 (0)34 242 63 00 +32 (0)9 222 77 59
 Info-env@eurofins.nl belgie-env@eurofins.be
 www.eurofins.nl www.eurofins.be

BNP Paribas S.A. 227 9245 25
 IBAN: NL71BNPA0227924525
 BIC: BNPANL2A
 KvK/CoC: 09088623
 BTW/VAT: NL 8043.14.883.B01

Eurofins Analytico B.V. is ISO 14001: 2015 gecertificeerd door TÜV en erkend door het Vlaamse Gewest (OVAM en Dep. Omgeving), het Brusselse Gewest (BIM), het Waalse Gewest (DGRNE-OWD) en door de overheid van Luxemburg (MEV).

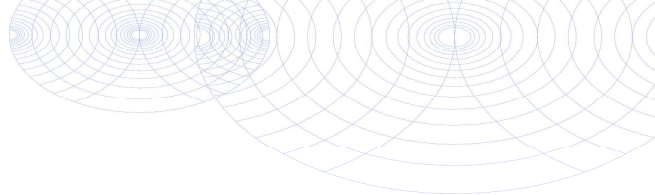**Bijlage (B) met opmerkingen behorende bij analysecertificaat 2022186263/1**

Pagina 1/1

Opmerking 1)De toetswaarde van de som is gelijk aan de sommatie van $0,7 \star RG$ **Eurofins Analytico B.V.**

Gildeweg 42-46 Venecoweg 5
NL-3771NB Barneveld B-9810 Nazareth
+31 (0)34 242 63 00 +32 (0)9 222 77 59
Info-env@eurofins.nl belgie-env@eurofins.be
www.eurofins.nl www.eurofins.be

BNP Paribas S.A. 227 9245 25
IBAN: NL71BNPA0227924525
BIC: BNPANL2A
KvK/CoC: 09088623
BTW/VAT: NL 8043.14.883.B01

Eurofins Analytico B.V. is ISO 14001: 2015 gecertificeerd door TÜV en erkend door het Vlaamse Gewest (OVAM en Dep. Omgeving), het Brusselse Gewest (BIM), het Waalse Gewest (DGRNE-OWD) en door de overheid van Luxemburg (MEV).

Bijlage (C) met methodeverwijzingen behorende bij analysecertificaat 2022186263/1

Pagina 1/1

Analyse	Methode	Techniek	Methode referentie
Metalen			
Barium (Ba)	W0421	ICP-MS	pb 3110-3 en NEN-EN-ISO 17294-2
Cadmium (Cd)	W0421	ICP-MS	pb 3110-3 en NEN-EN-ISO 17294-2
Kobalt (Co)	W0421	ICP-MS	pb 3110-3 en NEN-EN-ISO 17294-2
Koper (Cu)	W0421	ICP-MS	pb 3110-3 en NEN-EN-ISO 17294-2
Kwik (Hg)	W0421	ICP-MS	pb 3110-3 en NEN-EN-ISO 17294-2
Molybdeen (Mo)	W0421	ICP-MS	pb 3110-3 en NEN-EN-ISO 17294-2
Nikkel (Ni)	W0421	ICP-MS	pb 3110-3 en NEN-EN-ISO 17294-2
Lood (Pb)	W0421	ICP-MS	pb 3110-3 en NEN-EN-ISO 17294-2
Zink (Zn)	W0421	ICP-MS	pb 3110-3 en NEN-EN-ISO 17294-2
Vluchtige Aromatische Koolwaterstoffen			
Xylenen som AS3000	W0254	HS-GC-MS	pb 3130-1
Aromaten (BTEXN)	W0254	HS-GC-MS	pb 3130-1
Styreen	W0254	HS-GC-MS	pb 3130-1
Vluchtige organische halogeenkoolwaterstoffen			
VOCl (11)	W0254	HS-GC-MS	pb 3130-1
Tribroommethaan (Bromoform)	W0254	HS-GC-MS	pb 3130-1
Vinylchloride	W0254	HS-GC-MS	pb 3130-1
1,1-Dichlooretheen	W0254	HS-GC-MS	pb 3130-1
DiClEtheen som AS3000	W0254	HS-GC-MS	pb 3130-1
1,1-Dichloorpropan	W0254	HS-GC-MS	pb 3130-1
1,2-Dichloorpropan	W0254	HS-GC-MS	pb 3130-1
1,3-Dichloorpropan	W0254	HS-GC-MS	pb 3130-1
DiChlprop. som AS3000	W0254	HS-GC-MS	pb 3130-1
Minerale olie			
Minerale olie (C10-C40)	W0215	GC-FID	pb 3110-5

Nadere informatie over de toegepaste onderzoeksmethoden alsmede een classificatie van de meetonzekerheid staan vermeld in ons overzicht "Specificaties analysemethoden", versie april 2022.

Bijlage 6. Definitie achtergrond, streef en interventiewaarden

TOETSINGSCRITERIA

Voor het inschatten van de risico's voor de volksgezondheid en het milieu worden de analyseresultaten getoetst aan de achtergrond- /streef- en interventiewaarden bodemsanering van het ministerie van VROM (Uit Nederlandse Staatscourant nr. 247 d.d. 20-12-2007 (Regeling bodemkwaliteit) en nr. 122, d.d. 27-06-2008 (wijziging Regeling bodemkwaliteit)).

Achtergrondwaarde:

Deze waarde geeft het gehalte in de grond aan chemische stoffen voor een goede bodemkwaliteit weer, waarvoor geldt dat geen sprake is van belasting door lokale verontreinigingsbronnen. De achtergrondwaarde betreft een referentiewaarde voor natuurlijk voorkomende verhoogde gehalten in de grond.

Streefwaarde:

Deze waarde geeft de concentratie in het grondwater aan chemische stoffen voor het uiteindelijk te bereiken kwaliteitsniveau van de bodem aan, die alle mogelijke functies kan vervullen.

Interventiewaarde:

Deze waarde geeft het concentratieniveau voor verontreinigingen in grond en grondwater aan waarboven ernstige vermindering of dreigende vermindering optreedt van de functionele eigenschappen die de bodem heeft voor mens, dier of plant. Bij gehalten boven deze interventiewaarde is sprake van een sterke (bodem)verontreiniging.

Bij concentratieniveaus tussen de achtergrond- / streef- en de interventiewaarde wordt een nader onderzoek aanbevolen indien het aangetoonde gehalte groter is dan $\frac{1}{2}$ (achtergrond- of streefwaarde + interventiewaarde).

Bij de interpretatie van de concentratieniveaus van de gemeten waarden dient, mede gezien het voorlopige karakter van de toetsingswaarden, rekening te worden gehouden met een groot aantal factoren, zoals de huidige en toekomstige bestemming van een locatie, de bodemopbouw en de historische informatie.

Met de invoering van BoToVa per 1 juli 2013 worden de gemeten gehalten, middels de analytisch bepaalde gehalten lutum en organische stof, gecorrigeerd naar het gestandaardiseerde gehalte (GSSD). Het gestandaardiseerde gehalte wordt vervolgens getoetst aan de achtergrond-/streef- en interventiewaarden voor een standaard bodem (25% lutum en 10% organische stof).

In de monsterconclusie is het resultaat weergegeven op basis van de Regeling Bodemkwaliteit. Hierbij wordt aangegeven of het monster voldoet aan de achtergrondwaarde; de achtergrondwaarde overschrijdt of de interventiewaarde overschrijdt.