


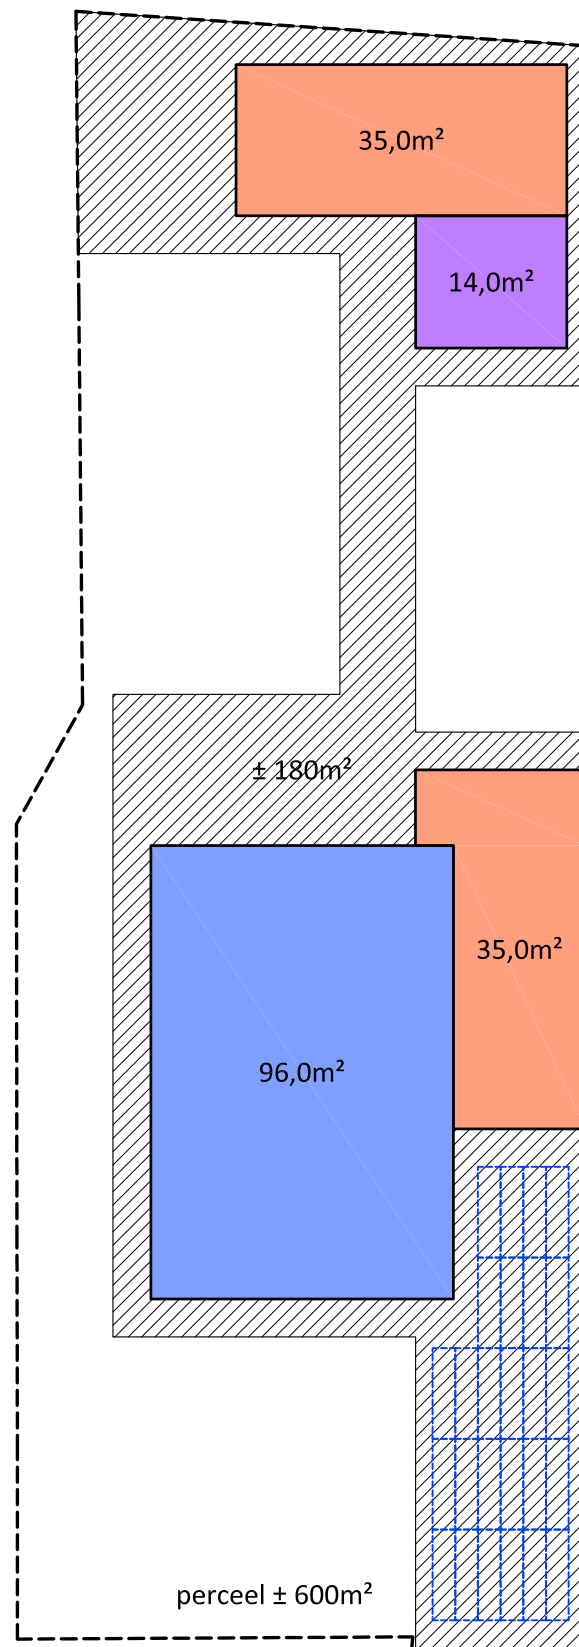

berekening bebouwd en verhard oppervlak

maximaal bebouwingspercentage	30%
totaal bebouwde oppervlakte	180,0m ²
 woning	96,0m ²
 aan- en uitbouwen en bijgebouwen	70,0m ²
	(600m ² - 400m ²) x 10% + 50m ²
 overkapping	14,0m ²
 te realiseren verharding (inschatting)	± 180m ²

totaal bebouwd en verhard oppervlak 360m² (60%)

De minimale capaciteit van de hemelwater-berging is 43,6 mm/m²
vereiste capaciteit hemelwaterberging = 360m² x 43,6mm/m² = 15.696 liter

Te realiseren middels bergingskratten / infiltratiekratten onder de
te realiseren verharding op het perceel, bijvoorbeeld de inrit.