


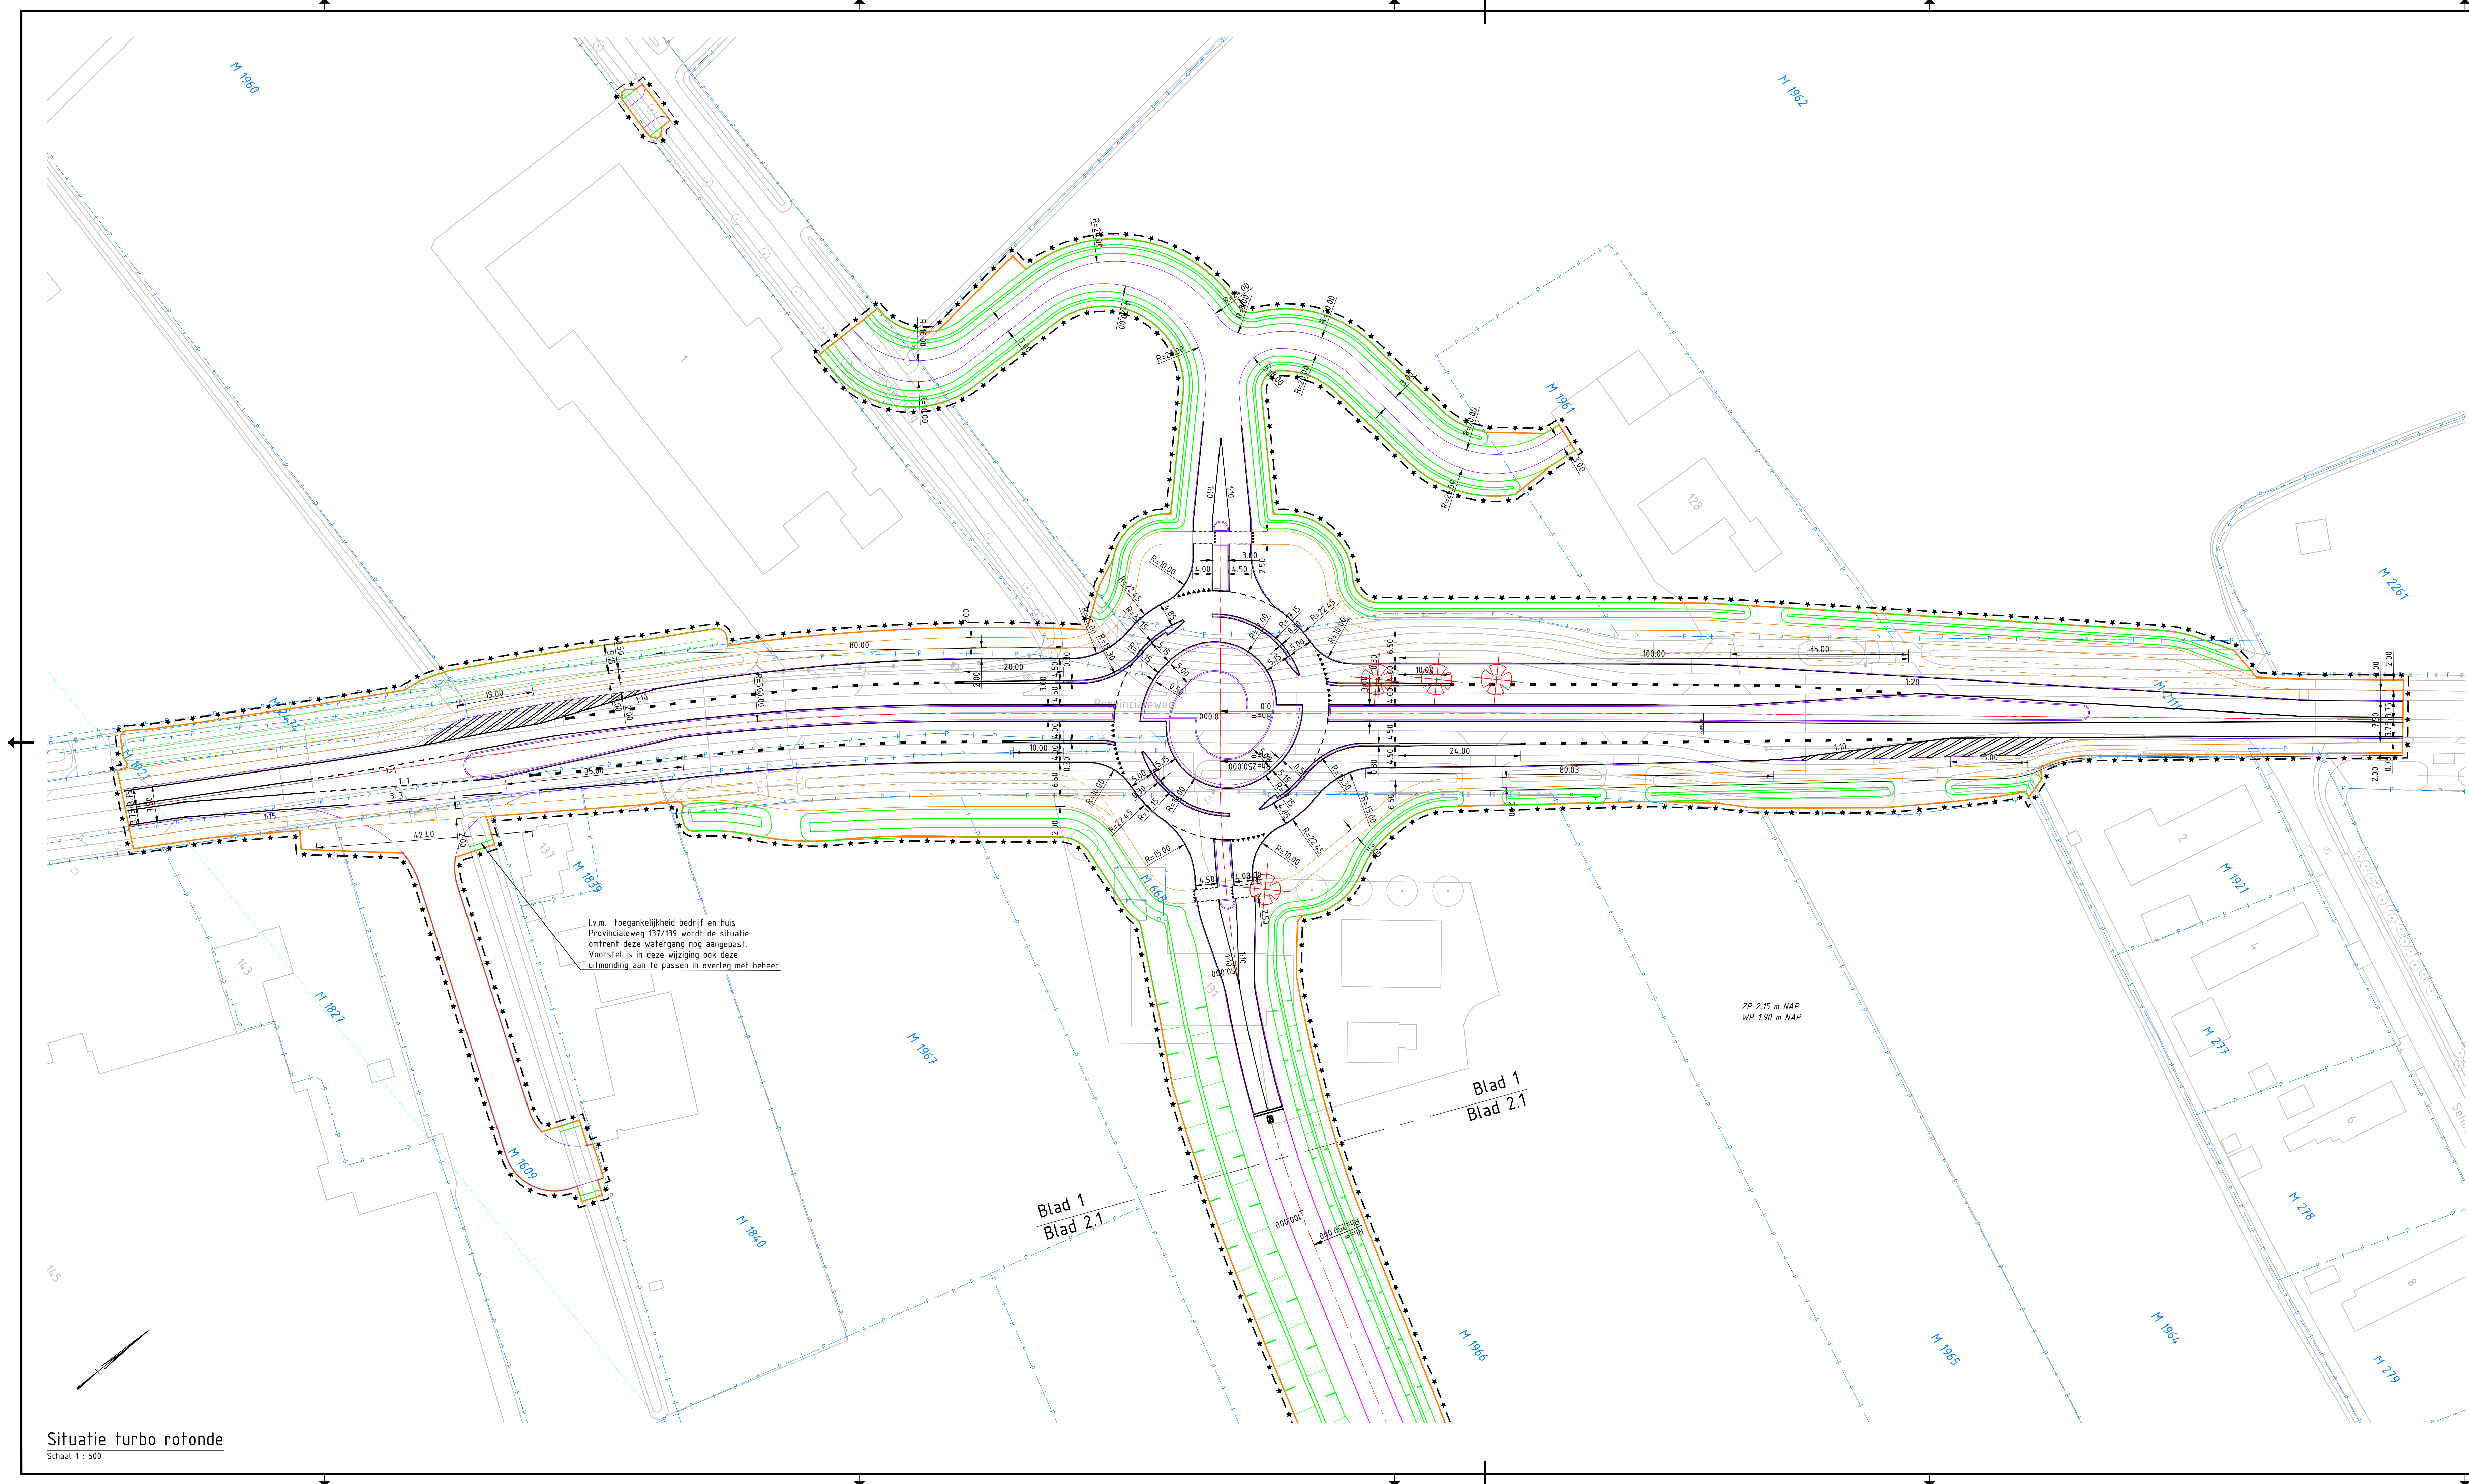

Legenda


- Projectgrens
- Bestaande situatie
- Kadastrale grens
- Kant verharding
- Ontwerplijn verharding rijbaan
- Ontwerplijn verharding fietspad
- Ontwerplijn alternatief verharding fietspad
- Trottoirband 400x500x160 mm
- Trottoirband 150x150x200 mm
- Opsluitband 150x200 mm
- Opsluitband 100x200 mm
- Keerwand
- Invitblokken 180x150x500 mm
- Grasbetontegels
- Watergang (contourlijnen n.t.b. na overleggen met waterschap en gemeente)
- Nieuwe lichtmast Locatie en aantallen n.t.b. a.d.v. lichtberekeningen
- Grens pelgebied met zomer- en winterpeil
- Te verwijderen boom (12 stuks)
- Plangrens worst case

Referentie bestanden:

BI9946-RHD-WT-MA-XR-C-V0_B_kadaster
BI9946-RHD-WT-MA-XR-C-V0_B_BGT_aangevuld
BI9946-RHD-WO-XX-M2-C-V0_Z_Bladindeling
BI9946-RHD-WO-XX-M2-C-V0_Z_Ontwerp parallelstraat Paterstraat
BI9946-RHD-WO-XX-M2-C-V0_Z_Ontwerp ZOR
BI9946-RHD-WO-XX-D-C-2602 (Ontwerp Turbotrondel) - Var 2
BI9946-RHD-WO-XX-M2-C-L-Legenda (ZOR)
BI9946-RHD-WO-XX-M2-C-V0_Z_Ontwerp as ZOR
BI9946-RHD-WO-XX-M2-C-V0_Z_Projectgrens
BI9946-RHD-WW-MA-XR-C-V0_B_Waterpeilen
BI9946-RHD-WO-XX-M2-C-V0_Z_Plangrens worst case

Bijbehorende documenten:

- BI9946-RHD-OZ-ZZ-DG-C-140001 t/m 140006, d.d. 13-04-2023
- BI9946-RHD-WP-ZZ-DG-C-261001, d.d. 30-06-2023
- BI9946-RHD-WP-ZZ-DG-C-261002 t/m 261005, d.d. 24-05-2023
- BI9946-RHD-WP-ZZ-DG-C-261006, d.d. 30-06-2023
- BI9946-RHD-WO-ZZ-DG-C-290001 t/m 290006, d.d. 11-12-2023
- BI9946-RHD-WP-ZZ-DG-C-291001, d.d. 11-12-2023

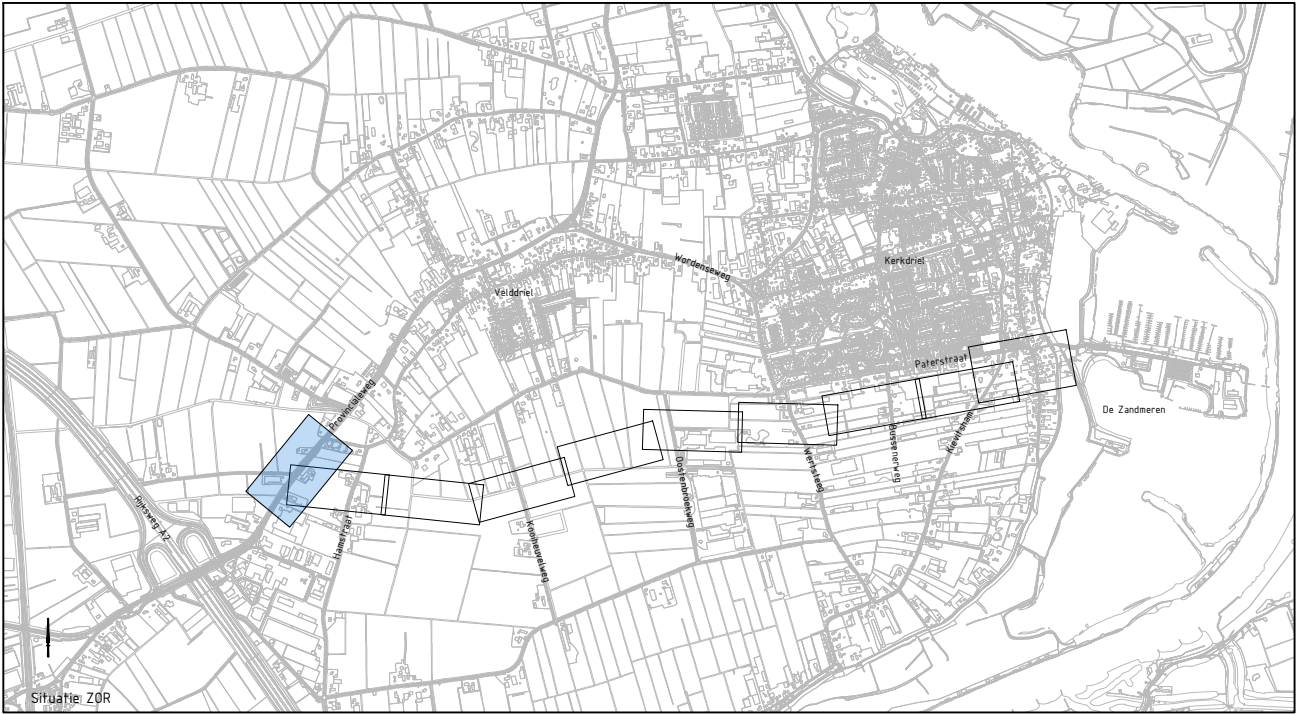

Let op:

- Contourlijn van watergangen kunnen nog wijzigen naar aanleiding van overleggen met het waterschap en de gemeente;
- Duikers kunnen qua ligging en lengte nog wijzigen naar aanleiding van overleggen met het waterschap en de gemeente.

Opmerkingen:

- Maten in meters, tenzij anders vermeld;
- Maten in millimeters, tenzij anders vermeld;
- Hoogtematen in meters t.o.v. N.A.P., tenzij anders vermeld;
- Diameters in millimeters, tenzij anders vermeld;
- Coördinaten in meters t.o.v. Rijksdriehoekstelsel;
- Hoeken in graden (360°);
- Ligging kabels en leidingen indicatief weergegeven, exacte ligging bepalen d.m.v. het graven van proefsleuven.

Schaal 1:500

4.0	Wsp. watergangen, projectgrens en grens worst case	TVDH	GVS	GVS	11-12-2023
3.0	Wsp. projectgrens en grens worst case, grens naar oude situatie	TVDH	GVS	GVS	30-11-2023
2.0	Wsp. projectgrens, grens worst case, watergangen en inhaalvoorzieningen maatsch.	TVDH	GVS	GVS	29-11-2023
1.0	Eerste definitieve uitgave	TVDH	TBO	GVS	30-06-2023
versie	omschrijving	getekend	gecont.	akkoord	datum

Gemeente Maasdriel

project
Zuidelijke ontsluitingsroute Kerkdriel



omschrijving
Verkeerskundig ontwerp
Turbo rotonde
Situatie

formaat	schaal	base	bladnr.	van	projectnummer / tekeningnummer
A1.0	1:500	Voorlopig ontwerp	1	6	BI9946-RHD-WO-ZZ-DG-C-260001



Situatie turbo rotonde

Schaal 1: 500

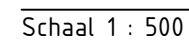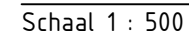

- | | | | |
|---|---|---|--|
|   | Projectgrens |  | Teritdaken
180x50x500 mm |
|  | Bestaande situatie |  | Grasbetontegel |
|  | Kadastrale grens |  | Watergang
(contourlijnen n.t.b. na overleggen met waterschap en gemeente) |
|  | Kant verharding |  | Nieuwe lichtmast
Locatie en aantal n.t.b. achv. lichtberekeningen |
|  | Ontwerpin verharding ribaan |  | Gras peilgebied
met zomer- en winterpeil |
|  | Ontwerpin verharding fietspad |  | Te verwijderen boom
(12 stuks) |
|  | Ontwerpin alternatief verharding fietspad |  | Plangrens worst case |
|  | Trofforband
480x500x200 mm | | |
|  | Trofforband
130x50x200 mm | | |
|  | Opstalband
150x200 mm | | |
|  | Opstalband
100x200 mm | | |
|  | Keerwand | | |


BI9946-RHD-WT-PA-XR-C-V-0_B_Raster
 BI9946-RHD-WT-PA-XR-C-V-0_BGT_aangevuld
 BI9946-RHD-WO-XX-M2-C-V-0_Batindeling
 BI9946-RHD-WO-XX-M2-C-V-0_Ontwerp parallelstraat Pate
 BI9946-RHD-WO-XX-M2-C-V-0_Ontwerp ZOR
 BI9946-RHD-WO-XX-D-C-2602 (Ontwerp Turbotrondel) - Var
 BI9946-RHD-WO-XX-M2-C-Legenda (ZOR)
 BI9946-RHD-WO-XX-M2-C-V-0_ZOR
 BI9946-RHD-WO-XX-M2-C-V-0_Projectgrens
 BI9946-RHD-WW-PA-XR-C-V-0_B_Waterpeilen
 BI9946-RHD-WO-XX-M2-C-V-0_Plangrens worst case

- BI9946-RHD-UZ-ZZ-DG-C-140001 t/m 140006, d.d. 13-04-2023
 - BI9946-RHD-WP-ZZ-DG-C-261001, d.d. 30-06-2023
 - BI9946-RHD-WP-ZZ-DG-C-261002 t/m 261005, d.d. 24-05-202
 - BI9946-RHD-WP-ZZ-DG-C-261006, d.d. 30-06-2023
 - BI9946-RHD-WO-ZZ-DG-C-290001 t/m 290006, d.d. 11-12-2023
 - BI9946-RHD-WP-ZZ-DG-C-291001, d.d. 11-12-2023



- Contourtlijn van watergangen kunnen nog wijzigen naar aanleiding van overleggen met het waterschap e gemeente;
- Duikers kunnen qua ligging en lengte nog wijzigen naar aanleiding van overleggen met het waterschap e gemeente.

- Maten in meters, tenzij anders vermeld;
- Materiaalmaten in millimeters, tenzij anders vermeld;
- Hoogtematen in meters t.o.v. N.A.P., tenzij anders vermeld;
- Diameters in millimeters, tenzij anders vermeld;
- Coördinaten in meters t.o.v. Rijksdriehoekstelsel;
- Hoeken in graden (360°);
- Ligging kabels en leidingen indicatief weergegeven, exacte lijnproefsleuven.

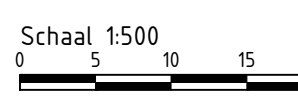


4.0	Wjz. watergangen, projectgrens en grens worst case	TVDH	GVS	GVS	1
3.0	Wijziging terugbrennen van de projectgrens en worst case grens naar oude situatie	TVDH	GVS	GVS	3
2.0	Wjz. projectgrens, grens worst case, watergangen en inlaatvoorzieningen maaltboot	TVDH	GVS	GVS	2
1.0	Eerste definitieve uitgave	TVDH	TBO	GVS	3
versie	omschrijving	ontleend	oconfr.	akkoord	

Bubeko deel 3
Situatie



documentatatie	documentatie
Definitief	4.0

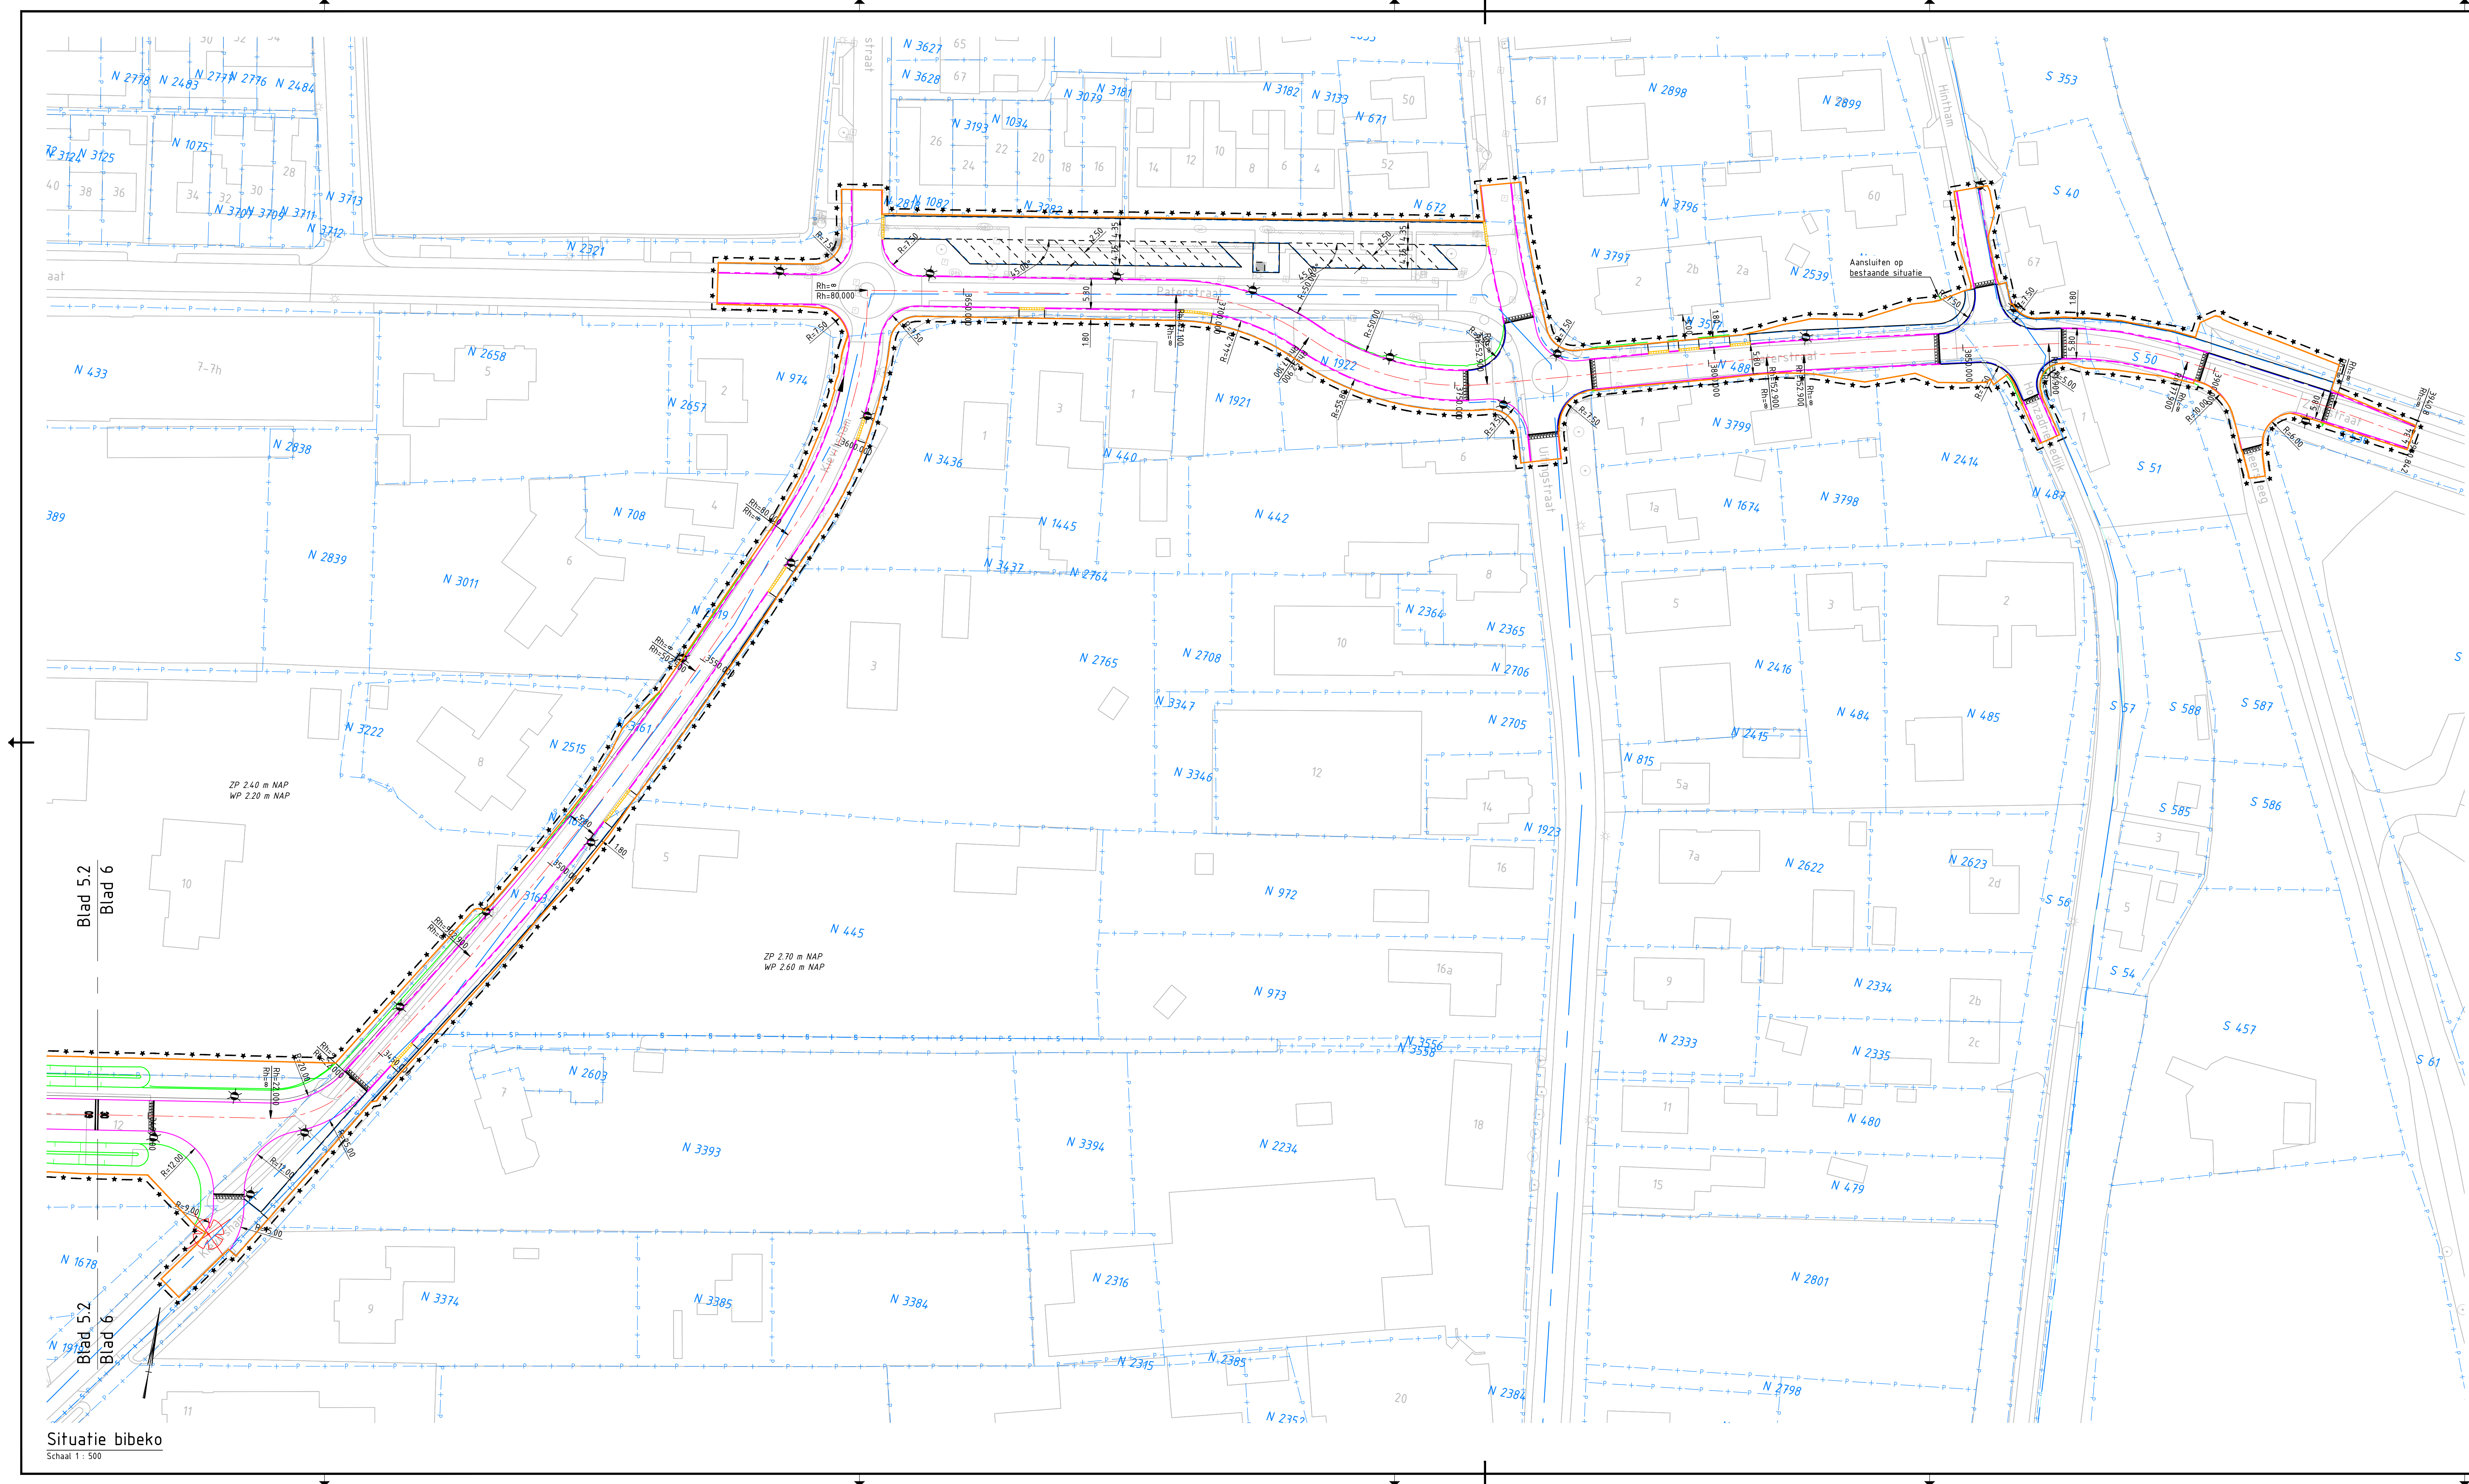

Legenda


- Projectgrens
- Bestaande situatie
- Kadastrale grens
- Kant verharding
- Ontwerplijn verharding rijbaan
- Ontwerplijn verharding fietspad
- Ontwerplijn alternatief verharding fietspad
- Trottoirband 400x500x160 mm
- Trottoirband 150x150x200 mm
- Opsluitband 150x200 mm
- Opsluitband 100x200 mm
- Keerwand
- Invitblokken 180x150x500 mm
- Grasbetontegel
- Watergang (contourlijnen n.t.b. na overleggen met waterschap en gemeente)
- Nieuwe lichtmast
- Locatie en aantallen n.t.b. a.d.v. lichtberekeningen
- Grens pelgebied met zomer- en winterpeil
- Te verwijderen boom (12 stuks)
- Plangrens worst case

Referentie bestanden:

B19946-RHD-WT-MA-XR-C-V0_B_kadaster
B19946-RHD-WT-MA-XR-C-V0_B_BGT_aangevuld
B19946-RHD-WO-XX-M2-C-V0_Z_Bladindeling
B19946-RHD-WO-XX-M2-C-V0_Z_Ontwerp parallelstraat Paterstraat
B19946-RHD-WO-XX-M2-C-V0_Z_Ontwerp ZOR
B19946-RHD-WO-XX-D-C-2602 (Ontwerp Turbotonde) - Var 2
B19946-RHD-WO-XX-M2-C-Legenda (ZOR)
B19946-RHD-WO-XX-M2-C-V0_Z_Ontwerp as ZOR
B19946-RHD-WO-XX-M2-C-V0_Z_Projectgrens
B19946-RHD-WM-MA-XR-C-V0_B_Waterpeilen
B19946-RHD-WO-XX-M2-C-V0_Z_Plangrens worst case

Bijbehorende documenten:

- B19946-RHD-OZ-ZZ-DG-C-140001 t/m 140006, d.d. 13-04-2023
- B19946-RHD-WP-ZZ-DG-C-261001, d.d. 30-06-2023
- B19946-RHD-WP-ZZ-DG-C-261002 t/m 261005, d.d. 24-05-2023
- B19946-RHD-WP-ZZ-DG-C-261006, d.d. 30-06-2023
- B19946-RHD-WO-ZZ-DG-C-290001 t/m 290006, d.d. 11-12-2023
- B19946-RHD-WP-ZZ-DG-C-291001, d.d. 11-12-2023

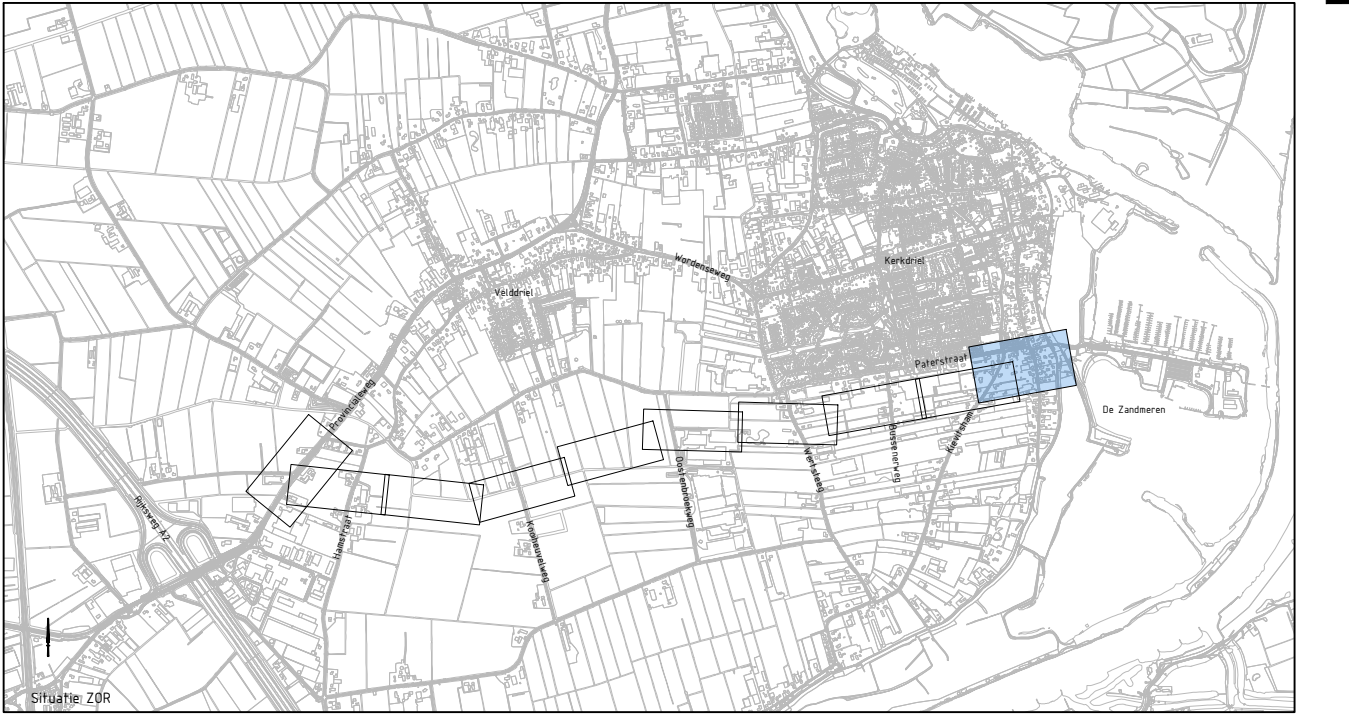

Let op:

- Contourlijn van watergangen kunnen nog wijzigen naar aanleiding van overleggen met het waterschap en de gemeente;
- Duikers kunnen qua ligging en lengte nog wijzigen naar aanleiding van overleggen met het waterschap en de gemeente.

Opmerkingen:

- Maten in meters, tenzij anders vermeld;
- Materiaalmaten in millimeters, tenzij anders vermeld;
- Hoogtematen in meters t.o.v. N.A.P., tenzij anders vermeld;
- Diameters in millimeters, tenzij anders vermeld;
- Coördinaten in meters t.o.v. Rijksdriehoekstelsel;
- Hoeken in graden (360°);
- Ligging kabels en leidingen indicatief weergegeven, exacte ligging bepalen d.m.v. het graven van proefsleuven.

Schaal 1:500
0 5 10 15 20m

4.0	Wsp. watergangen, projectgrens en grens worst case	TVDH	GVS	GVS	11-12-2023
3.0	Wijziging terughetogen van de projectgrens en worst case grens naar oude situatie	TVDH	GVS	GVS	30-11-2023
2.0	Wsp. projectgrens, grens worst case, watergangen en inhaalvoorzieningen maaiboot	TVDH	GVS	GVS	29-11-2023
1.0	Eerste definitieve uitgave	TVDH	TBO	GVS	30-06-2023
versie	omschrijving	getekend	gecont.	akkoord	datum

Gemeente Maasdriel

project	Zuidelijke ontsluitingsroute Kerkdriel	 HaskoningDHV Nederland B.V. Mobility & Infrastructure
omschrijving	Verkeerskundig ontwerp	
Definitief	Situatie	
documentstatus	Definitief	
documentversie	4.0	
projectnummer / tekeningnummer	B19946-RHD-WO-ZZ-DG-C-260006	

Situatie bibeko
Schaal 1 : 500