


Plantsortiment

Te revitaliseren groenstrook			
Struweelhoogte: ca. 80-200 cm, 1,5 m driehoeksverband	m²	st / m²	aantal
	3140	0,45	
Struweel: Hazelaar, gelderse roos, krent, veldesdoorn, rode/gele kornoelje, sleedoorn, gewone vlier, bosroos en/of vergelijkbaar inheems			1413
Bomen: Zomereik, zwarte els, es, ruwe berk, gewone beuk, hollandse linde en/of vergelijkbaar inheems			ca. 300

Aan te leggen natuurlijke oever bij bestaande sloot		m²
Riet, grote en kleine lisdodde, gele lis, zwanenbloem, bosanemoon, kalmoes, zwanenbloem etc.		1000

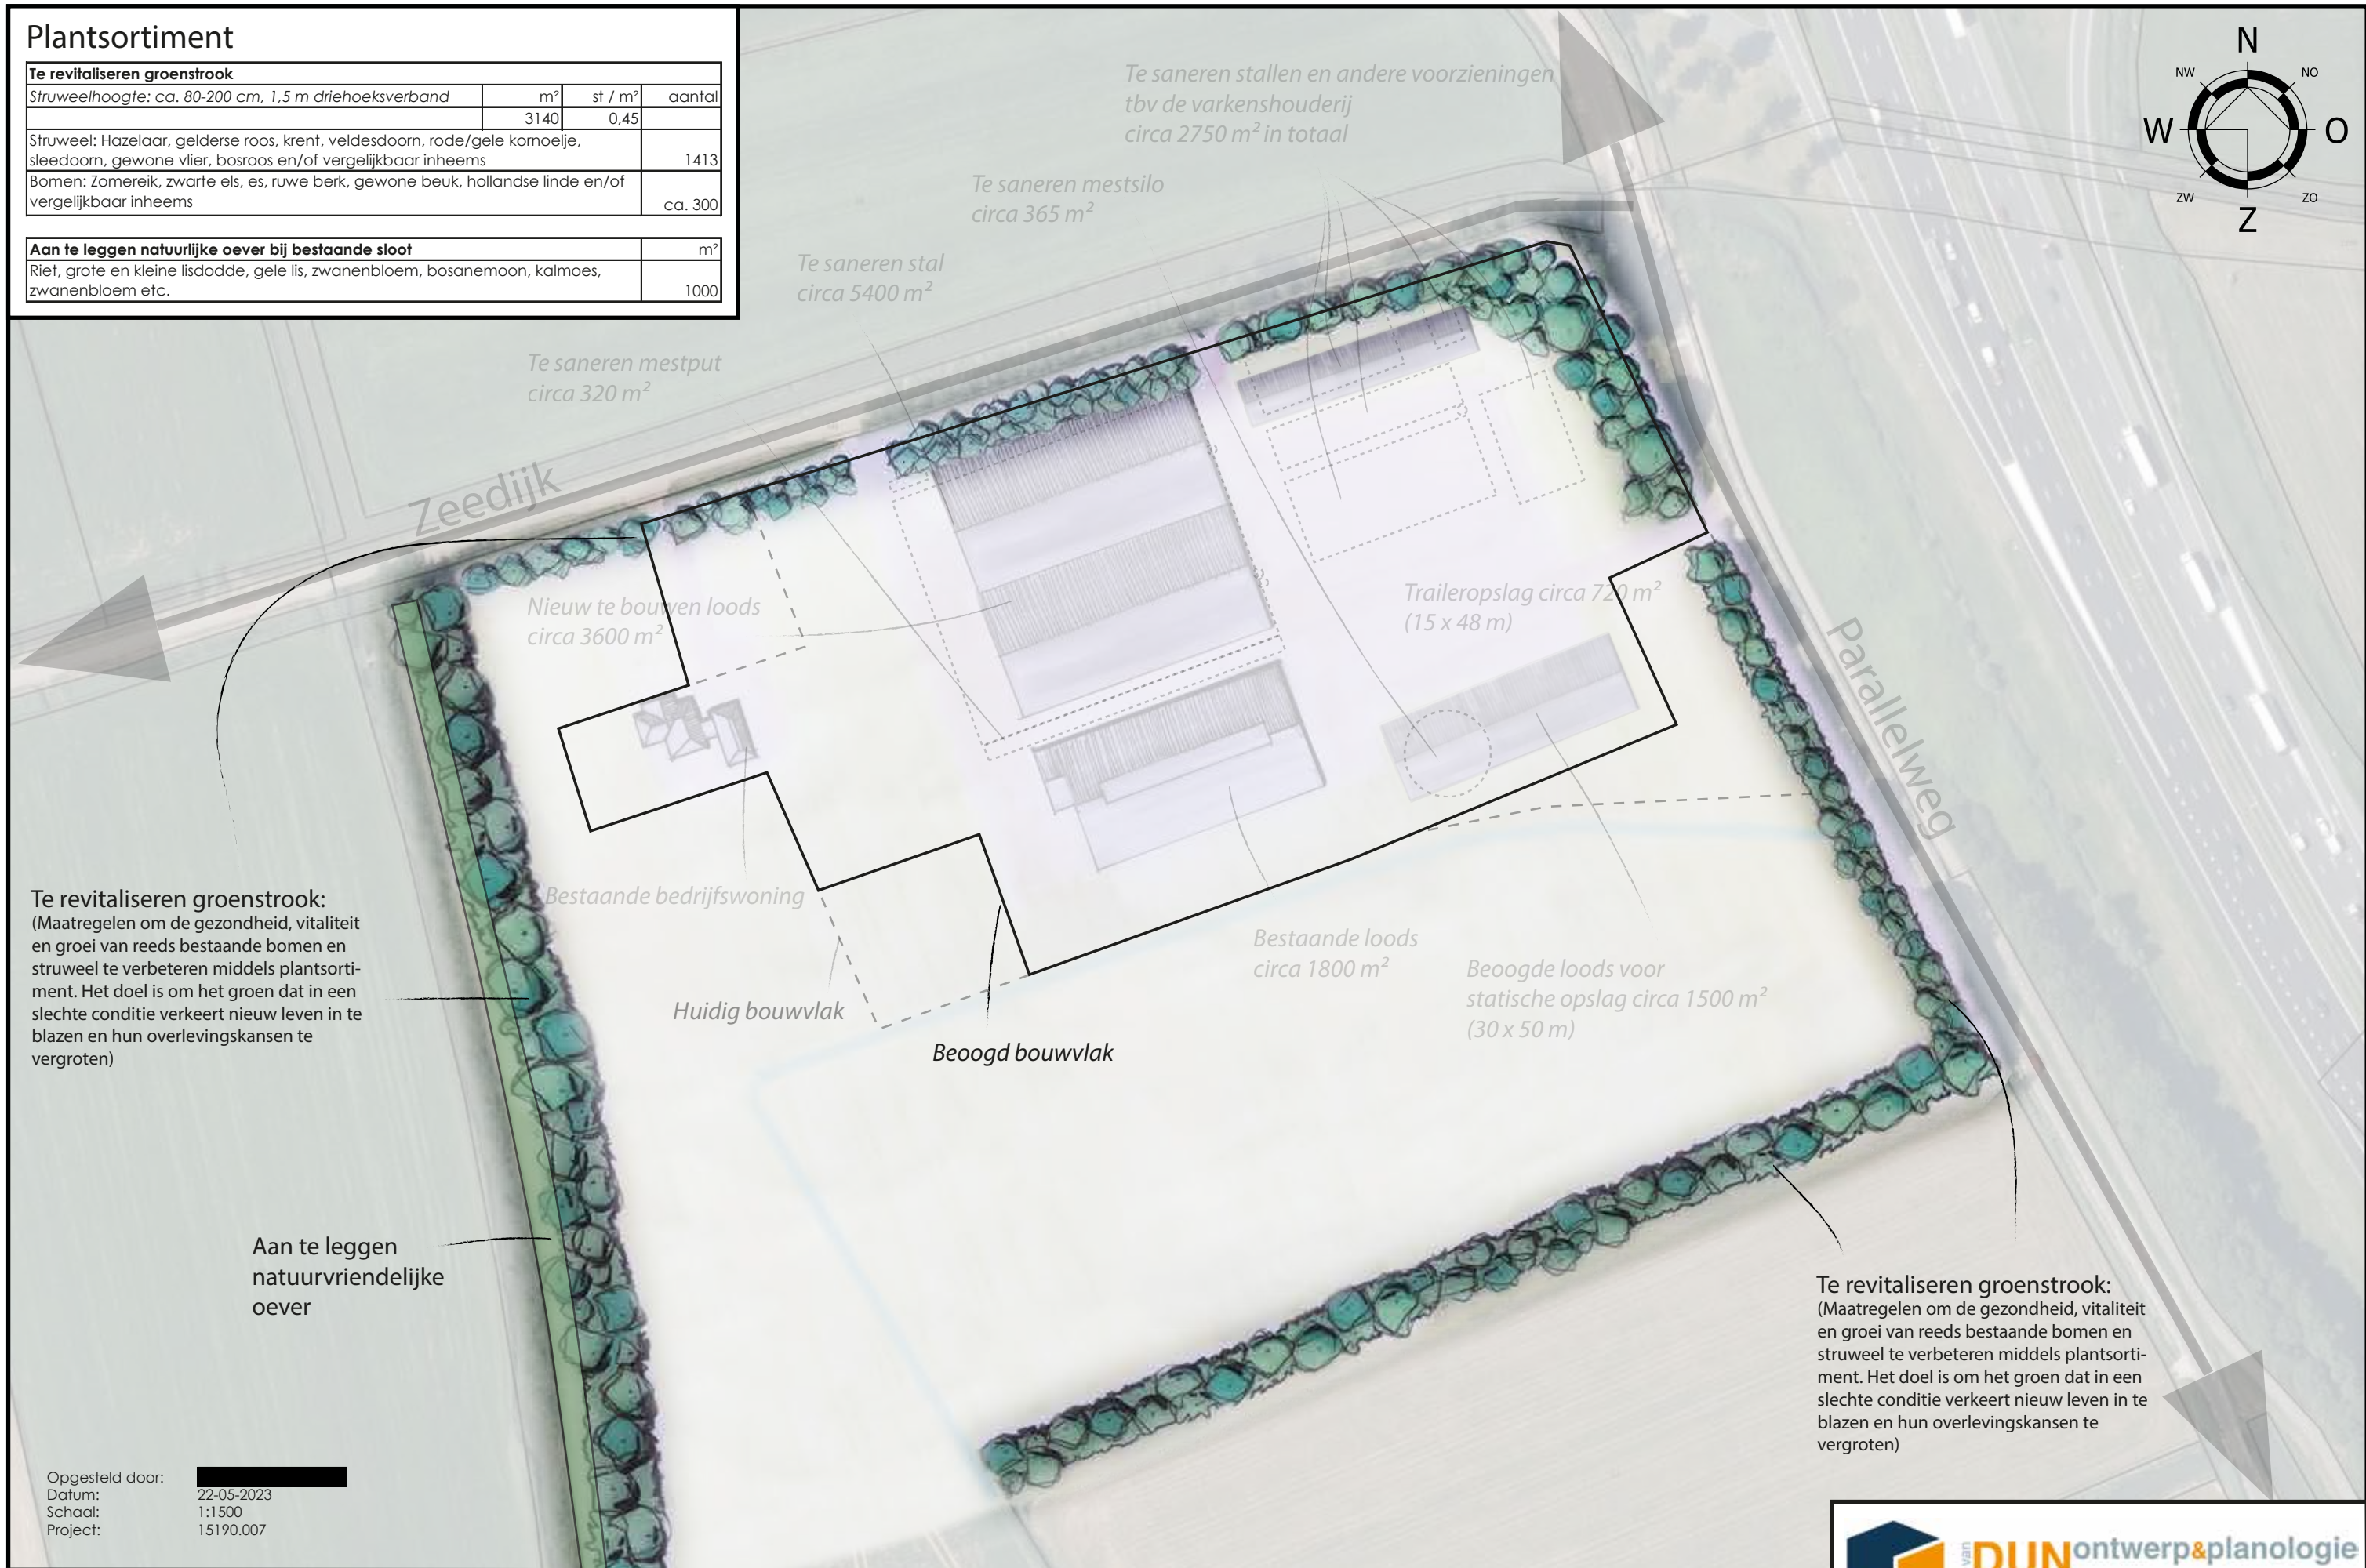

Opgesteld door: [REDACTED]
Datum: 22-05-2023
Schaal: 1:1500
Project: 15190.007