


Plantsortiment

Te revitaliseren groenstrook			
Struweelhoogte: ca. 80-200 cm, 1,5 m driehoeksverband	m²	st / m²	aantal
	3140	0,45	
Struweel: Hazelaar, gelderse roos, krent, veldesdoorn, rode/gele kornoelje, sleedoorn, gewone vlier, bosroos en/of vergelijkbaar inheems			1413
Bomen: Zomereik, zwarte els, es, ruwe berk, gewone beuk, hollandse linde en/of vergelijkbaar inheems			ca. 300

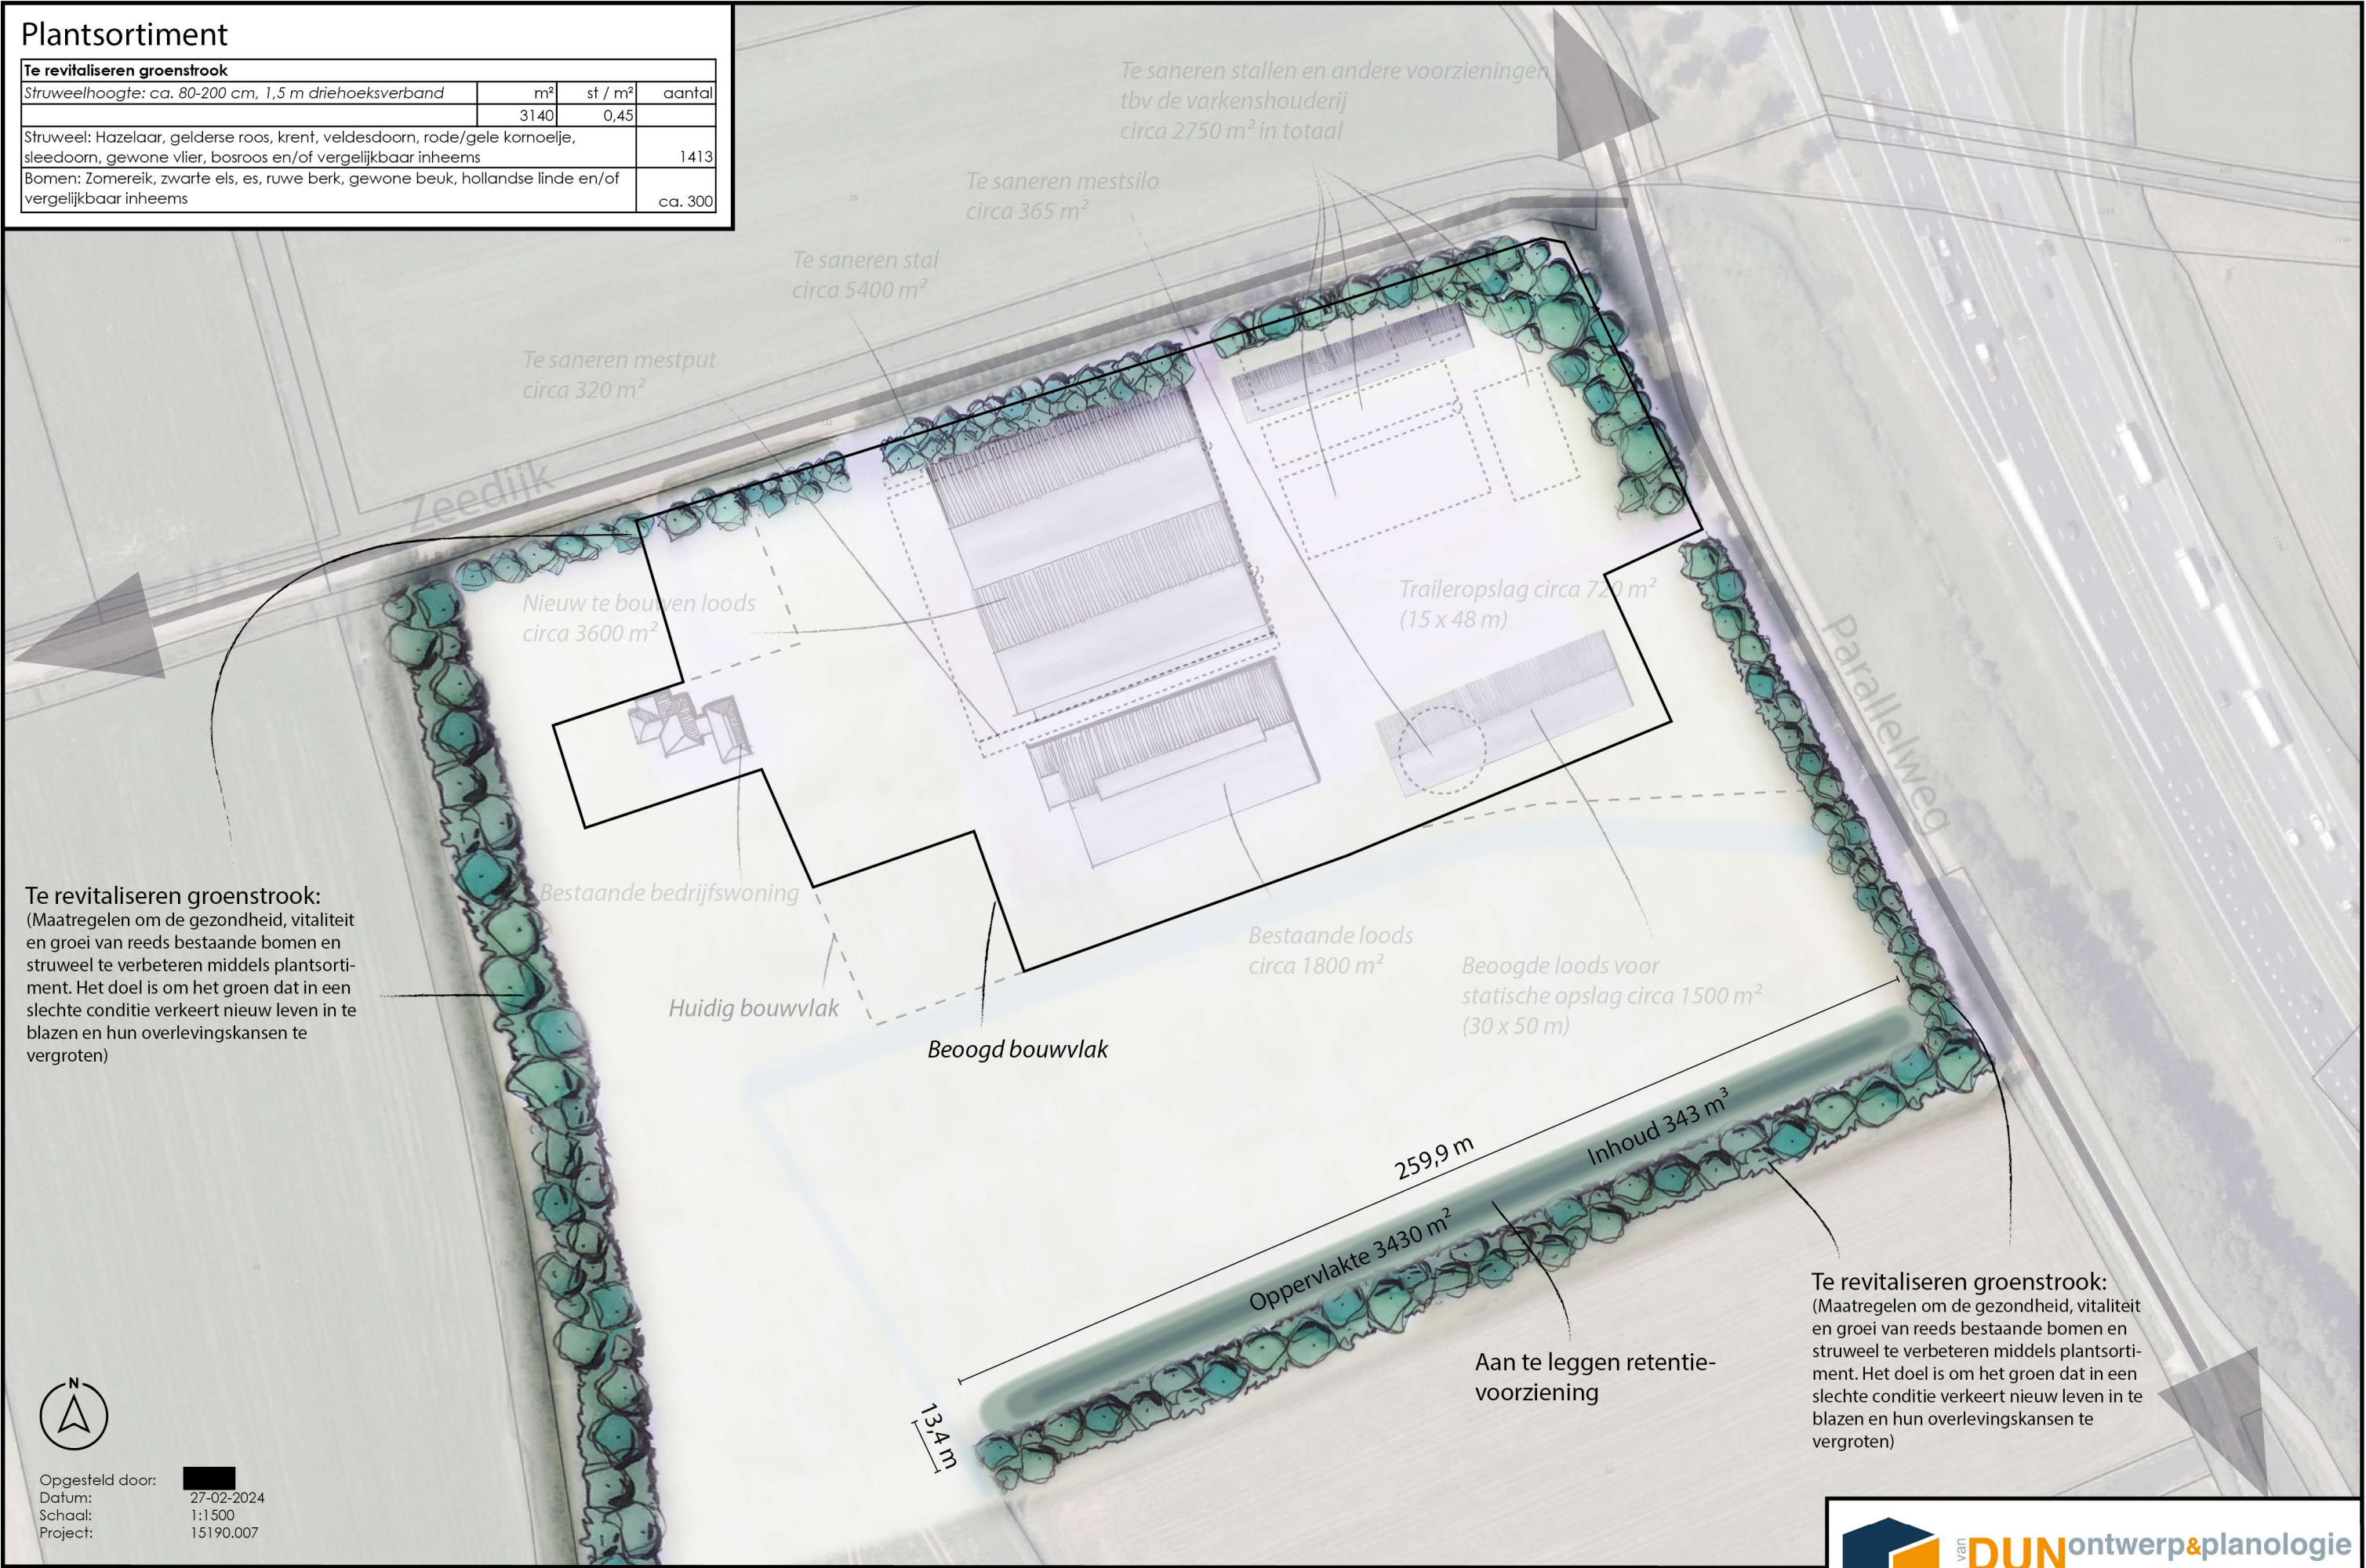

Te revitaliseren groenstrook:
(Maatregelen om de gezondheid, vitaliteit en groei van reeds bestaande bomen en struweel te verbeteren middels plantsortiment. Het doel is om het groen dat in een slechte conditie verkeert nieuw leven in te blazen en hun overlevingskansen te vergroten)

Te revitaliseren groenstrook:
(Maatregelen om de gezondheid, vitaliteit en groei van reeds bestaande bomen en struweel te verbeteren middels plantsortiment. Het doel is om het groen dat in een slechte conditie verkeert nieuw leven in te blazen en hun overlevingskansen te vergroten)

Opgesteld door: [Redacted]
Datum: 27-02-2024
Schaal: 1:1500
Project: 15190.007