



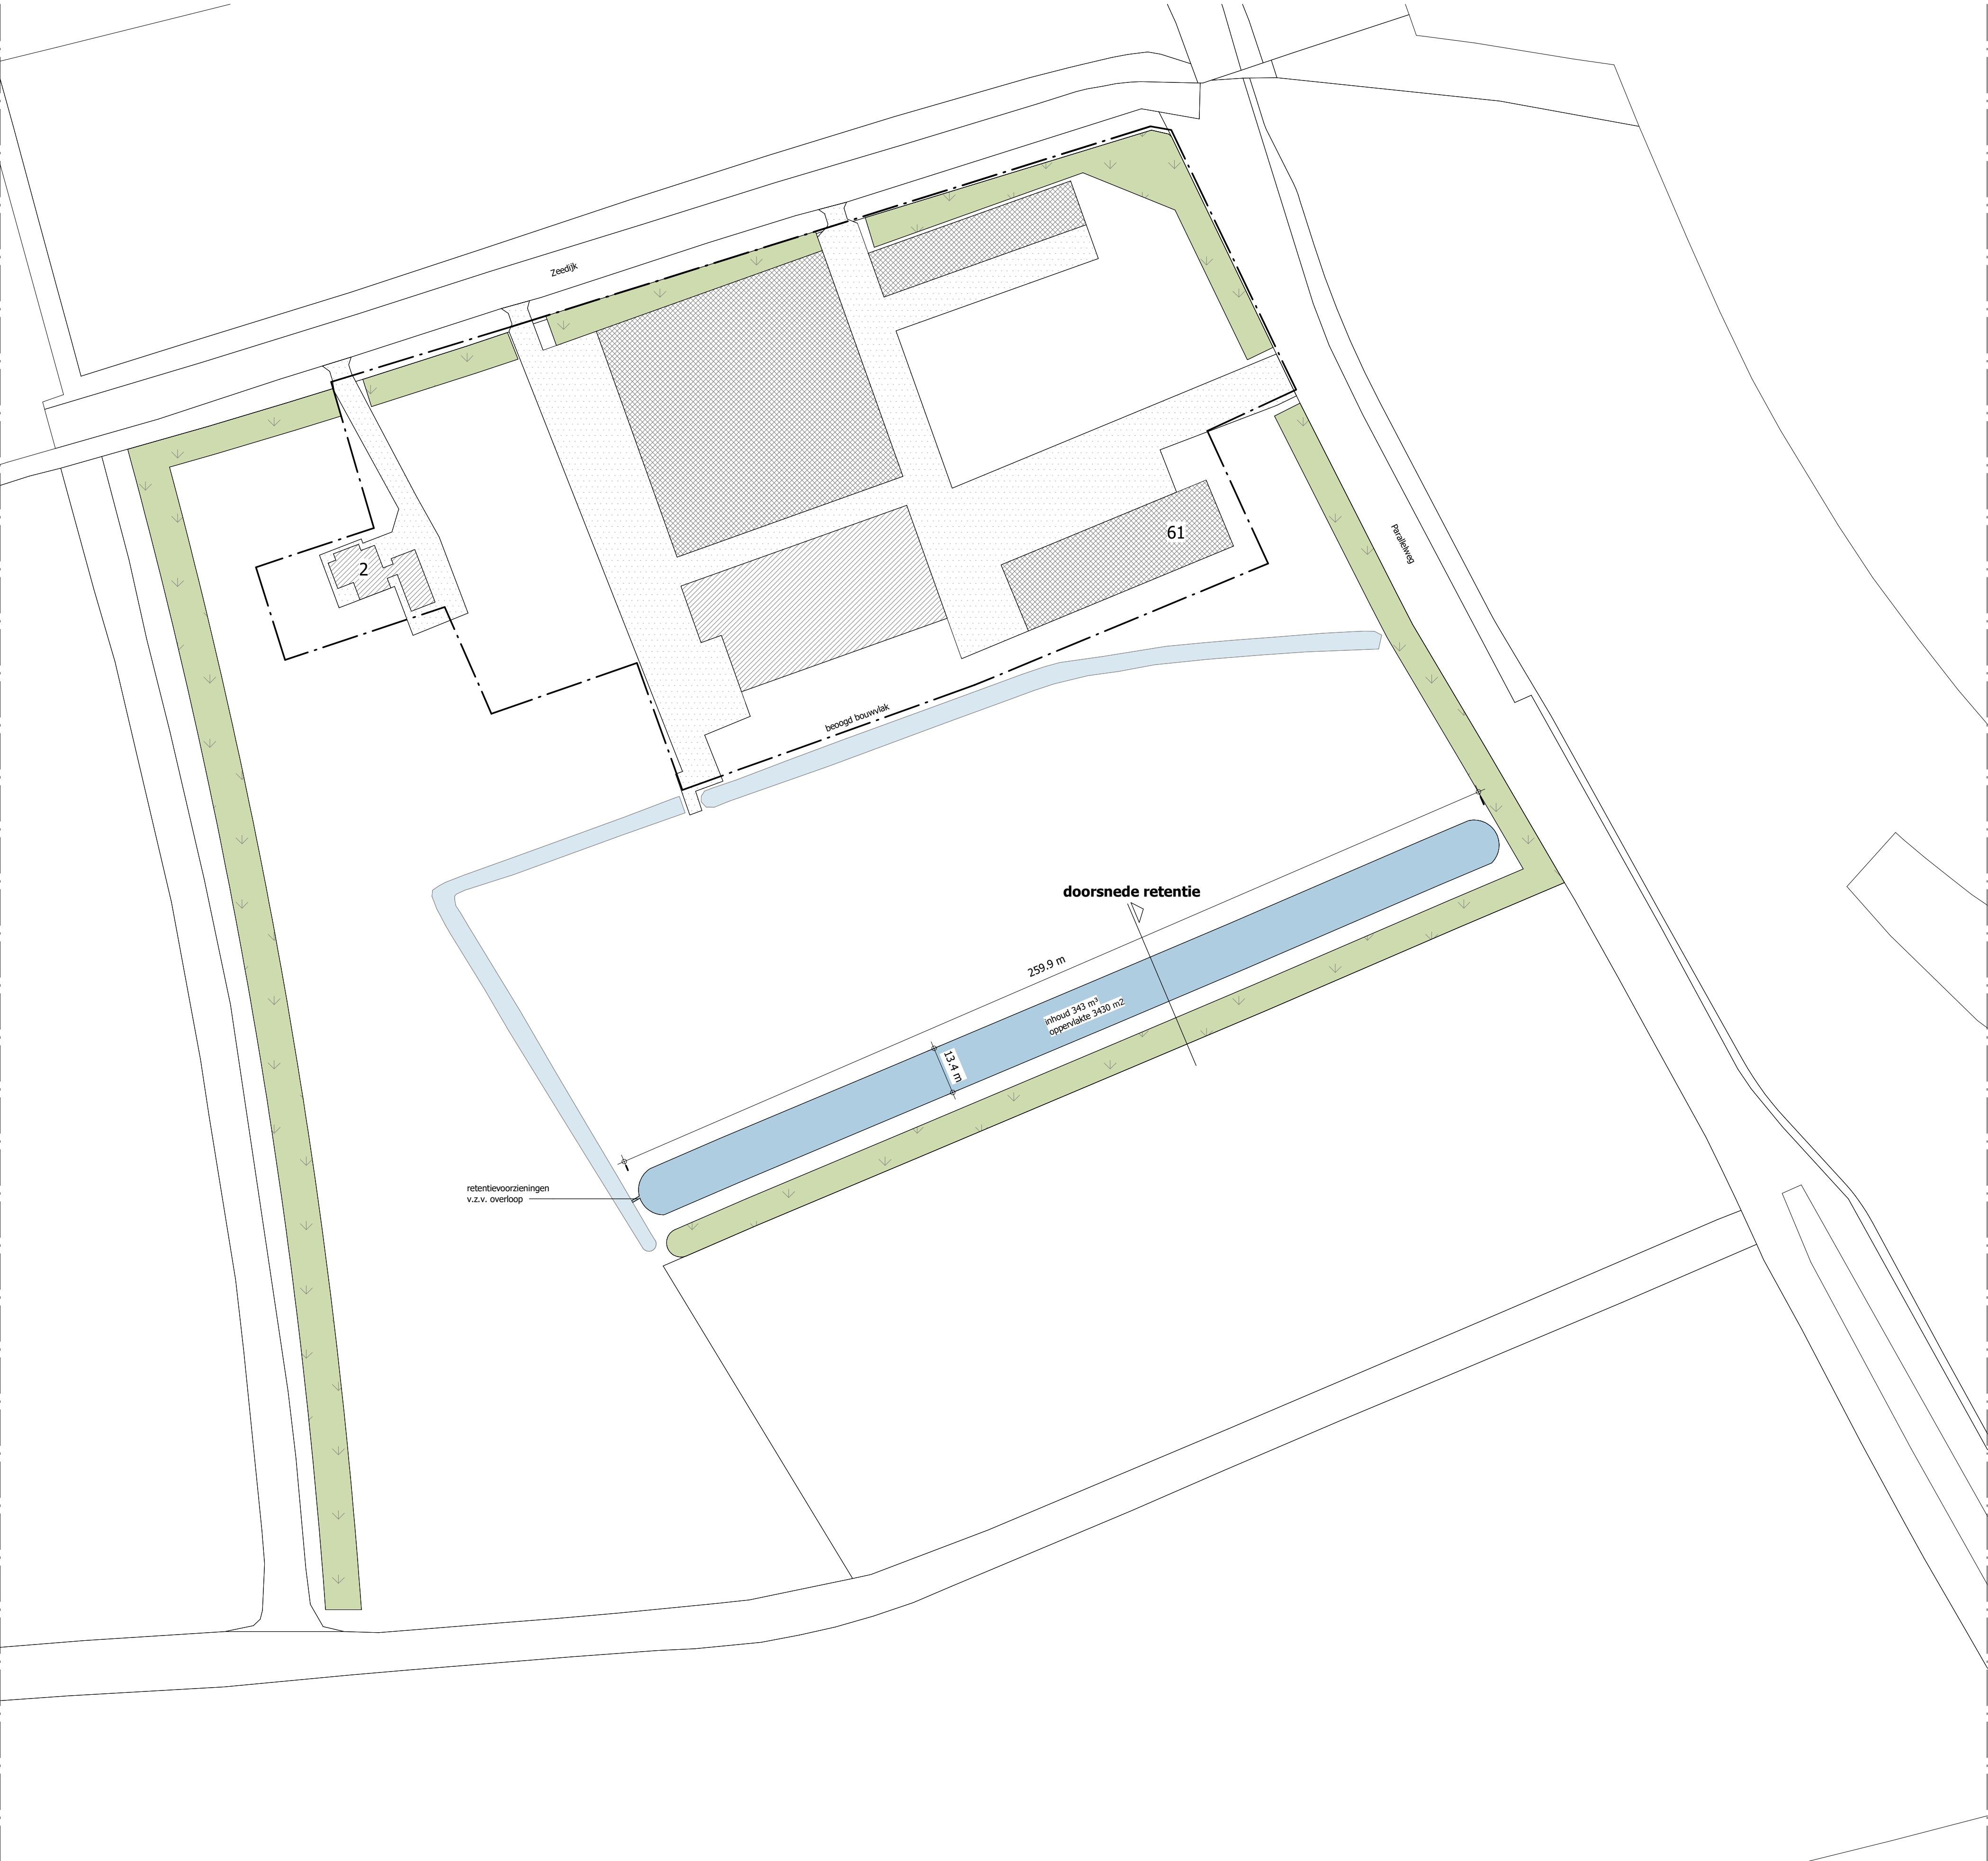

RENVOOI

- erfverharding beoogd
- te revitaliseren groenstrook
- beoogde bebouwing
- bestaande bebouwing
- nieuwe WADI retentievoorziening (343 m³)
- bestaande retentievoorziening

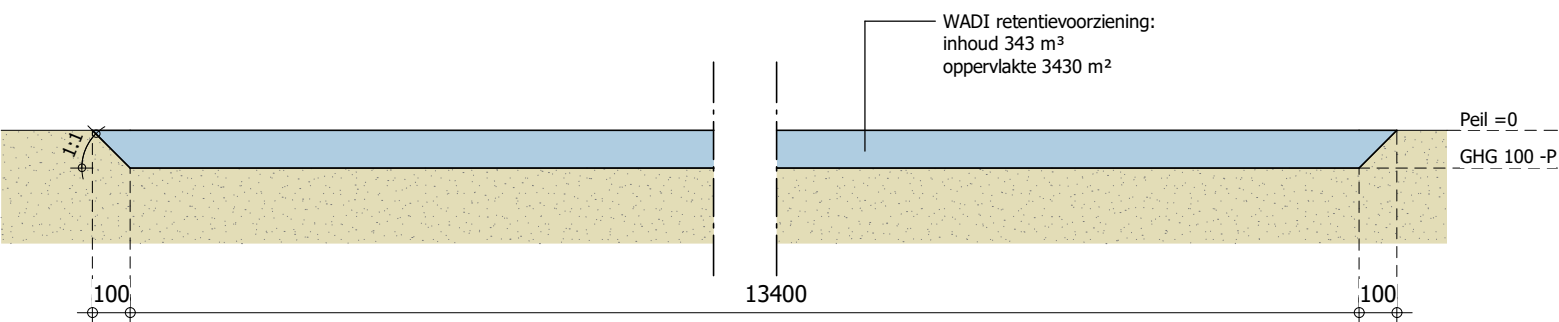

DOORSNEDE WADI RETENTIEVOORZIENING (1:20)

© VAN DUN ADVIES BV

UN **DUN**ontwerp&planologie
vormgevers van uw ruimte

Vestiging Gilze
T. 013 5199458

Vestiging Someren
T. 0493 745015
info@ontwerp-planologie.nl
www.ontwerp-planologie.nl

PROJECTNUMMER
15190.005

TEKENING
Situatietekening retentie voorziening

ONDERWERP
Nieuw aan te leggen retentievoorziening aan de Parallelweg 61 te Hedel

TEKENAAR RoHe	DATUM 27-02-2024
SCHAAL 1:1000	WIJZIGINGEN
BLAD 1-01	1 ^e
FORMAAT A1	2 ^e
	3 ^e
	4 ^e