

WIJZIGINGSPLAN Kerkstraat ong. Ammerzoden

NOTA VAN ZIENSWIJZEN

- 1. Behandeling ingediende zienswijzen**
- 2. Ambtshalve voorgestelde wijzigingen**

Versie 6 juni 2024

0 Inleiding

In dit document wordt verslag gedaan van de binnengekomen zienswijzen ten aanzien van het ontwerp van het wijzigingsplan Ammerzoden, wijziging Kerkstraat ong. Ammerzoden (BP1282) . In de periode van 27 december 2023 tot en met 7 februari 2024 heeft het ontwerp van het wijzigingsplan Kerkstraat ong. te Ammerzoden met de daarbij behorende stukken voor iedereen ter inzage gelegen in het gemeentehuis van Maasdriel. Het ontwerp van het wijzigingsplan is ook te vinden op de website van de gemeente Maasdriel en op de website www.ruimtelijkeplannen.nl. Publicatie van deze ter inzage legging heeft plaatsgevonden in de Staatscourant en in het huis-aan-huisblad Het Carillon.

Leeswijzer

In deze nota zijn de zienswijzen samengevat, waarna het standpunt van burgemeester en wethouder is weergegeven. De samenvattingen van de reacties hebben overigens slechts tot doel om de leesbaarheid van deze nota te vergroten. Bij de beoordeling van de zienswijzen zijn de volledige brieven met bijlagen, zoals deze bij de gemeente zijn ingediend, betrokken.


Tenslotte is een overzicht van ambtshalve voorgestelde wijzigingen opgenomen

1 Individuele beantwoording zienswijzen


Het waterschap Rivierenland heeft een reactie ingediend: de afvoer van regenwater was voorzien in grindkoffers. Maar in de gemeente Maasdriel zijn geen grindkoffers toegestaan, want die werken gezien de bodemgesteldheid (kleigrond) niet. De initiatiefnemer heeft overlegd met het naastgelegen woon-zorgcomplex Het Zonnelied en nu is afgesproken dat de regenwaterafvoer zal plaatsvinden via het reeds aanwezige stelsel voor regenwaterafvoer dat langs de locatie loopt. Zie bijlage.

2 Ambtshalve voorgestelde wijzigingen

Nr.		Aanpassing/wijziging
	nvt	

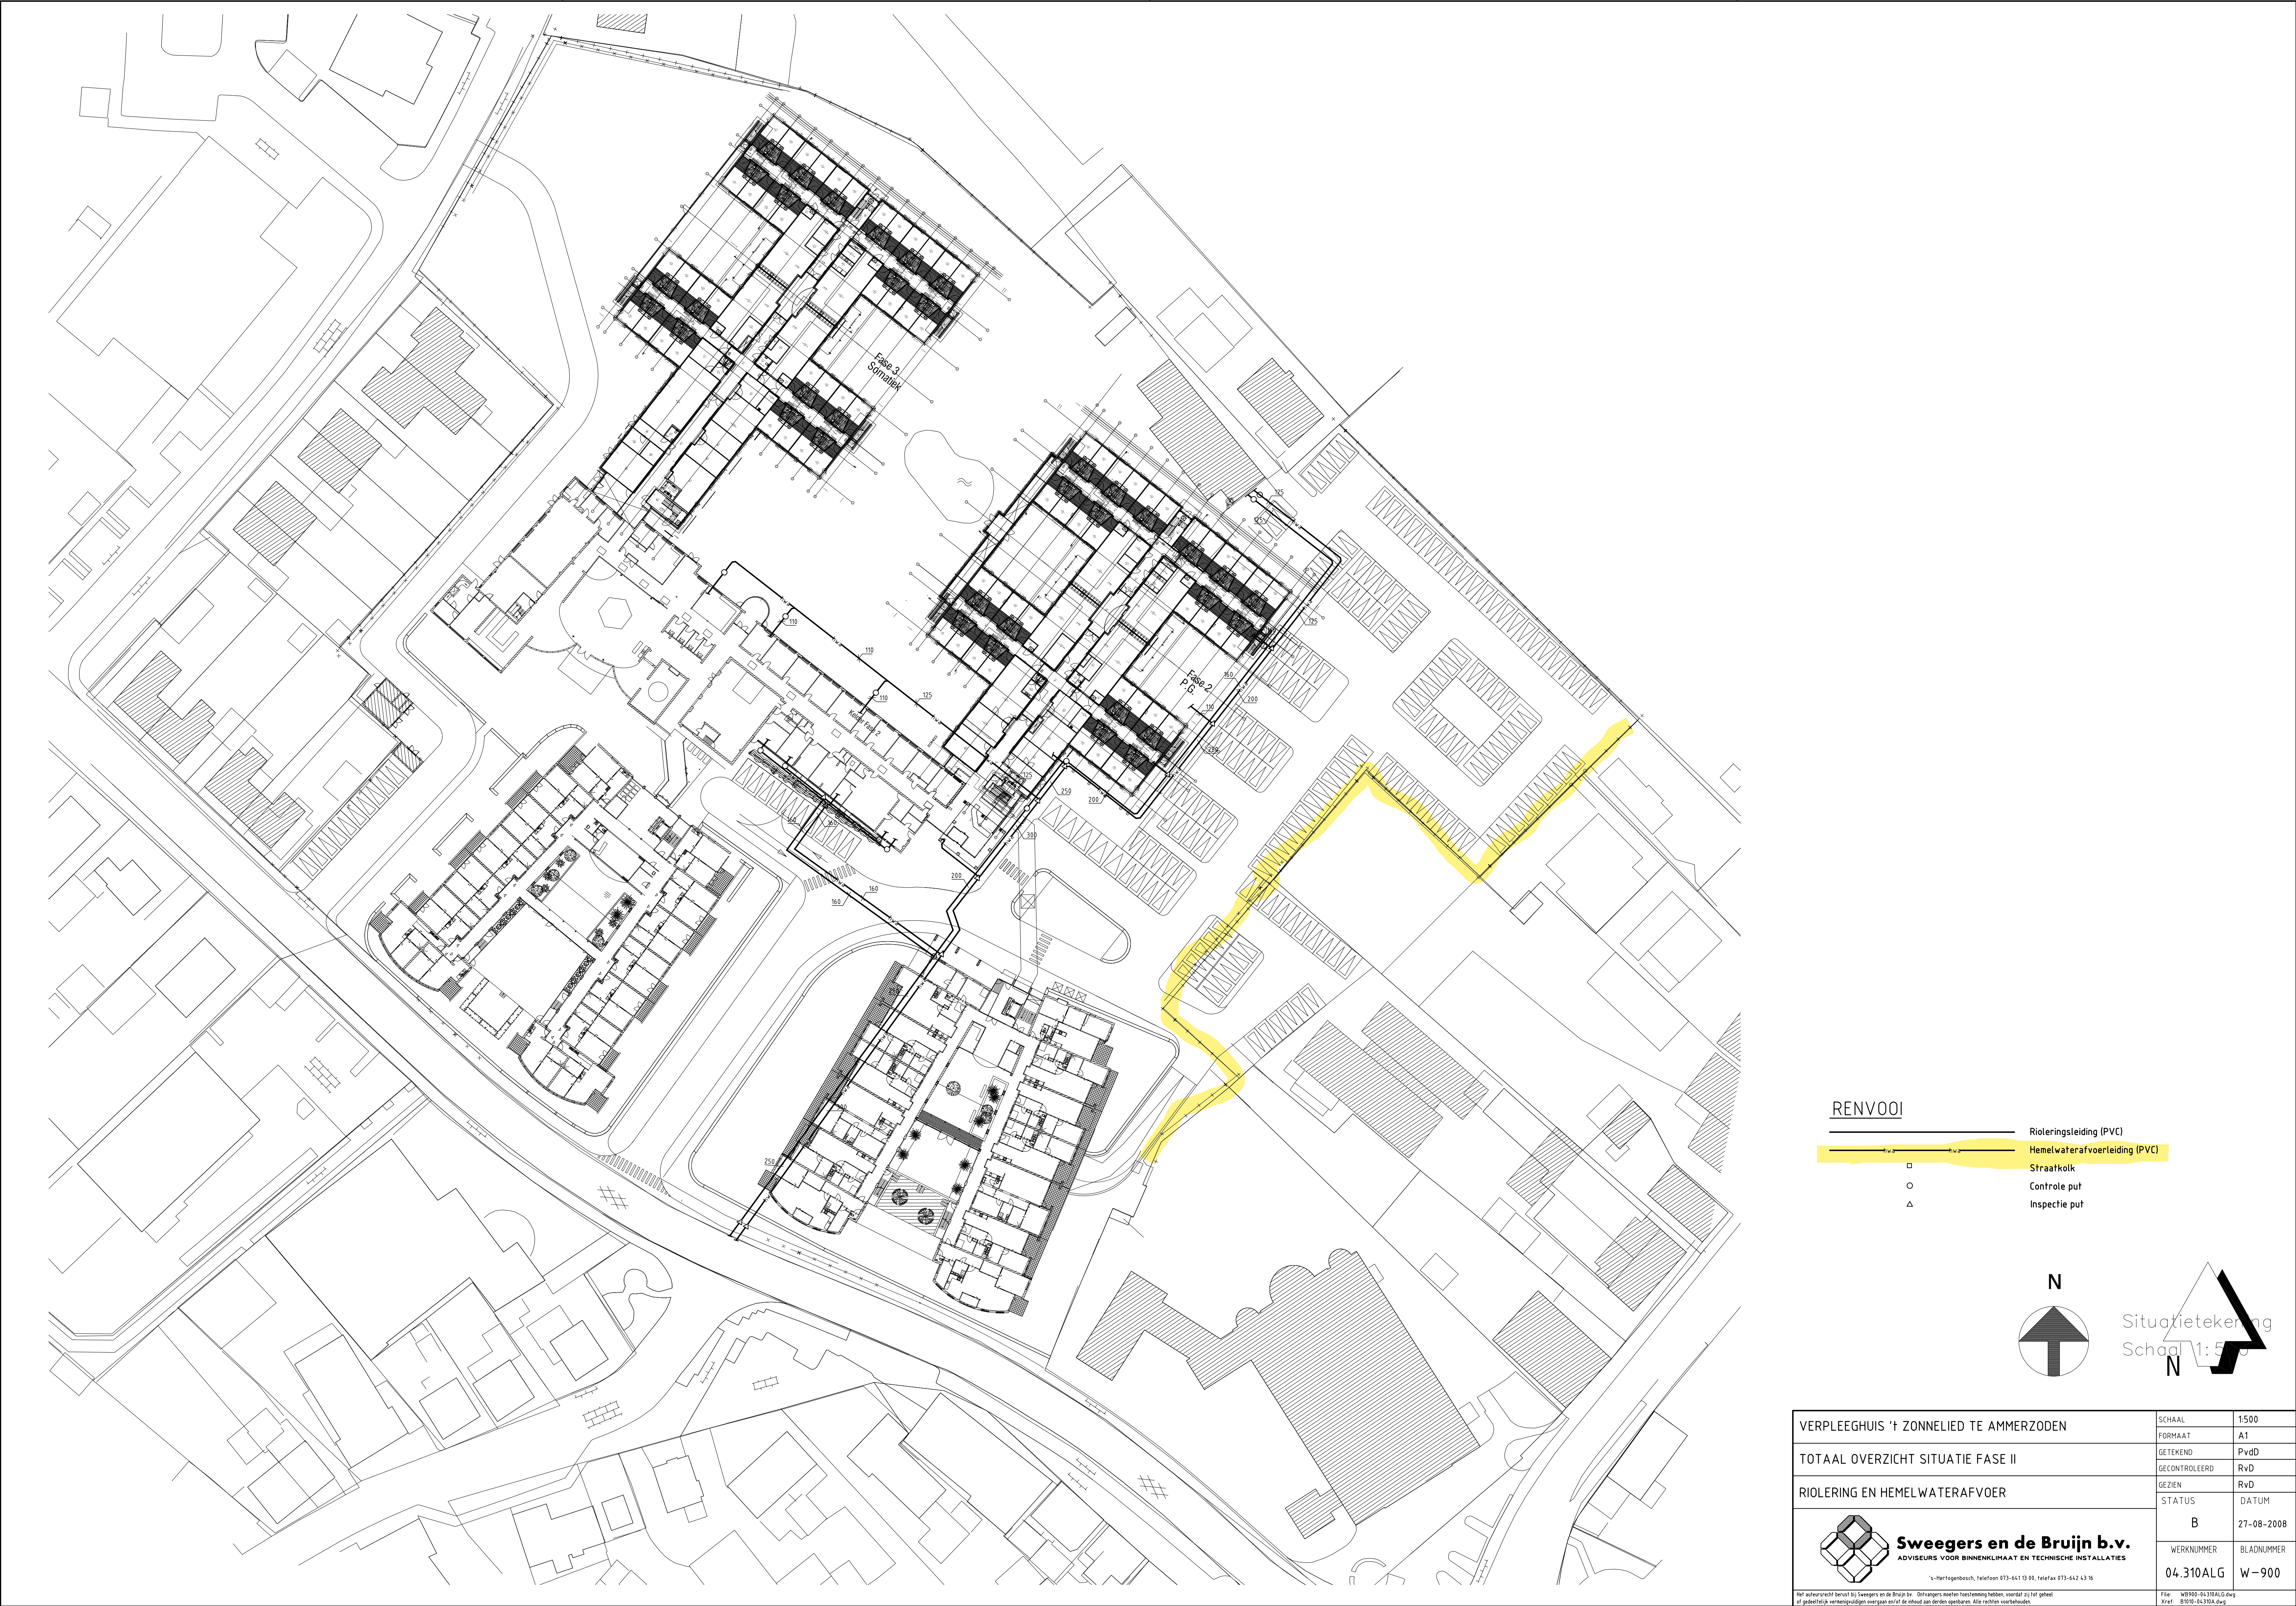

- RENVOOI
- Rioleringsleiding (PVC)
 - Hemelwaterafvoerleiding (PVC)
 - Straatkolk
 - Controle put
 - Inspectie put

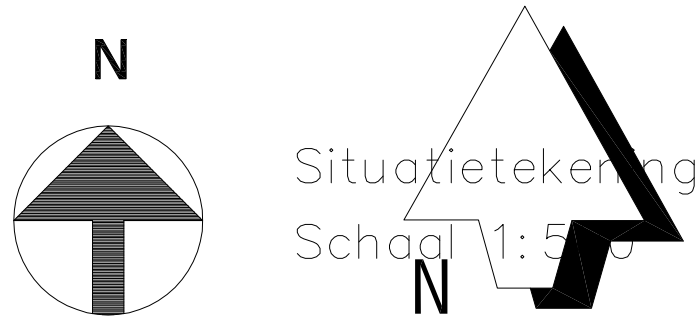

VERPLEEGHUIS 't ZONNELIED TE AMMERZODEN	SCHAAL	1:500
TOTAAL OVERZICHT SITUATIE FASE II	FORMAAT	A1
RIOLERING EN HEMLWATERAFVOER	GETEKEND	PvdD
	GECONTROLEERD	RvD
	GEZIEN	RvD
	STATUS	DATUM
	B	27-08-2008
	WERKNUMMER	BLADNUMMER
	04.310ALG	W-900

Sweegers en de Bruijn b.v.
ADVISEURS VOOR BINNENKLIMAAT EN TECHNISCHE INSTALLATIES
's-Hertogenbosch, telefoon 073-64113 00, telefax 073-642 43 16

Het auteursrecht berust bij Sweegers en de Bruijn b.v. Ontwerpers moeten toestemming hebben, voordat zij het geheel of gedeeltelijk verspreiden of openbaar maken. Alle rechten voorbehouden.

File: W900-04310ALG.dwg
Xref: B1010-04310A.dwg