


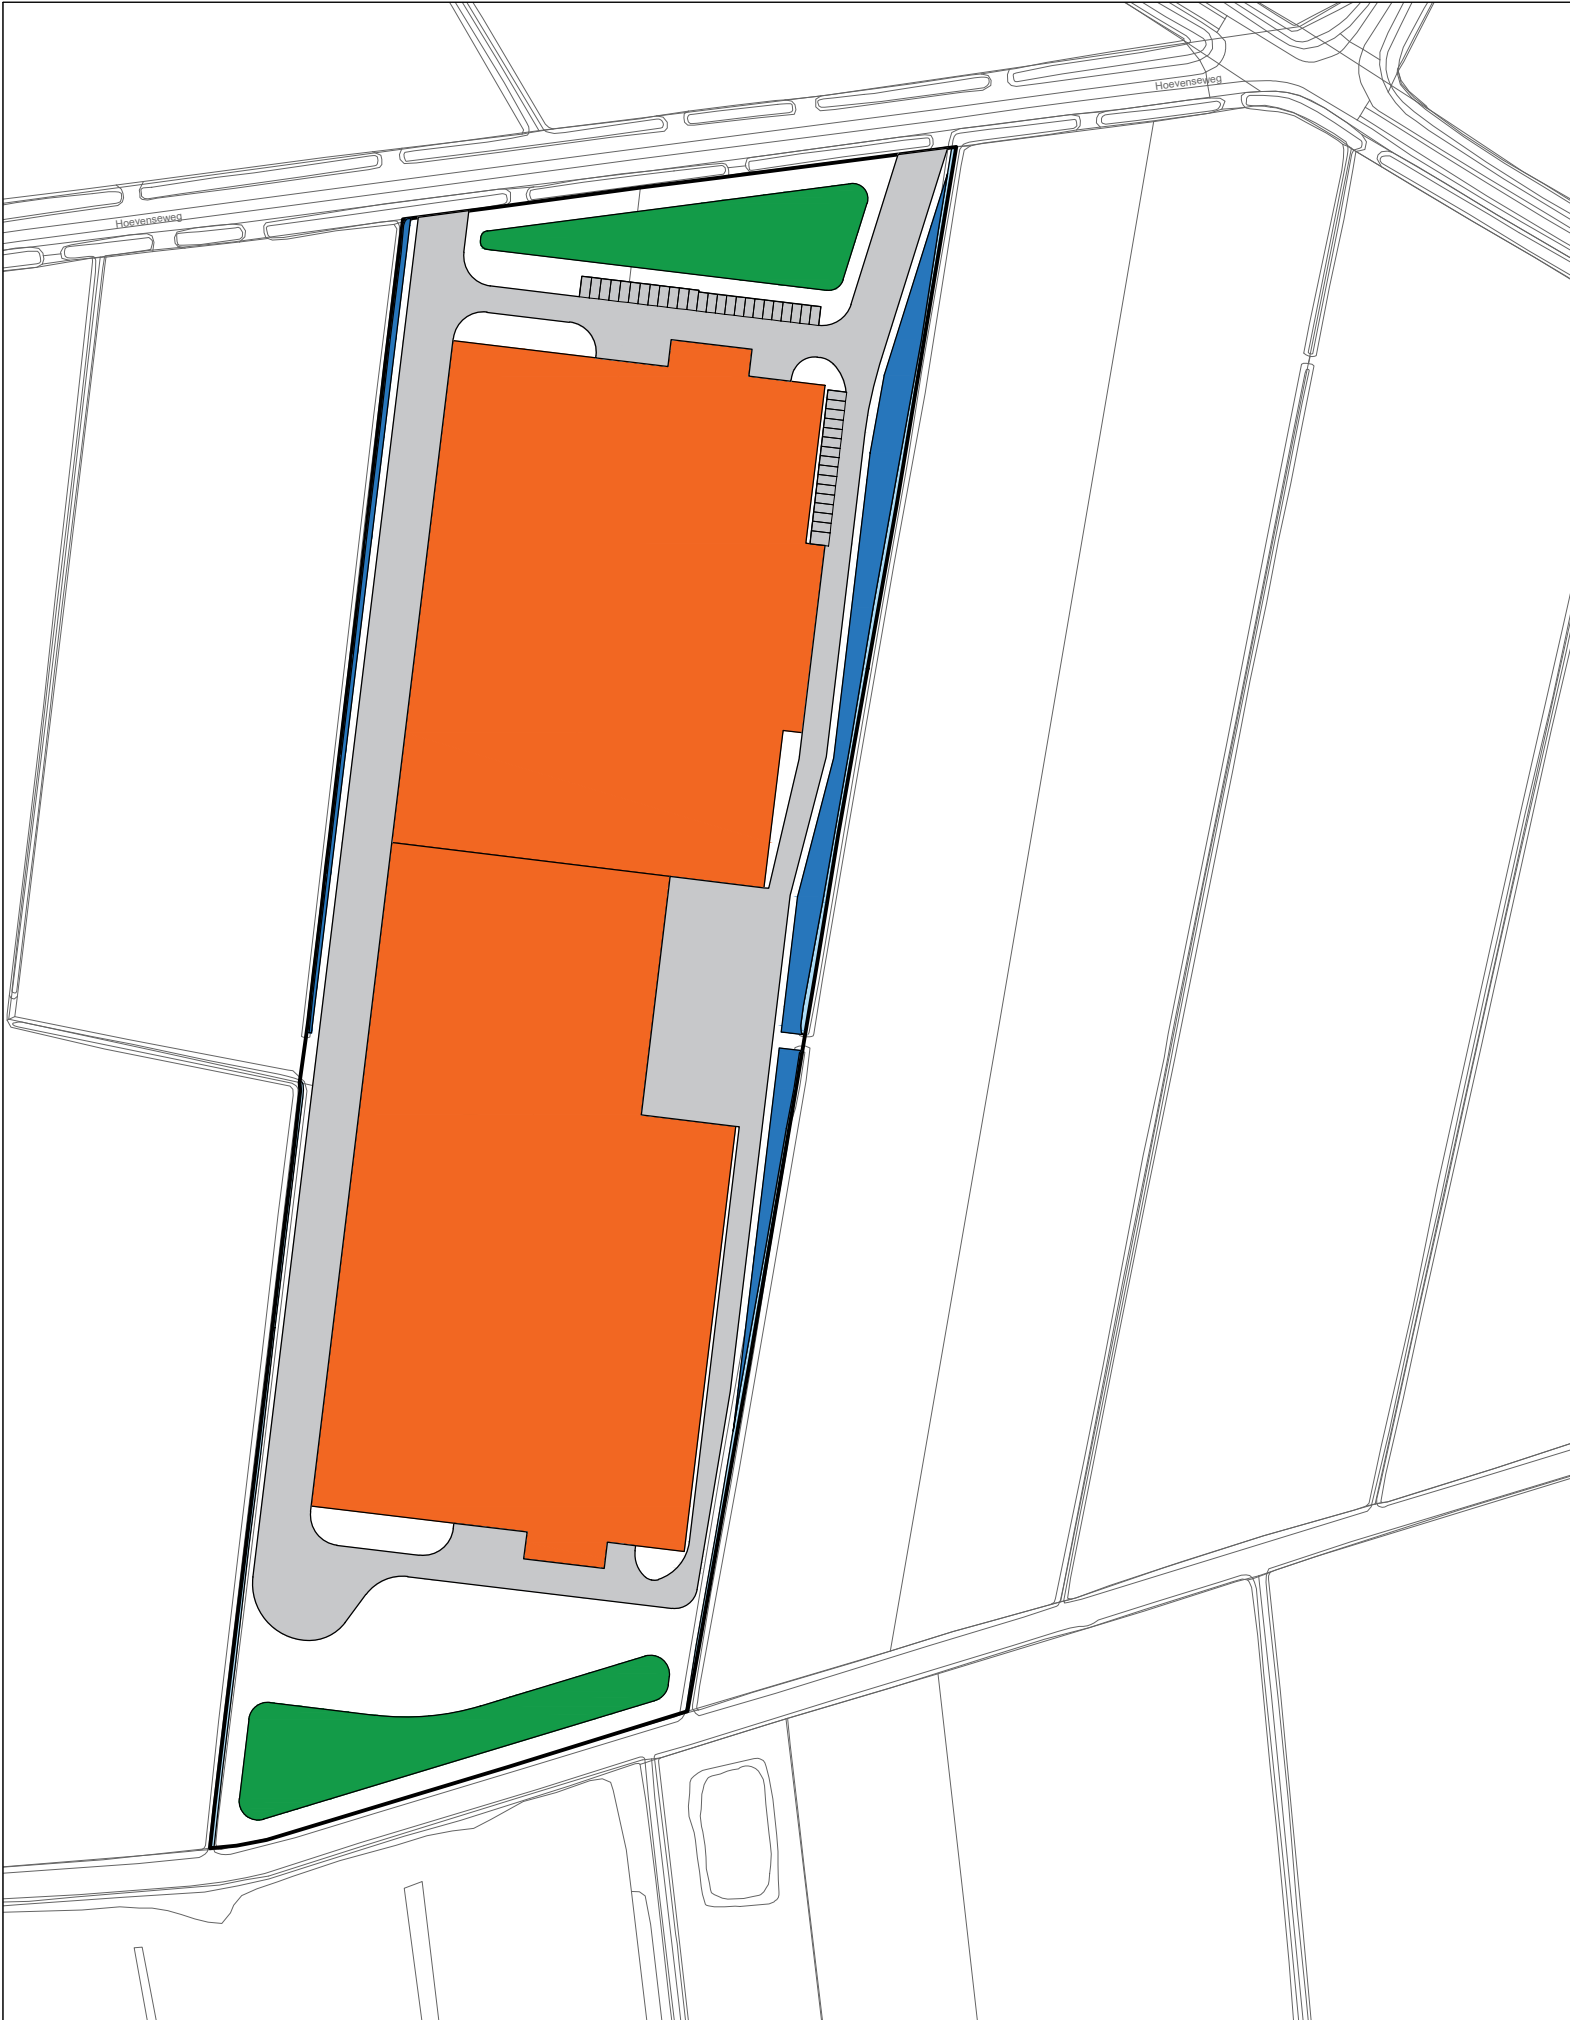


LEGENDA

Plangebied



Plangebied

Verklaring

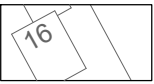

ondergrond: BGT en DKK
(datum: 19 juli 2023)

Onderdelen bebouwd oppervlak (totaal: ca. 41116 m2)



Bebouwing
Opp: ca. 16121 m2



Terreinverharding
Opp: ca. 12159 m2

Onderdelen waterberging (totaal: ca. 5980 m2)



Oppervlaktewater bestaand
Opp: ca. 701 m2



Oppervlaktewater nieuw
Opp: ca. 1830 m2



Wadi nieuw
Opp: ca. 3566 m2

Gemeente Maasdriel

Bestemmingsplan 'Inpassingsplan Tuinbouw
Bommelerwaard wijzigingsplan 2023, Hoevenseweg ong'

Waterbergingopgave (Blad 2: definitieve situatie)

status:	Concept
datum:	14 mei 2024
schaal:	1:2000
getekend:	J-H
nummer:	P222473
bladformaat:	
idn-nummer:	Waterberging (P222473 Hoevenseweg ong,Velddriel).dwg

bezoekadressen en contactgegevens:

Locatie Nijmegen:	Wijchenseweg 102 6538 SX Nijmegen
Locatie Rosmalen:	Berlicumseweg 6D 5248 NT Rosmalen

Telefoon:	+31 (0)24 - 322 45 79
E-mail:	info@pouderoyentonnaer.nl
Website:	www.pouderoyentonnaer.nl



Pouderoyen Tonnaer is een zelfstandig onderdeel van de Aelmans Adviesgroep

