


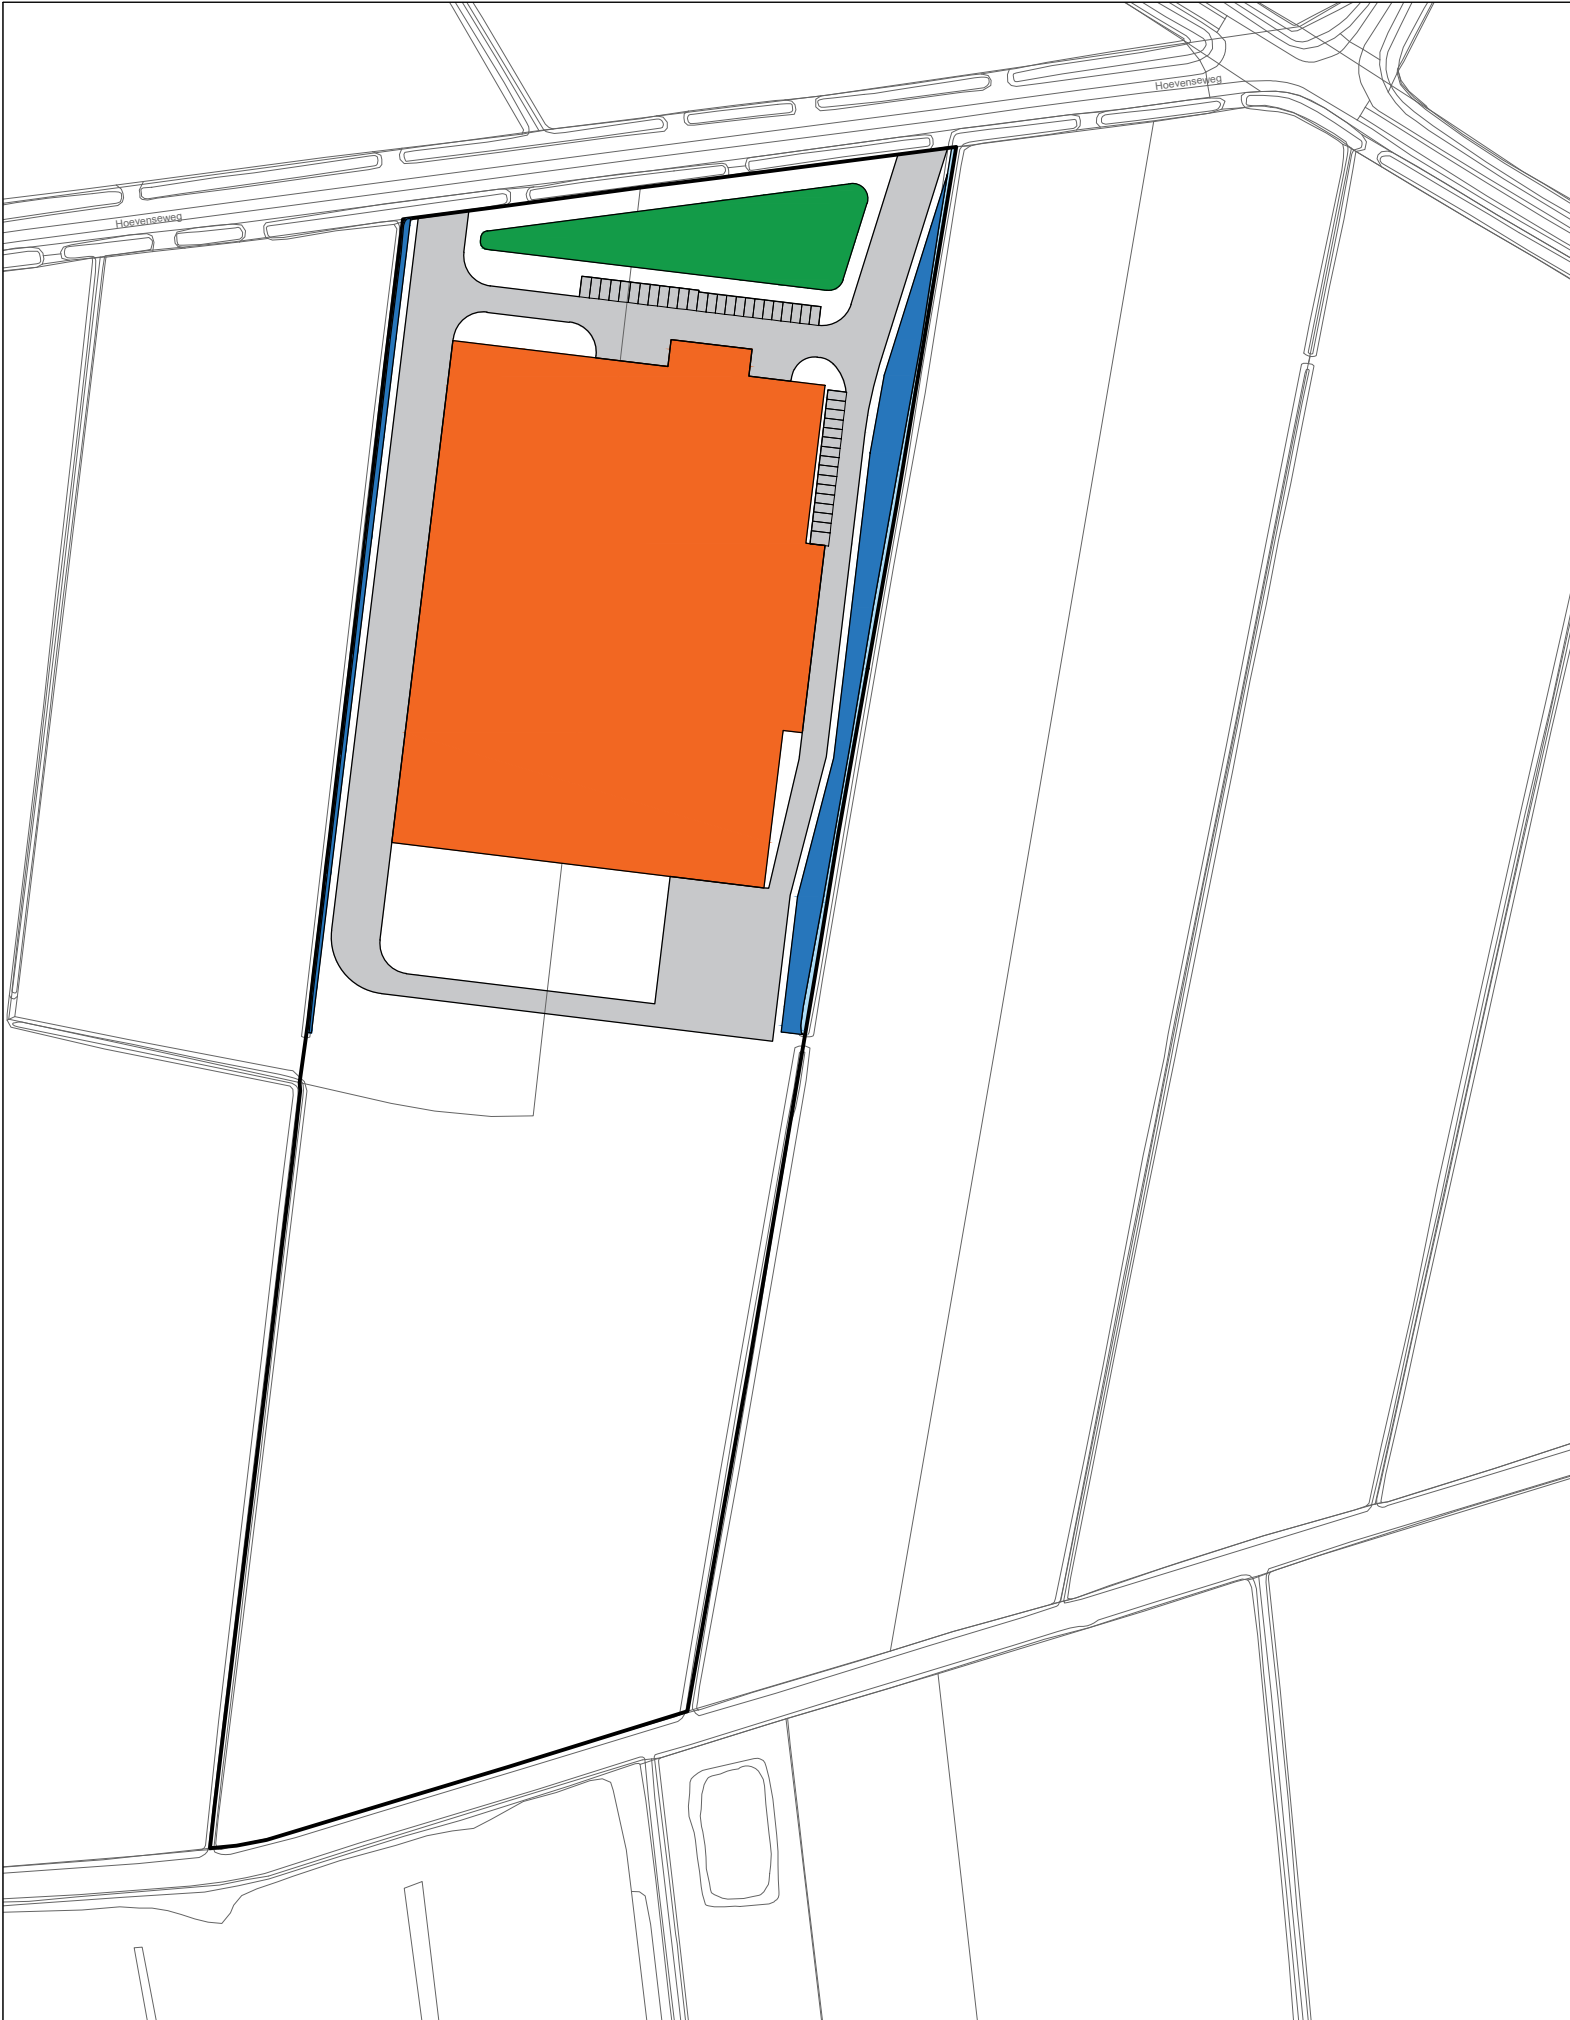


LEGENDA

Plangebied



Plangebied

Verklaring

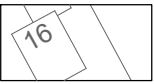

ondergrond: BGT en DKK
(datum: 19 juli 2023)

Onderdelen bebouwd oppervlak (totaal: ca. 20495 m2)



Bebouwing
Opp: ca. 13676 m2



Terreinverharding
Opp: ca. 7651 m2

Onderdelen waterberging (totaal: ca. 3557 m2)



Oppervlaktewater bestaand
Opp: ca. 377 m2



Oppervlaktewater nieuw
Opp: ca. 1514 m2



Wadi nieuw
Opp: ca. 1666 m2

Gemeente Maasdriel

Bestemmingsplan 'Inpassingsplan Tuinbouw
Bommelerwaard wijzigingsplan 2023, Hoevenseweg ong'

Waterbergingopgave (Blad 1: Fase 1 en 2)

status: Concept
datum: 14 mei 2024

schaal: 1:2000
getekend: J-H
nummer: P222473

bladformaat:
idn-nummer:
Waterberging (P222473 Hoevenseweg ong,Velddriel).dwg

bezoekadressen en contactgegevens:

Locatie Nijmegen: Wijchenseweg 102
6538 SX Nijmegen
Locatie Rosmalen: Berlicumseweg 6D
5248 NT Rosmalen

Telefoon: +31 (0)24 - 322 45 79
E-mail: info@pouderoyentonnaer.nl
Website: www.pouderoyentonnaer.nl



Pouderoyen Tonnaer is een zelfstandig onderdeel van de Aelmans Adviesgroep