


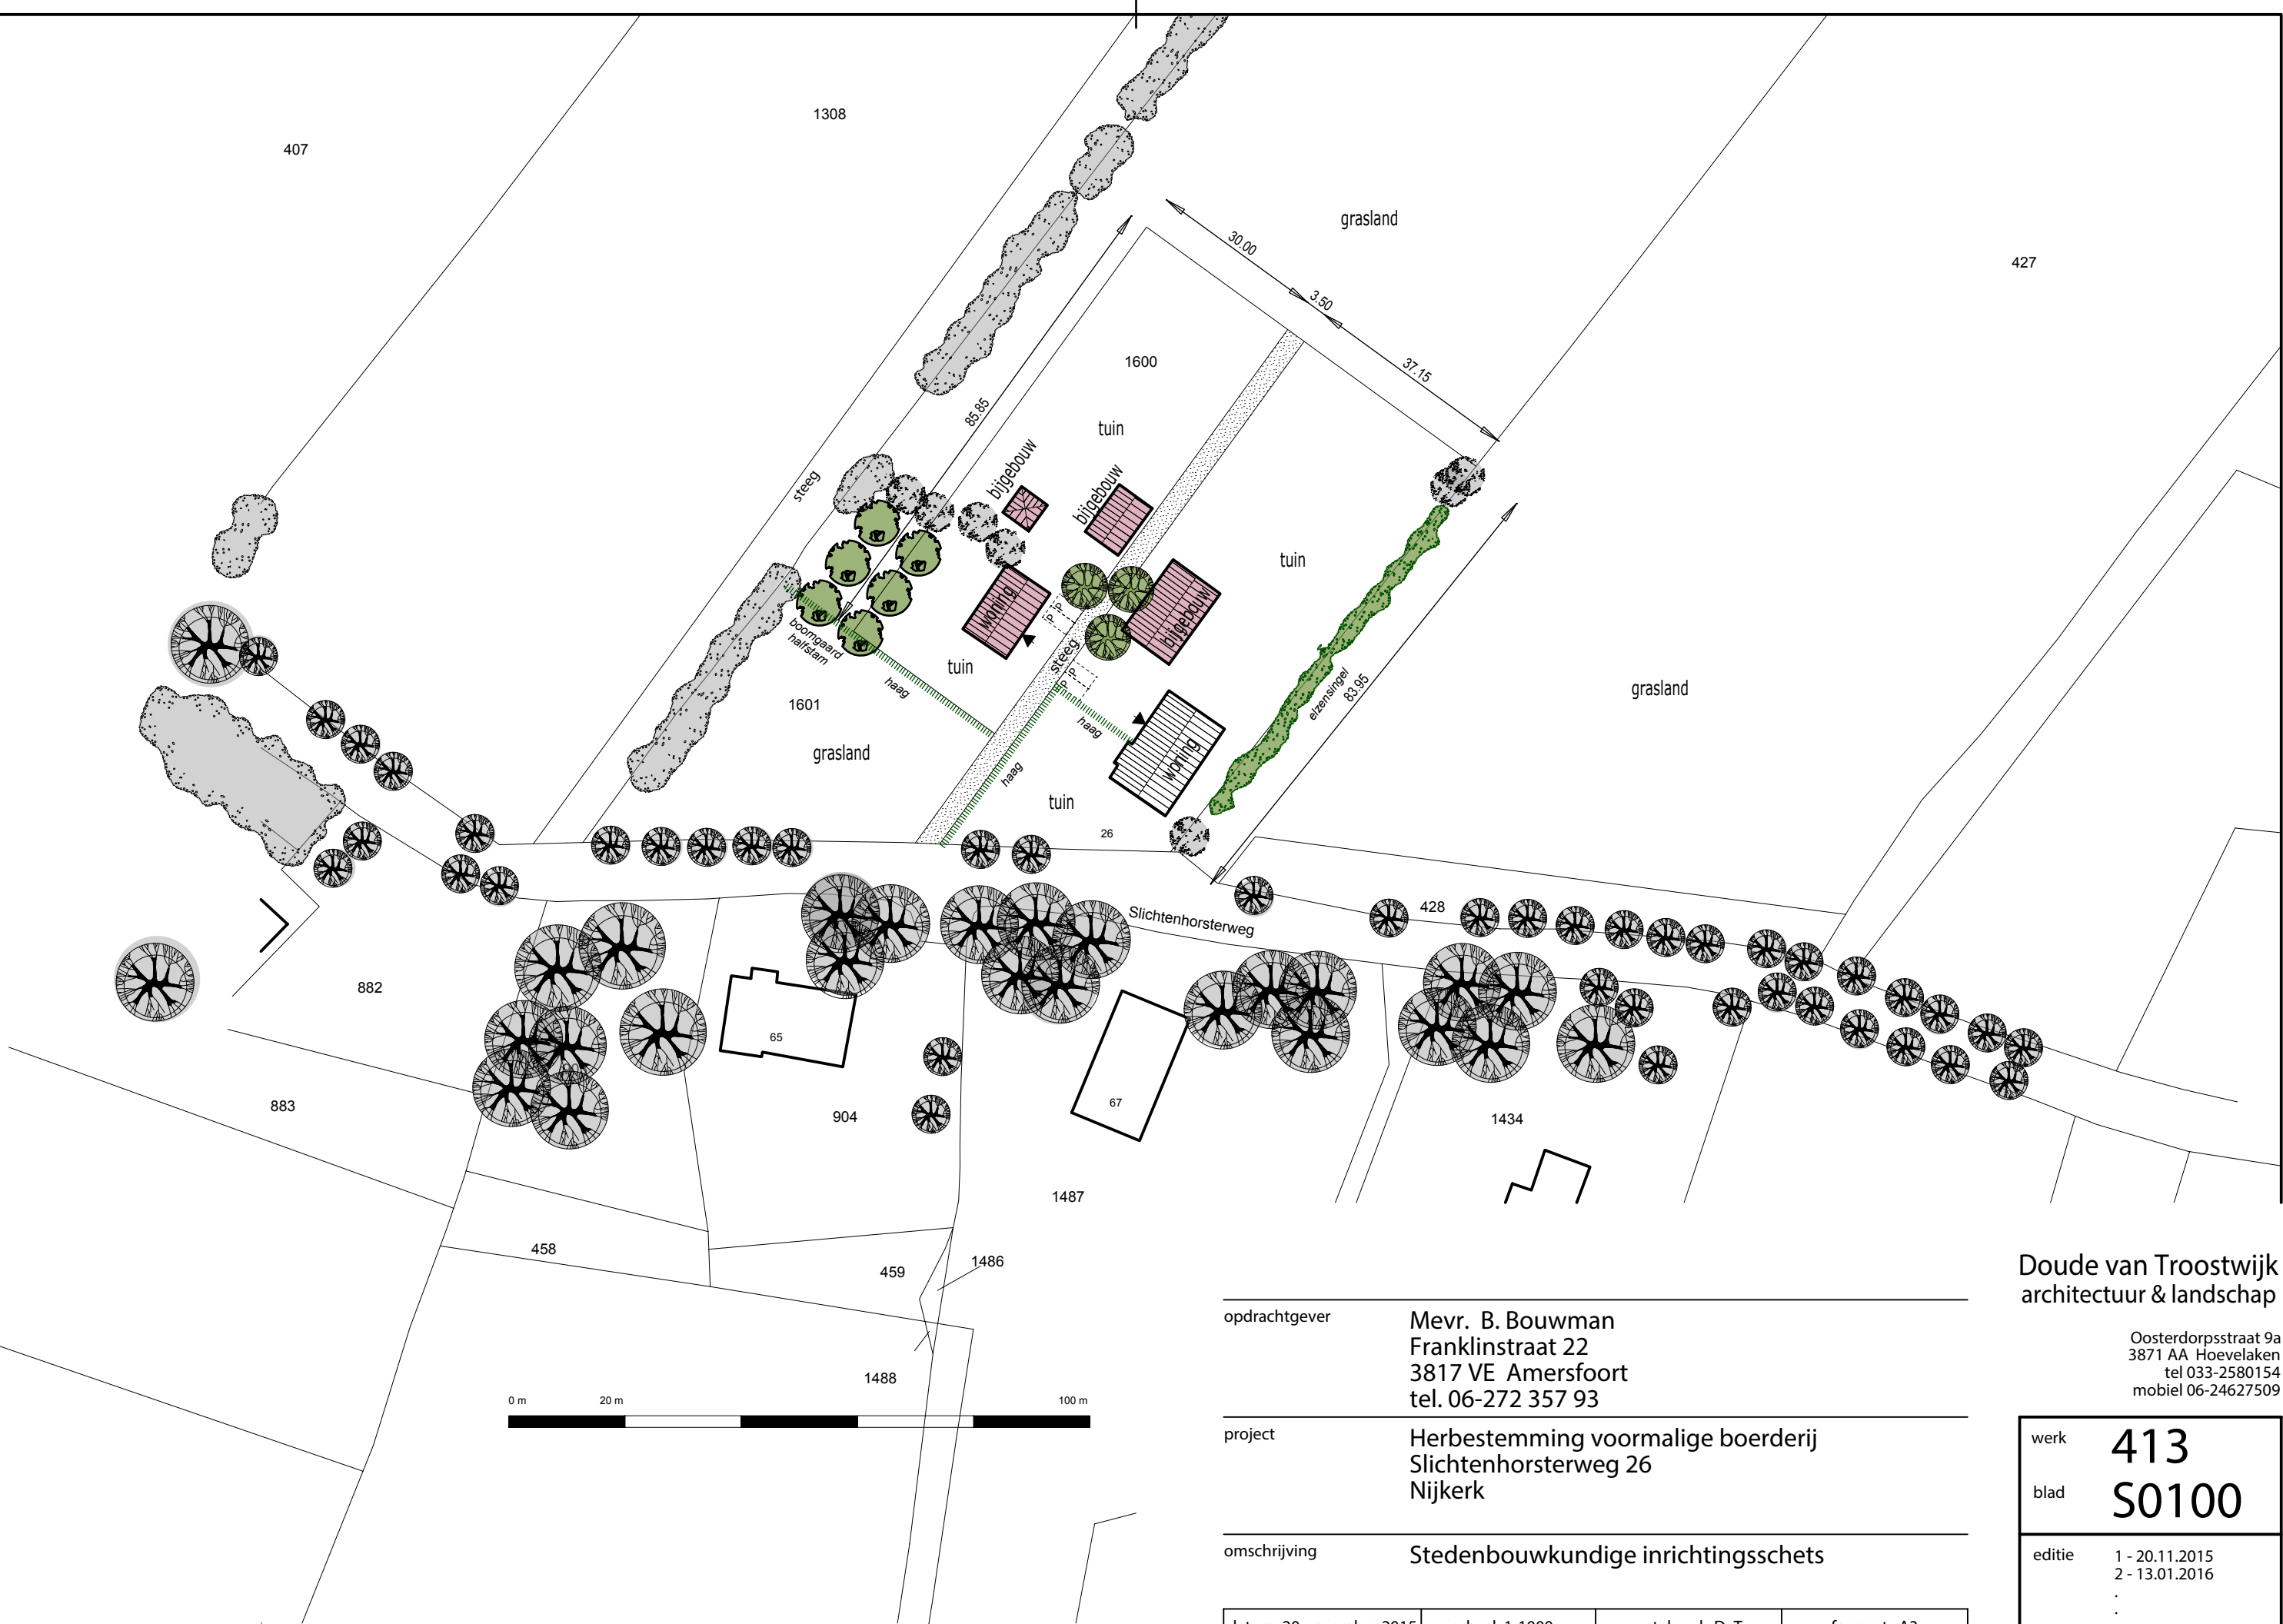

opdrachtgever	Mevr. B. Bouwman Franklinstraat 22 3817 VE Amersfoort tel. 06-272 357 93		
project	Herbestemming voormalige boerderij Slichtenhorsterweg 26 Nijkerk		
omschrijving	Stedenbouwkundige inrichtingsschets		
datum: 20 november 2015	schaal: 1-1000	getekend: DvT	formaat: A3
www.oudeboerderijen.nl		info@oudeboerderijen.nl	

Doude van Troostwijk
architectuur & landschap

Oosterdorpsstraat 9a
3871 AA Hoevelaken
tel 033-2580154
mobiel 06-24627509

werk	413
blad	S0100
editie	1 - 20.11.2015 2 - 13.01.2016