


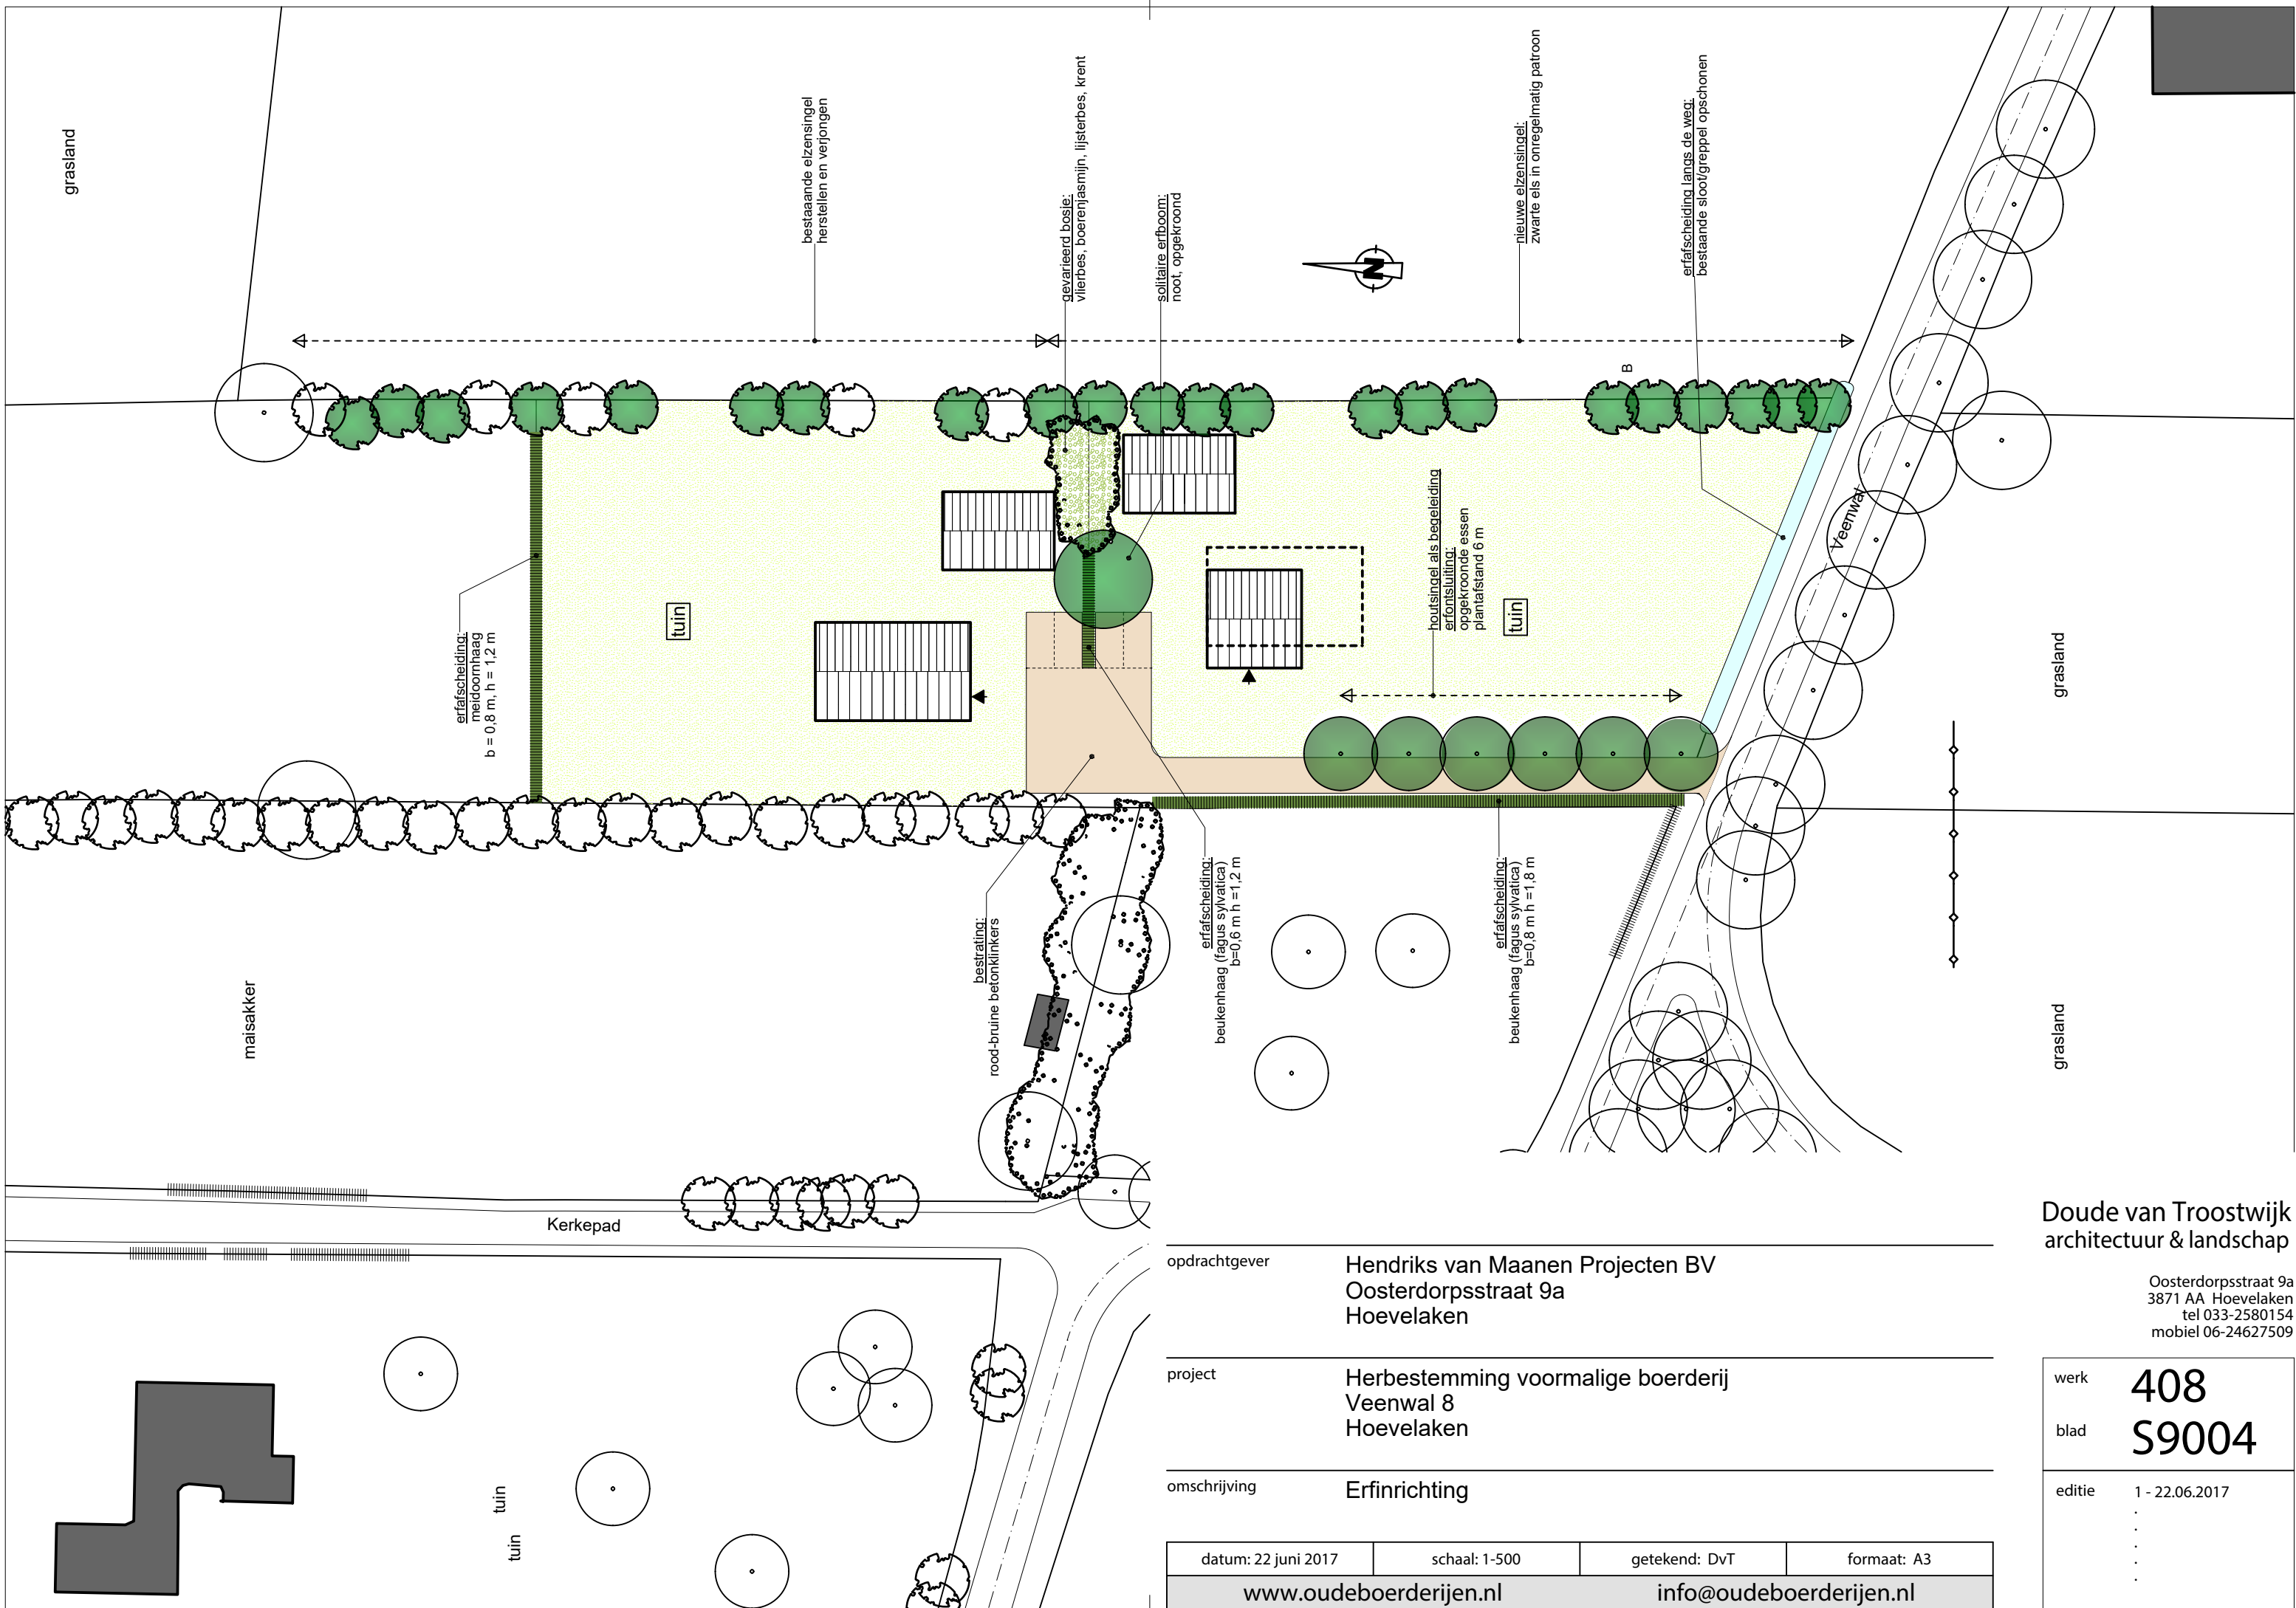

opdrachtgever	Hendriks van Maanen Projecten BV Oosterdorpsstraat 9a Hoevelaken		
project	Herbestemming voormalige boerderij Veenwal 8 Hoevelaken		
omschrijving	Erfinrichting		
datum: 22 juni 2017		schaal: 1-500	getekend: DvT
www.oudeboerderijen.nl		info@oudeboerderijen.nl	
		formaat: A3	

Doude van Troostwijk
architectuur & landschap

Oosterdorpsstraat 9a
3871 AA Hoevelaken
tel 033-2580154
mobiel 06-24627509

werk	408
blad	S9004
editie	1 - 22.06.2017