



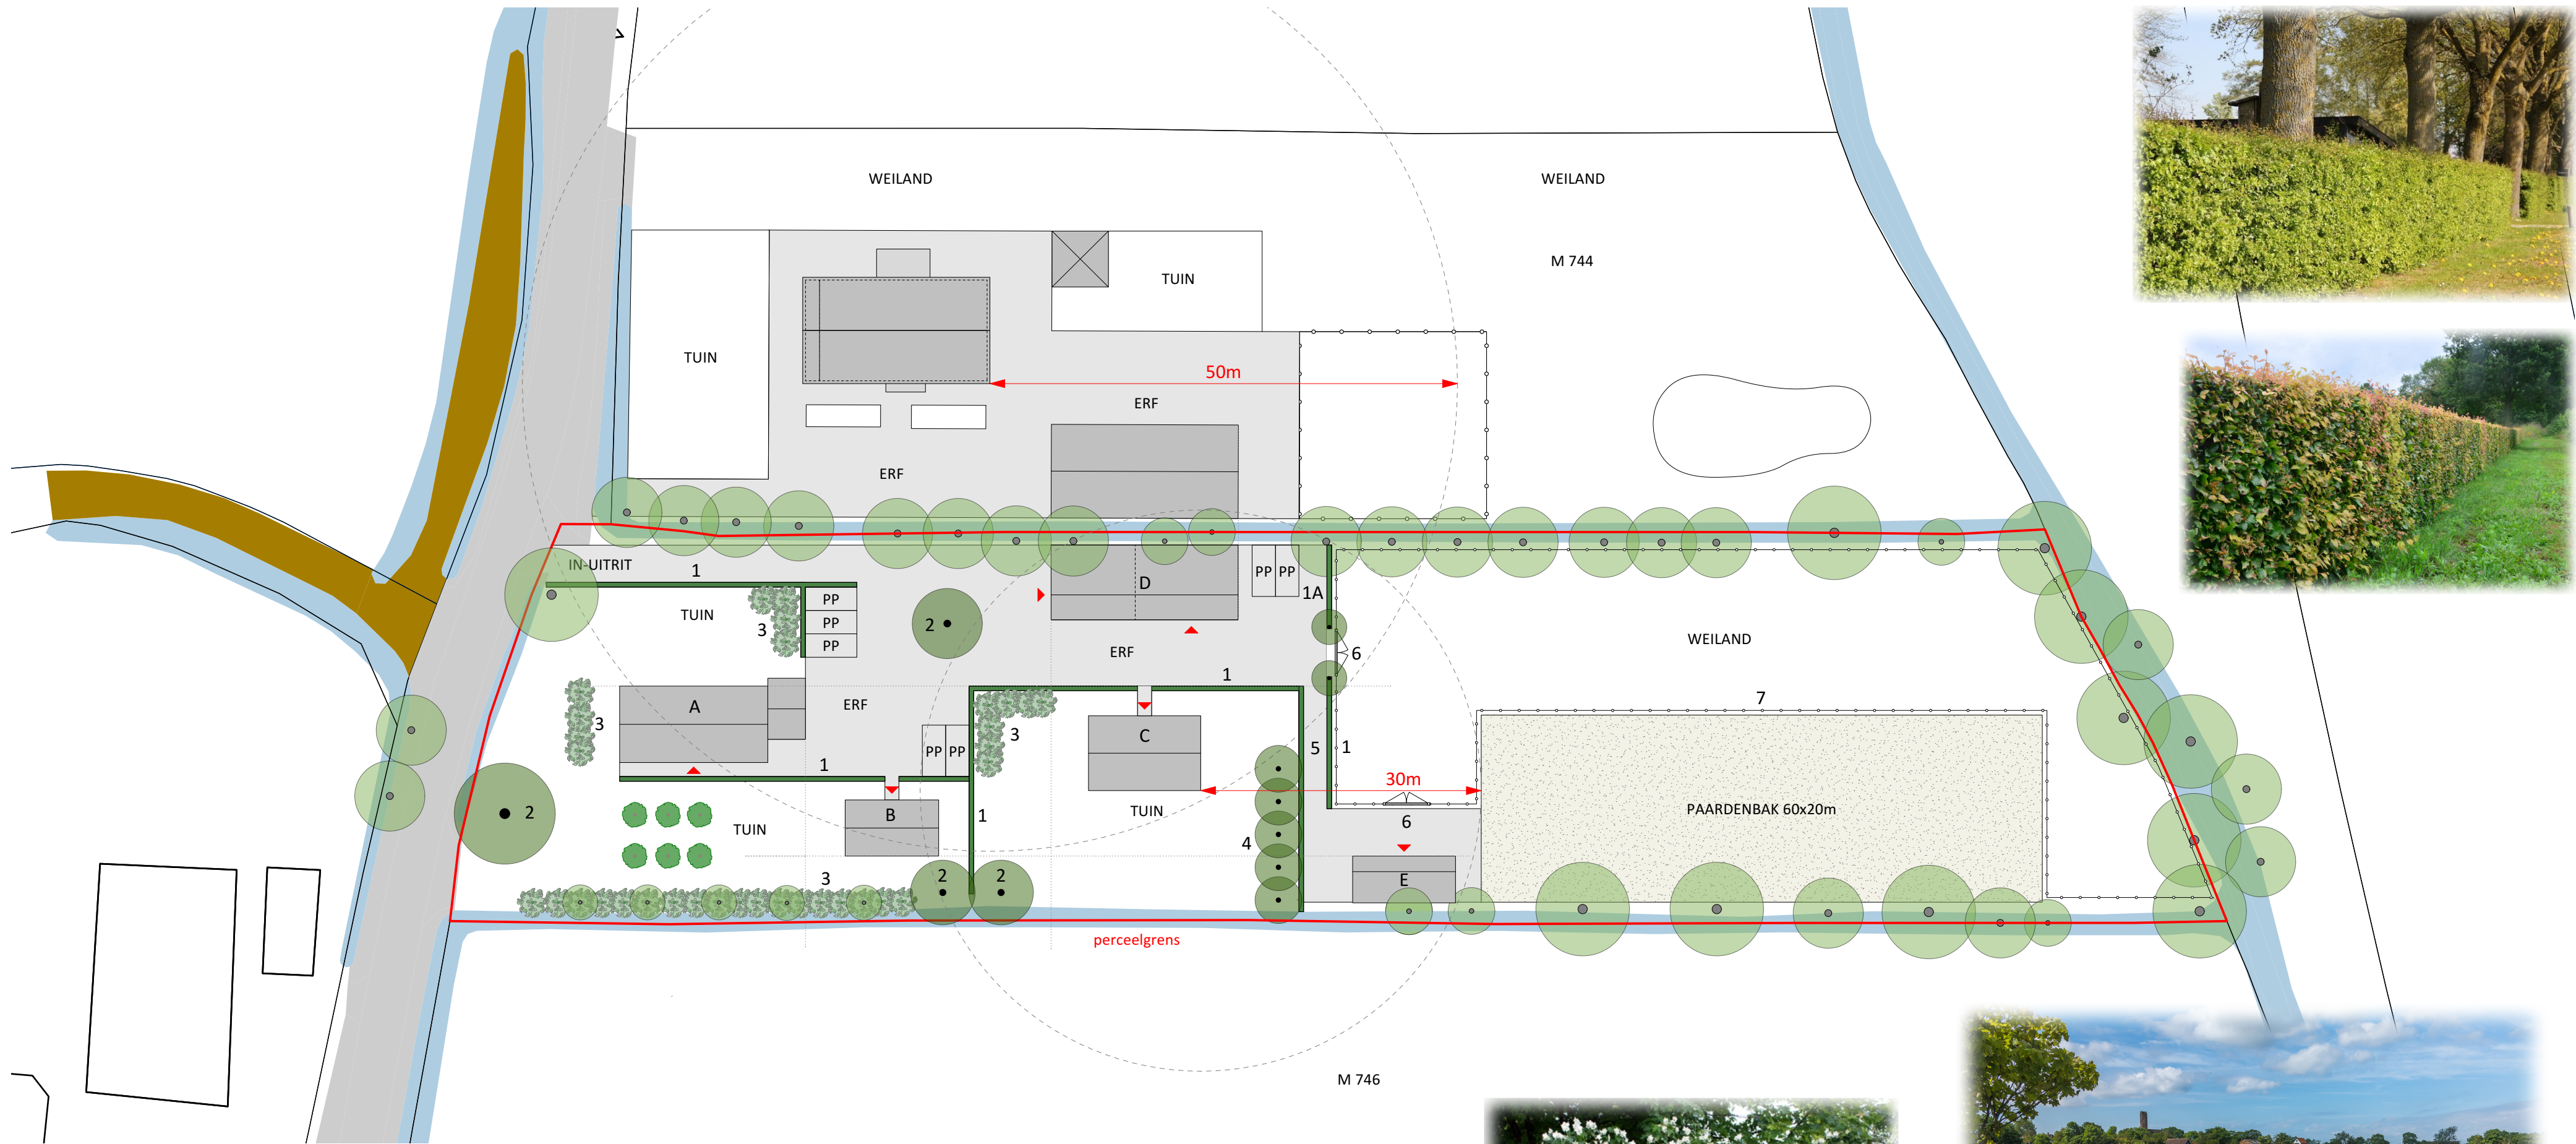

BEBOUWING	NR.	Omschrijving	Maatvoering
	A	woning	bestaand
		- goothoogte	bestaand
		- bouwhoogte	bestaand
	B	bijgebouw	max. 80m2
		- mogelijkheid tot preventieve mantelzorg	
		- goothoogte	max. 3m
		- bouwhoogte	max. 5m
	C	woning	max. 600m3
		- goothoogte	max. 3,5m
		- bouwhoogte	max. 8m
	D	bijgebouw	max. 160m2
		- goothoogte	max. 3,5m
		- bouwhoogte	max. 6m
	E	bijgebouw	max. 60m2
		- goothoogte	max. 3m
		- bouwhoogte	max. 5m

NR.	Omschrijving
1	meidoorn/ beuken haag/ veldesdoorn
1A	meidoorn
2	solitaire boom (eik, berk of paardenkastanje)
3	sierstruiken
	- hortensia
	- struikrozen
	- bessen
	- boerenjasmijn
4	bomenrij sierappel (Malus Evereste)
	- gewijzigd, omdat er geen eikenbomen bij de paarden kunnen staan.
5	land weggetje max. 2,5m
6	landhekwerk (hout)
7	bestaand hekwerk handhaven!

- bestaande boom
- nieuw te planten boom
- wilde fruit boom

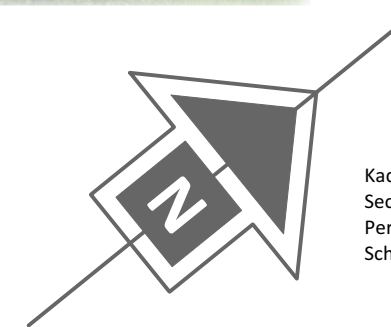

Kadastrale Gemeente | NIEKERK
Sectie | M
Perceel | 745
Schaal | 1:500

TWM BOUWADVIES
ONTWERP EN CALCULATIEBUREAU

PROJECT	20058	Perceel inrichtingsplan Slichtenhorsterweg 14 3862 NR Nijkerk	Datum 27 05 2021
ONDERDEEL	Situatie Tekening	Gewijzigde Situatie	Schaal 1/100
OPDRACHTGEVER	Familie Torsius	Slichtenhorsterweg 14 3862 NR Nijkerk	Formaat ISO A2
			Getekend TWMvM
			Wijziging -
			Wijziging -

Ing. T.W.M. (Teus) van Meerveld | Schoolpad 8 | 3851 JE Ermelo | T 06 - 23 95 68 98 | info@twmbouwadvies.nl | www.twmbouwadvies.nl

MAATVOERING EN CONSTRUCTIE IN HET WERK CONTROLEREN!
CONSTRUCTIEVE ONDERDELEN ZIJN INDICATIEF | DEFINITIEVE ONDERDELEN VOLGENS OPGAVE CONSTRUCTEUR