


VOORGEVEL (NOORDGEVEL)

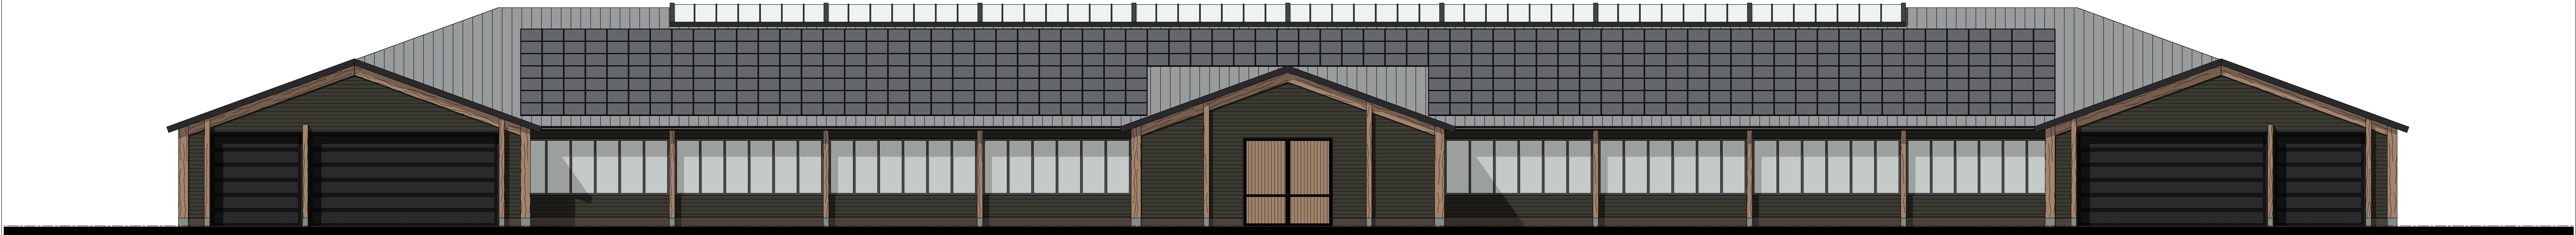

ACHTERGEVEL (ZUIDGEVEL)



LINKER ZIJGEVEL (OOSTGEVEL)



RECHTER ZIJGEVEL (WESTGEVEL)

MATERIAAL- EN KLEURENSTAAT

ONDERDEEL	MATERIAAL	KLEUR	NUMMER
gevel metselwerk	-	roodbruin gesneden	-
gevel metselwerk glas	-	bruin metaal gesneden	-
voegen	moort	grijs	-
kwaliteits	hout	armaziegris	RAL 7021
draaiende delen	hout	armaziegris	RAL 7021
verwarming	hardsteen	natuurgris	-
gevelbedekking horizontaal profiel	staalplaat	zwart	RAL 9005
kolommen en liggers	douglas	natuur	-
oversteken	plaatmetaal	armaziegris	RAL 7021
goot + fens	zink	natuur	-
dakbedekking (hellend)	keramisch	rood	-
dakbedekking (plat)	betonnen	grijs	-
dakbedekking (plat)	betonnen	grijs	-

Planing 10 - 3811 DA Nieuw
Planing 10 - 3810 AB Nieuw
Telefoon 0341 - 352200
info@roordinkarchitecten.nl
www.roordinkarchitecten.nl

project
20035
onderdeel
VOO-04

ROORDINK | ARCHITECTEN BNA

project
Nieuwbouw van een rijhal met stallen
aan de Westerdorpsstraat 97 te Hoevelaken
opdrachtgever
Dir. W. van de Mheen
Oosterdorpsstraat 174, 3871 AH Hoevelaken
ontwerper
VOORONTWERP
gevelaanzichten

getekend
school
status
datum
15.07.2022
wsp.
wsp.
wsp.
wsp.

