


Situatie

Kadaster gemeente Nijkerk
Sectie C nummer 1698
Schaal 1:500

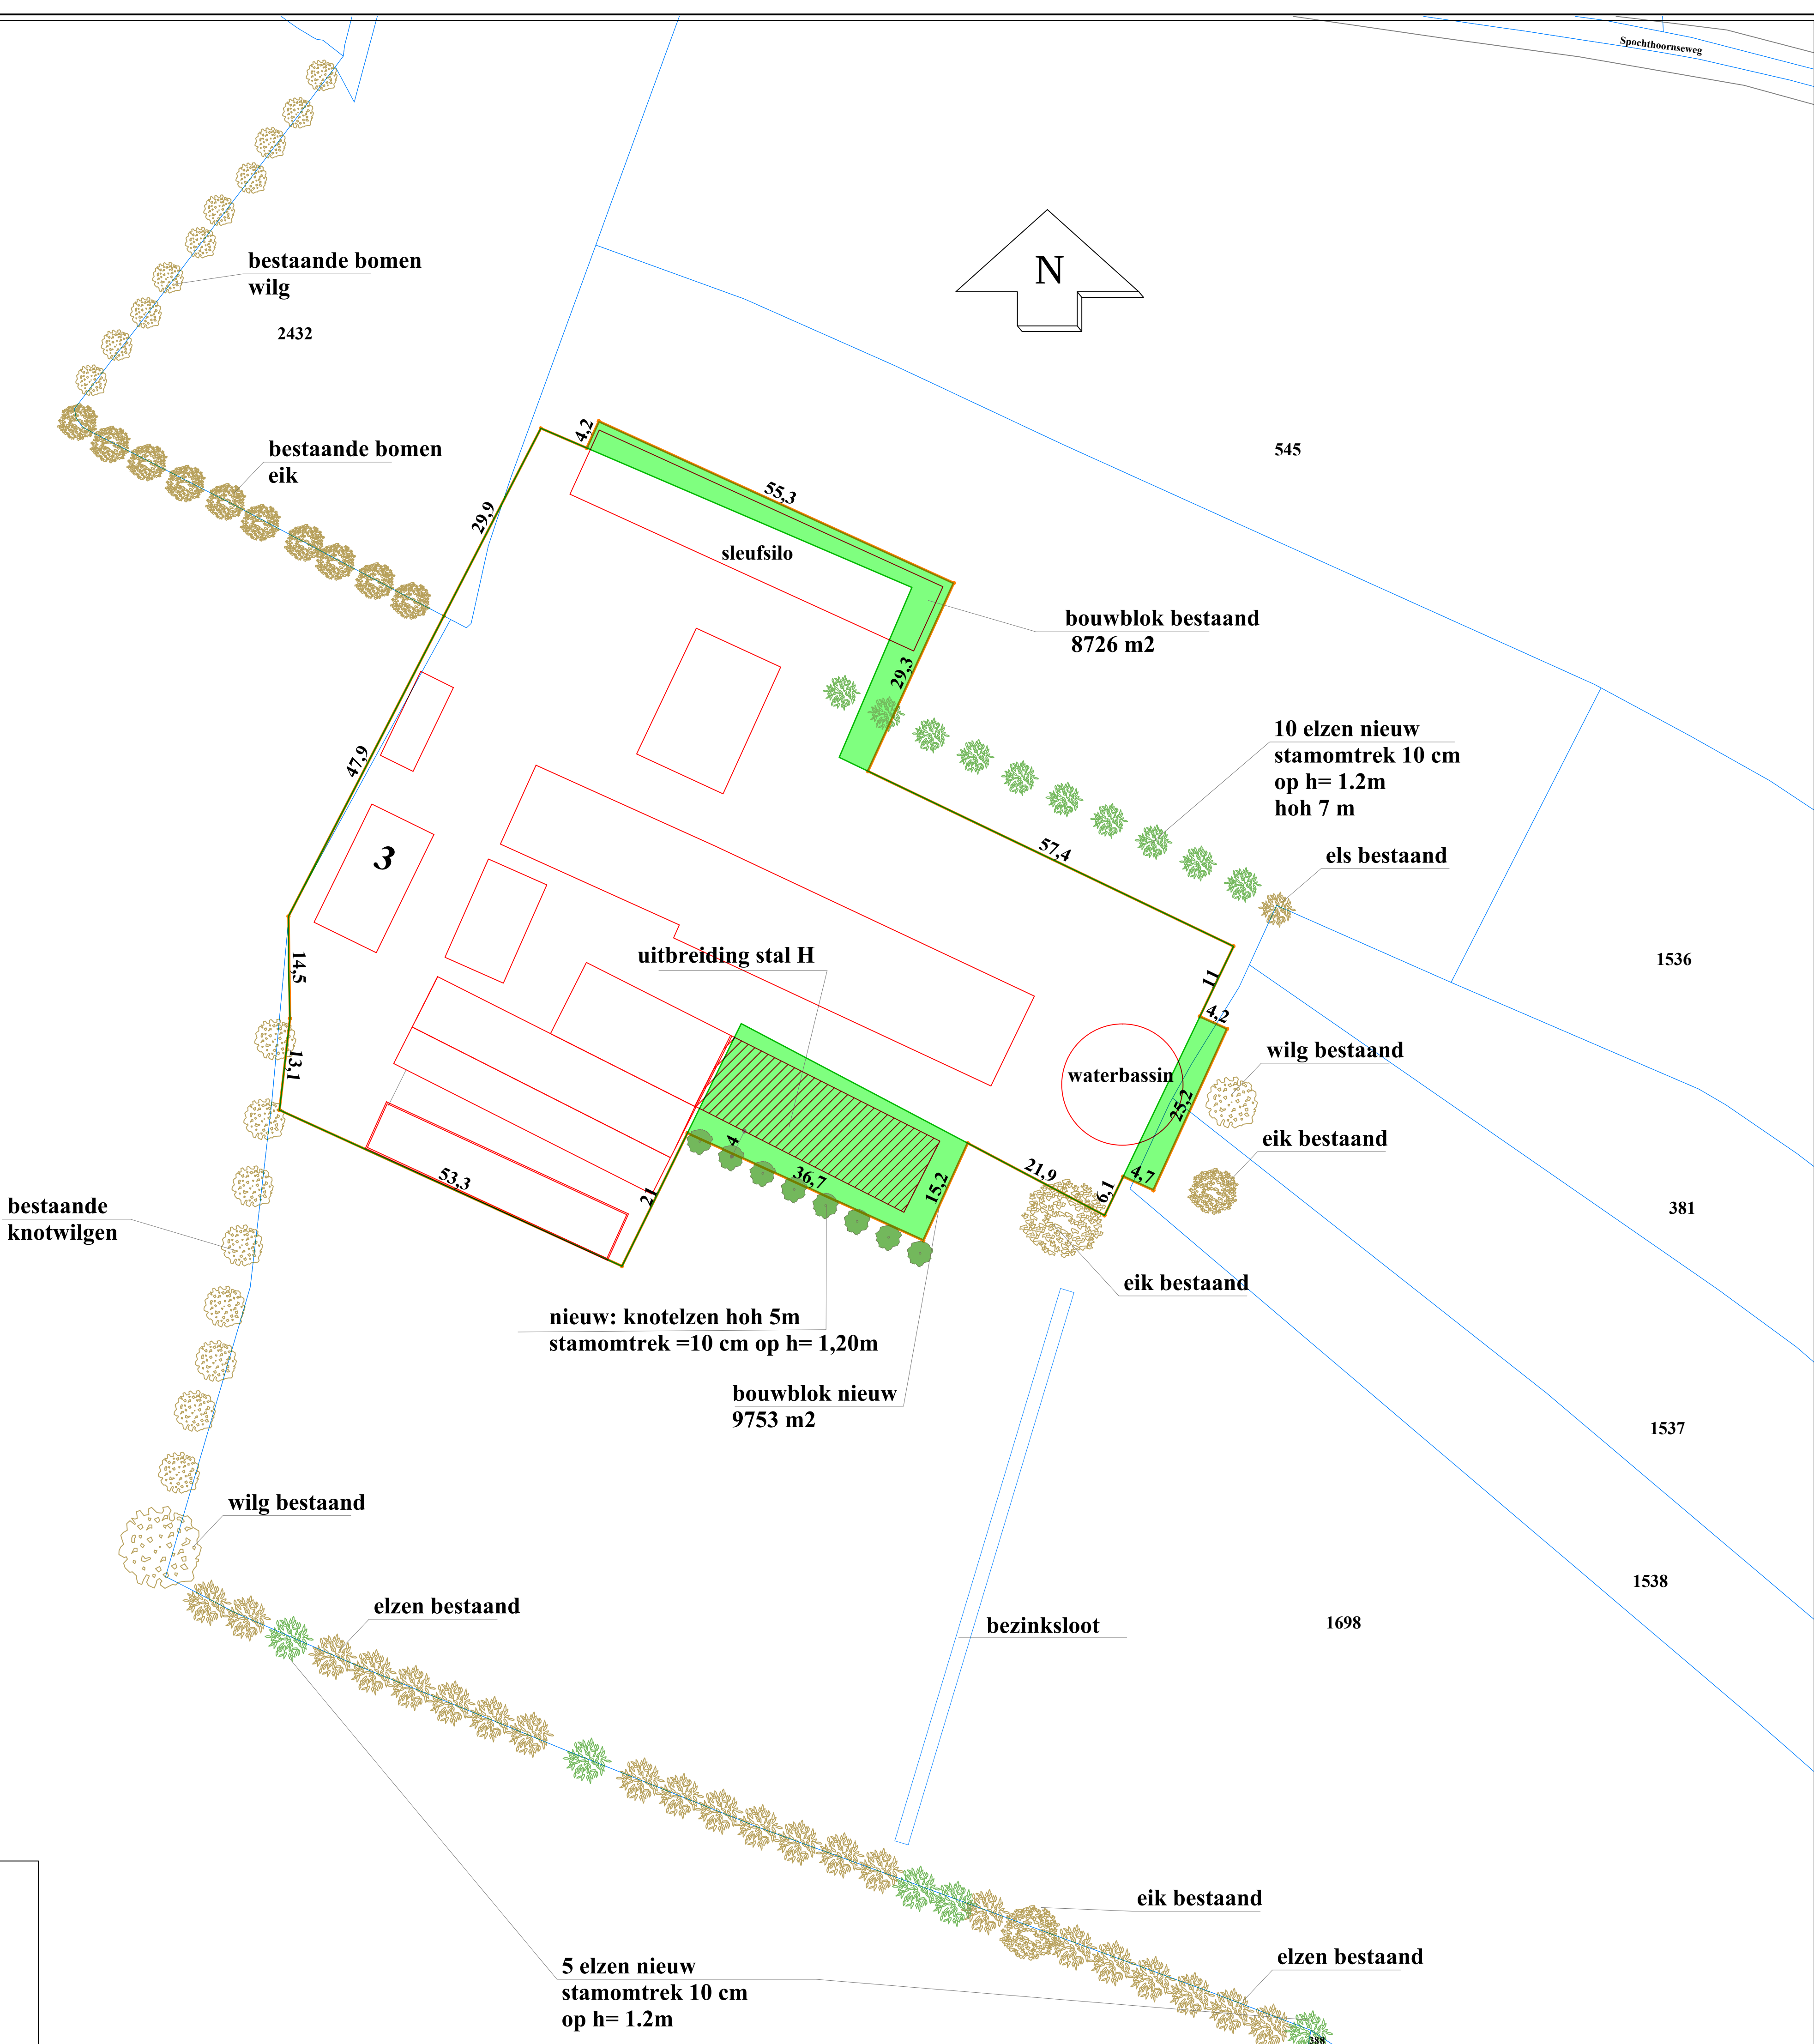

Renvooi

- perceelsgrenzen
- bebouwing
- bestaand bouwblok
- nieuw bouwblok
- bouwblokvergroting
- bouwblokverkleining

Midden Nederland Makelaars

Kampstraat 32 Barneveld
Postbus 95 3770 AB Barneveld
Telefoon (0342) 45 24 00
Fax (0342) 45 27 41
E mail info@middennederland.com
Internet www.middennederland.com

Bemiddeling bij aan- en verkoop van:

- woningen
- bedrijfspanden
- agrarische objecten
- agrarische productierechten

Takstverrekening
Projectbegeleiding
Hypotheek en
Financieringen

Graveland Bouwontwerp

Ereprijs 48
3773 CN Barneveld
Tel 06 - 24644948
jaapgraveland@yahoo.com

Project: **Bouwvlakaanpassing Spochthoornseweg 3**

Onderdeel:	Situatie van bouwvlakaanpassing Spochthoornseweg 3, 3862RP Nijkerk	D	28-11-22	
		C	30-05-22	
		B	26-01-22	
		A	18-01-22	
		uitg./datum/wijziging		
Opdrachtgever: Vof van Dasselaar en Van Bokhorst, Spochthoornseweg 3, Nijkerk		Tekeningnummer: Nijkerk		
Formaat: A1	Getekend: J.W. Graveland	Status: Definitief	T2964	
Schaal: zie tek	Diversen:			