





BIJLAGEN BIJ DE REGELS

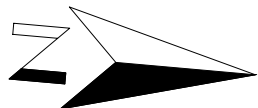

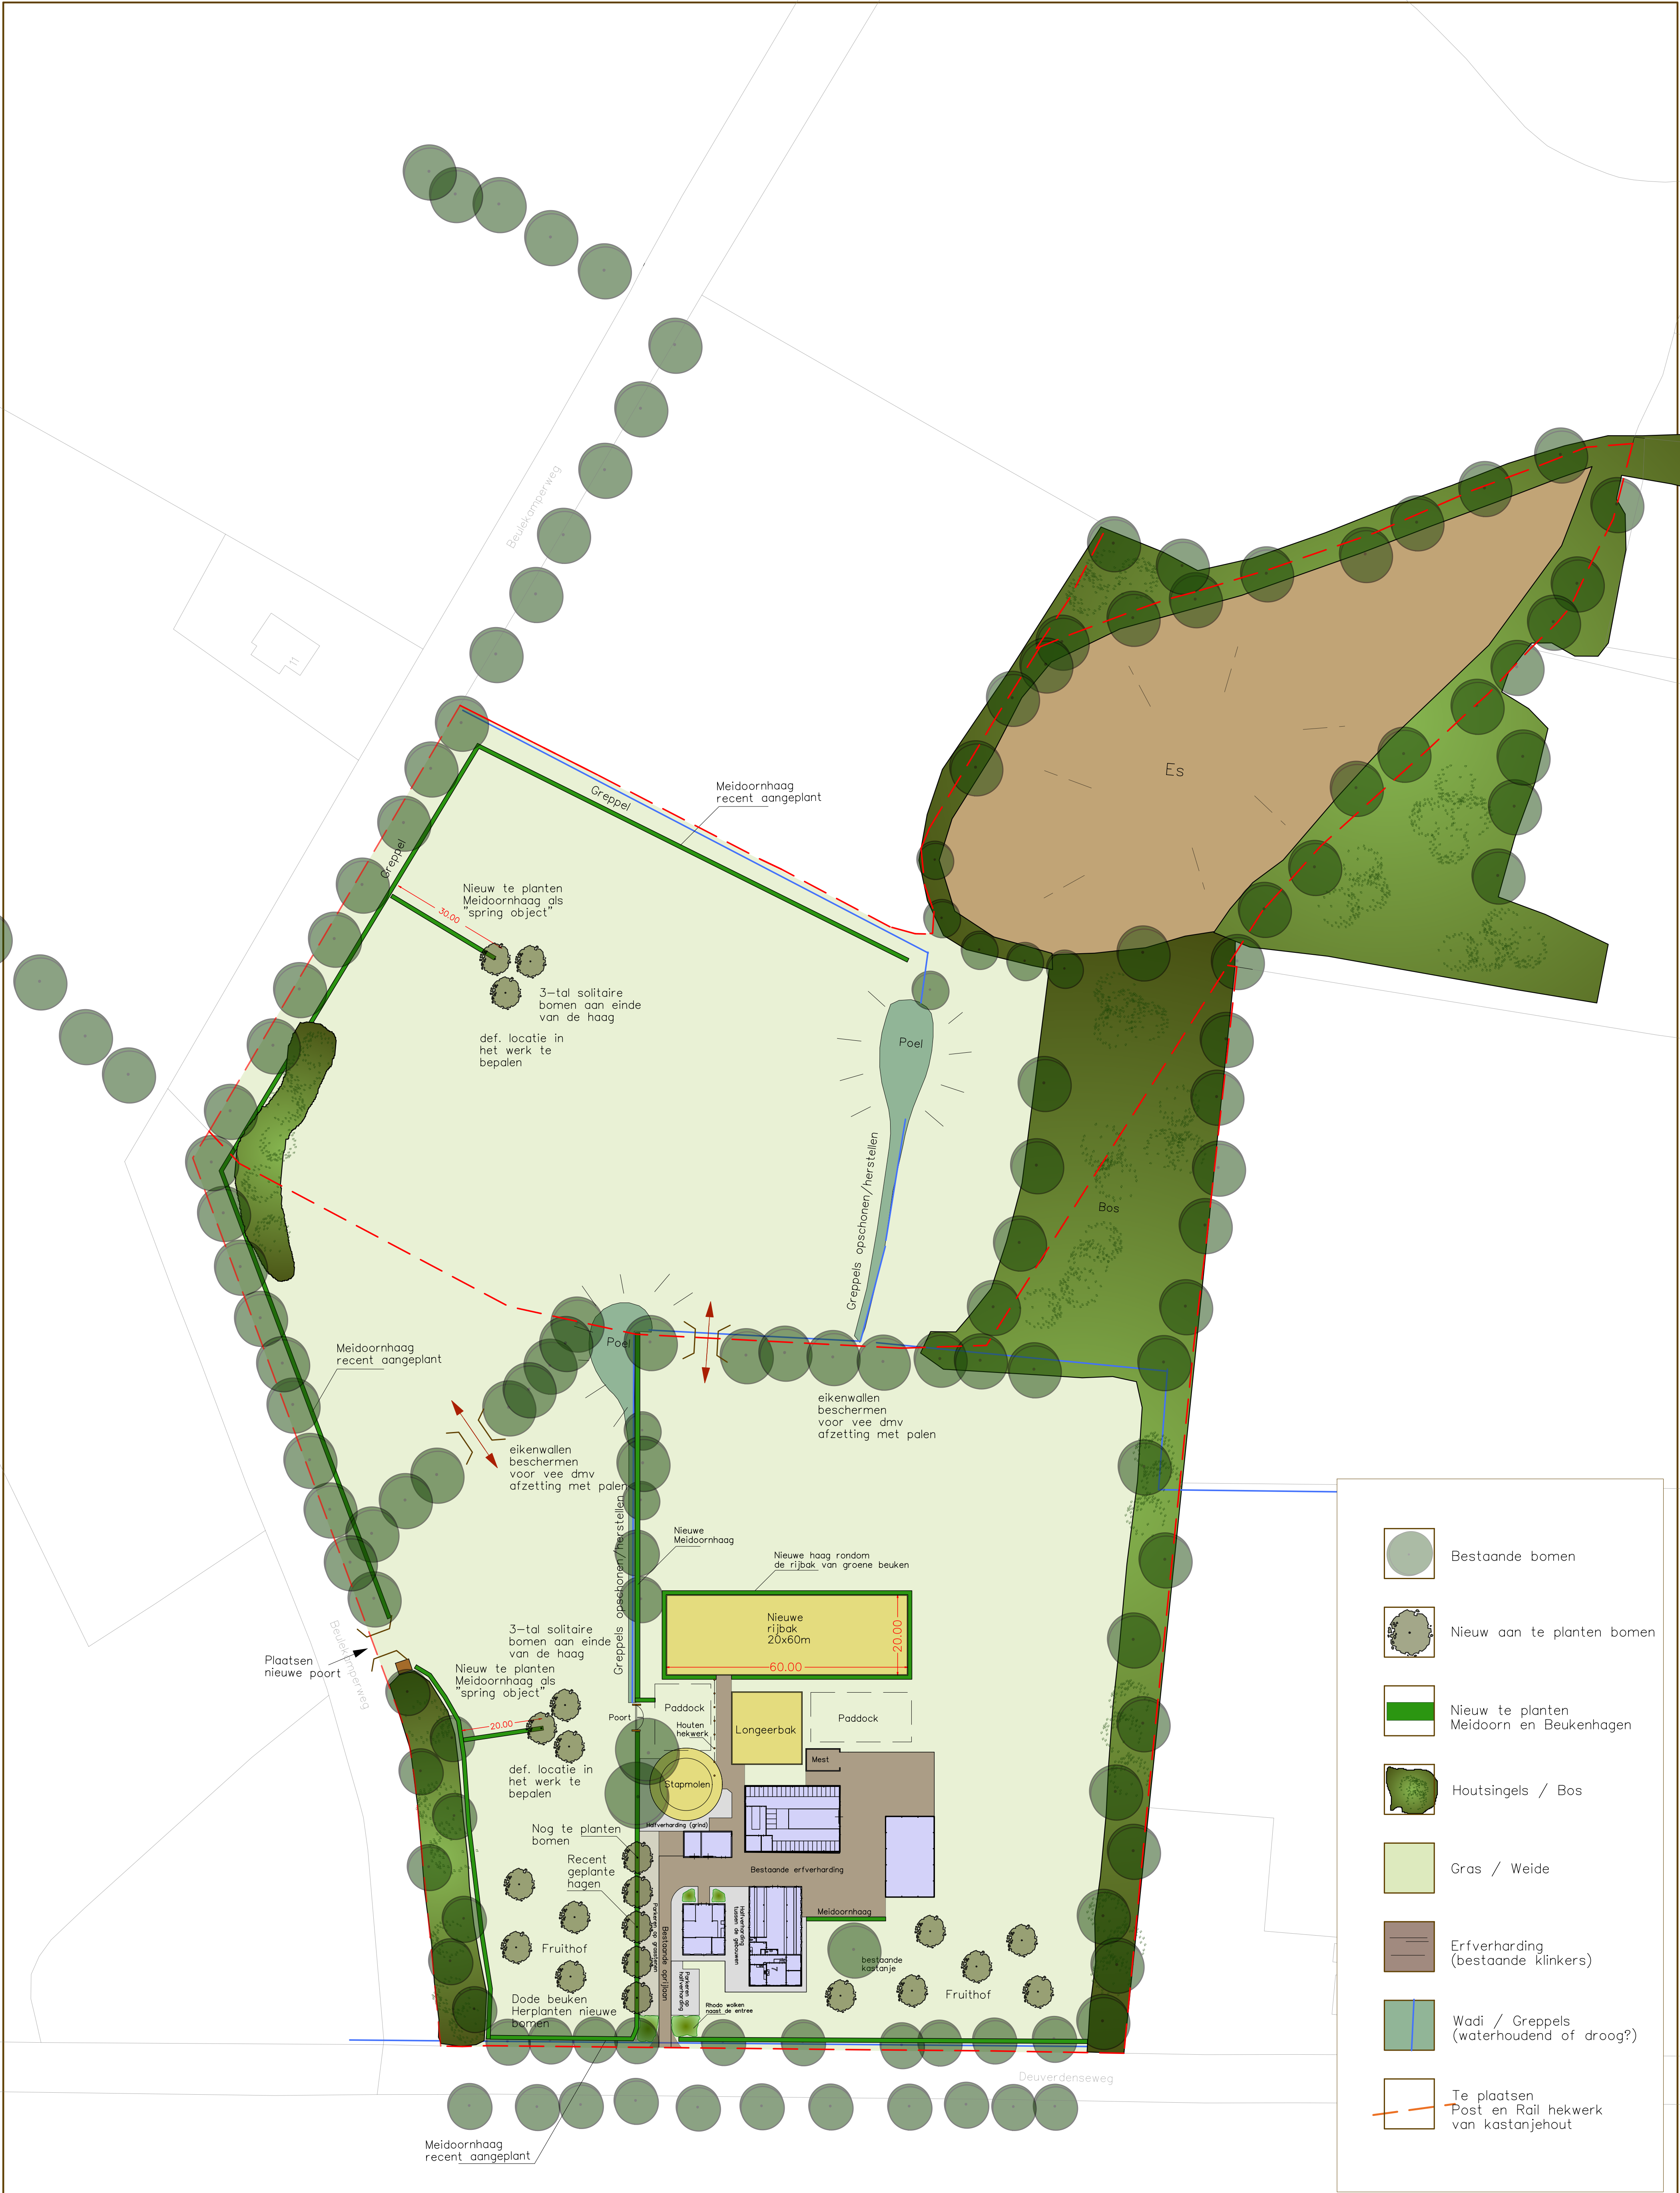

Reuvers Buro voor Groene Ruimtes

Aelderstraat 70
7854 RS Aalden
Tel. (0591) 372328

www.burovoorgroenruimtes.nl
www.wilfriedreuvers.nl
info@wilfriedreuvers.nl



Aelderstraat 70
7854 RS Aalden

Werk

fam. van de Veen

Onderwerp

Inrichtingsvoorstel landgoed De Hei

Datum
20-9-2023

Schaal
A1 1:750

Getek.