


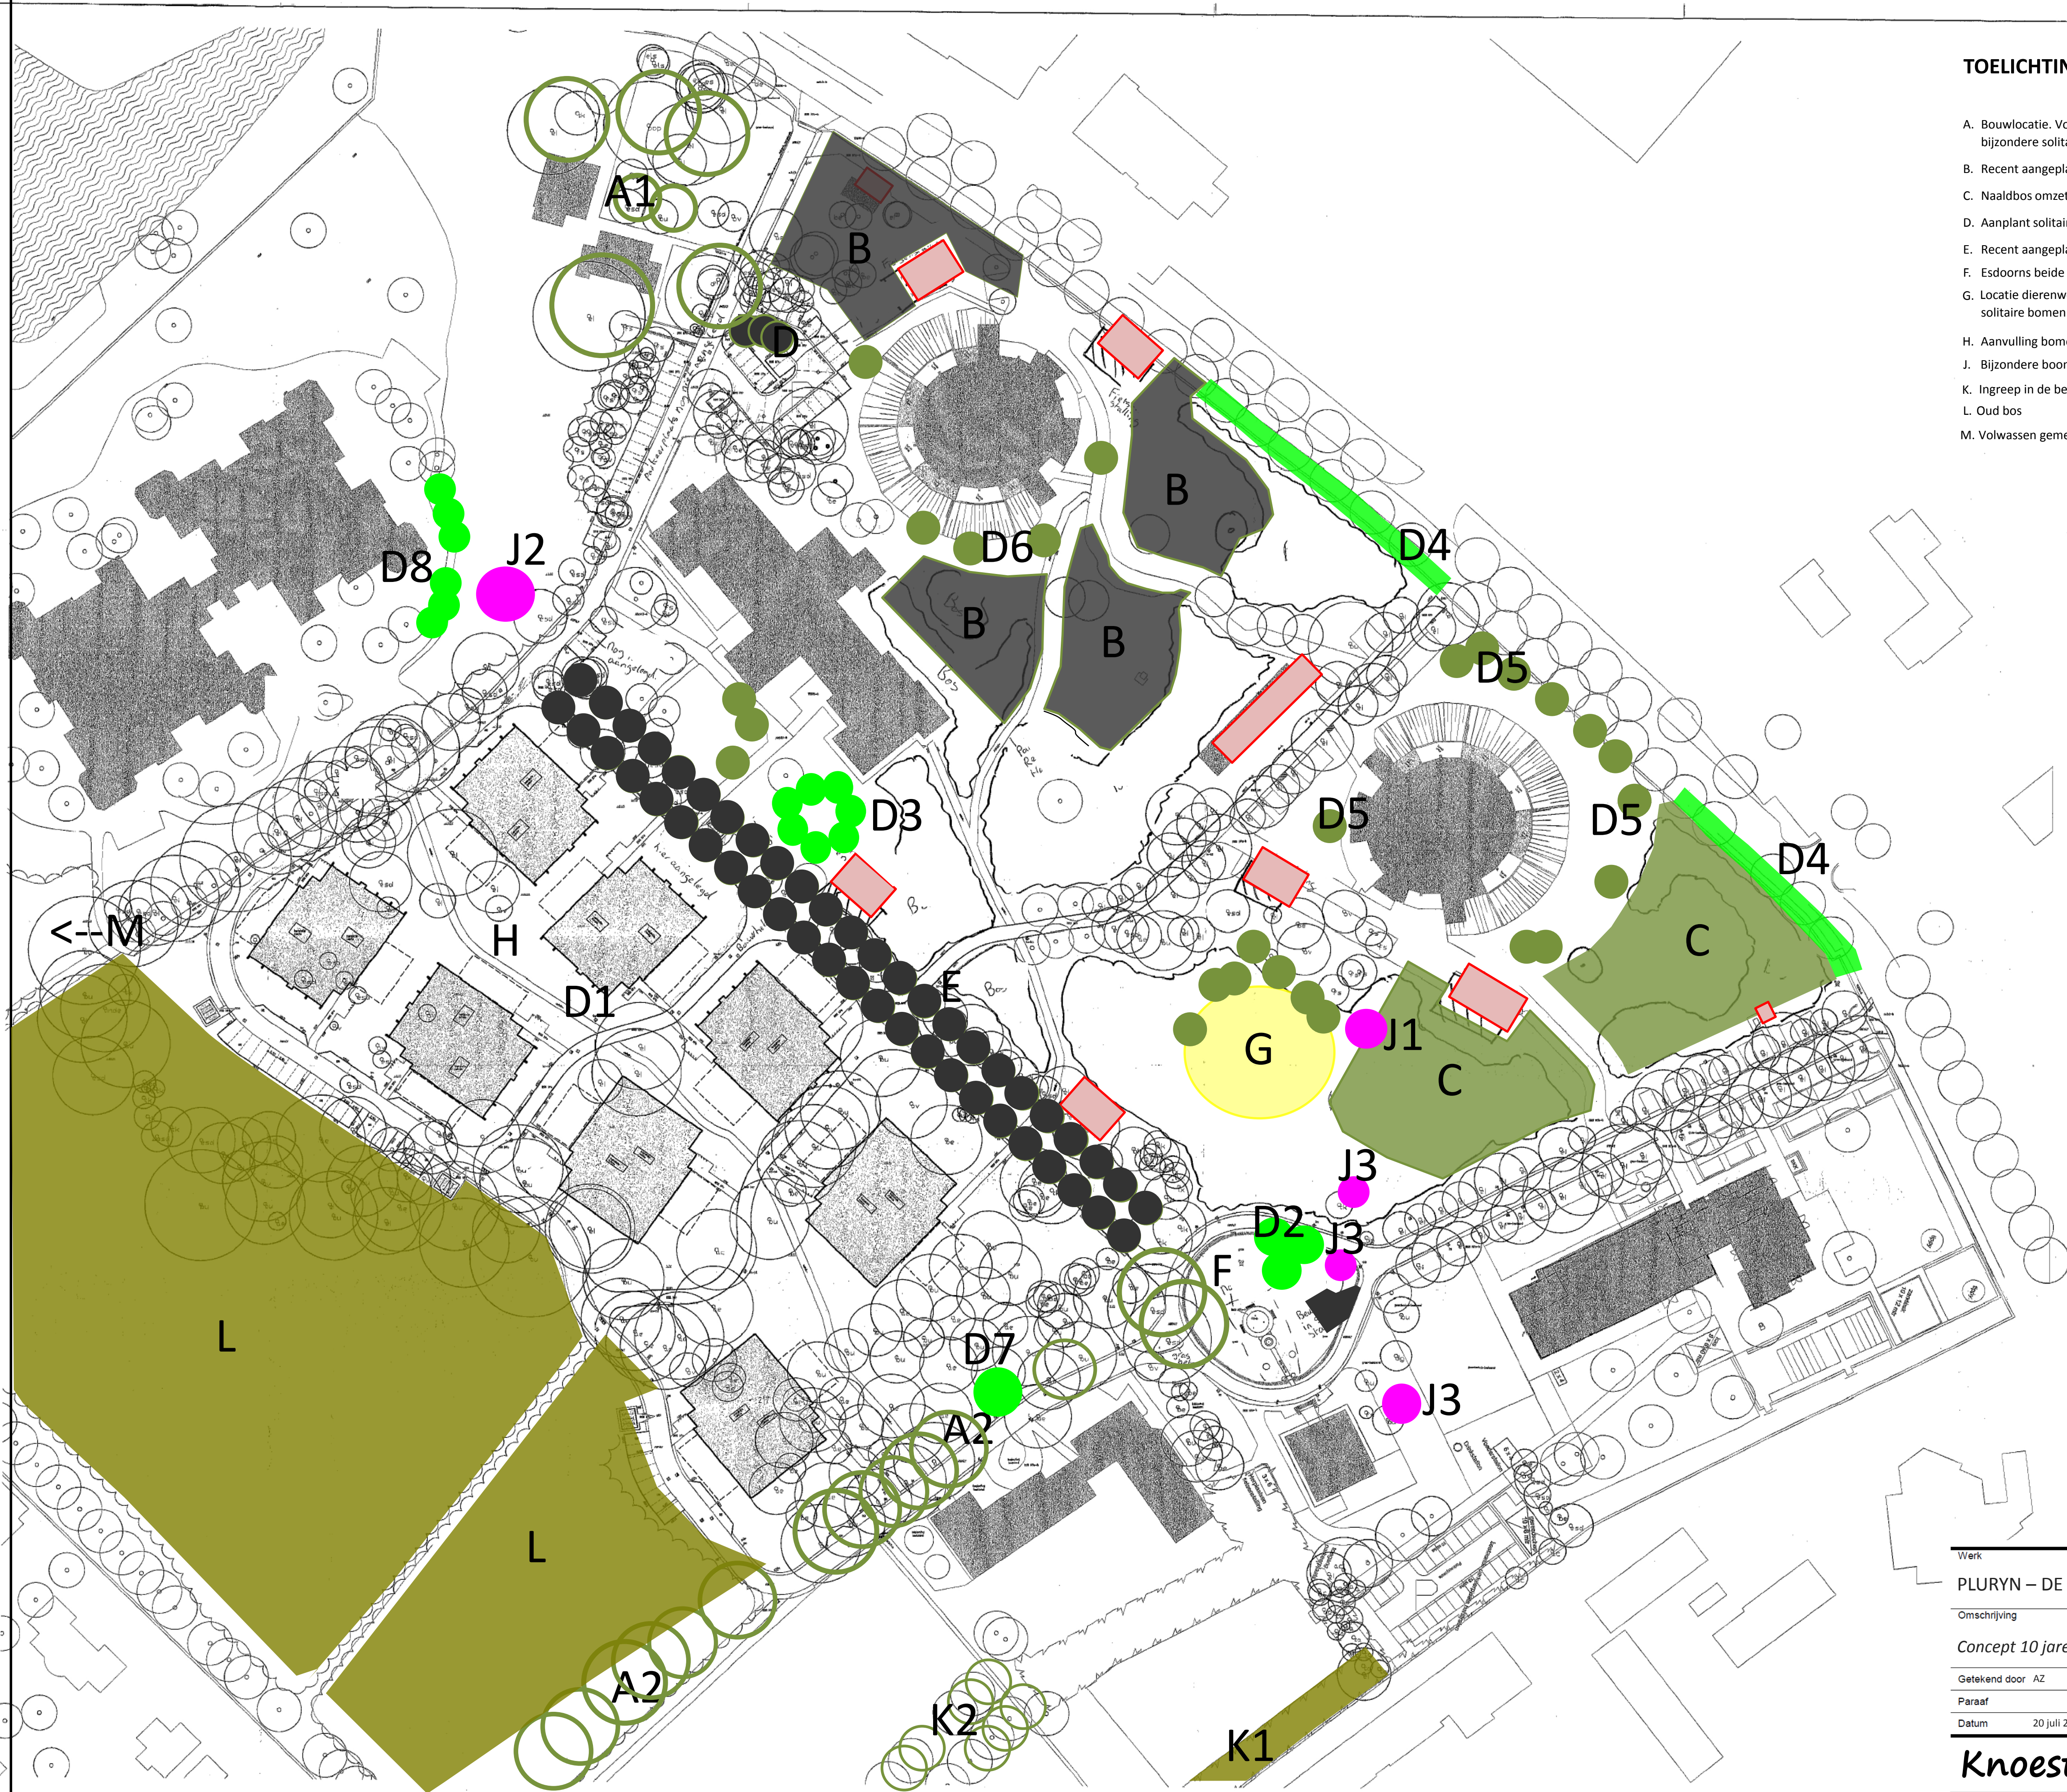

TOELICHTING

- A. Bouwlocatie. Voor, tijdens en na werkzaamheden rekening houden met aanwezige bijzondere solitaire bomen (o.a. beuk en eiken)
- B. Recent aangeplant loofbos
- C. Naaldbos omzetten naar loofbos
- D. Aanplant solitaire bomen 1 e grootte
- E. Recent aangeplante laanbomen
- F. Esdoorns beide hebben een matige conditie. Bij uitval niet op dezelfde plaats herplanten.
- G. Locatie dierenweide vervaardigen inrichtingsschets (is reeds opgestart); aanplant van enkele solitaire bomen gewenst
- H. Aanvulling bomen en beplanting volgens plan Heijmans uitgevoerd
- J. Bijzondere boom
- K. Ingryp in de beplanting
- L. Oud bos
- M. Volwassen gemengd bos

Werk		
PLURYN – DE WINCKELSTEEGH (Nijmegen)		
Omschrijving		
Concept 10 jarenplan voor het bos en de bomen		
Getekend door AZ	Projectnummer	Tekeningnr. 001 -
Paraaf	Aantal bladen 1	Schaal
Datum 20 juli 2015	Bladnummer	Formaat
Knoest		Hengeland 32 5851 EA Afferden
Noverkenning t.b.v. groencompensatie		