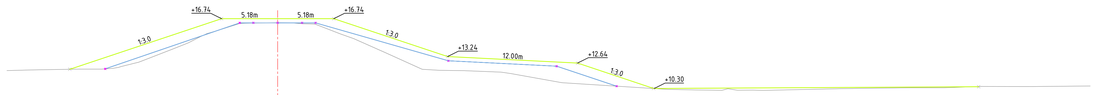

Dwarsprofiel DWP-02
Schaal 1:200

| | | |