

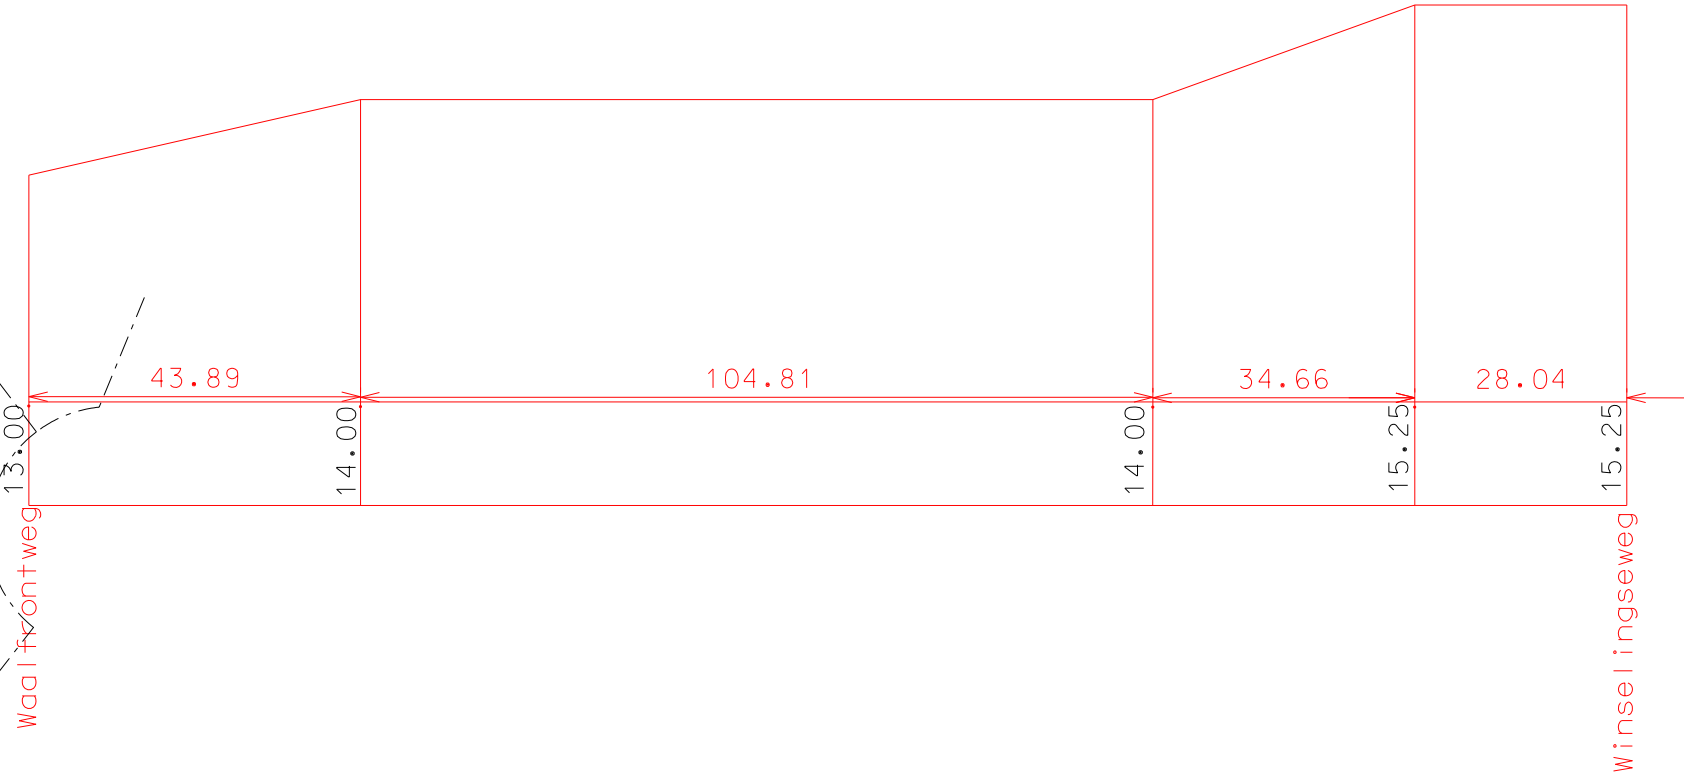


Bijlage bij bestemmingsplan

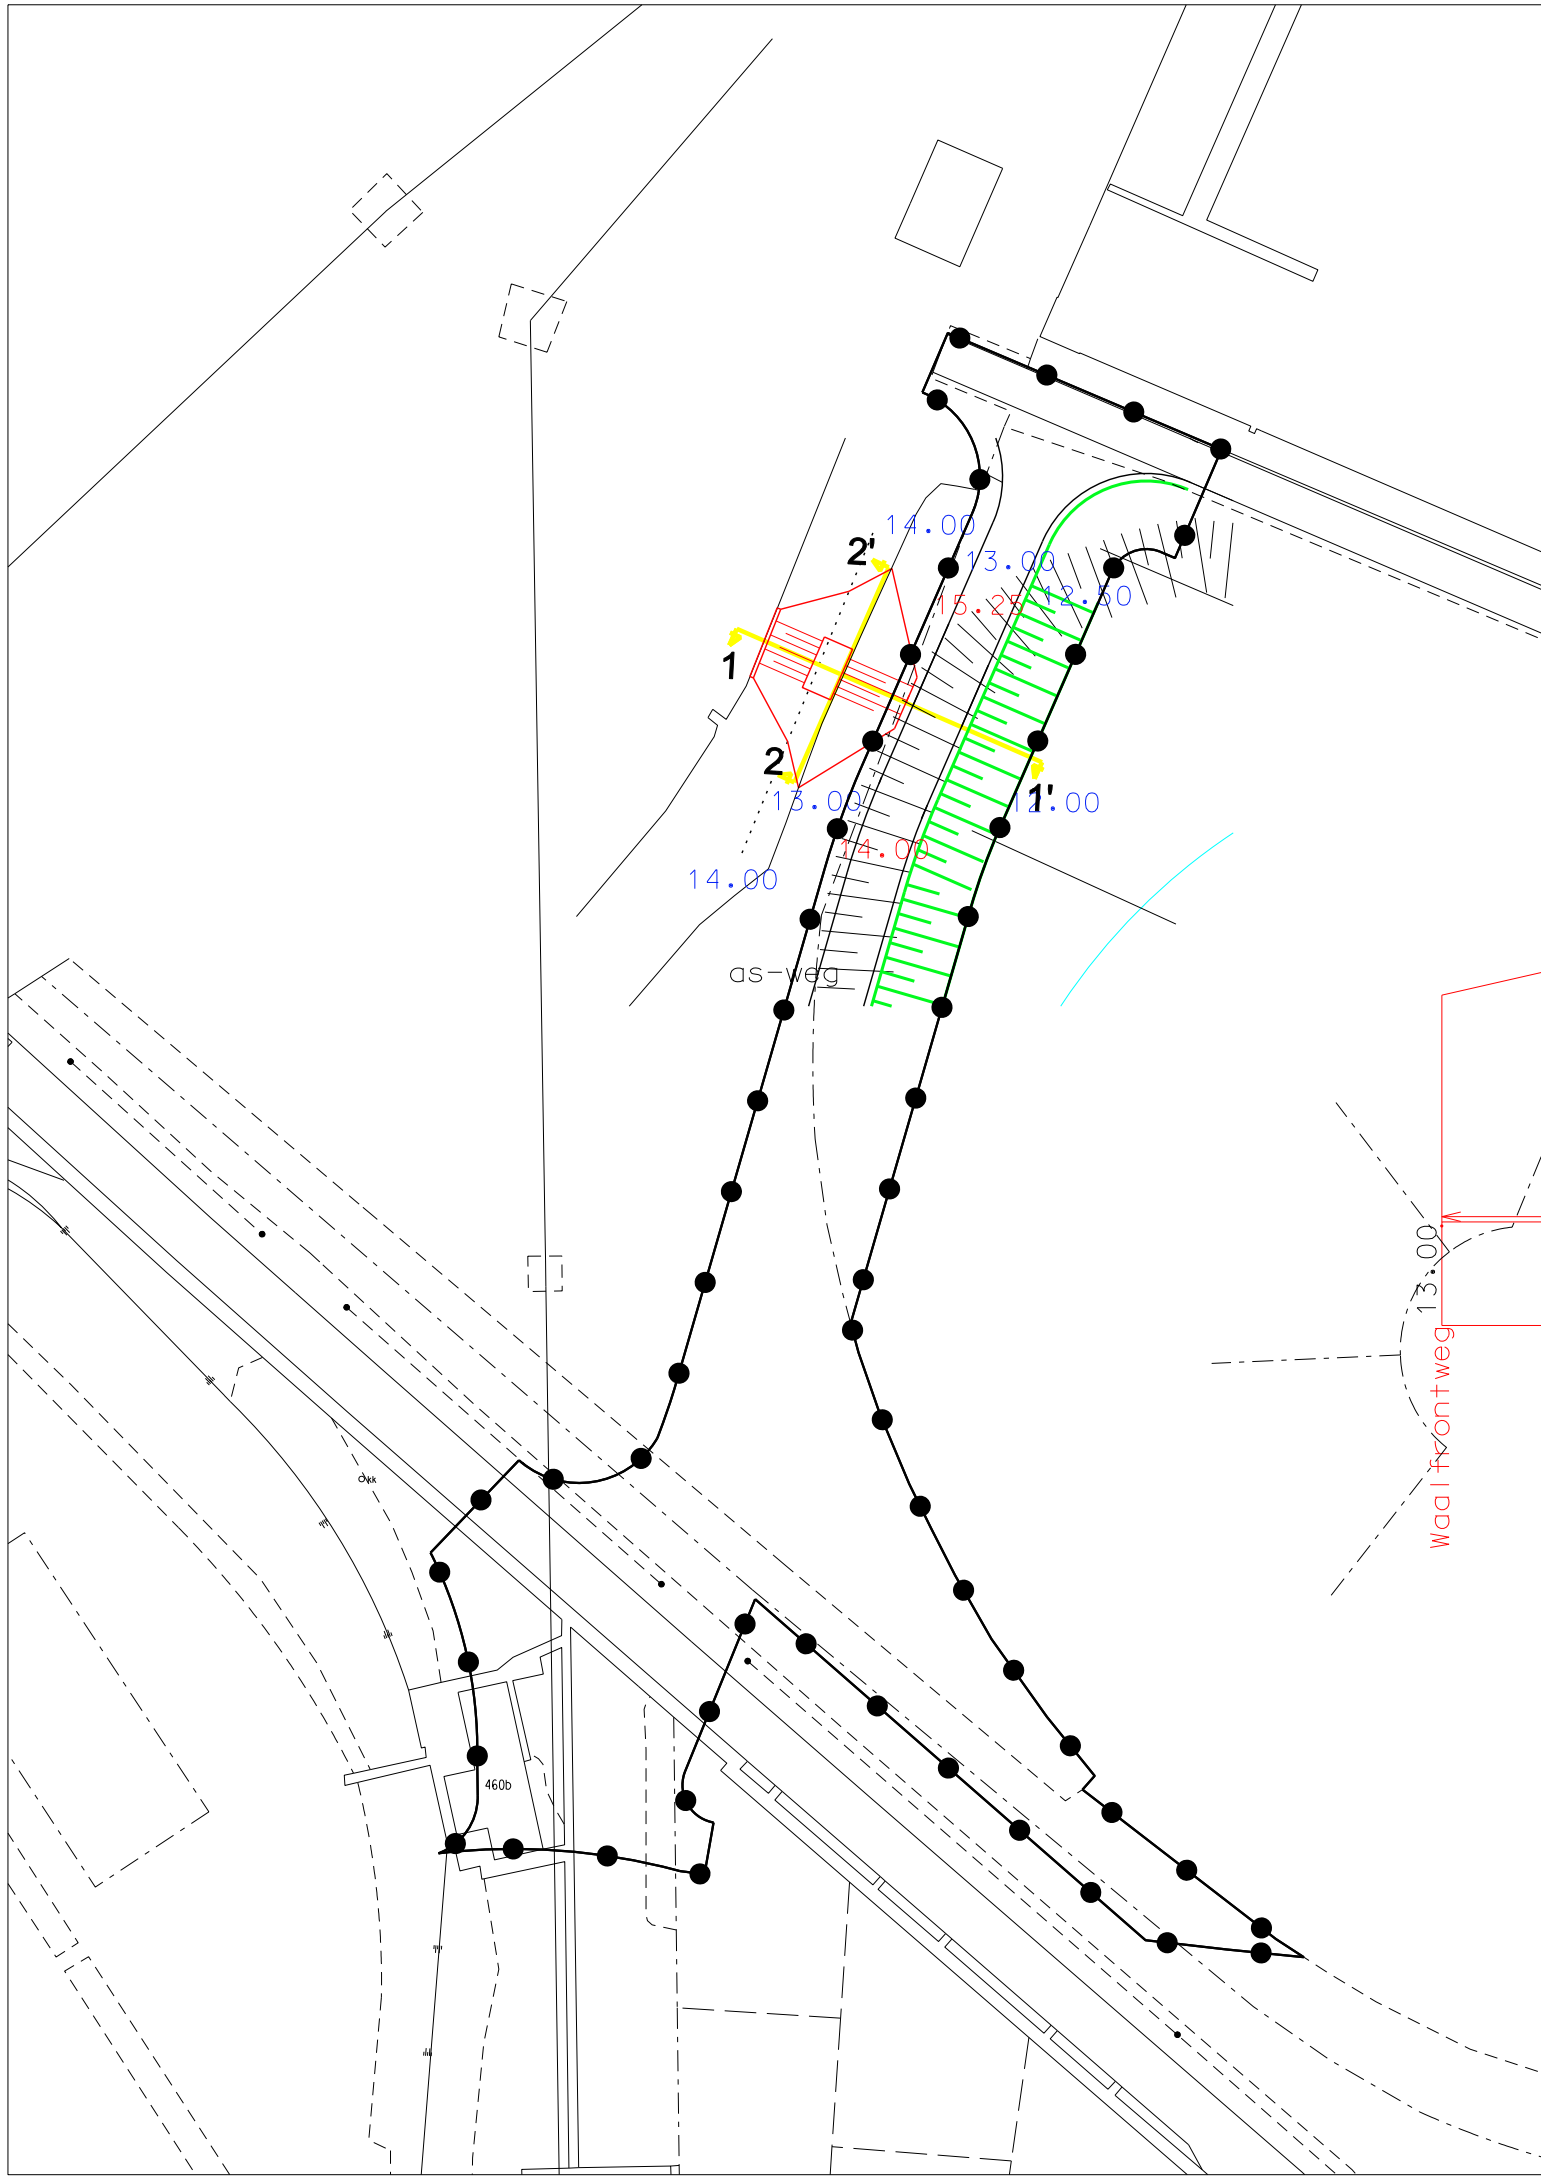

ter visielegging m.i.vdd:
vaststelling door Radd:
nr:
goedkeuring GS dd:
nr:
Raad van State dd:
nr:
goedkeuring onthouden door GS/KB: omlijnd
deel

**Gemeente
Nijmegen**

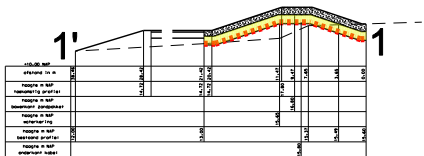

dwarsprofiel

datum: 01-09-2009
gewijzigd:
schaal: 1:1000
get. / gez.: MS
nummer: 324041
cadnr.: BP482

**HAVEN- EN INDUSTRIEGEBIED
NIJMEGEN WEST 1979 - 55**
Aanleg ontsluitingsweg Winselingseweg - Waalfrontweg

