



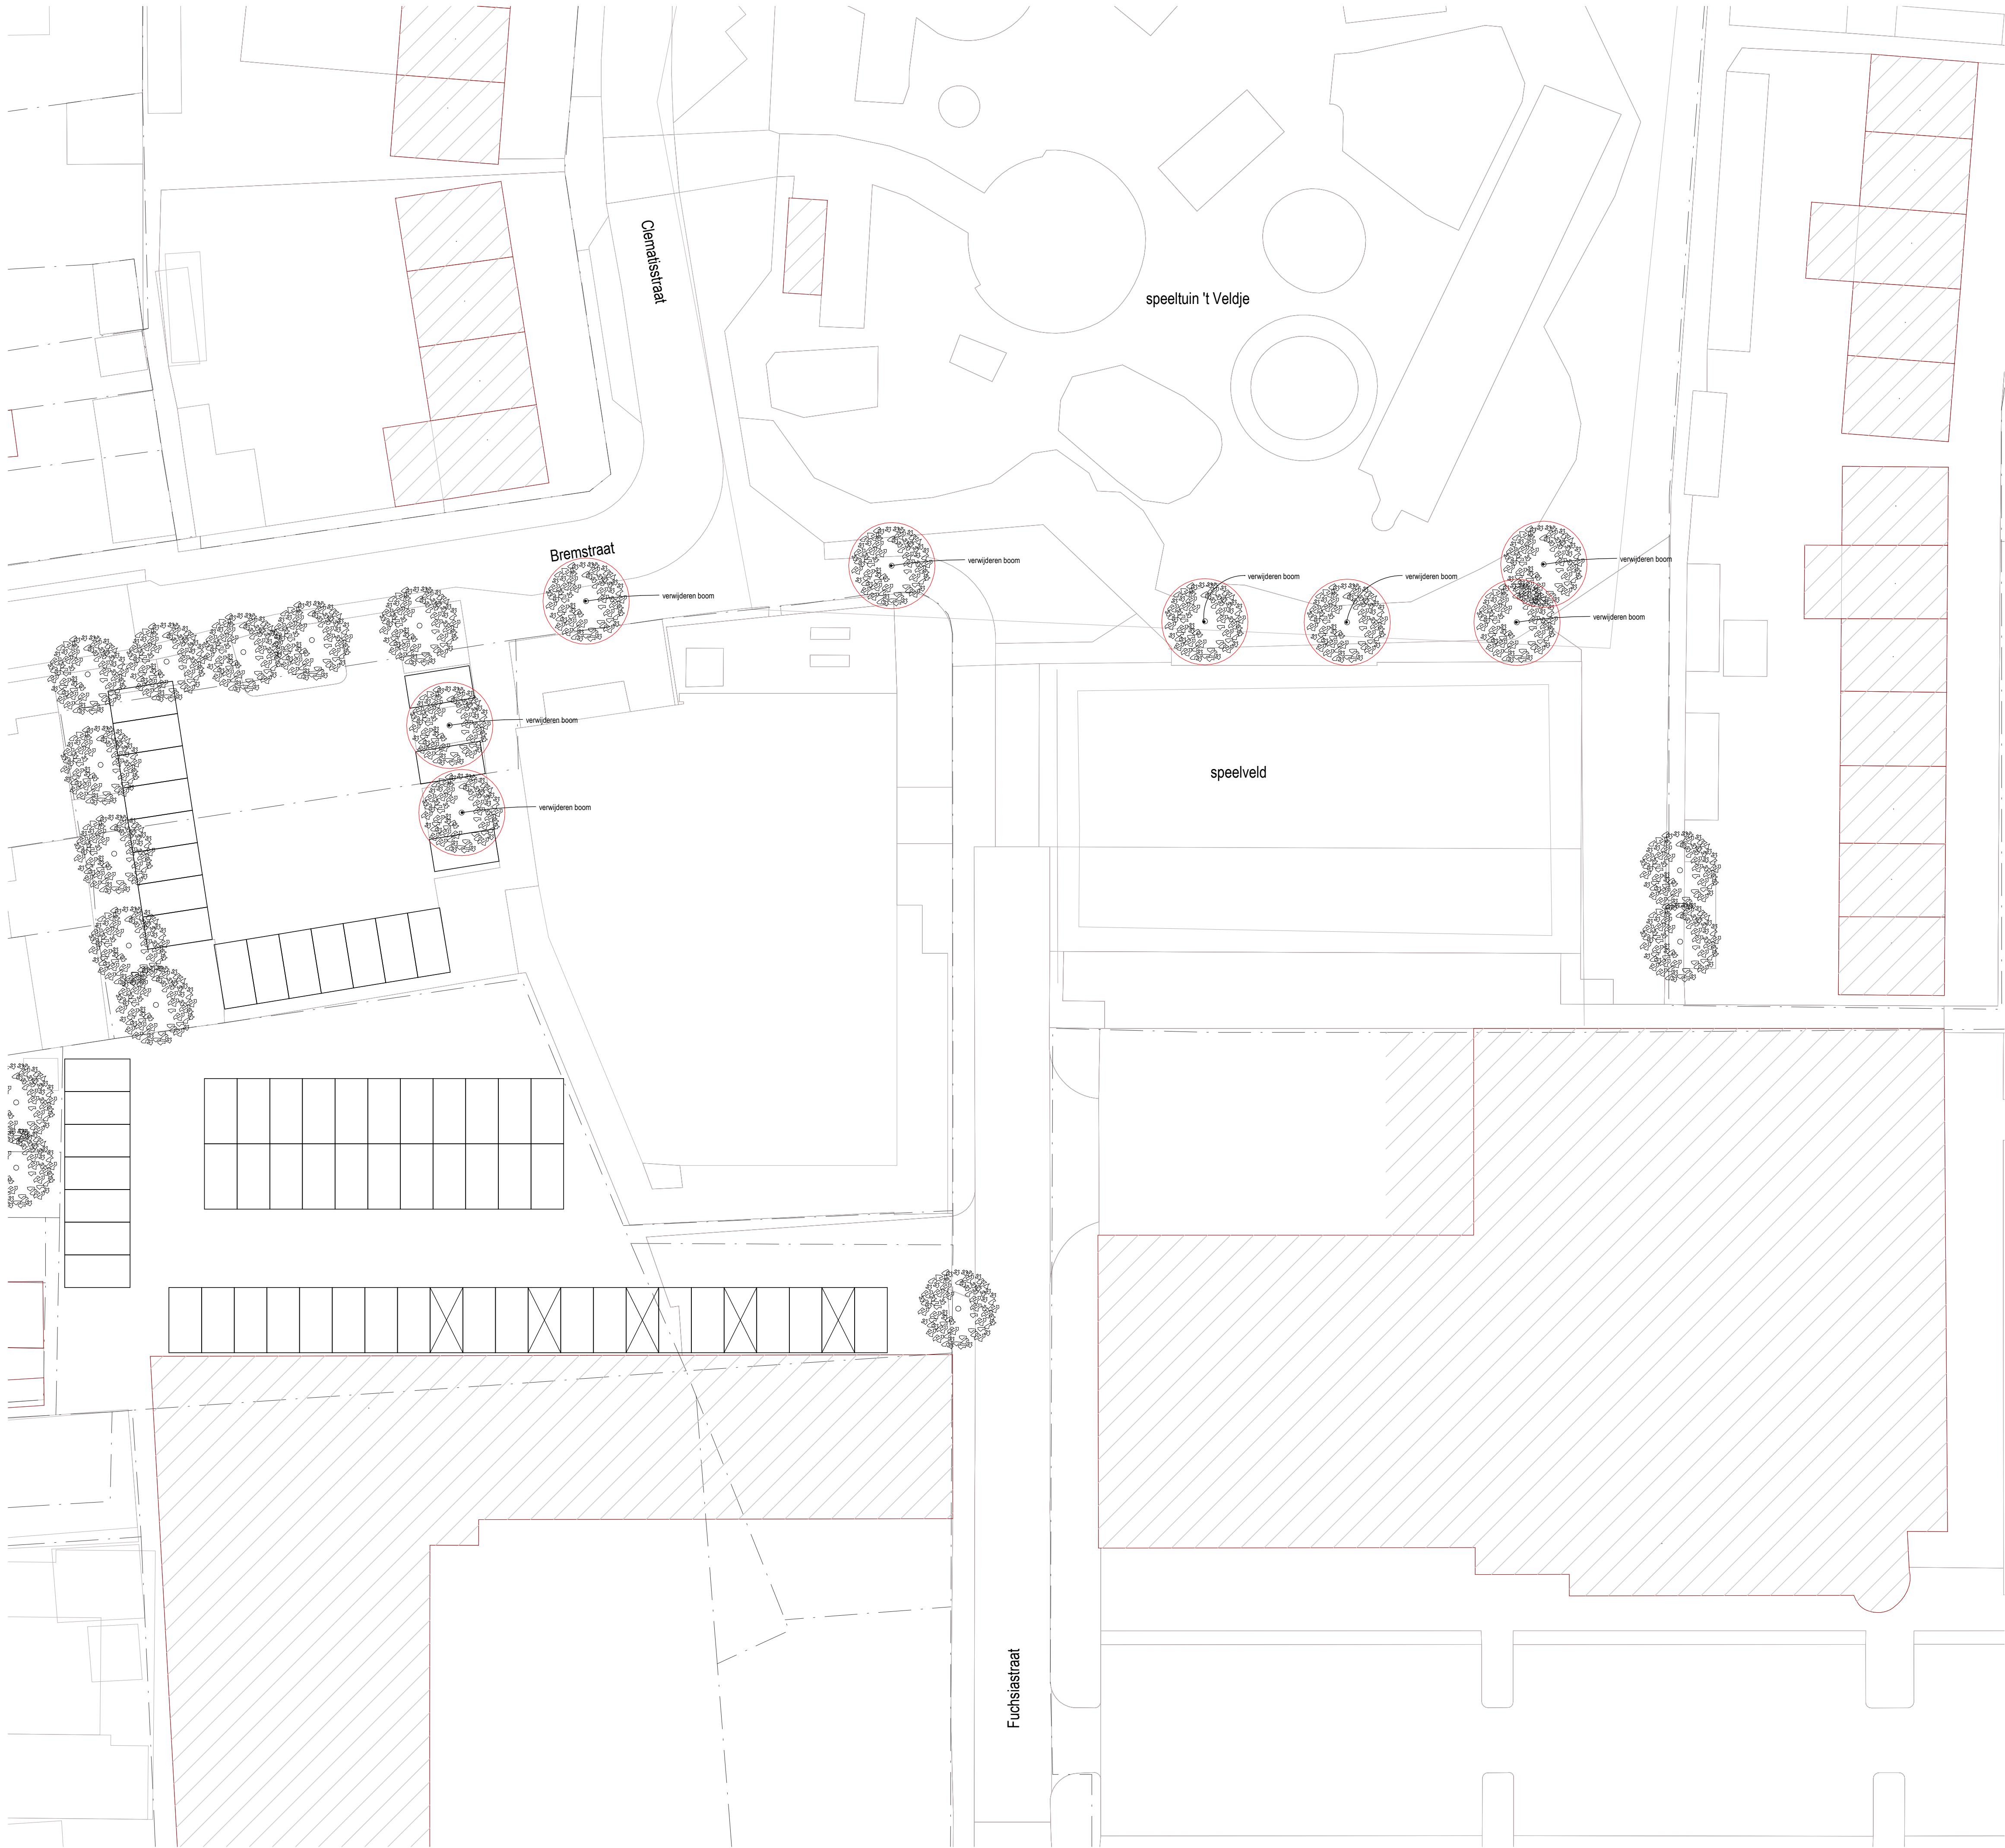

Situatie

Schaal : 1:1000
Kadastrale gemeente : Neerbosch
Sectie : I
Nummer : 2728

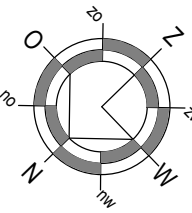

project: Aldi aan de Molenweg te Nijmegen		datum: 01-10-2020	
opdrachtgever: Aldi Culemborg B.V. Postbus 528, 4100 AM Culemborg Tel: 0345 - 477100		revisiedatum: 29-01-2021	
		getekend: EH	
		gecontroleerd:	
 BOUWADVIES EN ONTWERP		formaat: A1	
		schaal: 1:250	
onderdeel: Situatie		projectfase: BESTAAND	
Kerkring 17 Postbus 139 Tel: 0168-403041 Email: Internet:		teken: 4791 HG Klundert 4790 AC Klundert	
info@dhbouwadvies.nl www.dhbouwadvies.nl		werknr: DH16-357	
		revisie: A100 B	