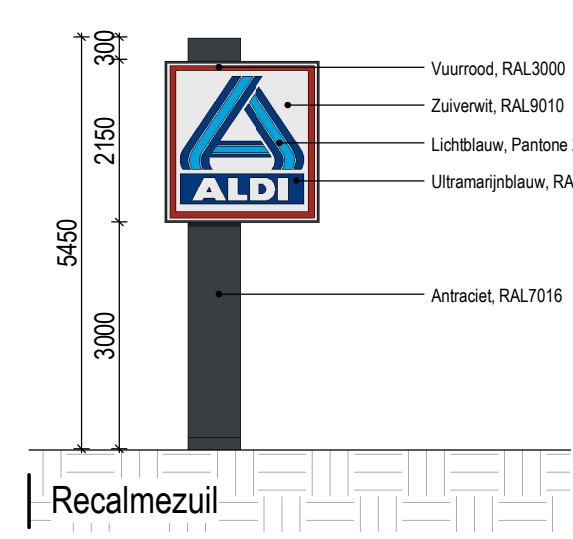
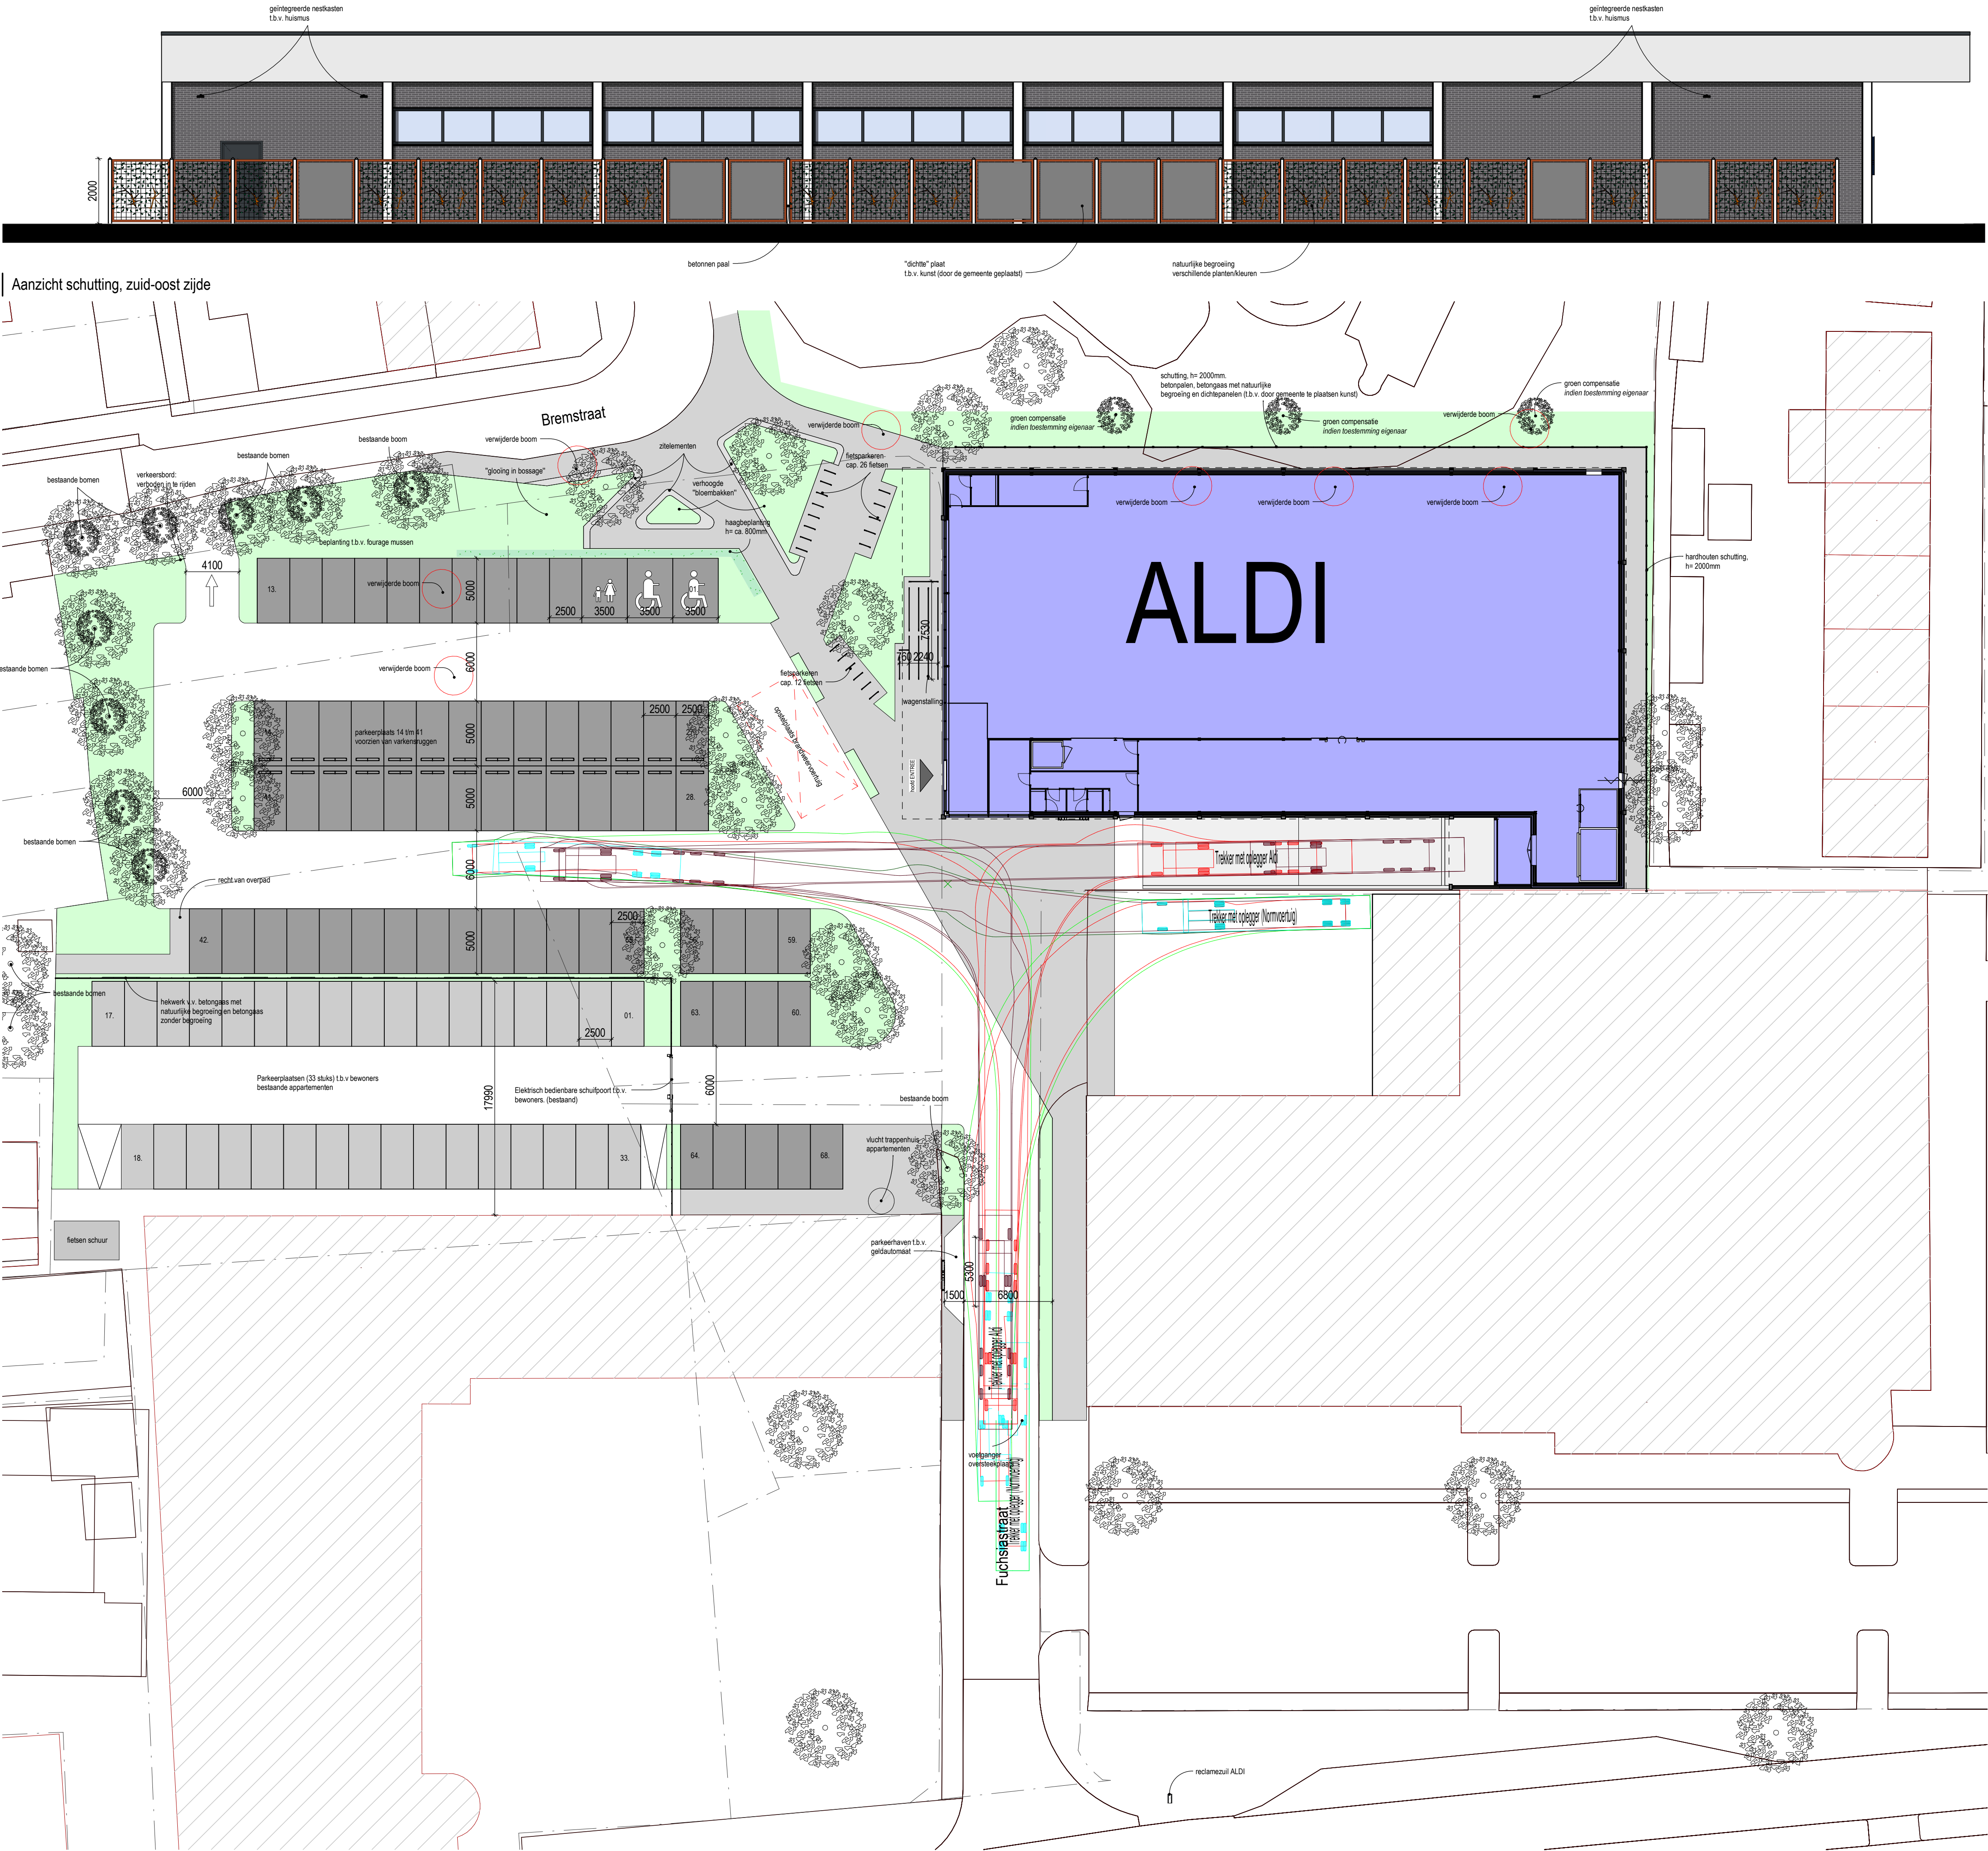



Inrichting terrein

terreinverlichting, hoogte= max 6m+ maaiveld.
positie nader te bepalen

ZB-wagenstalling: winkelwagenstalling uitgevoerd in RVS oppervlakte behandeling K320


rijwielstandaard uitgevoerd in RVS oppervlakte behandeling K320, capaciteit: 2 rijwielen per standaard

parkeerplaatsen:
- parkeerplaats 2500x5000mm
- (mindervalide) parkeerplaats 3500x5000mm

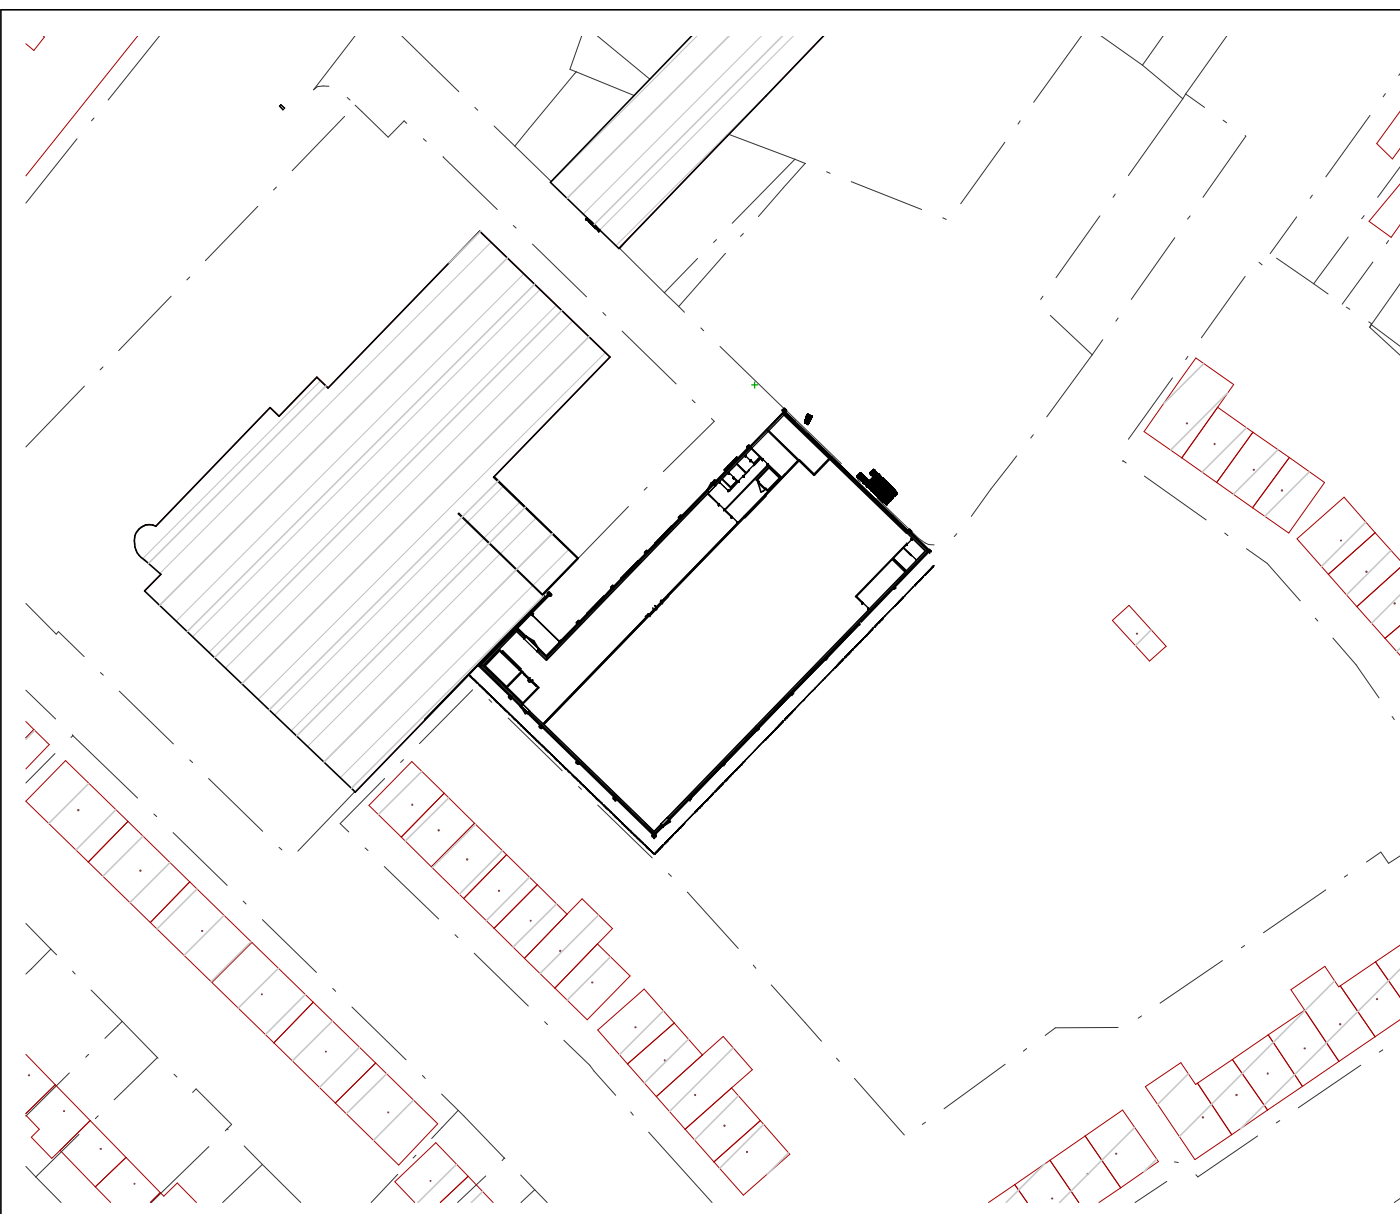

Situatie

Schaal : 1:1000
Kadastrale gemeente : Neerbosch
Sectie : I
Nummer : ged. 2728

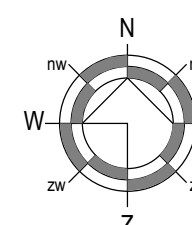

project:	Aldi aan de Molenweg te Nijmegen		
opdrachtgever:	Aldi Culemborg B.V. Postbus 528, 4100 AM Culemborg Tel: 0345 - 477100		
datum:	31-08-2020	revisiedatum:	29-10-2021
getekend:	EH	gecontroleerd:	
formaat:	A1	schaal:	1:100/250
projectfase:	BOUWAANVRAAG		
werknr:	DH16-357		
tekst:	F100		
revisie:	I		

Den Hollander
BOUWADVIES EN ONTWERP

Kerkring 17
Postbus 139
Tel: 0168-403041
Email:
Internet:

4791 HG Klundert
4790 AC Klundert
info@dhbouwadvies.nl
www.dhbouwadvies.nl

onderdeel: Situatie