

40	Legende verspreide		Hidden Phones	Berry Hst	Berry Hst	22-03-2020
30	Opname opname		Hidden Phones	Berry Hst	Berry Hst	21-03-2020
20	Kantoor van P.O. van der Waard		Hidden Phones	Berry Hst	Berry Hst	18-03-2020
10	Eerste aflevering		Hidden Phones	Berry Hst	Berry Hst	15-03-2020
verval	vervaldatum		geen	geen	geen	datum

Ontwerpteam de Betuwse Waard



project Dijkversterking Wolferen-Sprok	 Royal HaskoningDHV Enhancing Society Together HaskoningDHV Nederland B.V. Water
aanvraag Bereken PVMR DD166 - DD169	documentdata Definitief documentwaarde 4,0

Totaal	aantal	totaal	totaal	statu	vrij	
AD		1:1000, 1:200	Planuitwerking	1	1	
	21		22		23	

WOSRF-1872037726-4072


Dwarsprofiel DWP-07
Schaal 1:200

[illegible]

Dwarsprofiel DWP-08
Schaal 1:200

[illegible]

Dwarsprofiel DWP-09
Schaal 1:200

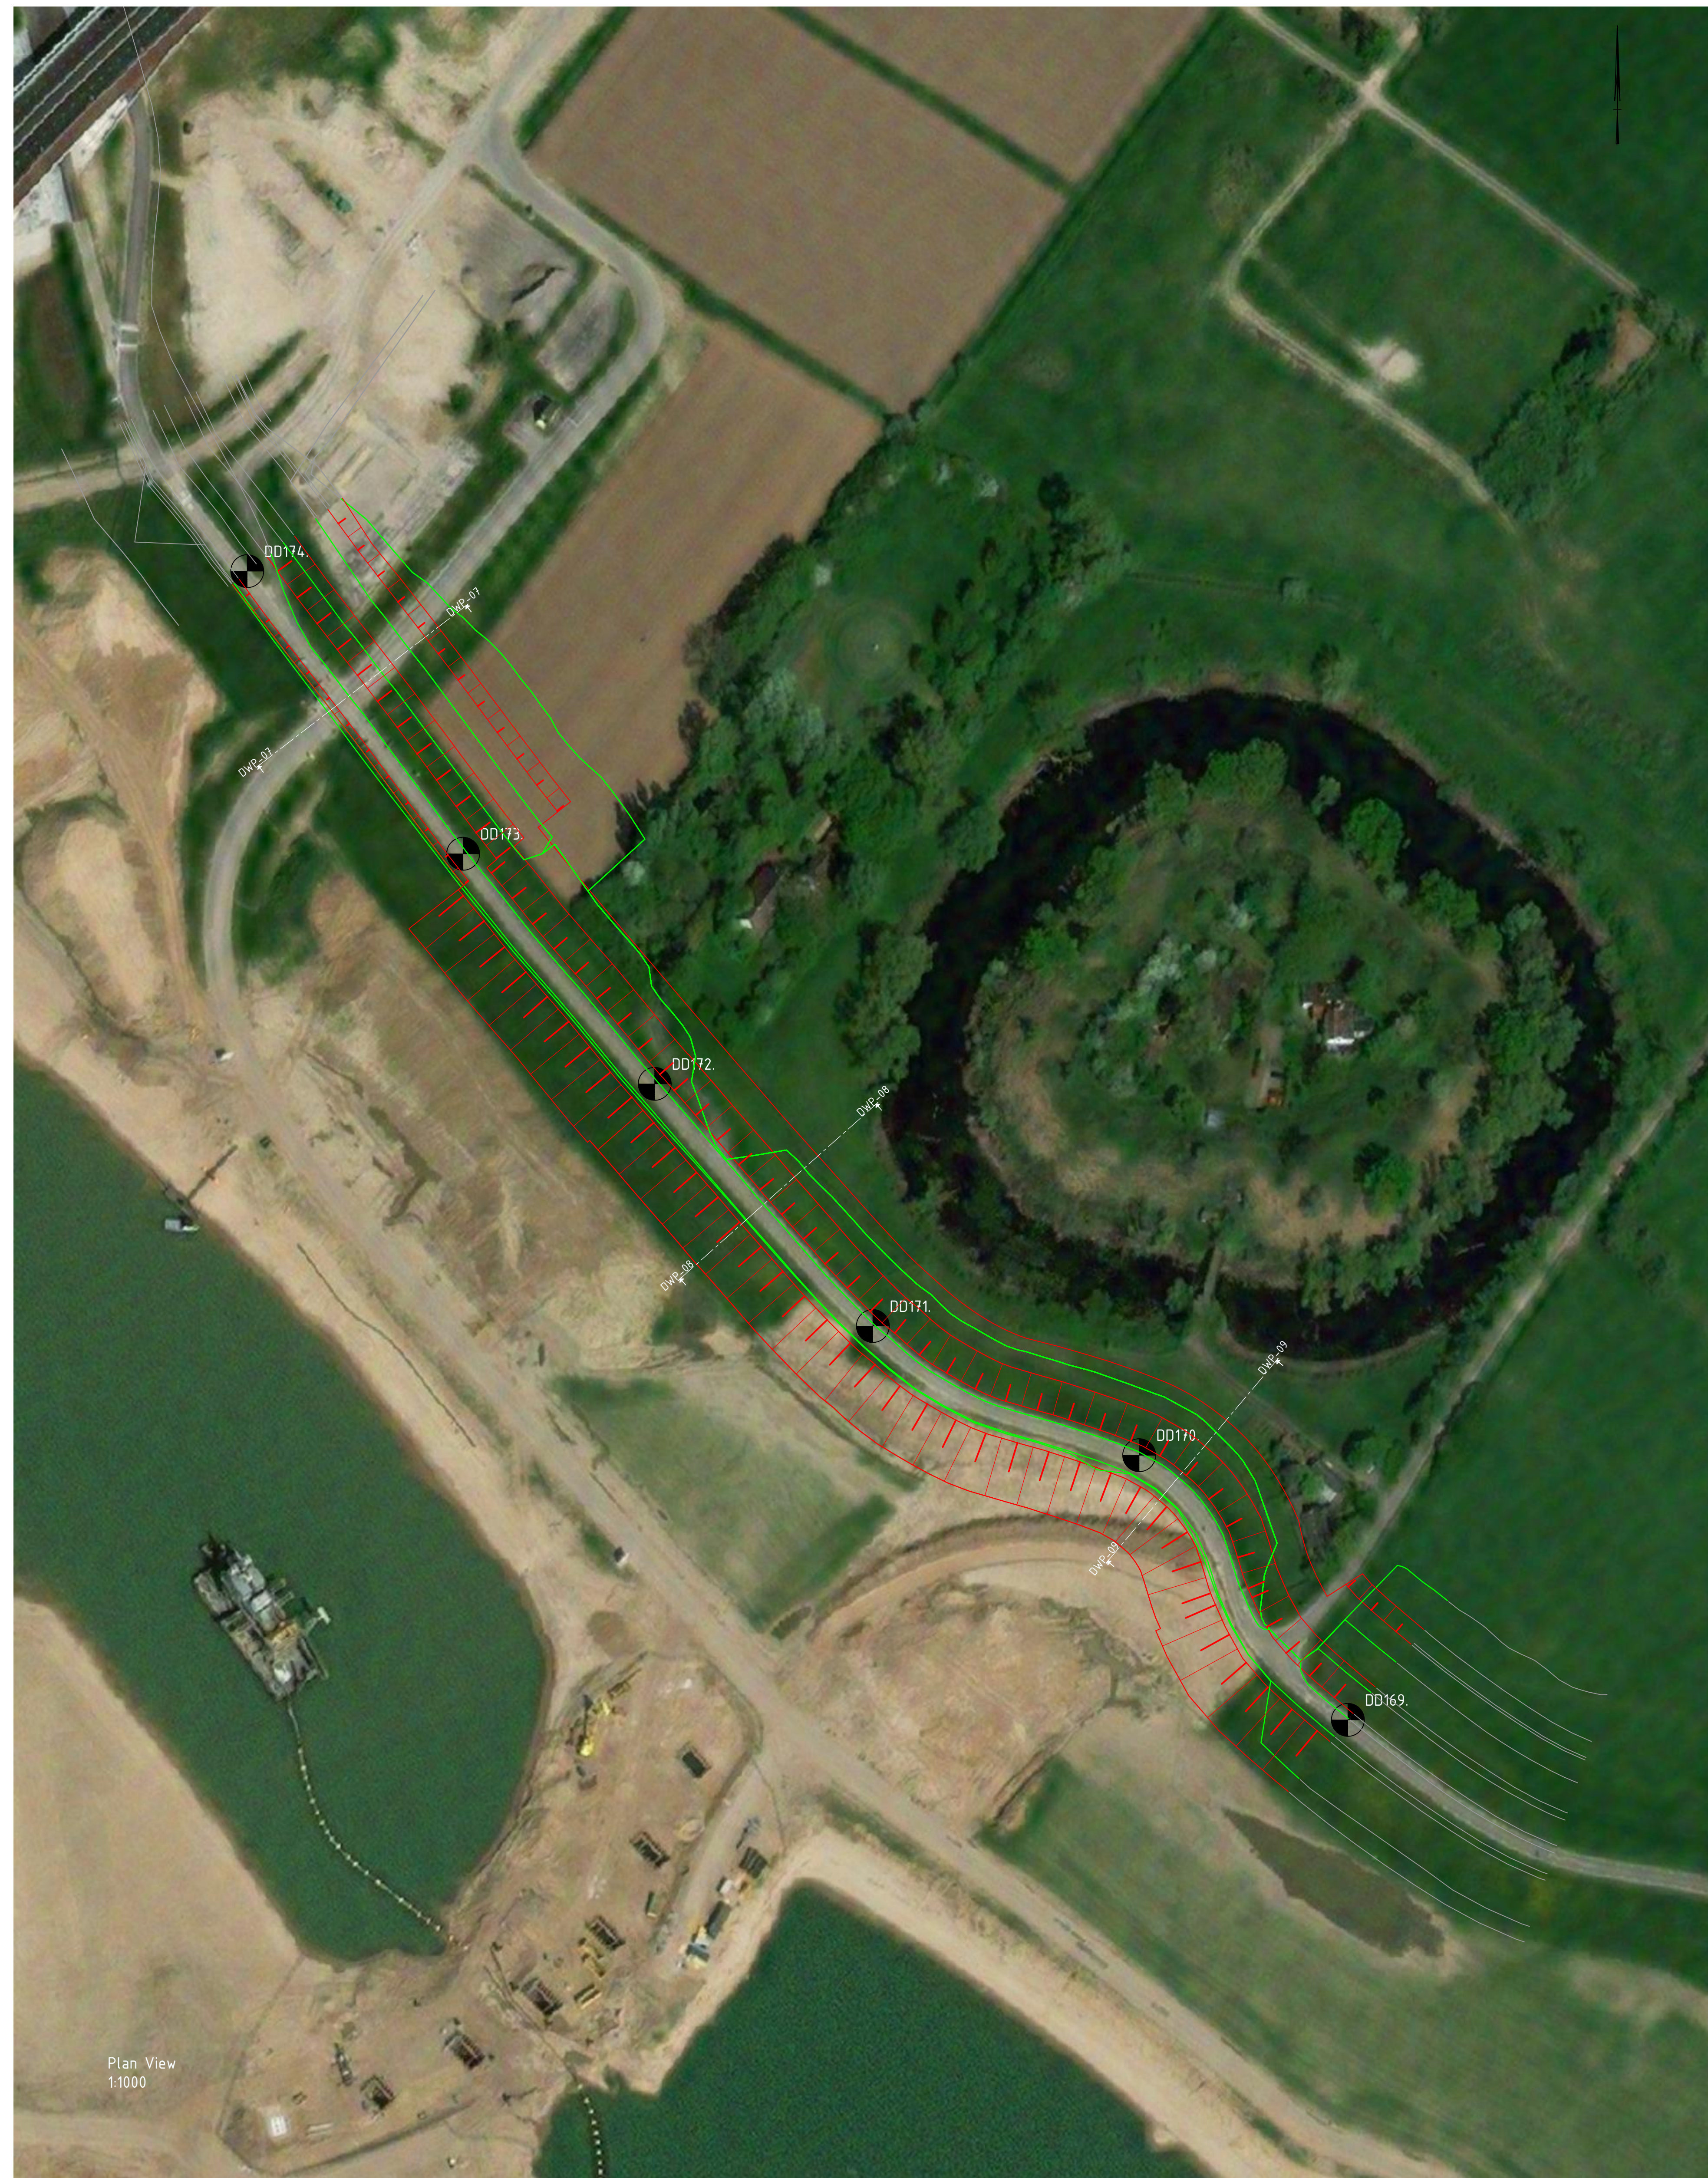[illegible]

Plan View
1:1000

Legenda:

- PvvR (obv stabiliteit)
- DIJK ONTWERP
- BESTAAND

2.0	Leipziger personal	Hidea Phones	Berry Htl	Berry Htl	22-03-2020
2.0	Opmaak aangepast	Hidea Phones	Berry Htl	Berry Htl	21-03-2020
2.0	Event uitgaen	Hidea Phones	Berry Htl	Berry Htl	21-03-2020
2.0	Interiming	geprint	geprint	geprint	afgeen

opdrachtgever

Ontwerpteam de Betuwse Waard

De Betuwse Waard

project

Dijkversterking Wolferen-Sprok

omschrijving

Bereken P/V/R
DD169 - DD174

HaaskoningDHV Nederland B.V.
Water

documentnummer



documentnaam

Definitief

3.0

projectnummer / tekeningnummer

WOSRF-167203726-407153

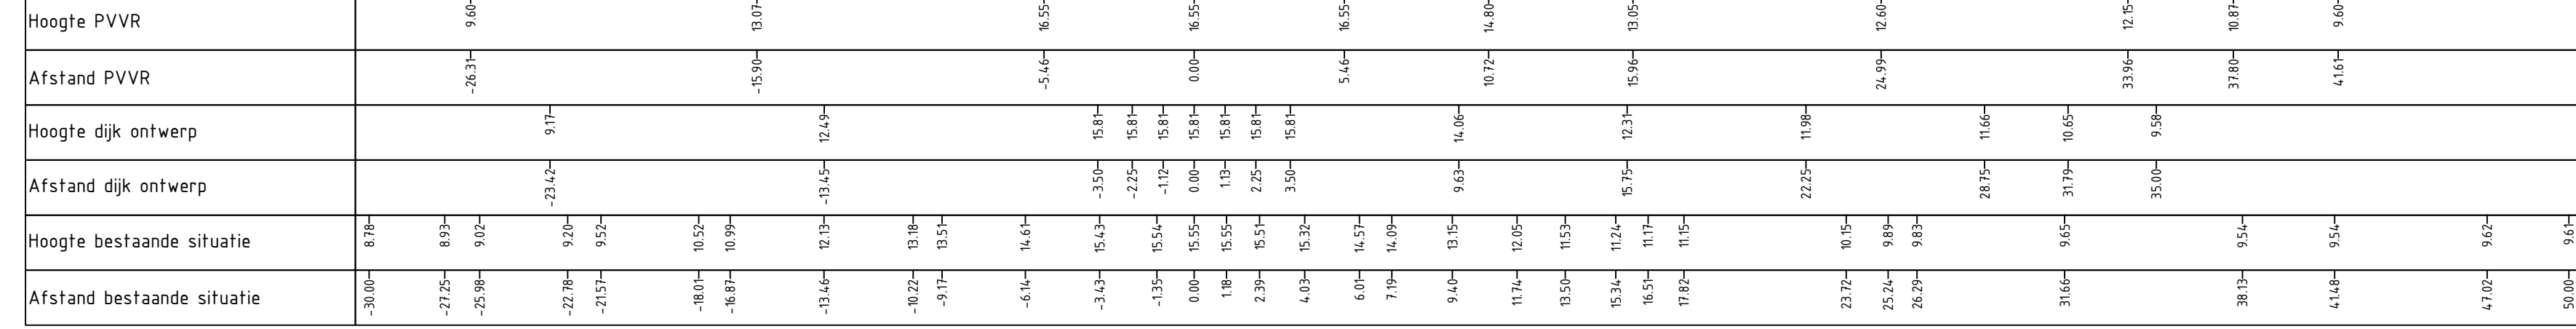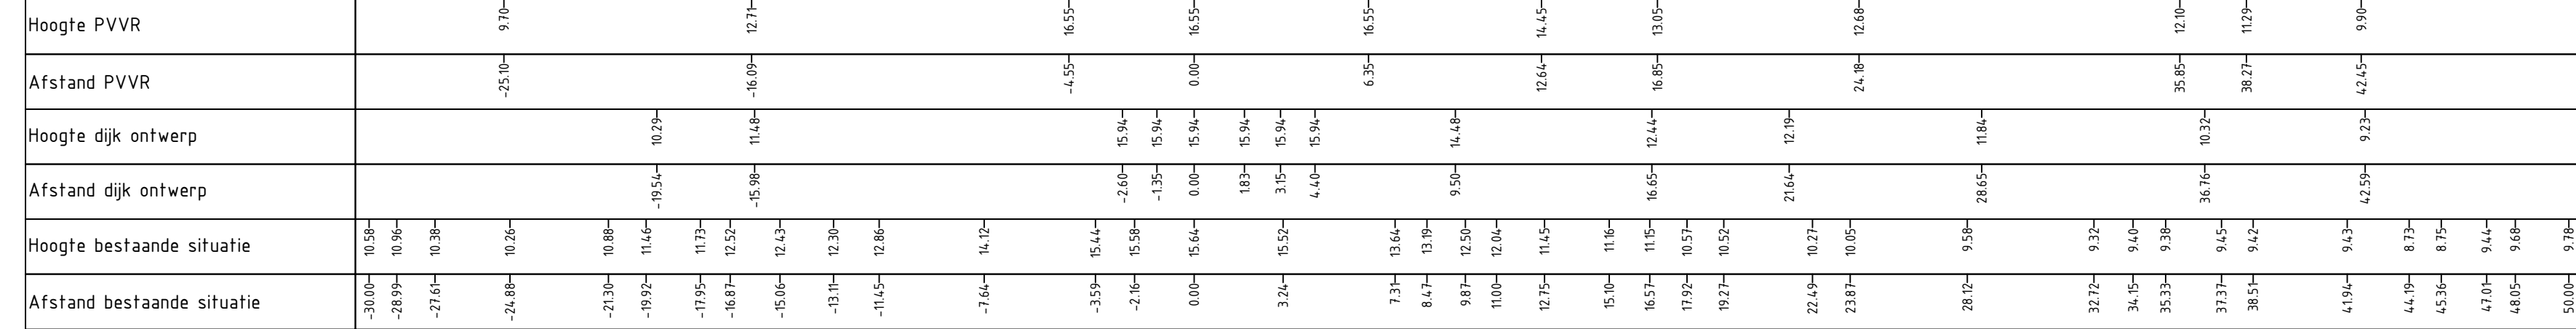

3.0	Ligendie aangeplant	Heide-Planes	Berry Hol	Berry Hol	23-03-2020
3.0	Aufoorplant opmaat	Heide-Planes	Berry Hol	Berry Hol	21-03-2020
3.0	Complig opmaat	Heide-Planes	Berry Hol	Berry Hol	15-03-2020
versie	omschrijving	getuigend	gecontroleerd	afgekeurd	datum

ontwerpteam

Ontwerpteam de Betuwse Waard



project Dijkversterking Wolferen-Sprok	 Royal HaskoningDHV <i>Enhancing Society Together</i> HaskoningDHV Nederland B.V. Water									
omschrijving Berekend PVMR DD179 - DD182										
<table border="1" style="width: 100%;"> <tr> <td style="width: 25%;">formaat</td> <td style="width: 25%;">schalen</td> <td style="width: 25%;">fase</td> <td style="width: 25%;">bladen</td> <td style="width: 10%;">vsn.</td> </tr> <tr> <td>A0</td> <td>1:1.000, 1:200</td> <td>Plan /ontwerptekening</td> <td>1</td> <td>1</td> </tr> </table>		formaat	schalen	fase	bladen	vsn.	A0	1:1.000, 1:200	Plan /ontwerptekening	1
formaat	schalen	fase	bladen	vsn.						
A0	1:1.000, 1:200	Plan /ontwerptekening	1	1						

documentatie

Definitief

documentversie

3.0

projectnummer (aantalnummer)

WOSRF-167/2037726-407154

21

22

23

24