


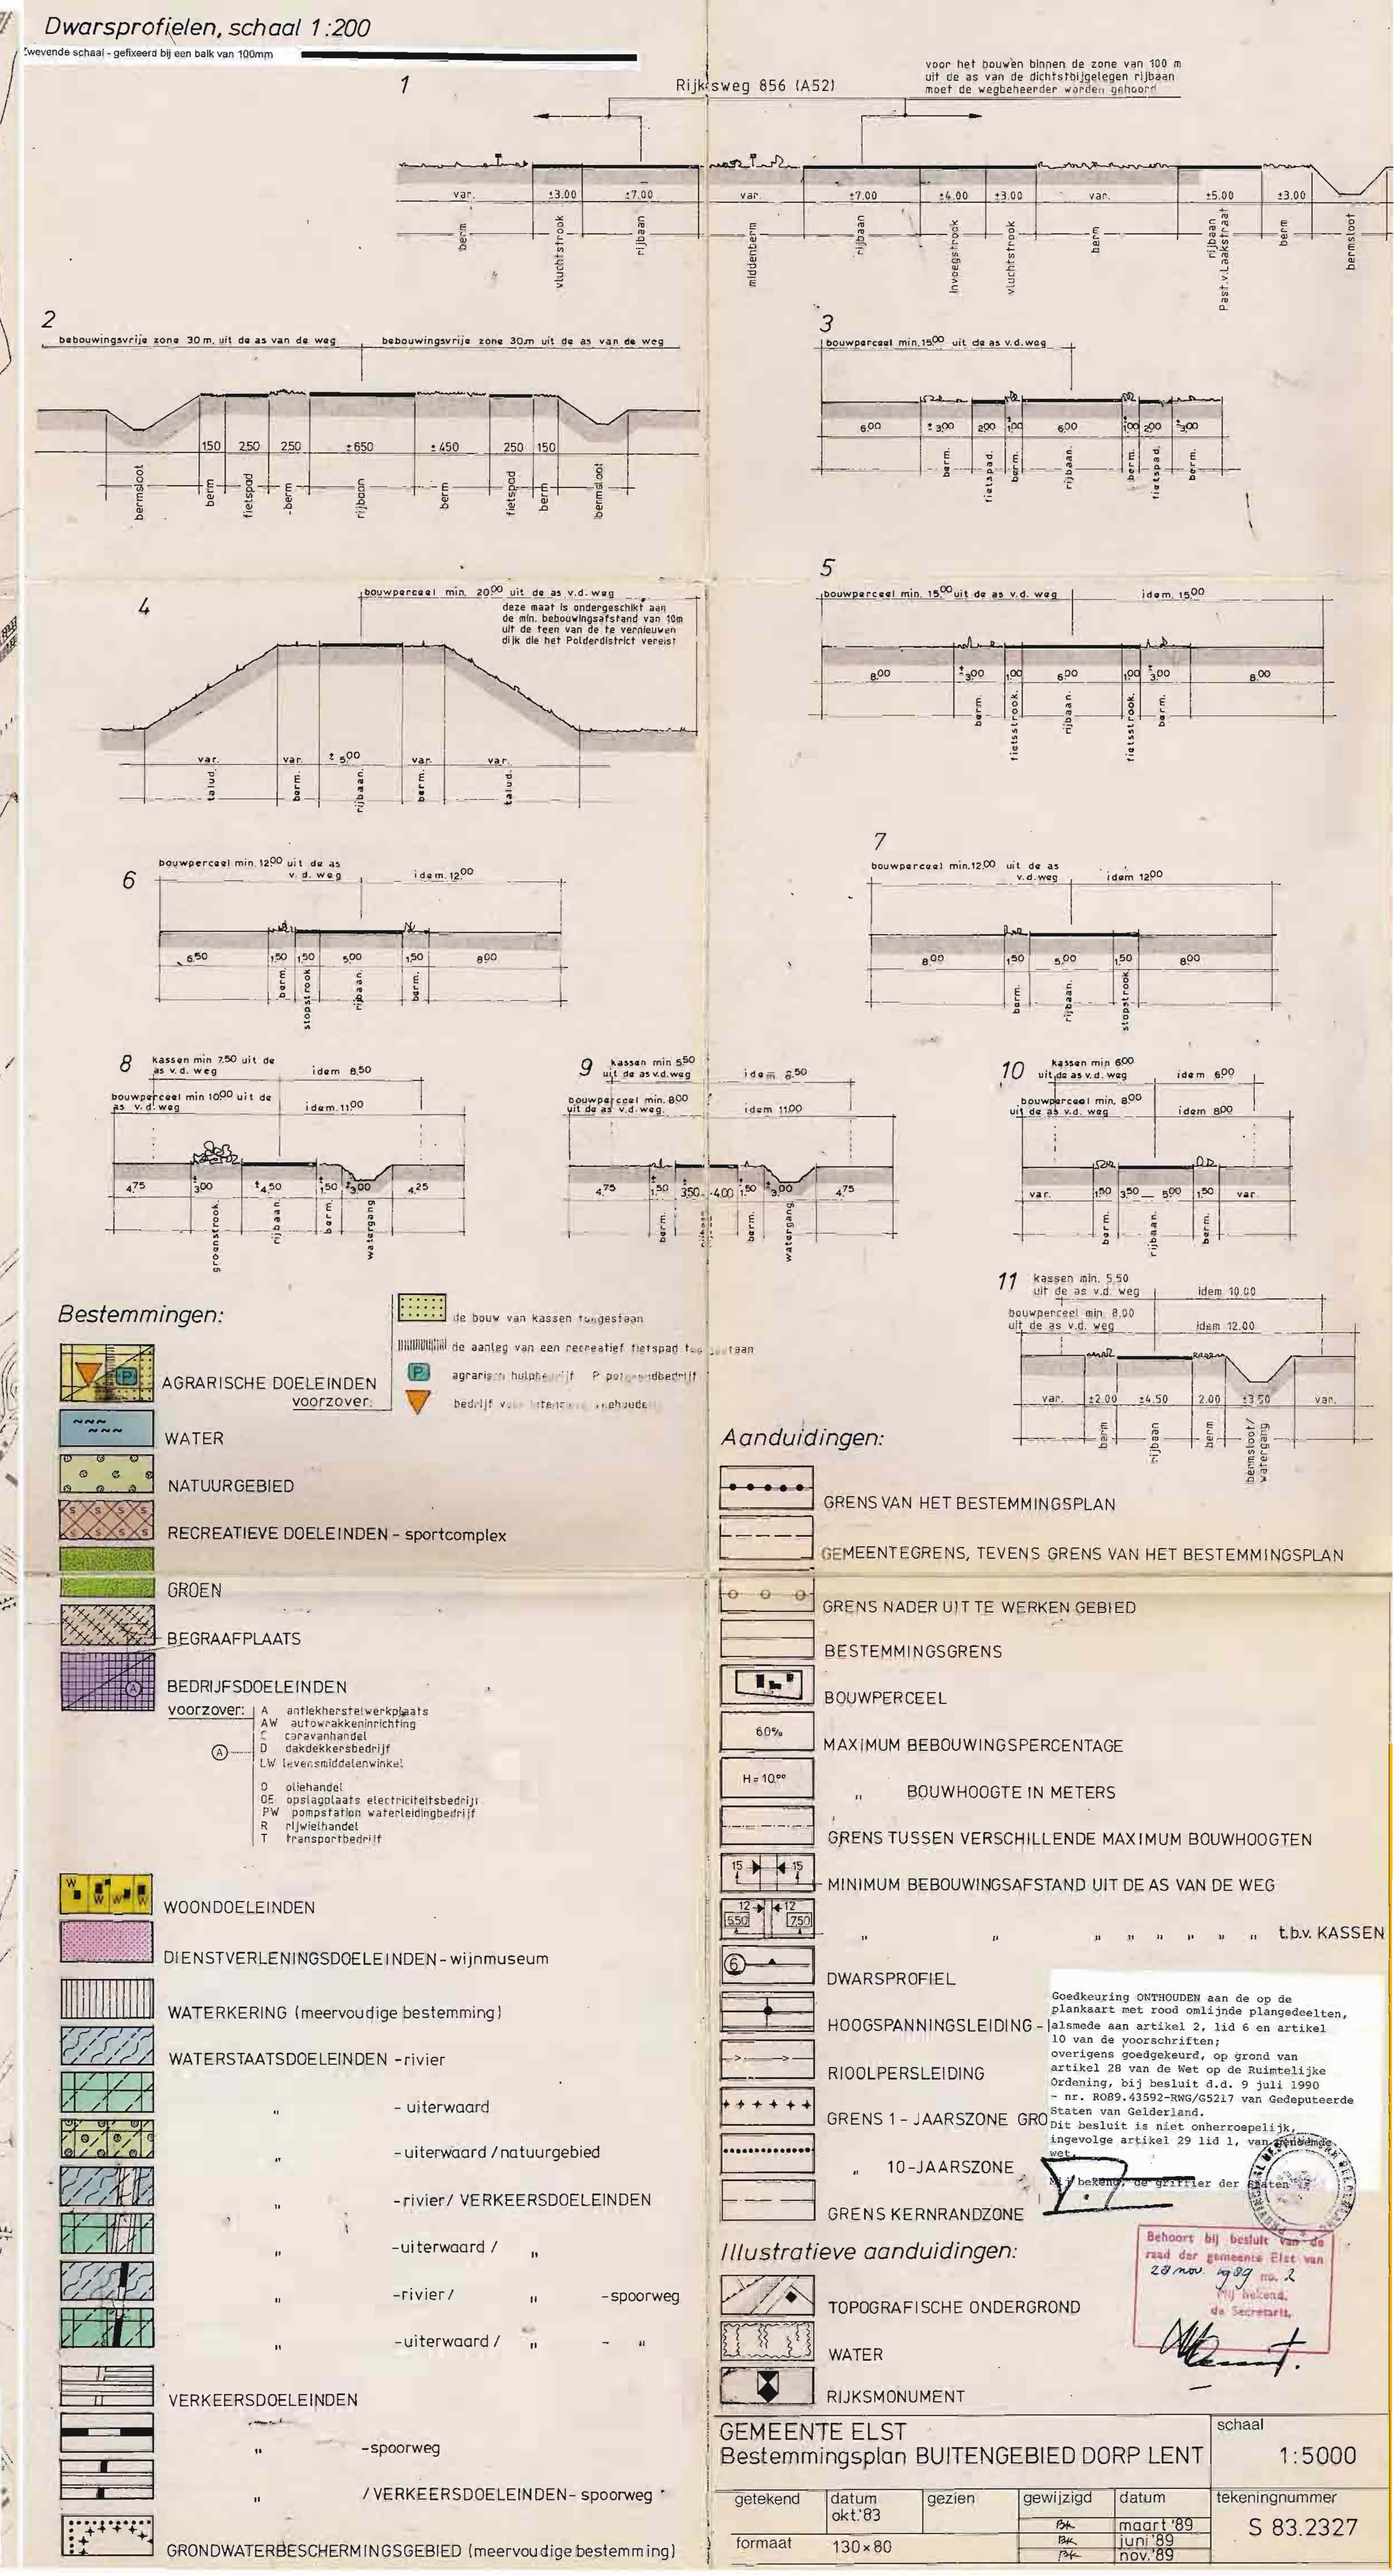


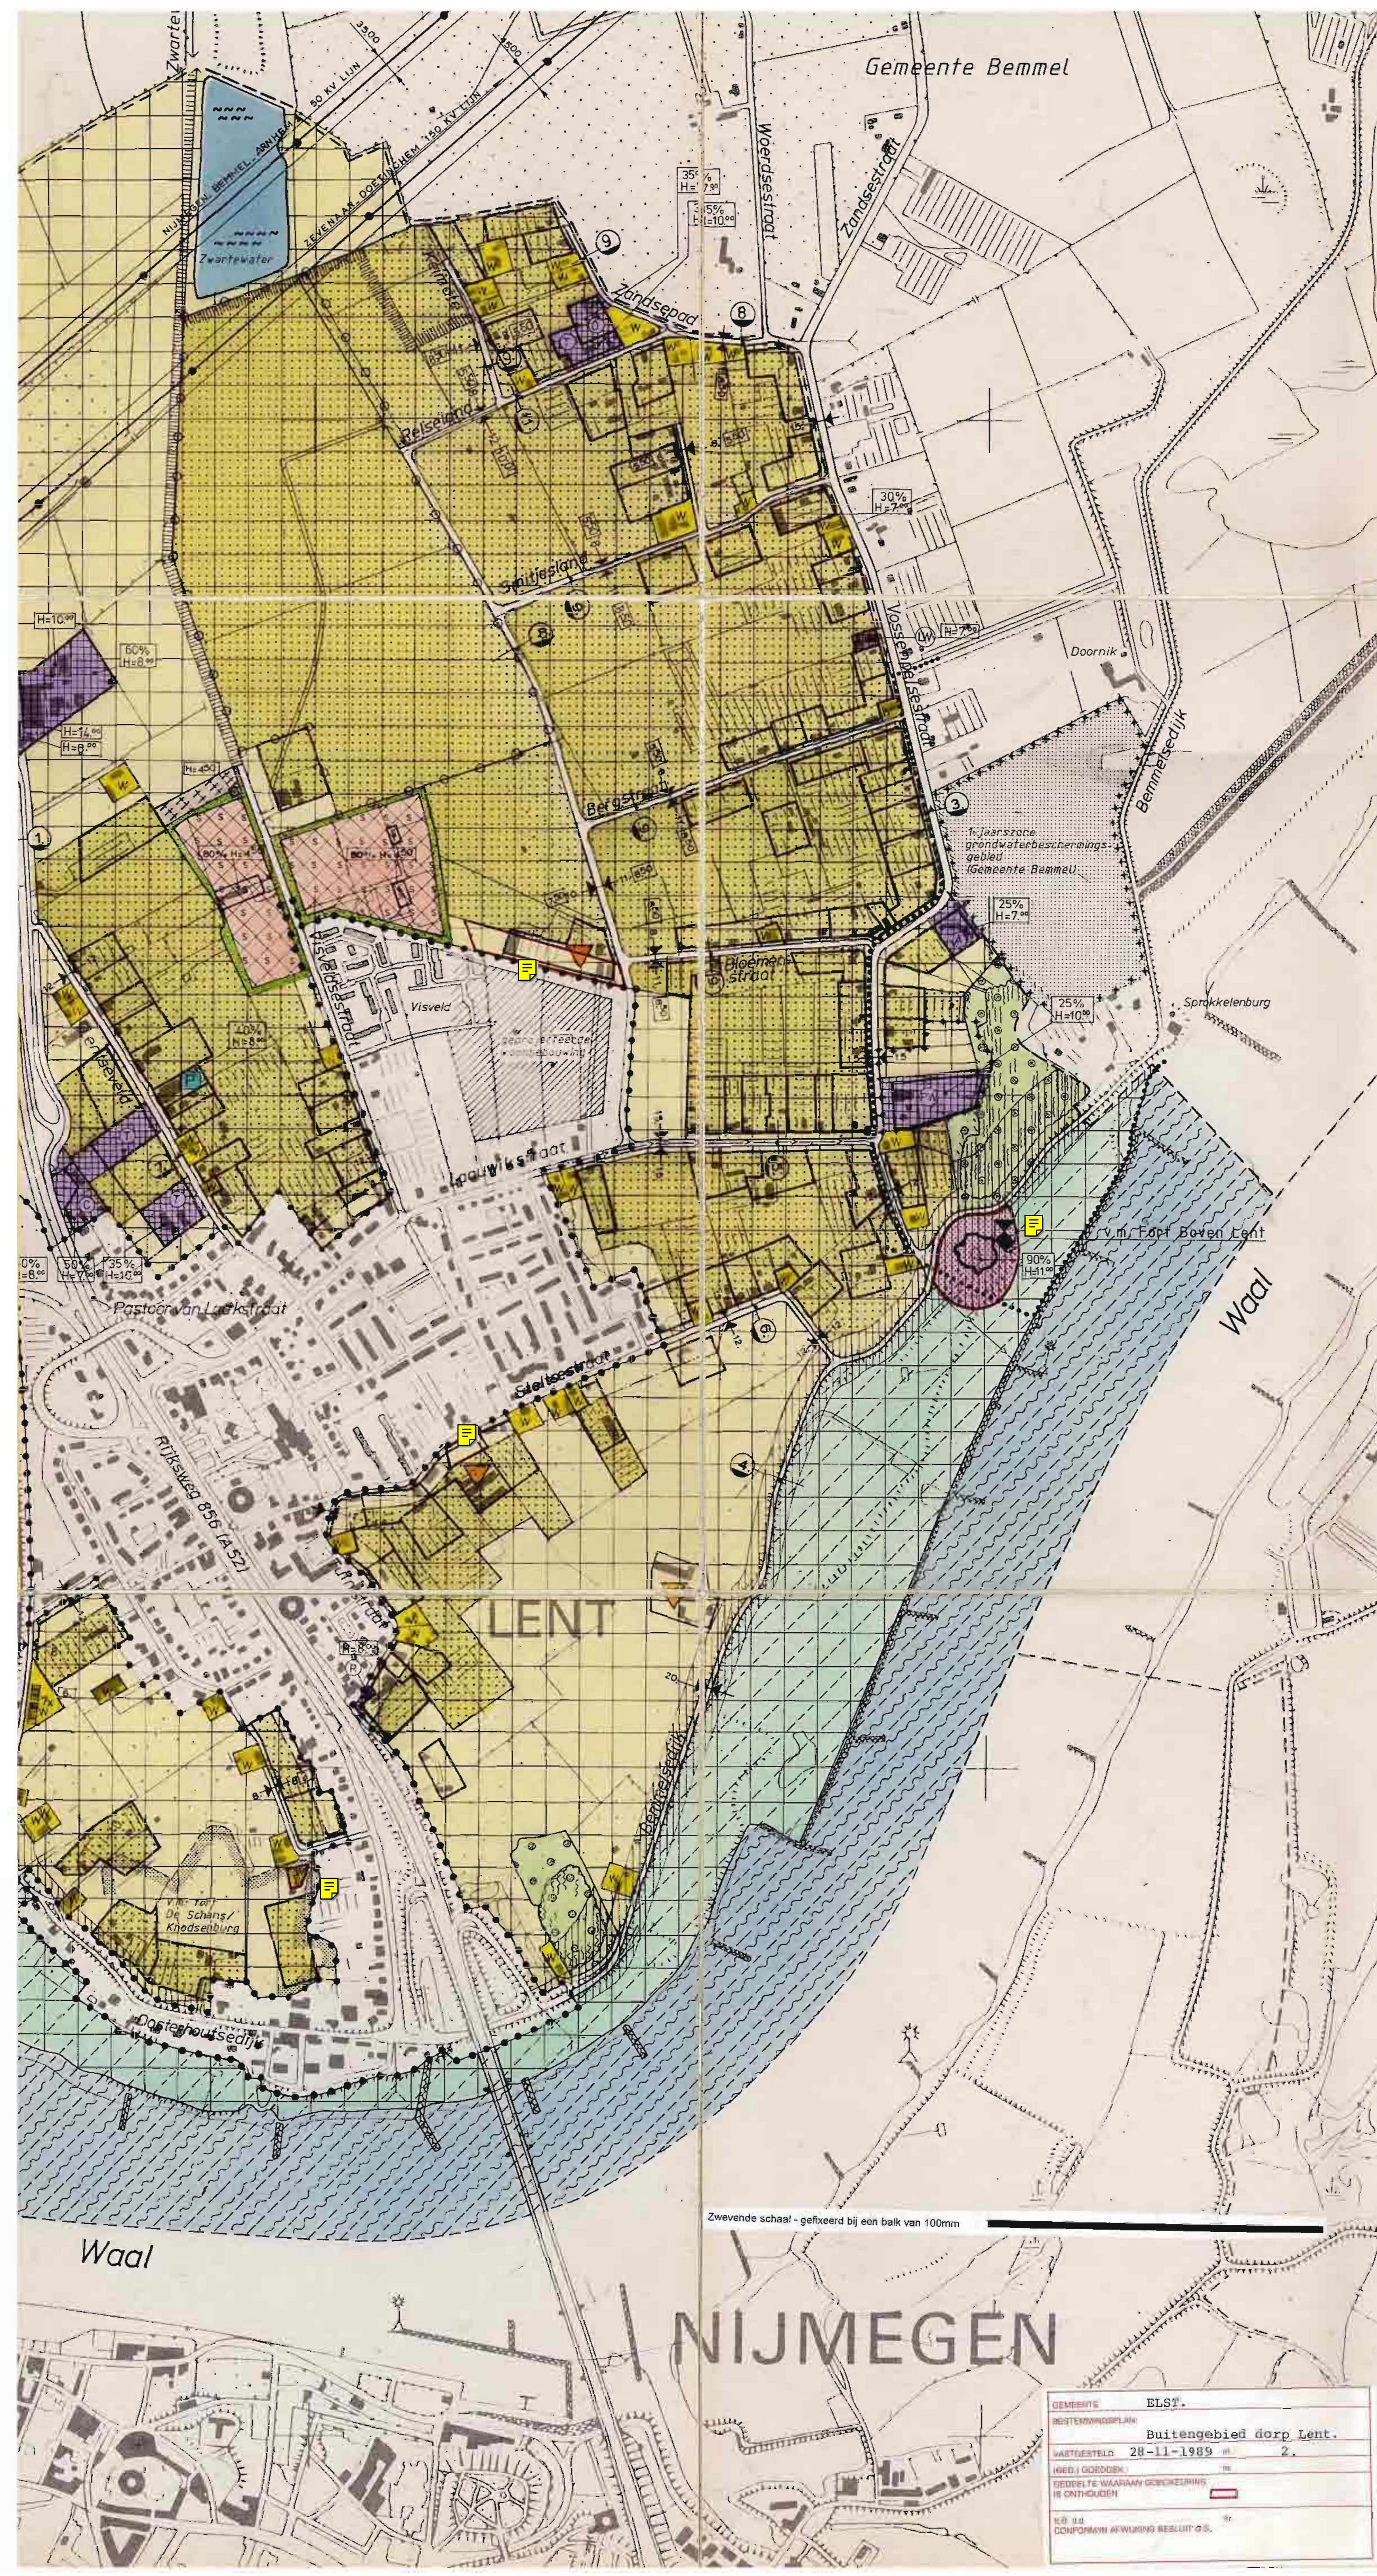

OOSTERHOUT

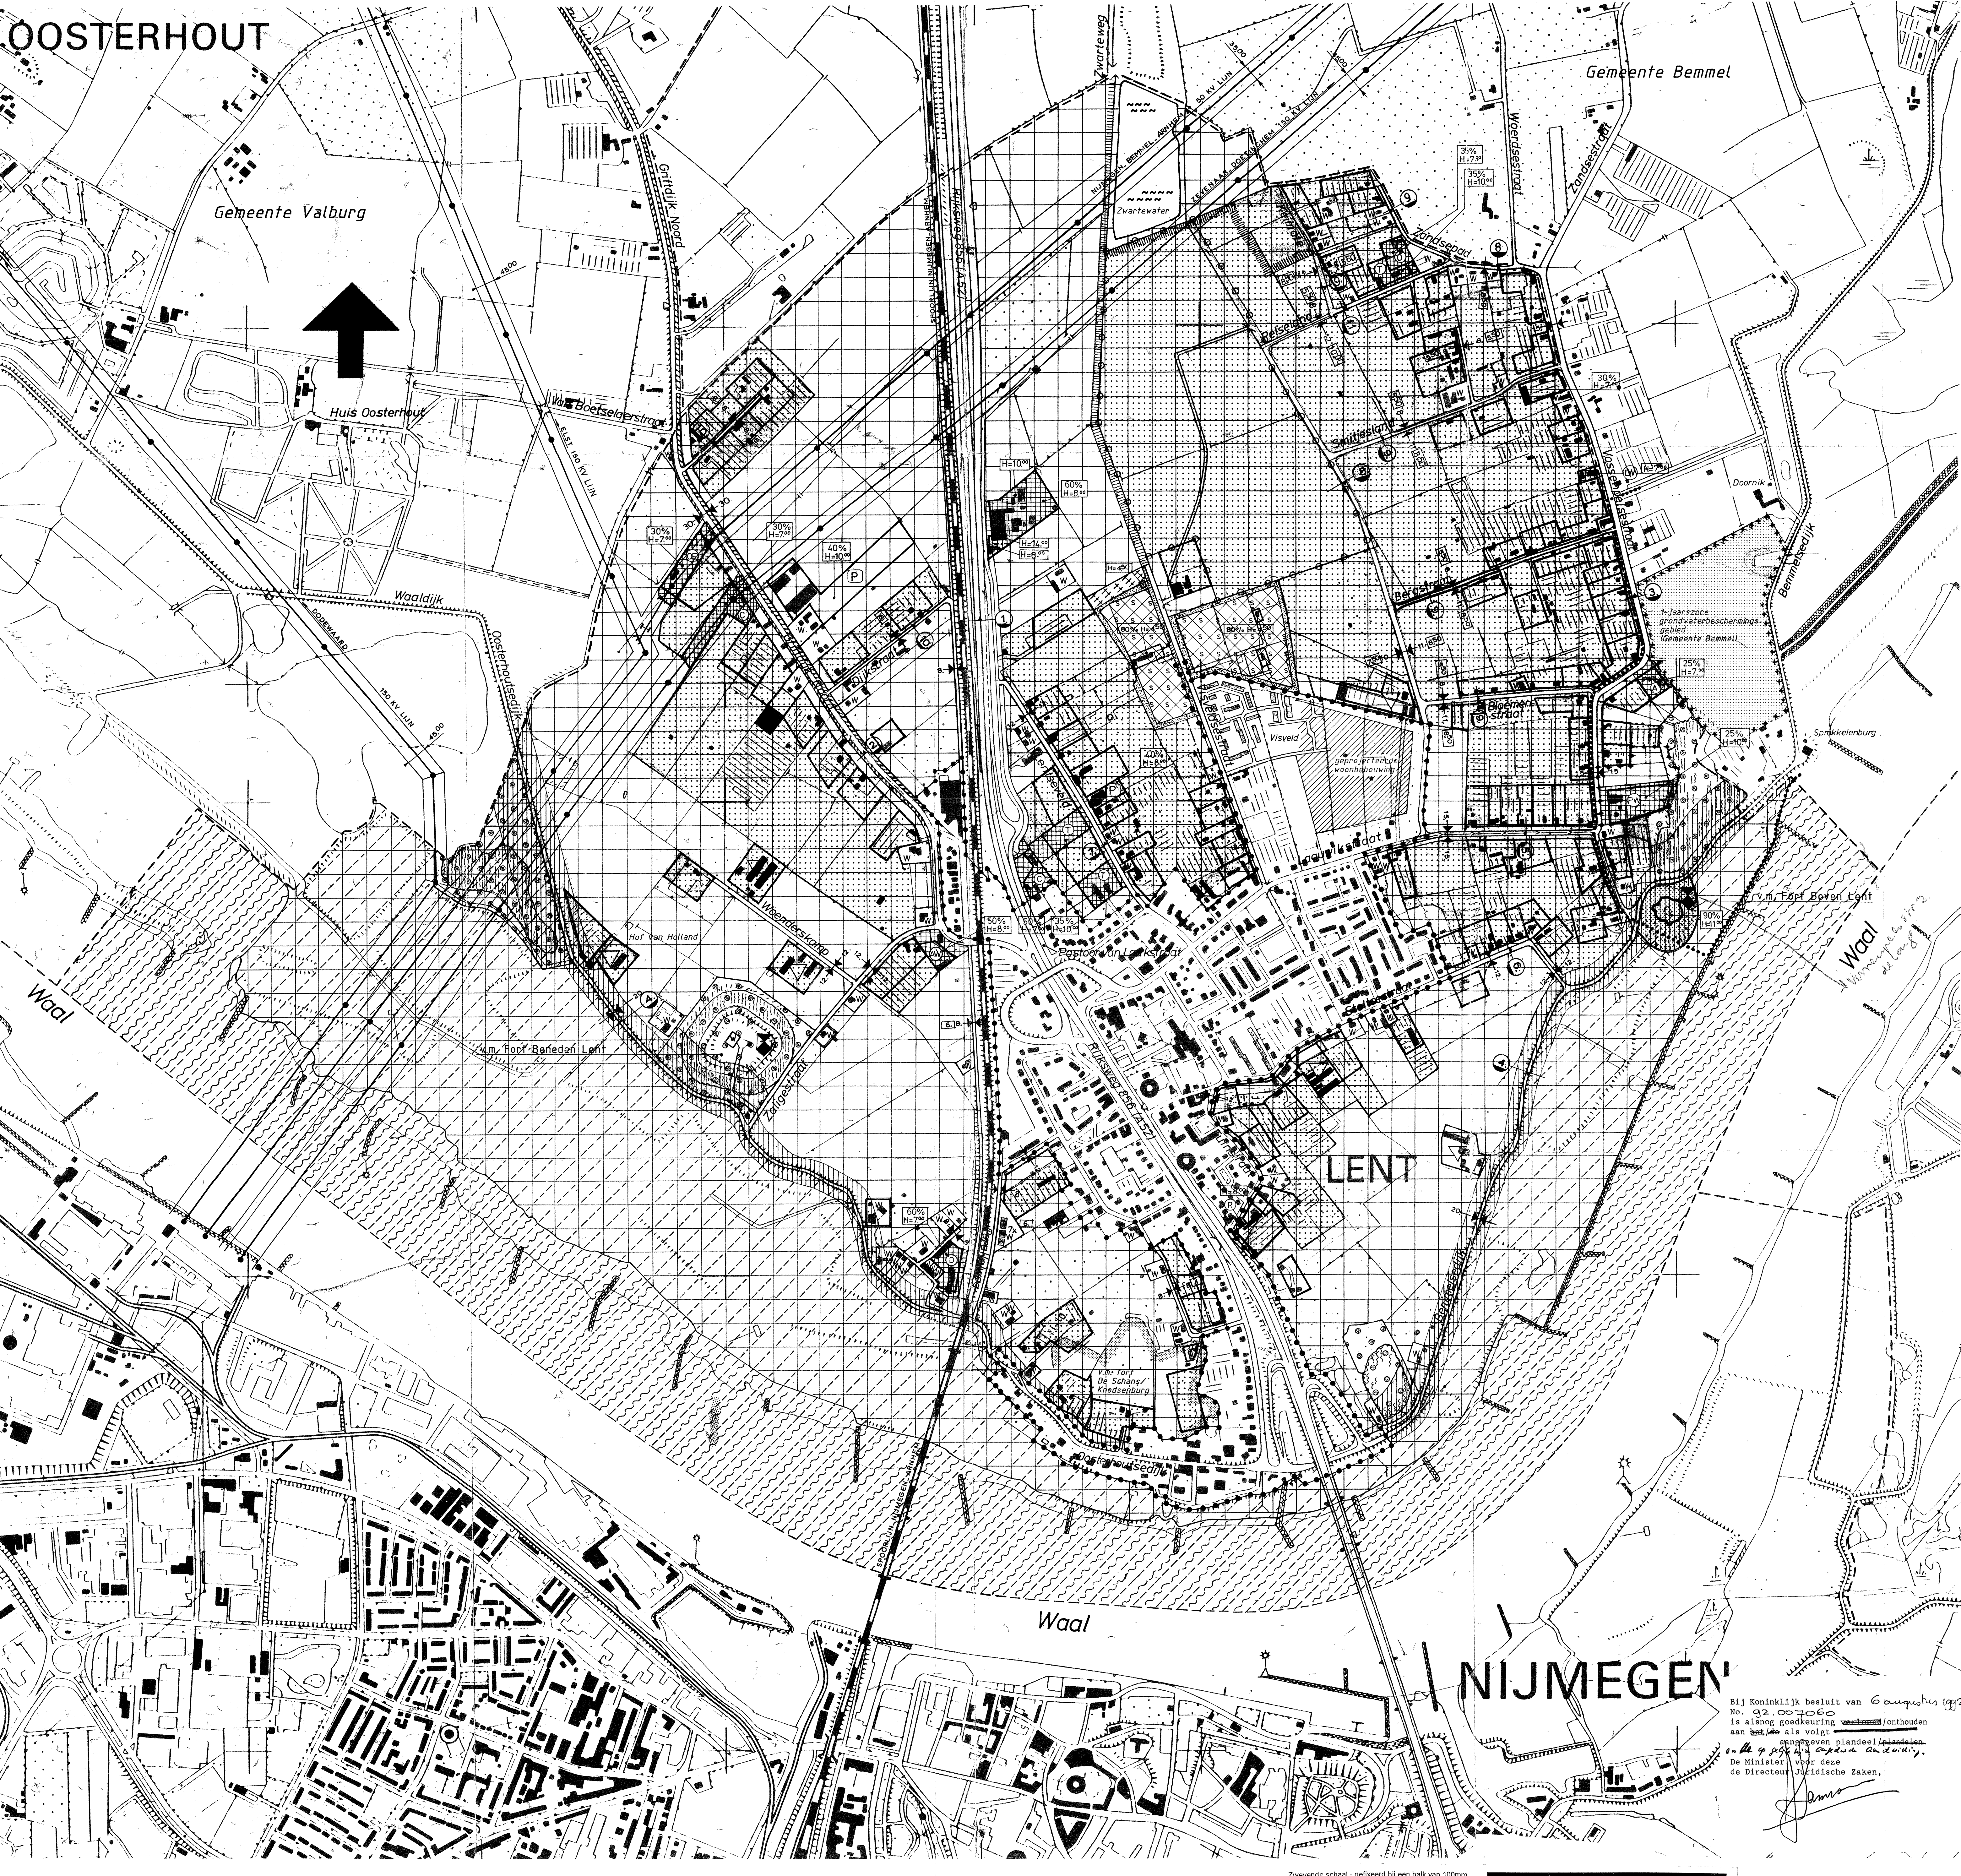

Dwarsprofielen, schaal 1:200

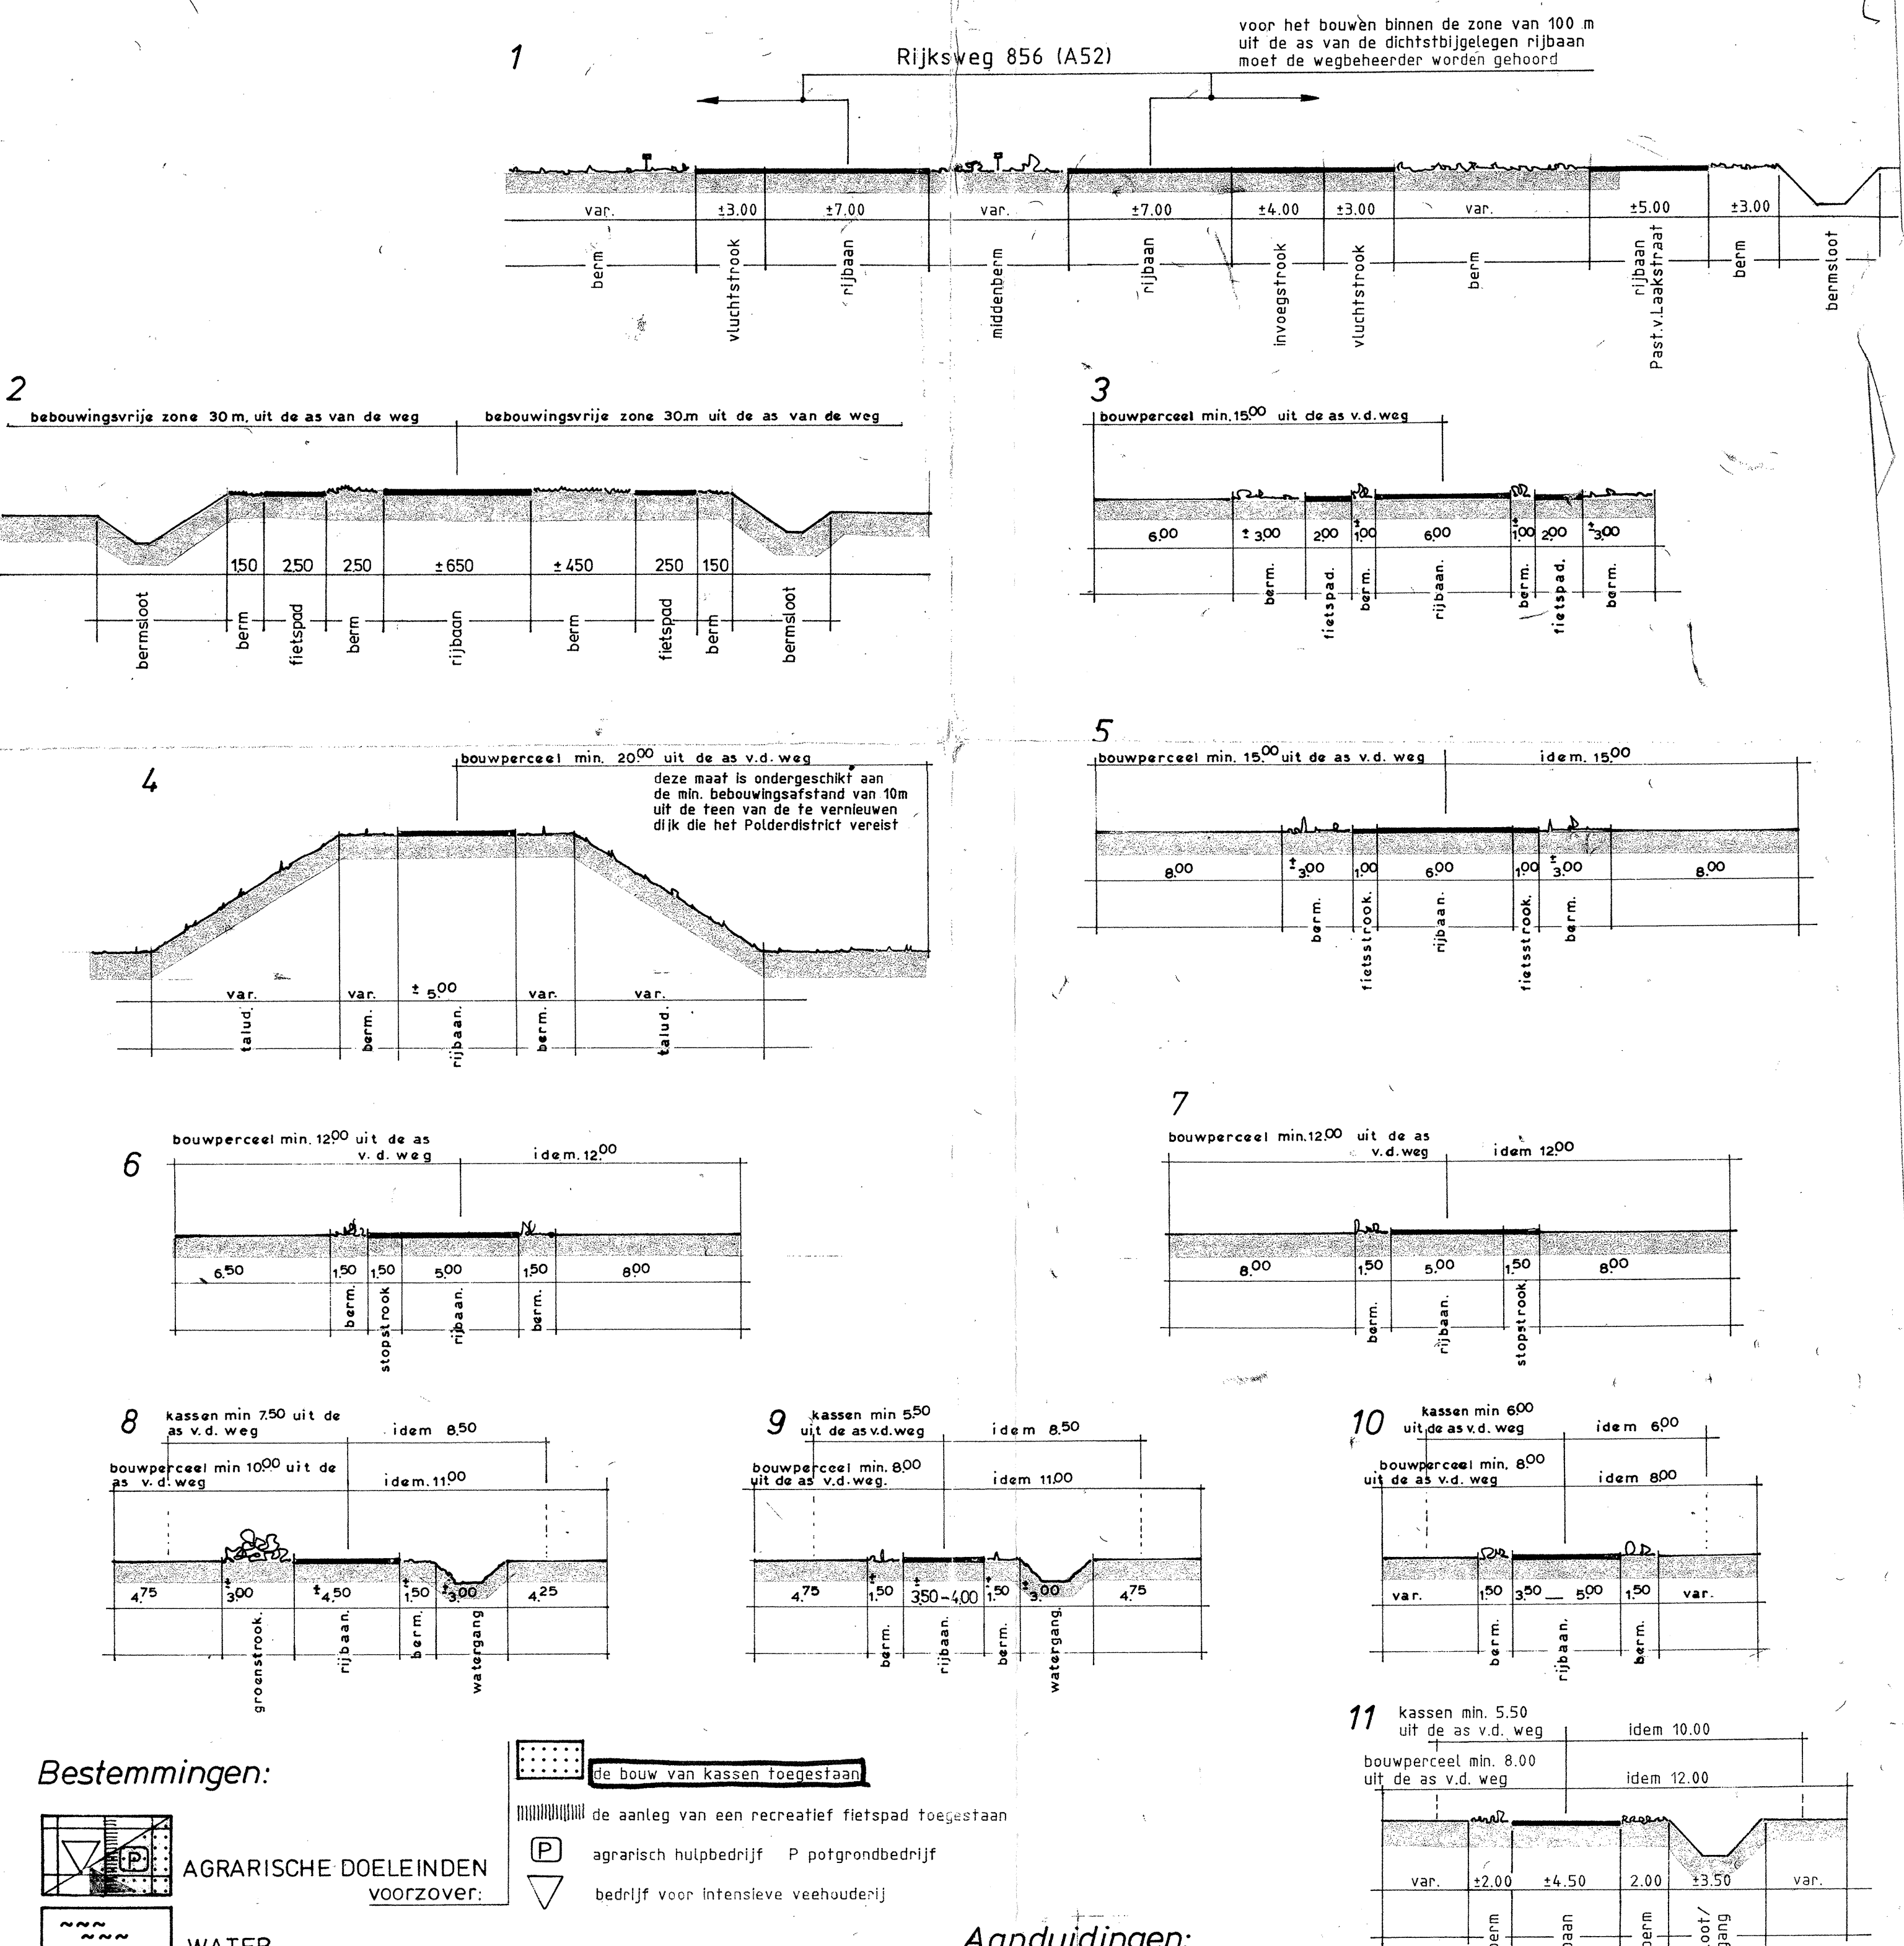

Bestemmingen:

- AGRARISCHE DOELEINDEN
- WATER
- NATUURGEBIED
- RECREATIEVE DOELEINDEN - sportcomplex
- GRUEN
- BEGRAAFPLAATS
- BEDRIJFSDOELEINDEN
- WOONDOELEINDEN
- DIENTSTVERLENINGSDOELEINDEN - wijnmuseum
- WATERKERING (meervoudige bestemming)
- WATERSTAATSDOELEINDEN - rivier
- VERKEERSDOELEINDEN
- GRONDWATERBESCHERMINGSGEBIED (meervoudige bestemming)


Aanduidingen:

- GRENS VAN HET BESTEMMINGSPLAN
- GEMEENTEGRENS, TEVEN GRENS VAN HET BESTEMMINGSPLAN
- GRENS NADER UIT TE WERKEN GEBIED
- BESTEMMINGSGRENS
- BOUWERCEEL
- MAXIMUM BEBOUWINGSPERCENTAGE
- BOUWHOOGTEN IN METERS
- GRENS TUSSEN VERSCHILLENDE MAXIMUM BOUWHOOGTEN
- MINIMUM BEBOUWINGSAFSTAND UIT DE AS VAN DE WEG
- DWARSPROFIEL
- HOOGSPANNINGSLEIDING - bovengronds
- RIJOLPERSLEIDING
- GRENS 1 - JAARSZONE GRONDWATERBESCHERMINGSGEBIED
- 10 - JAARSZONE
- GRENS KERNRANZONE
- TOPOGRAFISCHE ONDERGROND
- WATER
- RIJKSMONUMENT

Illustratieve aanduidingen:

- TOPOGRAFISCHE ONDERGROND
- WATER
- RIJKSMONUMENT

GEMEENTE ELST		Bestemmingsplan BUITENGEBIED DORP LENT		schaal 1:5000	
geleend	datum okt '83	gezien	gewijzigd	datum maart '89	tekeningsnummer S 83.2327
formaat	130x80			nov. 89	

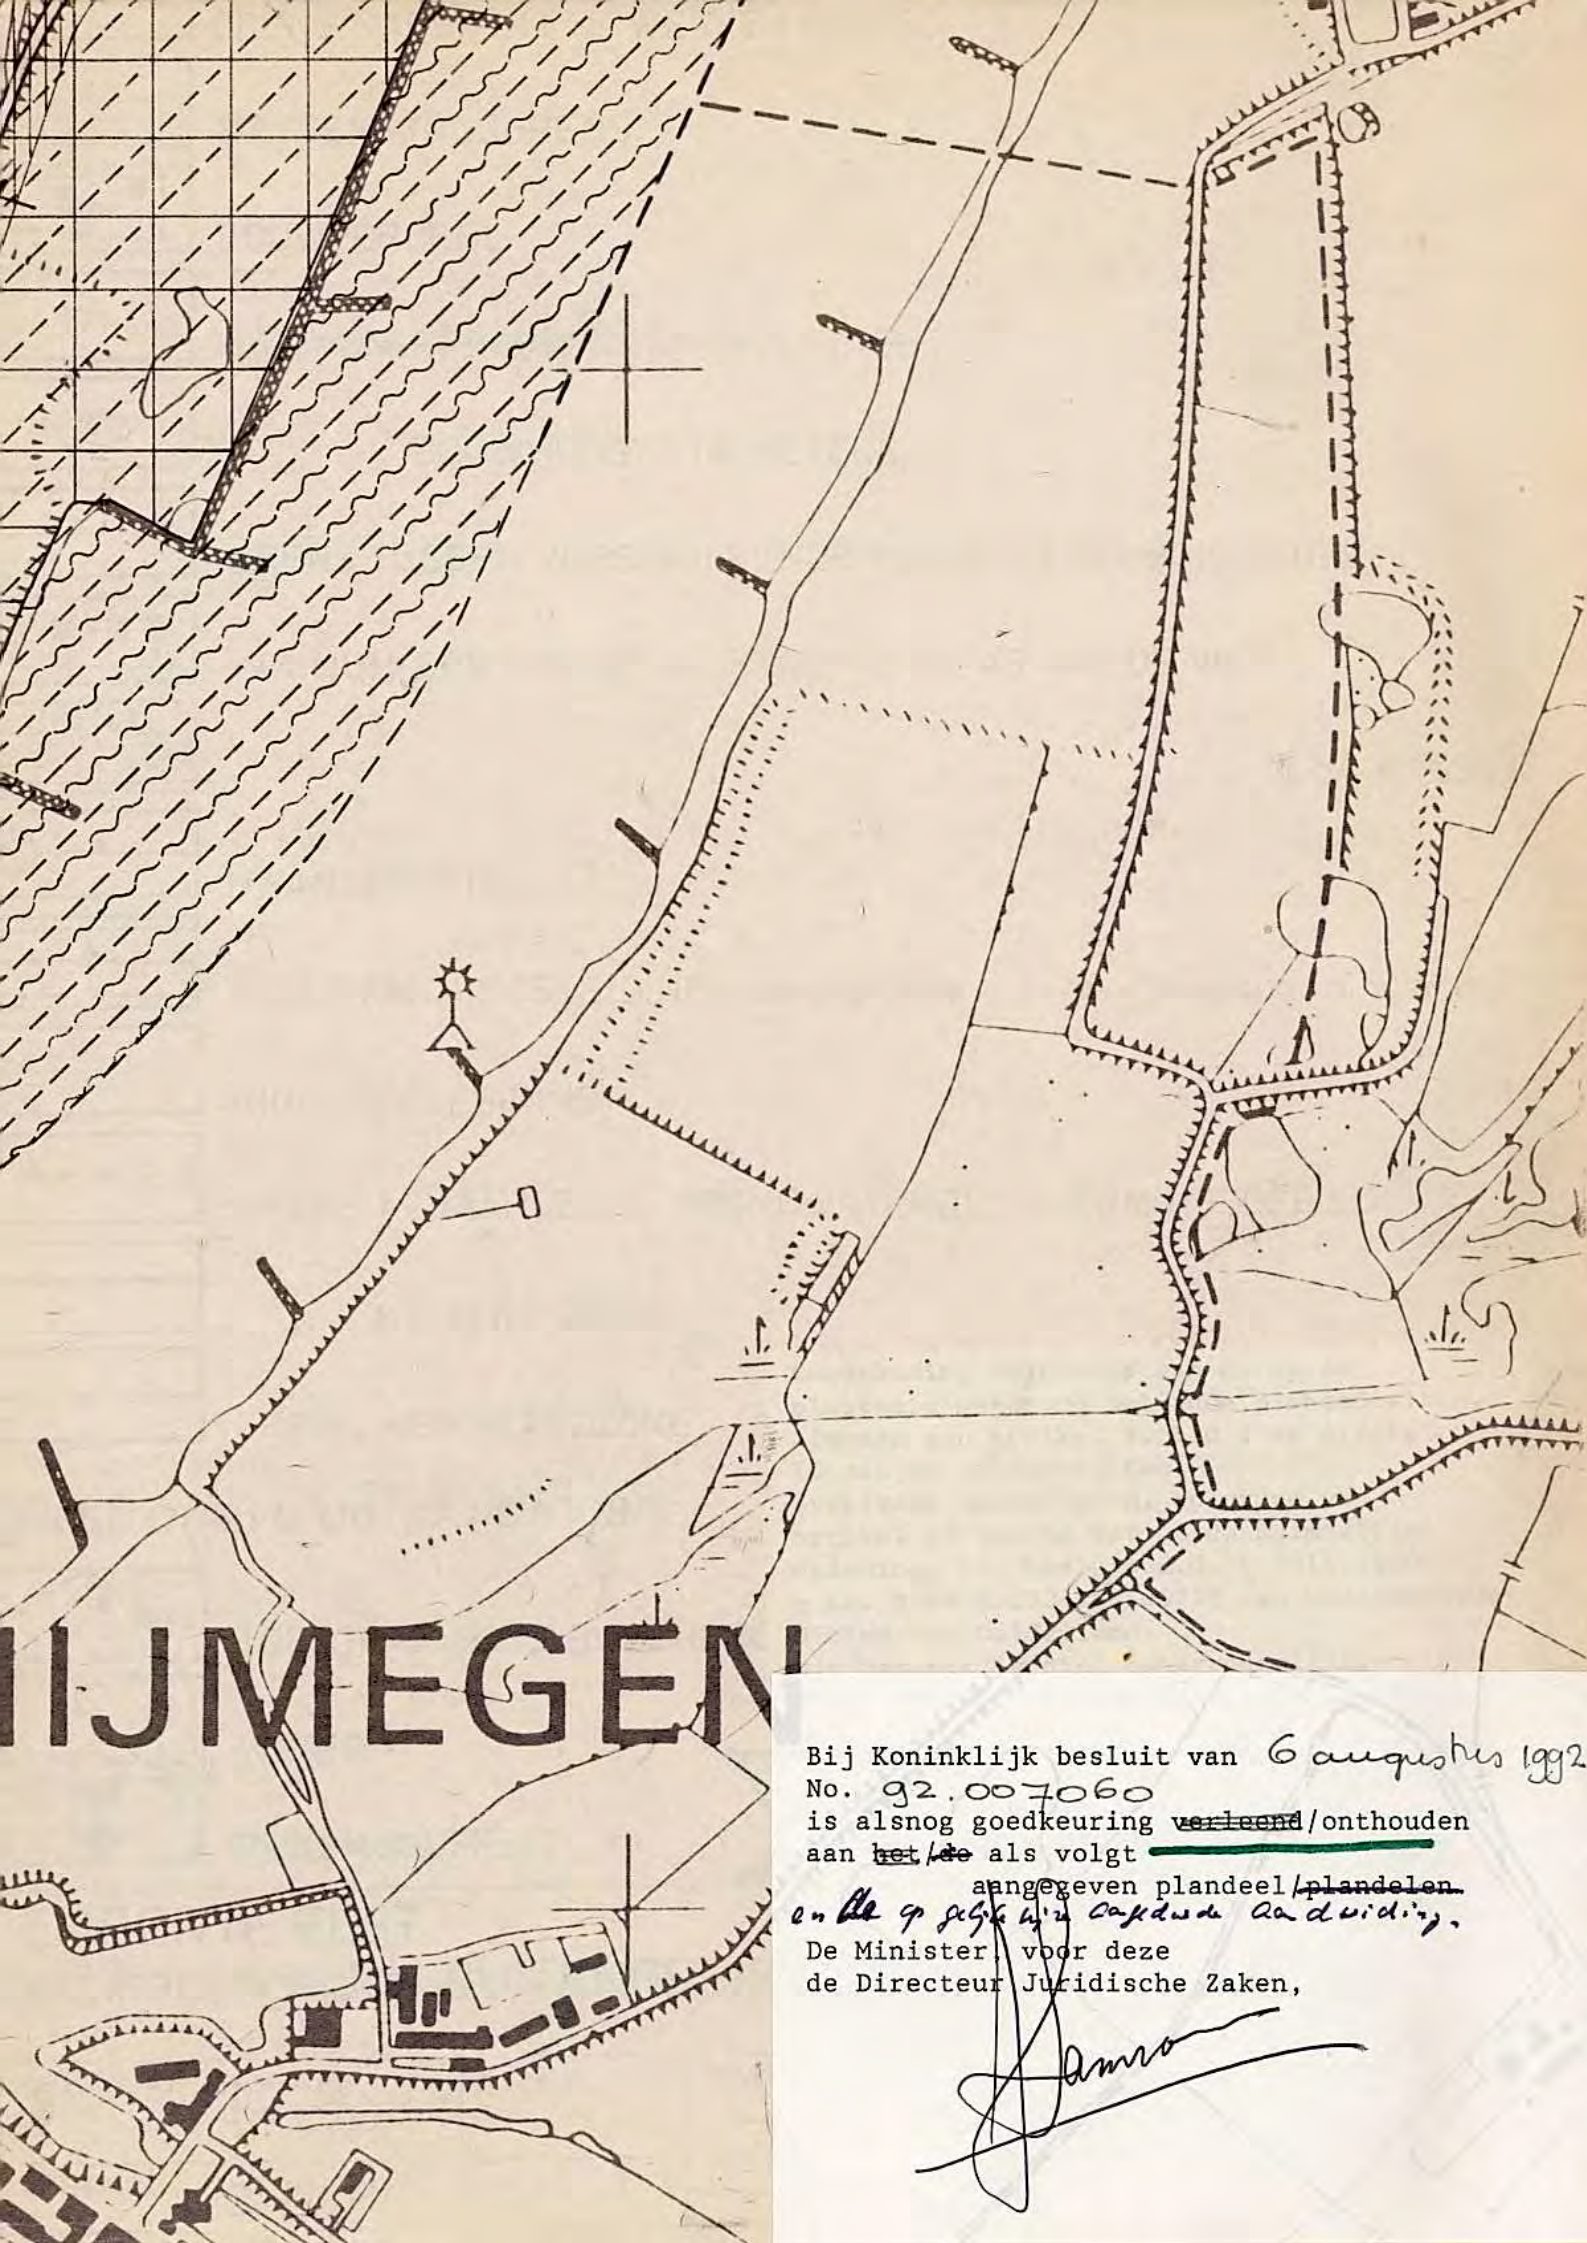

RIJMEGEN

Bij Koninklijk besluit van 6 augustus 1992
No. 92.007060
is alsnog goedkeuring ~~verleend~~/onthouden
aan ~~het~~ als volgt

aangegeven plandeel/plandelen
en de 9 gelyke in Capde de Ra d'uiding.


De Minister, voor deze
de Directeur Juridische Zaken,

Amro

4

bouwperceel min. 20.00 uit de as v.d. weg


deze maat is ondergeschikt aan
de min. bebouwingsafstand van 10m
uit de teen van de te vernieuwen
dijk die het Polderdistrict vereist

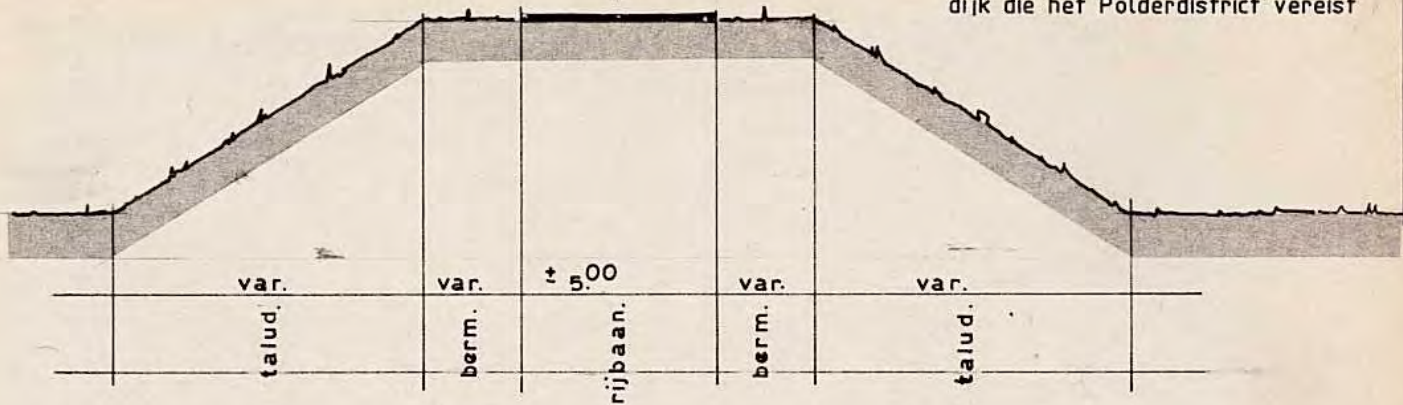

6

bouwperceel min. 12.00 uit de as v. d. weg

idem. 12.00

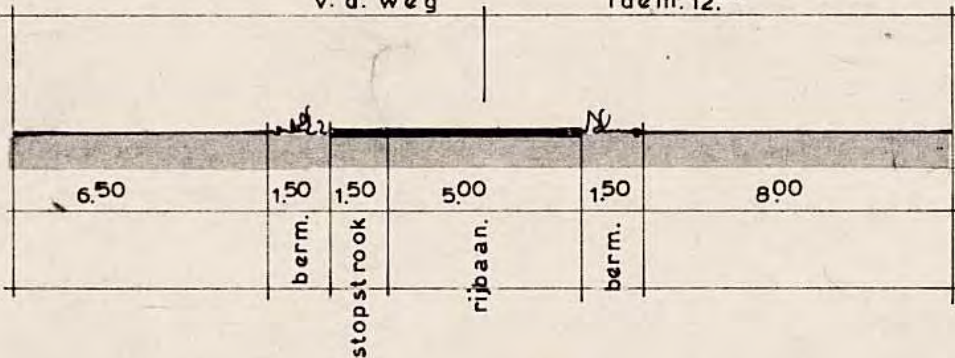


8

kassen min 7.50 uit de as v. d. weg

idem 8.50

bouwperceel min 10.00 uit de as v. d. weg


idem. 11.00

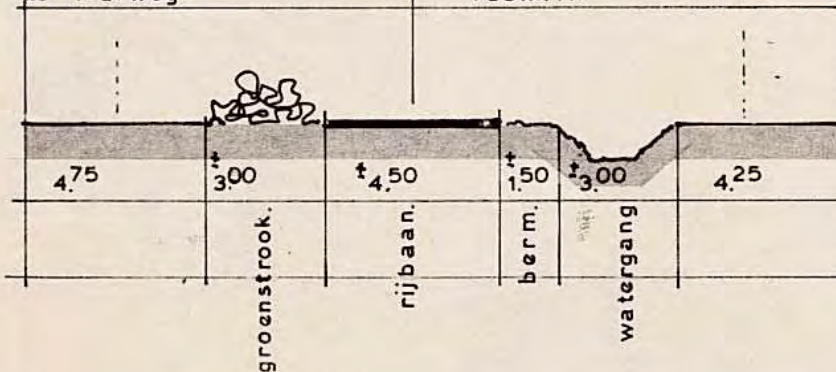

9

kassen min 5.50 uit de as v. d. weg


bouwperceel min. 8.00 uit de as v. d. weg.

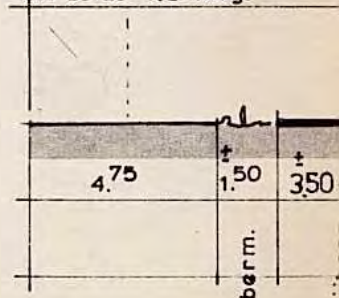


Bestemmingen:



AGRARISCHE DOELEINDEN
voorzover:

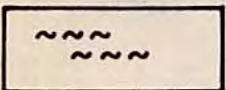

WATER

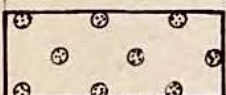

NATUURGEBIED



RECREATIEVE DOELEINDEN - sportcomplex



de bouw van kassen toegestaan



de aanleg van een recreatief fietspad toe



agrarisch hulpbedrijf P potgrondbedrijf



bedrijf voor intensieve veehouderij

