



Huissen

GEMEENTE BEMMEL

BESTEMMINGSPLAN BUITENGEBIED 1978

Bergerden

Het Zand

Angeren

Pannerdensch

Kamerling

Meer

Boerenhoek

Doornenburg

Kl. Baal

Haalderen

Zandheuvel

Zandvoort

Gendt

Groenlanden

Koningsrijck

Millingerwaard

Kekerdom


IJMEGEN

Eibergen

Weren






Leuth

KAARTEN BESTEMMINGSPLAN EN TOELICHTENDE TEKENINGEN

 

- BESTEMMINGEN**
- AGRARISCH GEBIED
 - BUZONDERE AGRARISCHE BEDRIJVEN
 - AGRARISCH GEBIED MET BEPERKTE BEBOUWING
 - AGRARISCH GEBIED VAN LANDSCAPPELKE WAARDE
 - AGRARISCH GEBIED VAN GROTE LANDSCAPPELKE WAARDE
 - AGRARISCH GEBIED VAN NATUURWAARDE EN GROTE LANDSCAPPELKE WAARDE
 - AGRARISCH UITERWAARDENGEBIED VAN GROTE LANDSCAPPELKE WAARDE
 - AGRARISCH UITERWAARDENGEBIED VAN NATUURWAARDE EN GROTE LANDSCAPPELKE WAARDE
 - BOS VAN NATUURWAARDE EN LANDSCAPPELKE WAARDE
 - NATUURGEBIED
 - NUTSBEHOEF KLASSE B
 - BENZINESTATION
 - HANDEL EN NIJVERHEID KLASSE D
 - HANDEL EN NIJVERHEID KLASSE E
 - BAKSTEENINDUSTRIE
 - TUINBOUWVEILING
 - DIERENTHUIS
 - DRINKWATERWINGEBIED
 - WATER
 - RIVIER
 - SPOORBAAN
 - LOCALE WEG OP WATERKERING
 - QUARTAIRE WEG OP WATERKERING
 - PRIMAIRE AUTOWEG
 - TERTIJRE WEG
 - LOCALE WEG
 - QUARTAIRE WEG
 - LANDWEG
 - ONVERHARDE WEG
 - FIETSPAD
 - VOETPAD
 - HOOGSPANNINGSLIJN
 - STRAALPAD
- WATERKERING EN VERKEERSDOELENDEINEN MET UITSTRALINGSZONE (VOOR AFWIJKING VAN DE NORMATIEVE WATEN ZIE KAART EN VOORSCHRIJVEN)
- VERKEERSDOELENDEINEN KLASSE A MET UITSTRALINGSZONE (VOOR AFWIJKING VAN DE NORMATIEVE WATEN ZIE KAART EN VOORSCHRIJVEN)

- AANDUIDINGEN**
- TOPOGRAFISCHE BASIS
 - AGRARISCH BOUWPERCEEL KLASSE A (BEDRIJFSGEBOUWEN EN WONEN)
 - AGRARISCH BOUWPERCEEL KLASSE B (UITSLUITEND BEDRIJFSGEBOUWEN)
 - SCHEIDINGSWIJN TUSSEN TWEE AGRARISCHE BOUWPERCELEN
 - AGRARISCH BOUWPERCEEL GELEGEN AAN TWEE ZIJDEN VAN EEN WEG TE BESCHOUWEN ALS EEN AGRARISCH BOUWPERCEEL
 - GROND VALLENDE BUITEN DIT PLAN
 - WATER
 - UITSTRALINGSZONE
 - MATEN IN METERS
 - UITZICHTHOEK
 - HOOGSPANNINGSLIJN MET CONTRACTSTROOK
 - AARDGASLEIDING
 - STRAALPAD
 - HOOGTE TEN OPZICHT VAN N.A.P.
 - ++ GEMEENTEGRENS
 - • • GRENS BESTEMMINGSPLAN
 - * MONUMENT
 - 2^o BESCHERMINGSGBIED VAN DE DRINKWATERWINNING
 - ZIE DETAILS 1/1000
 - VOOR DWARSPROFIELEN ZIE BLAD 3

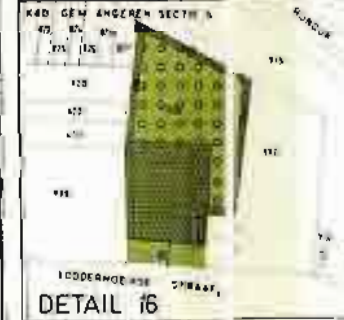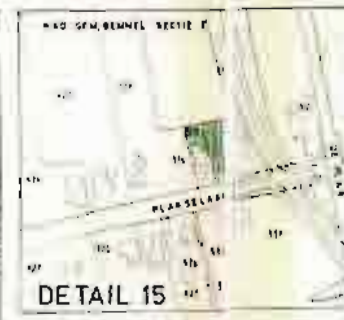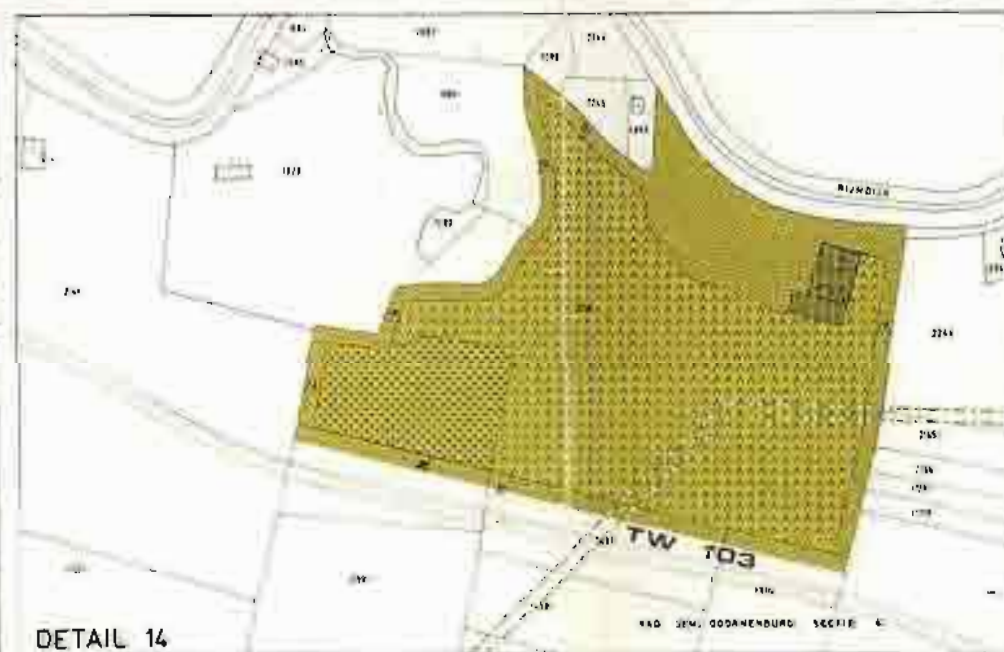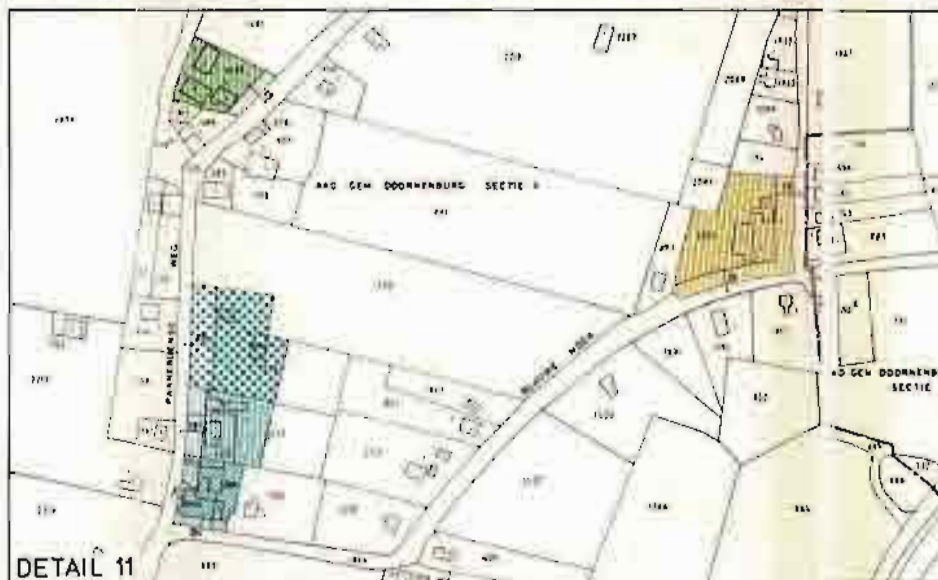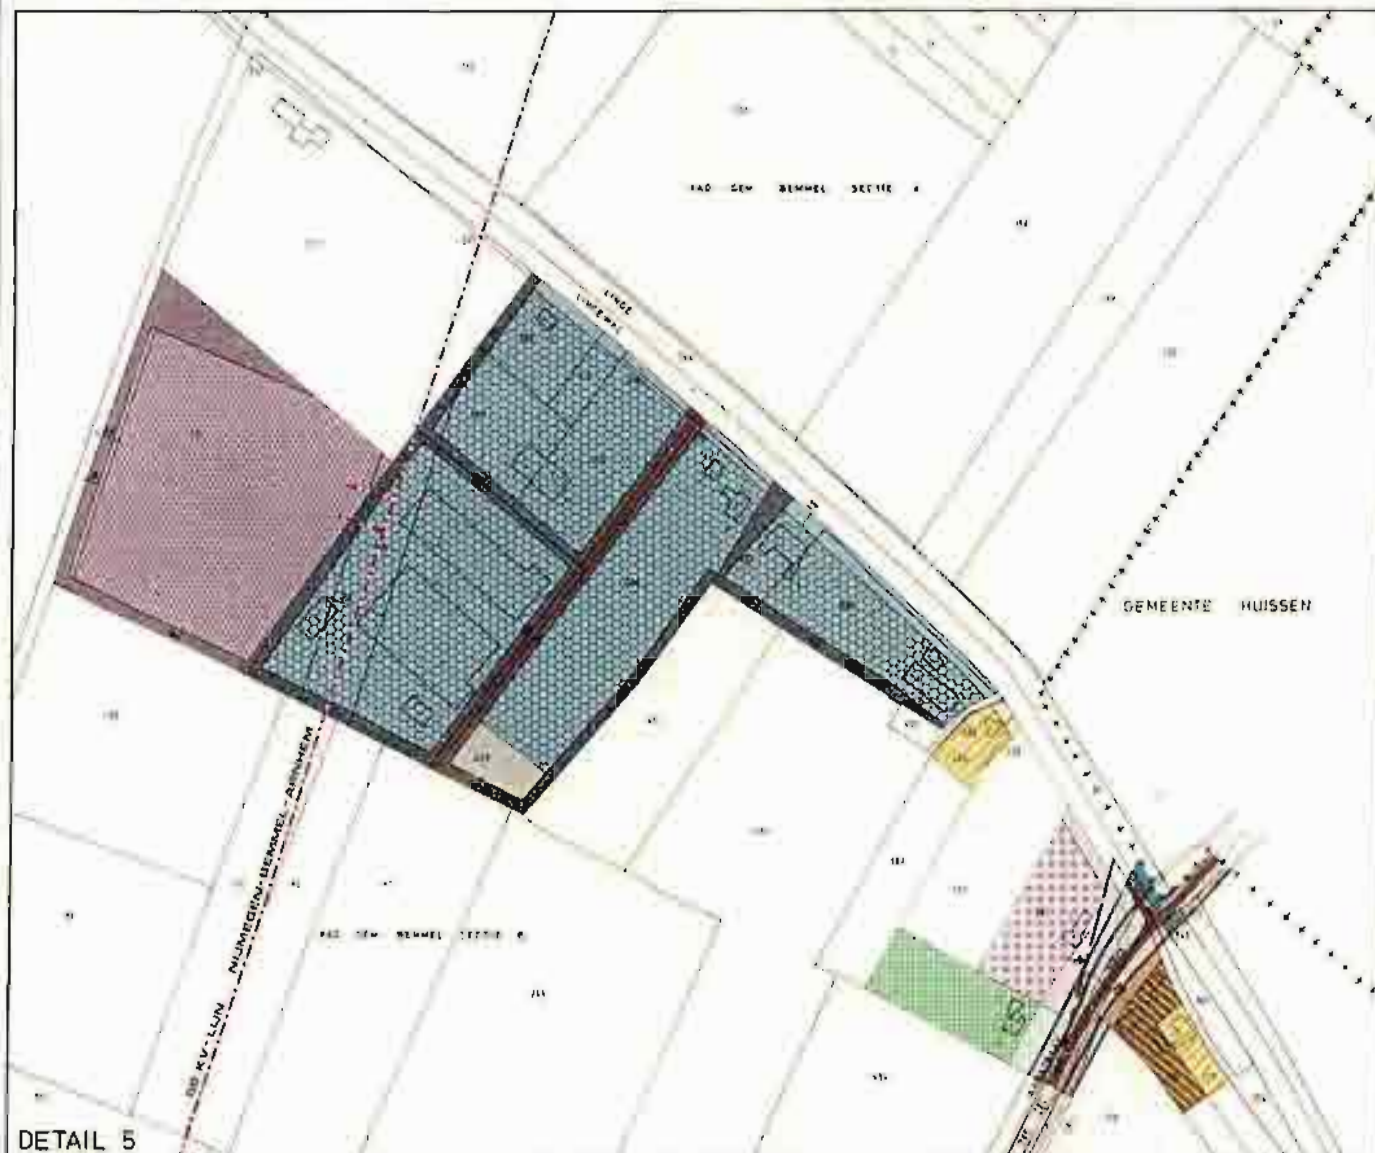


- BESTEMMINGEN**
- 1 VERSPREIDE BEBOUWING
 - 2 OPENBARE EN/OF BUZONDERE BEBOUWING
 - 3 WORECABEDRUF
 - 4 DIENSTVERLENEND BEDRUF
 - 5 NUTSBEURUF KLASSE A
 - 6 GARAGEBEDRUF
 - 7 HANDEL EN NUVERHEID KLASSE A
 - 8 HANDEL EN NUVERHEID KLASSE B
 - 9 HANDEL EN NUVERHEID KLASSE C
 - 10 AMBACHTSBEURUF
 - 11 DETAILHANDELS- EN AMBACHTSBEURUF
 - 12 DETAILHANDELSBEURUF
 - 13 TRANSPORTBEDRUF
 - 14 OPSLAGTERREIN
 - 15 DRINKWATEROPSLAG
 - 16 DIERENKLINIEK
 - 17 KAMPEERCENTRUM
 - 18 MANEGE
 - 19 BERMEN, OPENBAAR GROEN OF PLANTSOEN
 - 20 WATER
 - 21 VERKEERSDOELEINDEN KLASSE B
 - 22 HOOGSPANNINGSLIJN
- AANDUIDINGEN**
- 1 KADASTRALE AANDUIDING
 - 2 SECTIEGRENS
 - 3 GEMEENTEGRENS
 - 4 MATEN IN METERS
 - 5 HOOGSPANNINGSLIJN MET CONTRACTSTROOK
 - 6 AARDGASLEIDING
 - 7 MONUMENT

Vastgesteld bij besluit van de raad
d.d. 26 april 1979, nr. 40


De secretaris, De voorzitter

GEMEENTE BEMMEL
BESTEMMINGSPAN BUITENGEBIED 1978
DETAILS 1 T/M 16
SCHAL 1:5000
BUREAU VOOR RUIMTELIJKE GROENING EN ARCHITECTUUR
DE W. VAN DER LINDEN
J. VAN DER LINDEN
J. VAN DER LINDEN



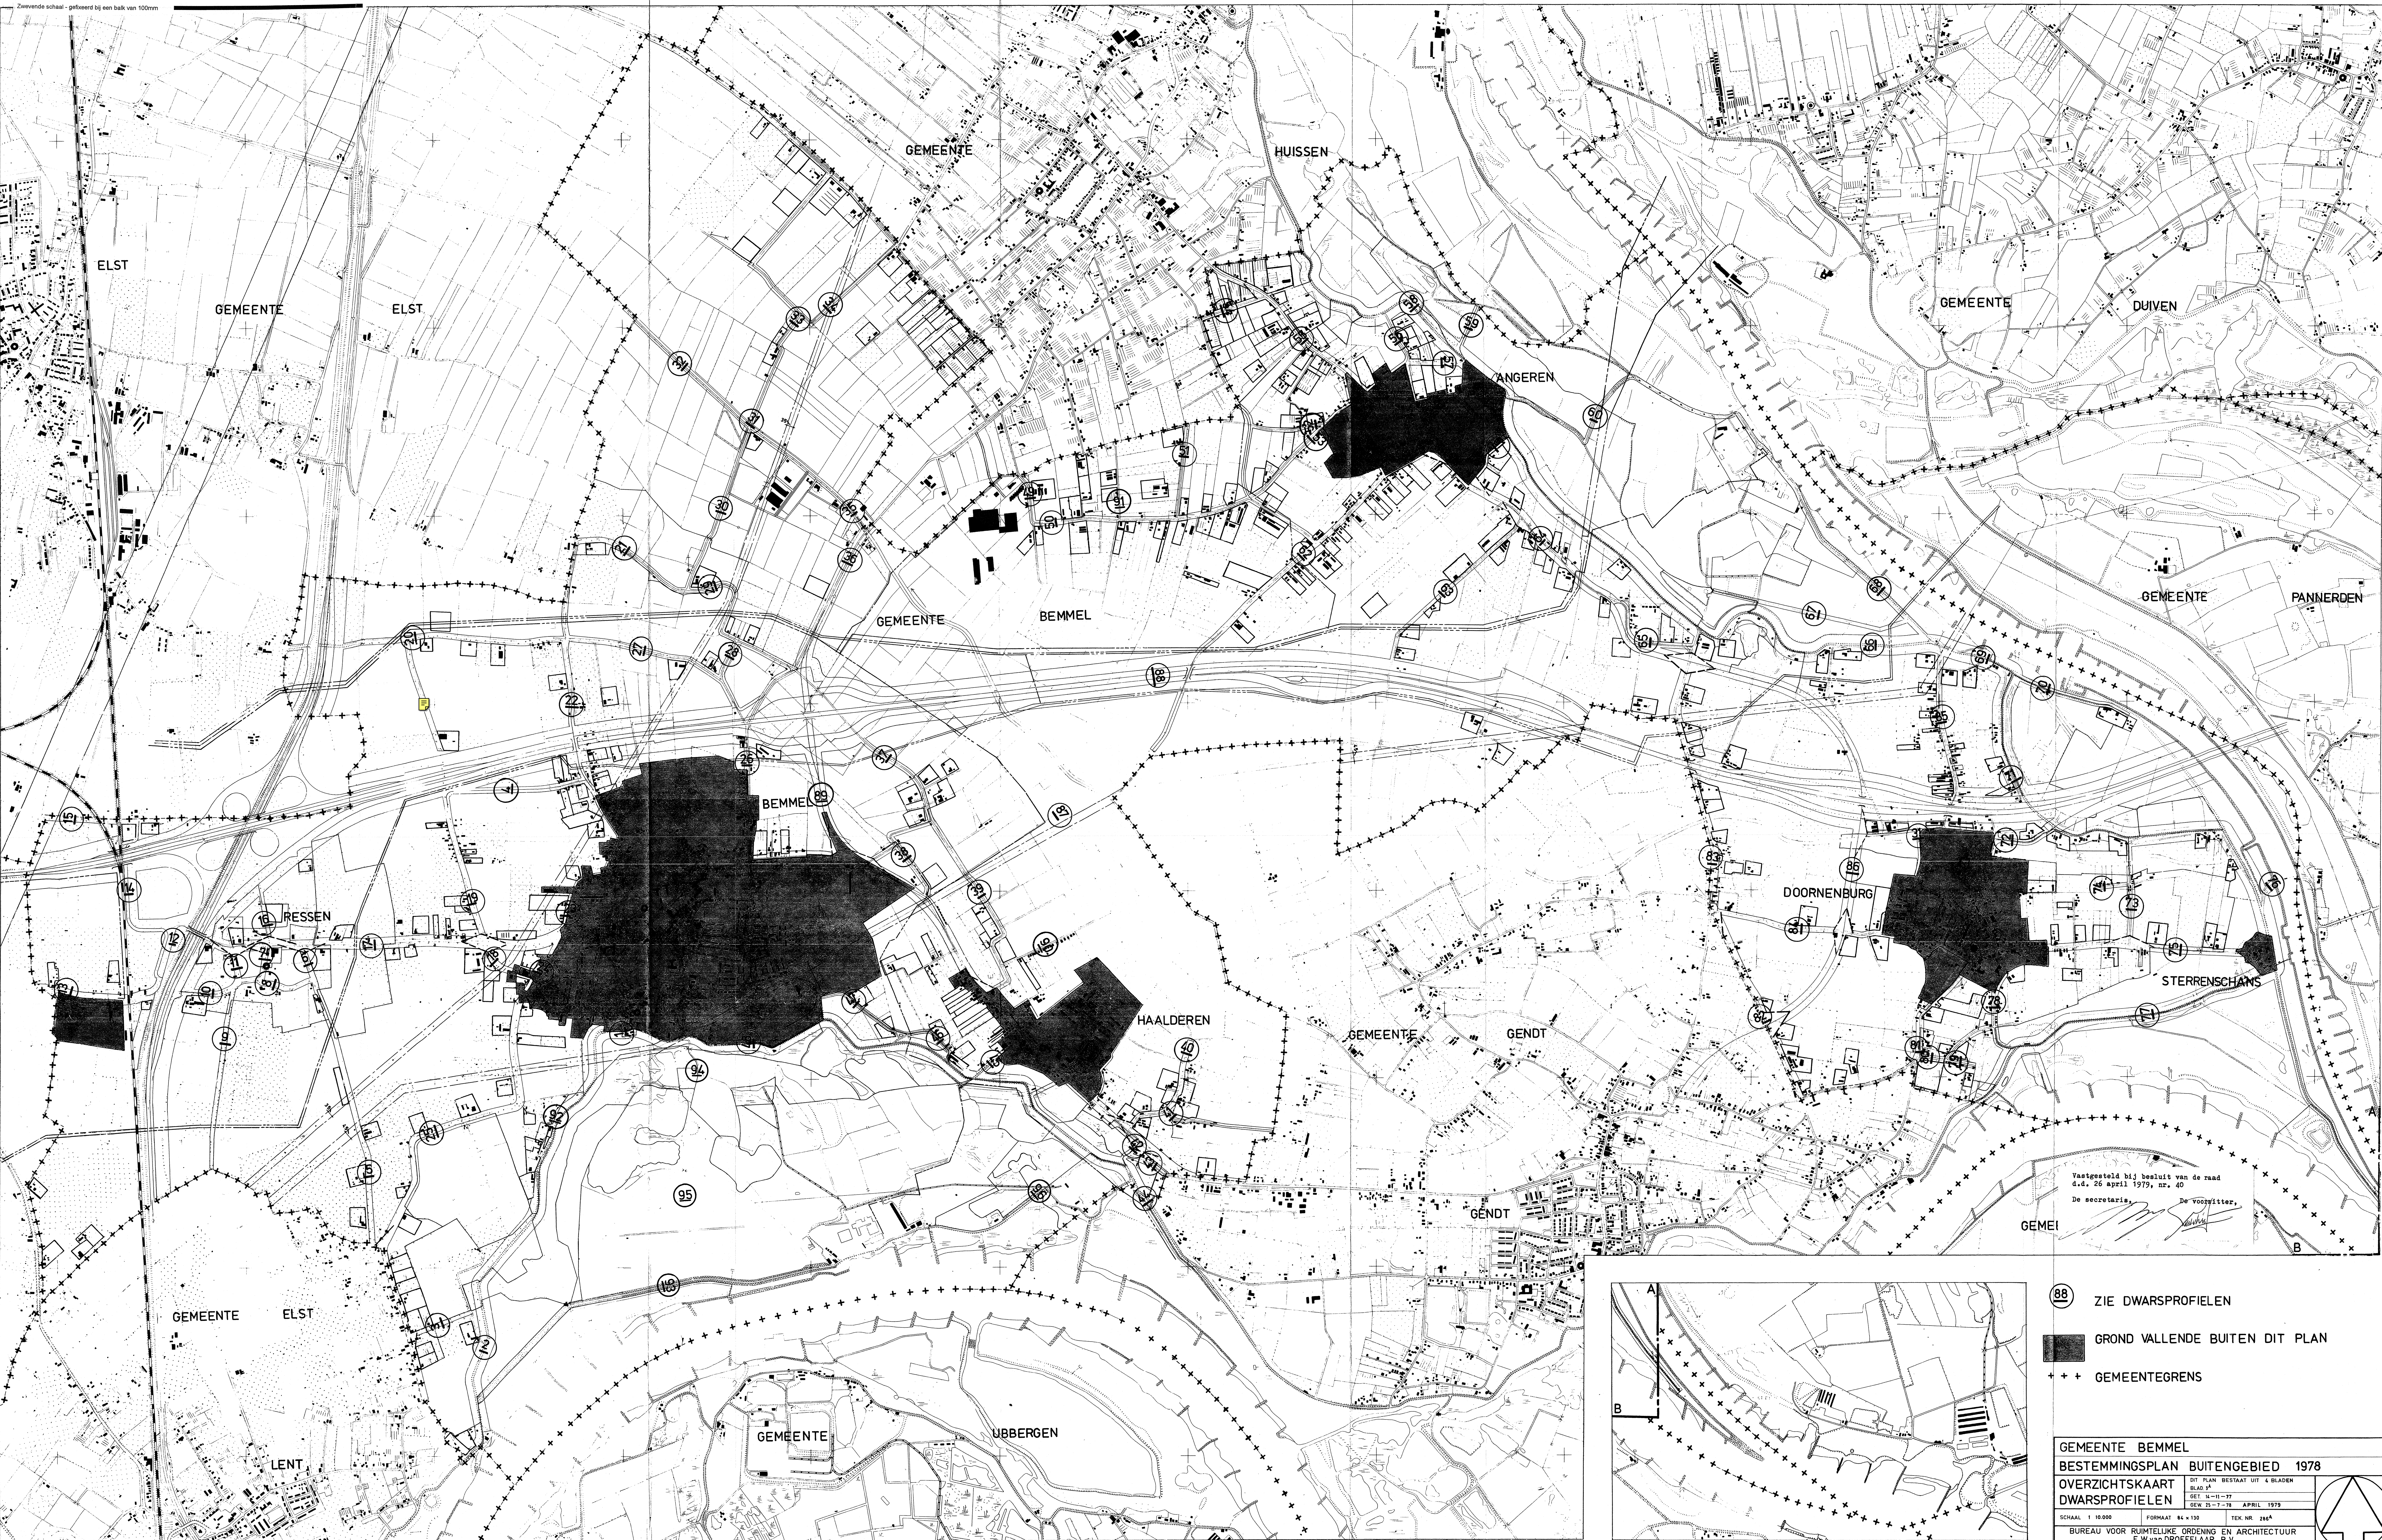



Vastgesteld bij besluit van de raad
d.d. 26 april 1979, nr. 40
De secretaris, De Voorzitter,
GEME

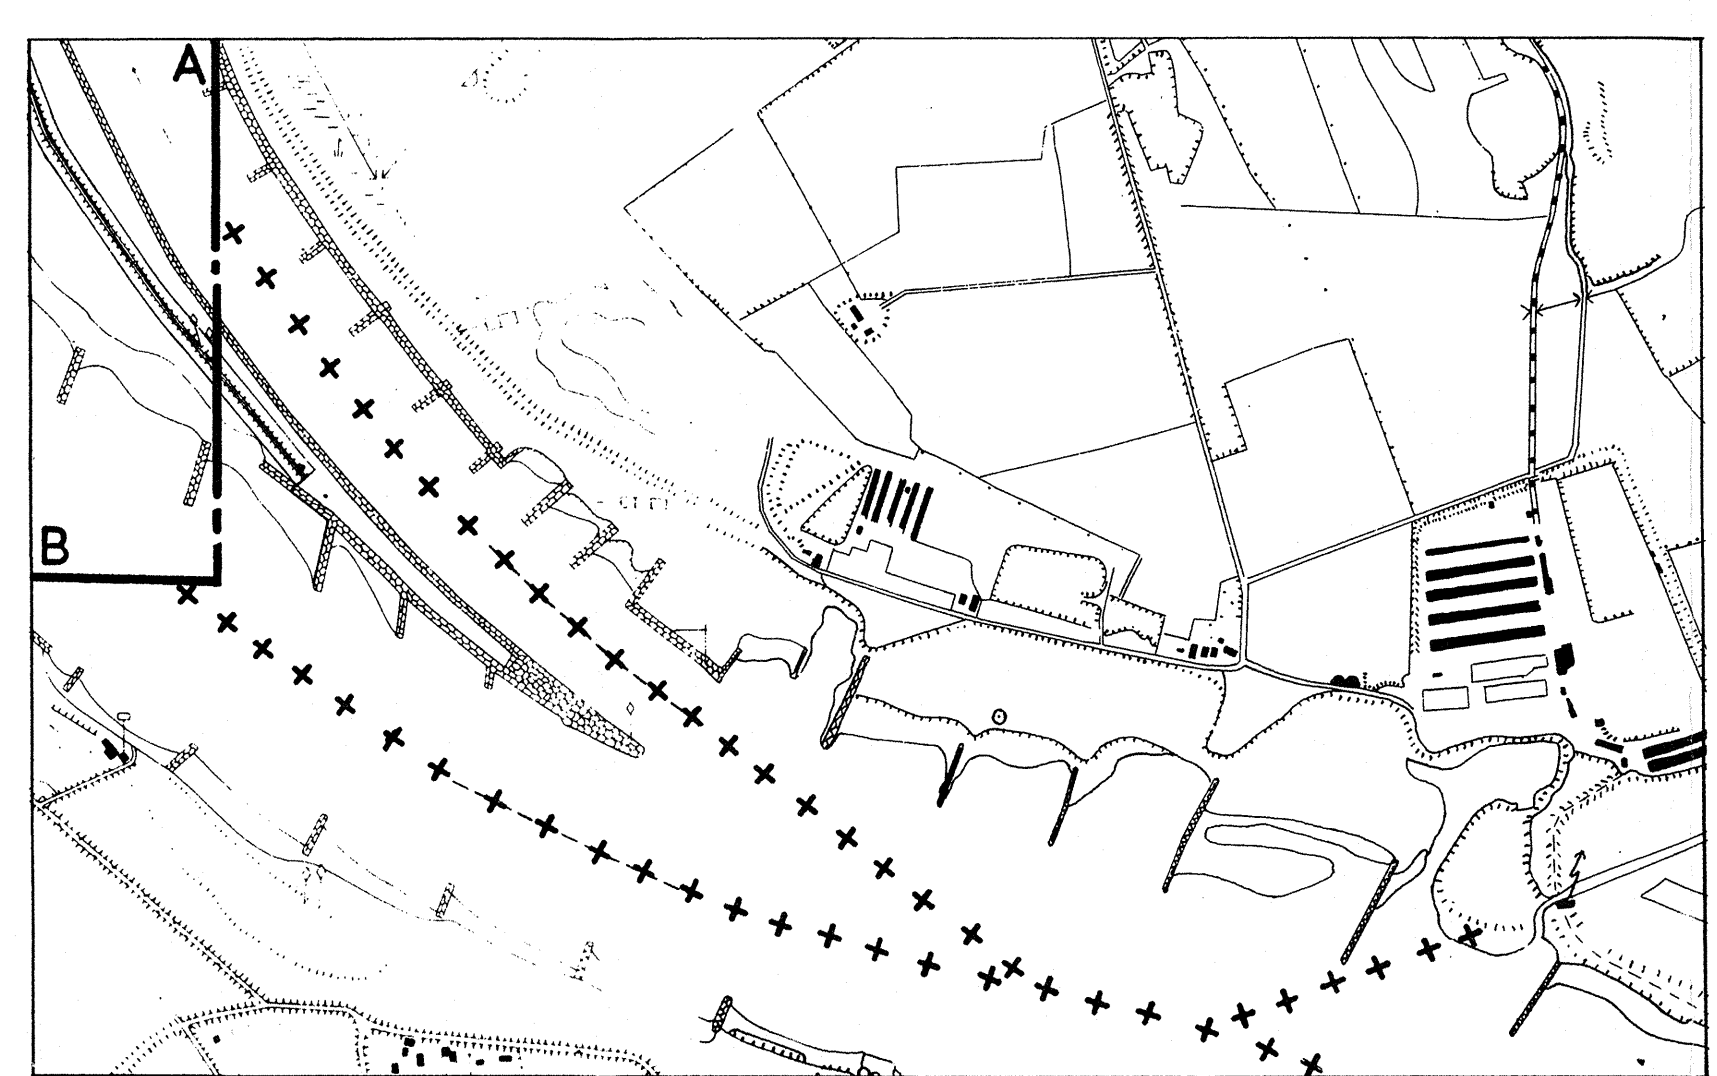

- 88 ZIE DWARSPROFIELEN
- GROND VALLENDE BUITEN DIT PLAN
- +++ GEMEENTEGRENS

GEMEENTE BEMMEL		
BESTEMMINGSPAN BUITENGEBIED 1978		
OVERZICHTSKAART		
DWARSPROFIELEN		
DIT PLAN BESTAAT UIT 4 BLADEN		
BLAD 1A		
GET 14-19-77		
GEW 14-1-78 APRIL 1978		
SCHAAL 1:10.000	FORMAAT A4 x 130	TEK NR 206A
BUREAU VOOR RUIMTELIJKE ORDENING EN ARCHITECTUUR		
F. W. van DROFFELAAR B.V.		
JOLLESSTRAAT 5 - ARNHEM - TEL. 085 - 423342		

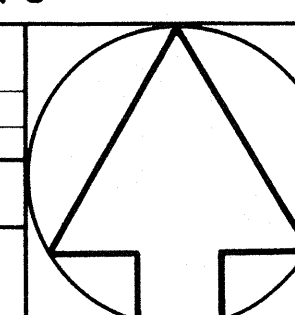


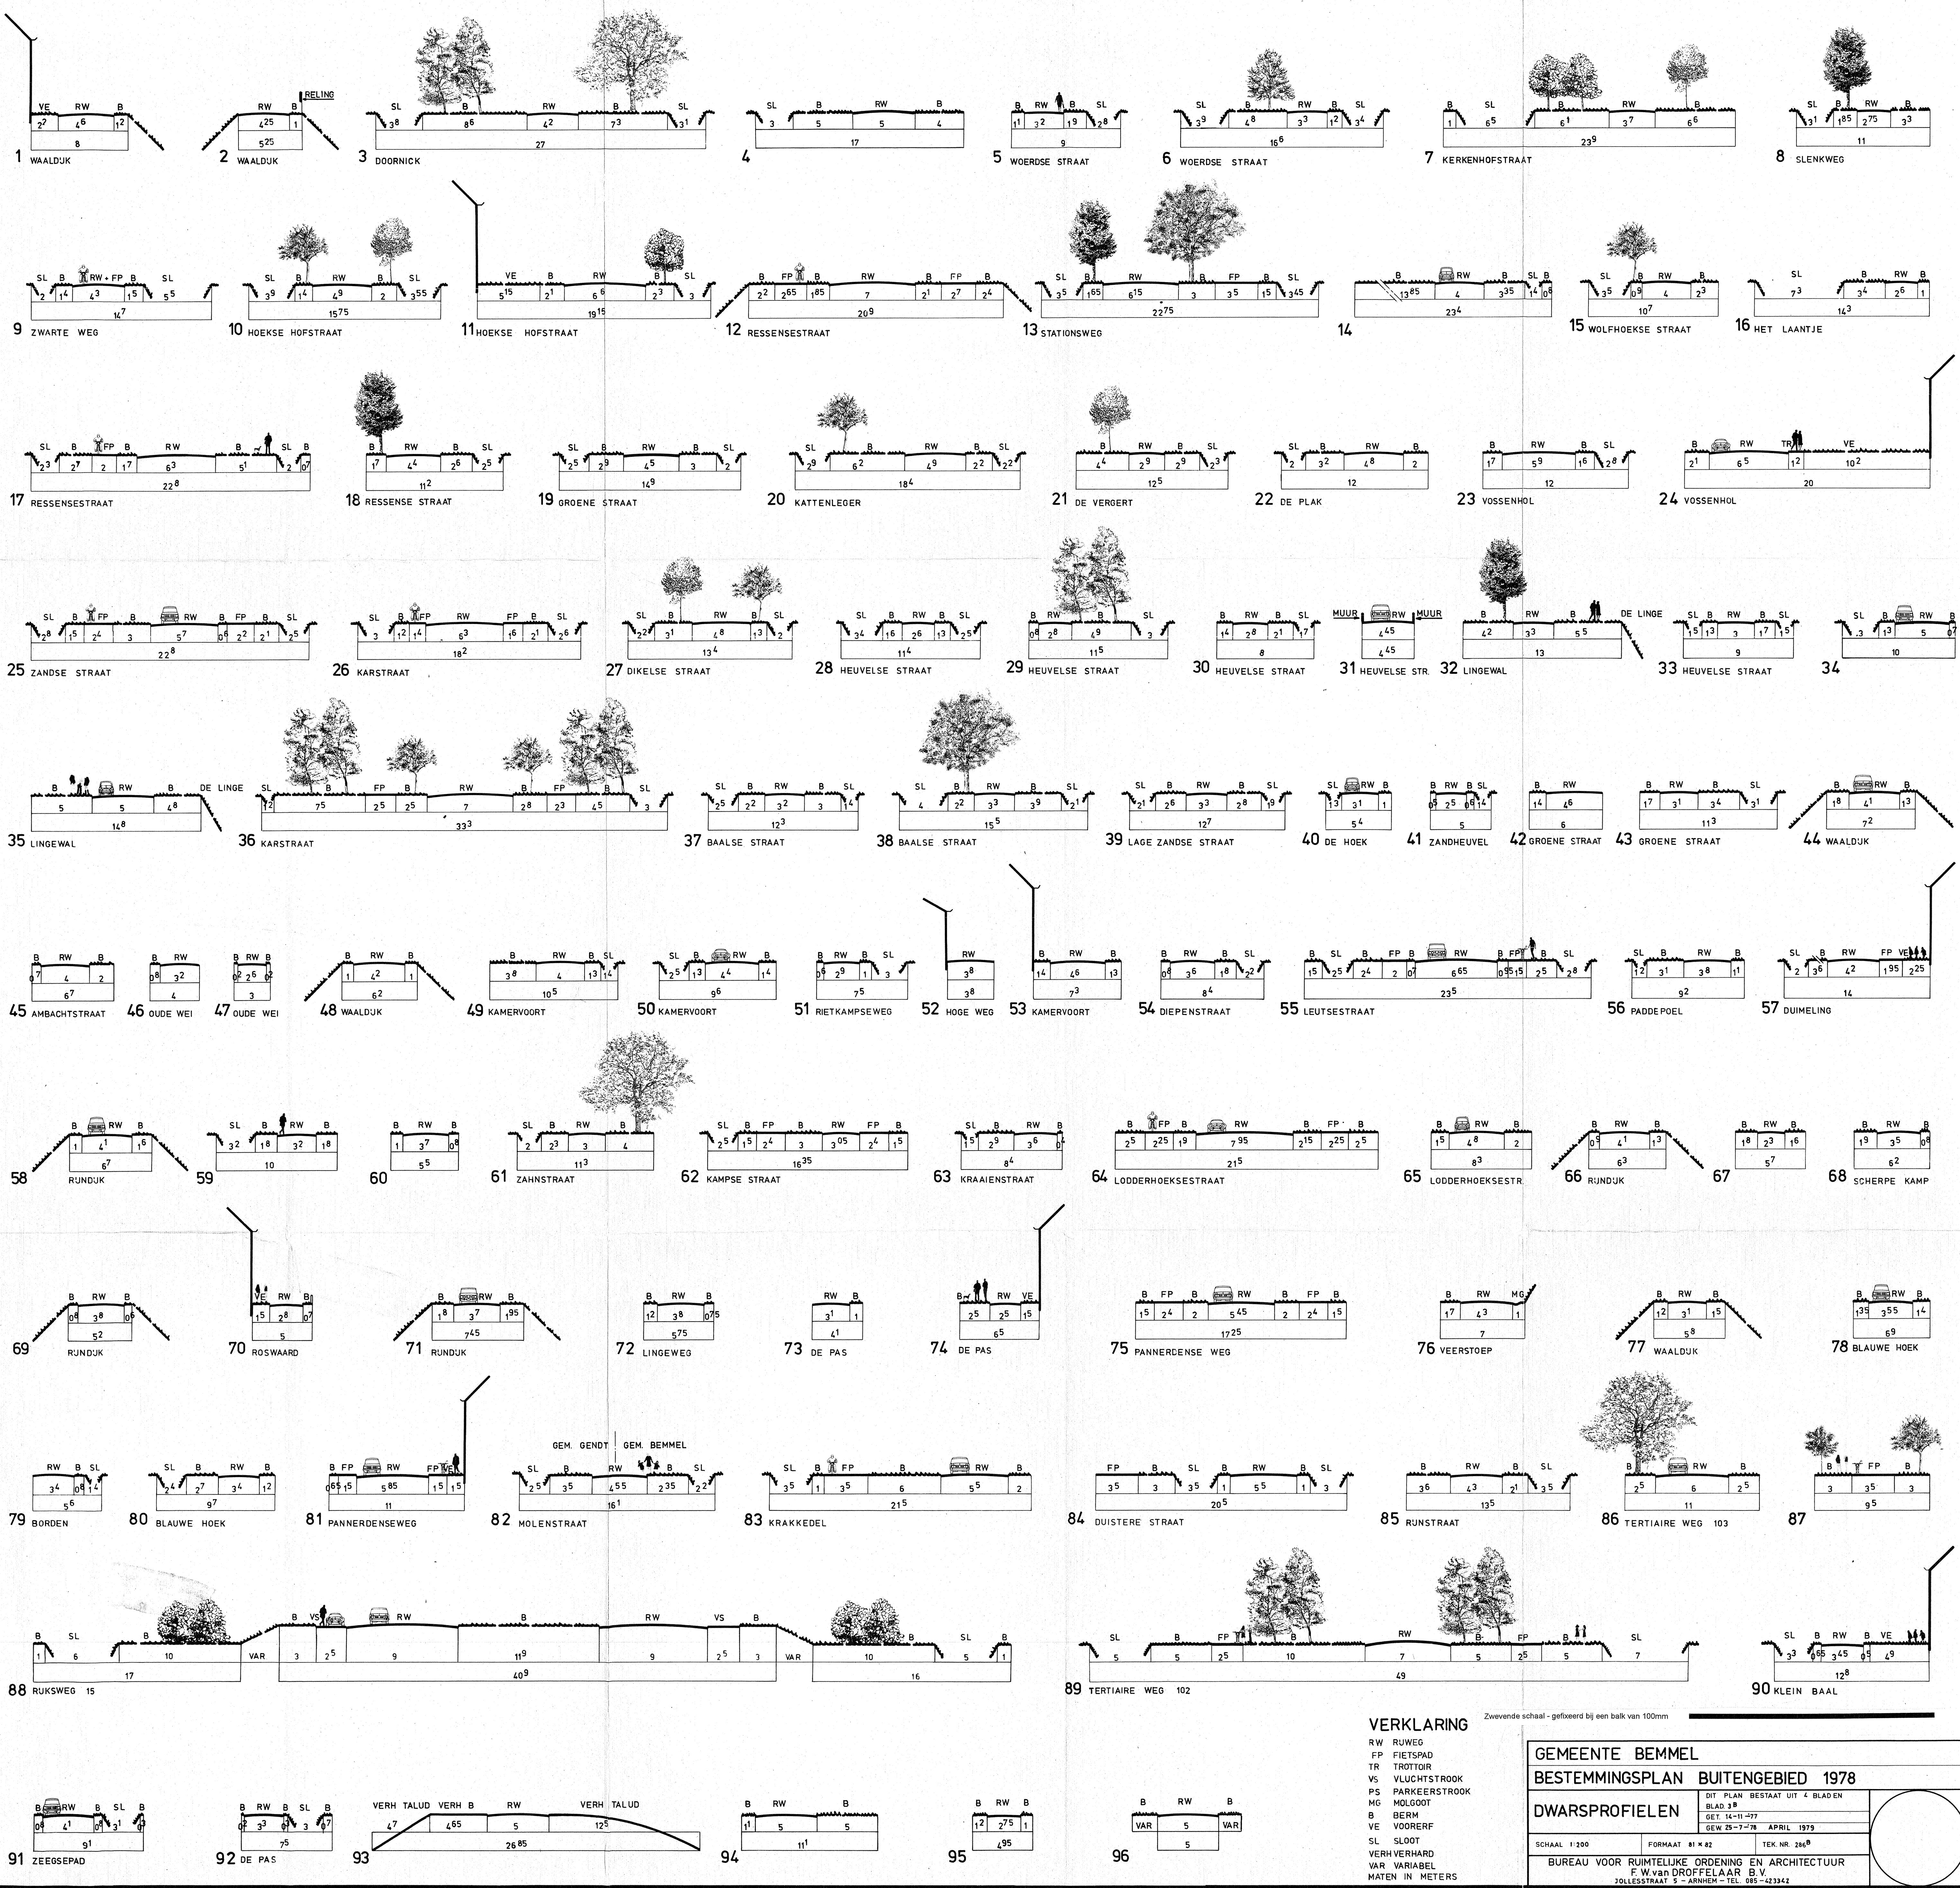


VERKLARING

- RW RUWEG
- FP FIETSPAD
- TR TROTTOIR
- VS VLUCHTSTROOK
- PS PARKEERSTROOK
- MG MOLGOOT
- B BERM
- VE VOORERF
- SL SLOOT
- VERH VERHARD
- VAR VARIABEL
- MATEN IN METERS

GEMEENTE BEMMEL
BESTEMMINGSPLAN BUITENGEBIED 1978

DWARSPROFIELEN		DIT PLAN BESTAAT UIT 4 BLADEN BLAD 3 B GET. 14-11-77 GEW. 25-7-78 APRIL 1979
SCHAAL 1:200	FORMAAT 81 x 82	TEK. NR. 286 B
BUREAU VOOR RUIMTELIJKE ORDENING EN ARCHITECTUUR F. W. VAN DROFFELAAR B.V. JOLLESSTRAAT 5 - ARNHEM - TEL. 085-423942		

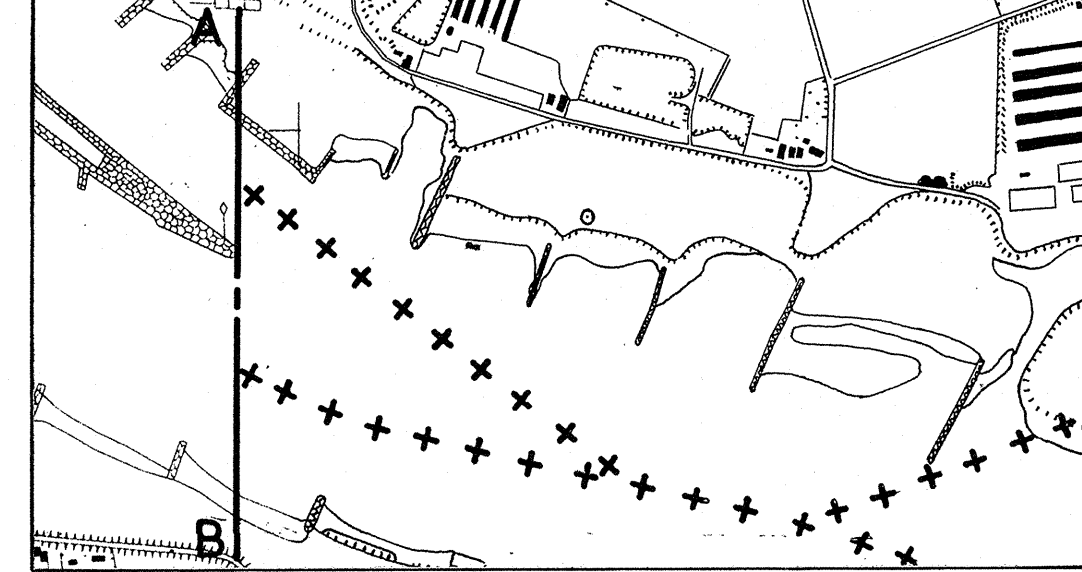 

VERKLARING	
	GEBIED ALS BEDEELD IN ART 5 3° LID (OVERGANGSBEPALING)
	GROND VALLENDE BIJEN DE PLAN
	GEMEENTEGRENS

GEMEENTE BEMMEL

BESTEMMINGSPLAN BUITENGEBOED 1978

ZONERING

OVERGANGSBEPALING

DIT PLAN BESTAAT UIT 4 BLADEN

GET 5-10-77

APRIL 1978

GEW 25-7-78

FORMAAT 645 x 126


TEK. NR. 264

BUREAU VOOR RUIMTELIJKE ORDENING EN ARCHITECTUUR

JOLLESSTRAAT 5 - ARNHEM - TEL. 085 - 433342

De secretaris,

De voorzitter,

 

VERKLARING


- GRONDEN VAN GROTE NATUURWAARDE
- GRONDEN VAN NATUURWAARDE
- GRENS VOORMALIG MELDINGSGEBIED
- DRINKWATERWINGEBIED
- GEREALISEERDE EN NOG TE REALISEREN ONTGRONDINGEN
- GROND VALLENDE BUITEN DE INVENTARISATIE
- B BURGERBOUWING
- A AGRAARISCHE BOUWING
- MONUMENTEN
- PRIMAIRE AUTOWEG
- TERTIJRE WEG
- OVERIGE VERHARDE WEGEN
- OPENBARE ONVERHARDE WEGEN
- FIETSPAD
- VOETPAD
- HOODSPANNINGSLIJN
- STRAALPAD
- HOOGTE TEN OPZICHT VAN N.A.P.
- AARDGASLEIDING
- +++ GEMEENTEGRENS

Vastgesteld bij besluit van de raad
d.d. 26 april 1978, nr. 40

De voorzitter,
De secretaris,

GEMEENTE BEMMEL
BESTEMMINGSPLAN BUITENGEBIED 1978
BESTAANDE TOESTAND

DIT PLAN BESTAAT UIT 4 BLADEN	GET 3-10-1977
BILDER 1	GET 26-10-1978
SCHAAL 1:10.000	FORMAAT 148 X 114
BUREAU VOOR RUIMTELIJKE ORDENING EN ARCHITECTUUR	
F. W. van DROFFELAAR B.V.	
JULLESTRAAT 9 - ZHARDE - TEL. 055 - 433042	

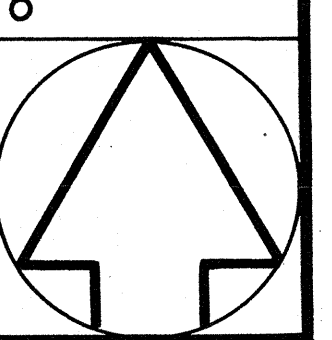



38 Elst

Gemeente Elst
Gemeente Valburg

OOSTERHOUT

DE NIJ-
LAND

DE ELTEN

OOSTERHOUT

Geme. Nijmegen

Geme. Bommel

knooppunt Ressen

NIJMEGEN-RESSEN

BEMMEL

Gemeente Valburg
Gemeente Nijmegen
Gemeente Beuningen

Waal

Noord
Kanaal

NIJMEGEN-
LENT

VISVELD

VOSSEN
PELS

DE STELT

Gemeente Nijmegen
Gemeente Beuningen
Gemeente Ubbergen