


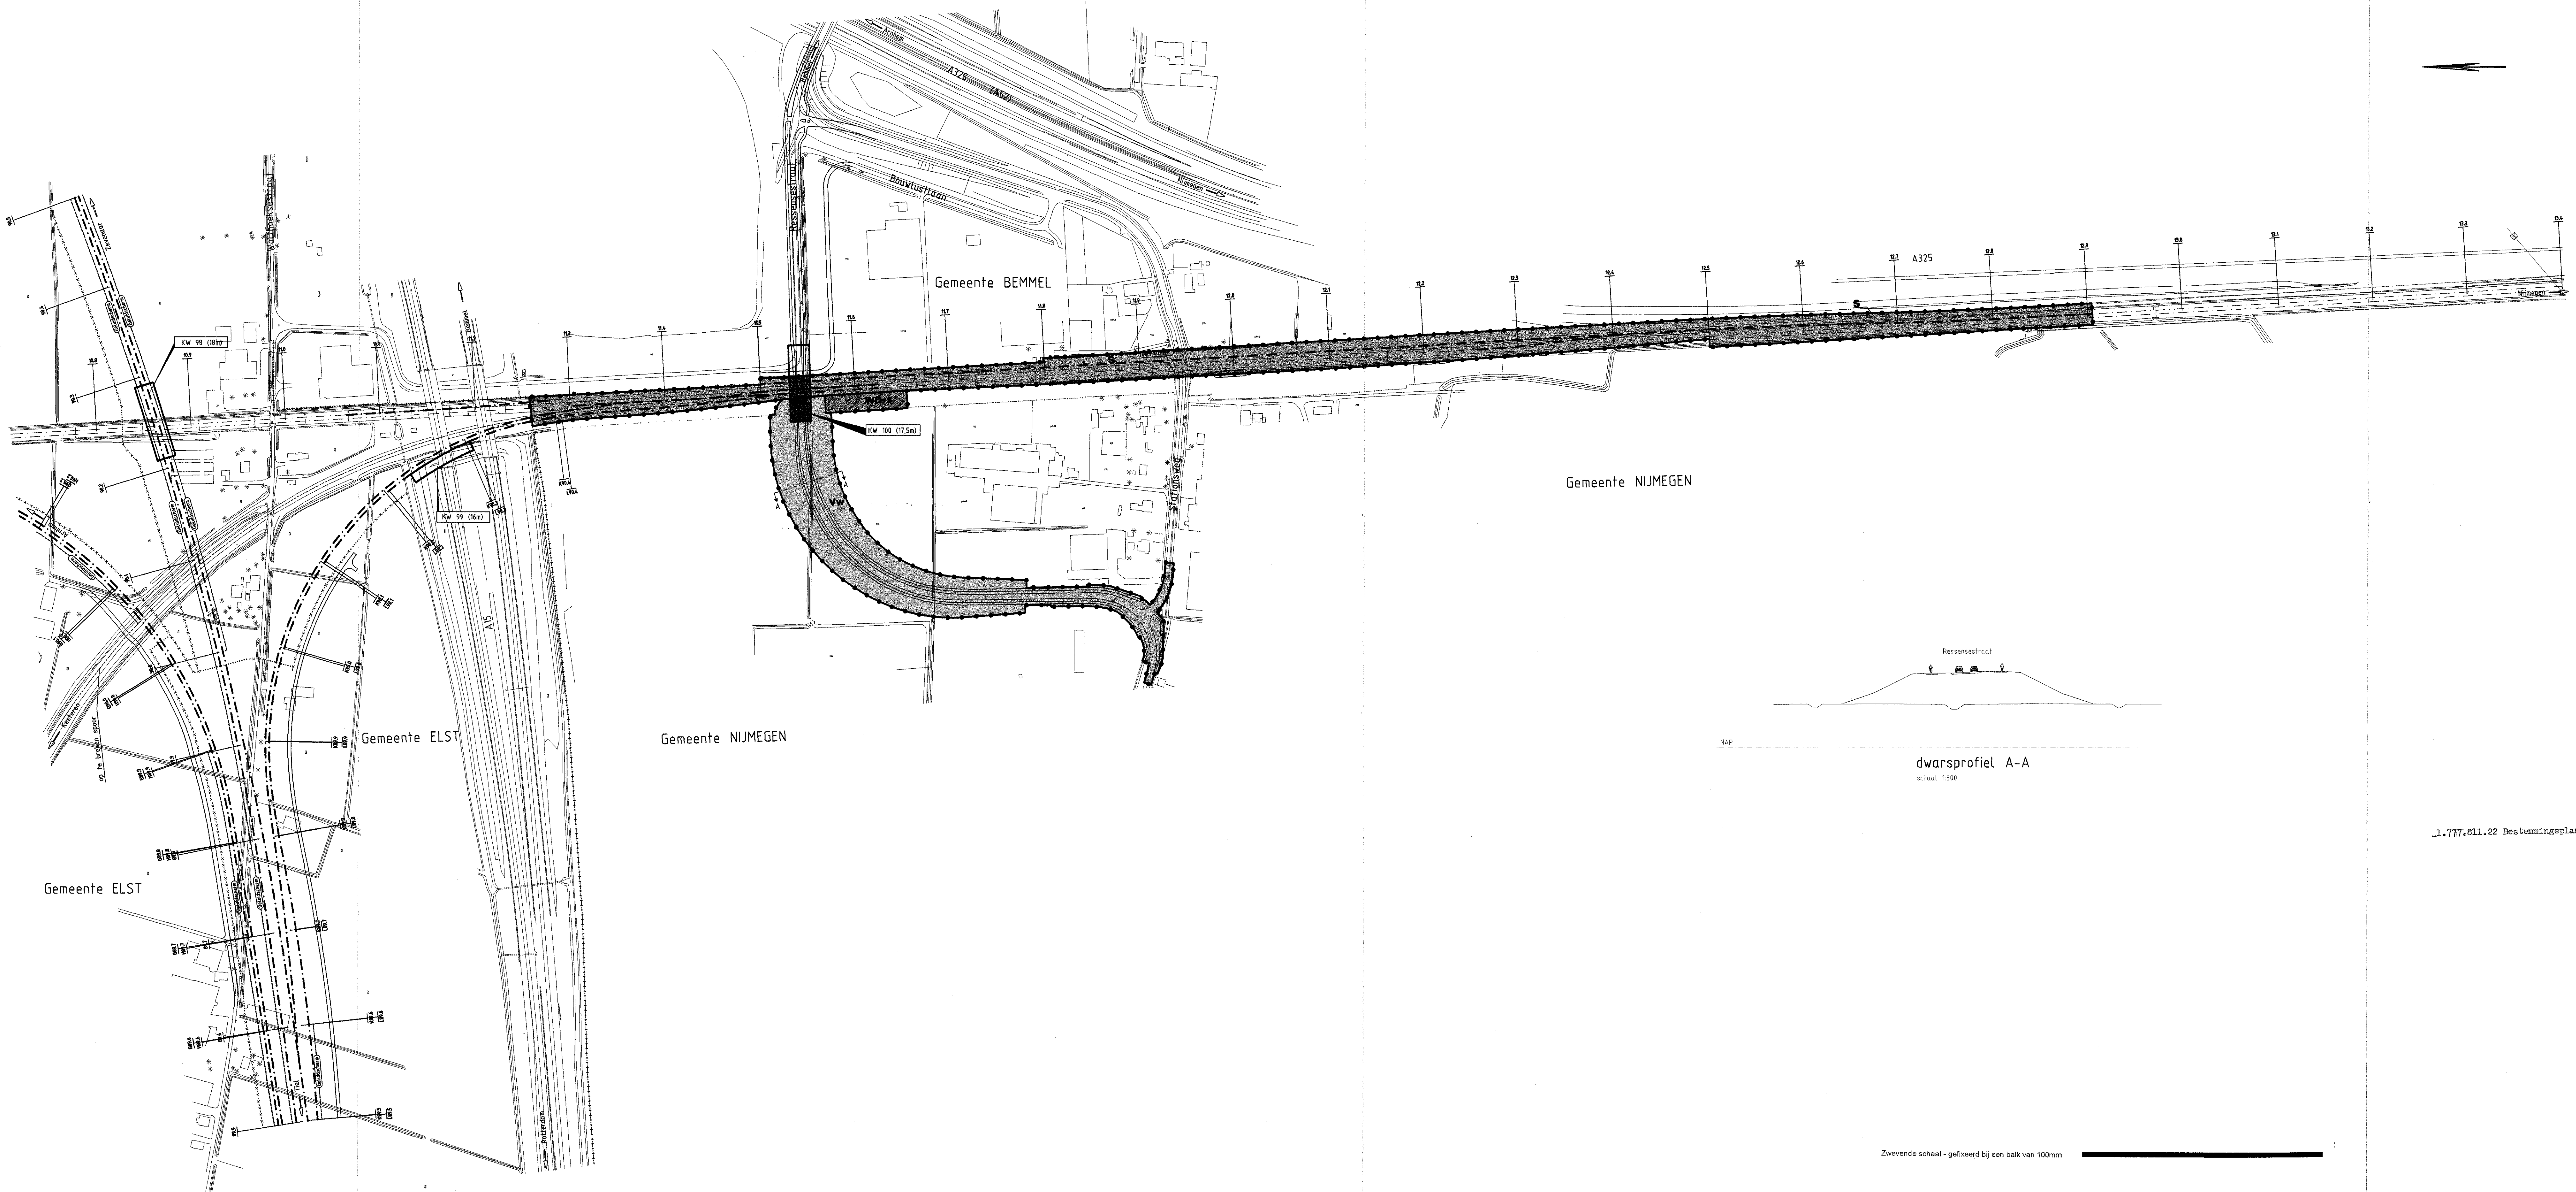



- LEGENDA
- Bestemmingen
- beuwt
 - spoorwagdoeleinden
 - verkeersdoeleinden
 - werkterrein en depot
 - spoorwagdoeleinden (definitief)
- Aanduidingen
- gemeente grens
 - grens van het bestemmingsplan
 - bestemmingsgrens
 - buurgrens
 - kunstwerk (nr. ...), max.hoogte ...m t.o.v. N.A.P.
 - horizontale aslijn Betuweroute
 - hoofdwatergang
 - duiker in hoofdwatergang
 - geluidscherm

1.777.611.22 Bestemmingsplan Betuweroute Nijmegen

ARCHIEF


Dienst REO

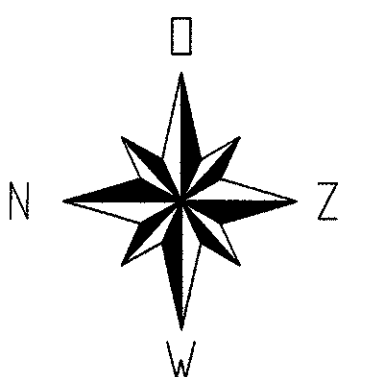

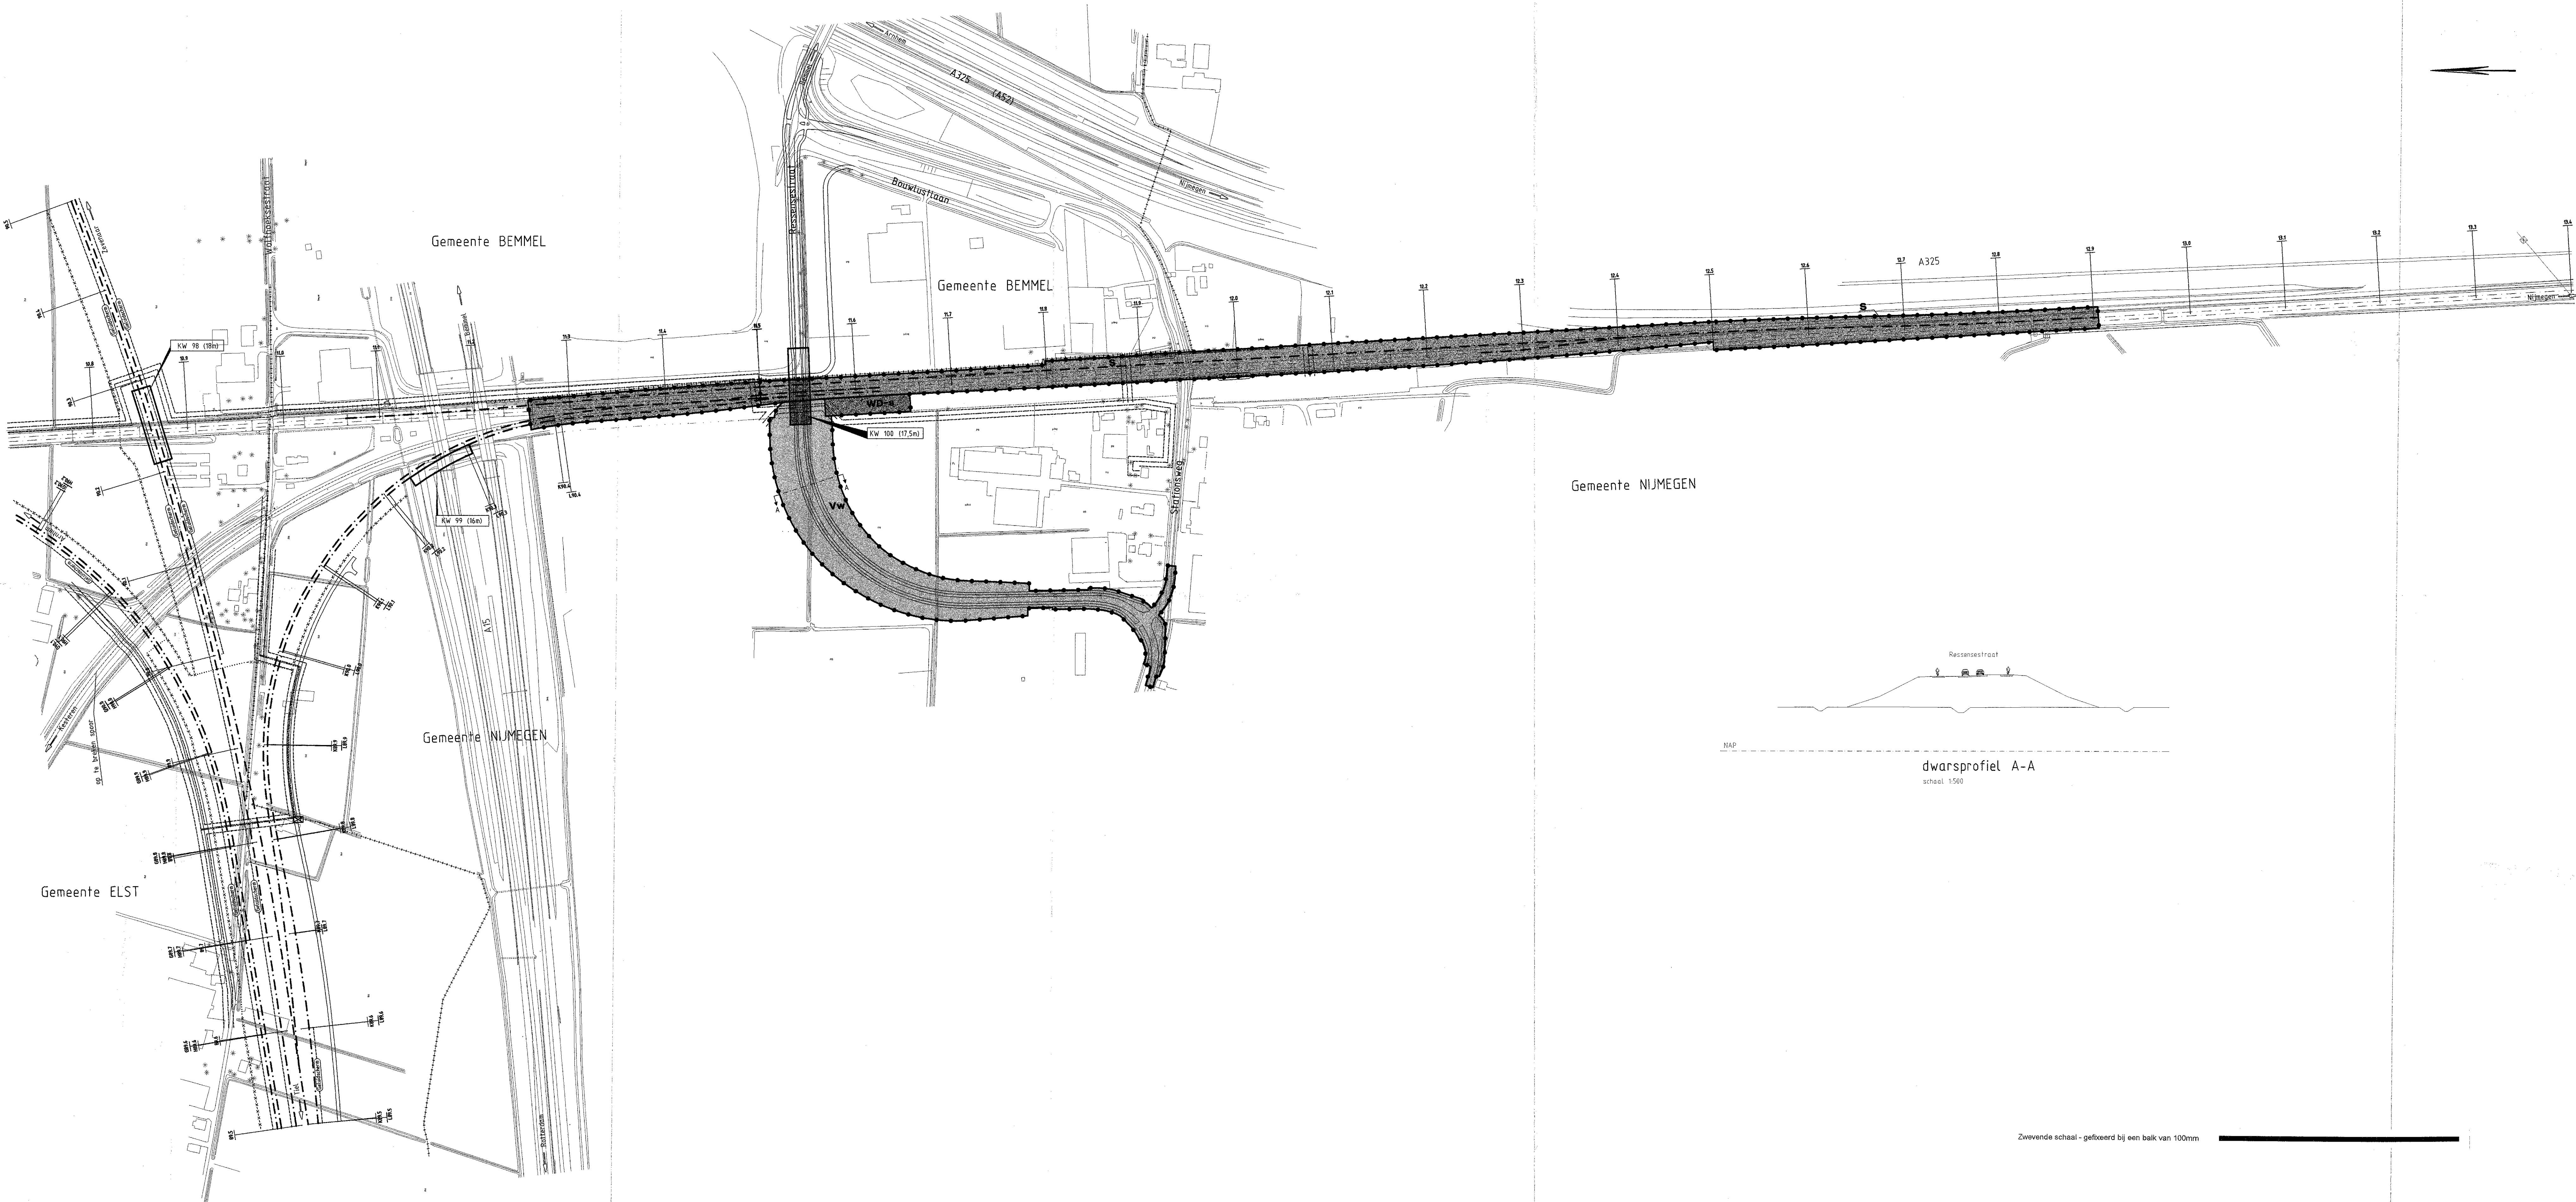

- LEGENDA 3a
- Bestemmingen**
- hoofdweg
 - spoorweginfrastructuur
 - verkeersdoelende
 - werkterrein en depot
 - spoorweginfrastructuur (definitief)
 - ondergrondse aardgasleiding
- Aanduidingen**
- gemeente grens
 - grens van het bestemmingsplan
 - bestemmingsgrens
 - bouwgrens
 - kunstwerk (nr. ...), max. hoogte ... m t.o.v. N.A.P.
 - horizontale aslijn Betuweroute
 - hoofdwaterring
 - duiker in hoofdwaterring
 - geluidscherm

Behoort bij de uitspraak van de Afdeling
bestuursrechtpraak van 02-01-2002
no. 20001628/1

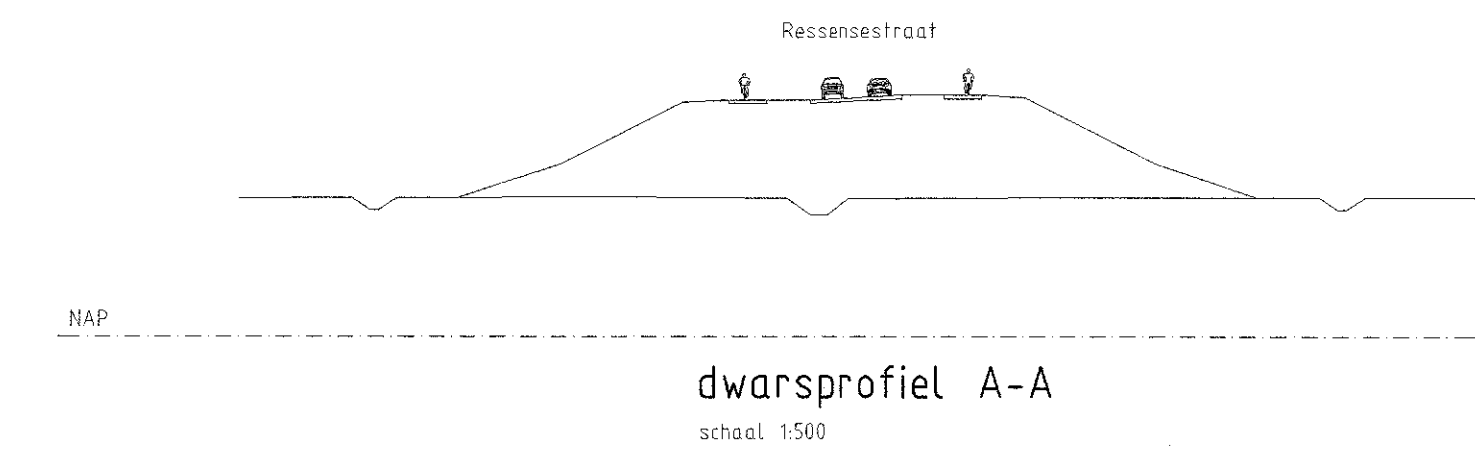

Vastgesteld bij besluit van
de raad der gemeente
Nijmegen d.d. 17-11-1999
Afd. S.O., nr. 1731/99
Mij bekend, de secretaris

