

Boluwa Eco Systems BV

Milieu advies en onderzoeksbureau

Zwarteweg 1
8181 PD Heerde
Tel. 0578-691218
Fax 0578-691964
E-mail: info@boluwa.nl
Internet: www.boluwa.nl

Verkennd bodemonderzoek
op een locatie aan de
Oostendorperstraatweg ong.
(tussen nr. 48 en 58)
te Oosterwolde
(Gemeente Oldebroek)



Kenmerk: 14121

Heerde, 18 september 2014

BOLUWA ECO SYSTEMS BV
MILIEU ADVIES- EN
ONDERZOEKSBUREAU
ZWARTEWEG 1
8181 PD HEERDE

Bank: Rabobank
Rek.nr. 39.68.20.964
K.v.K. Oost Nederland nr. 06067840
BTW nr. NL 801784803.B01

Alle leveringen geschieden volgens
onze bij de K.v.K. Oost Nederland
gedeponeerde voorwaarden.



Verkennd bodemonderzoek
op een locatie aan de
Oostendorperstraatweg ong.
(tussen nr. 48 en 58)
te Oosterwolde
(Gemeente Oldebroek)

Opdrachtgever:

Loon en Grondverzetbedrijf
Van de Put

Contactpersoon:

Dhr. Van de Put

Adres:

Oostendorperstraatweg 64
8097 PM OOSTERWOLDE

Kenmerk: 14121

Heerde, 18 september 2014

BOLUWA ECO SYSTEMS BV
MILIEU ADVIES- EN
ONDERZOEKSBUREAU
ZWARTEWEG 1
8181 PD HEERDE

INHOUDSOPGAVE

Pagina 1

1	Inleiding	2
2	Inventarisatie	3
3	Uitgevoerd veld- en laboratoriumonderzoek	5
4	Resultaten veldonderzoek	6
5	Resultaten laboratoriumonderzoek	7
5.1	Toetsingskader	7
5.2	Analyseresultaten	7
6	Conclusies	10
6.1	Aanbevelingen	11
7	Zorgvuldigheid onderzoek	12

Bijlagen:

1	Onderzoekslocatie op topografische kaart
2	Situatie van boringen en peilbuizen
3	Monsternemingsformulier grond/grondwater
4	Boorprofielen en verklaringenblad
5	Toegepaste methode bij veldwerk en laboratorium onderzoek
6	Analyseresultaten met toetsingstabel

Door dhr. Van de Put van loon en Grondverzetbedrijf Van de Put is op 25 juni 2014 opdracht verleend tot het instellen van een verkennend bodemonderzoek ter plaatse van een locatie aan de Oostendorperstraatweg ong. (tussen nr. 48 en 58) te Oosterwolde.

Voor de ligging van de onderzoekslocatie wordt verwezen naar bijlage 1.
De inrichting van de locatie is weergegeven in bijlage 2.

Het verkennend bodemonderzoek dient voor bestemmingsplanwijziging van de locatie en het verkrijgen van een bouwvergunning op het perceel.

Doel van het onderzoek is het vaststellen van eventuele verontreiniging van grond en grondwater van de locatie en een globaal inzicht te verschaffen in de aard, plaats en concentratie van eventuele verontreinigende stoffen.

Het vooronderzoek is uitgevoerd volgens de Nederlandse Norm NEN 5725. (strategie voor het uitvoeren van vooronderzoek bij verkennend en nader onderzoek)

Gezien de aanleiding van dit onderzoek is een standaard vooronderzoek uitgevoerd. In dit vooronderzoek hebben wij informatie verzameld over het historisch, huidig en toekomstig gebruik van de locatie.

Daarnaast hebben wij informatie verzameld over de bodemopbouw en geohydrologie. Ook hebben wij de omvang van de onderzoekslocatie afgebakend en een onderzoekshypothese opgesteld.

Ten behoeve van dit vooronderzoek hebben wij de volgende bronnen geraadpleegd:

- Informatie verstrekt door de opdrachtgever
- Kadaster
- Topografische Dienst
- Grondwaterkaart Nederland
- www.bodemloket.nl
- www.atlasleefomgeving.nl
- Atlas Gelderland
- Gemeente Oldebroek (contactpersoon mw. A. Groote Stroek)

Uit deze gegevens kan niet worden opgemaakt dat er mogelijk bodembedreigende activiteiten op de onderzoekslocatie hebben plaatsgevonden.

In de volgende hoofdstukken zal achtereenvolgens worden ingegaan op de verrichte veld- en laboratoriumwerkzaamheden en de resultaten van het onderzoek. In hoofdstuk 6 worden de bevindingen geïnterpreteerd, alsmede conclusies getrokken over de actuele kwaliteit van de grond en het grondwater op de locatie.

De onderzoekslocatie ligt op het perceel Oostendorperstraatweg ong. (tussen nr. 48 en 58) te Oosterwolde.

Het perceel is kadastraal bekend als de gemeente Oldebroek, sectie AH, nr. 87 (ged.).

x-coördinaat = 188.576 en y-coördinaat = 496.851.

Het onderzoek wordt uitgevoerd i.v.m. bestemmingsplanwijziging en het verkrijgen van een bouwvergunning op het perceel.

Historisch gebruik.

Het perceel is gelegen in het buitengebied te zuidwesten van Oosterwolde.

Het perceel is voor zover bekend altijd in gebruik geweest als bouwland/weiland.

Er heeft voor zover bekend niet eerder bodemonderzoek op de locatie plaatsgevonden.

Er hebben voor zover bekend geen onder- en/of bovengrondse olietanks op de onderzoekslocatie gelegen.

Er hebben voor zover bekend geen calamiteiten met een bodembedreigend karakter op de locatie plaatsgevonden.

Huidig gebruik.

Voor de ligging van de onderzoekslocatie wordt verwezen naar bijlage 1.

De inrichting van de locatie is weergegeven in bijlage 2.

De onderzoekslocatie betreft een gedeelte van het gehele perceel en heeft een oppervlakte van ca. 1.500 m².

De locatie is in gebruik als maïsland.

Toekomstig gebruik

Het toekomstige gebruik van de onderzoekslocatie zal veranderen in wonen met tuin.

Tot heden is er in deze situatie geen wijziging.

Geohydrologische gegevens

De geohydrologische formatie rond de locatie in Oosterwolde is volgens de grondwaterkaart van Nederland als volgt:

- het maaiveld bevindt zich op circa 2.0 m + NAP;
- de locatie ligt aan de rand van een gebied dat door het ontstaan van stuwwallen is beïnvloed;
- het eerste watervoerende pakket bestaat uit fijne en grove zanden van respectievelijk de Formatie van Twente en Kreftenheye en heeft een dikte van circa 40 meter. In het bovenste pakket zijn wel kleilagen aanwezig;
- een scheidende laag, bestaande uit klei en slibhoudende zanden, wordt gevormd door de afzettingen van de Formatie van Drenthe;
- het tweede watervoerende pakket bestaat uit zanden van de Formatie van Oosterhout en Scheemda.

Het freatisch grondwater bevindt zich op een diepte van circa 1.99 m-mv. Volgens de Grondwaterkaart van Nederland is door de drainerende werking van de randmeren de stromingsrichting globaal in noord, noordwestelijke richting.

Opzet van het onderzoek is om de locatie te onderzoeken, om de milieukwaliteit van de grond en het grondwater vast te stellen.

Hypothese

Uit voorgaande informatie kan worden opgemaakt dat de locatie als onverdacht kan worden beschouwd.

Als onderzoeksopzet is derhalve gekozen voor een onverdacht terrein (ONV) conform de NEN-5740 norm.

De relevante resultaten van het zintuiglijk en chemisch onderzoek van de bovengenoemde onderzoekspunten zijn mede in dit rapport opgenomen om een totaalbeeld te krijgen van de locatie.

Ten behoeve van het onderzoek is een programma voor veld- en laboratoriumonderzoek opgesteld.

Het veldwerk, de analyses en de voorbehandeling zijn uitgevoerd conform de geldende NEN- en NVN-normen. [zie bijlage 5.2]

De veldwerkzaamheden zijn op 05-09-2014 en 12-09-2014 uitgevoerd door F.H. de Vries en hebben bestaan uit:[zie voor de situatie van de boringen bijlage 2]

- het verrichten van 8 handboringen variabel van 0 – 3.60 m beneden maaiveld [-m.v.];
- het zintuiglijk beoordelen van de uit de boringen vrijkomende grond op bodemkundige eigenschappen en op eventueel aanwezige verontreinigingskenmerken;
- het nemen van grondmonsters;
- het plaatsen van 1 peilbuis;
- het doorpompen van de geplaatste peilbuis;
- het nemen van een grondwatermonster uit de peilbuis, een week na plaatsing.

Uit het materiaal van de boringen 1 t/m 8 zijn van de verschillende bodemlagen mengmonsters samengesteld, deze mengmonsters met de verschillende analyses zijn:

- MM1: B1 t/m B8 [0 - 0.5 m-mv, NEN-grond]
- MM2: B1, B2 [0.5 - 2.0 m-mv, NEN-grond]

Uit boring B1 [peilbuis] is een grondwatermonster genomen en bemonsterd, dit grondwatermonster met analyse is:

- GWM1: Pb1 [NEN-grondwater]

zie bijlage 6 voor de analyse uitslagen van dit rapport.

De bemonstering en analyse zijn uitgevoerd conform het protocol voor verkennend bodemonderzoek volgens de NEN 5740, onder certificaat van de BRL SIKB 2000 (nr. EC-SIK-20249).

Tijdens het onderzoek is gelet op afwijkingen, die duiden op de aanwezigheid van milieuvreemde en/of schadelijke stoffen.

Per boring is een profielbeschrijving gemaakt, welke zijn vermeld in de bijlage 4.

De resultaten van de bodemkundige beoordeling van de boringen zijn weergegeven in de vorm van boorprofielen met beschrijving. [bijlage 4]

De boringen zijn verspreid over de locatie genomen. De bodemopbouw bestaat globaal uit:

Diepte cm-mv	Grond Grofheid soort	Toevoegingen	Kleur	Zintuiglijke waarnemingen
0 - 50	zand matig fijn	zwak humeus	donkerbruin/grijs	geen
50 - 140	zand matig fijn	geen	lichtgeel	geen
140 - 360	zand matig fijn	geen	lichtgeel/beige	geen

De boringen tot 2.0 m-mv worden in trajecten van ten hoogste 0.5 m bemonsterd, of anders, afhankelijk van de bodemgesteldheid en/of de veldwaarnemingen.

De genomen grondmonsters met de betreffende dieptes van de diverse boringen zijn terug te vinden in de boorstaten.

De boringen worden verdeeld over de onderzoekslocatie, waarbij tijdens het onderzoek naar aanleiding van de aangetroffen bevindingen, de strategie aangepast kan worden.

Tijdens het veldonderzoek zijn bij de boringen geen zintuiglijke verontreinigingen waargenomen:

Boring	Zintuiglijke verontreiniging	Diepte (m-mv)
B1 t/m B8	geen	0 – 0.50
B1, B2	geen	0.50 – 2.00

Zintuiglijk is geen asbest in of op de bodem aangetroffen. Er heeft echter geen onderzoek conform NEN 5707 naar asbest plaatsgevonden.

Uit de veldwaarnemingen blijkt verder:

	Pb1
Grondwaterniveau (m-mv)	1.99
Zuurgraad (pH)	6.04
Elektrische geleidbaarheid (EC in $\mu\text{S}/\text{cm}$)	935
Troebelheid (FTU)	3.67

De toegepaste methoden met betrekking tot het veldwerk en het laboratoriumonderzoek van de grondmonsters zijn beschreven in bijlage 5.

De grondmengmonsters zijn volgens de NEN 5740 geanalyseerd door het AS 3000 erkende laboratorium van Eurofins Analytico uit Barneveld op de onderstaande parameters en de bijbehorende toetsingswaarden. De analyseresultaten van de monsters zijn weergegeven in bijlage 6.

5.1 Toetsingskader

De analyseresultaten zijn met behulp van de Bodem Toets- en Validatieservice (BoToVa) getoetst aan het kader uit de circulaire bodemsanering 2013, waarin een toetsingskader staat vermeld voor een aantal verontreinigende stoffen waarbij men onderscheid maakt in twee toetsingswaarden met concentratieniveau: achtergrondwaarde [S] en interventiewaarde [I]. De achtergrond- en de interventiewaarde zijn gerelateerd aan het humus- en lutumgehalte van de grondmonsters.

- [S]achtergrondwaarde: geldt als referentiewaarde en komt overeen met de gemiddelde achtergrondconcentratie waarbij er sprake is van een duurzame bodemkwaliteit.
- [I]interventiewaarde: is te beschouwen als de toetsingswaarde waarboven, afhankelijk van de situatie of er risico's zijn voor schade aan gezondheid en/of milieu, veelal een saneringsonderzoek c.q. sanering wordt uitgevoerd. [$>25 \text{ m}^3$ grond of $>100 \text{ m}^3$ grondwater]
- $1/2[S+I]=[N]$ ader: bij gehalten boven deze grens is er sprake van een matige verontreiniging en dient een nader onderzoek [N] uitgevoerd te worden naar de aard en de omvang van de aangetroffen verontreiniging.

5.2 Analyseresultaten

De grondmonsters van de boven- en ondergrond en het grondwatermonster zijn geanalyseerd op het analysepakket van de NEN-5740, de analyseresultaten zijn weergegeven in bijlage 6.

Samenstelling AS 3000 pakketten:

Parameters	AS3010-pakket grond	AS3110-pakket grondwater
Zware metalen (barium, cadmium, cobalt, koper, kwik, lood, molybdeen, nikkel en zink)	X	X
Minerale olie	X	X
PCB's (som 7)	X	X
OCB's	X	X
PAK (10-VROM)	X	
Vluchtige aromatische koolwaterstoffen	-	X
Vluchtige organo Halogeen verbindingen	-	X

De grondmengmonsters zijn getoetst aan de toetsingswaarden met gehalten in mg/kg droge stof. De toetsingwaarden zijn gecorrigeerd voor het gehalte organische stof en de zware metalen zijn tevens gecorrigeerd voor het lutumgehalte.
Alle parameters worden omgerekend naar gestandaardiseerde waarden (GSSD), zie bijlage 6.

Bovengrond

In het onderzochte grondmengmonster van de **bovengrond** (MM1) zijn geen verhoogde parameters aangetoond:

- MM1: - geen

Alle gemeten gehalten zijn lager of gelijk aan de achtergrondwaarde en/of de detectiegrenzen.

Ondergrond

In het onderzochte grondmengmonster van de **ondergrond** (MM2) zijn geen verhoogde parameters aangetoond.

- MM2: - geen

Alle gemeten gehalten zijn lager of gelijk aan de achtergrondwaarde en/of de detectiegrenzen.

Dit blijkt uit de analyseresultaten, welke getoetst zijn aan de toetsingstabel uit de circulaire bodemsanering 2013, 1 juli 2013.

Opgemerkt dient te worden, dat bij analyses van mengmonsters de gehalten in individuele deelmonsters, zowel hoger als lager kunnen zijn dan het gemeten gehalte in het mengmonster.

Grondwater

In het onderzochte grondwatermonster GWM1 afkomstig uit de peilbuis bij boring B1 zijn licht [$>$ streefwaarde] verhoogde parameters aangetoond, deze zijn:

- GWM1-Pb1:	- barium	(93 $\mu\text{g/l}$)*
	- koper	(19 $\mu\text{g/l}$)*

* = overschrijding streefwaarde

Alle overige gemeten gehalten zijn lager of gelijk aan de streefwaarde en/of de detectiegrenzen.

Bovenstaande concentraties zijn getoetst aan de toetsingstabel uit de circulaire bodemsanering 2013, 1 juli 2013.

In opdracht van dhr. Van de Put van loonbedrijf Van de Put uit Oosterwolde heeft Boluwa Eco Systems BV een verkennend bodemonderzoek verricht naar eventuele aanwezigheid van verontreiniging van grond en grondwater van een locatie aan de Oostendorperstraatweg ong. (tussen nr. 48 en 58) te Oosterwolde.

Voor de opzet van het onderzoek is uitgegaan van een onverdachte locatie conform de NEN-5740 norm.

Uitgevoerd zijn in totaal 8 boringen tot een variabele diepte van 0 tot 3.60 m-mv.

Geanalyseerd zijn:

- 1 grondmengmonsters bovengrond [0 - 0.50 m];
- 1 grondmengmonster ondergrond [0.50 - 2.00 m];
- 1 grondwatermonster uit de peilbuis bij boringen B1.

Op basis van de resultaten van het onderzoek kan geconcludeerd worden, dat er in de **bovengrond** van MM1 geen verhoogde gehalten zijn aangetoond.

In de **ondergrond** van MM2 zijn geen verhoogde gehalten aangetoond.

In het **grondwater** van Pb1 zijn licht [$>$ streefwaarde] verhoogde gehalten barium en koper aangetoond.

De aangetroffen licht verhoogde gehalten barium en koper zijn waarschijnlijk van natuurlijke oorsprong. Zware metalen kunnen van nature in de ondergrond aanwezig zijn. In de loop der jaren zijn deze metalen uitgespoeld naar het grondwater.

Toetsing van de onderzoekshypothese

Op basis van de onderzoeksresultaten wordt de hypothese, dat er wordt uitgegaan van een onverdachte locatie aangenomen voor de grond en verworpen voor het grondwater.

Met betrekking tot de gevolgde onderzoeksstrategie wordt gesteld dat op basis van de beschikbare gegevens, de strategie voldoende van opzet is geweest om de toetsing te verrichten.

De resultaten van het verkennend bodemonderzoek geven geen milieuhygiënische belemmeringen voor de bestemmingsplanwijziging en het verkrijgen van een bouwvergunning op het perceel.

6.1 Aanbeveling.

Volgens het toetsingskader uit de circulaire bodemsanering 2013, gedateerd van 1 juli 2013, behoeft op de betreffende locatie geen nader onderzoek plaats te vinden, aangezien geen van de onderzochte parameters zich boven het gemiddelde van $1/2\{S+I\}$ bevindt.

Hergebruik van eventueel bij graafwerkzaamheden vrijkomende grond op het eigen terrein is zondermeer toegestaan.

Eventueel vrijkomende grond mag echter tegenwoordig niet zondermeer worden afgevoerd of elders worden toegepast. De regels van het Besluit Bodem Kwaliteit zijn hierop mogelijk van toepassing. Voor meer informatie hierover kunt u zich wenden tot de afdeling milieu van de gemeente Oldebroek.



ing. G. van Dijk

Het in dit rapport beschreven onderzoek is op zorgvuldige wijze verricht. Een bodemonderzoek is echter gebaseerd op door bevoegd gezag en opdrachtgever verstrekte informatie en/of aanwijzingen, zintuiglijke waarnemingen en een beperkt aantal controlemonsters van de bodem.

Hierdoor blijft het mogelijk dat lokale afwijkingen in de bodem kunnen voorkomen, die tijdens dit onderzoek niet naar voren zijn gekomen. Boluwa Eco Systems BV acht zich niet aansprakelijk voor de schade die hieruit voort kan vloeien.

Hierbij wordt er tevens op gewezen, dat een op enig moment uitgevoerd bodemonderzoek een momentopname is, waarbij diverse invloeden van belang zijn, zoals: ophogingen met grond van elders, storende lagen in de bodem, gebruik van het perceel, lozingen e.d. of van naburige terreinen via het grondwater.

Naarmate de termijn tussen de uitvoering van het bodemonderzoek en het interpreteren van de resultaten van dit rapport groter wordt, dient meer voorzichtigheid te worden betracht bij het beoordelen en het gebruik van de onderzoeksresultaten.

BIJLAGEN



 = Onderzoekslocatie

Bijlage 1: Locatie	
Gemeente Oldebroek	
Oostendorperstraatweg ong. te Oosterwolde	
Sectie: AH, nr. 87.	Pr.nr.: 14121
 Bolwax Eco Systems BV Milieu Advies en onderzoeksbureau	Schaal: 1:25000
	Get.: G. v. Dijk

12345
25

Deze kaart is noordgericht

Perceelnummer

Huisnummer

Vastgestelde kadastrale grens

Voorlopige kadastrale grens

Administratieve kadastrale grens

Bebouwing

Overige topografie

Voor een eensluidend uittreksel, Apeldoorn, 4 september 2014
De bewaarder van het kadaster en de openbare registers


Schaal 1:2000

Kadastrale gemeente
Sectie
Perceel

OLDEBROEK
AH
87




Aan dit uittreksel kunnen geen betrouwbare maten worden ontleend.
De Dienst voor het kadaster en de openbare registers behoudt zich de intellectuele eigendomsrechten voor, waaronder het auteursrecht en het databankenrecht.

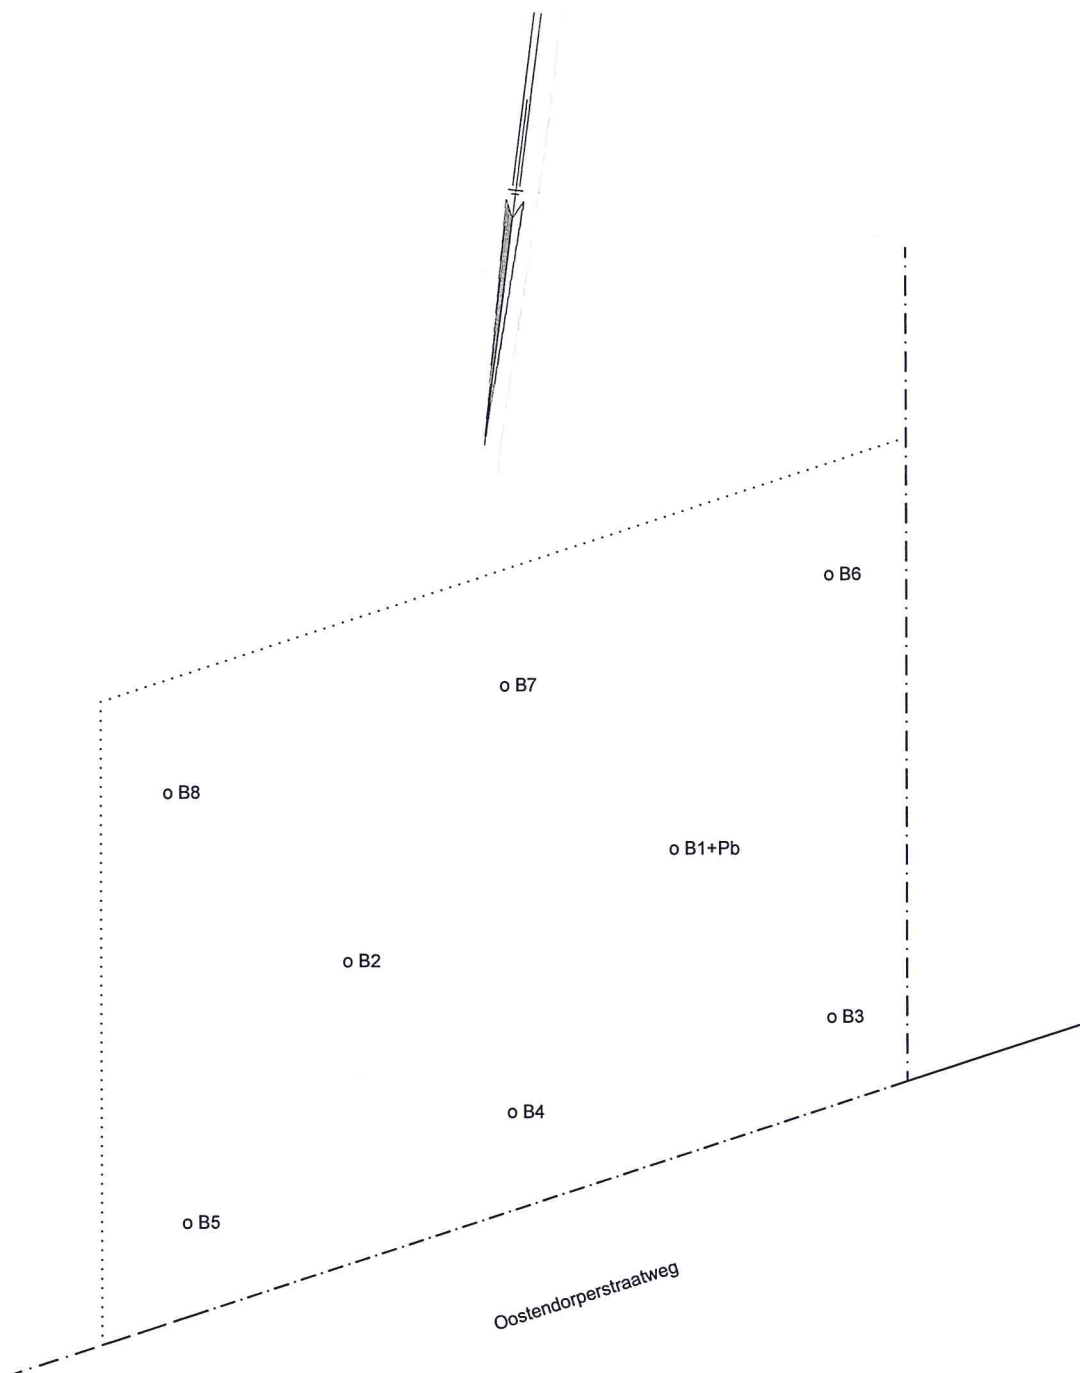

o B1 = boring + nummer
o B1+Pb = boring + peilbuis + nummer

Bijlage 2: Situatie	
Gemeente Oldebroek	
Oostendorperstraatweg ong. te Oosterwolde	
Sectie: AH. nr.: 87 (ged)	Pr.nr.: 14121
 Soluwa Eco Systems BV Milieu Advies en onderzoeksbureau	Schaal: 1: 400
	Get.: G. v. Dijk

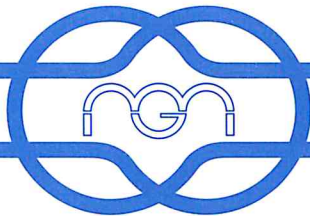

Boluwa Eco Systems BV

Monsternemingsformulier grond

Projectgegevens

Opdrachtnummer	14121		
Contactpersoon locatie	Dhr. Van de Put		
Opdrachtgever	Naam	Loon en Grondverzetbedrijf v.d. Put	
	Contactpersoon	Dhr. Van de Put	
	Adres, plaats	Oostendorperstraatweg 64, 8097 PM OOSTERWOLDE	
	Telefoon	0525 621302	
Uitvoerde organisatie	Boluwa Eco Systems BV		
Monsternemer(s)	F.H. de Vries		
Datum monsternamen	05-09-2014		

Locatiegegevens

Adres	Oostendorperstraatweg on. (tussen nr. 48 en 58) te Oosterwolde
Oppervlakte	Ca. 1500 m ²
Oppervlakte bepaald door	opmeten
Grondsoort	zand / kleiig zand / zandige klei / klei / veen / anders, nl.
Bebouwing anders dan op tek.	-
Bijzonderheden locatie	Geen
Bijmengingen aangetroffen	Nee / ja, nl.
Veiligheids klasse	Basispakket

Monsterneming

Wijze van monsterneming	Conform monsternemingsplan? Ja Nee, afwijkingen
Motivatie afwijkingen	—
Aantal verrichte boringen	8
Grondwaterstand (m-mv)	1.99 m-mv
Diepte onderkant peilbuis (t.o.v. mv.)	3.60 m-mv
Filterlengte peilbuis	1.0 m
Traject filtergrind	2.10 - 3.60 m-mv
Traject bentoniet	1.60 - 2.10 m-mv
Werkwater gebruikt	ja, liter / nee
Ec grondwater	935
Verloren casing gebruikt	ja / nee
Monsternamen materiaal	Guts ø 3 cm / edelman ø 7 cm / edelman ø 10 cm / anders, nl.
Monsterverpakking	potten
Monstertransport	gekoeld
Monstercodering	mm1/mm2
Soort onderzoek	NEN-5740 ONV
Soort analyses	NEN-5740 pakket grond / grondwater
Aangeleverd aan	Eurofins Analytico
Levertijd	5 werkdagen


checklist

monsternemingsplan	✓
monsternemingsformulier	✓
locatie aangegeven op plattegrond	✓
boorstaten volledig	✓
monsters volledig	✓
begeleidingsformulier lab ingevuld	✓
Bemonstering volgens BRL SIKB 2000	✓

Kwalitering monsternemingsformulier t.a.v. monsternemingsplan

Monsternemer verklaart hierbij dat de werkzaamheden onafhankelijk van de opdrachtgever zijn uitgevoerd conform de eisen van de BRL SIKB 2000 en de daarbij behorende protocollen.

	Naam	Handtekening	Datum
Monsternemer(s)	F.H. de Vries		05-09-2014
Kwaliteitscontrole	G. van Dijk		05-09-2014

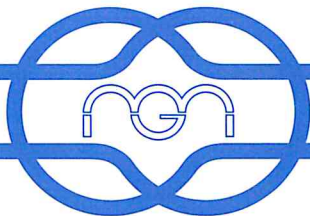

Monsternemingsformulier (grondwater)

Projectgegevens

Opdrachtnummer	14121		
Contactpersoon locatie	Dhr. Van de Put		
Opdrachtgever	Naam	Loon en Grondverzetbedrijf v.d. Put	
	Contactpersoon	Dhr. Van de Put	
	Adres, plaats	Oostendorperstraatweg 64, 8097 PM OOSTERWOLDE	
	Telefoon	0525 621302	
Uitvoerde organisatie	Boluwa Eco Systems BV		
Monsternemer(s)	F.H. de Vries		
Datum monstername	12-09-2014		
Tijdstip monstername	10.30 - 11.15		

Locatiegegevens

Adres	Oostendorperstraatweg ong. (tussen nr. 48 en 58) te Oosterwolde
Bijzonderheden locatie	-
Veiligheids klasse	Basispakket

Toegepaste monsternemingstoestellen

Slangenpomp	ja / nee
Monstername slang	ja / nee
Siliconen slang	ja / nee

Monsterneming

Wijze van monsterneming	Conform monsternemingsplan? Ja Nee, afwijkingen		
Motivatie afwijkingen	—		
Monsterverpakking	flessen		
Peilbuis nr.	Pb ...I.	Pb	Pb....
Diepte onderkant peilbuis (t.o.v. maaiveld)	3.60m-mv		
Diepte bovenkant peilbuis (t.o.v. maaiveld)	0.40m		
Grondwater stand voor monstername	1.99m-mv		
Grondwaterstand tijdens monstername	2.05m-mv		
Afgepompte hoeveelheid grondwater	4 l		
Voorpomptijd	8 min		
Doorstroming	+++ / ++ / + / +/- / -	+++ / ++ / + / +/- / -	+++ / ++ / + / +/- / -
Filterdeel onder water	ja / nee	ja / nee	ja / nee
Zijn monsters belucht geweest?	ja / nee	ja / nee	ja / nee
pH	6.04		
EGV (µS)	935		
Troebelheid (FTU)	3.67		
Grondwater filtratie uitgevoerd?	ja / nee	ja / nee	ja / nee
Wijze van conservering	standaard		
Monstertransport	gekoeld		
Monstercodering	Gwin - Pb1		
Zintuiglijke waarnemingen	-		
Soort analyses	standaard		
Aangeleverd aan	Eurofins Analytico		
Levertijd	5 werkdagen		




Boluwa Eco Systems BV

checklist

monsternemingsplan	✓
monsternemingsformulier	✓
locatie aangegeven op plattegrond	✓
monsters volledig	✓
begeleidingsformulier lab ingevuld	✓
bemonstering volgens VKB 2002	✓

Kwalitering monsternemingsformulier t.a.v. monsternemingsplan

Monsternemer verklaart hierbij dat de werkzaamheden onafhankelijk van de opdrachtgever zijn uitgevoerd conform de eisen van de BRL SIKB 2000 en de daarbij behorende protocollen.

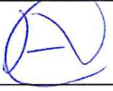	Naam	Handtekening	Datum
Erkend veldwerker	F.H. de Vries		12-09-2014
Overige veldwerkers			
Kwaliteitscontrole	G. van Dijk		12-09-2014

Boorbeschrijvingen

BIJLAGE 4
Blad 1

Verklaring van gebruikte afkortingen en symbolen.

Indeling grondsoorten:

zw gnd = zwarte grond
op gnd = opgebrachte grond
znd = zand [grof-matig-fijn]
kl = klei
le = lemig
grd = grind [grof-middel-fijn]
vee = veen
pui = puin

Indeling kleuren:

zw = zwart
br = bruin
gl = geel
gr = grijs
rd = rood
w = wit
gn = groen
be = beige
or = oranje

Indeling geur:

geen = geen afwijkende geur
licht = licht afwijkende geur
afw = afwijkende geur
st afw = sterk afwijkende geur

Indeling verhardingen:

kl = klinkers
tg = tegels
pv = puinverharding
asf = asfalt
bet = beton

Boorprofielen en zintuiglijke waarnemingenBIJLAGE 4
Blad 2Locatie : Oostendorperstraatweg ong. te Oosterwolde
Projectnummer : 14121

Boring nr.	Diepte in m-mv	omschrijving	toevoegingen	kleur	zintuiglijke waarnemingen
1	0 – 0.50	matig fijn zand	zwak humeus	bruin/grijs	geen
	0.50 – 1.40	matig fijn zand	geen	lichtgeel	geen
	1.40 – 3.60	matig fijn zand	geen	lichtgeel/beige	geen
Grondwater in boorgat: 1.99 m[-mv] Peilfilter: 2.60 - 3.60 m[-mv] GWM1 Pb1 Grondmonster: 0 - 0.50 m[-mv] MM1 Grondmonster: 0.50 - 1.00 m[-mv] MM2 Grondmonster: 1.00 - 1.50 m[-mv] MM2 Grondmonster: 1.50 - 2.00 m[-mv] MM2					
2	0 – 0.40	matig fijn zand	zwak humeus	bruin/grijs	geen
	0.40 – 1.50	matig fijn zand	geen	lichtgeel	geen
	1.50 – 2.00	matig fijn zand	geen	lichtgeel/beige	geen
Grondmonster: 0 - 0.40 m[-mv] MM1 Grondmonster: 0.50 - 1.00 m[-mv] MM2 Grondmonster: 1.00 - 1.50 m[-mv] MM2 Grondmonster: 1.50 - 2.00 m[-mv] MM2					
3	0 – 0.40	matig fijn zand	zwak humeus	donkerbruin/grijs	geen
	0.40 – 0.50	matig fijn zand	geen	beige/grijs	geen
Grondmonster: 0 - 0.40 m[-mv] MM1					
4	0 – 0.40	matig fijn zand	zwak humeus	donkerbruin/grijs	geen
	0.40 – 0.50	matig fijn zand	geen	lichtgeel	geen
Grondmonster: 0 - 0.40 m[-mv] MM1					
5	0 – 0.50	matig fijn zand	zwak humeus	donkerbruin/grijs	geen
Grondmonster: 0 - 0.50 m[-mv] MM1					
6	0 – 0.30	matig fijn zand	zwak humeus	donkerbruin/grijs	geen
	0.30 – 0.50	matig fijn zand	geen	lichtgeel	geen
Grondmonster: 0 - 0.30 m[-mv] MM1					

Boorprofielen en zintuiglijke waarnemingen

BIJLAGE 4
Blad 3

Locatie : Oostendorperstraatweg ong. te Oosterwolde
Projectnummer : 14121

Boring nr.	Diepte in m-mv	omschrijving	toevoegingen	kleur	zintuiglijke waarnemingen
7	0 – 0.30	matig fijn zand	zwak humeus	donkerbruin/grijs	geen
	0.30 – 0.50	matig fijn zand	geen	lichtgeel	geen
	Grondmonster: 0 - 0.30 m[-mv] MM1				
8	0 – 0.25	matig fijn zand	zwak humeus	donkerbruin/grijs	geen
	0.25 – 0.50	matig fijn zand	geen	lichtgeel	geen
	Grondmonster: 0 - 0.25 m[-mv] MM1				

Toegepaste methode bij veldwerk en laboratoriumonderzoek

1 Boringen tot aan de grondwaterspiegel

Voor het uitvoeren van de handboringen is gebruik gemaakt van de Edelmanboor. In vrijwel alle bodemtypen kan men met de Edelmanboren van diverse diameters grondmonsters nemen. Afhankelijk van de grondslag kunnen ook andere boren worden ingezet, zoals de grindboor, de riversideboor en de gutsboor.

2 Boringen onder de grondwaterspiegel

Bij het boren onder de grondwaterspiegel is een zuigerboor gebruikt waarmee de grond omhoog is gehaald.

3 Het plaatsen van een waarnemingfilter

Voor het nemen van een grondwatermonster is een zware metalen vrij PVC waarnemingfilter in het boorgat geplaatst met een diameter van 32 mm. Het waarnemingsfilter bestaat uit een geperforeerd deel [het filter] van 1m en een blind bovenstuk tot aan het maaiveld. Om het geperforeerde deel wordt een nylon filterkous aangebracht.

De bovenkant van het filter ter bemonstering van het freatisch grondwater, wordt 0.5 - 1.0 meter beneden grondwaterniveau geplaatst. Het filter is direct na plaatsing schoongepompt waarbij een hoeveelheid van driemaal de boorgatinhoud wordt weggepompt.

4 Het nemen van grondmonsters

Van de bij de boringen vrijkomende grond zijn (per halve meter) grondmonsters in glazen monsterpotten gedaan. Van deze monsters zijn op het laboratorium mengmonsters samengesteld.

De monsterpotten worden opgeslagen in een koele ruimte en 5 weken bewaard voor eventuele aanvullende analyse.

5 Het nemen van grondwatermonsters

Voordat het watermonster is genomen, is het waarnemingsfilter doorgepompt. Bij het doorpompen is gebruik gemaakt van een slangenpomp met een polyetheen slang. De glazen monsterflessen worden voorbehandeld en direct na bemonstering gekoeld [4 °C] en vervoerd naar het laboratorium.

Normen veldwerk en analyse

De uitvoering van het veldwerk is afgeleid van de hieronder genoemde normen.

NPR 5741: Bodem – Boorsystemen en bemonsteringstoestellen voor grond, sediment en grondwater, november 2003;

NEN 5742: Bodem – Monsterneming van grond en sediment ten behoeve van de bepaling van metalen, anorganische verbindingen, matig vluchtige organische verbindingen en fysisch-chemische bodemkenmerken, september 2001;

NEN 5744: Bodem – Monsterneming van grondwater, maart 2011;

NEN 5766: Bodem – Plaatsing van peilbuizen en bepaling van stijghoogten van grondwater in de verzadigde zone, augustus 2003;

NEN 5743: Bodem – Monsterneming van grond en sediment ten behoeve van de bepaling van vluchtige verbindingen, augustus 1995;

Analyse van grond- en grondwatermonsters worden op verschillende elementen en verbindingen bemonsterd volgens de Voorlopige praktijkrichtlijnen voor bemonstering en analyse bij bodemverontreinigingsonderzoek [VPR] en NEN normen bij het AS 3000 erkende laboratorium van Eurofins Analytico te Barneveld.

Boluwa Eco Systems B.V.
T.a.v. Gerrit van Dijk
Zwarteweg 1
8181 PD HEERDE

Analyscertificaat

Datum: 15-09-2014

Hierbij ontvangt u de resultaten van het navolgende laboratoriumonderzoek.

Certificaatnummer/Versie	2014101113/1
Uw project/verslagnummer	14121
Uw projectnaam	Oostendorperstraatweg tussen nr.48 en 58
Uw ordernummer	
Monster(s) ontvangen	05-09-2014

Dit certificaat mag uitsluitend in zijn geheel worden gereproduceerd.

De grondmonsters worden tot 6 weken na datum ontvangst bewaard en watermonsters tot 2 weken na datum ontvangst. Zonder tegenbericht worden de monsters nadien afgevoerd. Indien de monsters langer bewaard dienen te blijven verzoeken wij U dit exemplaar uiterlijk 1 week voor afloop van de standaardbewaarperiode ondertekend aan ons te retourneren. Voor de kosten van het langer bewaren van monsters verwijzen wij naar de prijslijst.

Bewaren tot:

Datum:

Naam:

Handtekening:

Wij vertrouwen erop uw opdracht hiermee naar verwachting te hebben uitgevoerd, mocht U naar aanleiding van dit analysecertificaat nog vragen hebben verzoeken wij U contact op te nemen met de afdeling Verkoop en Advies.

Met vriendelijke groet,

Eurofins Analytico B.V.



Ing. A. Veldhuizen
Technical Manager

Eurofins Analytico B.V.

Gildeweg 44-46	Tel. +31 (0)34 242 63 00	BNP Paribas S.A. 227 9245 25
3771 NB Barneveld	Fax +31 (0)34 242 63 99	VAT/BTW No. NL 8043.14.883.B01
P.O. Box 459	E-mail info-env@eurofins.nl	KvK No. 09088623
3770 AL Barneveld NL	Site www.eurofins.nl	IBAN: NL71BNP0227924525
		BIC: BNPANL2A

Eurofins Analytico B.V. is ISO 14001: 2004 gecertificeerd door TÜV en erkend door het Vlaamse Gewest (OVAM en Dep. LNE), het Brusselse Gewest (BIM), het Waalse Gewest (DGRNE-OWD) en door de overheden van Frankrijk en Luxemburg (MEV).

Analysecertificaat

Uw project/verslagnummer	14121	Certificaatnummer/Versie	2014101113/1
Uw projectnaam	Oostendorperstraatweg tussen nr.48 en	Startdatum	08-09-2014
Uw ordernummer		Rapportagedatum	15-09-2014/08:37
Monsternemer	Erik De Vries	Bijlage	A, B, C
Monstermatrix	Grond; Grond (AS3000)	Pagina	1/2

Analyse	Eenheid	1	2
Voorbehandeling			
Cryogeen malen AS3000		Uitgevoerd	Uitgevoerd
Bodemkundige analyses			
S Droge stof	% (m/m)	91.1	90.3
S Organische stof	% (m/m) ds	5.4	<0.7
Q Gloeirest	% (m/m) ds	94.5	99.7
S Korrelgrootte < 2 µm (Lutum)	% (m/m) ds	2.7	<2.0
Metalen			
S Barium (Ba)	mg/kg ds	20	<20
S Cadmium (Cd)	mg/kg ds	<0.20	<0.20
S Kobalt (Co)	mg/kg ds	3.8	<3.0
S Koper (Cu)	mg/kg ds	10	<5.0
S Kwik (Hg)	mg/kg ds	0.067	<0.050
S Molybdeen (Mo)	mg/kg ds	<1.5	<1.5
S Nikkel (Ni)	mg/kg ds	<4.0	<4.0
S Lood (Pb)	mg/kg ds	17	<10
S Zink (Zn)	mg/kg ds	30	<20
Minerale olie			
Minerale olie (C10-C12)	mg/kg ds	<3.0	3.3
Minerale olie (C12-C16)	mg/kg ds	<5.0	<5.0
Minerale olie (C16-C21)	mg/kg ds	<5.0	<5.0
Minerale olie (C21-C30)	mg/kg ds	23	<11
Minerale olie (C30-C35)	mg/kg ds	14	<5.0
Minerale olie (C35-C40)	mg/kg ds	<6.0	<6.0
S Minerale olie totaal (C10-C40)	mg/kg ds	43	<35
Chromatogram olie (GC)		Zie bijl.	
Polychloorbifenylen, PCB			
S PCB 28	mg/kg ds	<0.0010	<0.0010
S PCB 52	mg/kg ds	<0.0010	<0.0010
S PCB 101	mg/kg ds	<0.0010	<0.0010

Nr.	Monsterschrijving	Datum monstername	Analytico-nr.
1	MM1: B1 t/m B8	05-Sep-2014	8249939
2	MM2: B1, B2	05-Sep-2014	8249940

Q: door RvA geaccrediteerde verrichting
A: AP04 erkende verrichting
S: AS 3000 erkende verrichting

Dit certificaat mag uitsluitend in zijn geheel worden gereproduceerd.

Eurofins Analytico B.V.

Gildeweg 44-46
3771 NB Barneveld
P.O. Box 459
3770 AL Barneveld NL
Tel. +31 (0)34 242 63 00
Fax +31 (0)34 242 63 99
E-mail info-env@eurofins.nl
Site www.eurofins.nl

BNP Paribas S.A. 227 9245 25
VAT/BTW No. NL 8043.14.883.B01
KvK No. 09088623
IBAN: NL71BNPA0227924525
BIC: BNPANL2A

Eurofins Analytico B.V. is ISO 14001: 2004 gecertificeerd door TÜV en erkend door het Vlaamse Gewest (OVAM en Dep. LNE), het Brusselse Gewest (BIM), het Waalse Gewest (DGRNE-OWD) en door de overheden van Frankrijk en Luxemburg (MEV).


TESTEN
RvA L010

Analysecertificaat

Uw project/verslagnummer	14121	Certificaatnummer/Versie	2014101113/1
Uw projectnaam	Oostendorperstraatweg tussen nr.48 en	Startdatum	08-09-2014
Uw ordernummer		Rapportagedatum	15-09-2014/08:37
Monsternemer	Erik De Vries	Bijlage	A, B, C
Monstermatrix	Grond; Grond (AS3000)	Pagina	2/2

Analyse	Eenheid	1	2
S PCB 118	mg/kg ds	<0.0010	<0.0010
S PCB 138	mg/kg ds	<0.0010	<0.0010
S PCB 153	mg/kg ds	<0.0010	<0.0010
S PCB 180	mg/kg ds	<0.0010	<0.0010
S PCB (som 7) (factor 0,7)	mg/kg ds	0.0049 ¹⁾	0.0049 ¹⁾
Polycyclische Aromatische Koolwaterstoffen, PAK			
S Naftaleen	mg/kg ds	<0.050	<0.050
S Fenanthreen	mg/kg ds	<0.050	<0.050
S Anthraceen	mg/kg ds	<0.050	<0.050
S Fluorantheen	mg/kg ds	0.063	<0.050
S Benzo(a)anthraceen	mg/kg ds	<0.050	<0.050
S Chryseen	mg/kg ds	0.072	<0.050
S Benzo(k)fluorantheen	mg/kg ds	<0.050	<0.050
S Benzo(a)pyreen	mg/kg ds	<0.050	<0.050
S Benzo(ghi)peryleen	mg/kg ds	<0.050	<0.050
S Indeno(123-cd)pyreen	mg/kg ds	<0.050	<0.050
S PAK VROM (10) (factor 0,7)	mg/kg ds	0.41	0.35 ¹⁾

Nr.	Monsterschrijving	Datum monstername	Analytico-nr.
1	MM1: B1 t/m B8	05-Sep-2014	8249939
2	MM2: B1, B2	05-Sep-2014	8249940



Q: door RVA geaccrediteerde verrichting
A: AP04 erkende verrichting
S: AS 3000 erkende verrichting

Dit certificaat mag uitsluitend in zijn geheel worden gereproduceerd.

Akkoord
Pr.coörd.



TESTEN
RvA L010

Eurofins Analytico B.V.

Gildeweg 44-46
3771 NB Barneveld
P.O. Box 459
3770 AL Barneveld NL
Tel. +31 (0)34 242 63 00
Fax +31 (0)34 242 63 99
E-mail info-env@eurofins.nl
Site www.eurofins.nl

BNP Paribas S.A. 227 9245 25
VAT/BTW No. NL 8043.14.883.B01
KVK No. 09088623
IBAN: NL71BNPA0227924525
BIC: BNPANL2A

Eurofins Analytico B.V. is ISO 14001: 2004 gecertificeerd door TÜV en erkend door het Vlaamse Gewest (OVAM en Dep. LNE), het Brusselse Gewest (BIM), het Waalse Gewest (DGRNE-OWD) en door de overheden van Frankrijk en Luxemburg (MEV).

GW

Bijlage (A) met deelmonsterinformatie behorende bij analysecertificaat 2014101113/1

Pagina 1/1

Eurofins AnalBoornr	Omschrijving	Van	Tot	Barcode	Monsteromschrijving
8249939	B1	0	50		MM1: B1 t/m B8
8249939	B2	0	40		
8249939	B3	0	40		
8249939	B4	0	40		
8249939	B5	0	50		
8249939	B6	0	30		
8249939	B7	0	30		
8249939	B8	0	25		
8249939				0532025546	
8249939				0532025545	
8249939				0532025636	
8249939				0532025542	
8249939				0532025556	
8249939				0532025544	
8249939				0532025555	
8249939				0532025553	
8249940	B1.1, B1.2, B1.3	50	200		MM2: B1, B2
8249940	B2.1, B2.2, B2.3	50	200		
8249940				0532025547	
8249940				0532025543	
8249940				0532025641	
8249940				0532025637	
8249940				0532025548	
8249940				0532025643	

Eurofins Analytico B.V.

Gildeweg 44-46
3771 NB Barneveld
P.O. Box 459
3770 AL Barneveld NL

Tel. +31 (0)34 242 63 00
Fax +31 (0)34 242 63 99
E-mail info-env@eurofins.nl
Site www.eurofins.nl

BNP Paribas S.A. 227 9245 25
VAT/BTW No. NL 8043.14.883.B01
KvK No. 09088623
IBAN: NL71BNPA0227924525
BIC: BNPNL2A

Eurofins Analytico B.V. is ISO 14001: 2004 gecertificeerd door TÜV en erkend door het Vlaamse Gewest (OVAM en Dep. LNE), het Brusselse Gewest (BIM), het Waalse Gewest (DGRNE-OWD) en door de overheden van Frankrijk en Luxemburg (MEV).

Bijlage (B) met opmerkingen behorende bij analysecertificaat 2014101113/1

Pagina 1/1

Opmerking 1)

De toetswaarde van de som is gelijk aan de sommatie van $0,7 \times RG$

Eurofins Analytico B.V.

Gildeweg 44-46
3771 NB Barneveld
P.O. Box 459
3770 AL Barneveld NL

Tel. +31 (0)34 242 63 00
Fax +31 (0)34 242 63 99
E-mail info-env@eurofins.nl
Site www.eurofins.nl

BNP Paribas S.A. 227 9245 25
VAT/BTW No. NL 8043.14.883.B01
KvK No. 09088623
IBAN: NL71BNPA0227924525
BIC: BNPA NL2A

Eurofins Analytico B.V. is ISO 14001: 2004 gecertificeerd door TÜV en erkend door het Vlaamse Gewest (OVAM en Dep. LNE), het Brusselse Gewest (BIM), het Waalse Gewest (DGRNE-OWD) en door de overheden van Frankrijk en Luxemburg (MEV).

Bijlage (C) met methodeverwijzingen behorende bij analysecertificaat 2014101113/1

Pagina 1/1

Analyse	Methode	Techniek	Methode referentie
Cryogeen malen AS3000	W0106	Voorbehandeling	Cf. AS3000
Droge Stof	W0104	Gravimetrie	Cf. pb 3010-2 en gw. NEN-ISO 11465
Organische stof (gloeirest)	W0109	Gravimetrie	Cf. pb 3010-3 en cf. NEN 5754
Lutum (fractie < 2 µm)	W0171	Sedimentatie	Cf. pb 3010-4 en cf. NEN 5753
Barium (Ba)	W0423	ICP-MS	Cf. pb 3010-5 en cf. NEN-EN-ISO 17294-2
Cadmium (Cd)	W0423	ICP-MS	Cf. pb 3010-5 en cf. NEN-EN-ISO 17294-2
Kobalt (Co)	W0423	ICP-MS	Cf. pb 3010-5 en cf. NEN-EN-ISO 17294-2
Koper (Cu)	W0423	ICP-MS	Cf. pb 3010-5 en cf. NEN-EN-ISO 17294-2
Kwik (Hg)	W0423	ICP-MS	Cf. pb 3010-5 en cf. NEN-EN-ISO 17294-2
Molybdeen (Mo)	W0423	ICP-MS	Cf. pb 3010-5 en cf. NEN-EN-ISO 17294-2
Nikkel (Ni)	W0423	ICP-MS	Cf. pb 3010-5 en cf. NEN-EN-ISO 17294-2
Lood (Pb)	W0423	ICP-MS	Cf. pb 3010-5 en cf. NEN-EN-ISO 17294-2
Zink (Zn)	W0423	ICP-MS	Cf. pb 3010-5 en cf. NEN-EN-ISO 17294-2
Minerale Olie (GC) (C10 - C40)	W0202	GC-FID	Cf. pb 3010-7 en cf. NEN 6978
Chromatogram M0 (GC)	W0202	GC-FID	Eigen methode
PCB (7)	W0271	GC-MS	Cf. pb 3010-8 en gw. NEN 6980
PAK (10 VR0M)	W0271	GC-MS	Cf. pb. 3010-6 en gw. NEN-ISO 18287
PAK som AS3000/AP04	W0271	GC-MS	Cf. pb. 3010-6 en gw. NEN-ISO 18287

Eurofins Analytico B.V.



Gildeweg 44-46
3771 NB Barneveld
P.O. Box 459
3770 AL Barneveld NL
Tel. +31 (0)34 242 63 00
Fax +31 (0)34 242 63 99
E-mail info-env@eurofins.nl
Site www.eurofins.nl

BNP Paribas S.A. 227 9245 25
VAT/BTW No. NL 8043.14.883.B01
KvK No. 09088623
IBAN: NL71BNPA0227924525
BIC: BNPNL2A

Eurofins Analytico B.V. is ISO 14001: 2004 gecertificeerd door TÜV en erkend door het Vlaamse Gewest (OVAM en Dep. LNE), het Brusselse Gewest (BIM), het Waalse Gewest (DGRNE-OWD) en door de overheden van Frankrijk en Luxemburg (MEV).

Chromatogram TPH/ Mineral Oil

Sample ID.: 8249939
 Certificate no.: 2014101113
 Sample description.: MM1: B1 t/m B8 ✓

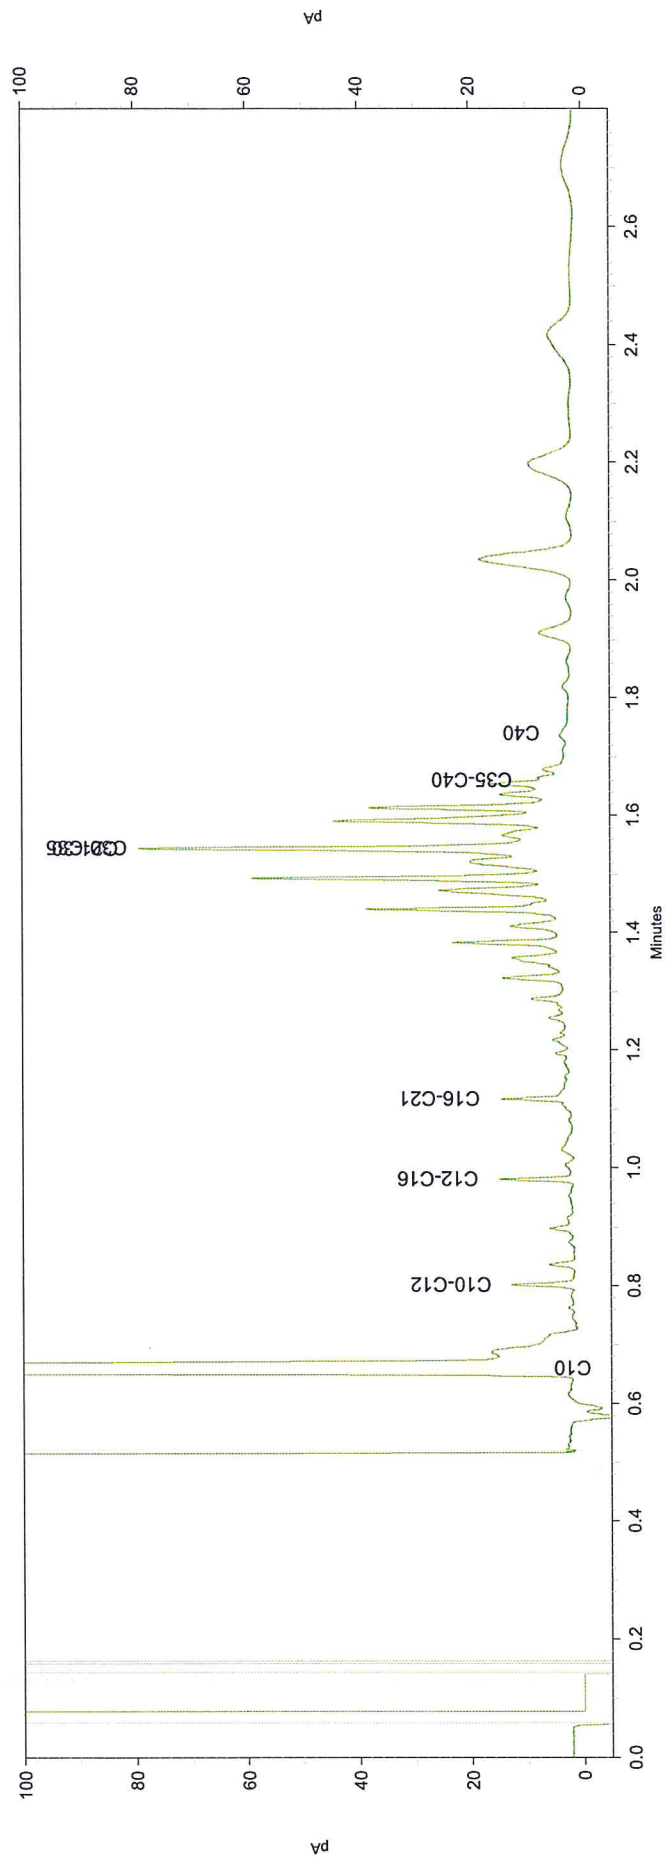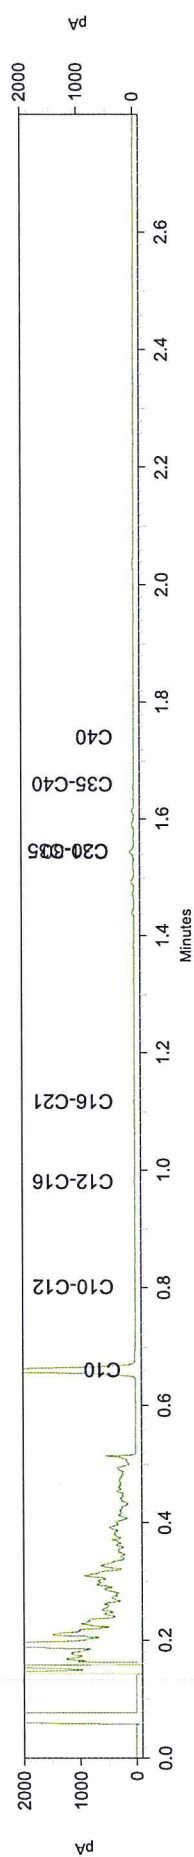

Projectnummer 14121
 Projectnaam Oostendorperstraatweg tussen nr.48 en 58
 Ordernummer
 Datum monstername 05-09-2014
 Monsternemer Erik De Vries
 Certificaatnummer 2014101113
 Startdatum 08-09-2014
 Rapportagedatum 15-09-2014

Analyse	Eenheid	1	GSSD	Oordeel	RG	AW	T	I
Bodemtype correctie								
Organische stof		5,4						
Korrelgrootte < 2 µm (Lutum)		2,7						
Voorbehandeling								
Cryogeen malen AS3000				Uitgevoerd				
Bodemkundige analyses								
Droge stof	% (m/m)	91,1						
Organische stof	% (m/m) ds	5,4	5.400					
Gloeirest	% (m/m) ds	94,5						
Korrelgrootte < 2 µm (Lutum)	% (m/m) ds	2,7	2.700					
Metalen								
Barium (Ba)	mg/kg ds	20	71.26		20	190	555	920
Cadmium (Cd)	mg/kg ds	<0,20	0.2065	-	0,2	0,6	6,8	13
Kobalt (Co)	mg/kg ds	3,8	12.41	-	3	15	103	190
Koper (Cu)	mg/kg ds	10	18.13	-	5	40	115	190
Kwik (Hg)	mg/kg ds	0,067	0.0926	-	0,05	0,15	18,1	36
Molybdeen (Mo)	mg/kg ds	<1,5	1.050	-	1,5	1,5	95,8	190
Nikkel (Ni)	mg/kg ds	<4,0	7.717	-	4	35	67,5	100
Lood (Pb)	mg/kg ds	17	24.87	-	10	50	290	530
Zink (Zn)	mg/kg ds	30	63.44	-	20	140	430	720
Minerale olie								
Minerale olie (C10-C12)	mg/kg ds	<3,0						
Minerale olie (C12-C16)	mg/kg ds	<5,0						
Minerale olie (C16-C21)	mg/kg ds	<5,0						
Minerale olie (C21-C30)	mg/kg ds	23						
Minerale olie (C30-C35)	mg/kg ds	14						
Minerale olie (C35-C40)	mg/kg ds	<6,0						
Minerale olie totaal (C10-C40)	mg/kg ds	43	79.63	-	35	190	2600	5000
Chromatogram olie (GC)			Zie bijl.					
Polychloorbifenylen, PCB								
PCB 28	mg/kg ds	<0,0010	0.0012					
PCB 52	mg/kg ds	<0,0010	0.0012					
PCB 101	mg/kg ds	<0,0010	0.0012					
PCB 118	mg/kg ds	<0,0010	0.0012					
PCB 138	mg/kg ds	<0,0010	0.0012					
PCB 153	mg/kg ds	<0,0010	0.0012					
PCB 180	mg/kg ds	<0,0010	0.0012					
PCB (som 7) (factor 0,7)	mg/kg ds	0,0049	0.0090	-	0,007	0,02	0,51	1
Polycyclische Aromatische Koolwaterstoffen, PAK								
Naftaleen	mg/kg ds	<0,050	0.0350					
Fenanthreen	mg/kg ds	<0,050	0.0350					
Anthraceen	mg/kg ds	<0,050	0.0350					
Fluorantheen	mg/kg ds	0,063	0.0630					

Benzo(a)anthraceen	mg/kg ds	<0,050	0.0350						
Chryseen	mg/kg ds	0,072	0.0720						
Benzo(k)fluorantheen	mg/kg ds	<0,050	0.0350						
Benzo(a)pyreen	mg/kg ds	<0,050	0.0350						
Benzo(ghi)peryleen	mg/kg ds	<0,050	0.0350						
Indeno(123-cd)pyreen	mg/kg ds	<0,050	0.0350						
PAK VROM (10) (factor 0,7)	mg/kg ds	0,41	0.4150	-	0,35	1,5	20,8	40	

Legenda

Nr.	Monster	Analytico-nr
1	MM1: B1 t/m B8	8249939

Verklaring van de gebruikte tekens:

niet getoetst

kleiner dan of gelijk aan achtergrondwaarde -

groter dan achtergrondwaarde *

groter dan tussenwaarde **

groter dan interventiewaarde ***

GSSD = Gehalte gestandaardiseerd naar standaardbodem

Deze toetsing is uitgevoerd met behulp van BoToVa.

Zie voor info: <http://www.rwsleefomgeving.nl/onderwerpen/bodem-ondergrond/bbk/instrumenten/botova/>

Eurofins Analytico B.V. is niet verantwoordelijk voor de uitkomst van deze toetsing.

Mocht u een probleem in deze toetsing signaleren, dan verzoeken

wij u vriendelijk dit door te geven aan pais.helpdesk@eurofins.com

Toetsing: BoToVa Wbb 2014 bodem

Projectnummer 14121
 Projectnaam Oostendorperstraatweg tussen nr.48 en 58
 Ordernummer
 Datum monstername 05-09-2014
 Monsternemer Erik De Vries
 Certificaatnummer 2014101113
 Startdatum 08-09-2014
 Rapportagedatum 15-09-2014

Analyse	Eenheid	2	GSSD	Oordeel	RG	AW	T	I
---------	---------	---	------	---------	----	----	---	---

Bodemtype correctie

Organische stof 0,7
 Korrelgrootte < 2 µm (Lutum) 2

Voorbehandeling

Cryogeen malen AS3000 Uitgevoerd

Bodemkundige analyses

Droge stof	% (m/m)	90,3	
Organische stof	% (m/m) ds	<0,7	0.4900
Gloeirest	% (m/m) ds	99,7	
Korrelgrootte < 2 µm (Lutum)	% (m/m) ds	<2,0	1.400

Metalen

Barium (Ba)	mg/kg ds	<20	54.25		20	190	555	920
Cadmium (Cd)	mg/kg ds	<0,20	0.2410	-	0,2	0,6	6,8	13
Kobalt (Co)	mg/kg ds	<3,0	7.383	-	3	15	103	190
Koper (Cu)	mg/kg ds	<5,0	7.241	-	5	40	115	190
Kwik (Hg)	mg/kg ds	<0,050	0.0502	-	0,05	0,15	18,1	36
Molybdeen (Mo)	mg/kg ds	<1,5	1.050	-	1,5	1,5	95,8	190
Nikkel (Ni)	mg/kg ds	<4,0	8.167	-	4	35	67,5	100
Lood (Pb)	mg/kg ds	<10	11.02	-	10	50	290	530
Zink (Zn)	mg/kg ds	<20	33.22	-	20	140	430	720

Minerale olie

Minerale olie (C10-C12)	mg/kg ds	3,3	
Minerale olie (C12-C16)	mg/kg ds	<5,0	
Minerale olie (C16-C21)	mg/kg ds	<5,0	
Minerale olie (C21-C30)	mg/kg ds	<11	
Minerale olie (C30-C35)	mg/kg ds	<5,0	
Minerale olie (C35-C40)	mg/kg ds	<6,0	
Minerale olie totaal (C10-C40)	mg/kg ds	<35	122.5 - 35 190 2600 5000

Polychloorbifenylen, PCB

PCB 28	mg/kg ds	<0,0010	0.0035	
PCB 52	mg/kg ds	<0,0010	0.0035	
PCB 101	mg/kg ds	<0,0010	0.0035	
PCB 118	mg/kg ds	<0,0010	0.0035	
PCB 138	mg/kg ds	<0,0010	0.0035	
PCB 153	mg/kg ds	<0,0010	0.0035	
PCB 180	mg/kg ds	<0,0010	0.0035	
PCB (som 7) (factor 0,7)	mg/kg ds	0,0049	0.0245	- 0,007 0,02 0,51 1

Polycyclische Aromatische Koolwaterstoffen, PAK

Naftaleen	mg/kg ds	<0,050	0.0350
Fenanthreen	mg/kg ds	<0,050	0.0350
Anthraceen	mg/kg ds	<0,050	0.0350
Fluorantheen	mg/kg ds	<0,050	0.0350

Benzo(a)anthraceen	mg/kg ds	<0,050	0.0350						
Chryseen	mg/kg ds	<0,050	0.0350						
Benzo(k)fluorantheen	mg/kg ds	<0,050	0.0350						
Benzo(a)pyreen	mg/kg ds	<0,050	0.0350						
Benzo(ghi)peryleen	mg/kg ds	<0,050	0.0350						
Indeno(123-cd)pyreen	mg/kg ds	<0,050	0.0350						
PAK VROM (10) (factor 0,7)	mg/kg ds	0,35	0.3500	-	0,35	1,5	20,8	40	

Legenda

Nr.	Monster	Analytico-nr
2	MM2: B1, B2	8249940

Verklaring van de gebruikte tekens:

niet getoetst

kleiner dan of gelijk aan achtergrondwaarde

-

groter dan achtergrondwaarde

*

groter dan tussenwaarde

**

groter dan interventiewaarde

GSSD = Gehalte gestandaardiseerd naar standaardbodem

Deze toetsing is uitgevoerd met behulp van BoToVa.

Zie voor info: <http://www.rwsleefomgeving.nl/onderwerpen/bodem-ondergrond/bbk/instrumenten/botova/>

Eurofins Analytico B.V. is niet verantwoordelijk voor de uitkomst van deze toetsing.

Mocht u een probleem in deze toetsing signaleren, dan verzoeken

wij u vriendelijk dit door te geven aan pais.helpdesk@eurofins.com

Boluwa Eco Systems B.V.
T.a.v. Gerrit van Dijk
Zwarteweg 1
8181 PD HEERDE

Analysecertificaat

Datum: 19-09-2014

Hierbij ontvangt u de resultaten van het navolgende laboratoriumonderzoek.

Certificaatnummer/Versie	2014104439/1
Uw project/verslagnummer	14121
Uw projectnaam	Oostendorperstraatweg tussen nr.48 en 58
Uw ordernummer	
Monster(s) ontvangen	12-09-2014

Dit certificaat mag uitsluitend in zijn geheel worden gereproduceerd.

De grondmonsters worden tot 6 weken na datum ontvangst bewaard en watermonsters tot 2 weken na datum ontvangst. Zonder tegenbericht worden de monsters nadien afgevoerd.
Indien de monsters langer bewaard dienen te blijven verzoeken wij U dit exemplaar uiterlijk 1 week voor afloop van de standaardbewaarperiode ondertekend aan ons te retourneren. Voor de kosten van het langer bewaren van monsters verwijzen wij naar de prijslijst.

Bewaren tot:

Datum:

Naam:

Handtekening:

Wij vertrouwen erop uw opdracht hiermee naar verwachting te hebben uitgevoerd, mocht U naar aanleiding van dit analysecertificaat nog vragen hebben verzoeken wij U contact op te nemen met de afdeling Verkoop en Advies.

Met vriendelijke groet,

Eurofins Analytico B.V.



Ing. A. Veldhuizen
Technical Manager

Eurofins Analytico B.V.

Gildeweg 44-46
3771 NB Barneveld
P.O. Box 459
3770 AL Barneveld NL

Tel. +31 (0)34 242 63 00
Fax +31 (0)34 242 63 99
E-mail info-env@eurofins.nl
Site www.eurofins.nl
BNP Paribas S.A. 227 9245 25
VAT/BTW No. NL 8043.14.883.B01
KvK No. 09088623
IBAN: NL71BNPA0227924525
BIC: BNPANL2A

Eurofins Analytico B.V. is ISO 14001: 2004 gecertificeerd door TÜV en erkend door het Vlaamse Gewest (OVAM en Dep. LNE), het Brusselse Gewest (BIM), het Waalse Gewest (DGRNE-OWD) en door de overheden van Frankrijk en Luxemburg (MEV).

Analysecertificaat

Uw project/verslagnummer	14121	Certificaatnummer/Versie	2014104439/1
Uw projectnaam	Oostendorperstraatweg tussen nr.48 en	Startdatum	15-09-2014
Uw ordernummer		Rapportagedatum	19-09-2014/12:28
Monsternemer	Erik De Vries	Bijlage	A, B, C
Monstermatrix	Water; Water (AS3000)	Pagina	1/2

Analyse	Eenheid	1
Metalen		
S Barium (Ba)	µg/L	93
S Cadmium (Cd)	µg/L	0.26
S Kobalt (Co)	µg/L	<2.0
S Koper (Cu)	µg/L	19
S Kwik (Hg)	µg/L	<0.050
S Molybdeen (Mo)	µg/L	<2.0
S Nikkel (Ni)	µg/L	3.6
S Lood (Pb)	µg/L	<2.0
S Zink (Zn)	µg/L	40
Vluchtige Aromatische Koolwaterstoffen		
S Benzeen	µg/L	<0.20
S Tolueen	µg/L	<0.20
S Ethylbenzeen	µg/L	<0.20
S o-Xyleen	µg/L	<0.10
S m,p-Xyleen	µg/L	<0.20
S Xylenen (som) factor 0,7	µg/L	0.21 ¹⁾
BTEX (som)	µg/L	<0.90
S Naftaleen	µg/L	<0.020
S Styreen	µg/L	<0.20
Vluchtige organische halogeenkoolwaterstoffen		
S Dichloormethaan	µg/L	<0.20
S Trichloormethaan	µg/L	<0.20
S Tetrachloormethaan	µg/L	<0.10
S Trichlooretheen	µg/L	<0.20
S Tetrachlooretheen	µg/L	<0.10
S 1,1-Dichloorethaan	µg/L	<0.20
S 1,2-Dichloorethaan	µg/L	<0.20
S 1,1,1-Trichloorethaan	µg/L	<0.10
S 1,1,2-Trichloorethaan	µg/L	<0.10
S cis 1,2-Dichlooretheen	µg/L	<0.10
Nr. Monsteromschrijving		
1 GWM1-Pb1	Datum monstername	
	12-Sep-2014	Monster nr.
		8261193

Q: door RvA geaccrediteerde verrichting

A: AP04 erkende verrichting

S: AS 3000 erkende verrichting

Dit certificaat mag uitsluitend in zijn geheel worden gereproduceerd.

Eurofins Analytico B.V.

Gildeweg 44-46
3771 NB Barneveld
P.O. Box 459
3770 AL Barneveld NL

Tel. +31 (0)34 242 63 00
Fax +31 (0)34 242 63 99
E-mail info-env@eurofins.nl
Site www.eurofins.nl

BNP Paribas S.A. 227 9245 25
VAT/BTW No. NL 8043.14.883.B01
KvK No. 09088623
IBAN: NL71BNPA0227924525
BIC: BNPA NL2A

Eurofins Analytico B.V. is ISO 14001: 2004 gecertificeerd door TÜV en erkend door het Vlaamse Gewest (OVAM en Dep. LNE), het Brusselse Gewest (BIM), het Waalse Gewest (DGRNE-OWD) en door de overheden van Frankrijk en Luxemburg (MEV).


TESTEN
RvA L010

Analysecertificaat

Uw project/verslagnummer	14121	Certificaatnummer/Versie	2014104439/1
Uw projectnaam	Oostendorperstraatweg tussen nr.48 en 5	Startdatum	15-09-2014
Uw ordernummer		Rapportagedatum	19-09-2014/12:28
Monsternemer	Erik De Vries	Bijlage	A, B, C
Monstermatrix	Water; Water (AS3000)	Pagina	2/2

Analyse	Eenheid	1
S trans 1,2-Dichlooretheen	µg/L	<0.10
CKW (som)	µg/L	<1.6
S Tribroommethaan	µg/L	<0.20
S Vinylchloride	µg/L	<0.10
S 1,1-Dichlooretheen	µg/L	<0.10
S 1,2-Dichloorethenen (Som) factor 0,7	µg/L	0.14 ¹⁾
S 1,1-Dichloorpropaan	µg/L	<0.20
S 1,2-Dichloorpropaan	µg/L	<0.20
S 1,3-Dichloorpropaan	µg/L	<0.20
S Dichloorpropanen som factor 0.7	µg/L	0.42
Minerale olie		
Minerale olie (C10-C12)	µg/L	4.2
Minerale olie (C12-C16)	µg/L	<7.0
Minerale olie (C16-C21)	µg/L	<8.0
Minerale olie (C21-C30)	µg/L	<15
Minerale olie (C30-C35)	µg/L	<8.0
Minerale olie (C35-C40)	µg/L	<8.0
S Minerale olie totaal (C10-C40)	µg/L	<50

Nr. Monsteromschrijving

1 GWM1-Pb1

Datum monstername

12-Sep-2014

Monster nr.

8261193

Eurofins Analytico B.V.



Q: door RVA geaccrediteerde verrichting

A: AP04 erkende verrichting

S: AS 3000 erkende verrichting

Dit certificaat mag uitsluitend in zijn geheel worden gereproduceerd.

Akkoord

Pr.coörd.

GW


TESTEN
RvA L010

Gildeweg 44-46
3771 NB Barneveld
P.O. Box 459
3770 AL Barneveld NL

Tel. +31 (0)34 242 63 00
Fax +31 (0)34 242 63 99
E-mail info-env@eurofins.nl
Site www.eurofins.nl

BNP Paribas S.A. 227 9245 25
VAT/BTW No. NL 8043.14.883.B01
KVK No. 09088623
IBAN: NL71BNPA0227924525
BIC: BNPANL2A

Eurofins Analytico B.V. is ISO 14001: 2004 gecertificeerd door TÜV en erkend door het Vlaamse Gewest (OVAM en Dep. LNE), het Brusselse Gewest (BIM), het Waalse Gewest (DGRNE-OWD) en door de overheden van Frankrijk en Luxemburg (MEV).


Bijlage (A) met deelmonsterinformatie behorende bij analysecertificaat 2014104439/1

Pagina 1/1

Monster nr.	Boornr	Omschrijving	Van	Tot	Barcode	Monsteromschrijving
8261193		GWM1-Pb1				GWM1-Pb1
8261193					0691492674	
8261193					0800336730	

Eurofins Analytico B.V.

Gildeweg 44-46
 3771 NB Barneveld
 P.O. Box 459
 3770 AL Barneveld NL

Tel. +31 (0)34 242 63 00
 Fax +31 (0)34 242 63 99
 E-mail info-env@eurofins.nl
 Site www.eurofins.nl

BNP Paribas S.A. 227 9245 25
 VAT/BTW No. NL 8043.14.883.B01
 KvK No. 09088623
 IBAN: NL71BNPA0227924525
 BIC: BNPA NL2A

Eurofins Analytico B.V. is ISO 14001: 2004 gecertificeerd door TÜV en erkend door het Vlaamse Gewest (OVAM en Dep. LNE), het Brusselse Gewest (BIM), het Waalse Gewest (DGRNE-OWD) en door de overheden van Frankrijk en Luxemburg (MEV).

Bijlage (B) met opmerkingen behorende bij analysecertificaat 2014104439/1

Pagina 1/1

Opmerking 1)

De toetswaarde van de som is gelijk aan de sommatie van $0,7 \cdot RG$

Eurofins Analytico B.V.

Gildeweg 44-46
3771 NB Barneveld
P.O. Box 459
3770 AL Barneveld NL

Tel. +31 (0)34 242 63 00
Fax +31 (0)34 242 63 99
E-mail info-env@eurofins.nl
Site www.eurofins.nl

BNP Paribas S.A. 227 9245 25
VAT/BTW No. NL 8043.14.883.B01
KvK No. 09088623
IBAN: NL71BNPA0227924525
BIC: BNPANL2A

Eurofins Analytico B.V. is ISO 14001: 2004 gecertificeerd door TÜV en erkend door het Vlaamse Gewest (OVAM en Dep. LNE), het Brusselse Gewest (BIM), het Waalse Gewest (DGRNE-OWD) en door de overheden van Frankrijk en Luxemburg (MEV).

Bijlage (C) met methodeverwijzingen behorende bij analysecertificaat 2014104439/1

Pagina 1/1

Analyse	Methode	Techniek	Methode referentie
Aromaten (BTEXN)	W0254	HS-GC-MS	Cf. pb 3130-1
Xylenen som AS3000	W0254	HS-GC-MS	Cf. pb 3130-1
Barium (Ba)	W0421	ICP-MS	Cf. pb 3110-3 en cf. NEN-EN-ISO 17294-2
Cadmium (Cd)	W0421	ICP-MS	Cf. pb 3110-3 en cf. NEN-EN-ISO 17294-2
Cobalt (Co)	W0421	ICP-MS	Cf. pb 3110-3 en cf. NEN-EN-ISO 17294-2
Koper (Cu)	W0421	ICP-MS	Cf. pb 3110-3 en cf. NEN-EN-ISO 17294-2
Kwik (Hg)	W0421	ICP-MS	Cf. pb 3110-3 en cf. NEN-EN-ISO 17294-2
Molybdeen (Mo)	W0421	ICP-MS	Cf. pb 3110-3 en cf. NEN-EN-ISO 17294-2
Nikkel (Ni)	W0421	ICP-MS	Cf. pb 3110-3 en cf. NEN-EN-ISO 17294-2
Lood (Pb)	W0421	ICP-MS	Cf. pb 3110-3 en cf. NEN-EN-ISO 17294-2
Zink (Zn)	W0421	ICP-MS	Cf. pb 3110-3 en cf. NEN-EN-ISO 17294-2
Styreen	W0254	HS-GC-MS	Cf. pb 3130-1
VOCl (11)	W0254	HS-GC-MS	Cf. pb 3130-1
Tribroommethaan (Bromoform)	W0254	HS-GC-MS	Cf. pb 3130-1
Vinylchloride	W0254	HS-GC-MS	Cf. pb 3130-1
1,1-Dichlooretheen	W0254	HS-GC-MS	Cf. pb 3130-1
DiClEtheen som AS3000	W0254	HS-GC-MS	Cf. pb 3130-1
1,1-Dichloorpropaan	W0254	HS-GC-MS	Cf. pb 3130-1
1,2-Dichloorpropaan	W0254	HS-GC-MS	Cf. pb 3130-1
1,3-Dichloorpropaan	W0254	HS-GC-MS	Cf. pb 3130-1
Dichlprop. som AS300	W0254	HS-GC-MS	Cf. pb 3130-2 en gw. NEN EN ISO 15680
Minerale Olie (GC) (C10 - C40)	W0215	LVI-GC-FID	Cf. pb 3110-5

Eurofins Analytico B.V.

Gildeweg 44-46
3771 NB Barneveld
P.O. Box 459
3770 AL Barneveld NL
Tel. +31 (0)34 242 63 00
Fax +31 (0)34 242 63 99
E-mail info-env@eurofins.nl
Site www.eurofins.nl

BNP Paribas S.A. 227 9245 25
VRT/BTW No. NL 8043.14.883.B01
KvK No. 09088623
IBAN: NL71BNPA0227924525
BIC: BNPANL2A

Eurofins Analytico B.V. is ISO 14001: 2004 gecertificeerd door TÜV en erkend door het Vlaamse Gewest (OVAM en Dep. LNE), het Brusselse Gewest (BIM), het Waalse Gewest (DGRNE-OWD) en door de overheden van Frankrijk en Luxemburg (MEV).

Toetsing: BoToVa Wbb 2014 grondwater

Projectnummer 14121
 Projectnaam Oostendorperstraatweg tussen nr.48 en 58
 Ordernummer
 Datum monstername 12-09-2014
 Monsternemer Erik De Vries
 Certificaatnummer 2014104439
 Startdatum 15-09-2014
 Rapportagedatum 19-09-2014

Analyse	Eenheid	1	GSSD	Oordeel	RG	S	T	I
Metalen								
Barium (Ba)	µg/L	93	93	*	20	50	338	625
Cadmium (Cd)	µg/L	0,26	0,26	-	0,2	0,4	3,2	6
Kobalt (Co)	µg/L	<2,0	1,4	-	2	20	60	100
Koper (Cu)	µg/L	19	19	*	2	15	45	75
Kwik (Hg)	µg/L	<0,050	0,035	-	0,05	0,05	0,175	0,3
Molybdeen (Mo)	µg/L	<2,0	1,4	-	2	5	153	300
Nikkel (Ni)	µg/L	3,6	3,6	-	3	15	45	75
Lood (Pb)	µg/L	<2,0	1,4	-	2	15	45	75
Zink (Zn)	µg/L	40	40	-	10	65	433	800
Vluchtige Aromatische Koolwaterstoffen								
Benzeen	µg/L	<0,20	0,14	-	0,2	0,2	15,1	30
Tolueen	µg/L	<0,20	0,14	-	0,2	7	504	1000
Ethylbenzeen	µg/L	<0,20	0,14	-	0,2	4	77	150
o-Xyleen	µg/L	<0,10	0,07					
m,p-Xyleen	µg/L	<0,20	0,14					
Xylenen (som) factor 0,7	µg/L	0,21	0,21	-	0,2	0,2	35,1	70
BTEX (som)	µg/L	<0,90	0,63					
Naftaleen	µg/L	<0,020	0,014	-	0,02	0,01	35	70
Styreen	µg/L	<0,20	0,14	-	0,2	6	153	300
Vluchtige organische halogeenkoolwaterstoffen								
Dichloormethaan	µg/L	<0,20	0,14	-	0,2	0,01	500	1000
Trichloormethaan	µg/L	<0,20	0,14	-	0,2	6	203	400
Tetrachloormethaan	µg/L	<0,10	0,07	-	0,1	0,01	5	10
Trichlooretheen	µg/L	<0,20	0,14	-	0,2	24	262	500
Tetrachlooretheen	µg/L	<0,10	0,07	-	0,1	0,01	20	40
1,1-Dichloorethaan	µg/L	<0,20	0,14	-	0,2	7	454	900
1,2-Dichloorethaan	µg/L	<0,20	0,14	-	0,2	7	204	400
1,1,1-Trichloorethaan	µg/L	<0,10	0,07	-	0,1	0,01	150	300
1,1,2-Trichloorethaan	µg/L	<0,10	0,07	-	0,1	0,01	65	130
cis 1,2-Dichlooretheen	µg/L	<0,10	0,07					
trans 1,2-Dichlooretheen	µg/L	<0,10	0,07					
CKW (som)	µg/L	<1,6	1,12					
Tribroommethaan	µg/L	<0,20	0,14					630

Vinylchloride	µg/L	<0,10	0,07	-	0,2	0,01	2,5	5
1,1-Dichlooretheen	µg/L	<0,10	0,07	-	0,1	0,01	5	10
1,2-Dichloorethenen (Som) factor 0,7	µg/L	0,14	0,14	-	0,2	0,01	10	20
1,1-Dichloorpropaan	µg/L	<0,20	0,14					
1,2-Dichloorpropaan	µg/L	<0,20	0,14					
1,3-Dichloorpropaan	µg/L	<0,20	0,14					
Dichloorpropanen som factor 0.7	µg/L	0,42	0,42	-	0,6	0,8	40,4	80
Minerale olie								
Minerale olie (C10-C12)	µg/L	4,2						
Minerale olie (C12-C16)	µg/L	<7,0						
Minerale olie (C16-C21)	µg/L	<8,0						
Minerale olie (C21-C30)	µg/L	<15						
Minerale olie (C30-C35)	µg/L	<8,0						
Minerale olie (C35-C40)	µg/L	<8,0						
Minerale olie totaal (C10-C40)	µg/L	<50	35	-	50	50	325	600

Legenda

Nr.	Monster	Analytico-nr	Eindoordeel
1	GWM1-Pb1	8261193	Overschrijding Streefwaarde

kleiner dan of gelijk aan streefwaarde

-

groter dan streefwaarde

*

groter dan tussenwaarde

**

groter dan interventiewaarde

Deze toetsing is uitgevoerd met behulp van BoToVa.

Zie voor info: <http://www.rwsleefomgeving.nl/onderwerpen/bodem-ondergrond/bbk/instrumenten/botova/>

Eurofins Analytico B.V. is niet verantwoordelijk voor de uitkomst van deze toetsing.

Mocht u een probleem in deze toetsing signaleren, dan verzoeken

wij u vriendelijk dit door te geven aan pais.helpdesk@eurofins.com