


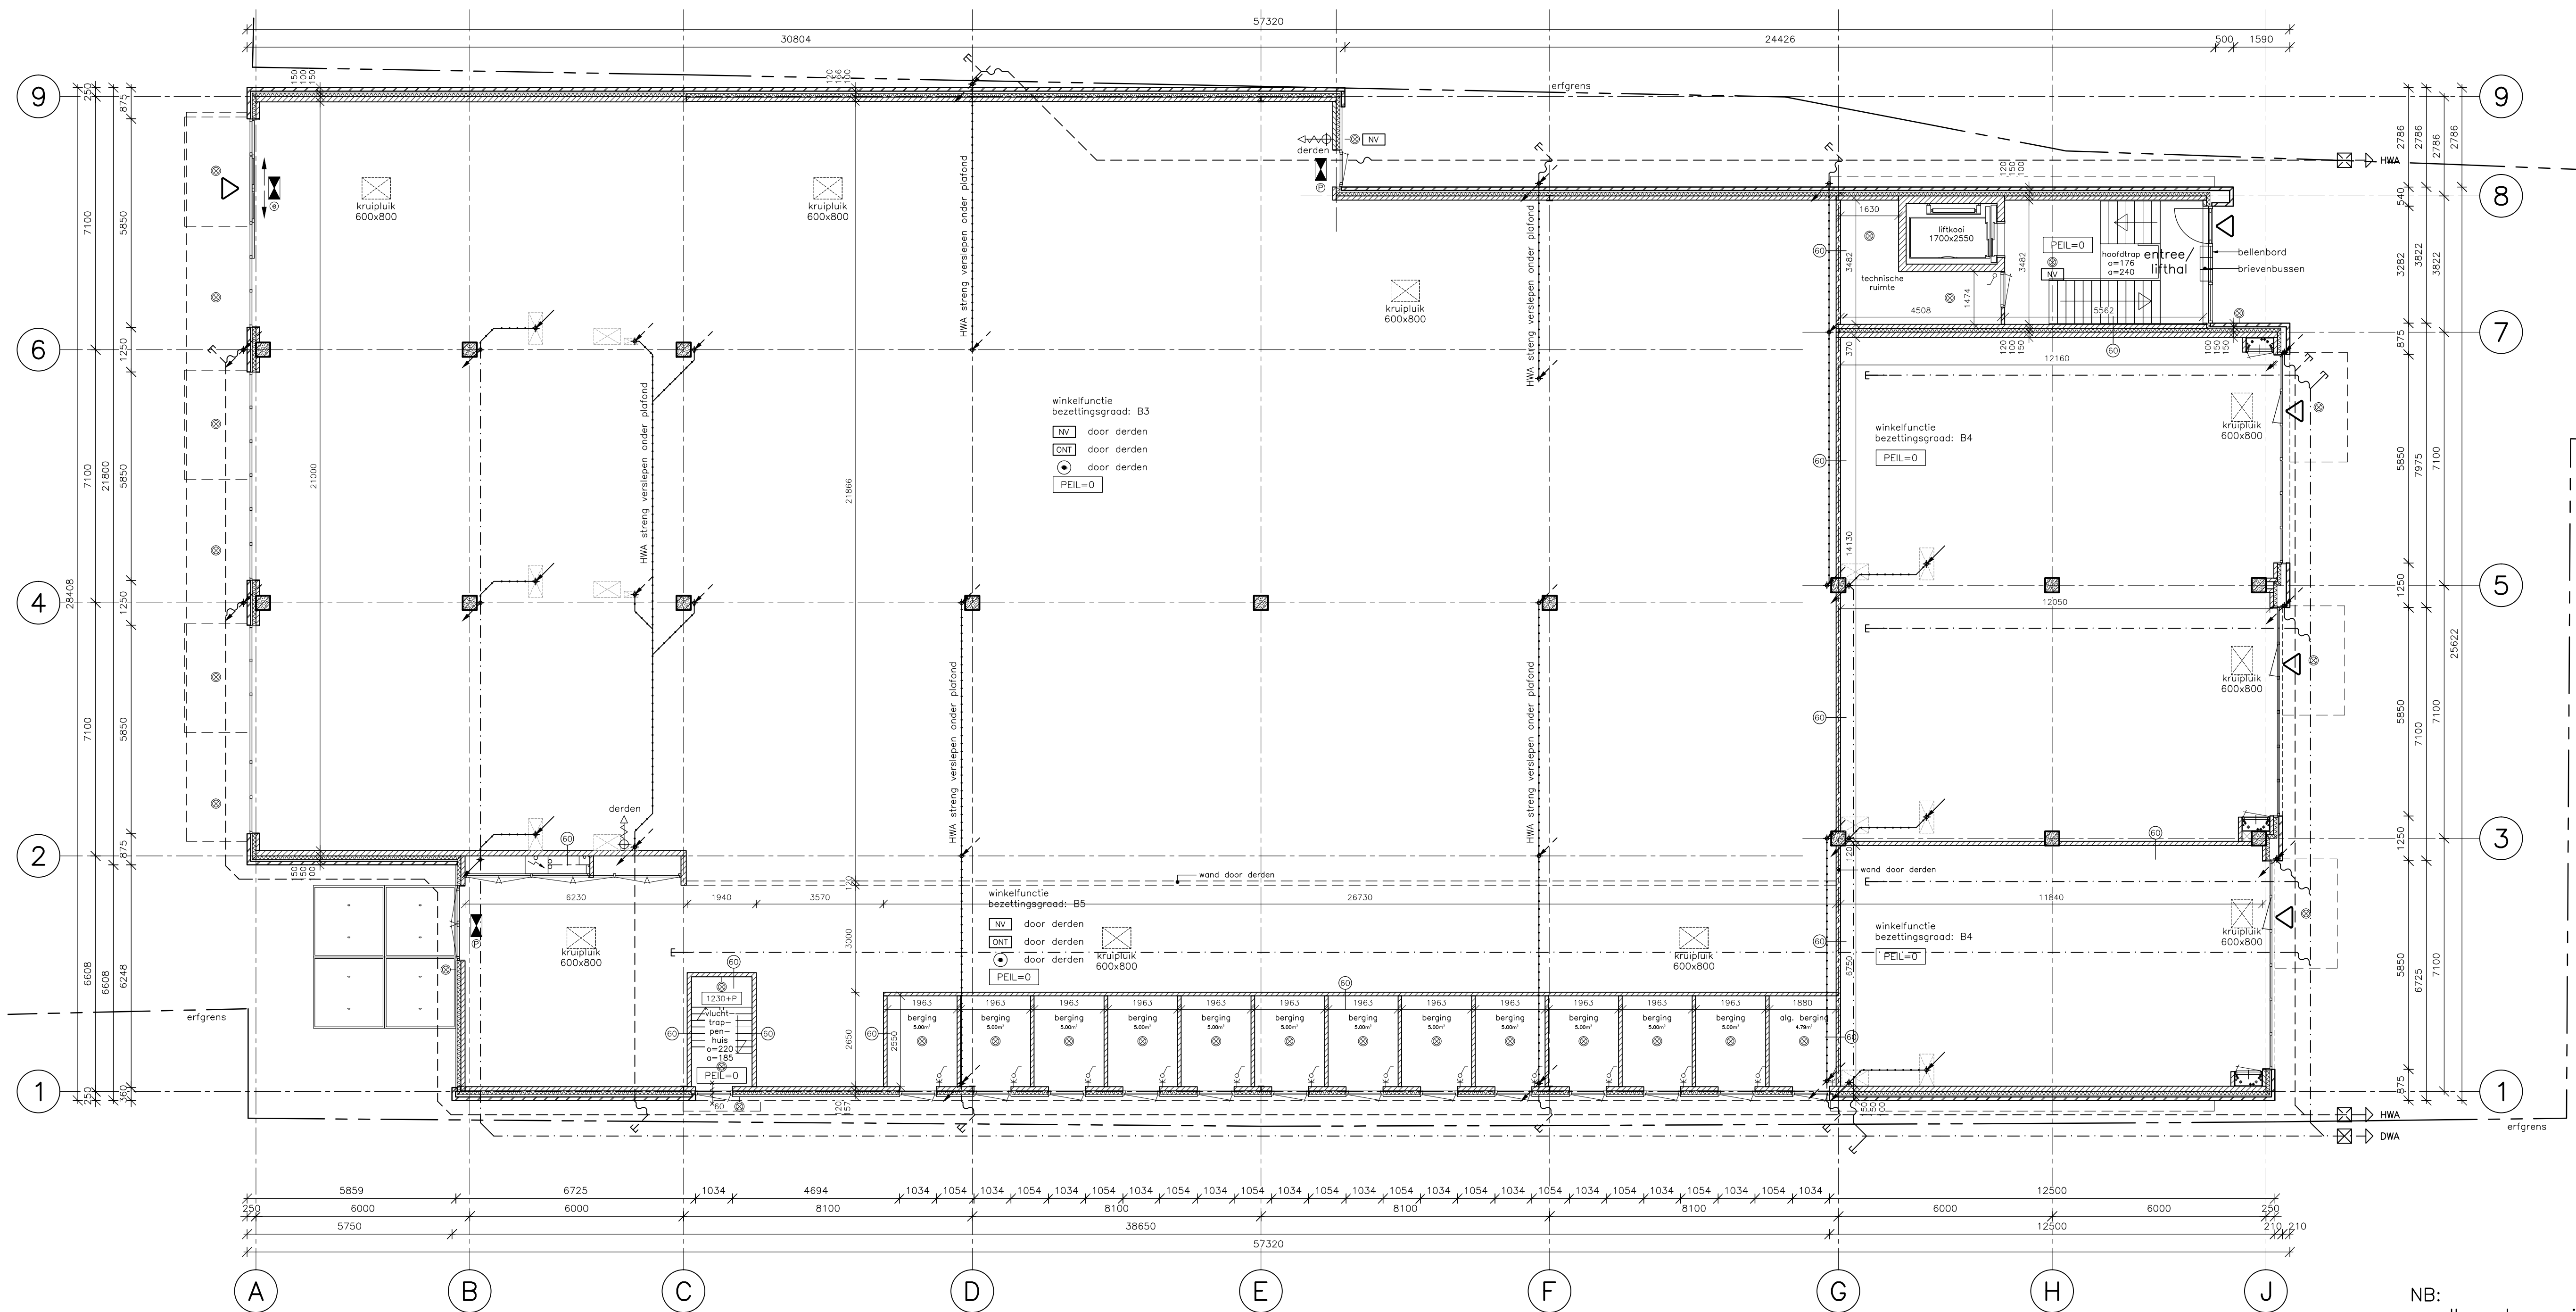

- algemeen renvooi plattegrond:
- metseiwerk
  - kalkeandsteen 100/120/150mm
  - lichte scheidingwand 70/100
  - gewapend beton/ prefab
  - houten kozijn
  - aluminium kozijn
  - riolering met eind-en onstopstuk middels verzetstuk aangesloten op gemeentelijk riool
  - ruimte voorzien van noodverlichting
  - rookmelder / rookmeldinstallatie
  - vluchtrouteaanduiding: volgens NEN 6088 aangesloten op noodstroomvoorziening
  - vluchtrouteaanduiding: volgens NEN 6088 niet aangesloten op noodstroomvoorziening
  - deur zelfsluitend brandwerend 60/30min.
  - constructie WBDBO 60/30min.
  - brandslanghaspel 3/4"-30-6 (door derden)
  - meterkast aanduiding
  - ingang
  - dakdoorvoer HWA
  - HWA (leiding dampdiffusiedicht geïsoleerd)
  - standleiding
  - ruimten voorzien van ontruimingsalarminstallatie type C volgens NEN2575 (derden)
  - ruimte voorzien van (niet-automatische) handbrandmeldinstallatie volgens NEN2535 en 2535/A1, zonder doormelding(derden)

- algemeen renvooi installatie:
- dubbele wandcontactdoos
  - enkele wandcontactdoos
  - schakelaar
  - dubbele schakelaar
  - wisselschakelaar
  - lichtpunt
  - lichtpunt wand
  - bedrukker
  - bel
  - videfoon
  - KPN / CAI aansluitpunt (bedraad)
  - gasaansluiting
  - wateraansluiting
  - thermostaat
  - mechanische ventilatie
  - deuren voorzien van panieksluiting
  - elektrische deur i.g.v. calamiteiten met de hand te openen

NB:  
- alle nutsvoorzieningen en het nutstracé i.o.m. de nutsbedrijven en de gemeente Oldebroek


wijziging A: -erfdienstbaarheden verwerkt  
-plaanadaptaties t.b.v. welstand

| begane grond           |             |
|------------------------|-------------|
|                        | BVO(m2)     |
| winkelfunctie B3       | 919         |
| winkelfunctie B4       | 252         |
| winkelfunctie B5       | 145         |
| entree hal woningen    | 19.9        |
| vluchtrap (1x)         | 5.24        |
| berging woningen (12x) | 60.1        |
| alg. berging           | 4.79        |
| <b>totaal</b>          | <b>1407</b> |

| 1e verdieping        |            |
|----------------------|------------|
|                      | BVO(m2)    |
| woning type A1,A2&A3 | 241        |
| woning type A4       | 80.2       |
| woning type A5       | 81.7       |
| woning type A6       | 82.4       |
| vluchtrap (1x)       | 1.52       |
| lifthal              | 19.5       |
| <b>totaal</b>        | <b>506</b> |

| 2e verdieping        |            |
|----------------------|------------|
|                      | BVO(m2)    |
| woning type B1,B2&B3 | 207        |
| woning type B4       | 68.9       |
| woning type B5       | 68.9       |
| woning type B6       | 68.9       |
| lifthal              | 19.5       |
| <b>totaal</b>        | <b>433</b> |

- Trappen en balustraden volgens Bouwbesluit afdeling 2.5 veiligheidstrappen (hooftrap) tabel 2.28a kolom B, vluchtrappen tabel 2.28a kolom A.
- Installatietechnische voorzieningen winkelfuncties door derden.
- Toiletten winkelfuncties door derden.
- Constructie en noodoverstorten volgens specificaties constructeur
- Toe- en afvoer capaciteit roosters volgens berekening installateur
- Daglichttoetreding volgens daglichttoetredingsberekening
- Inbraakwerendheid van de draaiende elementen wordt uitgevoerd volgens afdeling 2.25 van het Bouwbesluit
- Brandmeldinstallatie volgens NEN 2535 en 2535/A1 MBV
- Ontruimingsinstallatie volgens NEN 2575 en MBV
- Vluchtrouteaanduiding volgens NEN 6088 en MBV
- Noodstroomvoorziening volgens NEN 1838

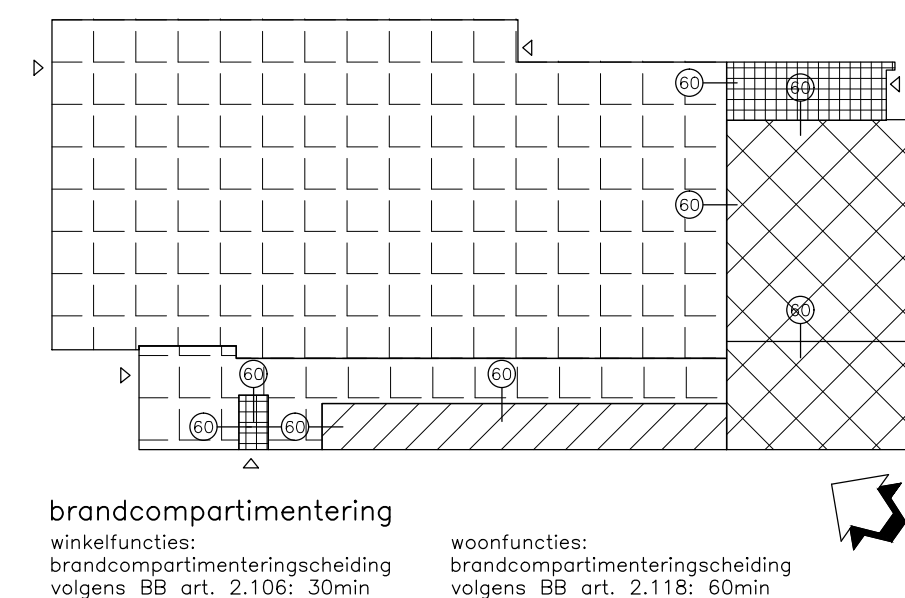

PROJECT : WINKELS MET WONINGEN OLDEBROEK

OMSCHRIJVING : PLATTEGROND BEGANE GROND

FASE : AANVRAAG OMGEVINGSVERGUNNING

TEKENINGNUMMER :  
DATUM : 30-03-2012  
SCHAAAL : 1:100  
FORMAAT : A1

1569-RBV02