
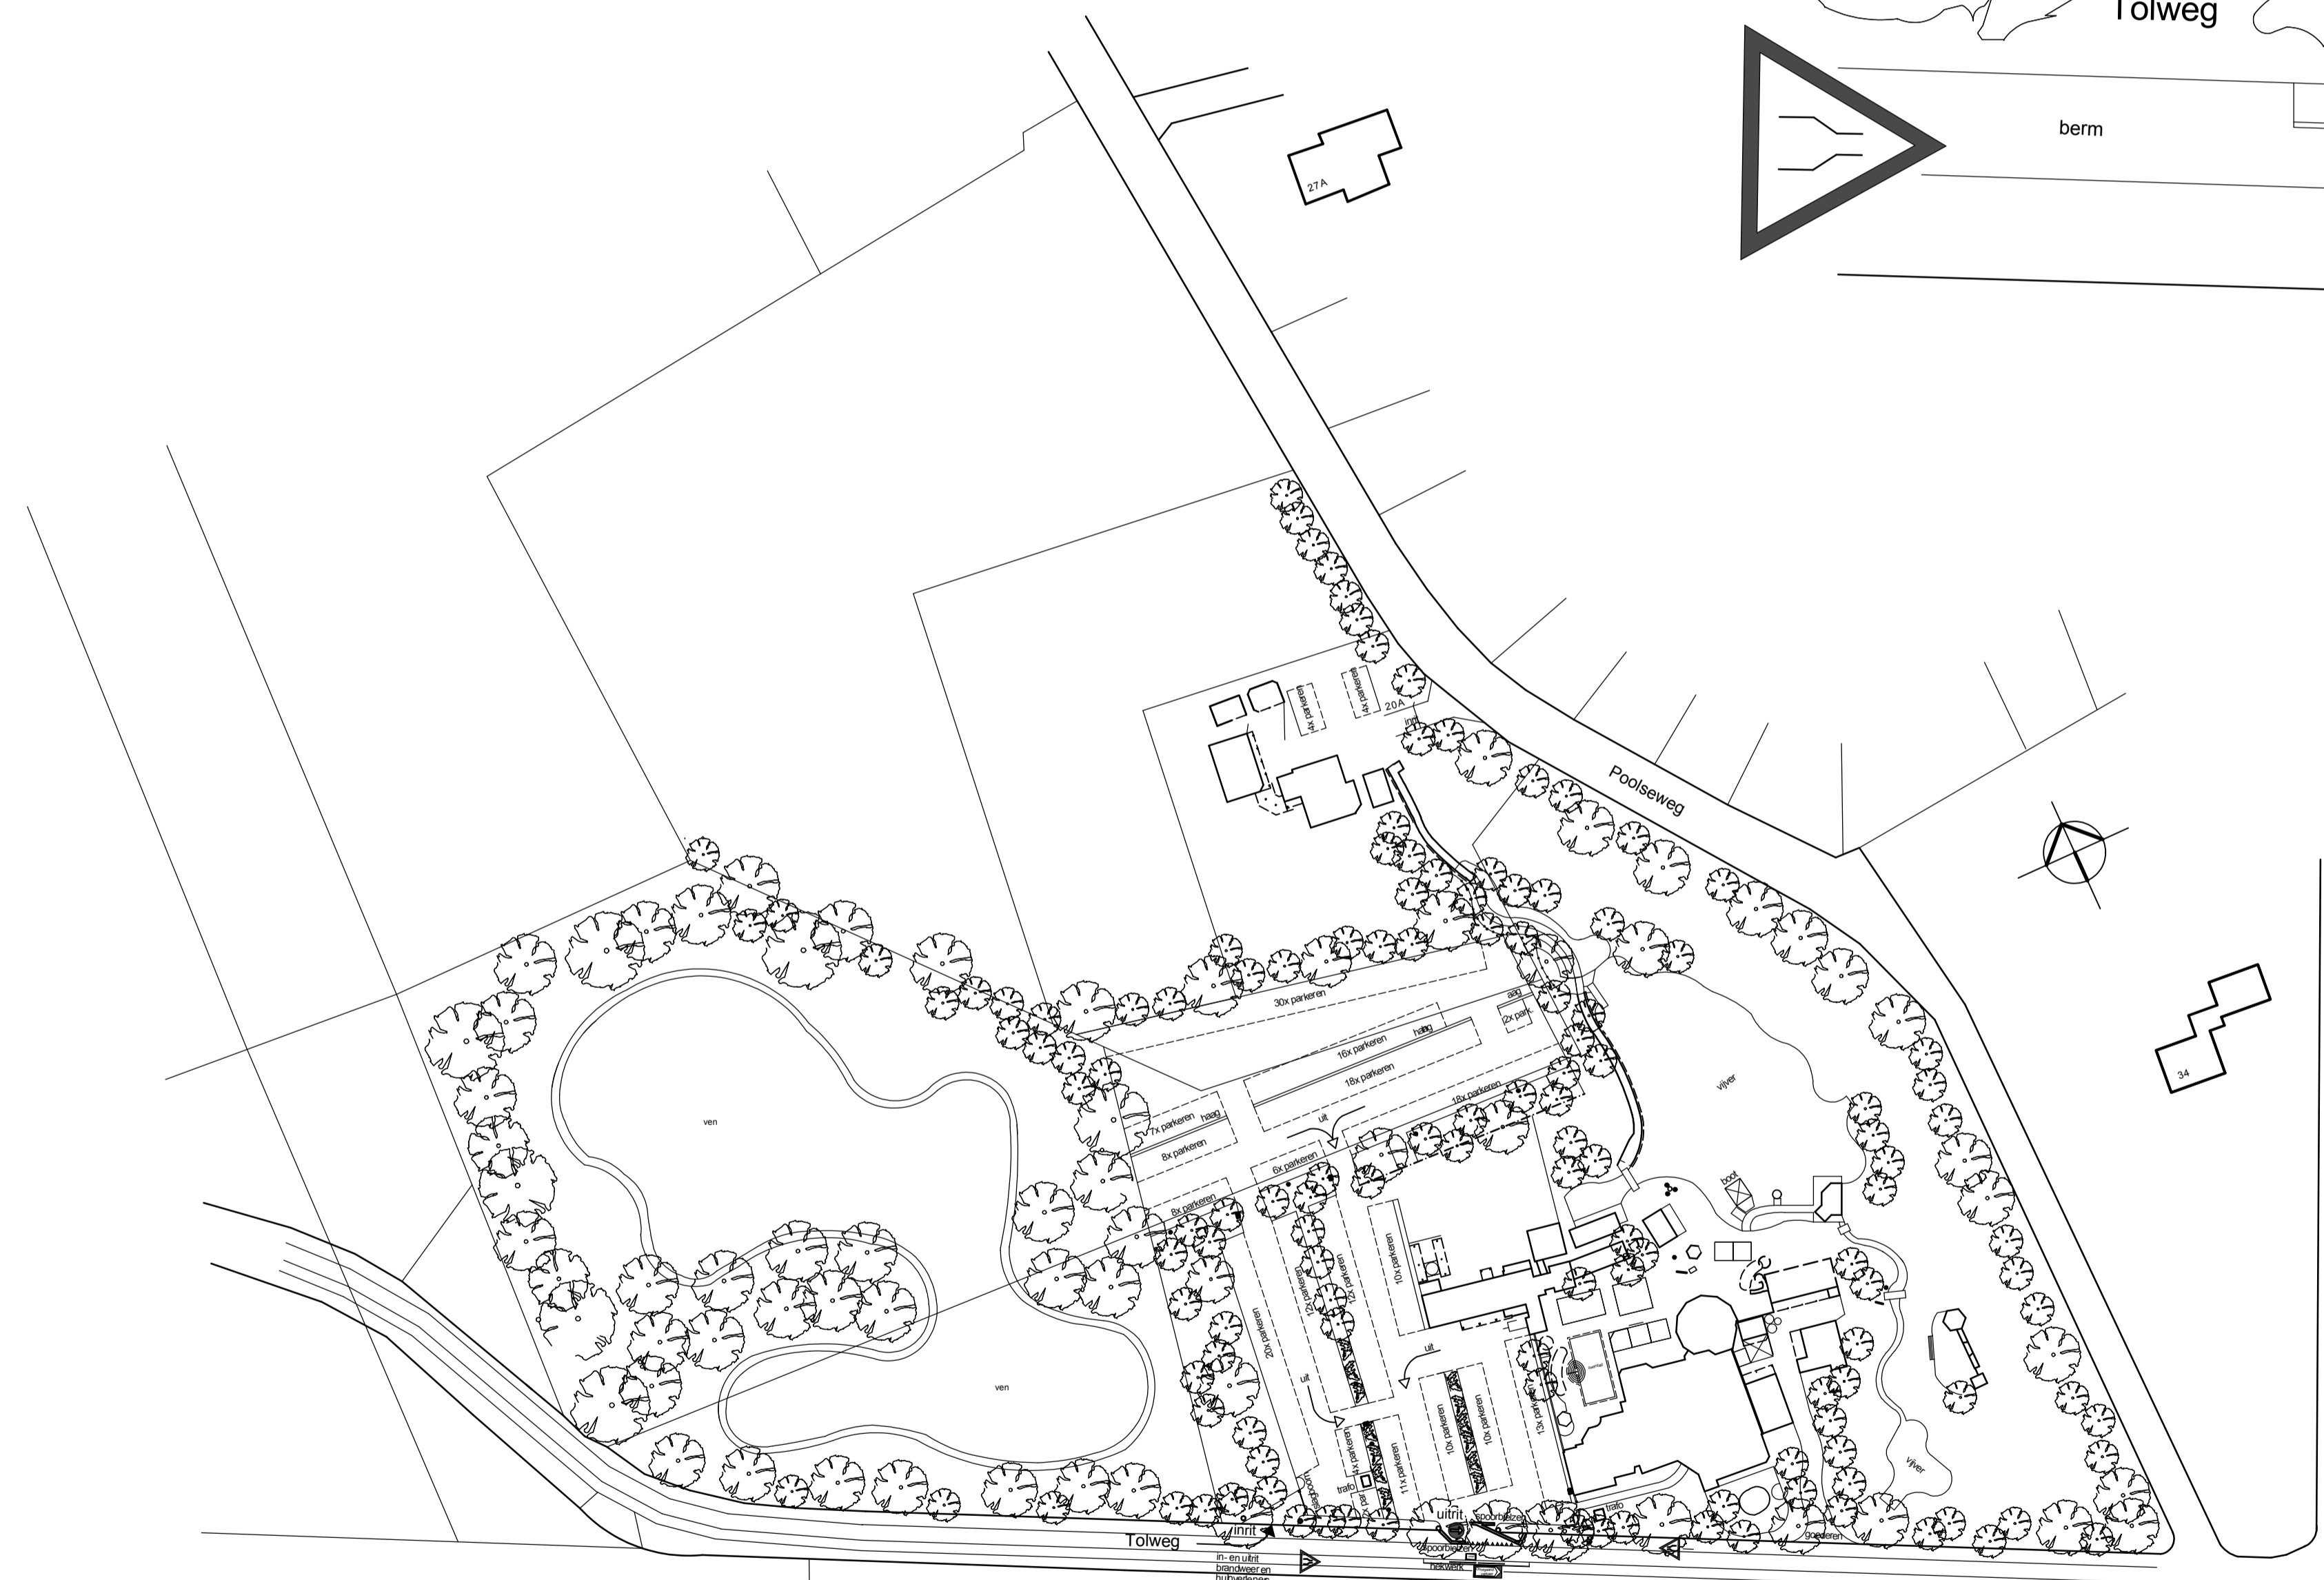


definitieve uitvoering uitrit sauna

aangepast volgens het overleg en gewijzigd op d.d. 19-06-2018, de taxis haag vervangen door spoorbellen verankerd in de grond en 100 mm los van het maaiveld
 zie doorsnede geleiding uitrit, afmeting spoorbellen is br.= 0.25 m, h.= 0.15 m en l. 2.60 m.

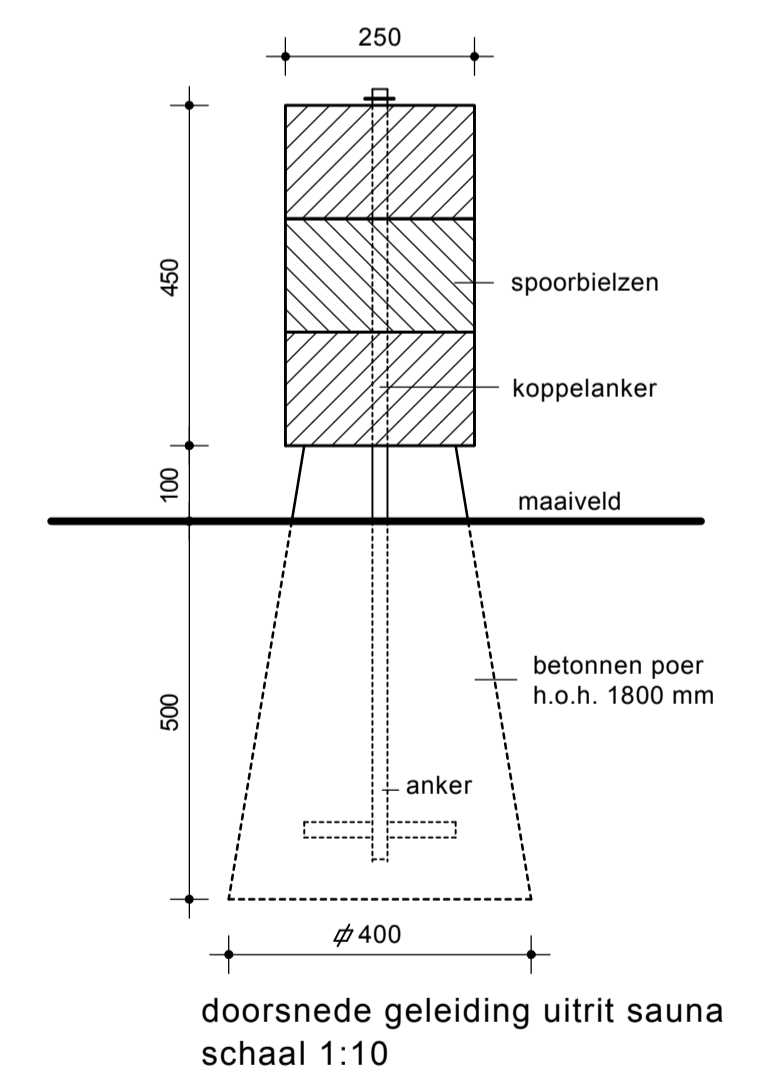

situatie schaal 1:1000
 sectie E nr. 1084.1196 en 1197
 gemeente Putten

NB. voor de inrit zie de situatie schaal 1:1000	
onderdeel definitieve uitrit parkeerplaats	tek.nr. 2018-08
project: het aanpassen van de bestaande uitrit parkeerplaats Sauna Drôme Tolweg 13-15 3881 SX Putten	schaal 1:100 datum sept 2018 get. ar. form. A1
opdrachtgever : de heer H. Lebbink Bosrand 19 3881 GS Putten	gew. 21-09-2018 24-09-2018
bouwkundig ontwerp- en tekenburo a.roordink c.v. 	tel. 0341-35 64 38 antonroordinkcv@kpnmail.nl
kinsiusstraat 29 3882 vh putten	blad 2