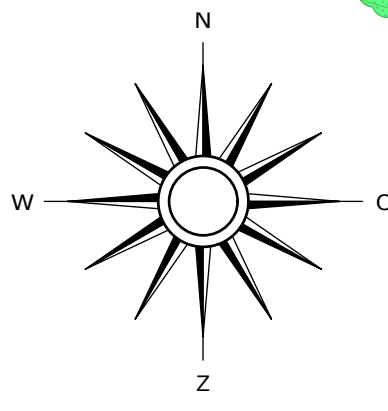
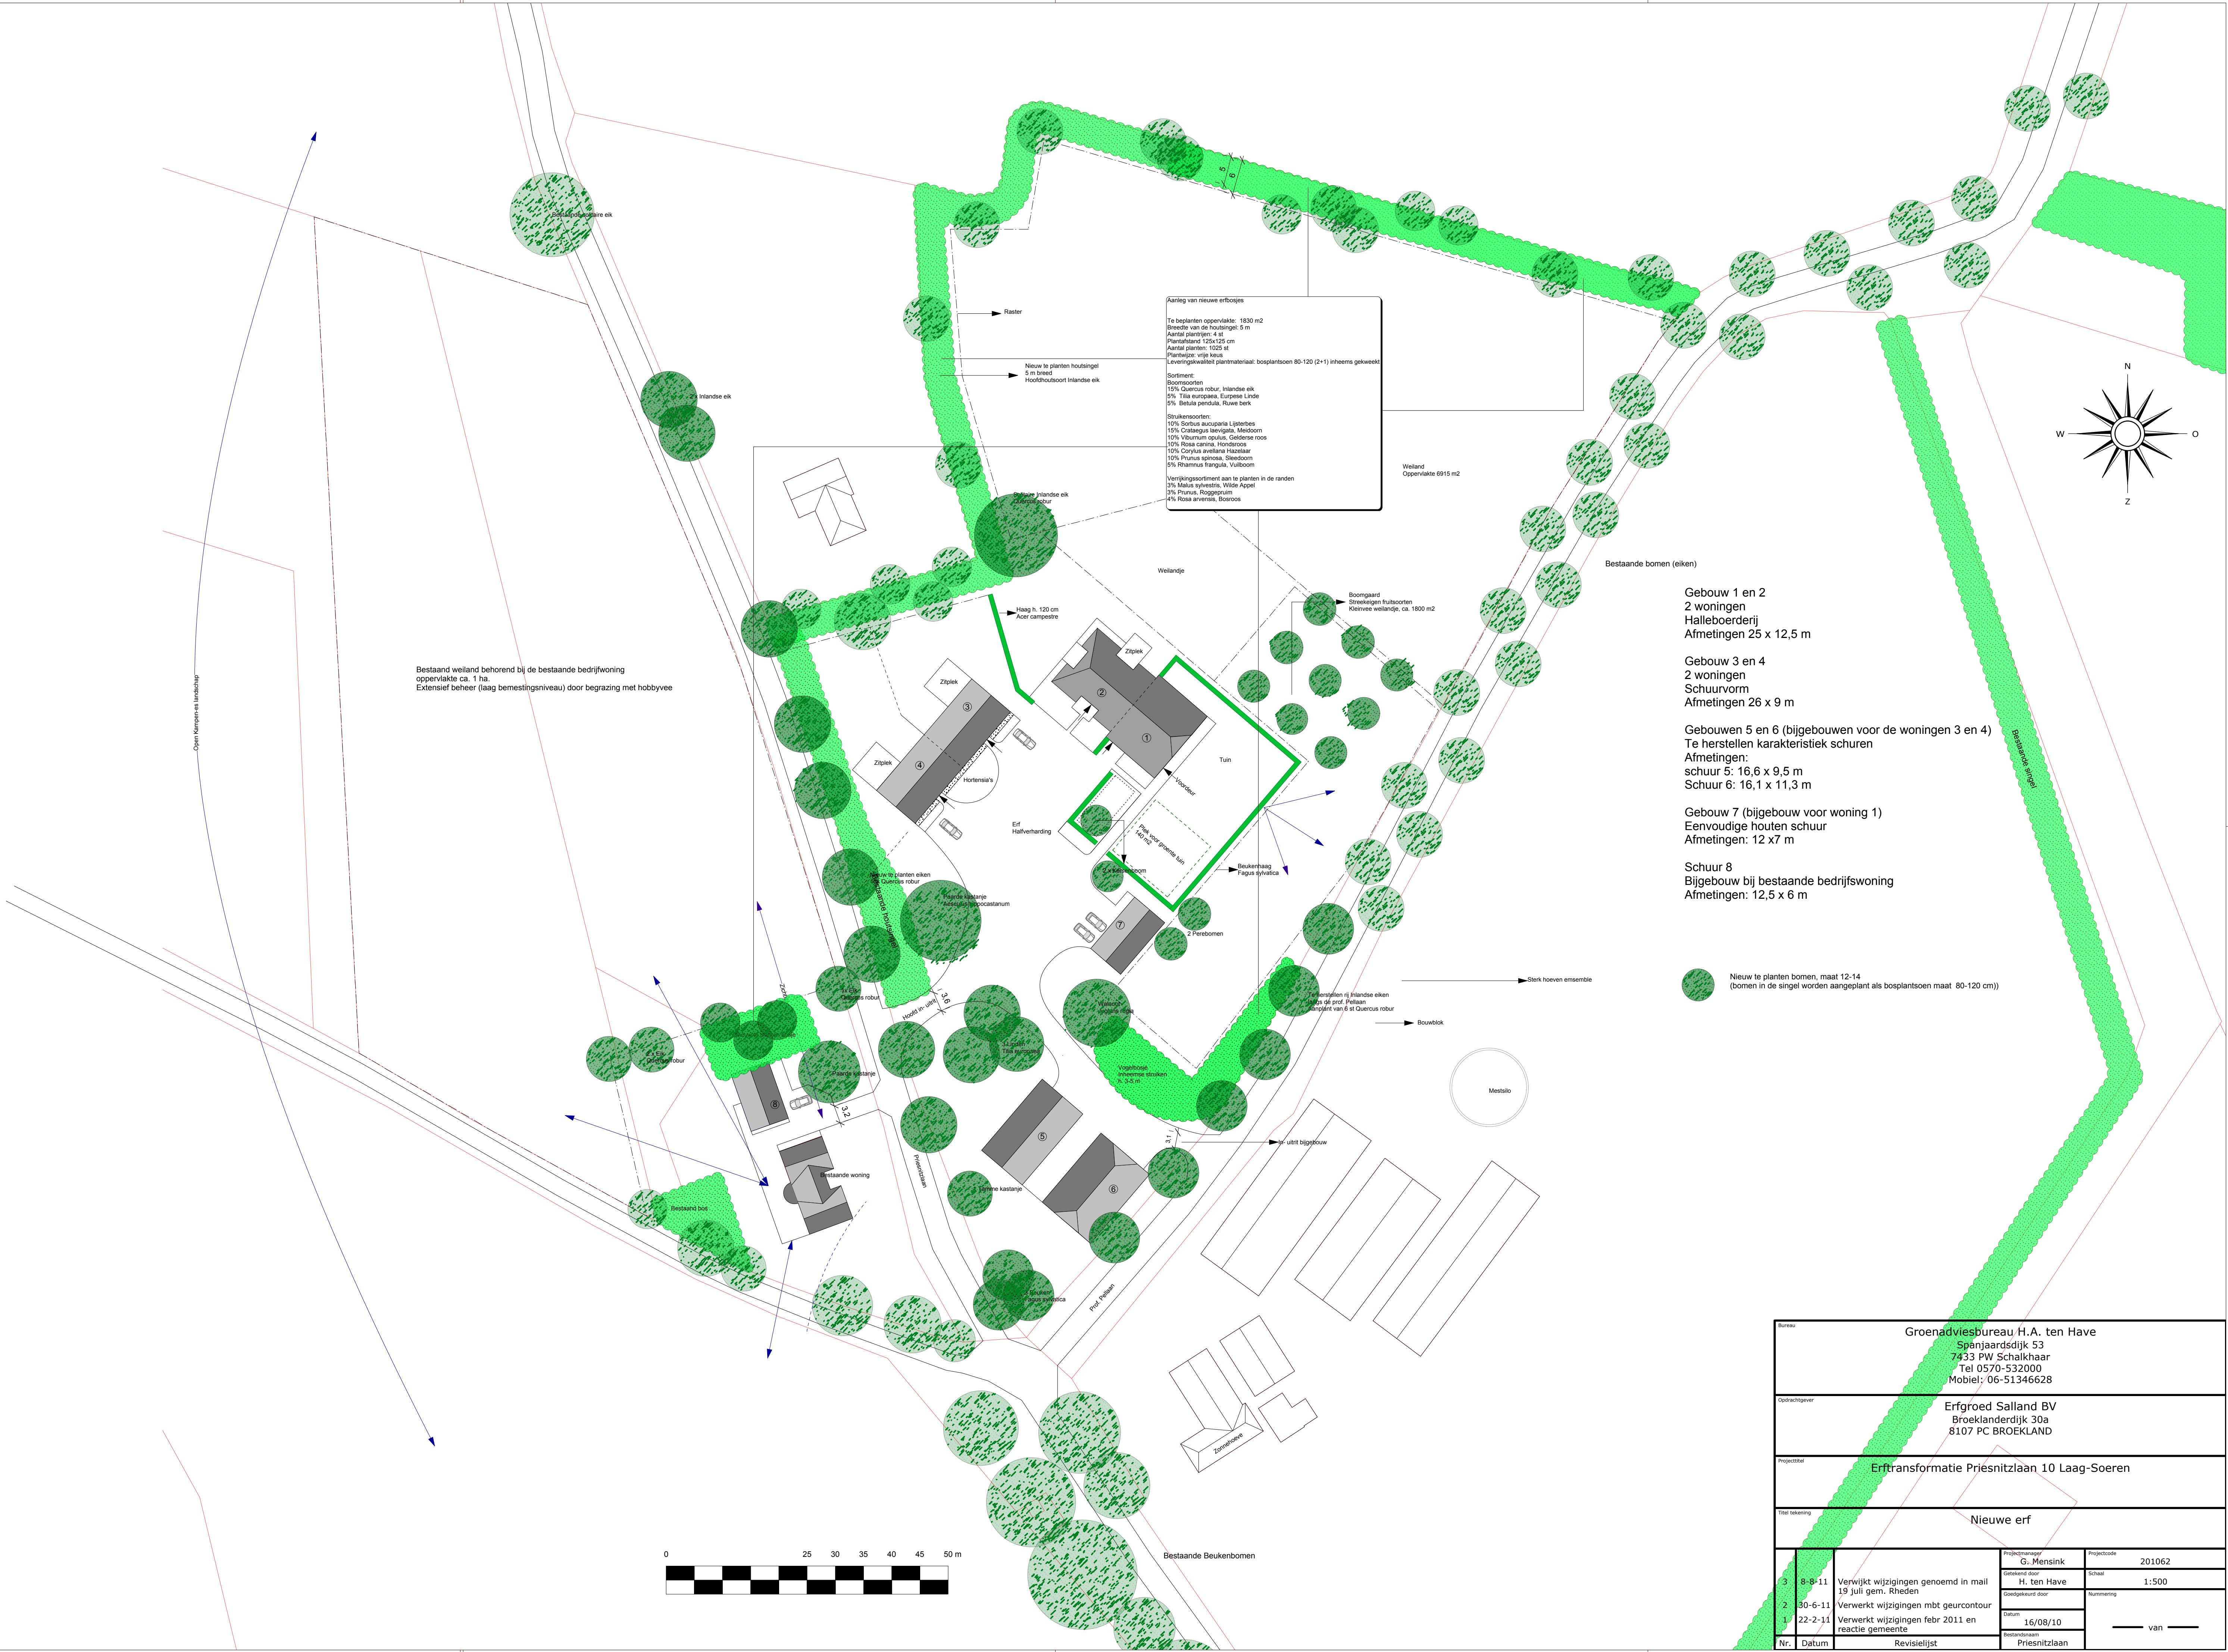


Bureau

Groenadviesbureau H.A. ten Have

Spanjaardsdijk 53

7433 PW Schalkhaar

Tel 0570-532000

Mobiel: 06-51346628

Opdrachtgever

Erfgroed Salland BV

Broeklanderdijk 30a

8107 PC BROEKLAND

Projecttitel

Erfttransformatie Priesnitzlaan 10 Laag-Soeren

Titel tekening

Nieuwe erf

			Projectmanager/ G. Mensink	Projectcode 201062
3	8-8-11	Verrijkt wijzigingen genoemd in mail 19 juli gem. Rheden	Gemaakt door H. ten Have	Schaal 1:500
2	30-6-11		Goedkeurd door	Nummering
1	22-2-11		Datum 16/08/10	_____ van _____
			Bestandsoort Priesnitzlaan	
Nr.	Datum	Revisielijst		