
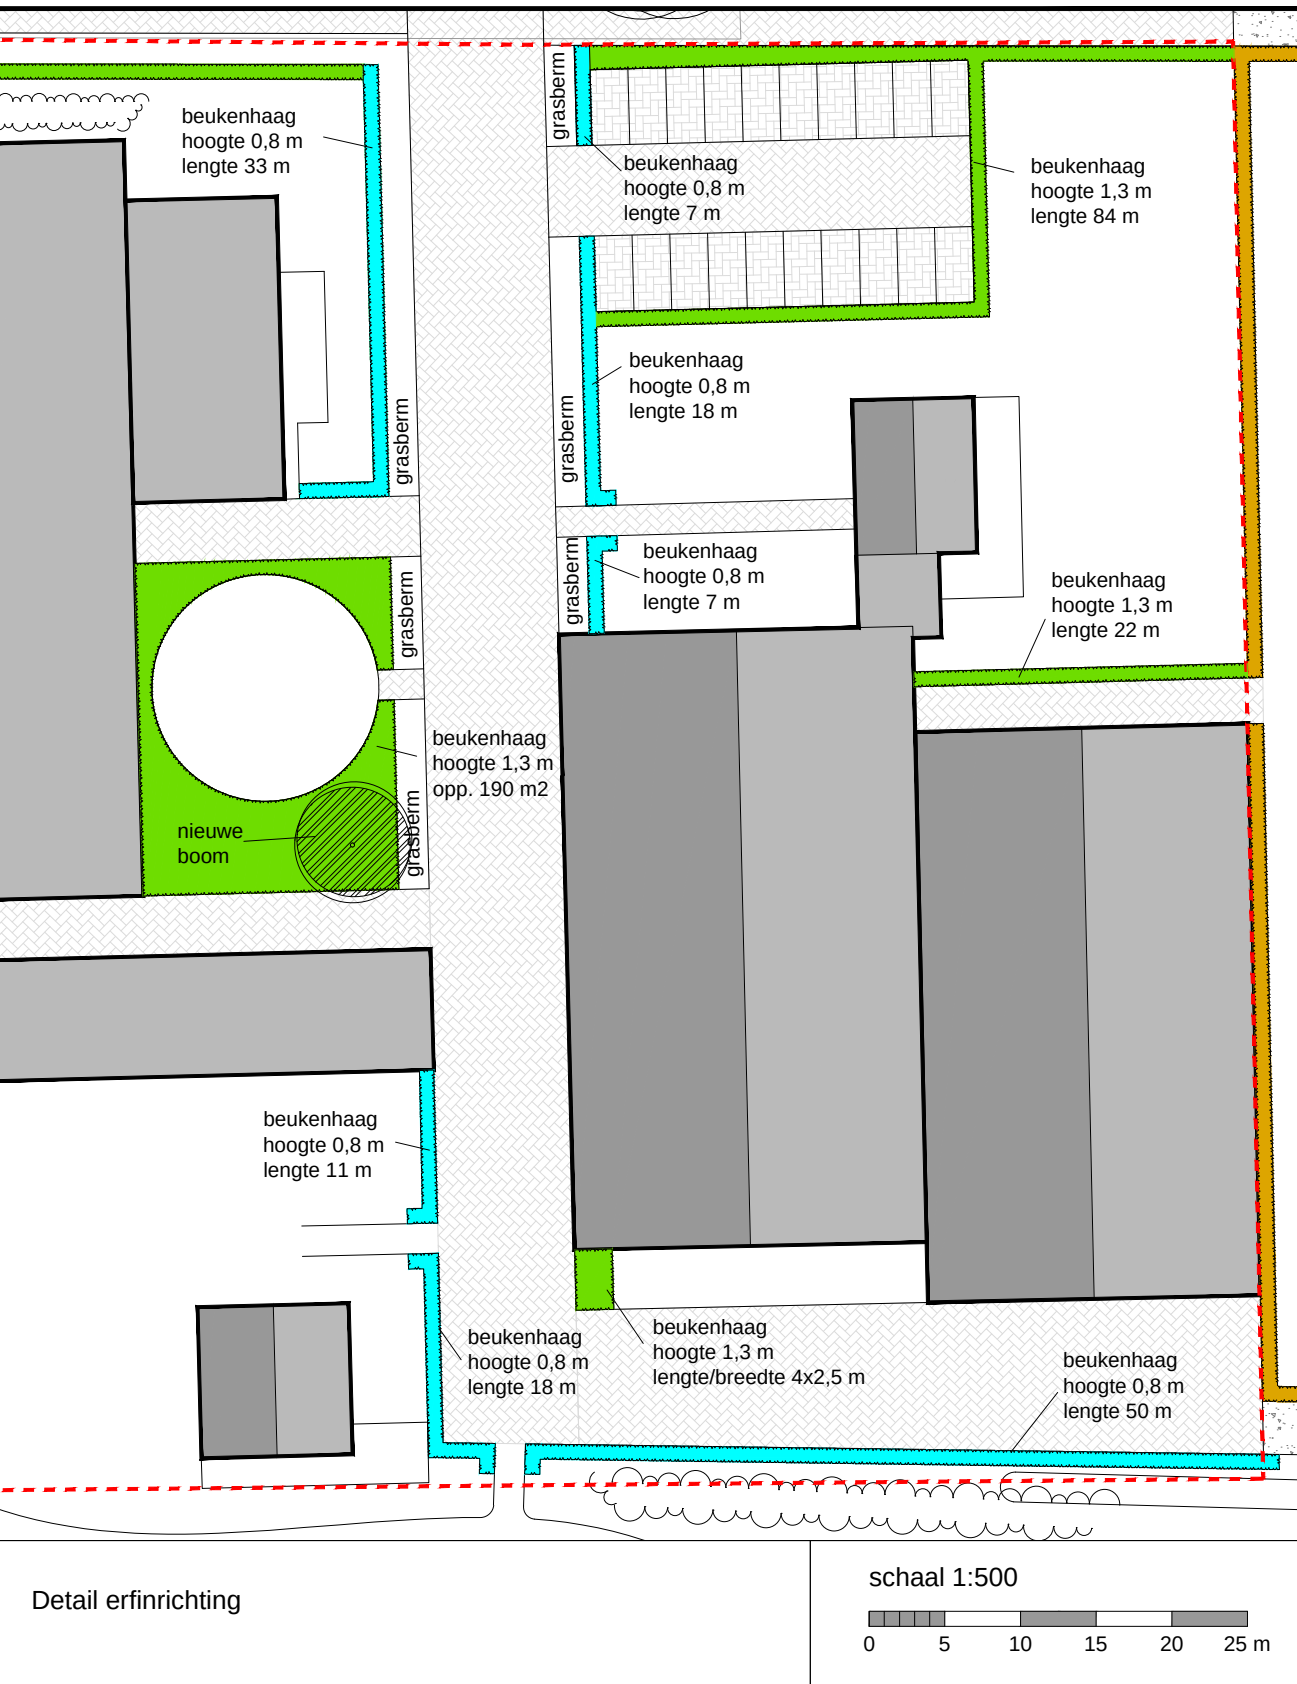


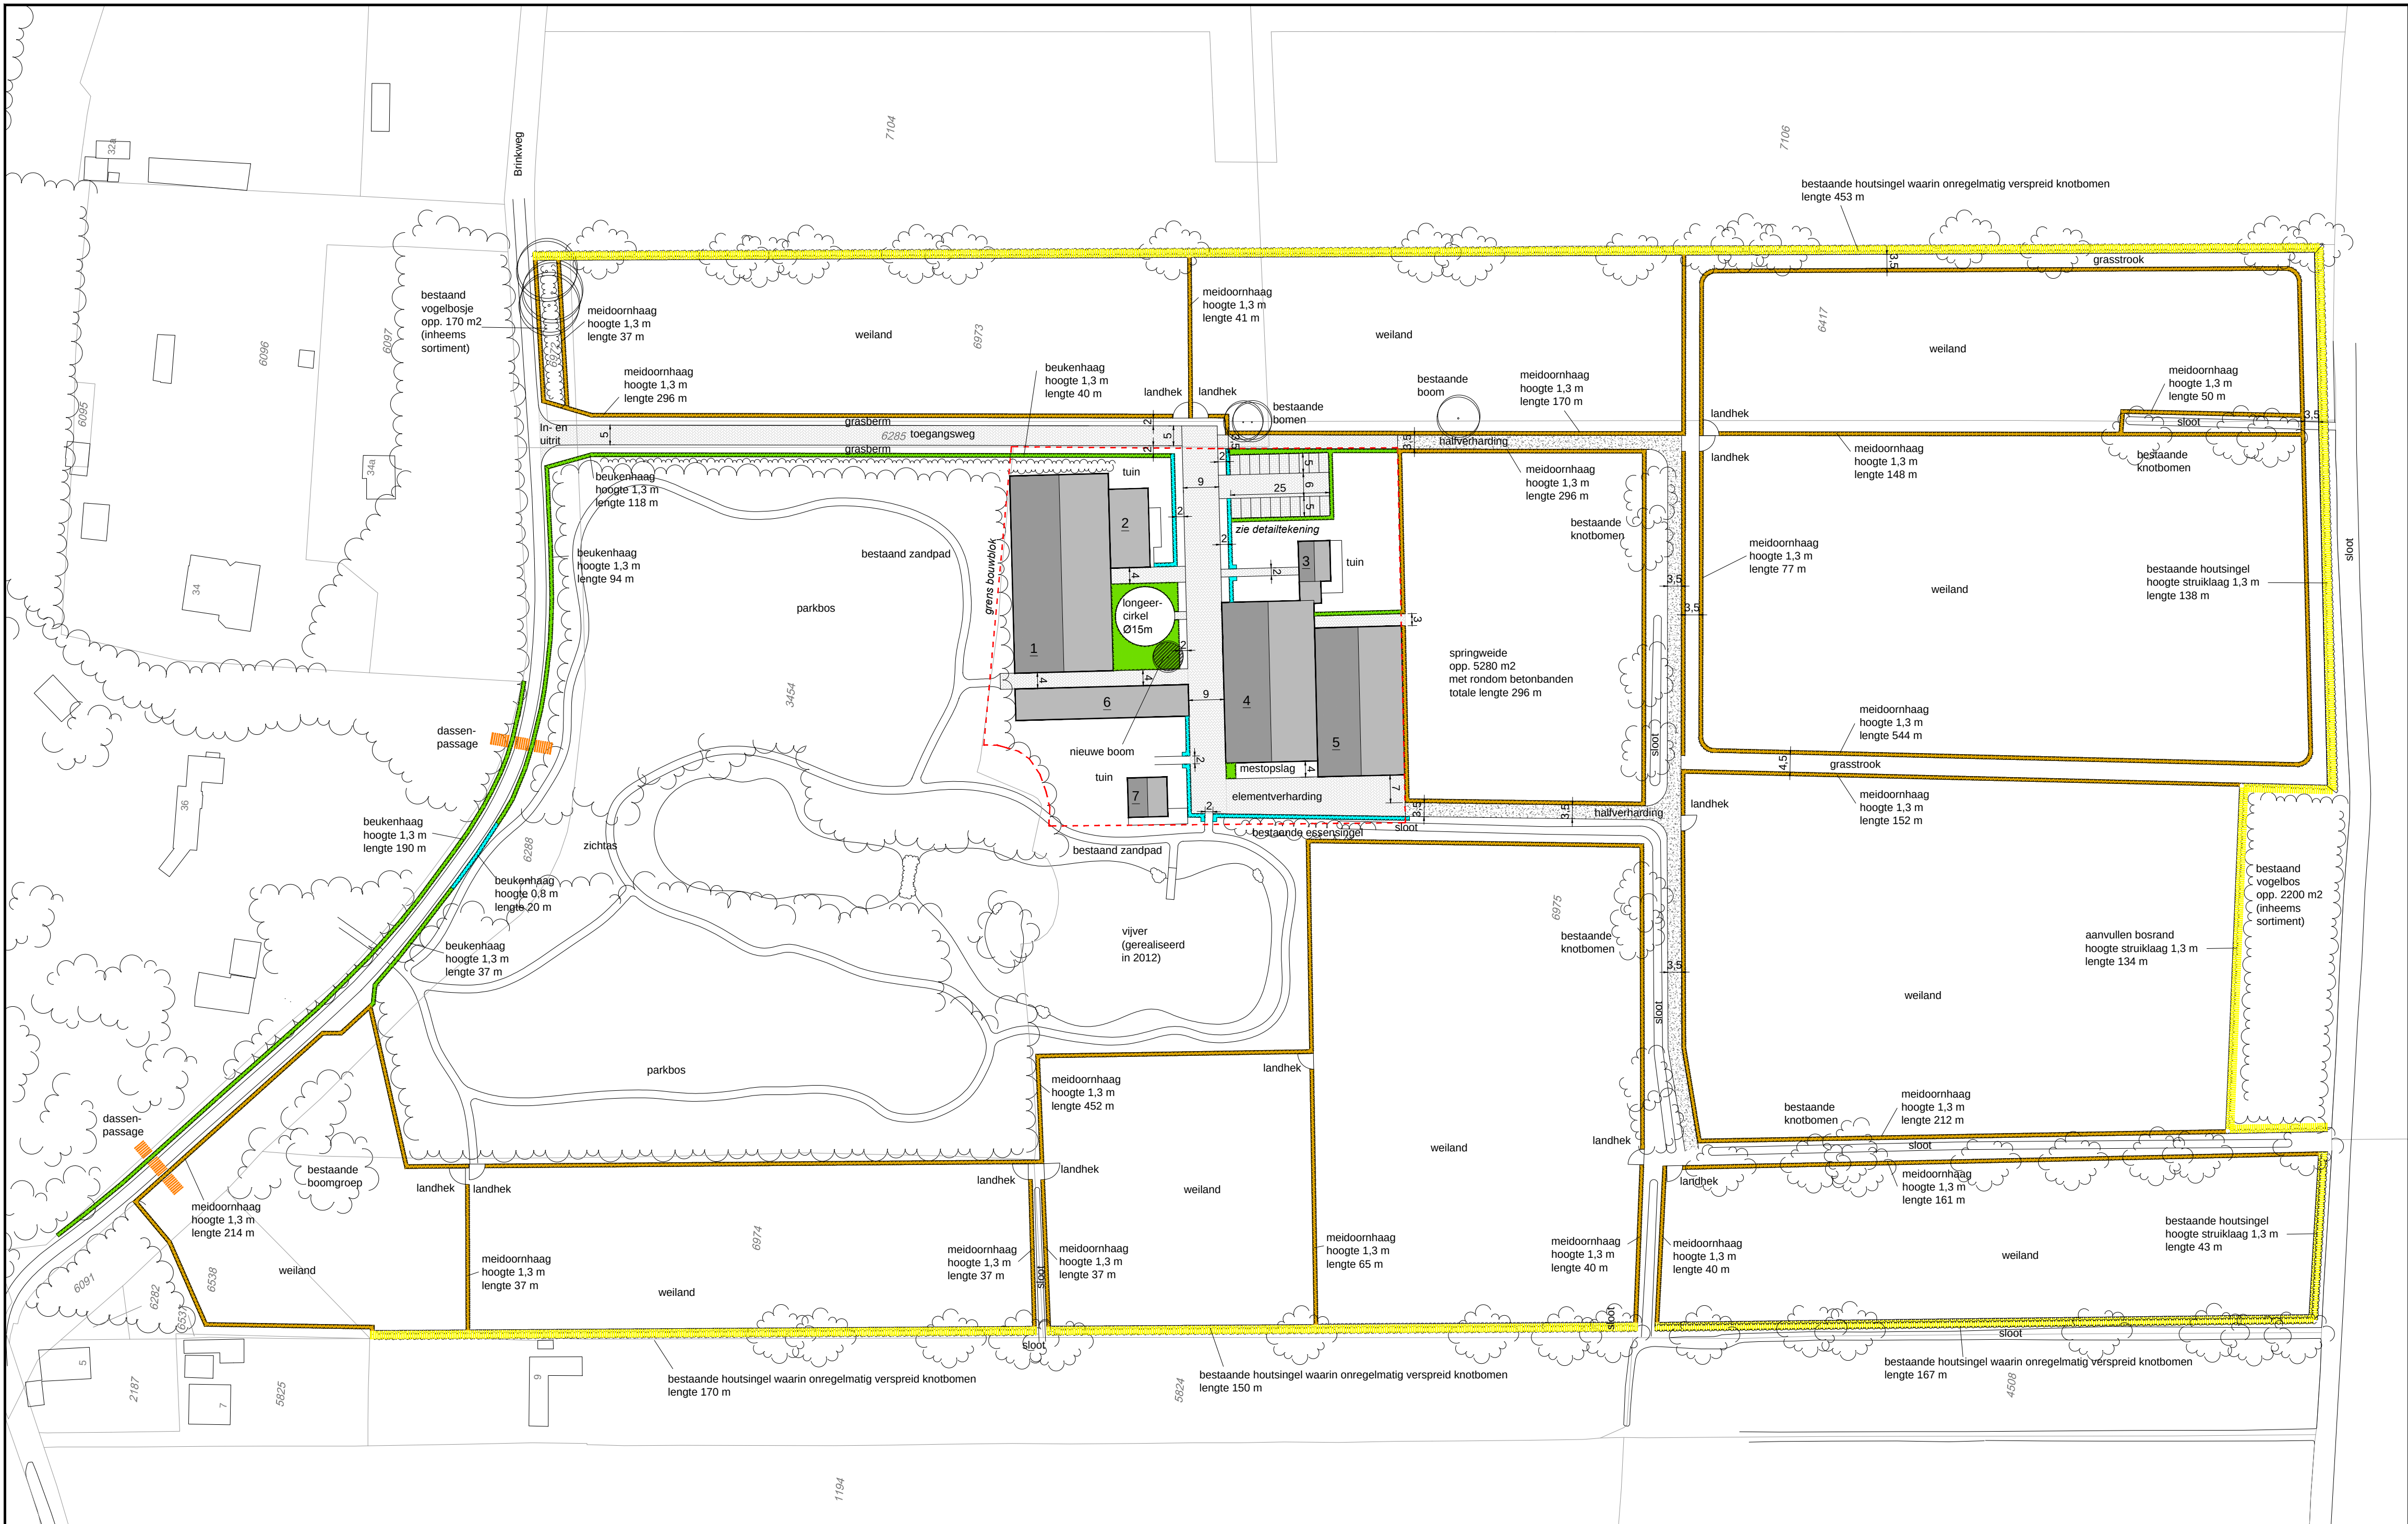

Toelichting

Erf

Gebouwen

1. Rijhal
Afmetingen 25x50 m
2. Bed en Breakfast
Afmetingen 20x10 m
3. Kantoor
(verbouwing bestaande woning)
4. Stalgebouw
(bestaande bebouwing)
5. Overdekte stapmolen en opslagruimte
(verbouwing van bestaande schuur)
Afmetingen 22x38 m
6. Opslagruimte
Afmetingen 8x44 m
7. Bedrijfswooning
Afmetingen 10x10 m

Verhardingen

Elementverharding:
Betonstraatsteen, bruin/grijs genuanceerd (21x10,5x8 cm)
Totale oppervlakte 2070 m²
Legverband: keperverband
Parkeervakken: elleboogverband met een enkele rij witte klinkers als aanduiding van de vakken

Beplanting

Solitaire boom op het erf naast de longercirkel
Plantlocatie: 3 m. vanuit de buitenkant van de blokhaag
Aesculus hippocastanum, witte paardenkastanje
Leveringskwaliteit plantmateriaal: boom met kluit, 20-25 cm stamomtrek
Bevestiging met een boompaal en boomband

Blokhagen van beuk, rondom longercirkel (opp. 190 m²) en naast mestopslag (opp. 10 m²)
Eindhoogete: 1,3 m
Totale oppervlakte van de hagen: 200 m²
Plantafstand: 5 st/m², in 3 rijen, driehoeksverband
Leveringskwaliteit plantmateriaal: bosplantsoen 80-120 (2+1) inheems
Totaal: 1000 stuks Fagus sylvatica, gewone beuk

Beukenhagen
Eindhoogete: 0,8 m, breedte: 1 m
Totale lengte van de hagen: 144 m
Plantafstand: 6 st/m¹, in 3 rijen, 20 cm tussen de rijen
Leveringskwaliteit plantmateriaal: bosplantsoen 60-80 (2+1) inheems
Totaal: 828 stuks Fagus sylvatica, gewone beuk

Beukenhagen
Eindhoogete: 1,3 m, breedte: 1 m
Totale lengte van de hagen: 146 m
Plantafstand: 6 st/m¹, in 3 rijen, 20 cm tussen de rijen
Leveringskwaliteit plantmateriaal: bosplantsoen 80-120 (2+1) inheems
Totaal: 876 stuks Fagus sylvatica, gewone beuk

Weidelandschap

Verhardingen

Elementverharding:
Betonstraatsteen, bruin/grijs genuanceerd (21x10,5x8 cm)
Totale oppervlakte 1050 m²
Legverband: keperverband

Halfverharding:
30 cm grof zand vermengd met schoon puin
Breedte van het pad: 3,5 m
Totale oppervlakte: 1125 m²

Ondergrond springweide en longercirkel:
- terrein waterpas uitvlakken
- aanleg drainage op sloot
- onderlaag: 3 cm grove korrel zand
- toplaag: 17 cm fijnkorrelig, donkerkleurig zand vermengd met geovezel
- aanbrengen betonbanden rondom de springweide om het zand op de plaats te houden
totale lengte 296 m
- geen verlichting

Beplanting

Beukenhagen
Eindhoogete: 1,3 m, breedte: 1 m
Totale lengte van de hagen: 118 m
Plantafstand: 6 st/m¹, in 3 rijen, 20 cm tussen de rijen
Leveringskwaliteit plantmateriaal: bosplantsoen 80-120 (2+1) inheems
Totaal: 708 stuks Fagus sylvatica, gewone beuk

Meidoornhagen. Voorlangs aan de weilandzijde een (tijdelijk) donkerkleurig lint (maximale hoogete 1,3 m) ter bescherming tegen vraat
Eindhoogete: 1,3 m, breedte: 1 m
Totale lengte van de hagen: 3106 m
Plantafstand: 6 st/m¹, in 3 rijen, 20 cm tussen de rijen
Leveringskwaliteit plantmateriaal: bosplantsoen 80-120 (2+1) inheems
Totaal: 18636 stuks Crataegus monogyna, eenstijlige meidoorn

Sruiklaag aanvullen met meidoorn in bestaande houtsingels (met als kenmerkende beplanting wilg, populier en meidoorn)
Voorlangs aan de weilandzijde een (tijdelijk) donkerkleurig lint (maximale hoogete 1,3 m) ter bescherming tegen vraat
Eindhoogete striuklaag: onbepert
Uitzondering oost-west gerichte houtsingel, daar eindhoogete: 1,3 m
Breedte van de singels: 3 m
Totale lengte van de singels: 1255 m
20% van de totale oppervlakte (3765 m²) aanvullen: ±750 m²
Leveringskwaliteit plantmateriaal: bosplantsoen 80-120 (2+1) inheems, 1 st/m²
Totaal: 750 stuks Crataegus monogyna, eenstijlige meidoorn

Langs de Brinkweg

Beplanting

Beukenhaag ter hoogete van het doorzicht over het zuidelijk parkbos
Eindhoogete: 0,8 m, breedte: 1 m
Totale lengte van de hagen: 20 m
Plantafstand: 6 st/m¹, in 3 rijen, 20 cm tussen de rijen
Leveringskwaliteit plantmateriaal: bosplantsoen 60-80 (2+1) inheems
Totaal: 120 stuks Fagus sylvatica, gewone beuk

Beukenhagen
Eindhoogete: 1,3 m, breedte: 1 m
Totale lengte van de hagen: 321 m
Plantafstand: 6 st/m¹, in 3 rijen, 20 cm tussen de rijen
Leveringskwaliteit plantmateriaal: bosplantsoen 80-120 (2+1) inheems
Totaal: 1926 stuks Fagus sylvatica, gewone beuk

Opmerking

Bij graafwerkzaamheden niet dieper gaan dan 29 cm.

SB4




Bureau voor Historische
Tuinen, Parken en Landschappen
Costerweg 1-P 6702 AA Wageningen

De Kruishorst te Rheden

Landschapsplan en erfverrichting
Boerderij en weidelandschap
Brinkweg 3 te Rheden
Definitief 26 februari 2015

A1 formaat geprint, maten in meters

schaal 1:1000

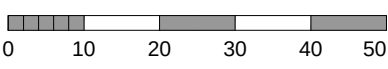

Ondergronden: GBKN kaart en bestaande kadastrale grenzen
De nieuwe situatie is indicatief aangegeven en ter plekke te controleren

