



hoofdentree Kasteel Middachten



hoofdtoegangspad nabij kasteel



zicht op evenementenparkeerterrein vanuit beheersgebouwen



evenementenparkeerterrein



zicht vanuit Godard van Reedelaan



hoek Middachterallee - Smidsallee





plattelandswoning Havikerwaard 53



plattelandswoning Havikerwaard 53



bestaande parkeervoorziening aan de Smidsallee / Oversteeg



locatie van nieuw beheersgebouw 1



tuinmuur ter plaatse van beheersgebouw 2 (foto Prent)



locatie van beheersgebouw 2, aan kasteelzijde van de muur (foto Prent)



Inrichtingsplan Middachten

bestaande situatie locaties Havikerwaard 53, parkeren en beheersgebouwen 1 en 2



hoofdtoegang vanaf het kasteel



zicht vanaf Middachterallee naar spoor



Middachterallee



locatie voor het permanente parkeren aan de Middachterallee



toekomstige ingang permanent parkeerterrein



locatie van toekomstig parkeerterrein





Versterkt weideveld, tegenover Godard van
Reedelaan. Rijbreedte 5 meter.
Toegang naar tijdelijk parkeerterrein.
Zichtas op bebouwing Middachten.

zichtas

afrastering

watgang

bestaand toegangspad

kasteelmuur

kasteeltuin

te vervallen bestaand parkeerterrein,
afgezien van 3 invalideparkeerplaatsen.



Versterkt weideveld
als tijdelijk parkeerterrein.

Nieuwe kapschuur,
beheersgebouw 1
(circa 17 x 9 meter).


Bestaande
schuren

Hut van Lou

Te verwijderen houtopslag

Halfverharding met grint en zand

Toegang naar hoofdentree
Kasteel Middachten
in gebakken klinkers

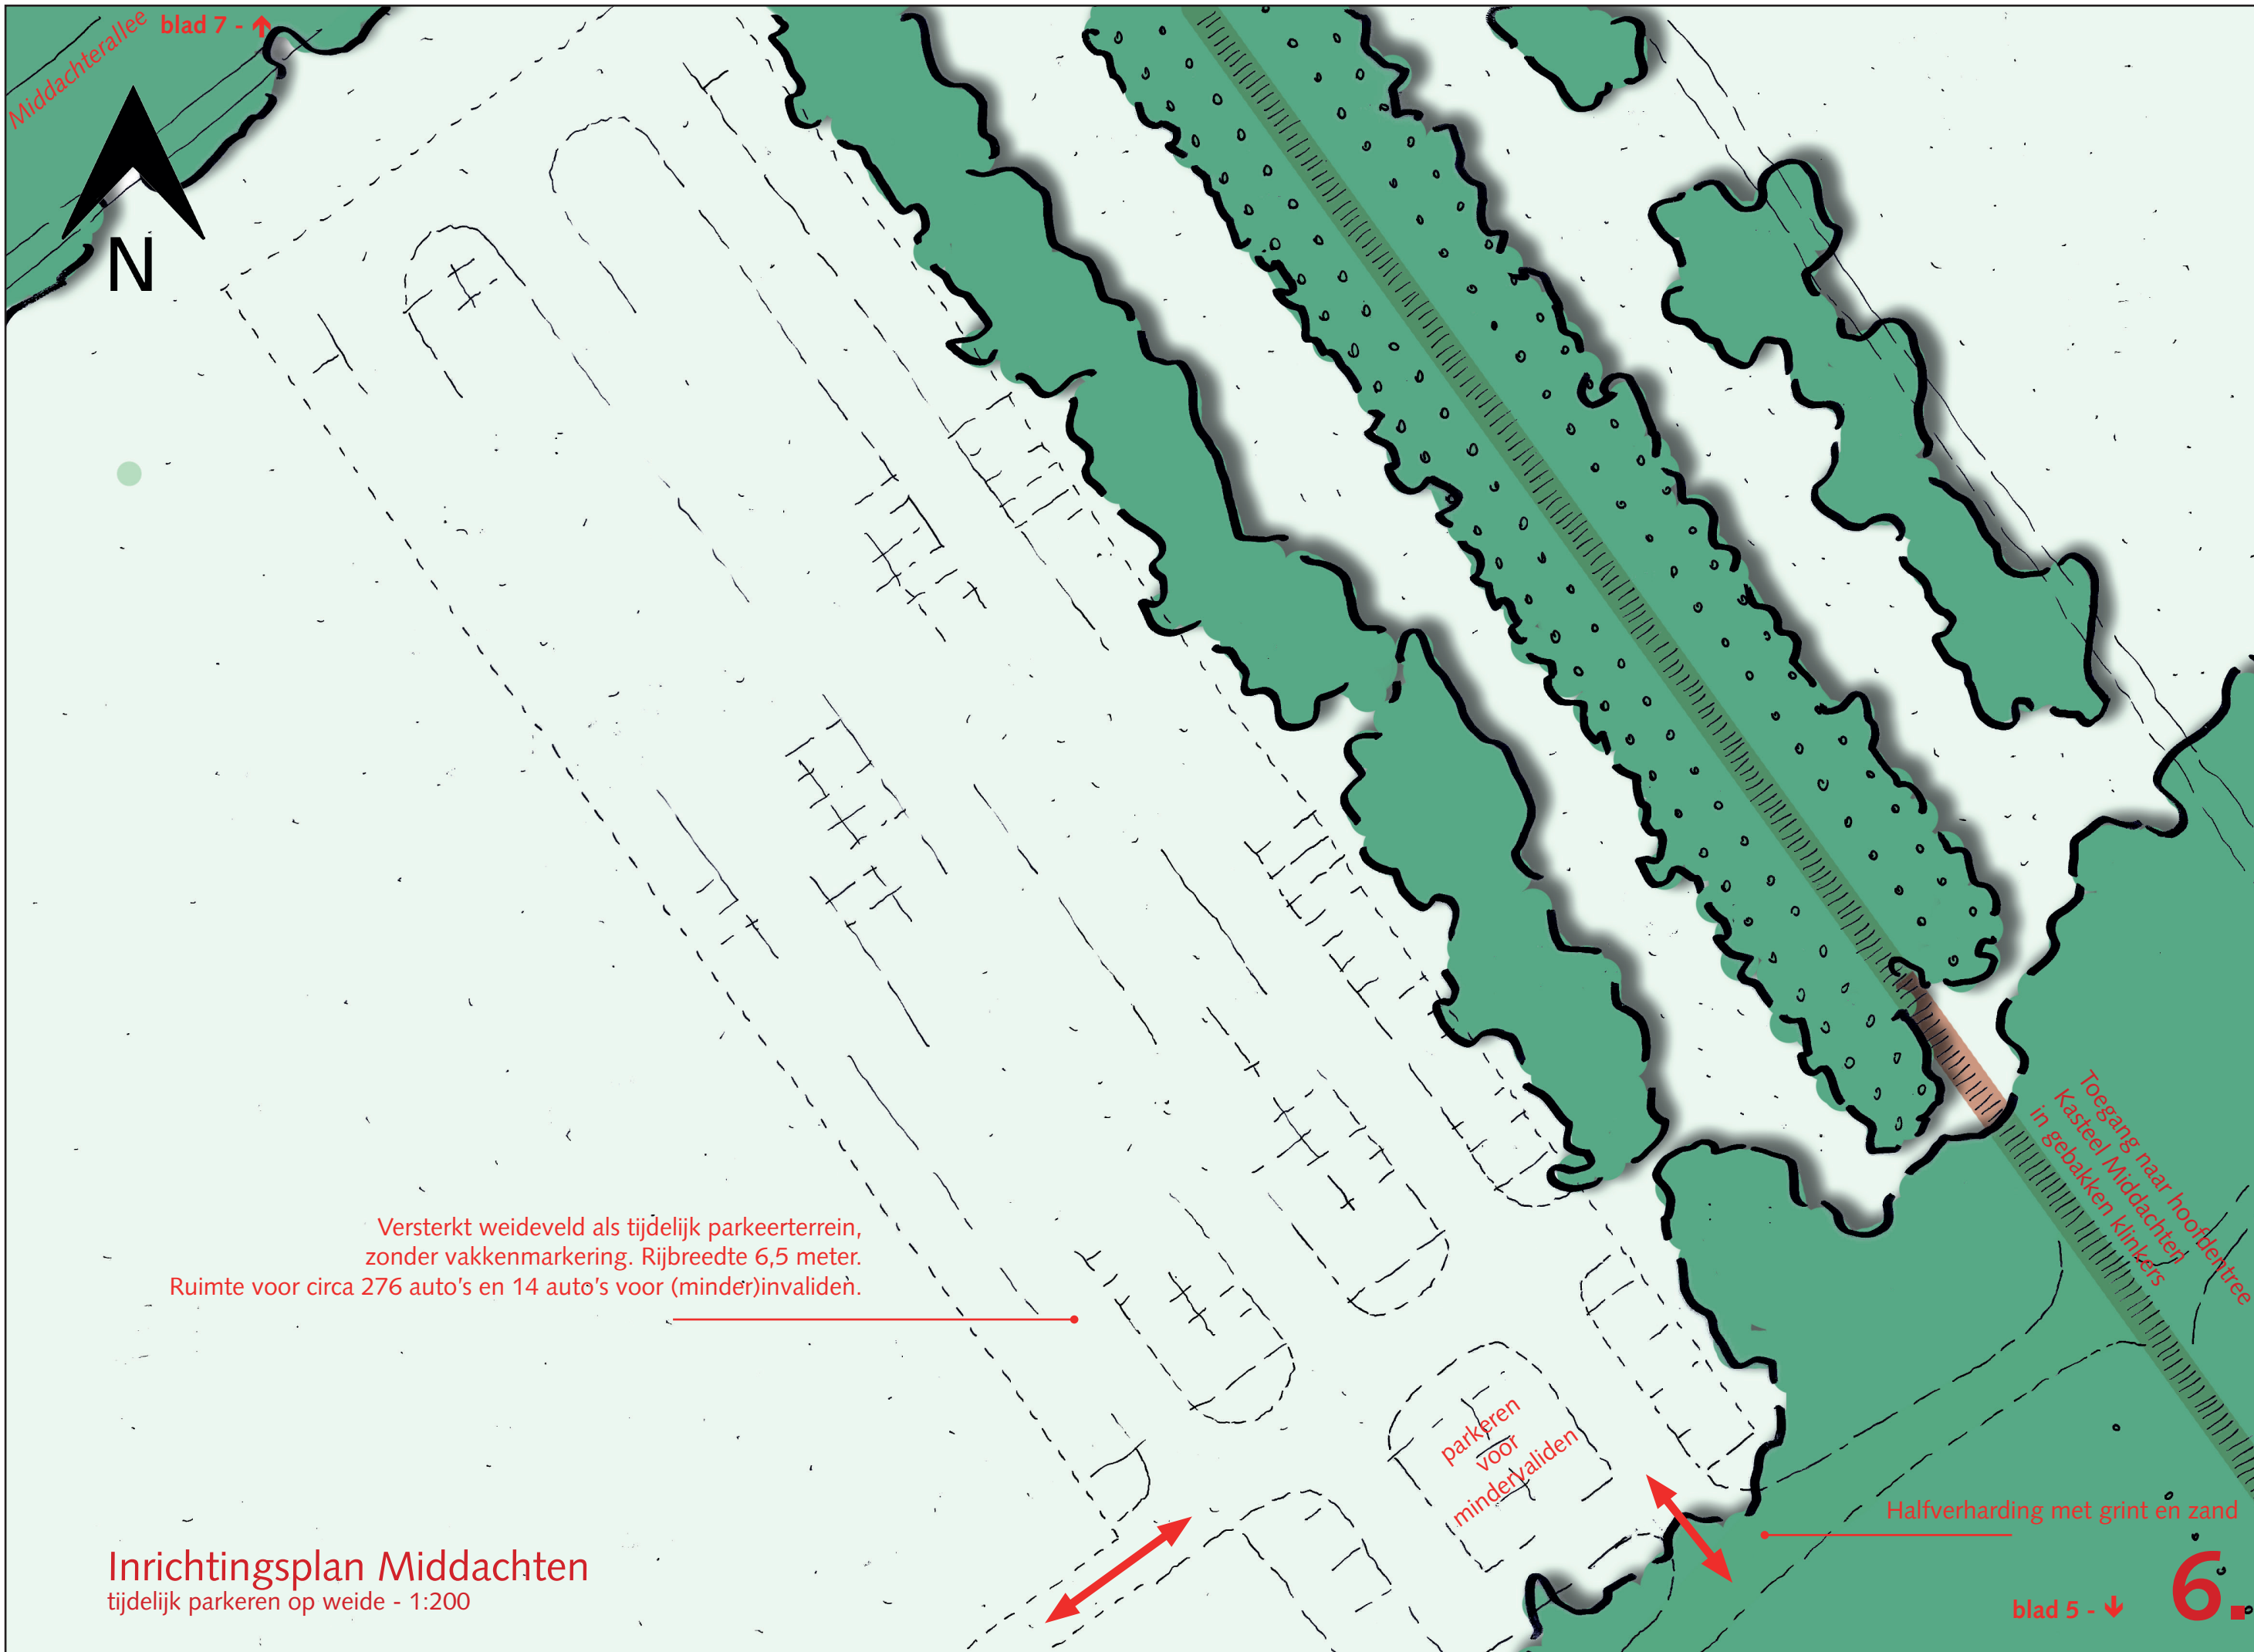

Versterkt weideveld als tijdelijk parkeerterrein,
zonder vakkenmarkering. Rijbreedte 6,5 meter.
Ruimte voor circa 276 auto's en 14 auto's voor (minder)invaliden.

parkeren
voor
mindervaliden

Halfverharding met grint en zand

blad 5 - ↓

6

Inrichtingsplan Middachten
tijdelijk parkeren op weide - 1:200



Spoorovergang.

Toegangspad naar kasteel en bos in gebakken klinkers, kleur rood/bruin. Rijbreedte 3 meter, met links en rechts 0,75 meter uitwijkmogelijkheid op open verharding. Bomen en wortels worden gespaard.

Invalideparkeren

Parallelweg

Spoorlijn Arnhem - Zutphen

Beukenhaag rondom parkeerterrein, hoogte 0,90 meter.

Bestaande begroeiing.

Permanent parkeerterrein, in halfverharding, met lichte vakkenmarkering. Rijbreedte 6,5 meter. Ruimte voor 101 auto's en 6 auto's voor invaliden.

bushalte

voetpad

oversteek

fietspad

bushalte

Middachterallee

fietspad

