


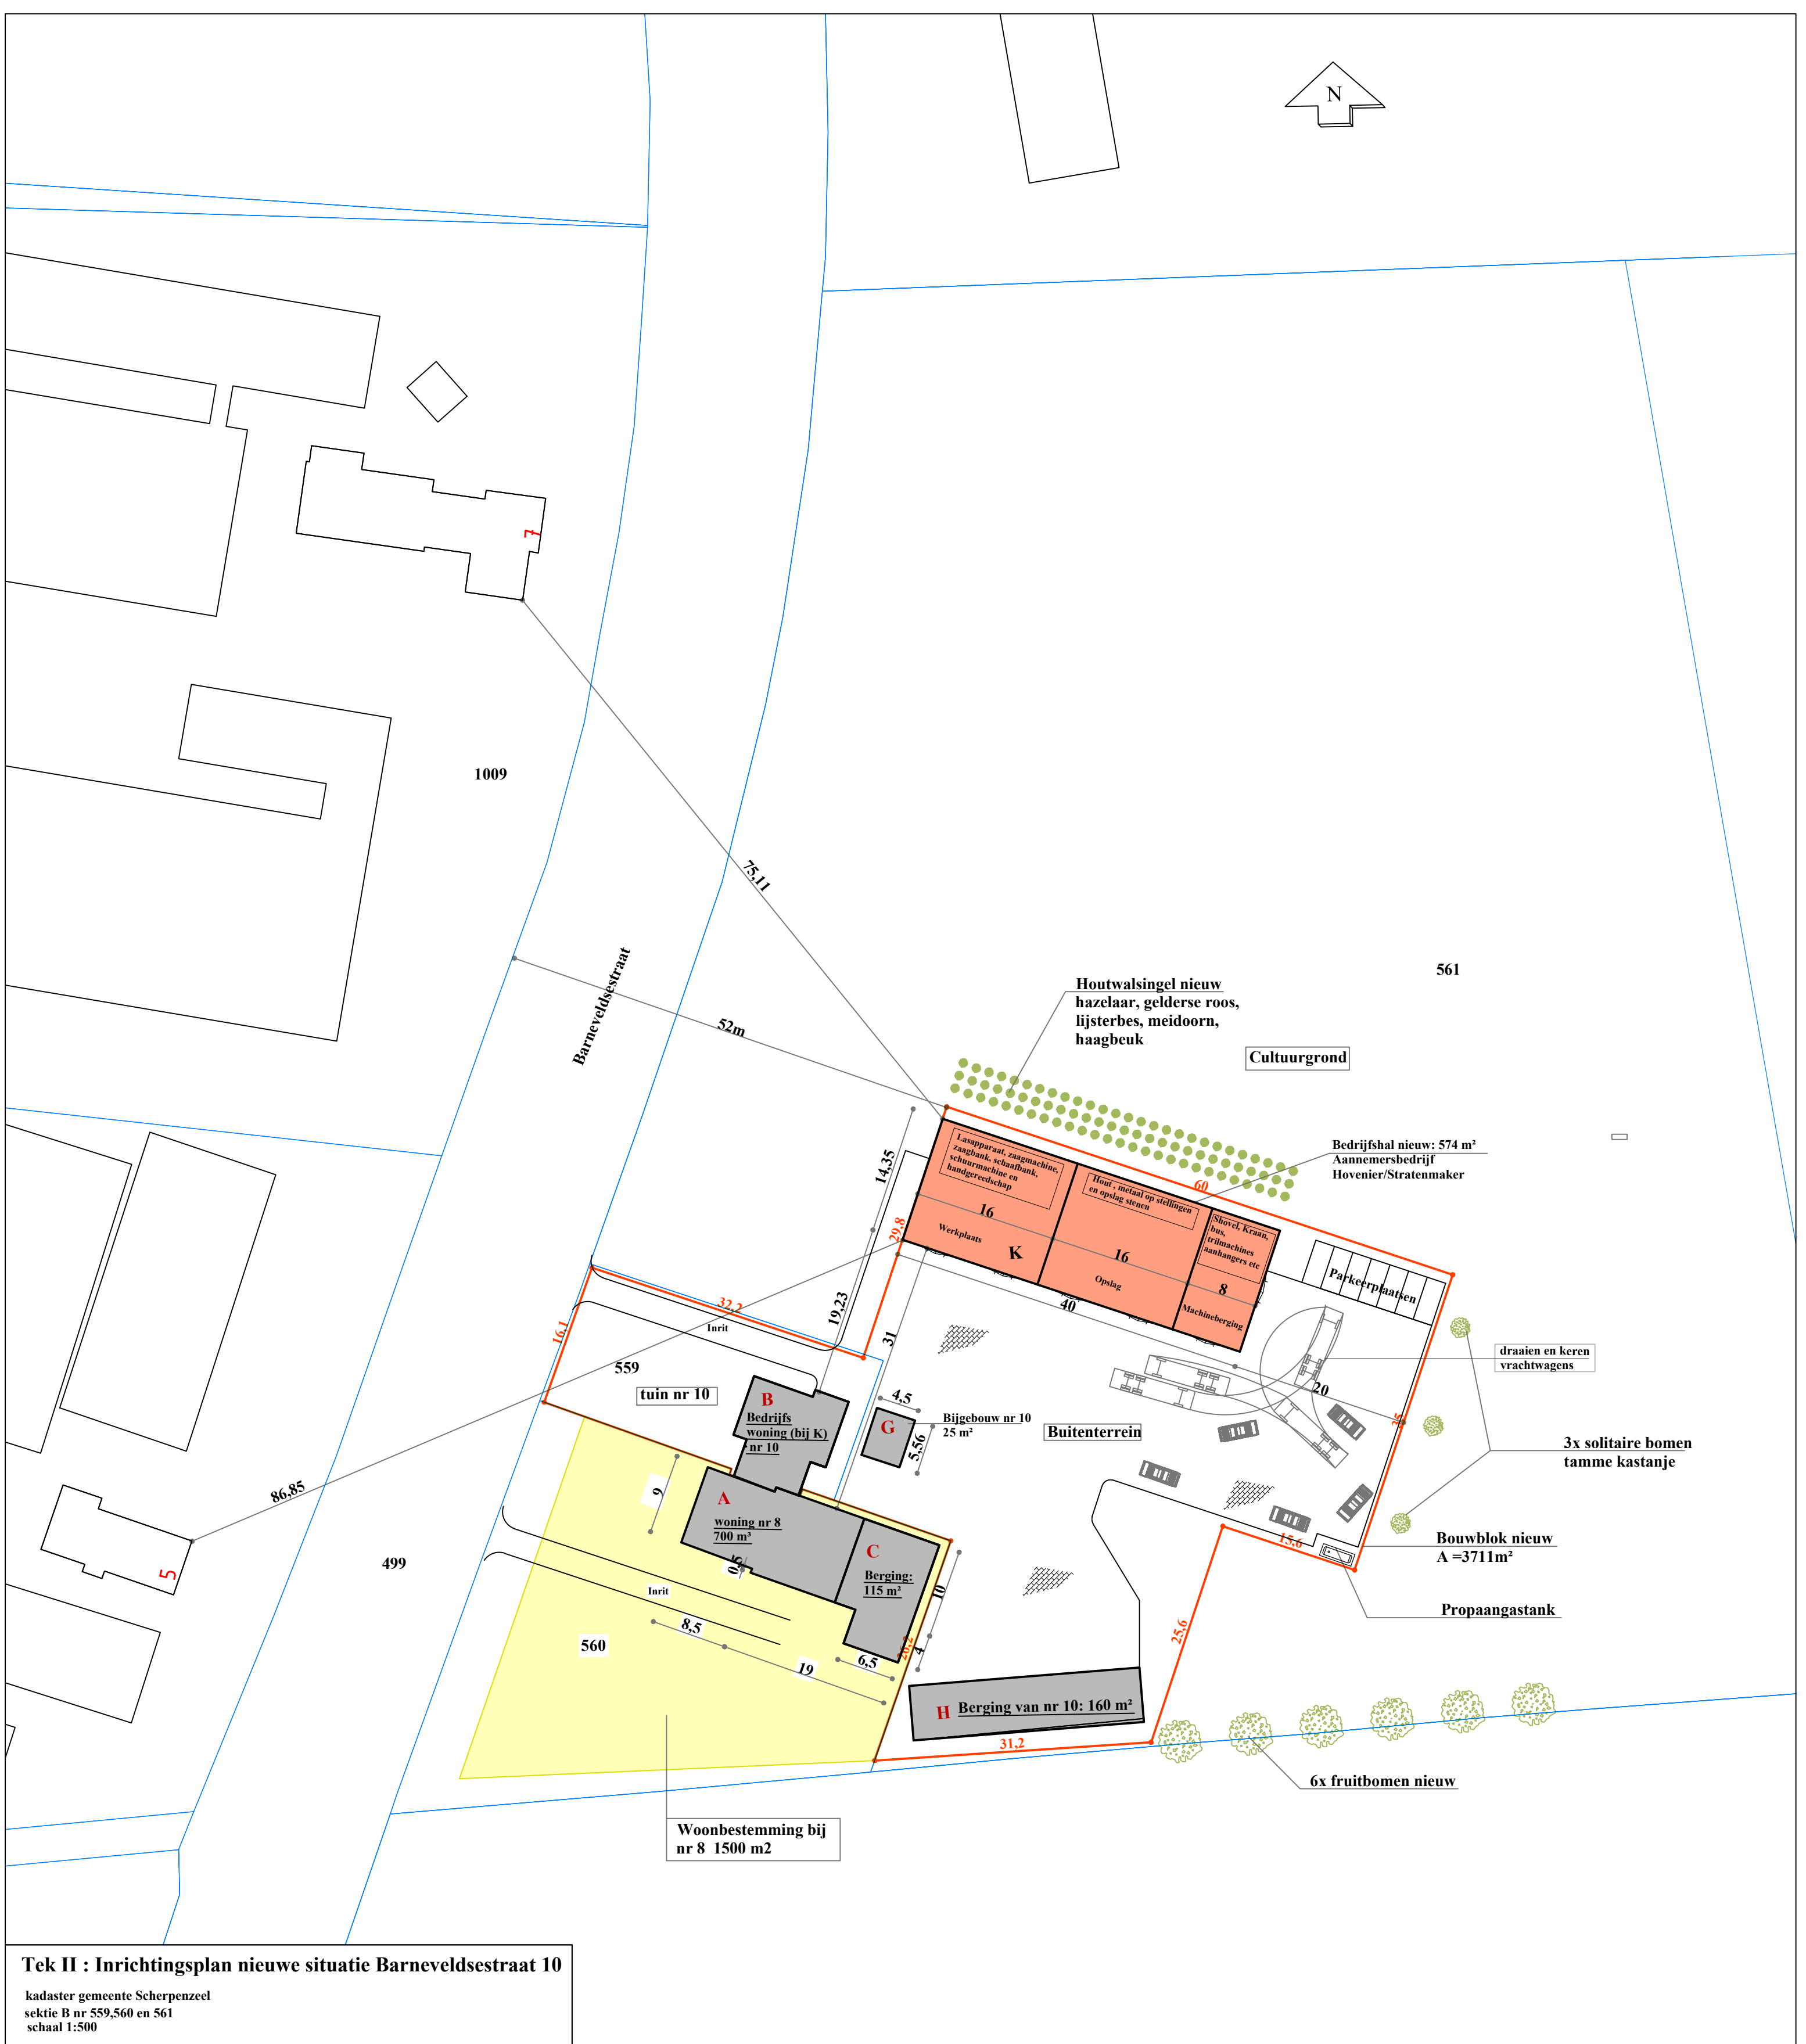

Renvooi Terrein inrichting			
	Tuin		Aan te leggen houtsingel
	Wegde		Te planten boom
	Wegverharding		Bestaande boom
	Bestaande groenstructuur		Bestaande slout

Renvooi gebouwen			
	bestaande bebouwing		bestemming wonen
	bebouwing nieuw		bestemming bedrijf
	Te slopen bebouwing		



**Midden Nederland
Makelaars**



● **Kampsteet 22 Barneveld**
Postbus 95 3720 AB Barneveld
Telefoon (0342) 42 34 00
Fax (0342) 42 37 41

● **E-mail** info@middennederland.com
Internet www.middennederland.com

● **Bemiddeling bij**
aan- en verkoop van:
 • woningen
 • bedrijfssubjecten
 • agrarische objecten
 • agrarische productierechten
Taxaties
 • grondverkoop
 • verzekeringen
 Hypotheek B
 financieringen

	Graveland Bouwontwerp	Erepijs 48 3773 CN Barneveld Tel 06 - 24644948 jaapgraveland@yahoo.com																									
Project: Bestemmingswijziging Barneveldsestraat 10																											
Onderdeel: Bestaande en nieuwe situaties Perceel Barneveldsestraat 10 3925 MJ Scherpenzeel	<table border="1" style="width: 100%; border-collapse: collapse;"> <tr> <td style="width: 5%;"></td> <td style="width: 20%;"></td> <td style="width: 20%;"></td> <td style="width: 20%;"></td> <td style="width: 35%;"></td> </tr> <tr> <td style="text-align: center;">G</td> <td style="text-align: center;">01-04-19</td> <td colspan="3"></td> </tr> <tr> <td style="text-align: center;">F</td> <td style="text-align: center;">22-03-19</td> <td colspan="3"></td> </tr> <tr> <td style="text-align: center;">E</td> <td style="text-align: center;">14-02-19</td> <td colspan="3"></td> </tr> <tr> <td colspan="5" style="text-align: center;">uitg./datum/wijziging</td> </tr> </table>							G	01-04-19				F	22-03-19				E	14-02-19				uitg./datum/wijziging				
G	01-04-19																										
F	22-03-19																										
E	14-02-19																										
uitg./datum/wijziging																											
Opdrachtgever: A. Boekhout, Barneveldsestraat 10, Scherpenzeel		Tekeningnummer: T3212																									
Formaat: A1	Getekend: J. Graveland	Status: Definitief																									
Schaal: zie tek	Diversen:																										