


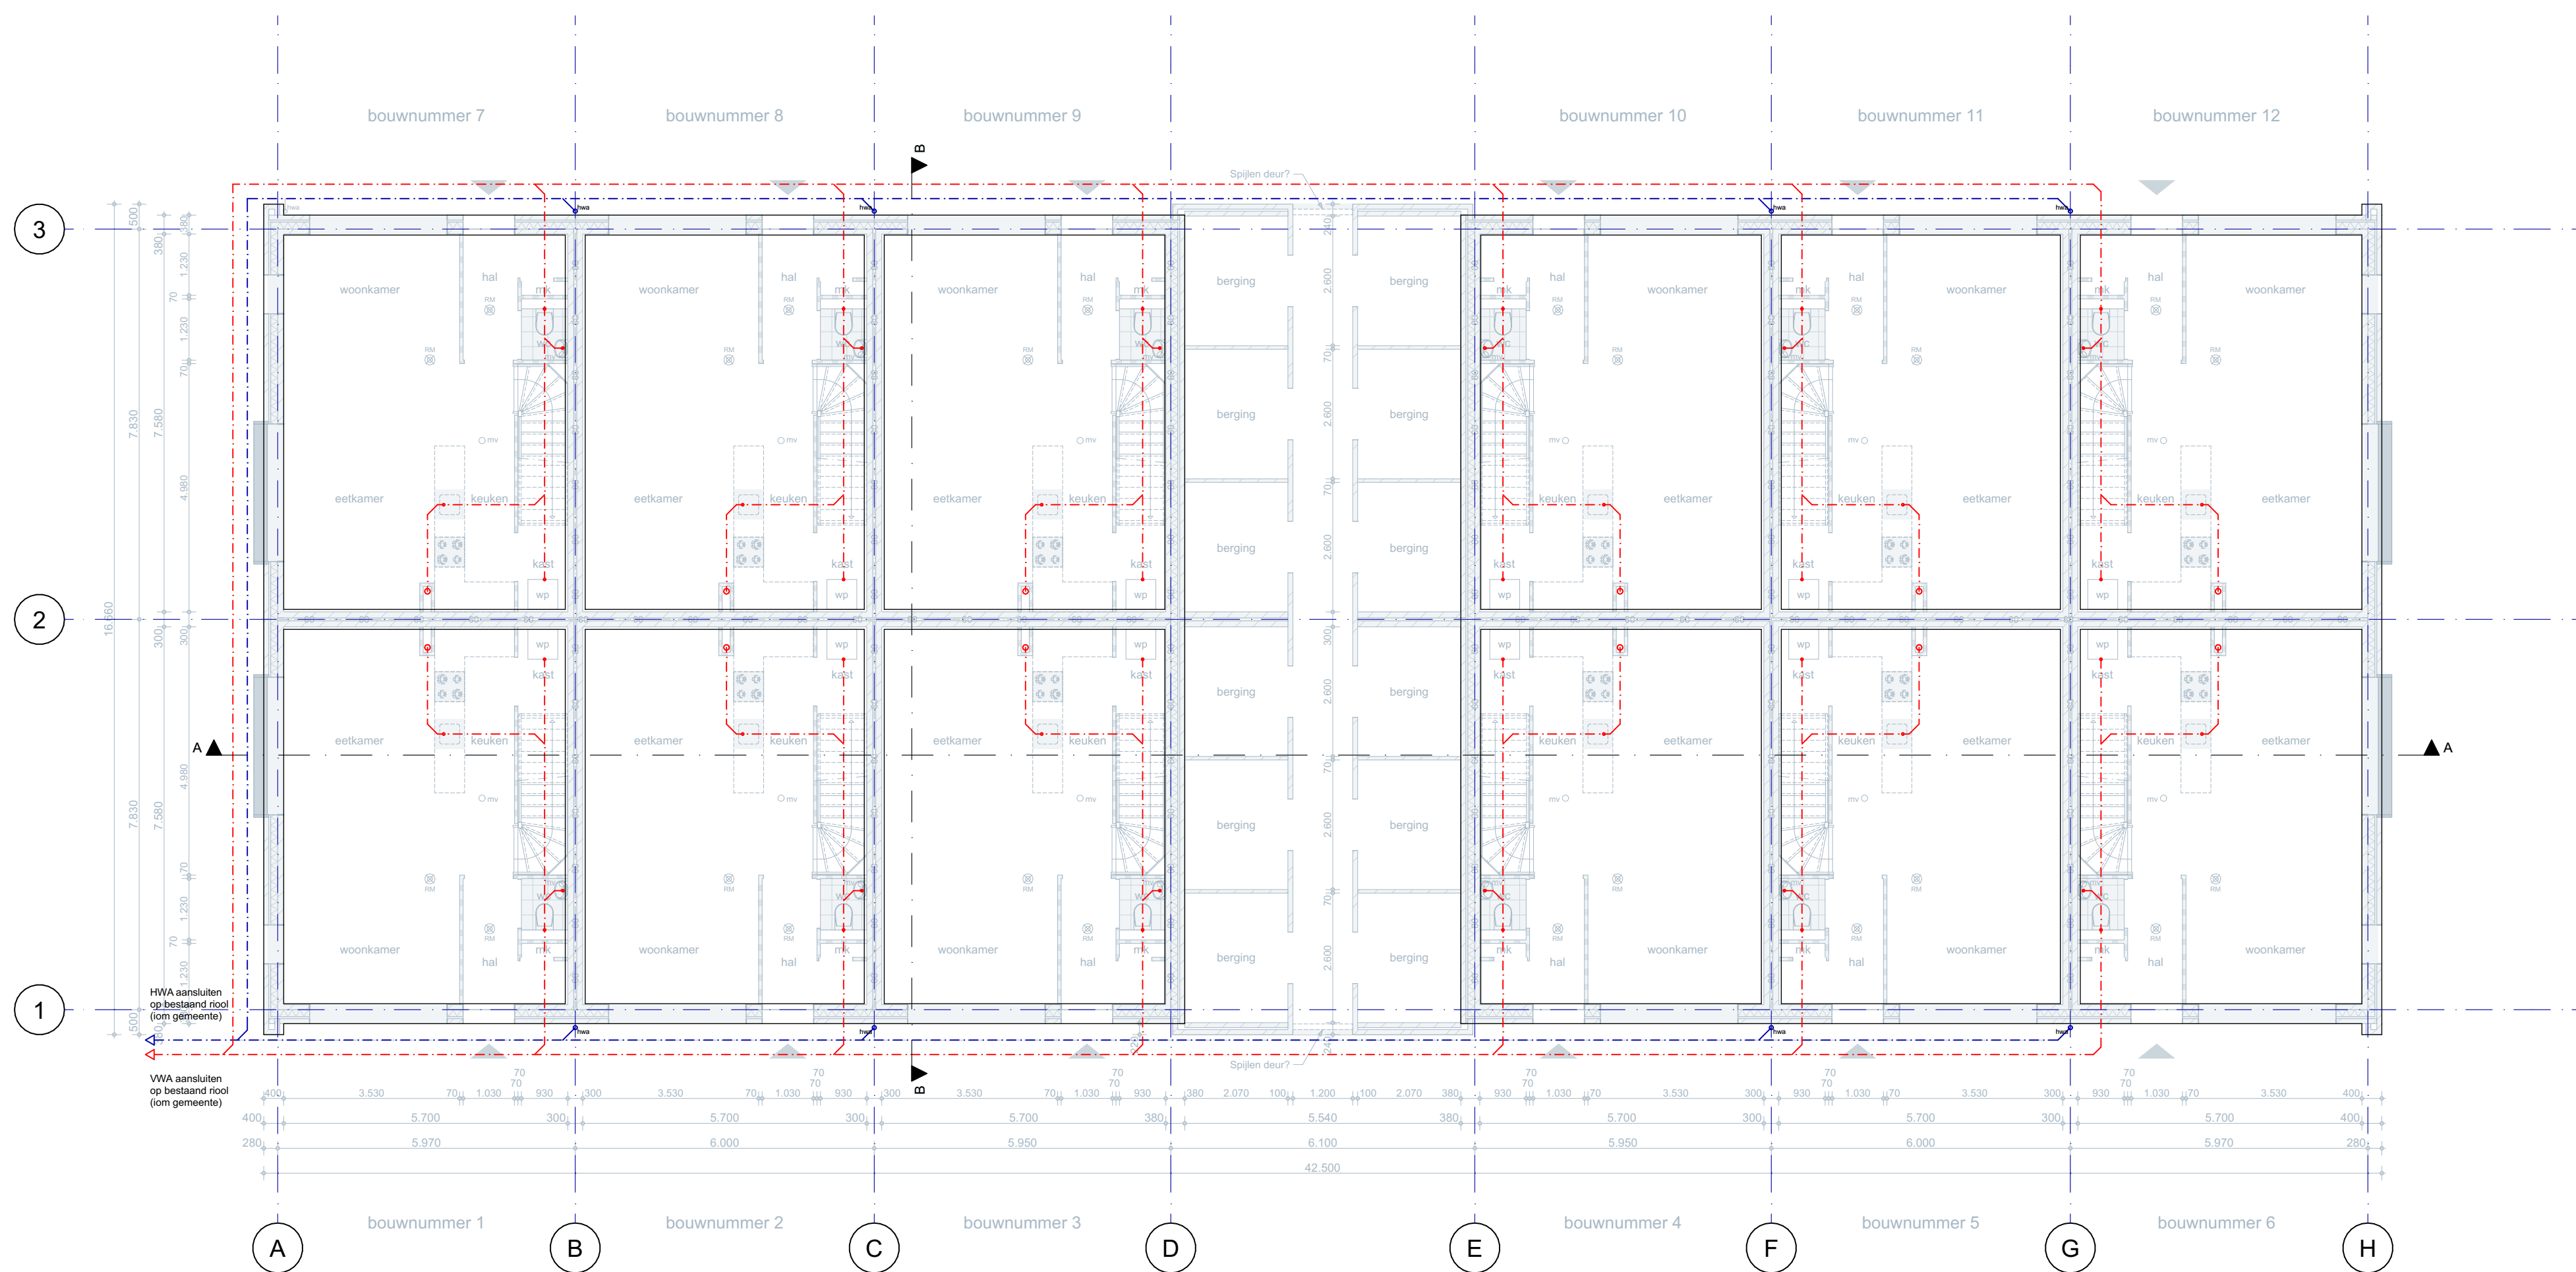

OMGEVINGSVERGUNNING



Bouwbedrijf Osnabrugge B.V.
Holleweg 1
3925 LW Scherpenzeel

Postbus 106
3925 ZJ Scherpenzeel

Tel. 033-2773738
info@bouwbedrijf.osnabrugge.nl

12 rug aan rug woningen
Holevoetplein, Scherpenzeel

Rioleringsplan

Werknummer: 00000
Blad: 04
Schaal: 1:100
Datum: 17-08-2023
Gewijzigd: