


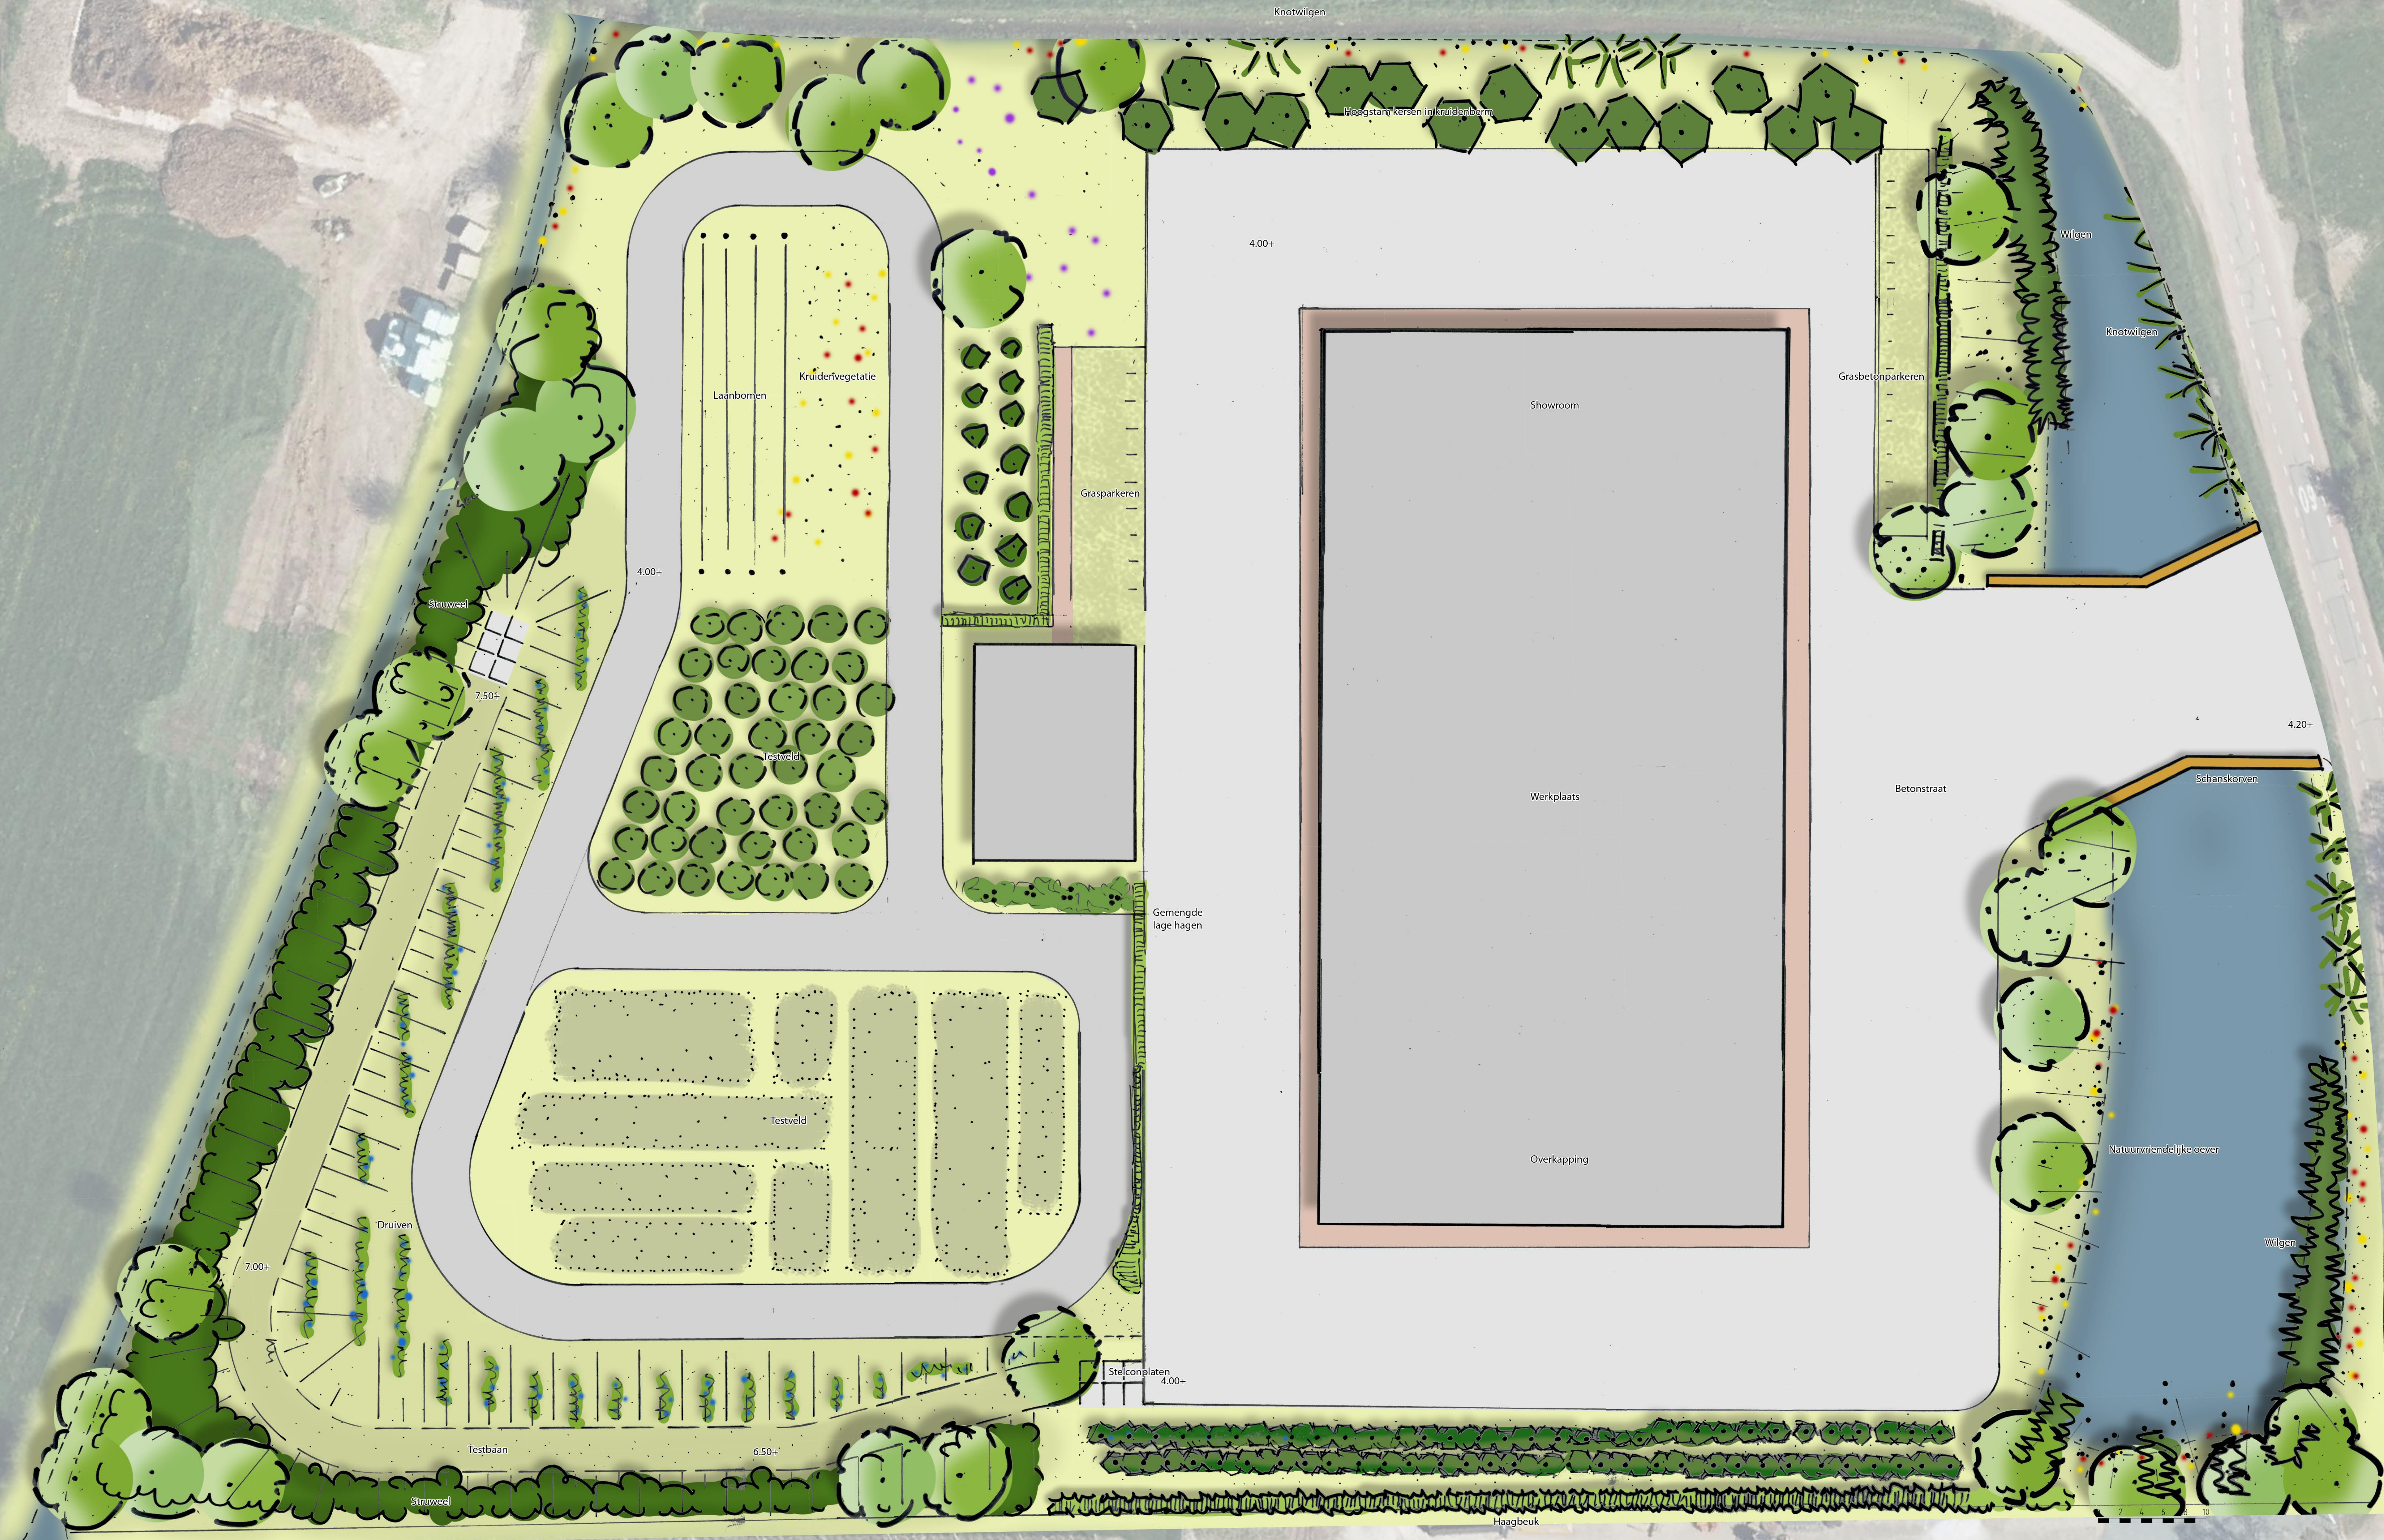

Projectnummer: A21031

JCVANKESSEL
ARCHITECTUUR

GPX-terrein Hamse Biezen Tiel
2334 ontwerp
schaal 1:200 (119x84) 10 juli 2024

LINDELOOF TUIN- EN LANDSCHAPSARCHITECTEN BV

015 2133 444 • Marlotaan 1G 2614 CV DELFT • www.josvandielinde.nl