


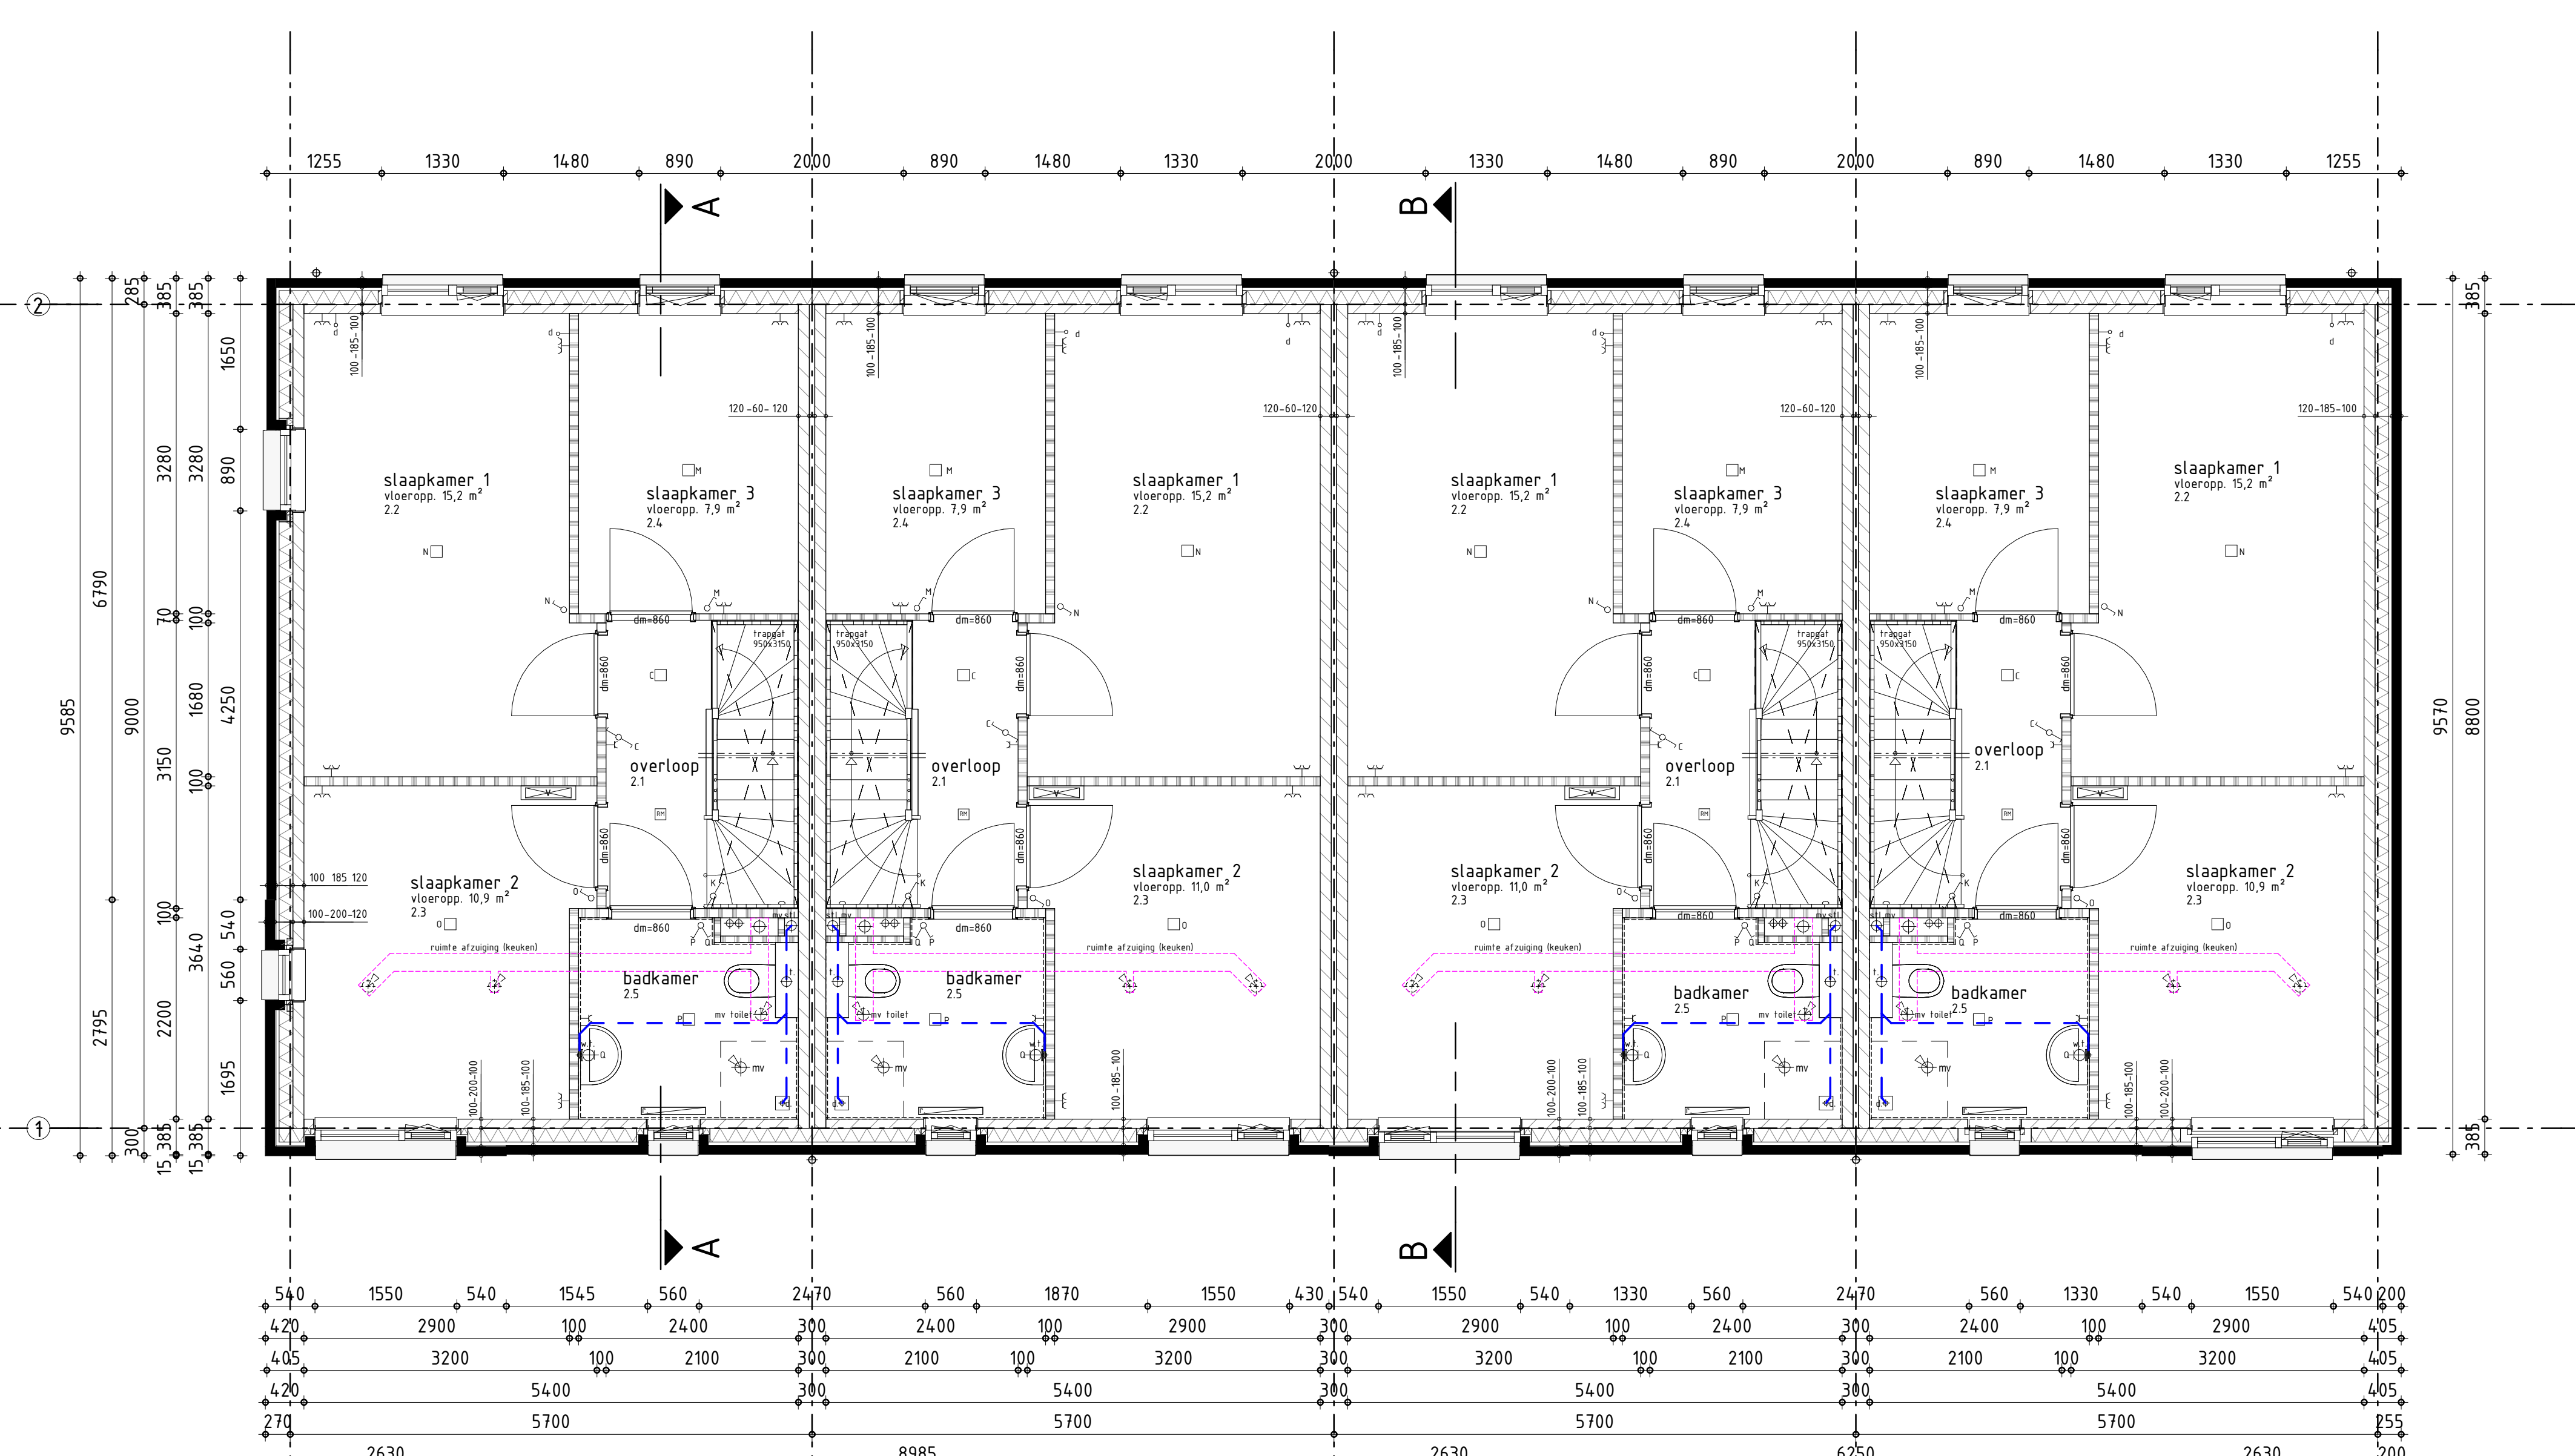
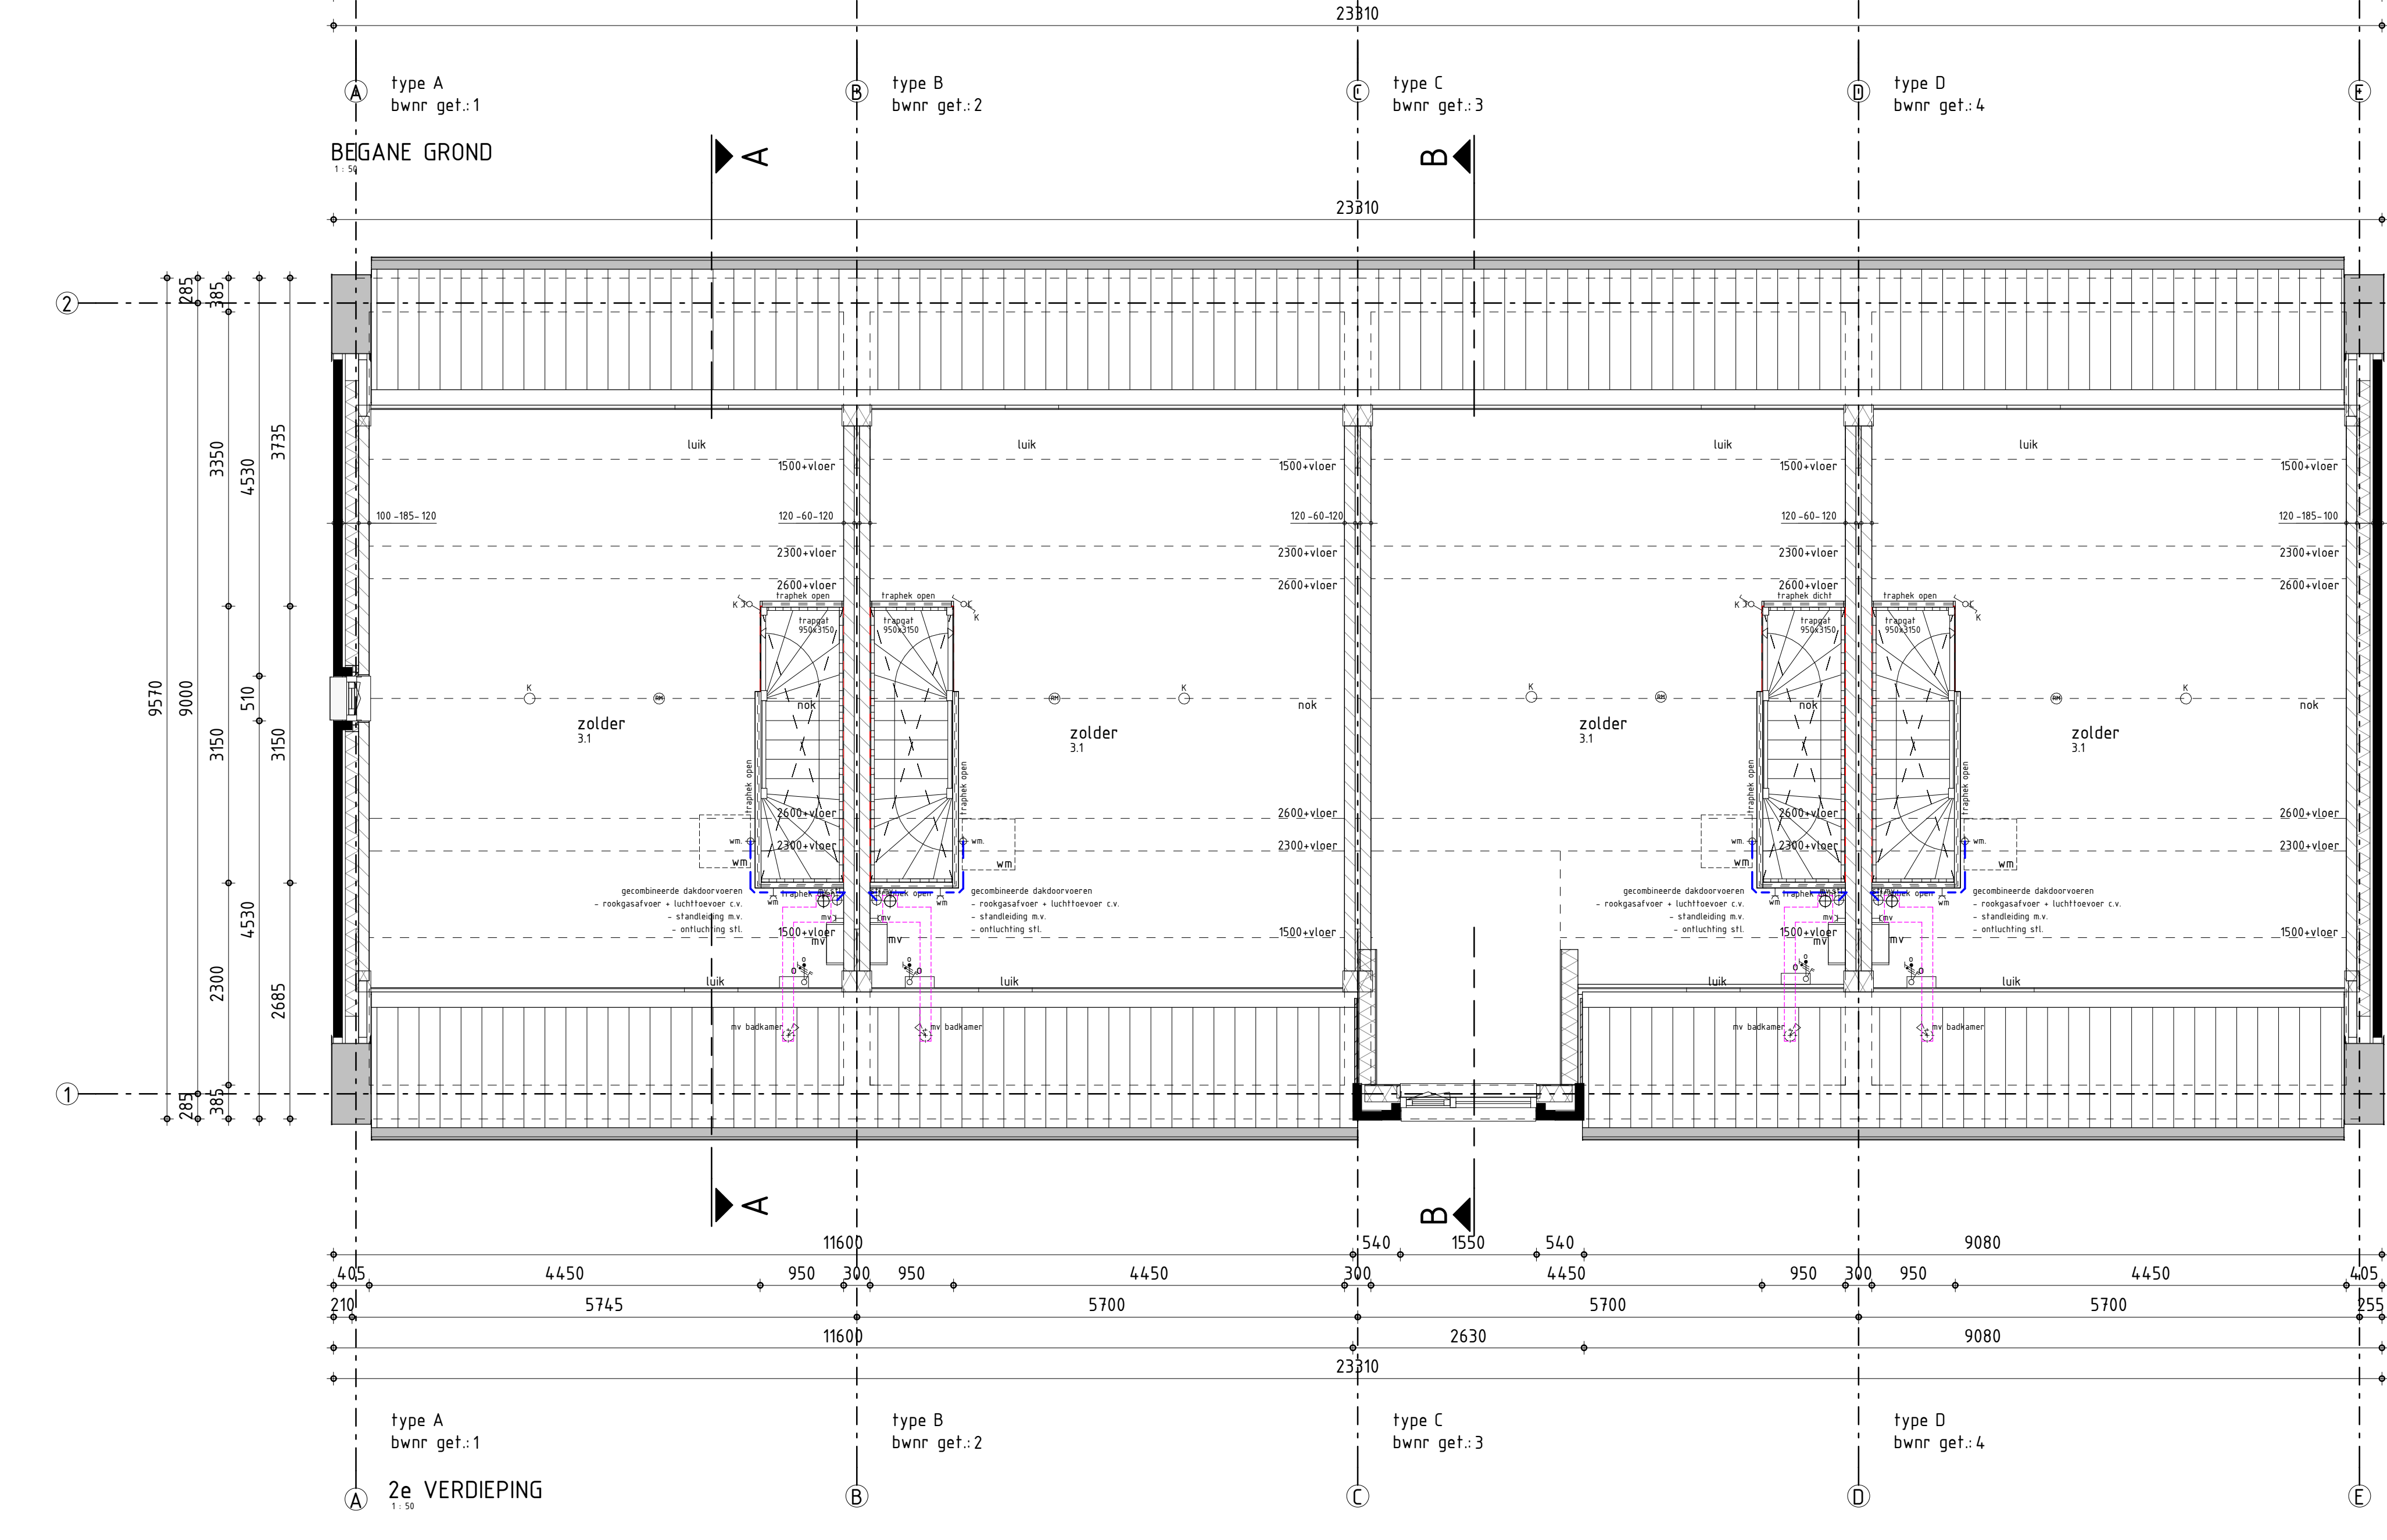
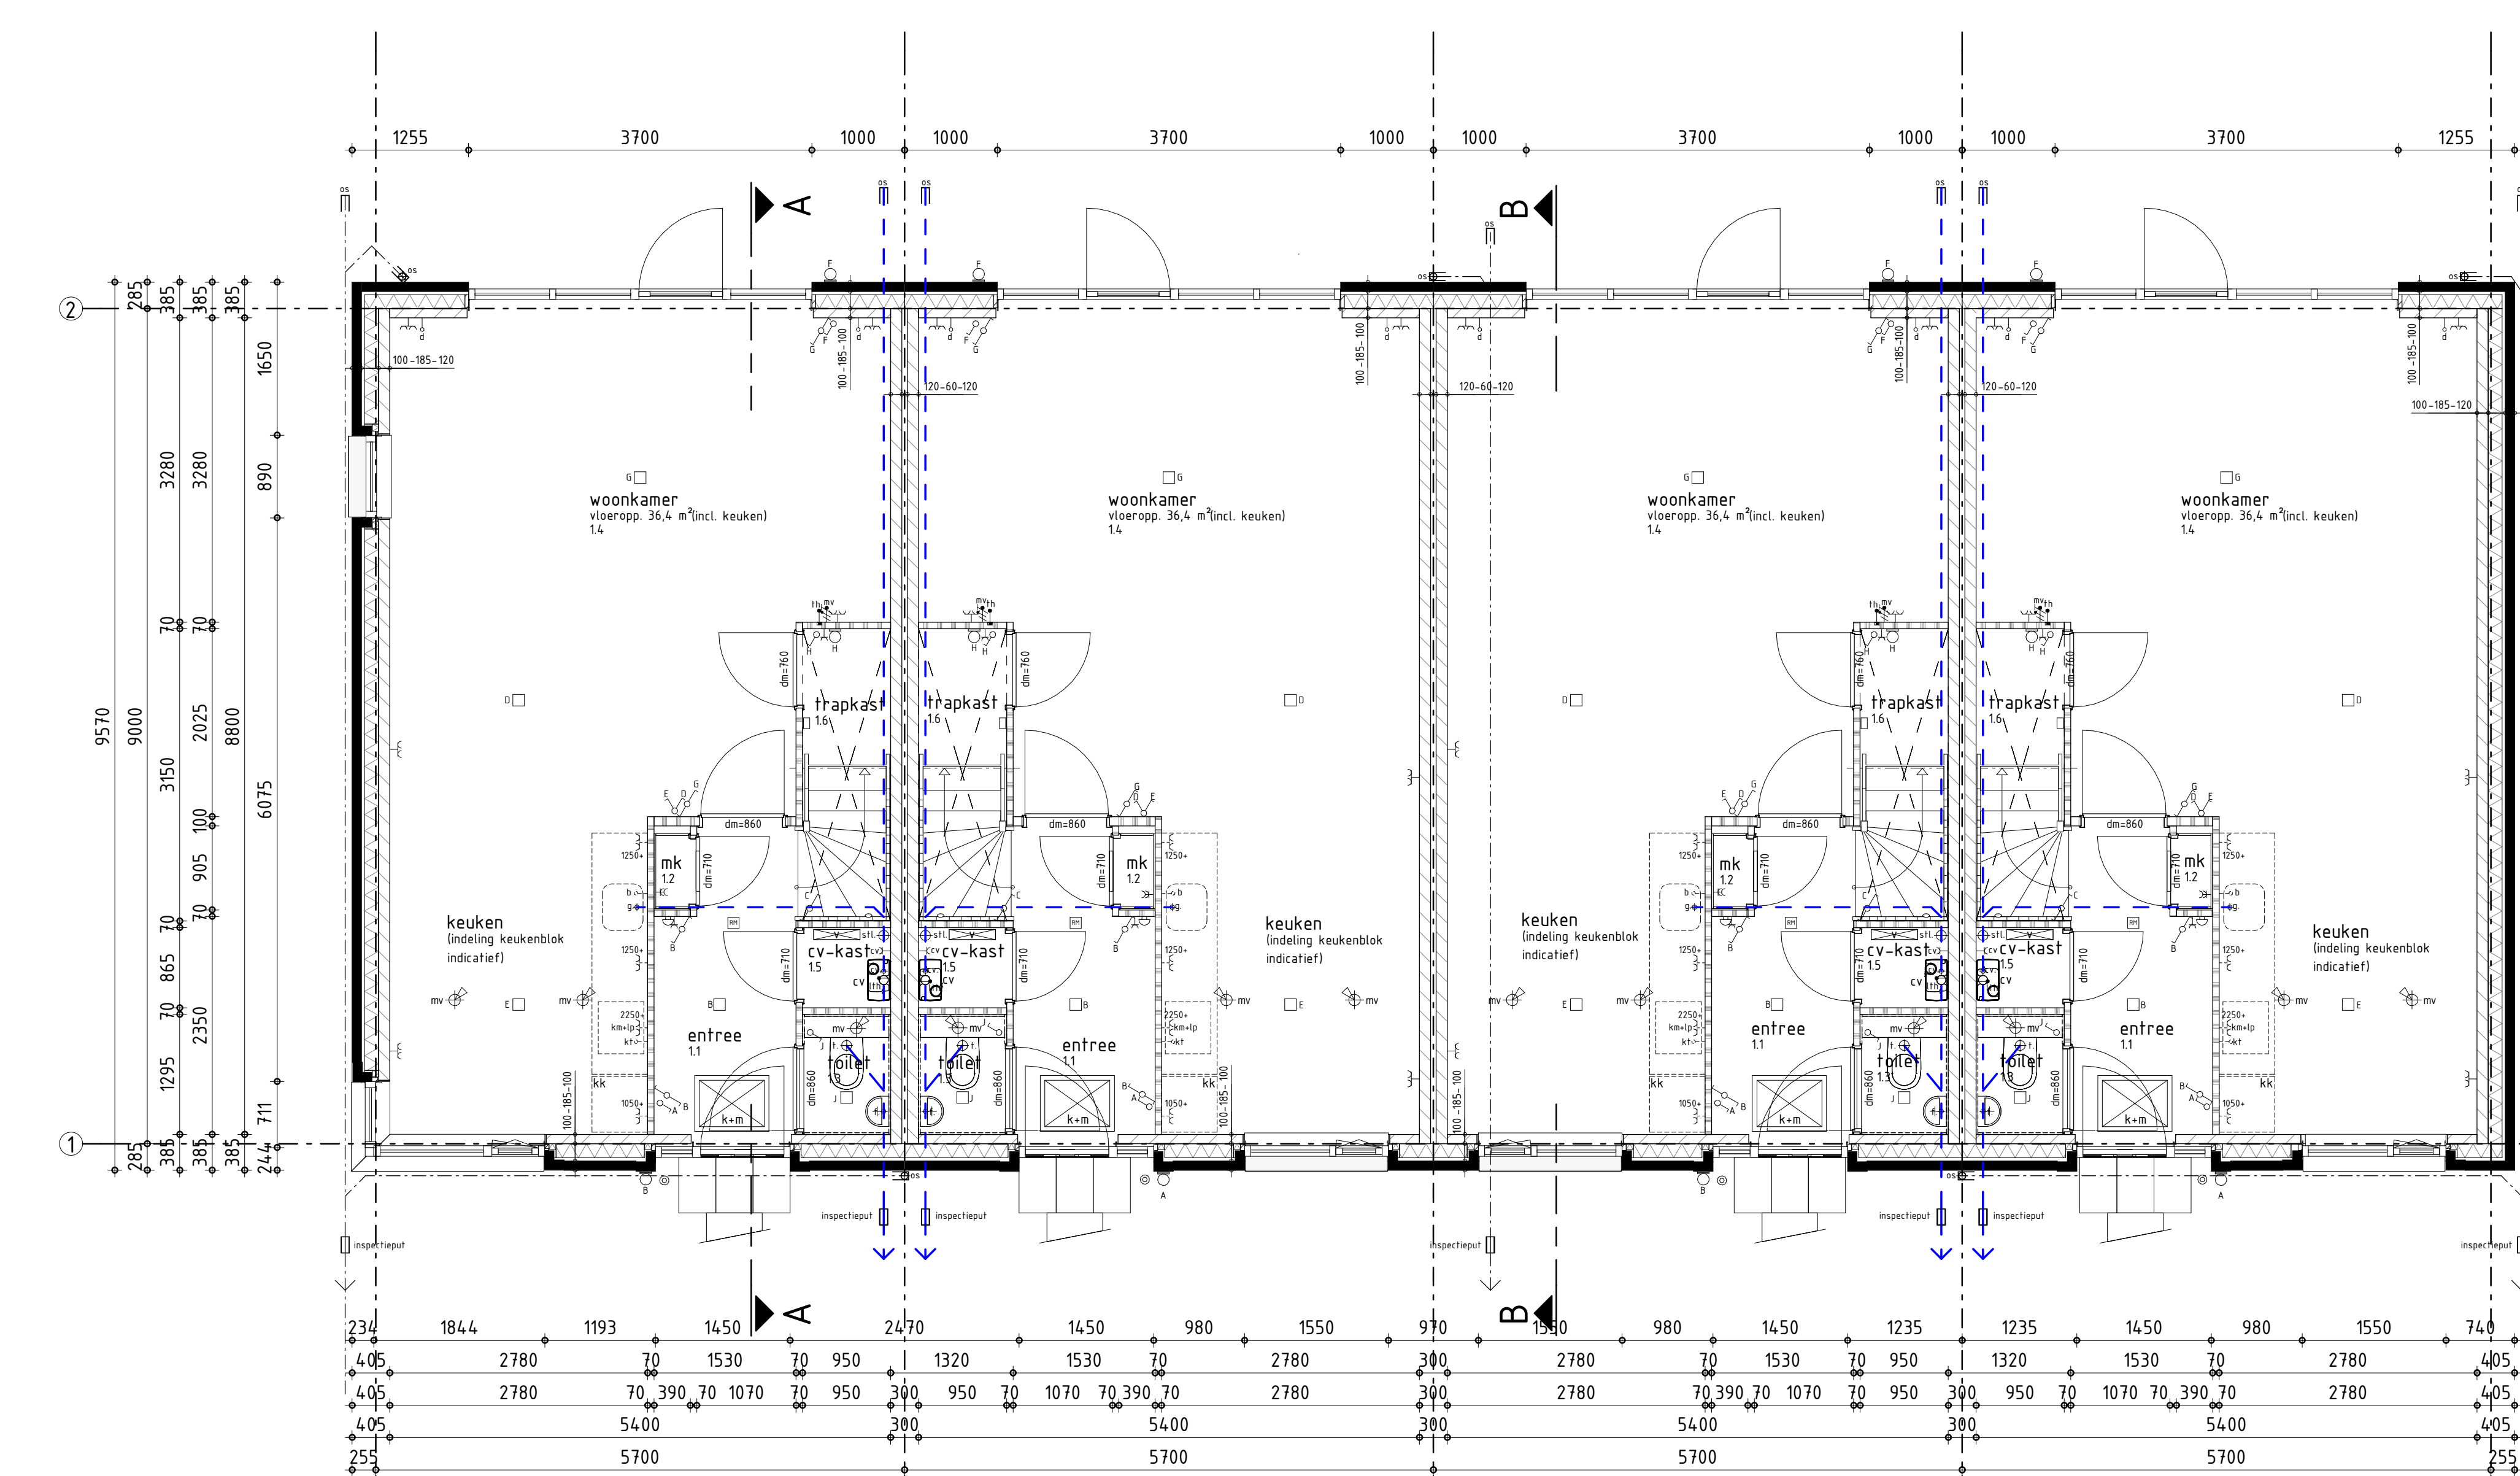


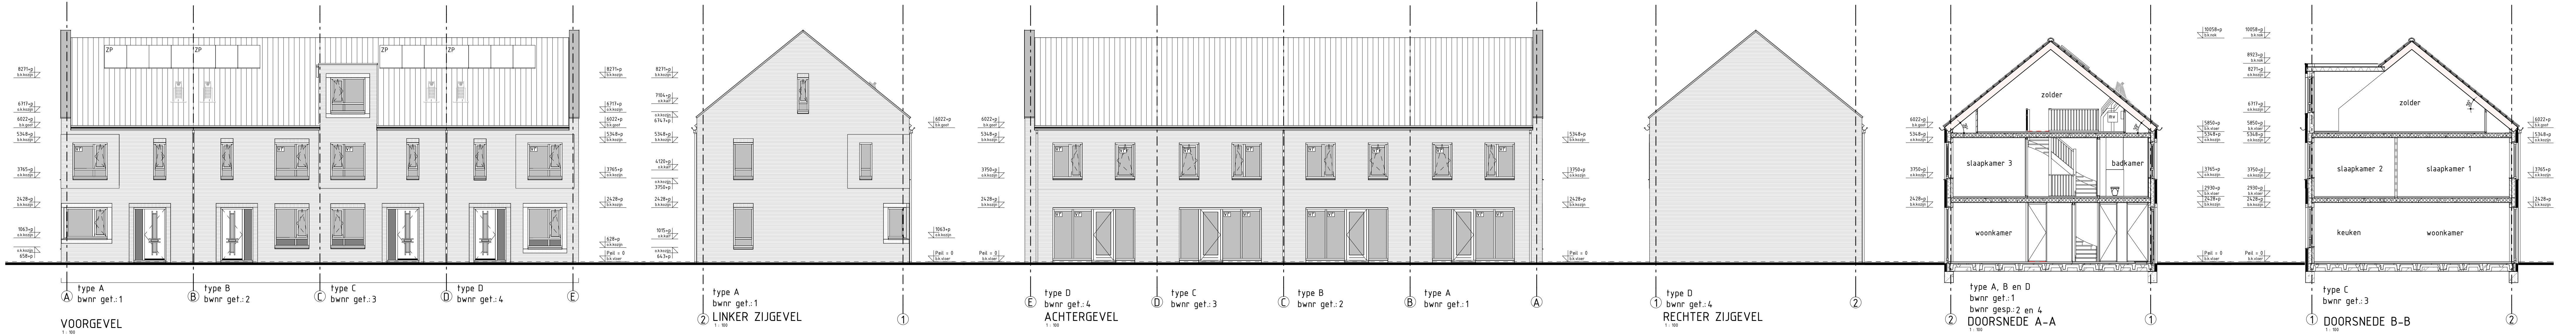

BOUWKUNDIG RENVOOI

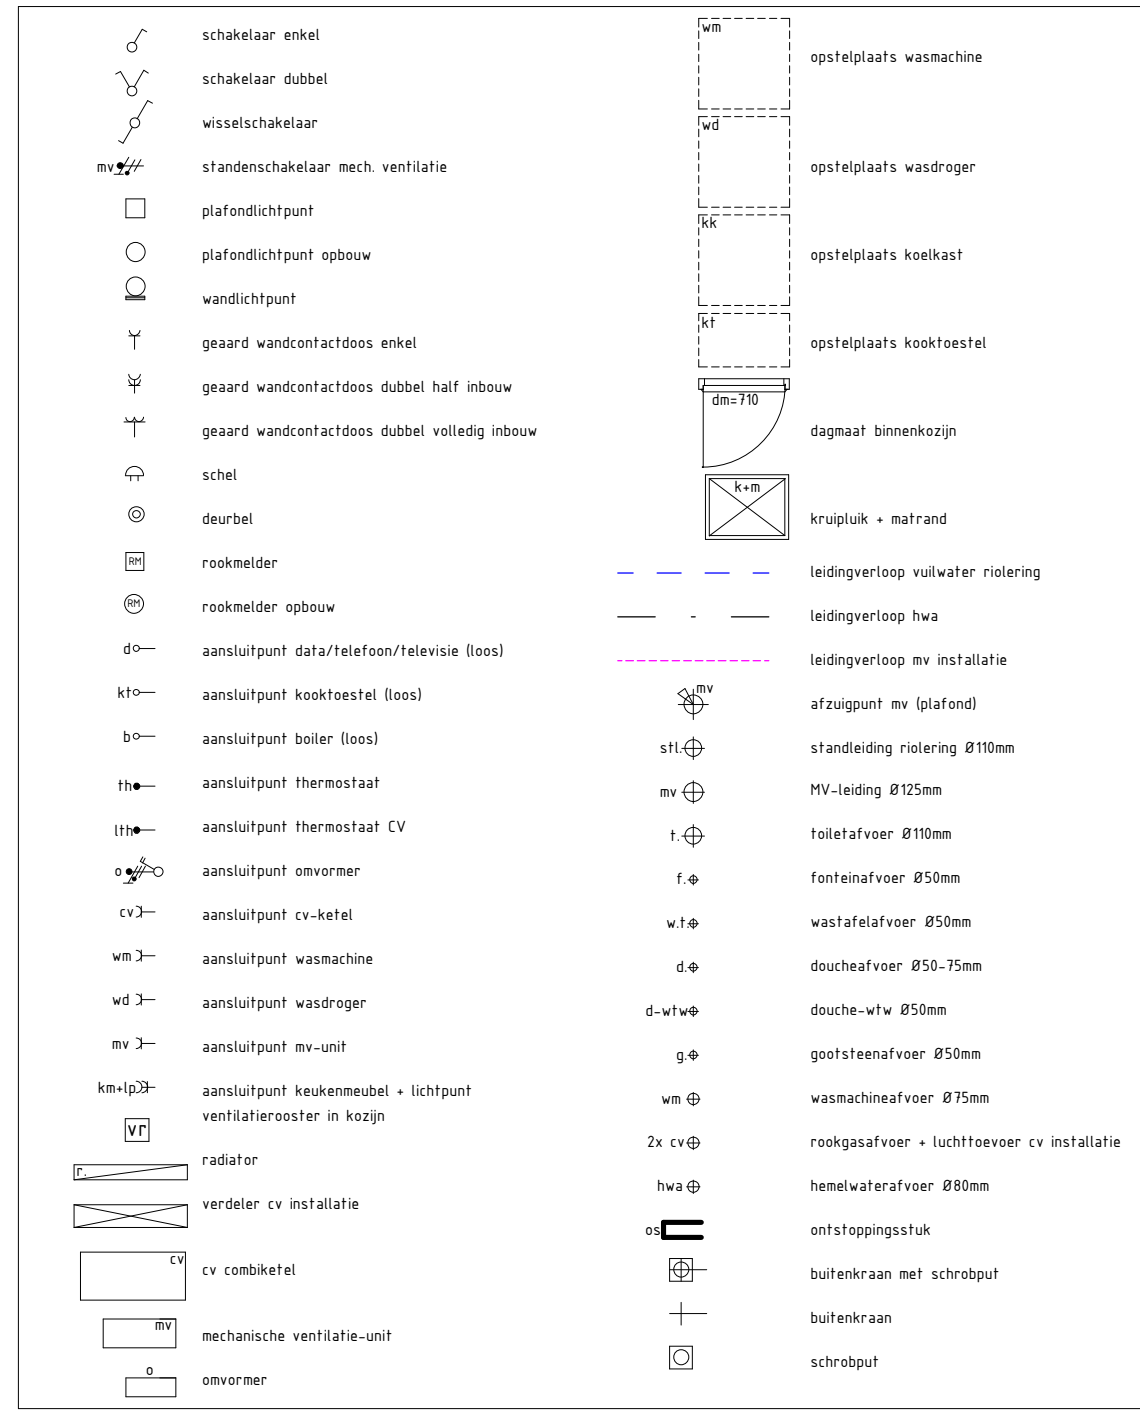

RENVOOI BOUWBESLUIT

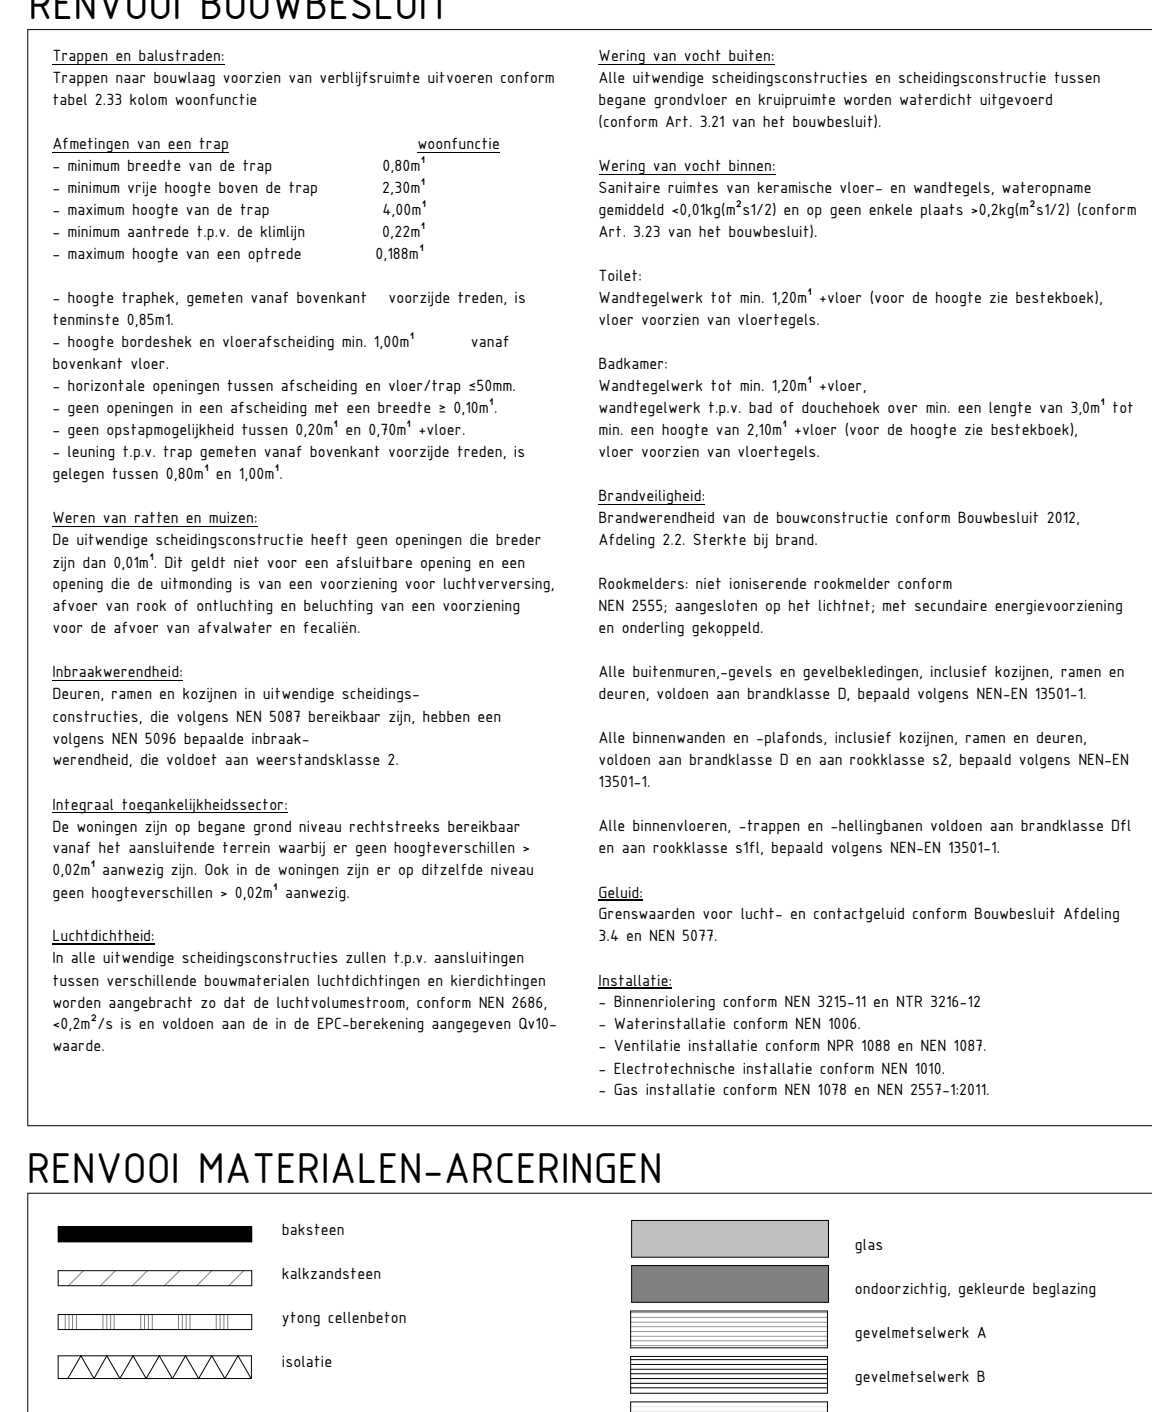

RIOLERING

Schoonwaterriol. i.a.m. gemeente aansluiten op gemeenteriol.
Vuilwaterriol. i.o.m. gemeente aansluiten op gemeenteriol.

In dit project toegepaste OPTIO plattegronden

OPTIO RTA2-2 versie 2017-01

ONTWERP:

QUADRANT
architecten


Markt 24 Postbus 133 4760 AC Zvenbergen T 0168-282255 F 0168-282854 E Mail@Quadrant.nl I www.Quadrant.nl

TECHNISCHE UITWERKING:

VAN WANNOOIJ
bouw & ontwerpi

project Tiel, Vahstal, 23 woningen
Blok 1 (bwnrs. 1 t/m 4)
opdrachtgever van Wannoij Projectontwikkeling BV
Postbus 4
5386 ZG GEFLEN

onderdeel plattegronden /gevels/ doorsn./riol.
bestektekeningen

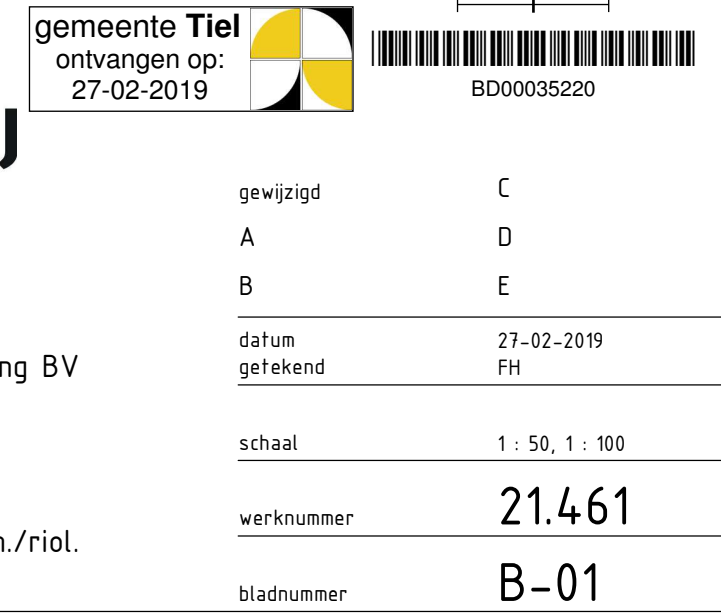

broekstraat 2 5386 kd postbus 4 5386 zg geflen tel 073 53 40 400 fax 073 53 40 499