


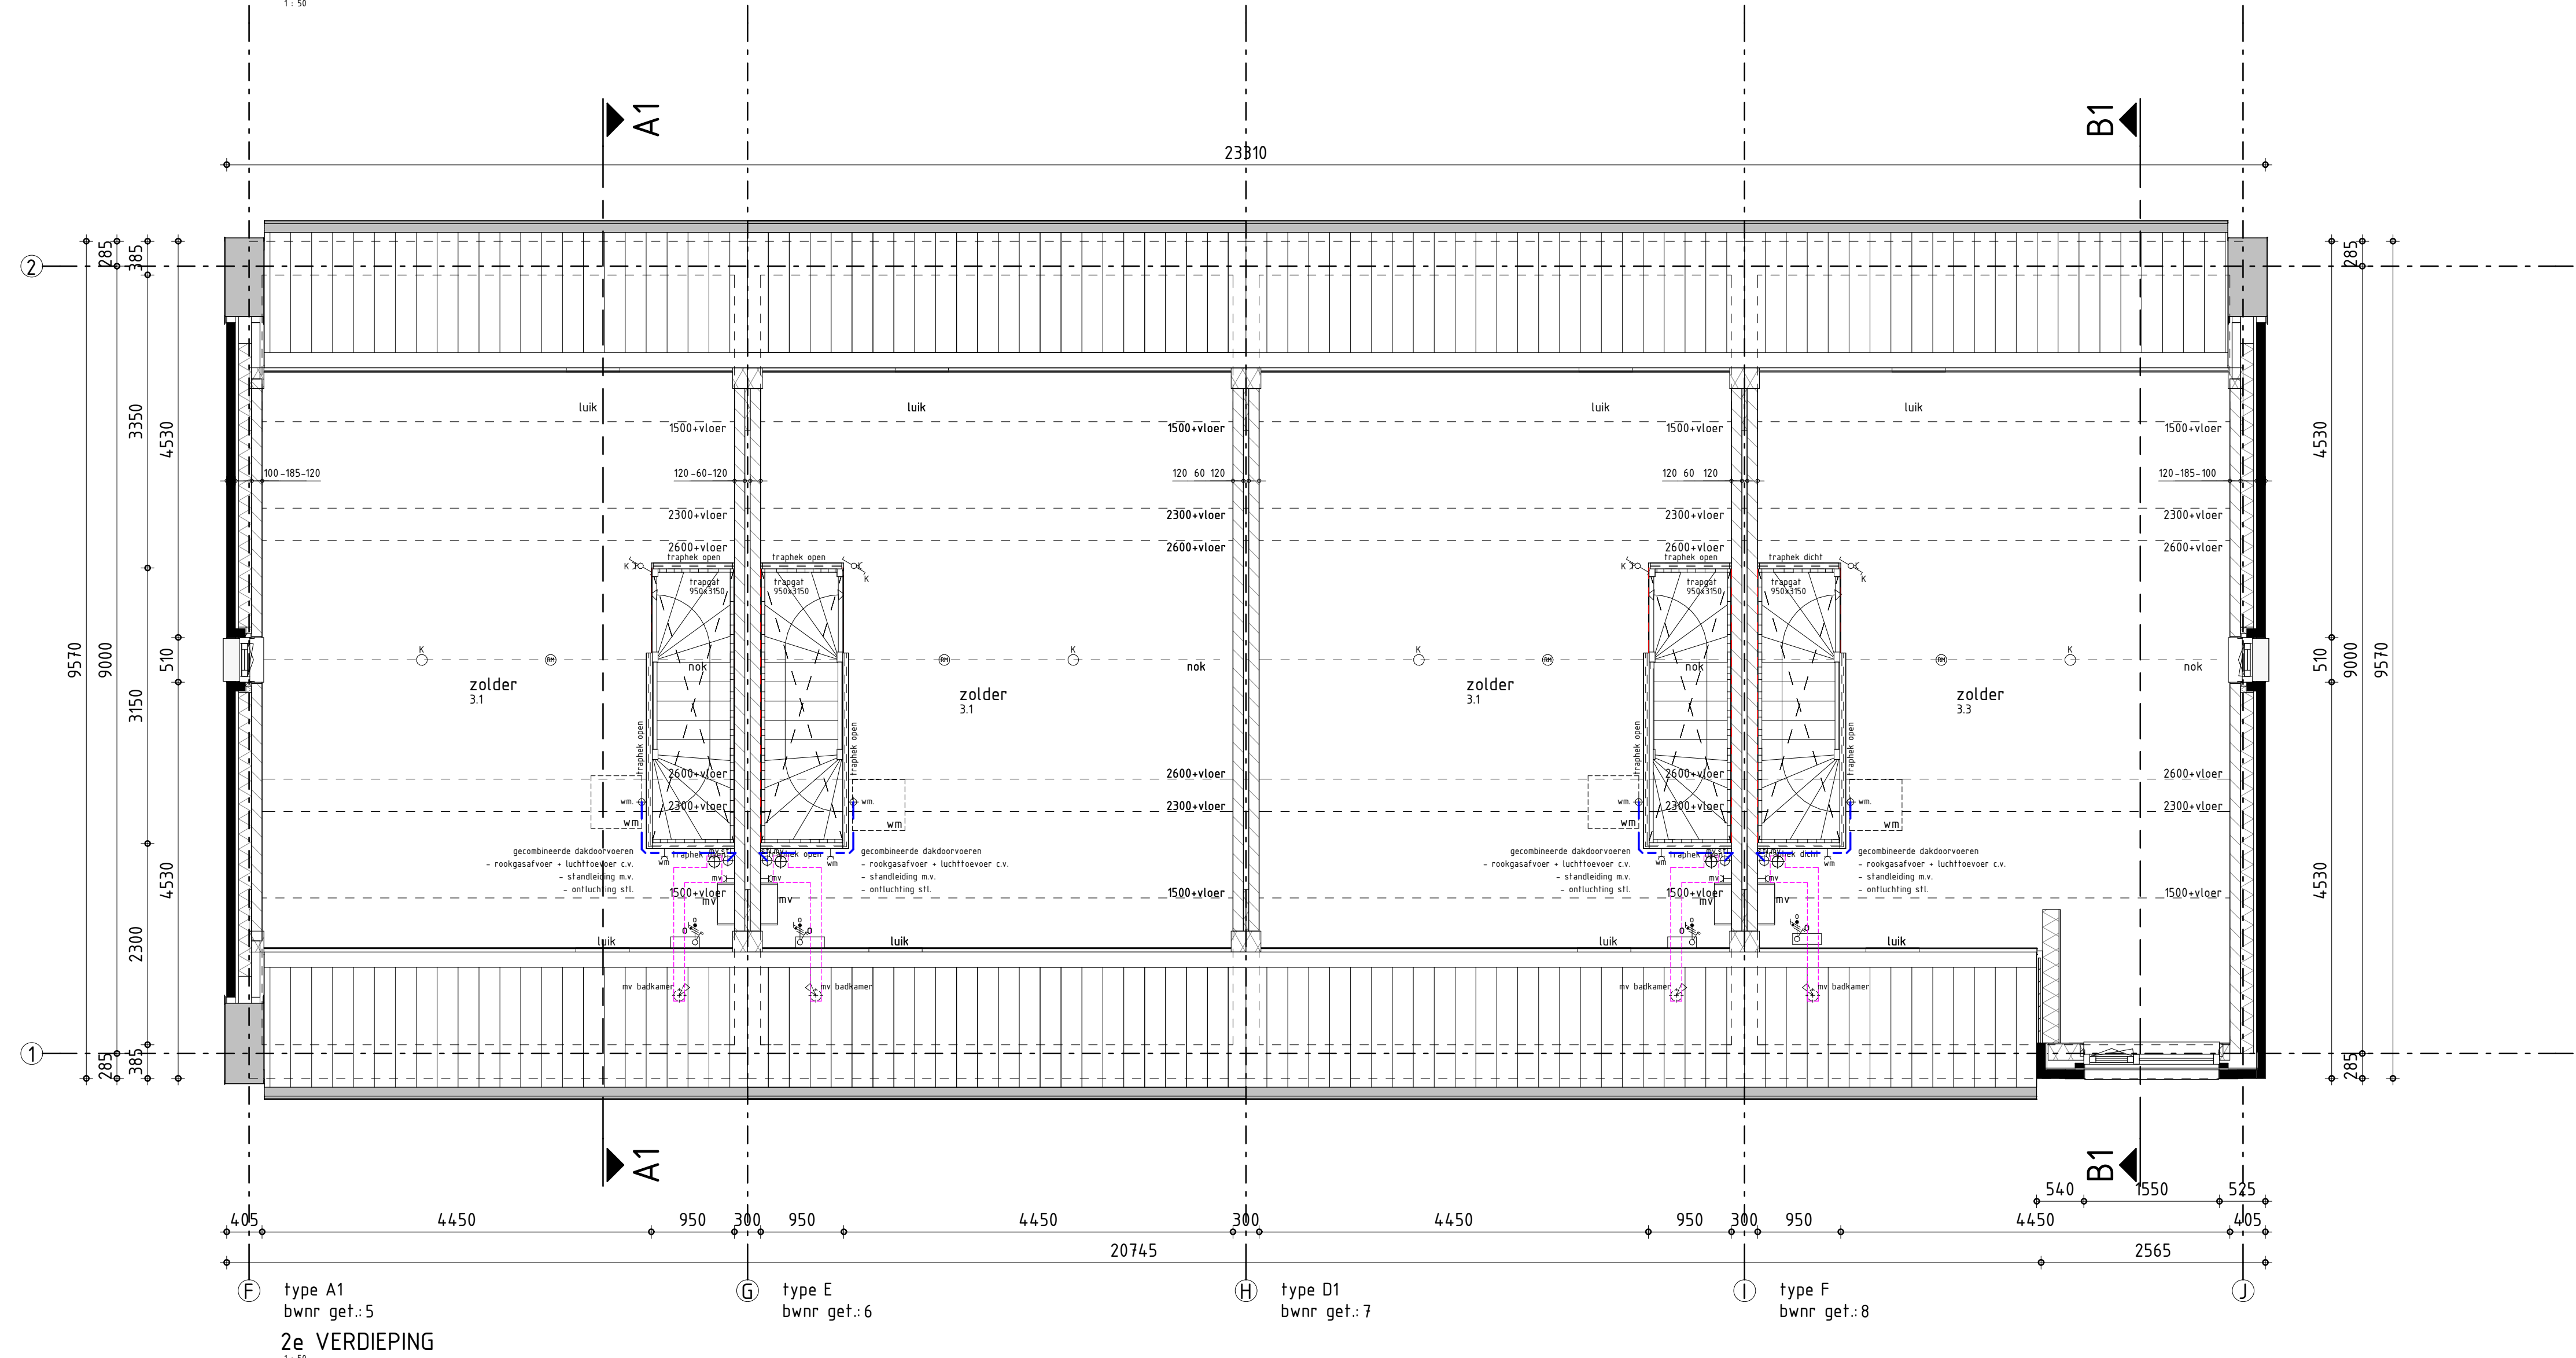
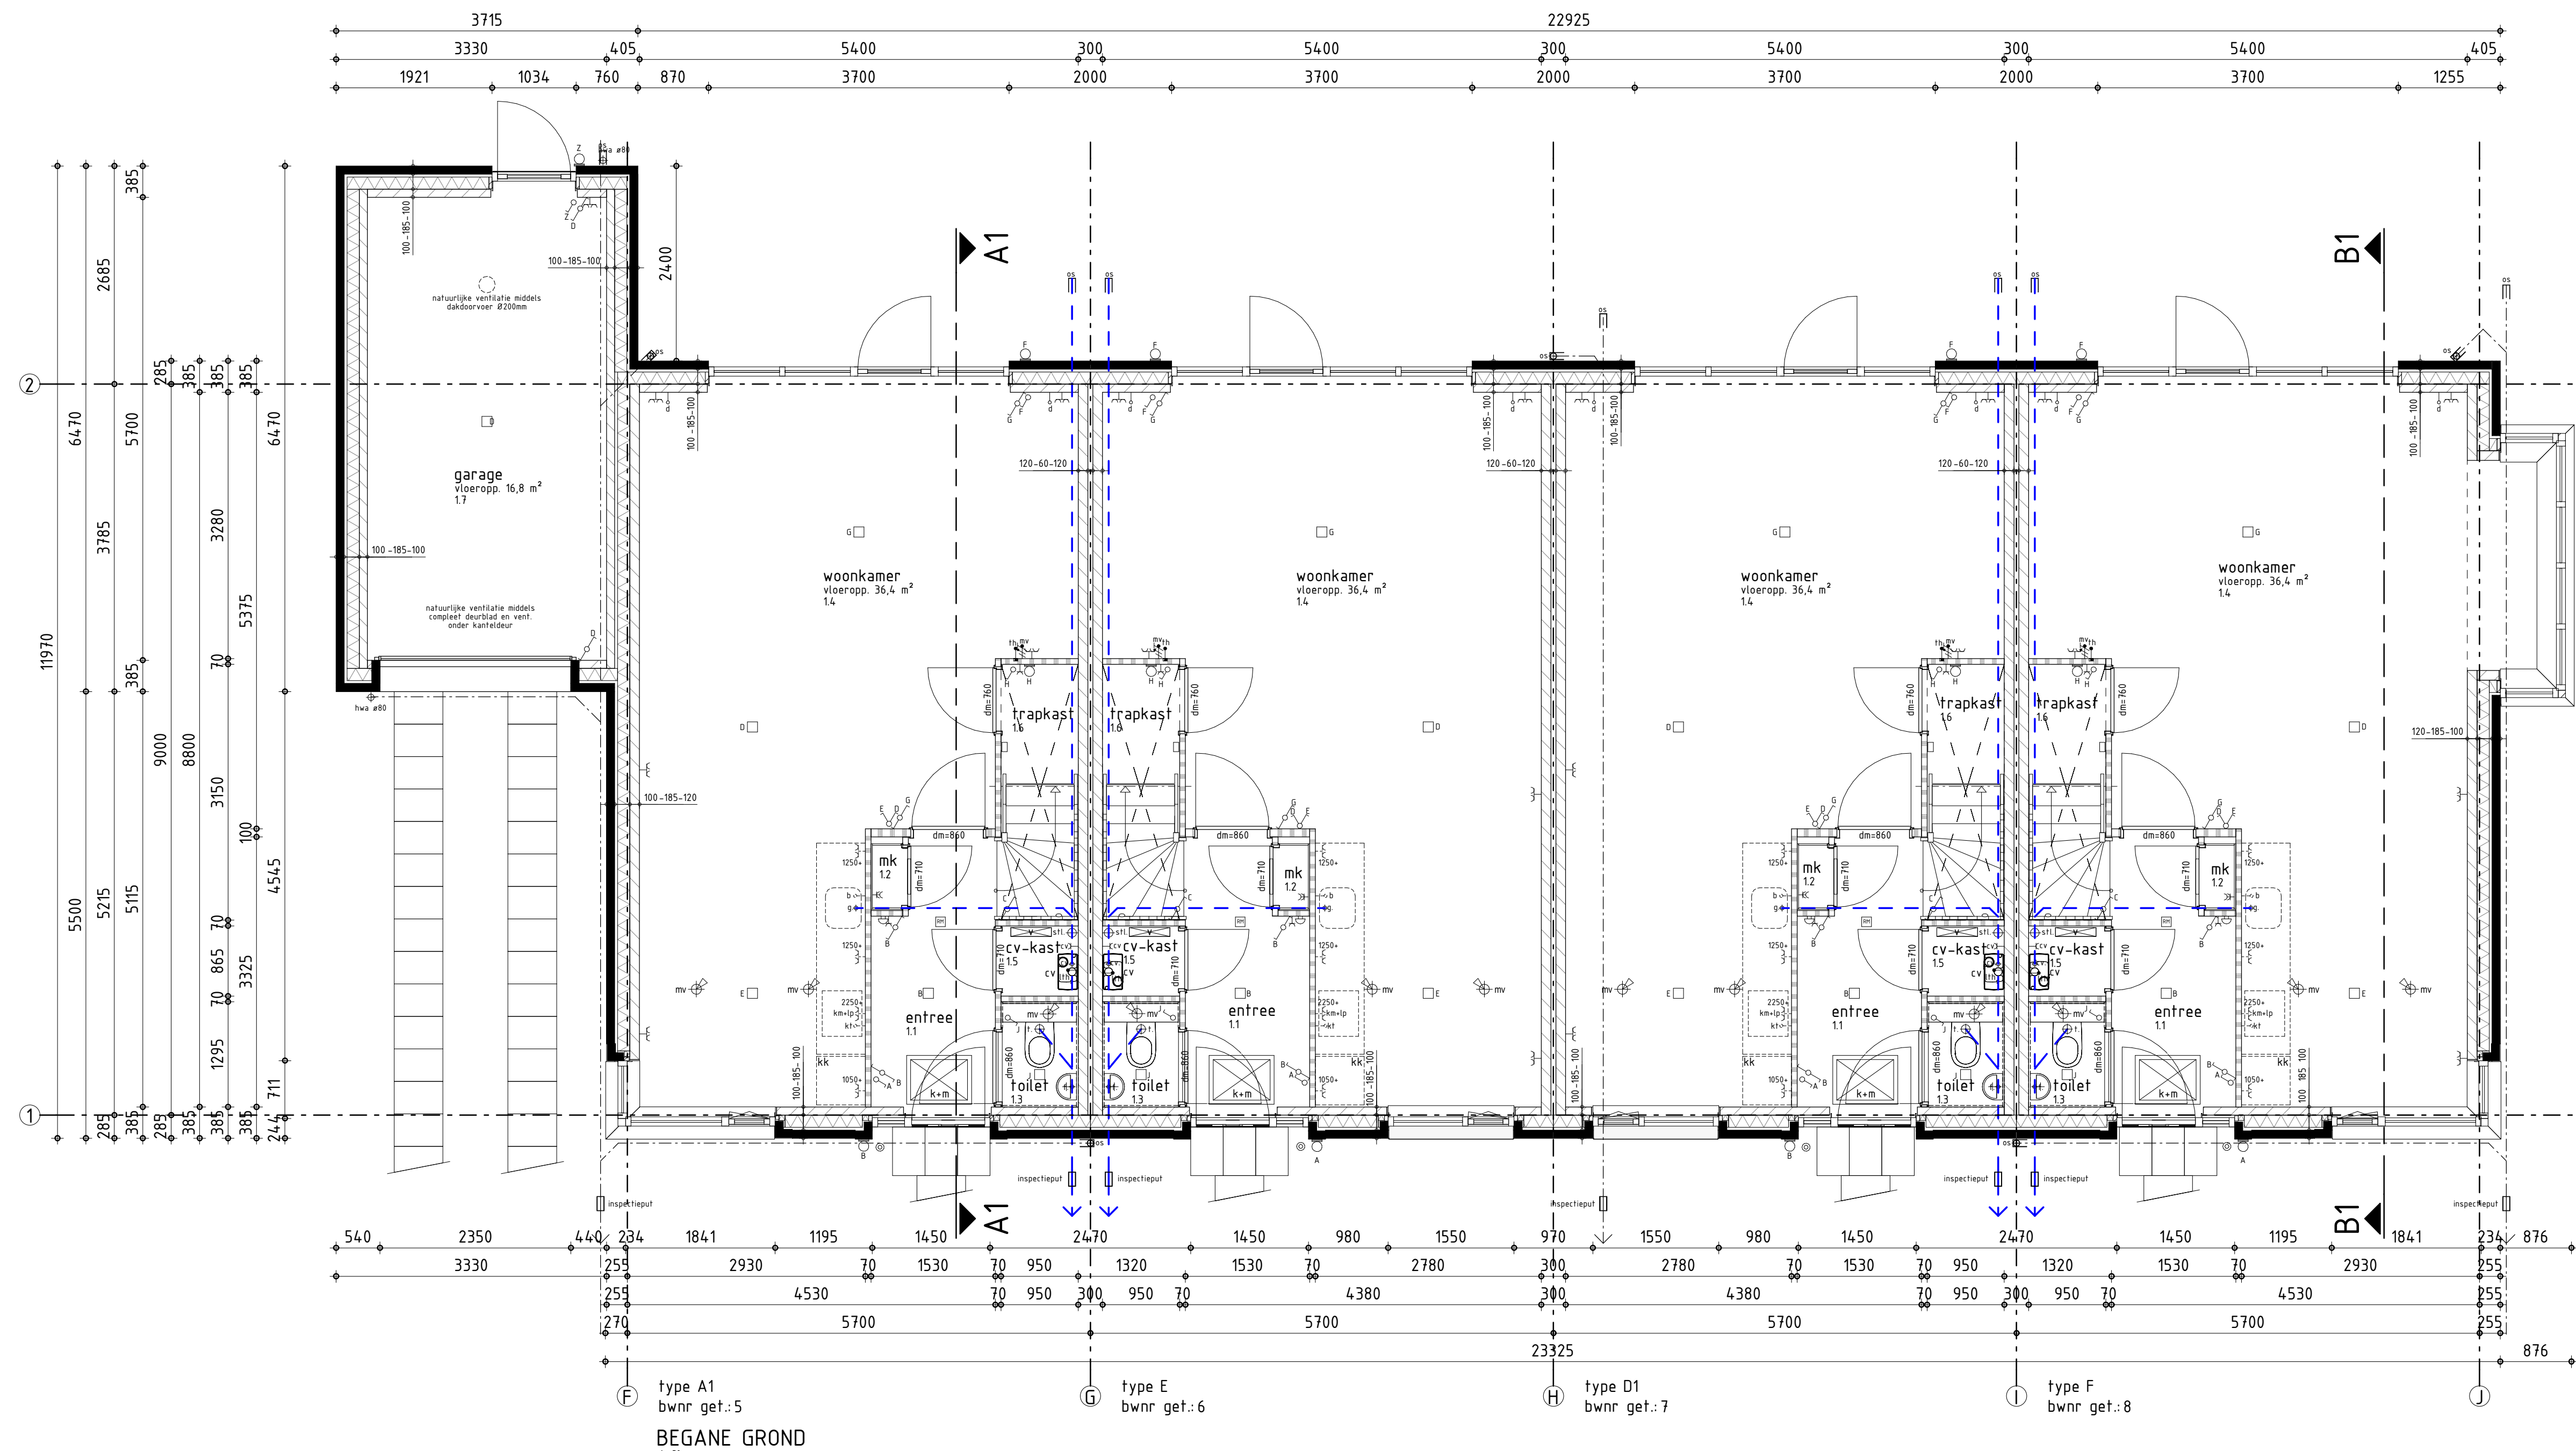


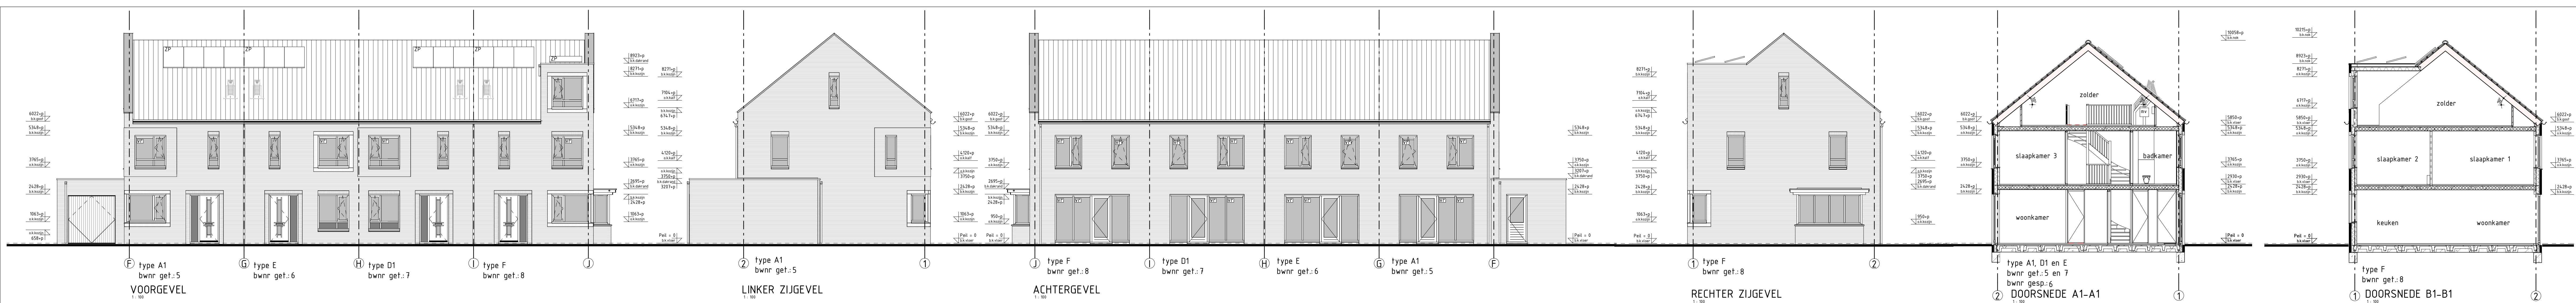

BOUWKUNDIG RENVOOI

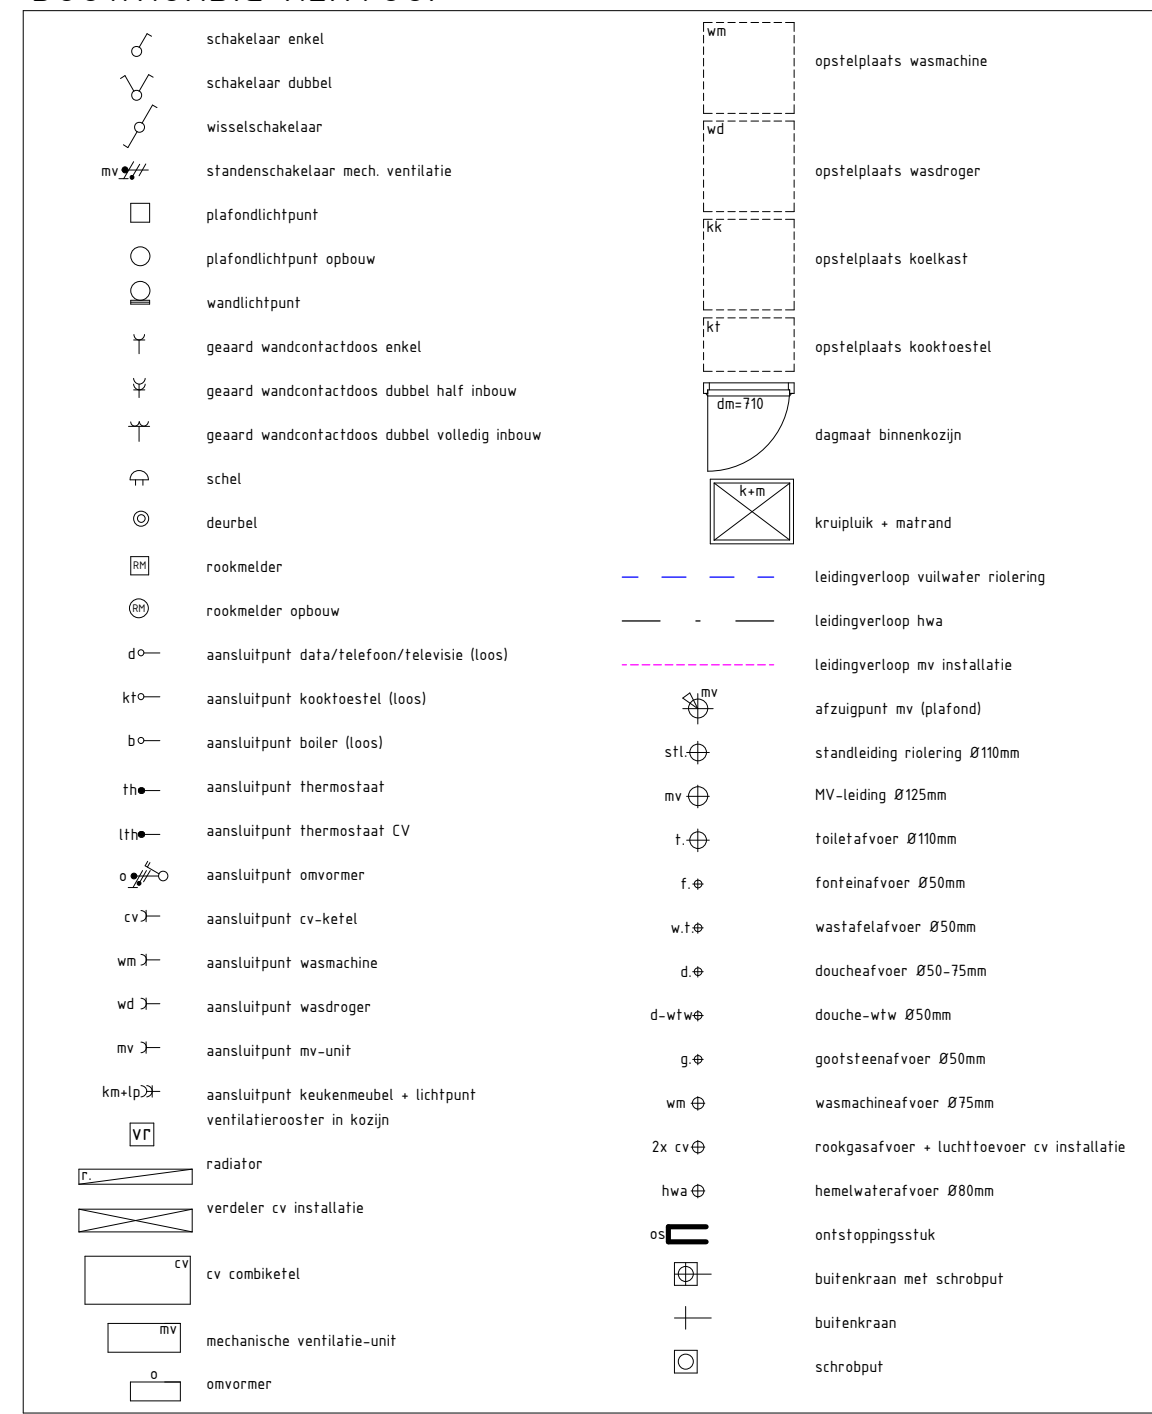

RENVOOI BOUWBEZLUIT

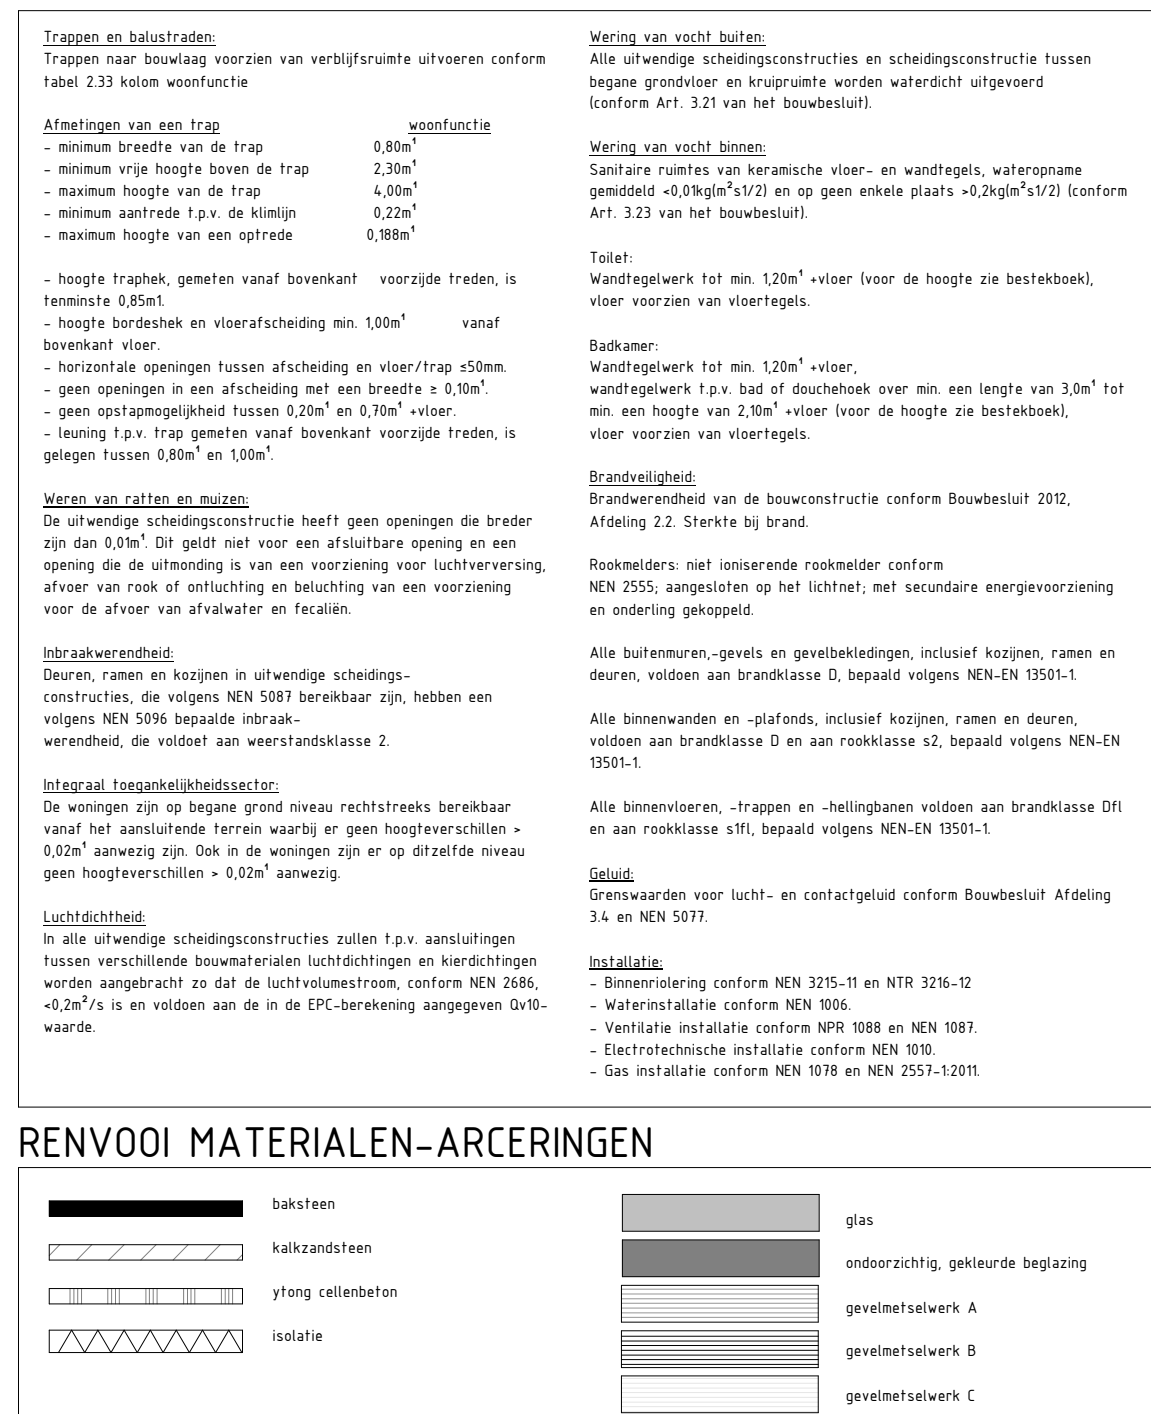

ONTWERP:

QUADRANT

TECHNISCHE UITWERKING:

gemeente Tiel
ontworpen op
27-02-2019

project Tiel, Vahstal, 23 woningen

opdrachtgever van Wanrooij Projectontwikkeling BV

Postbus 4
5386 ZG GEFLEN

ontdeelt plattegr. begro./gevels/doorsn./riol.
bestektekeningen

schaal 1:50, 1:100

vernummer 21.461

bladnummer B-02

broekstraat 2 5386 kd postbus 4 5386 zg geflen tel 073 53 40 400 fax 073 53 40 499