



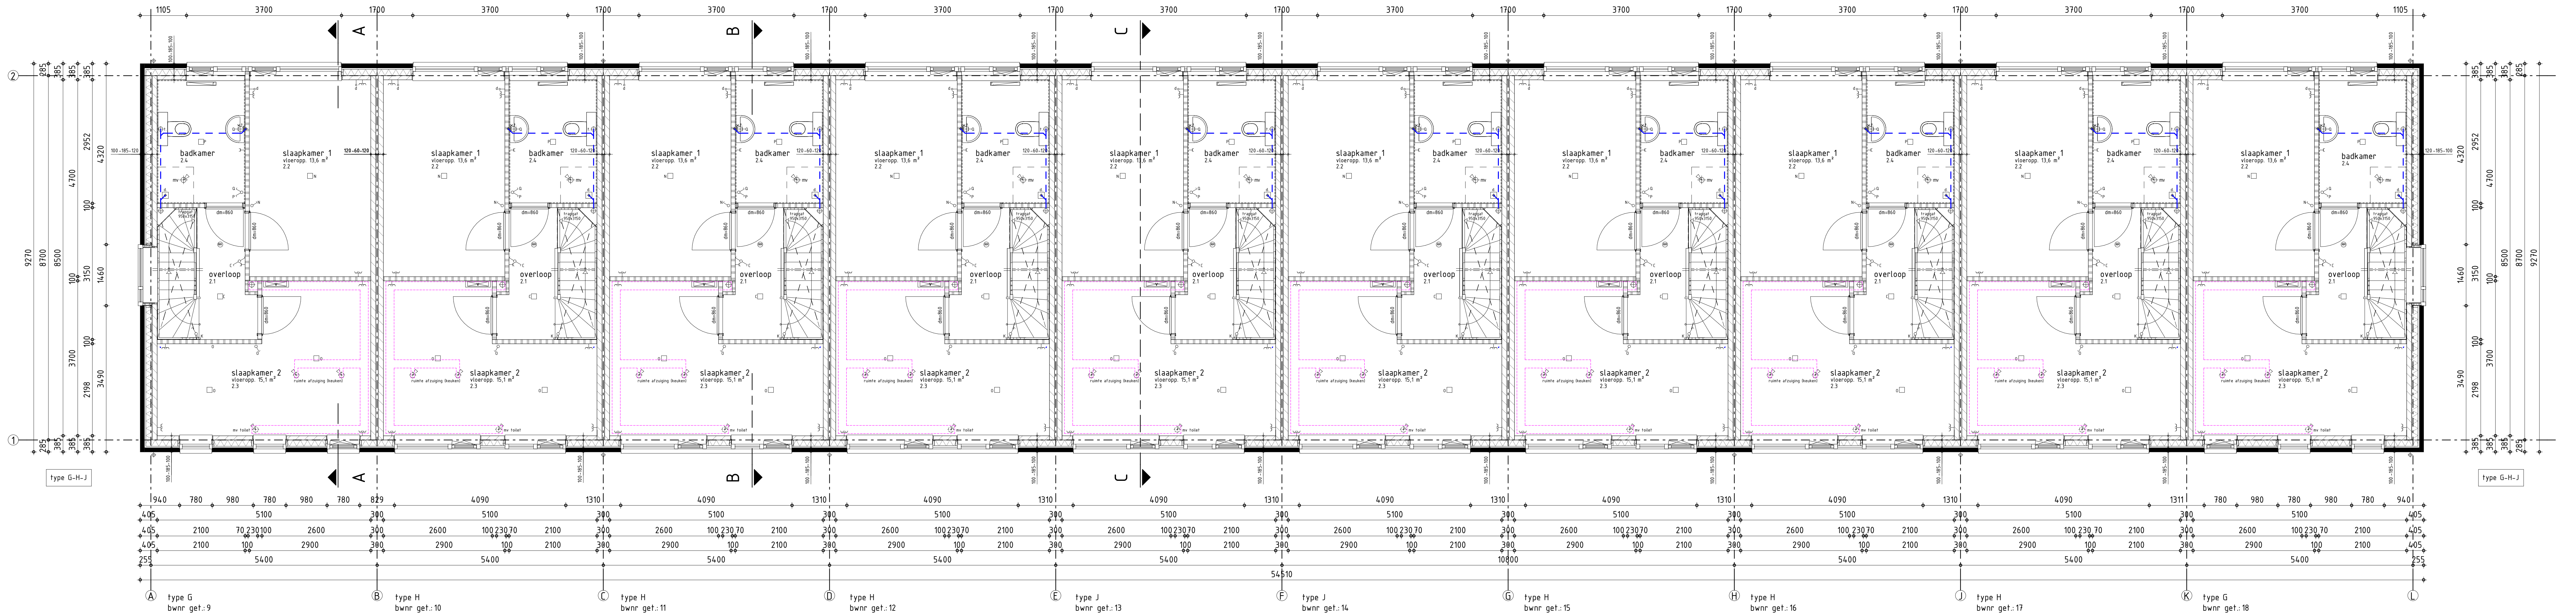


1e VERDIEPING

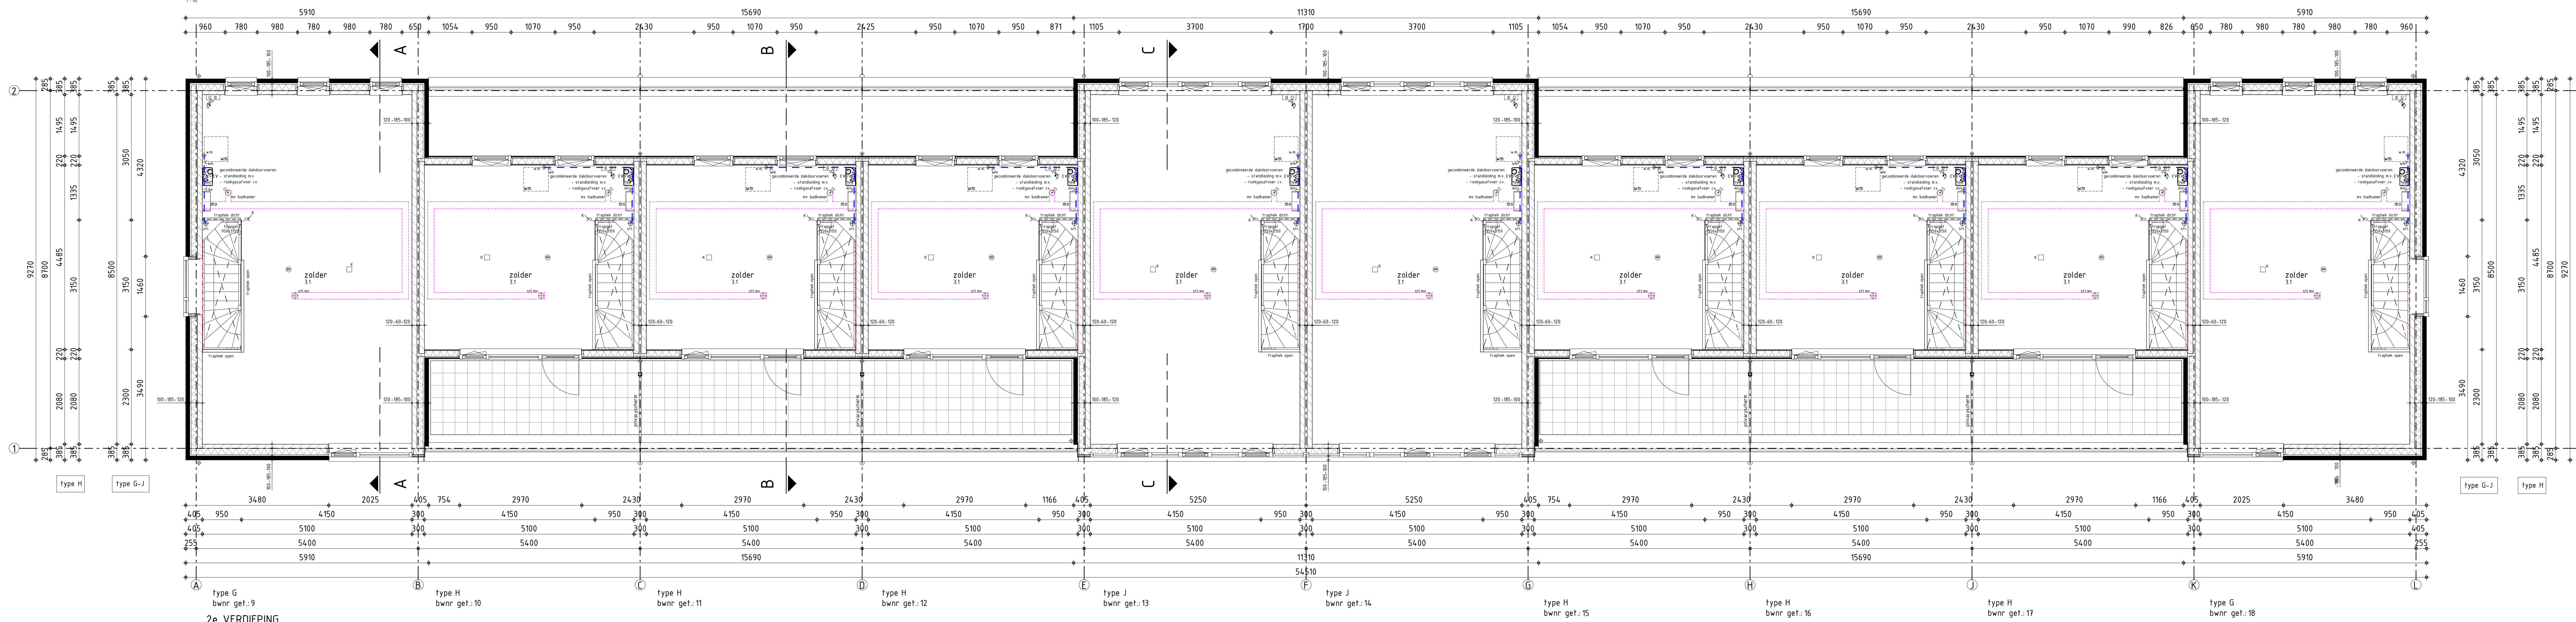


2e VERDIEPING

BOUWKUNDIG RENVOOI

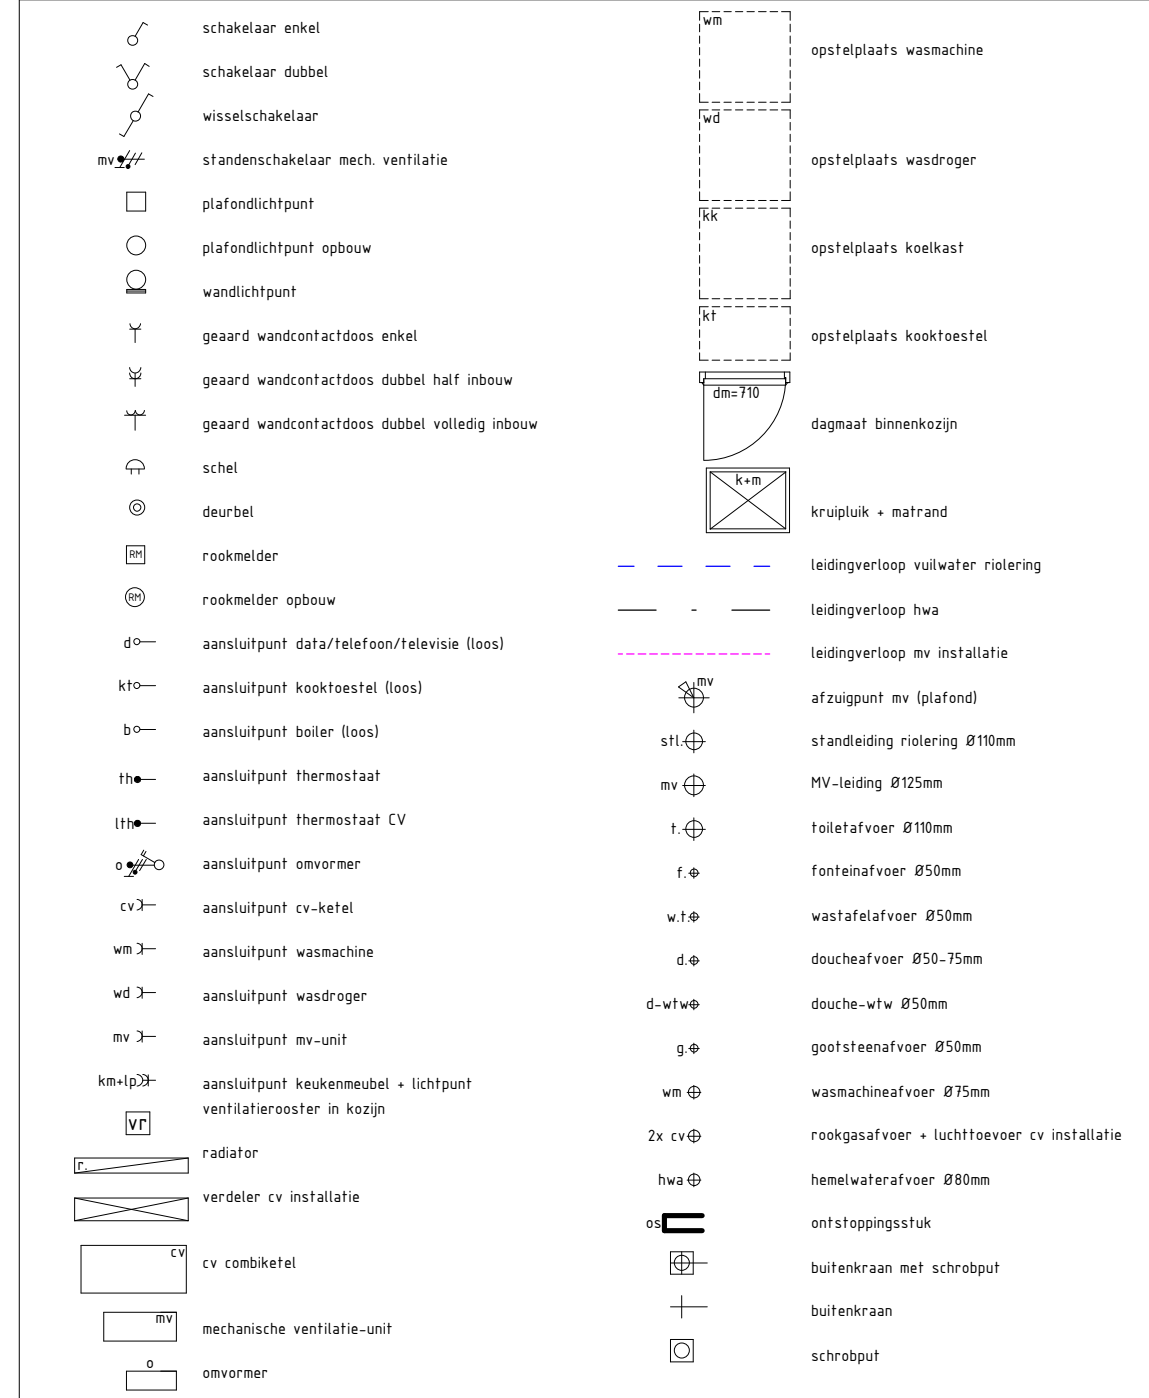

RENVOOI BOUWBEESLUIT

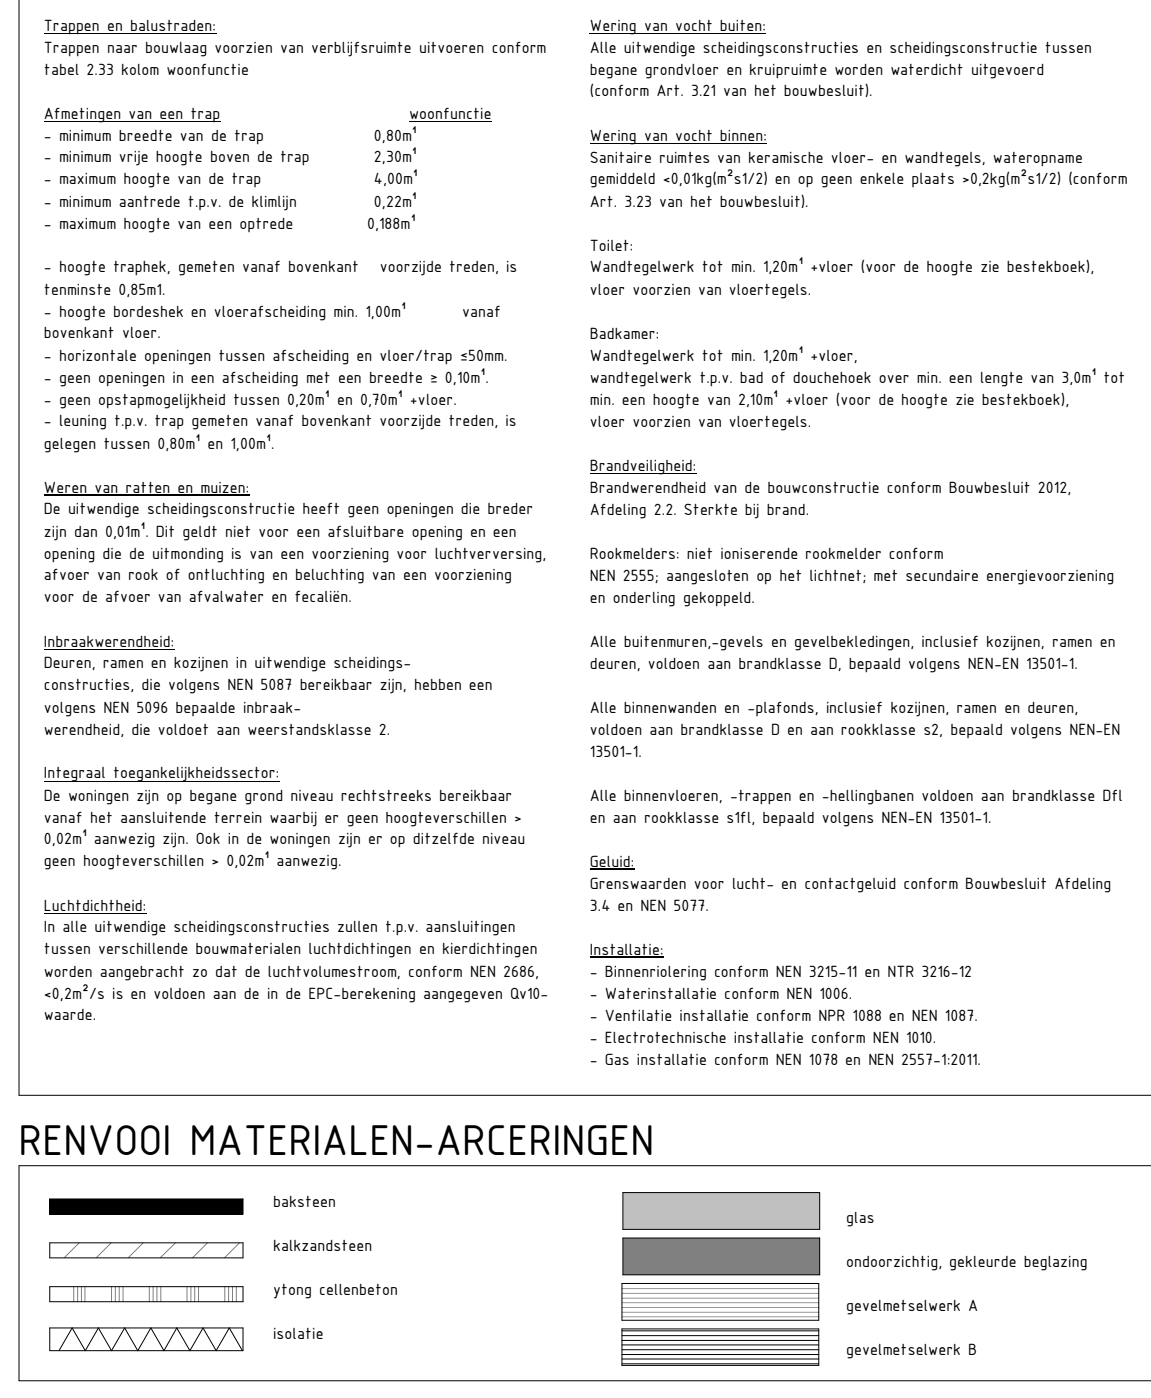

ONTWERP:



Markt 24 Postbus 133 4760 AC Zevenbergen T 0168-328255 F 0168-328354 E Mail@Quadrant.nl I www.Quadrant.nl

TECHNISCHE UITWERKING:



project	Tiel, Vahatal, 23 woningen Blok 3 (Bwnrs. 9 t/m 18)	gewerkt	C
opdrachtgever	van Wanrooij Projectontwikkeling BV	datum	27-02-2019
onderdeel	1e & 2e verdieping bestektekeningen	getekend	EVH
		schaal	1:50
		verhuurder	21.461
		bladnummer	B-03a