

Uitbreiding Kringloopwinkel Twello

Koppelstraat 57, Twello

INARCHITECTS

POSTBUS 10051 / 1001 EB AMSTERDAM
WWW.INARCHITECTS.NL

opdrachtgever

Dhr. Hekkert

werk

Stichting kringloopwinkel
Twello

stadium

Definitief Ontwerp

onderwerp tekening

Voorblad

schaal

formaat

A3

datum

30 maart 2017

gewijzigd

A:12 juli 2017

tekeningnummer

1648-TSK-00

tekeningenlijst							
onderwerp	nummer	naam	schaal	formaat	datum	status	gewijzigd
DO	1648-TSK-00	☒ Voorblad		A3 staand	30-03-17		
	1648-TSK-00	☒ Tekeningenlijst		A3 staand	30-03-17		12-07-17
	1648-TSK-00	☒ Situatietekening	1:500	A3 staand			12-07-17
Bestaand	1648-TSK-B01	☒ Begane grond	1:100	A1 liggend	30-03-17		
	1648-TSK-B02	☒ Eerste verdieping	1:100	A1 liggend	30-03-17		
	1648-TSK-B03	☒ Dak	1:100	A1 liggend	30-03-17		
	1648-TSK-B04	☒ Gevels	1:100	A1 liggend	30-03-17		
	1648-TSK-B05	☒ Doorsnede A-A / B-B	1:100	A1 liggend	30-03-17		
Nieuw	1648-TSK-N01	☒ Begane grond	1:100	A1 liggend	30-03-17		12-07-17
	1648-TSK-N02	☒ Eerste verdieping	1:100	A1 liggend	30-03-17		
	1648-TSK-N03	☒ Dak	1:100	A1 liggend	30-03-17		
	1648-TSK-N04	☒ Voorgevel / Linkerzijgevel	1:100	A1 liggend	30-03-17		12-07-17
	1648-TSK-N05	☒ Achtergevel/ Rechterzijgevel	1:100	A1 liggend	30-03-17		12-07-17
	1648-TSK-N06	☒ Doorsnede A-A / B-B	1:100	A1 liggend	30-03-17		12-07-17
	1648-TSK-N07	☒ Vloerentekening	1:100	A1 liggend	30-03-17		
	1648-TSK-N08	☒ Fragment 1	1:20	A3 liggend	30-03-17		12-07-17
	1648-TSK-N09	☒ Fragment 2	1:20	A3 liggend	30-03-17		12-07-17
	1648-TSK-N10	☒ Fragment 3	1:20	A3 liggend	30-03-17		12-07-17
	1648-TSK-N11	☒ 3D impressie		A3 liggend	30-03-17		12-07-17
	1648-TSK-N12	☒ 3D impressie		A3 liggend	30-03-17		12-07-17
	1648-TSK-N13	☒ 3D impressie Omgeving		A3 liggend			12-07-17
	1648-TSK-N14	☒ 3D impressie Omgeving		A3 liggend			12-07-17
	1648-TSK-N15	☒ 3D impressie Omgeving		A3 liggend			12-07-17

INARCHITECTS

POSTBUS 10051 / 1001 EB AMSTERDAM
WWW.INARCHITECTS.NL

opdrachtgever
Dhr. Hekkert

werk
Stichting kringloopwinkel
Twello

stadium
Definitief Ontwerp

onderwerp tekening
Tekeningenlijst

schaal

formaat
A3

datum
30 maart 2017

gewijzigd
A:12 juli 2017

tekeningnummer
1648-TSK-00



N



Erfgrens

Luifel

Bestaand

112m2

Nieuw erbij
Achter
Links
Rechts

74m2
54m2
34m2

Totaal nieuw

162m2

Totaal

274m2

INARCHITECTS

POSTBUS 10051 / 1001 EB AMSTERDAM
WWW.INARCHITECTS.NL

opdrachtgever

Dhr. Hekkert

werk

Stichting kringloopwinkel
Twello

stadium

Definitief Ontwerp

onderwerp tekening
Situatietekening

schaal
1:500


formaat
A3

datum
30 maart 2017

gewijzigd
A:12 juli 2017


tekeningnummer

1648-TSK-00

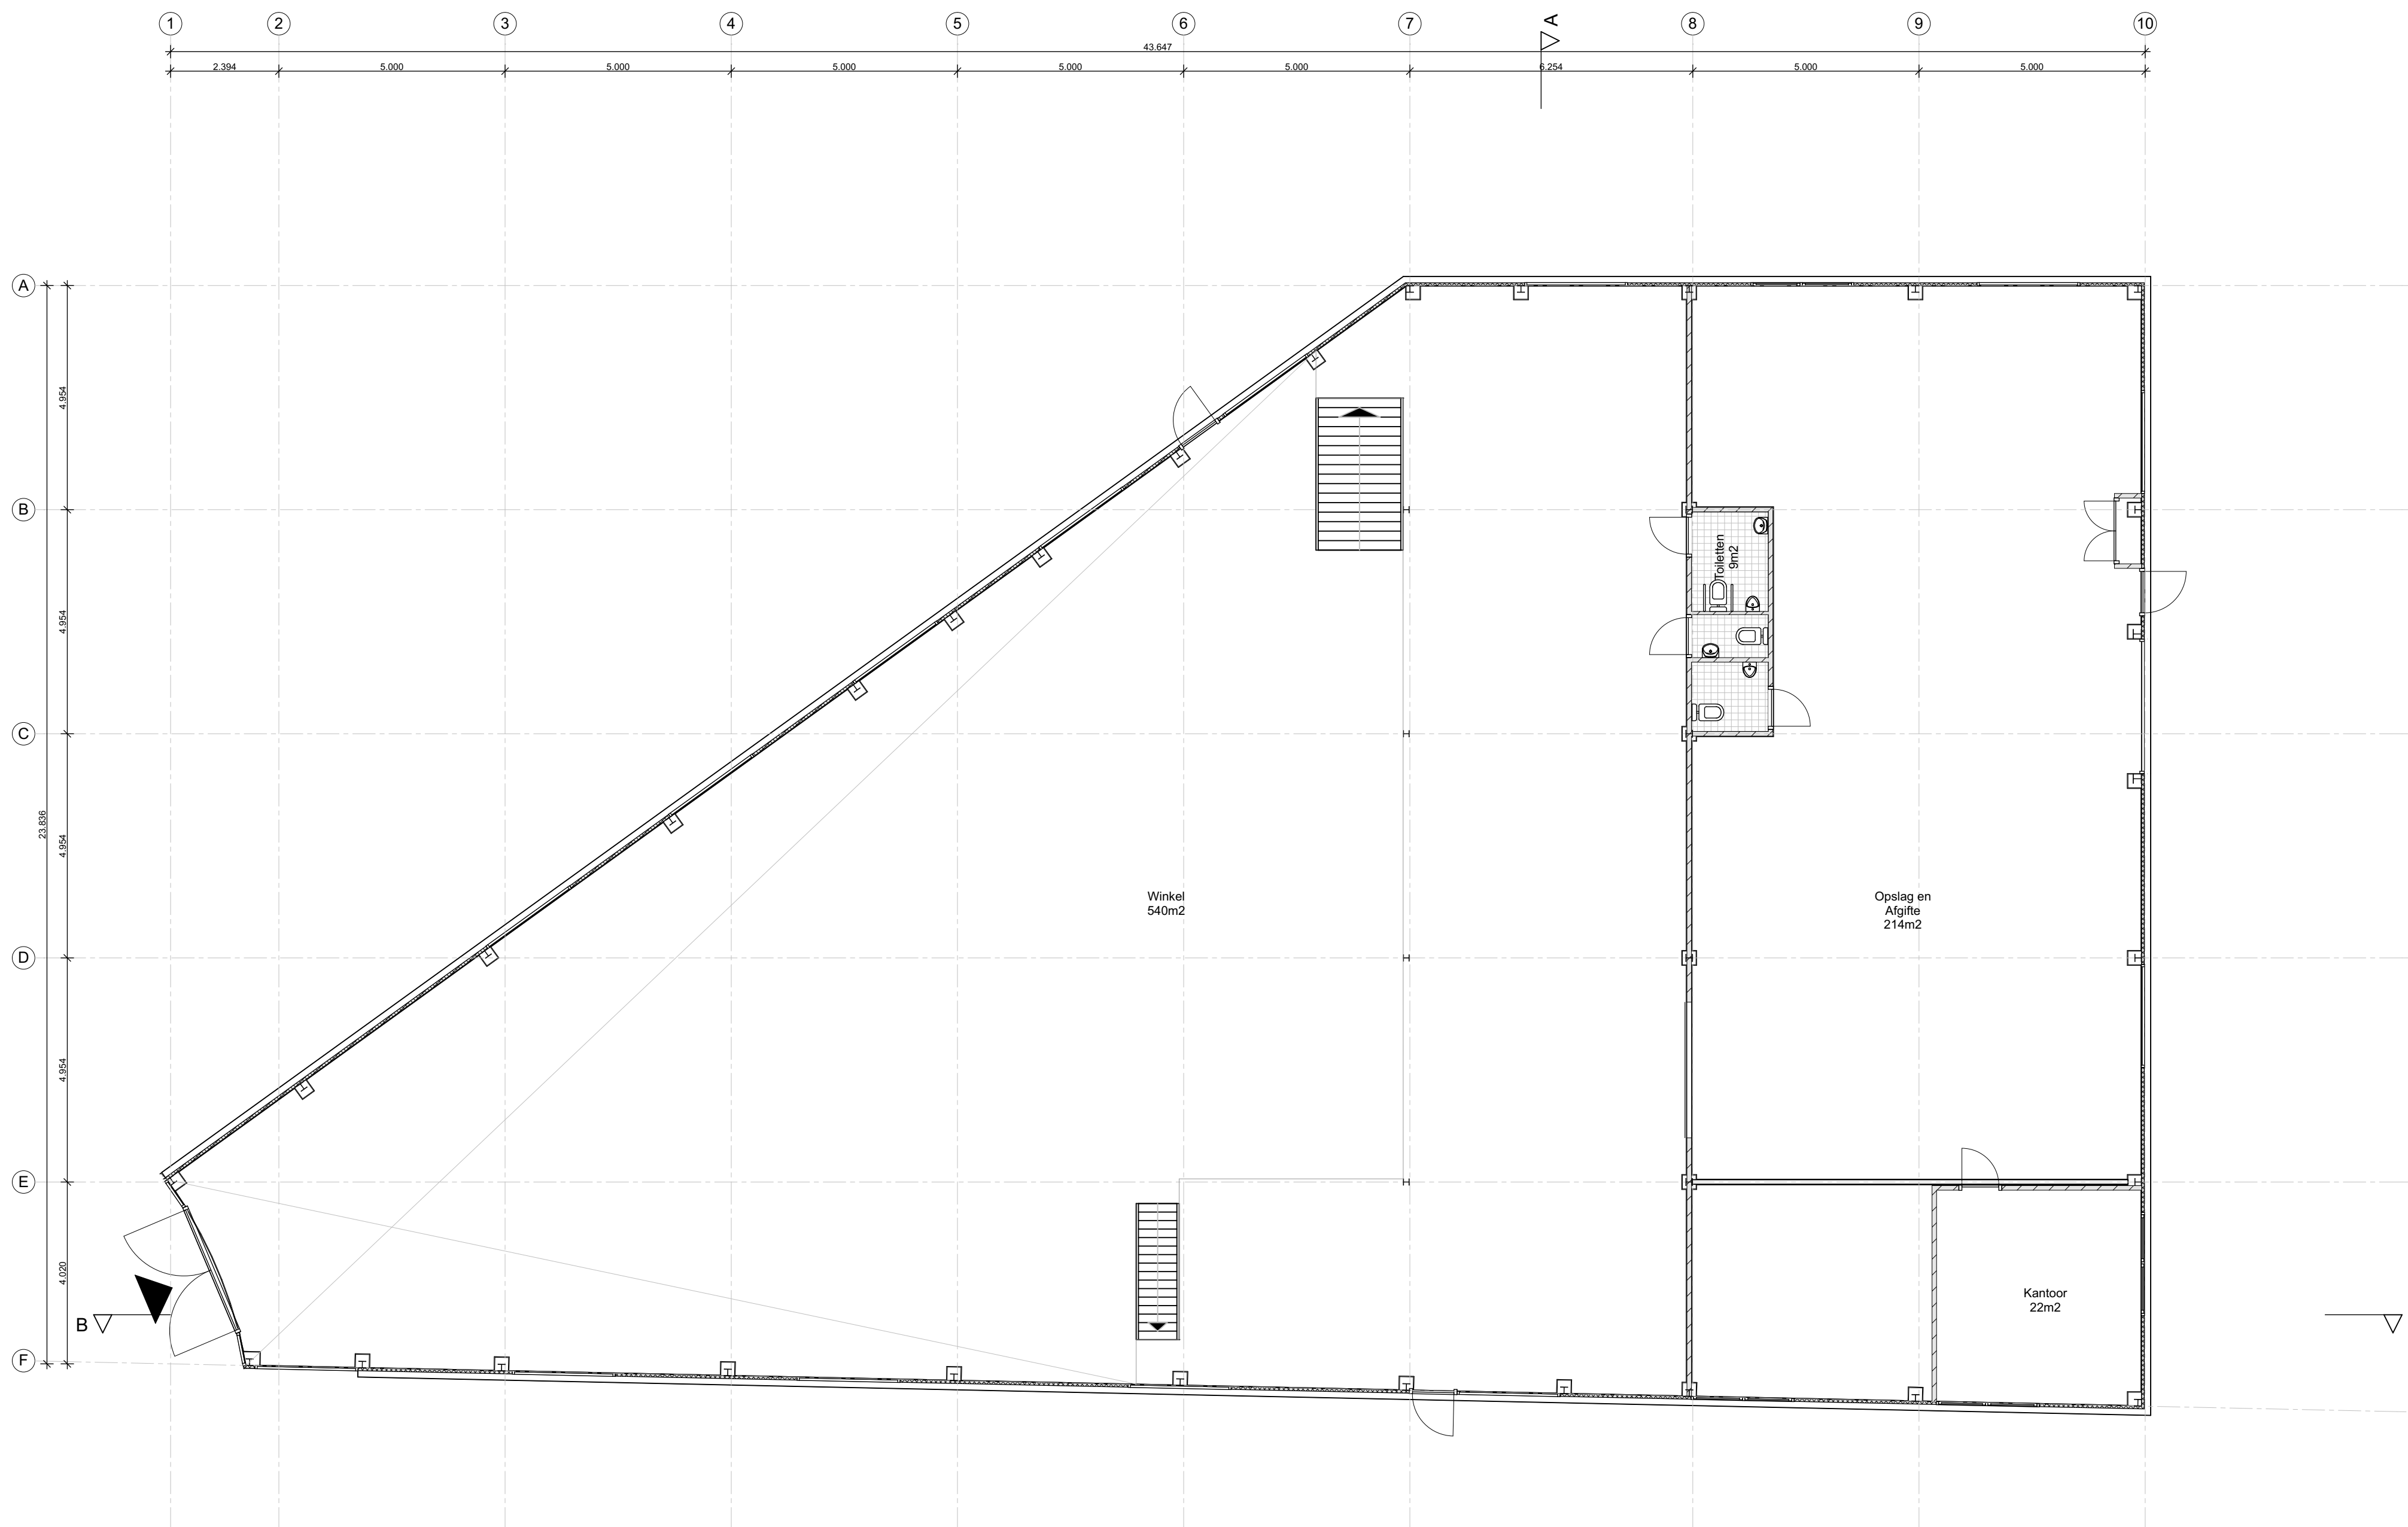


RENVOOI

- beton, in het werk gestort
- prefab beton
- kalkzandsteen
- cementdekvloer / afwerkvloer
- staal
- hoogwaardige isolatie
- hoogwaardige isolatie
- isolatie
- hout
- hardhout
- multiplex
- groendak

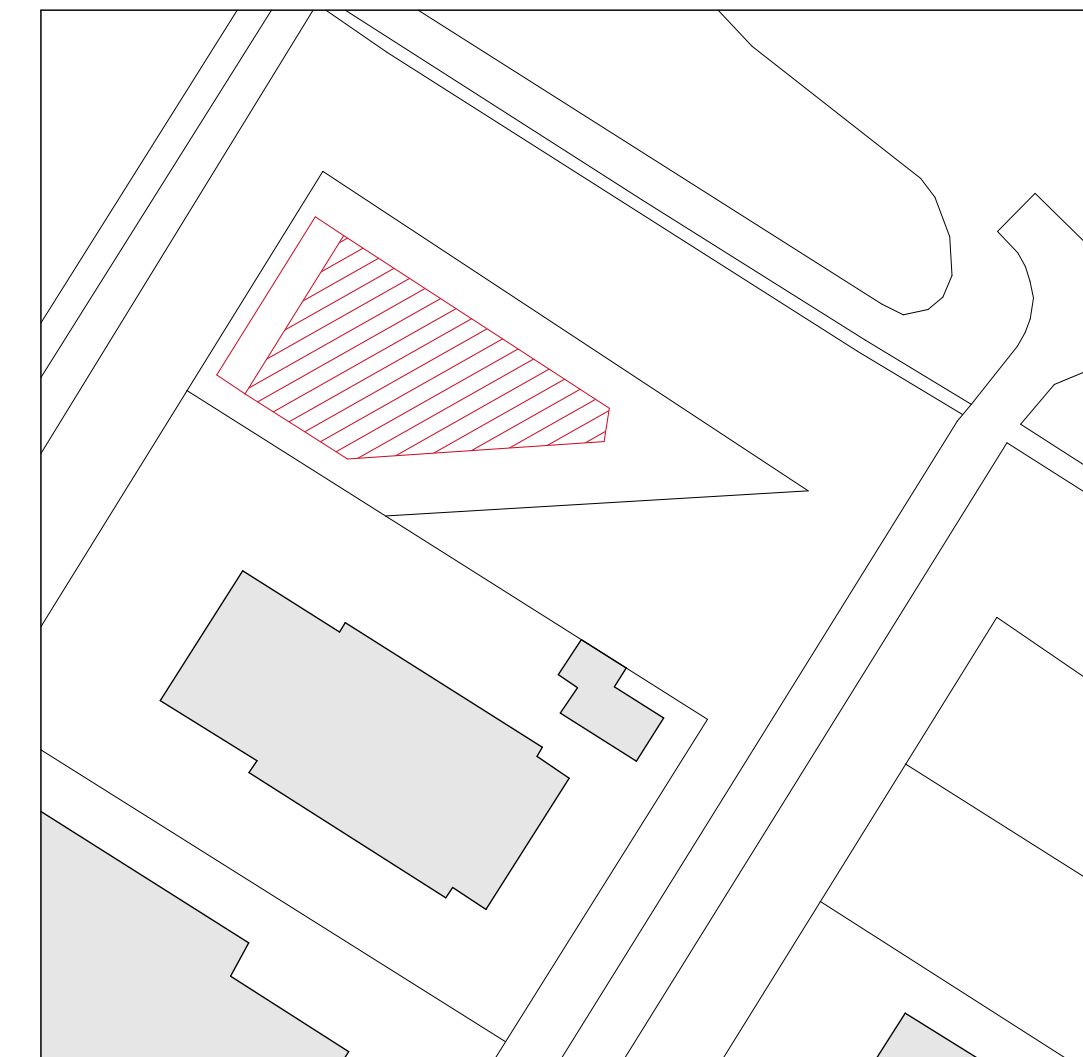





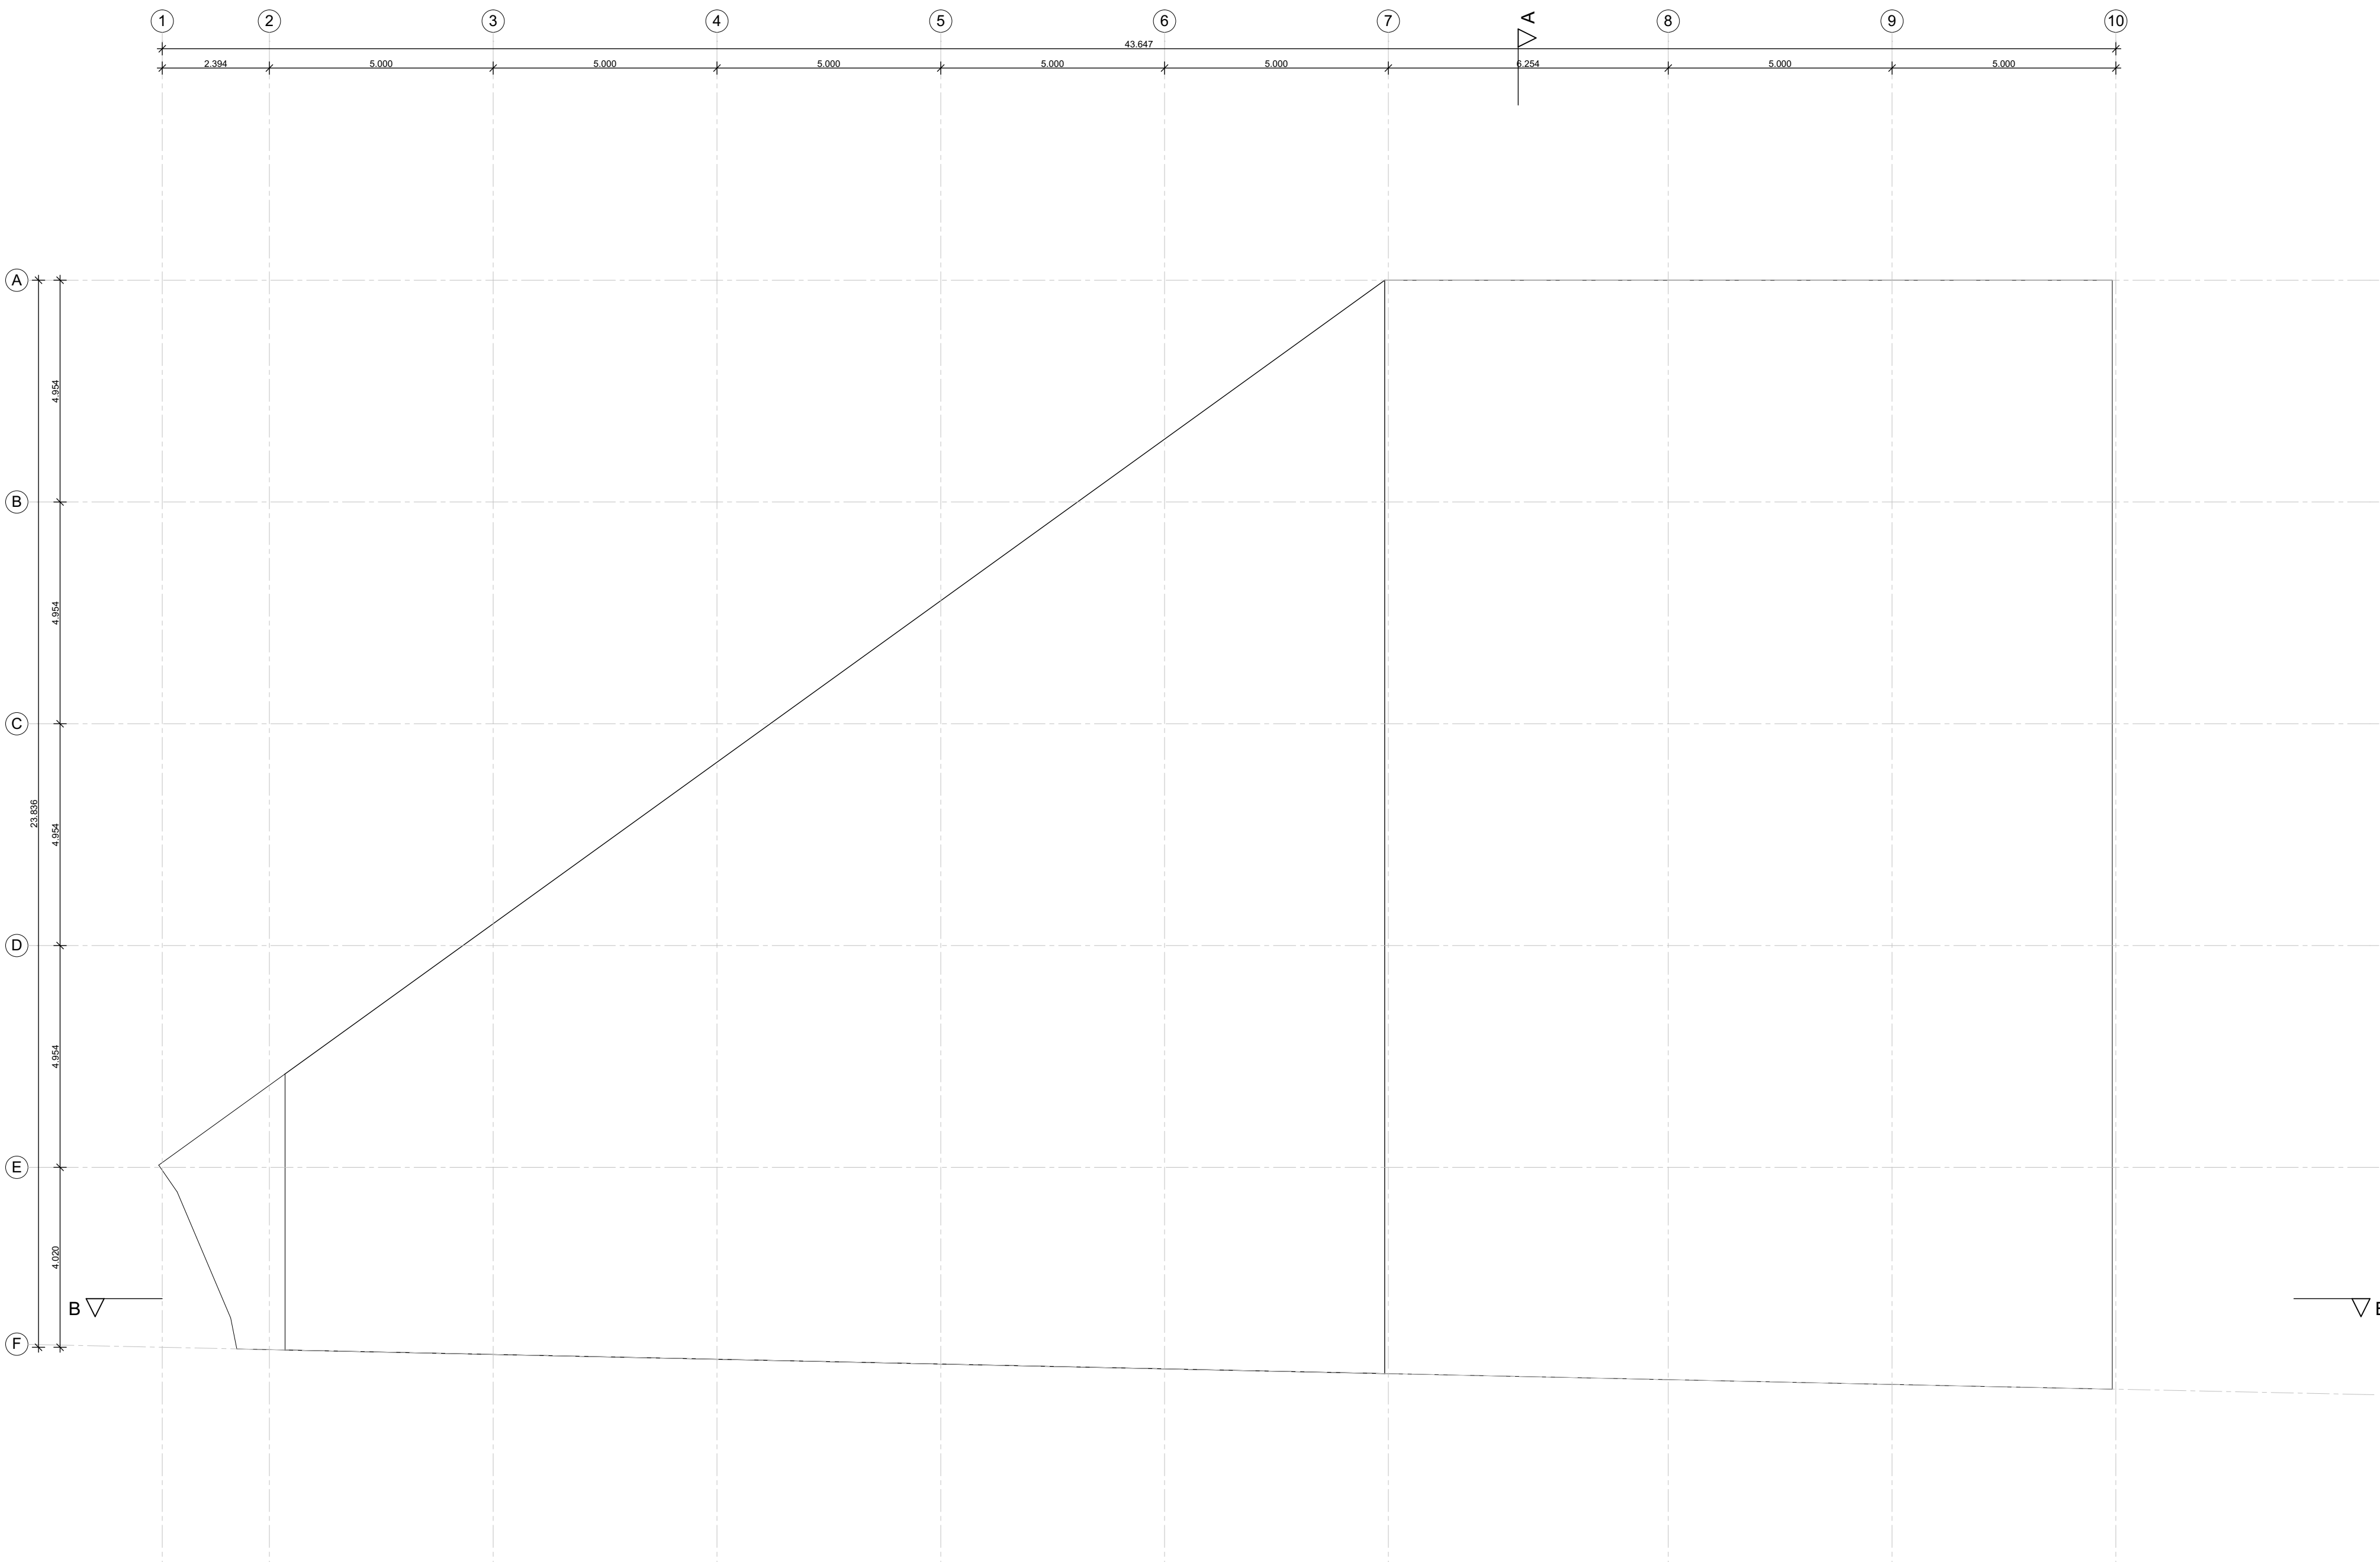


RENVOOI

- beton, in het werk gestort
- prefab beton
- kalkzandsteen
- cementdekvloer / afwerkvloer
- staal
- hoogwaardige isolatie
- hoogwaardige isolatie
- isolatie
- hout
- hardhout
- multiplex
- groendak

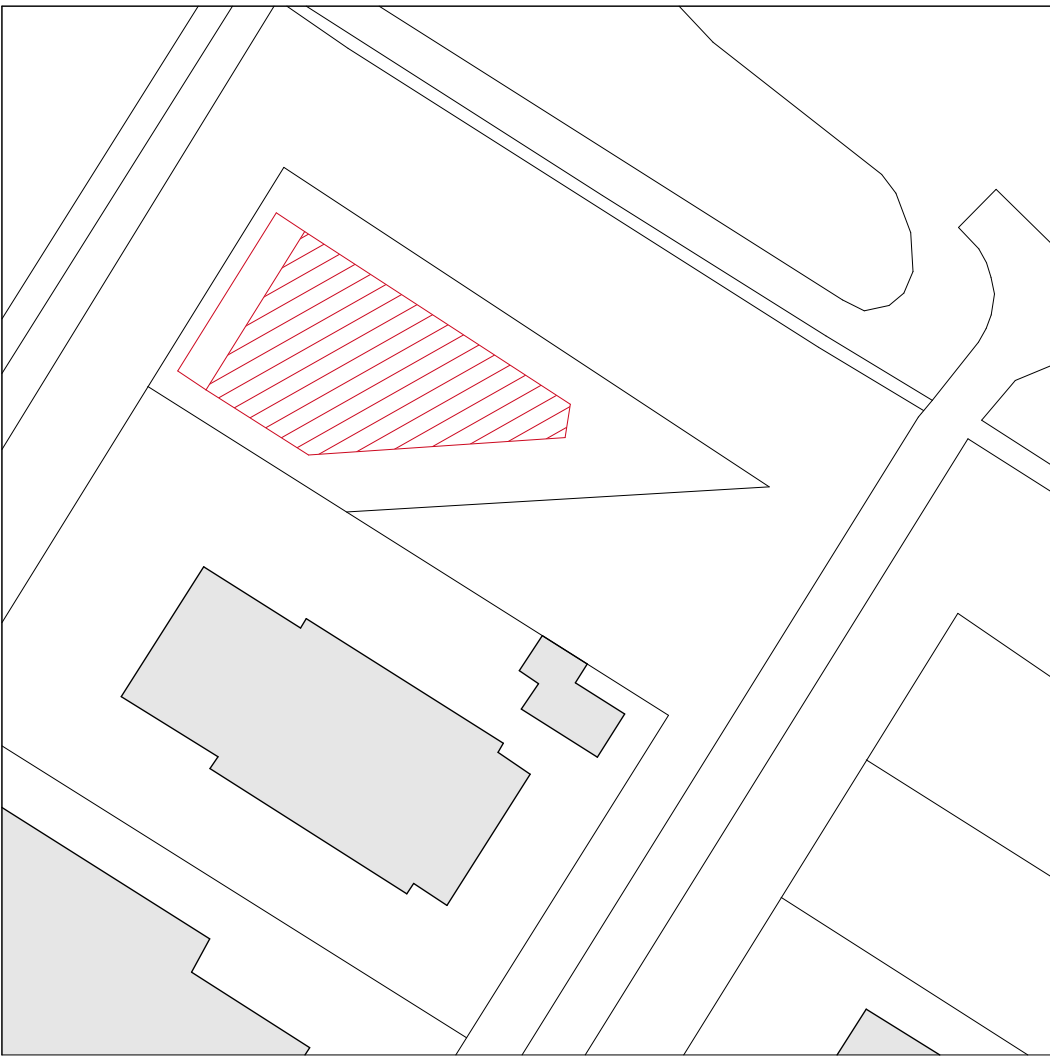


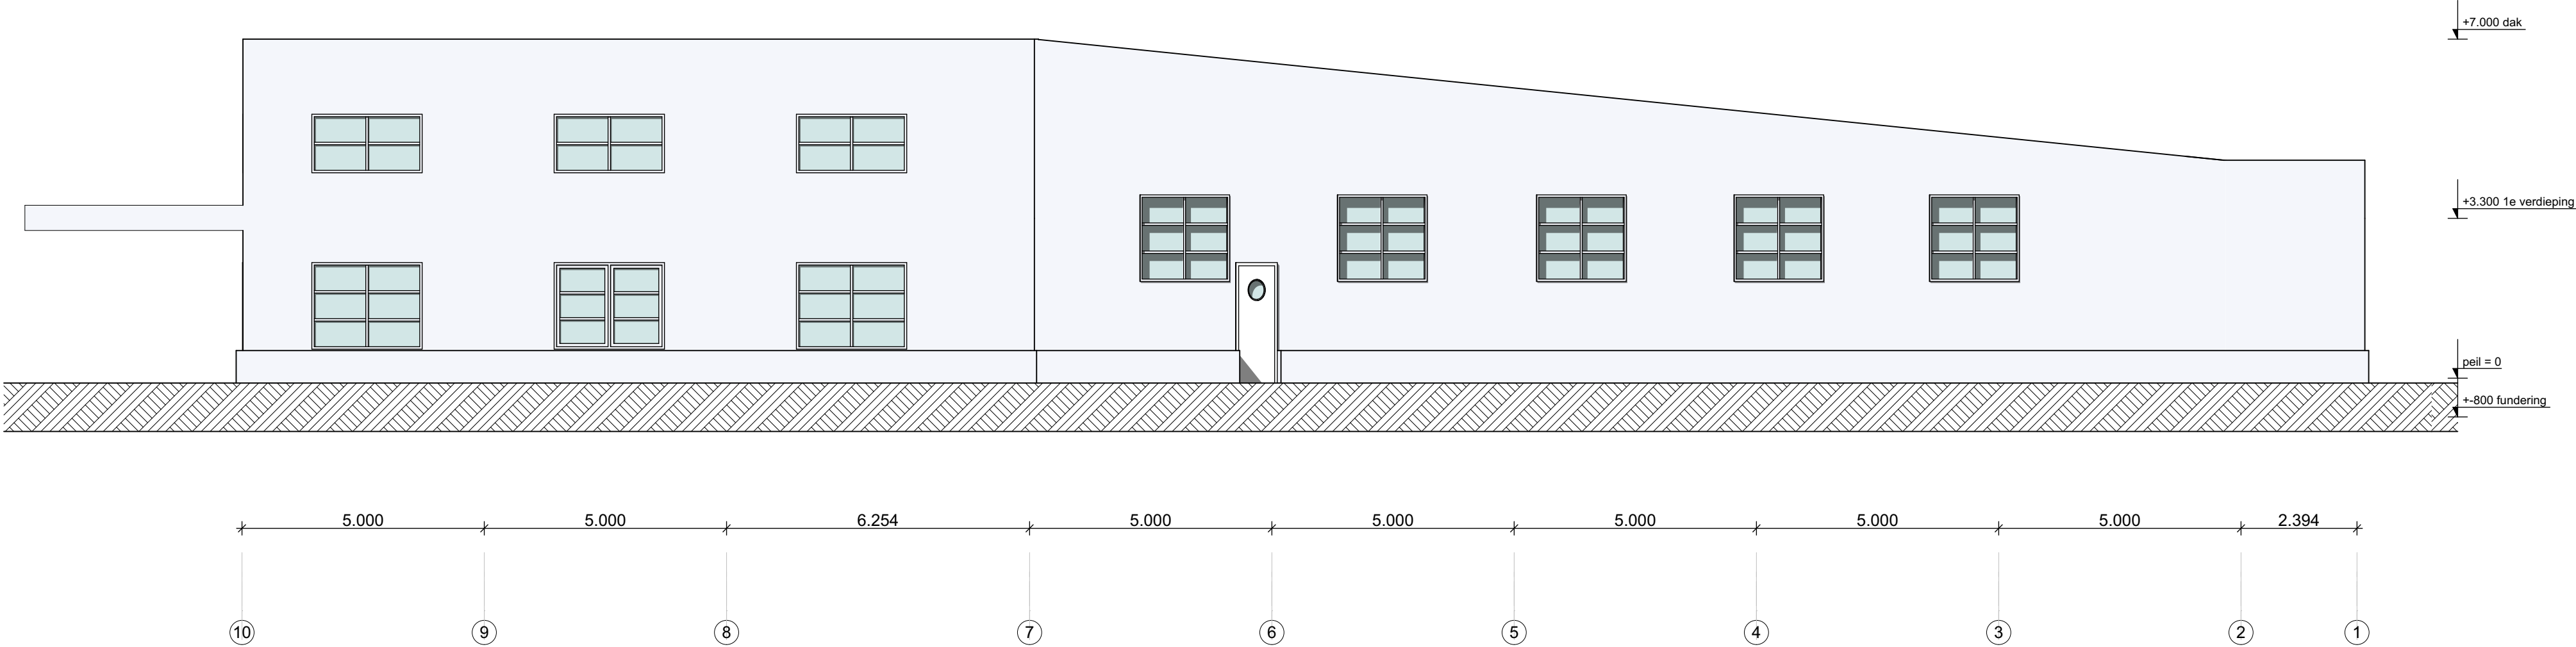


Linkerzijgevel

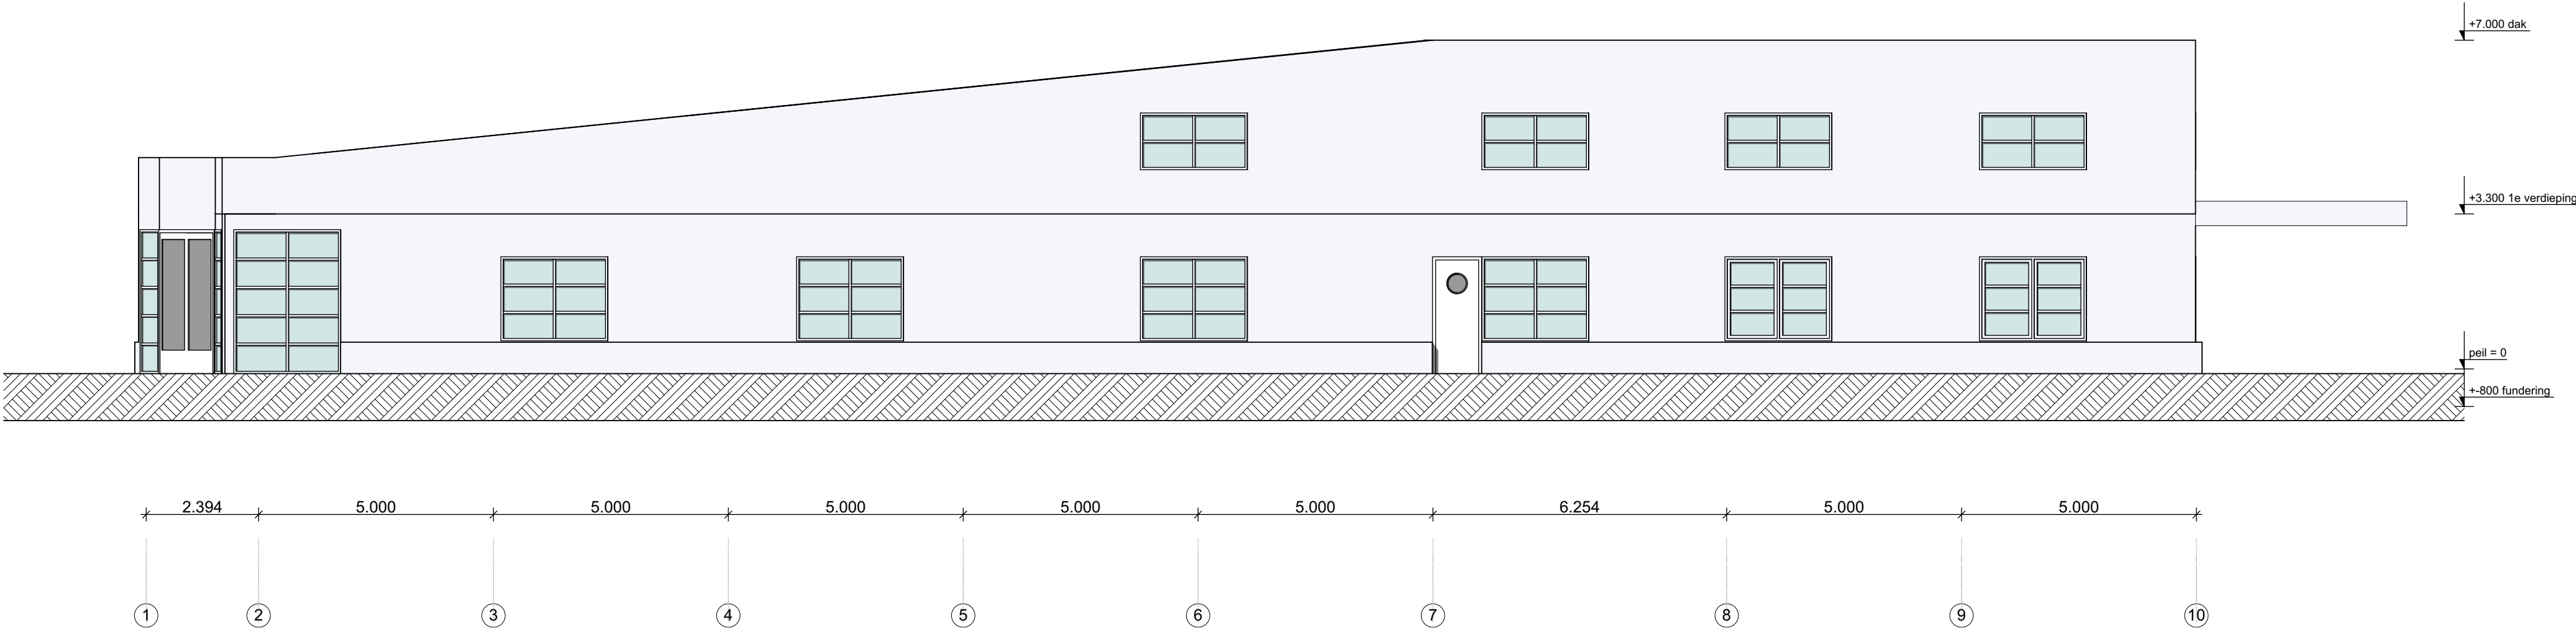

Rechterzijgevel

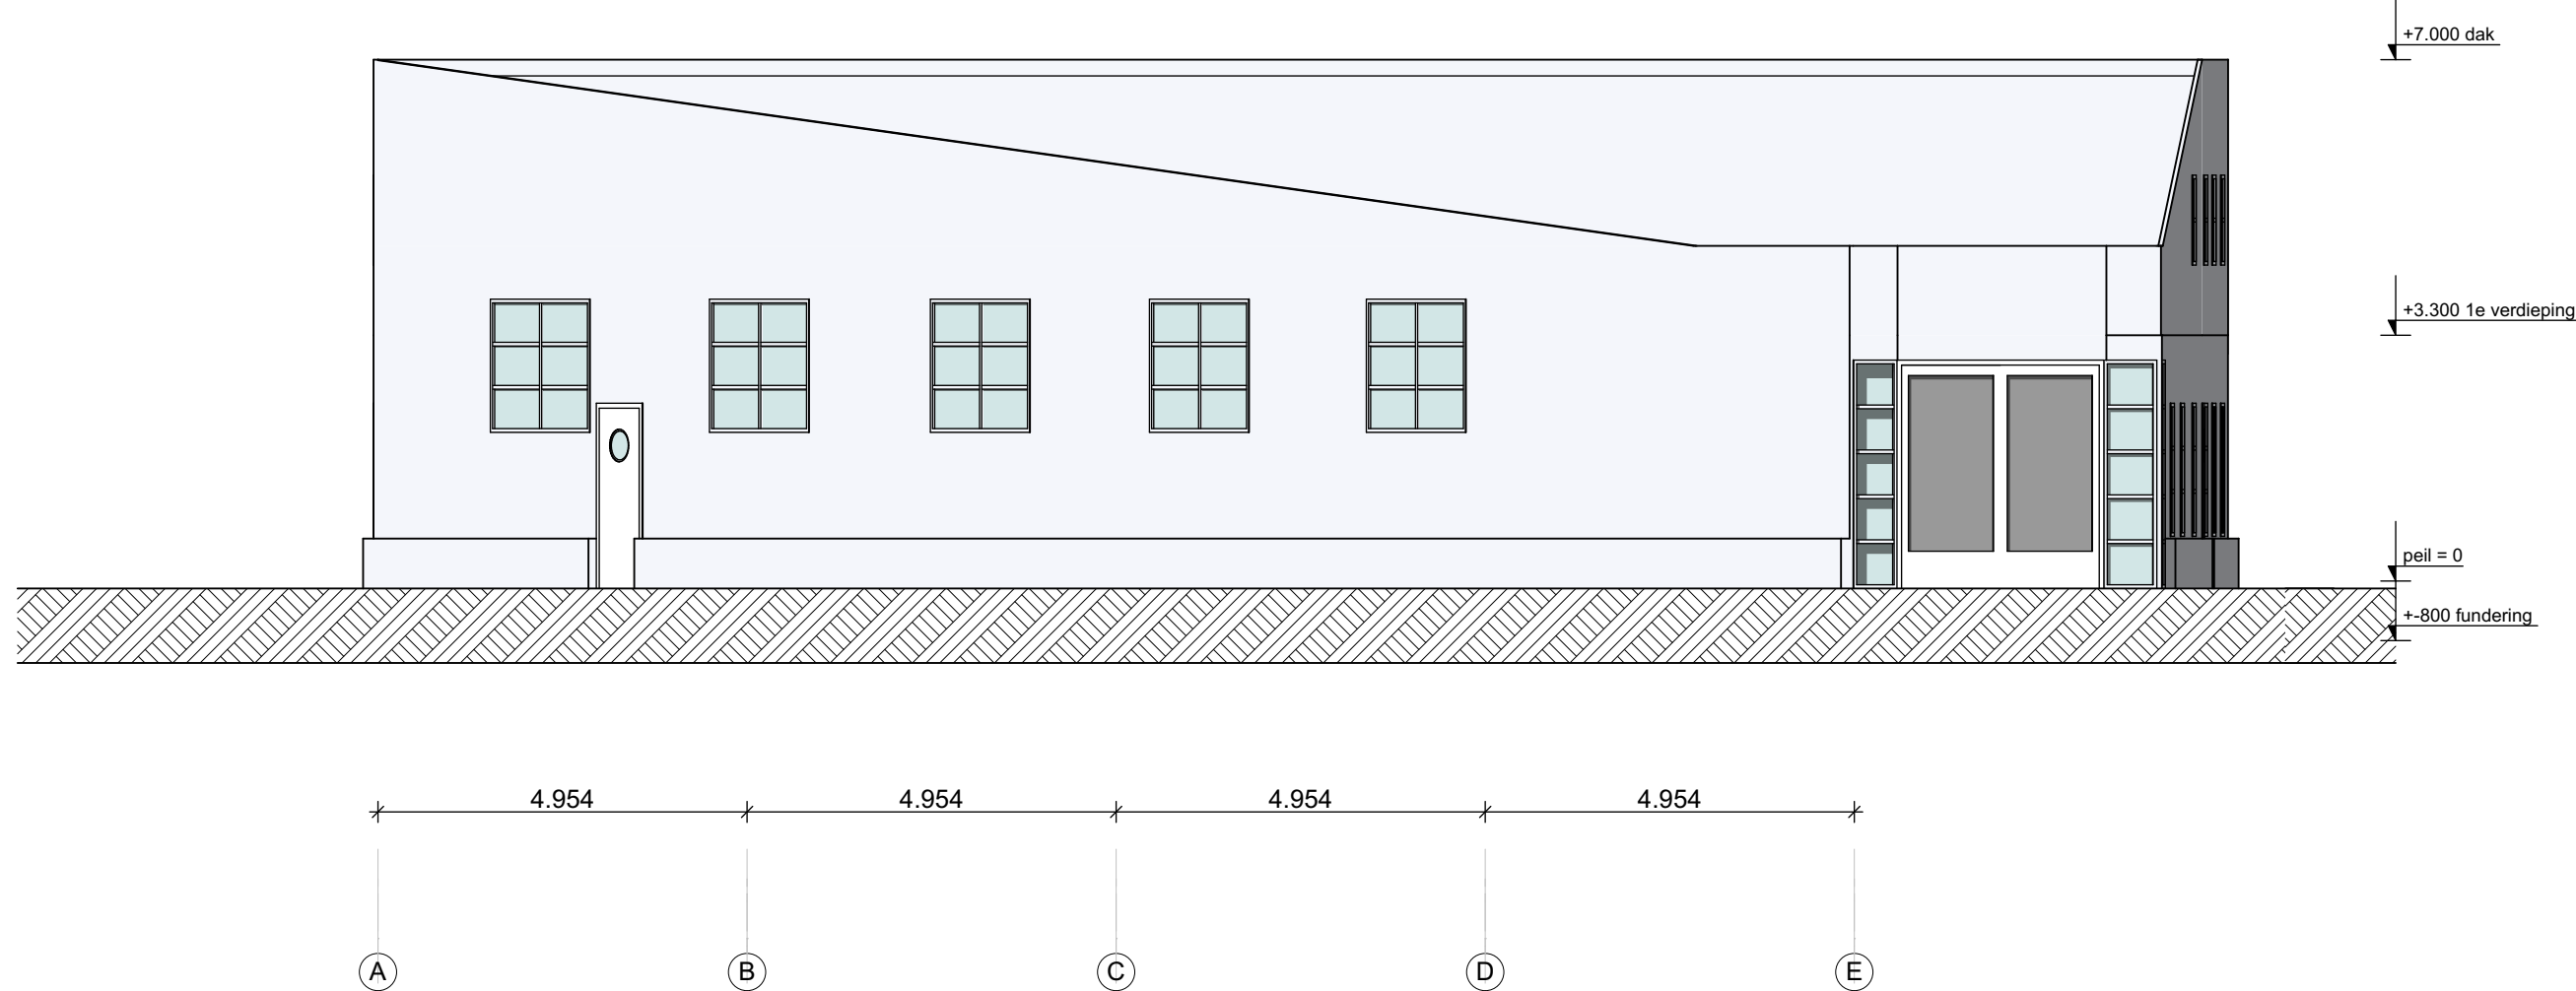


Voorgevel

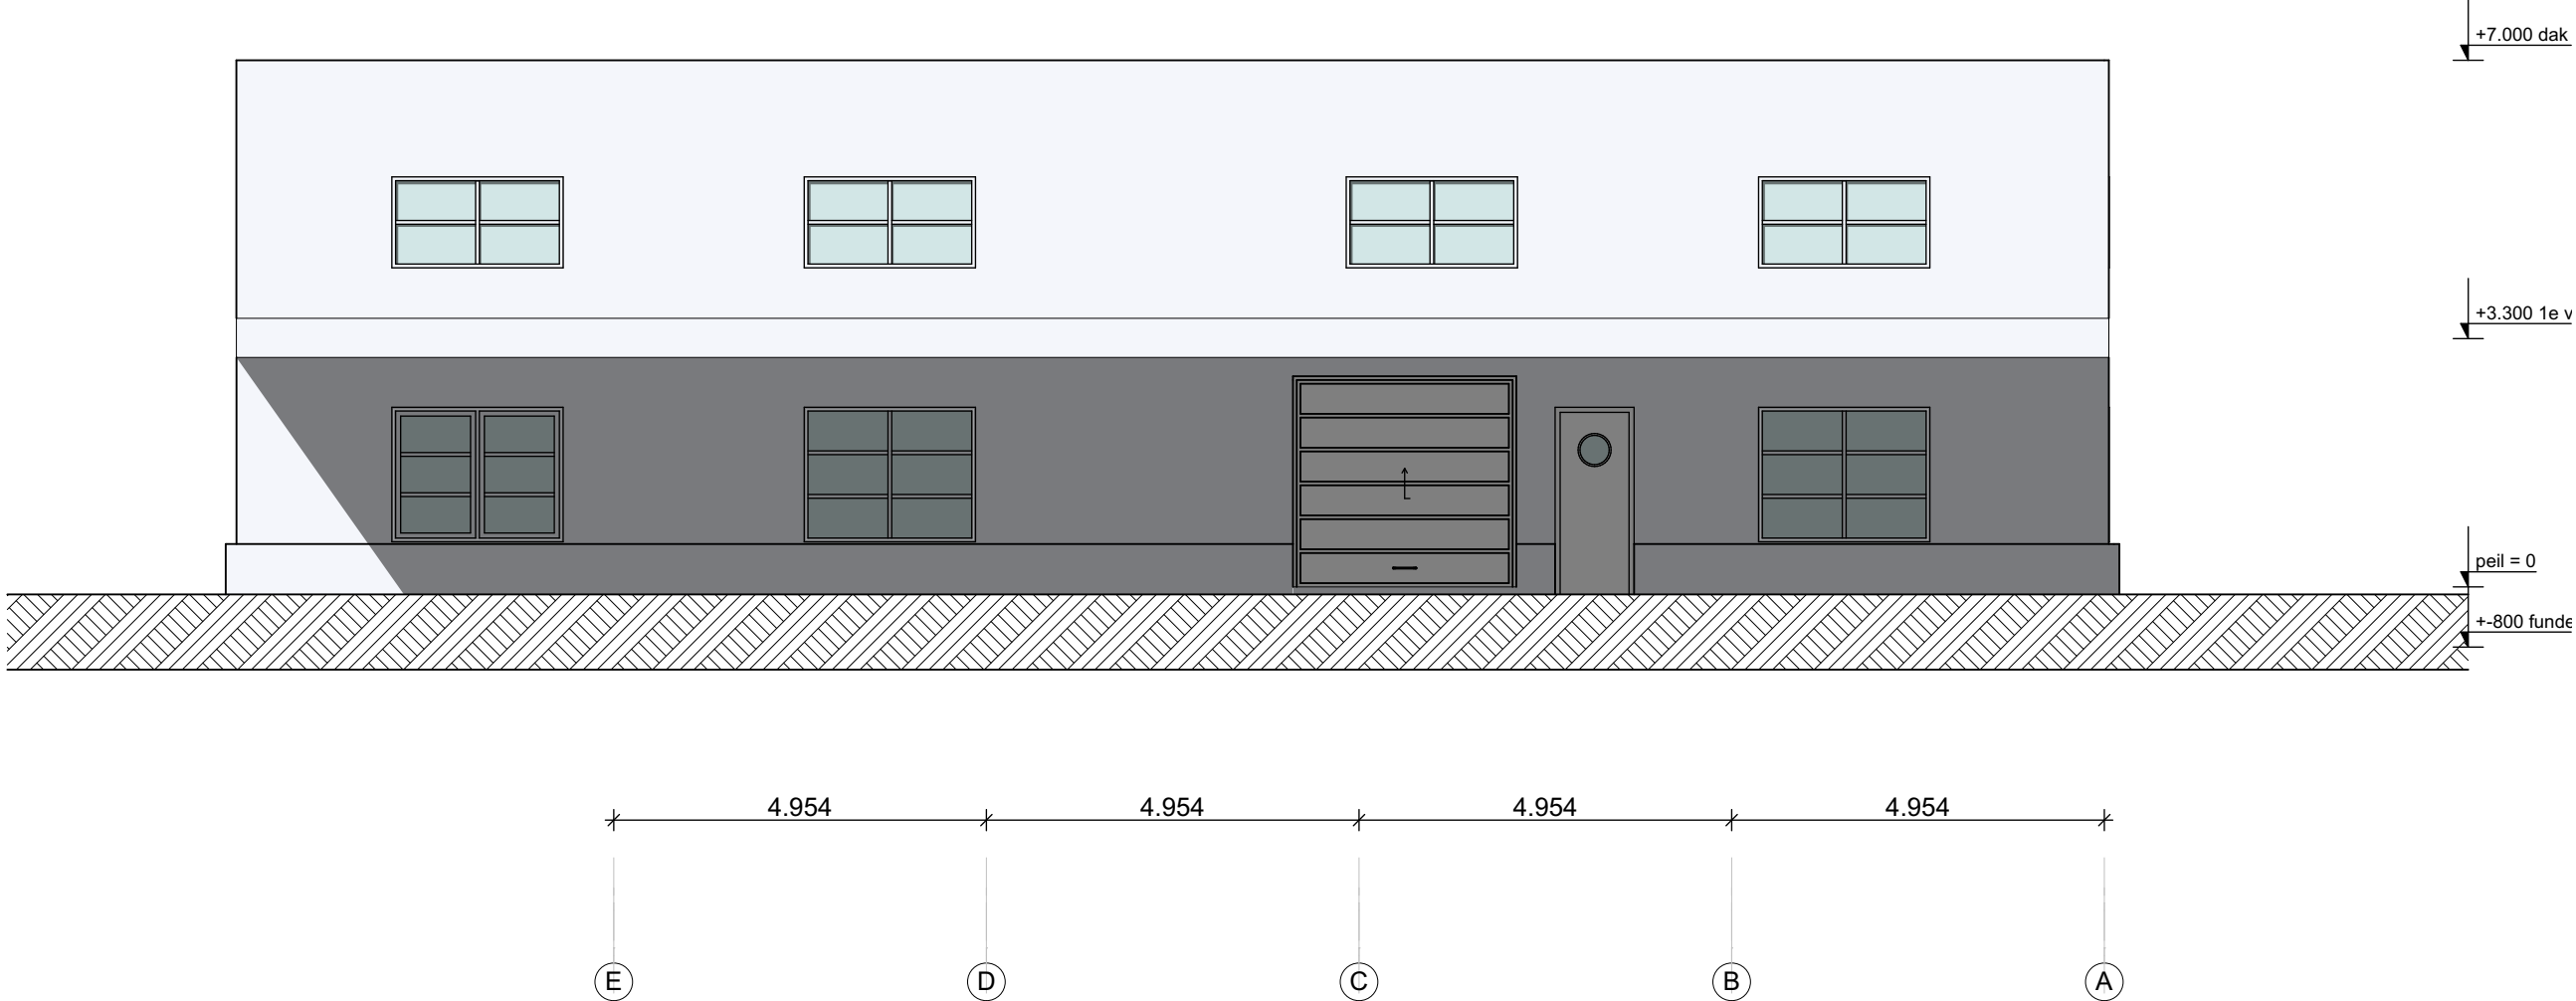


Achtergevel


RENVOOI

- beton, in het werk gestort
- prefab beton
- kalkzandsteen
- cementdekvloer / afwerkvloer
- staal
- hoogwaardige isolatie
- hoogwaardige isolatie
- isolatie
- hout
- hardhout
- multiplex
- groendak

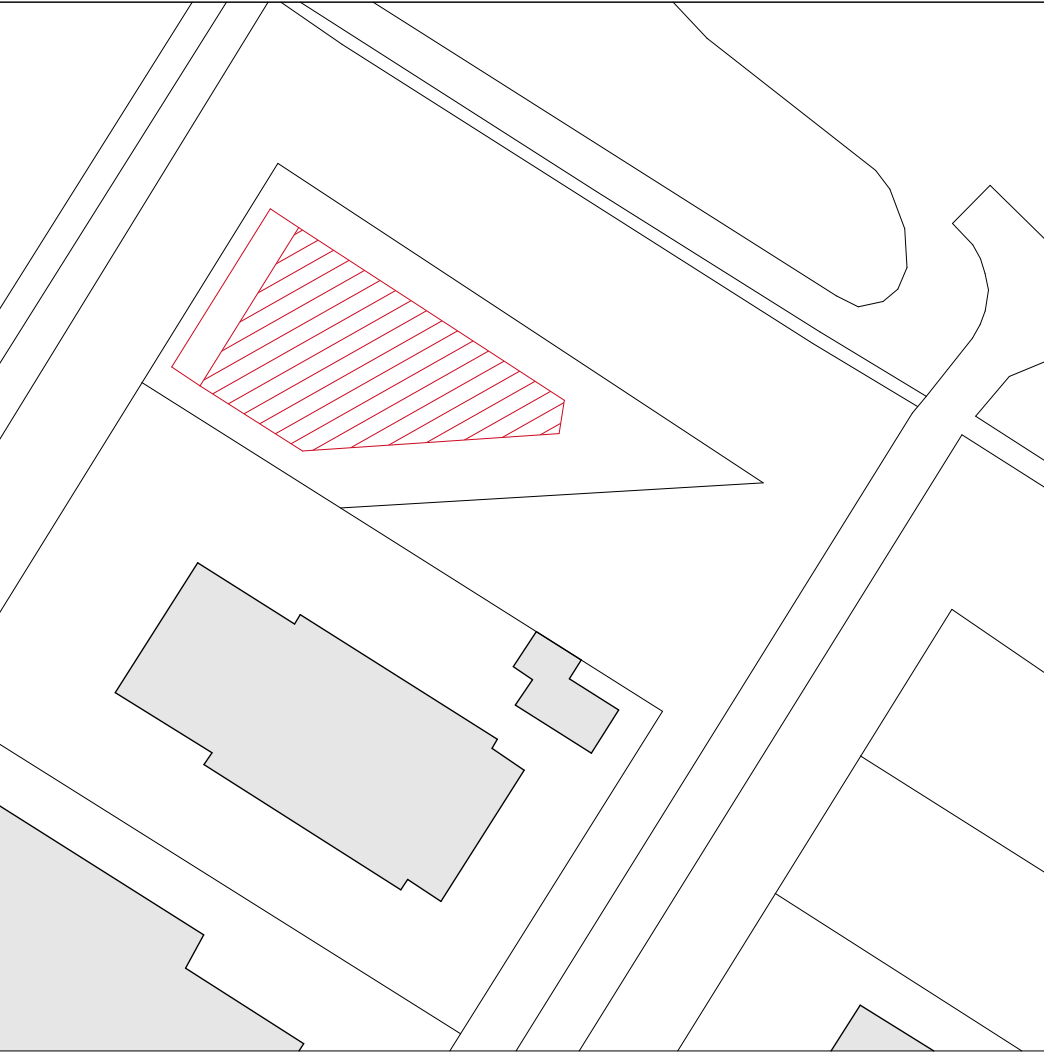

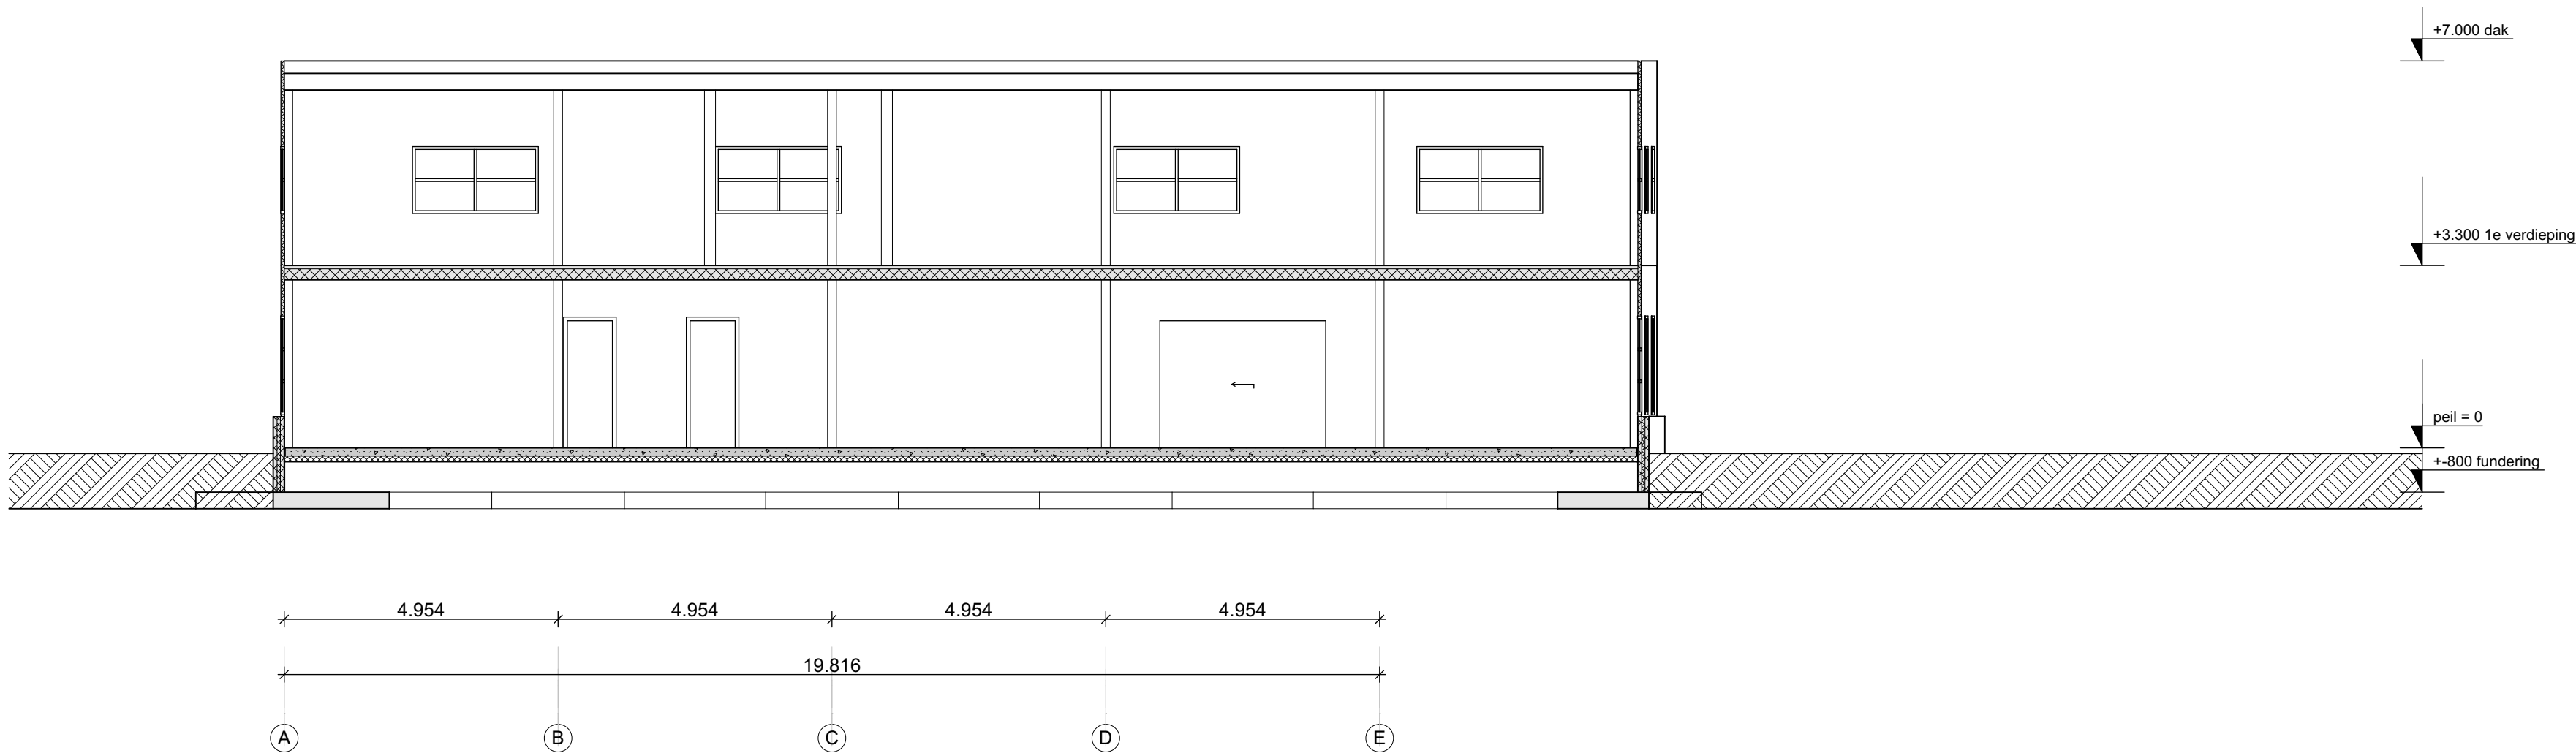


Doorsnede A-A

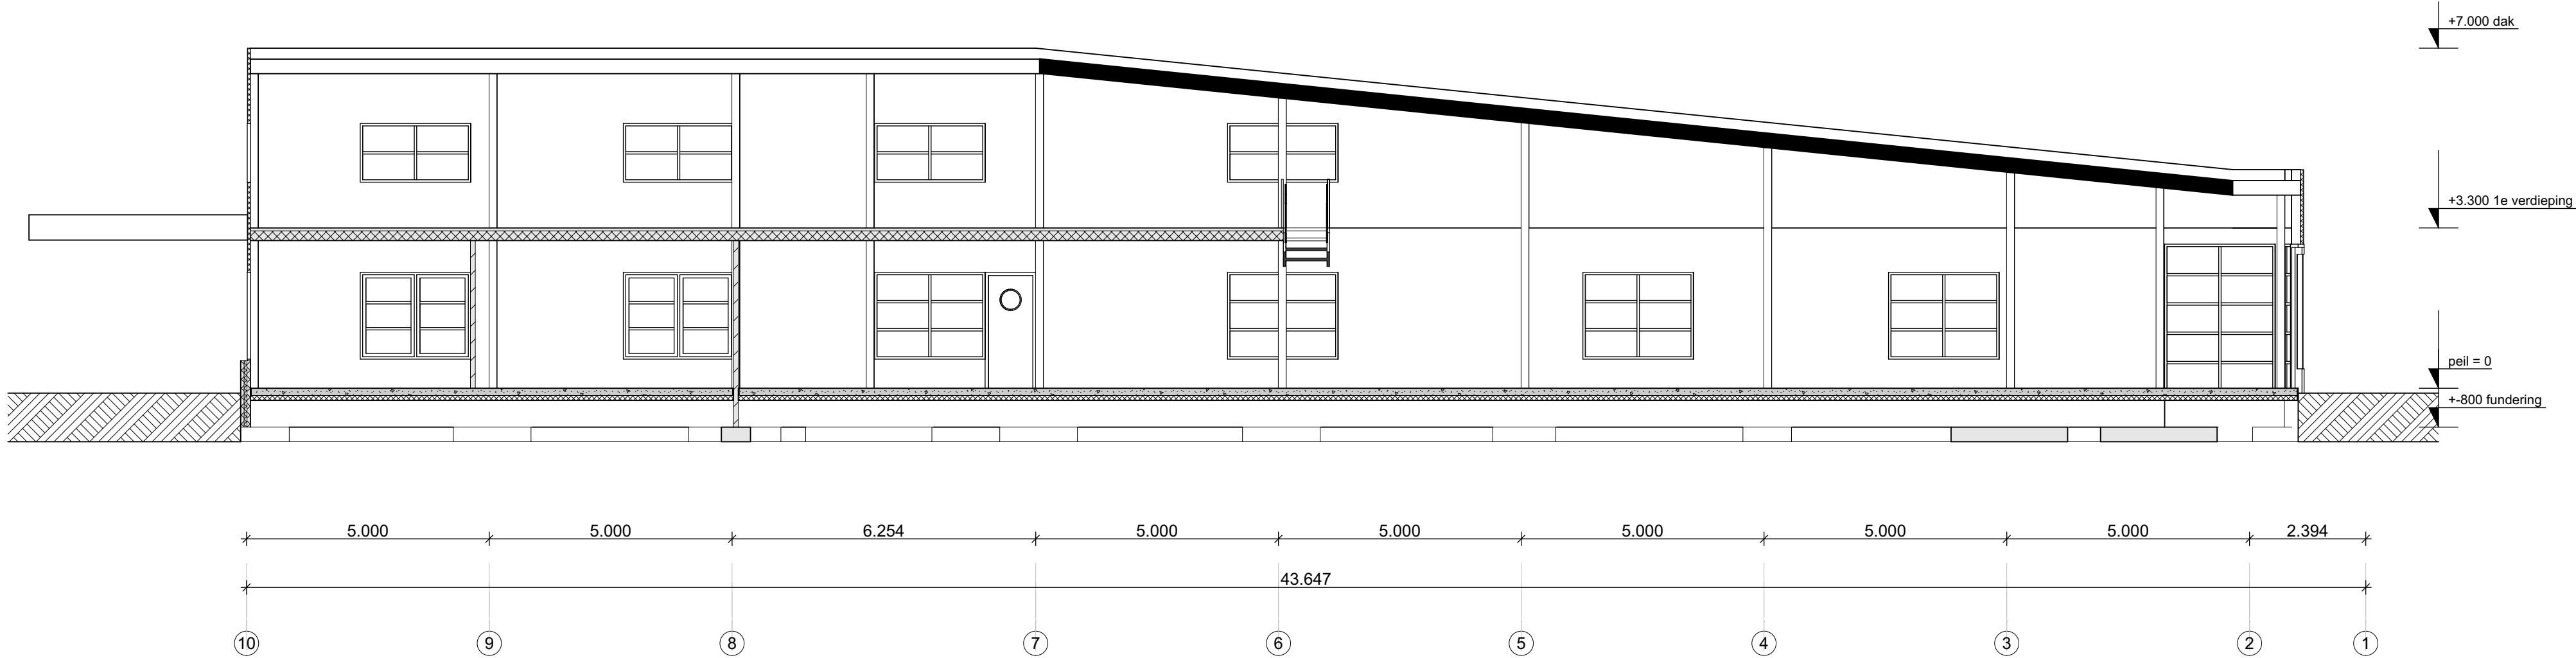


Doorsnede B-B

RENVOOI

- beton, in het werk gestort
- prefab beton
- kalkzandsteen
- cementdekvloer / afwerkvloer
- staal
- hoogwaardige isolatie
- hoogwaardige isolatie
- isolatie
- hout
- hardhout
- multiplex
- groendak

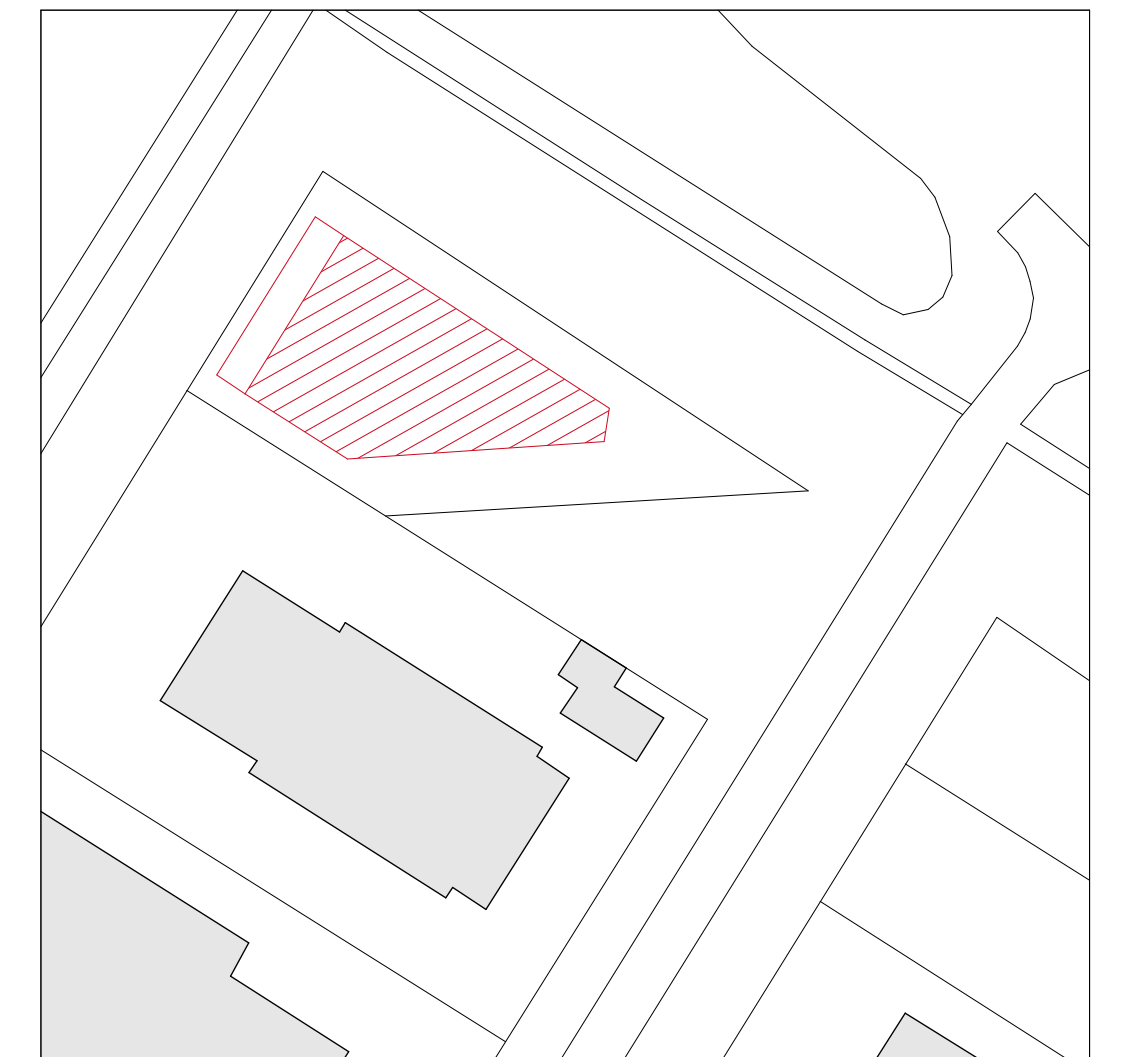


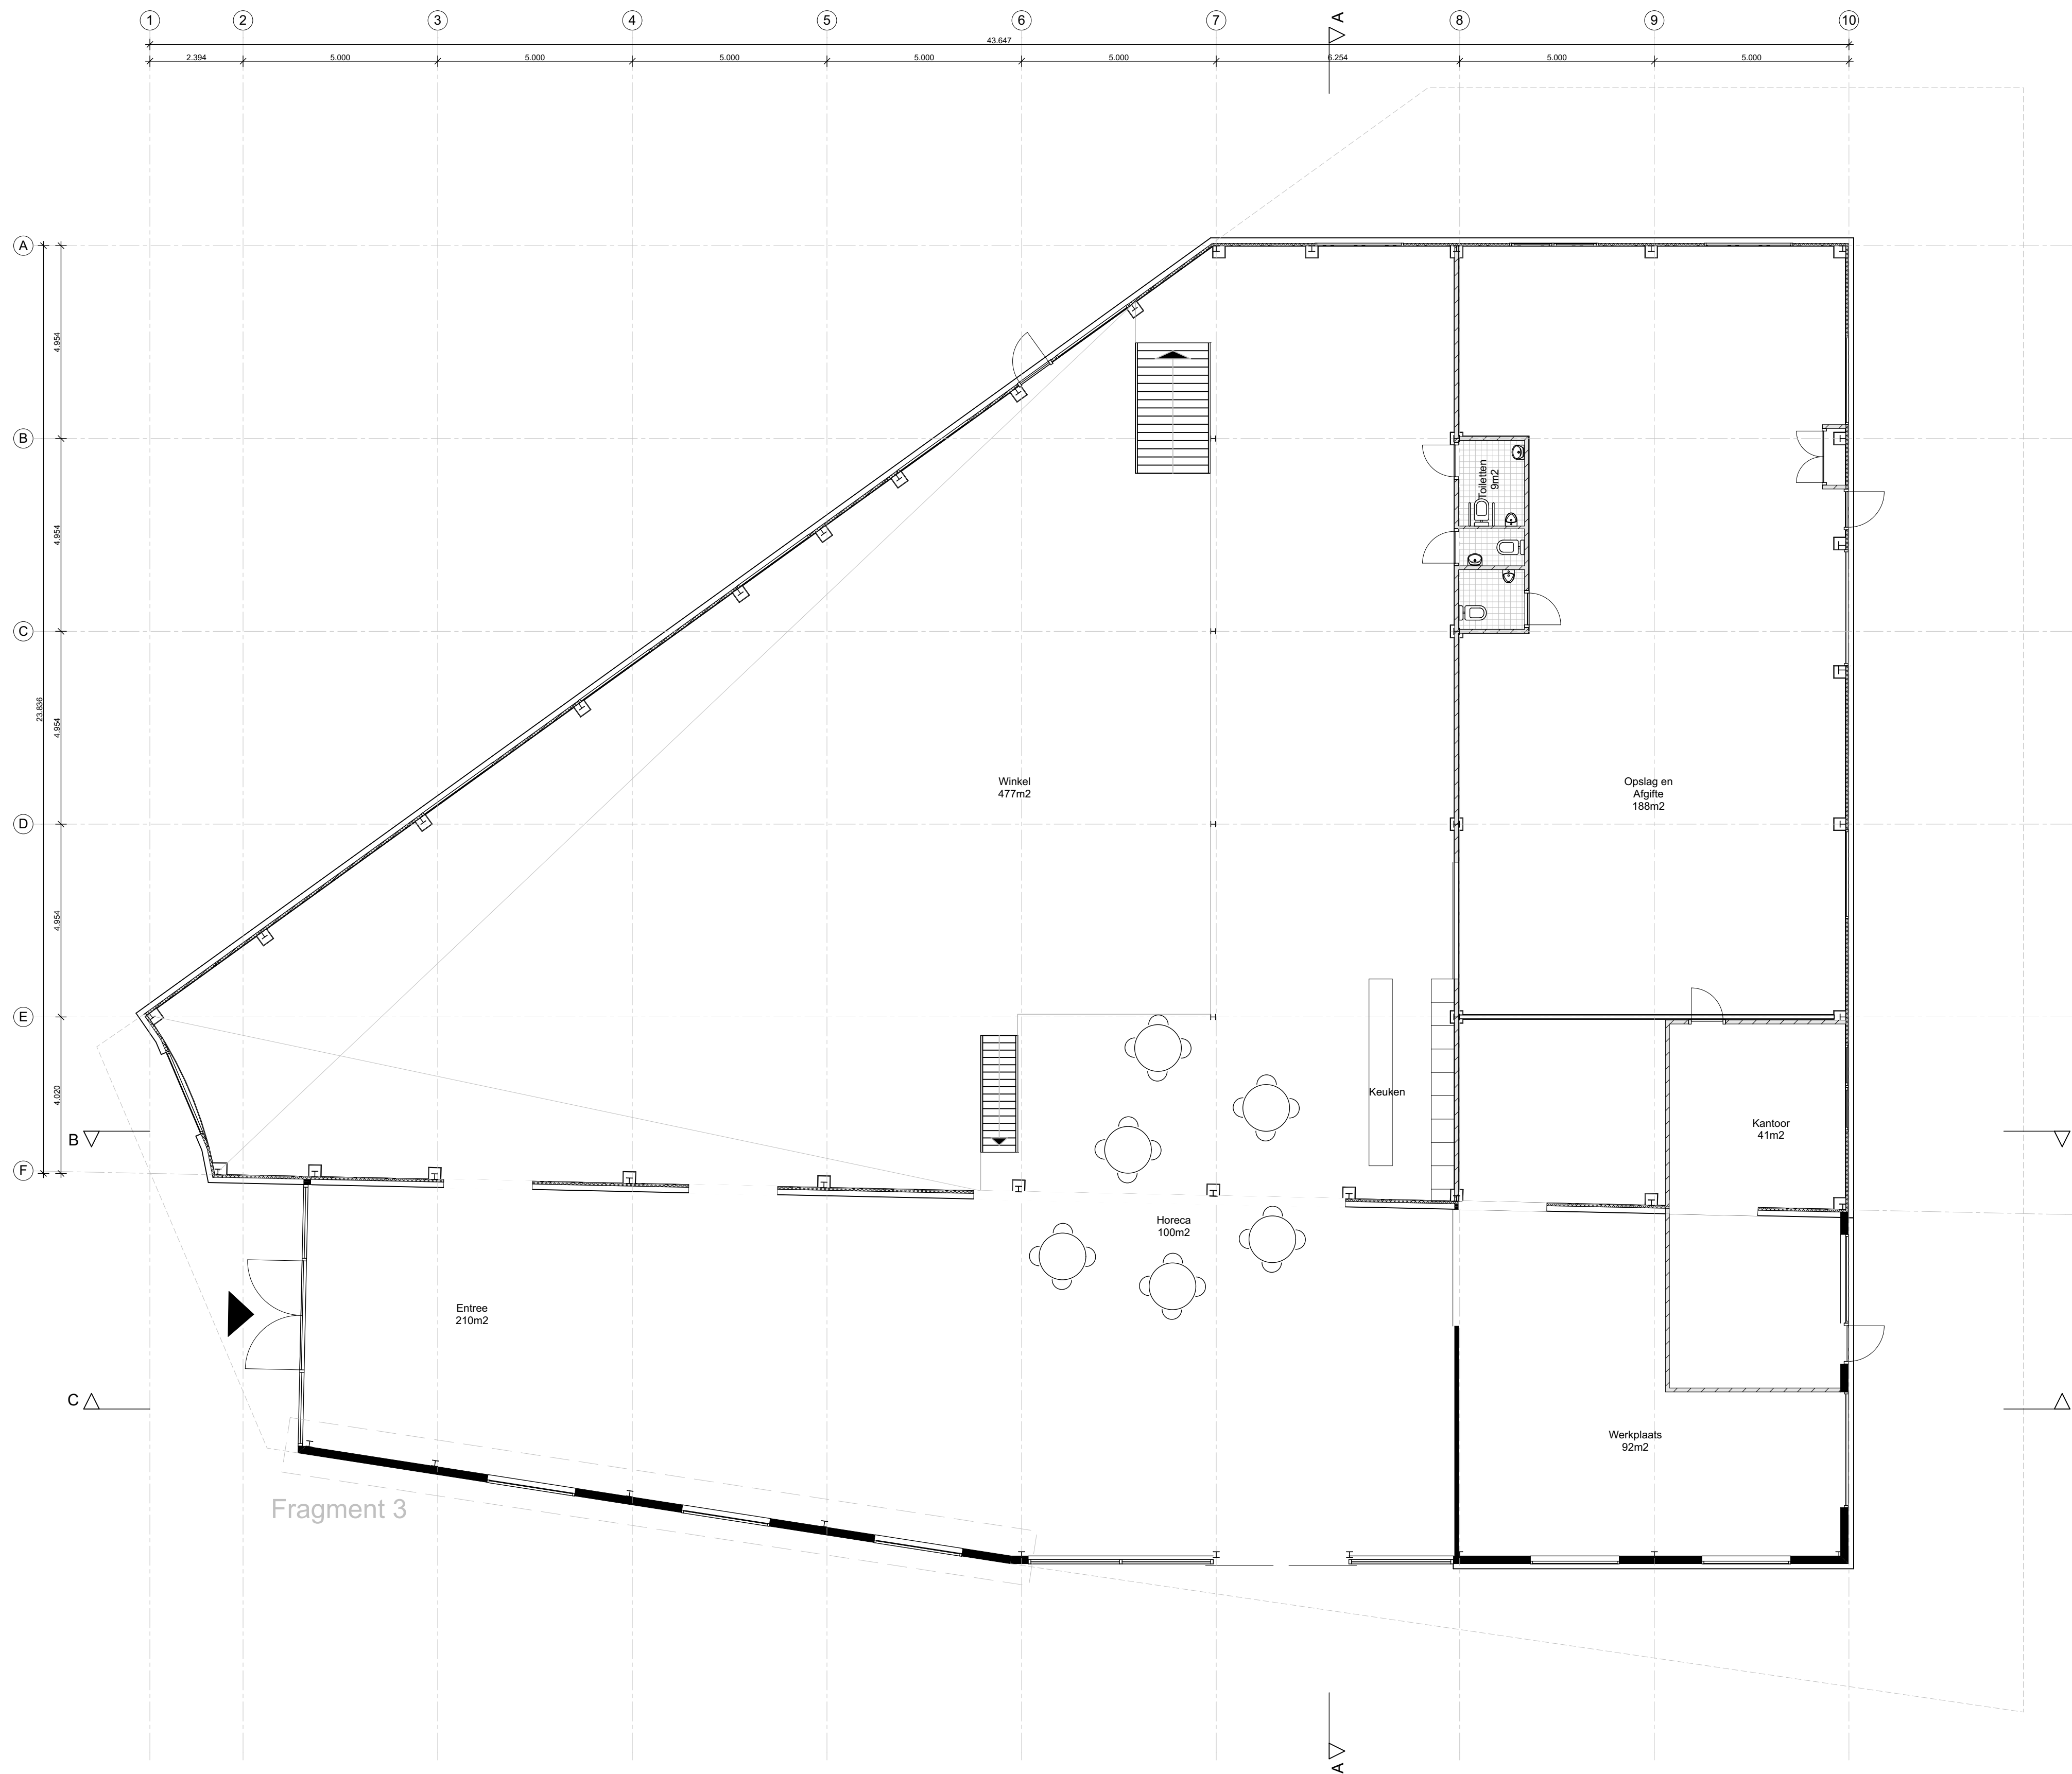

RENVOOI

- beton, in het werk gestort
- prefab beton
- kalkzandsteen
- cementdekvloer / afwerkvloer
- staal
- hoogwaardige isolatie
- hoogwaardige isolatie
- isolatie
- hout
- hardhout
- multiplex
- groendak




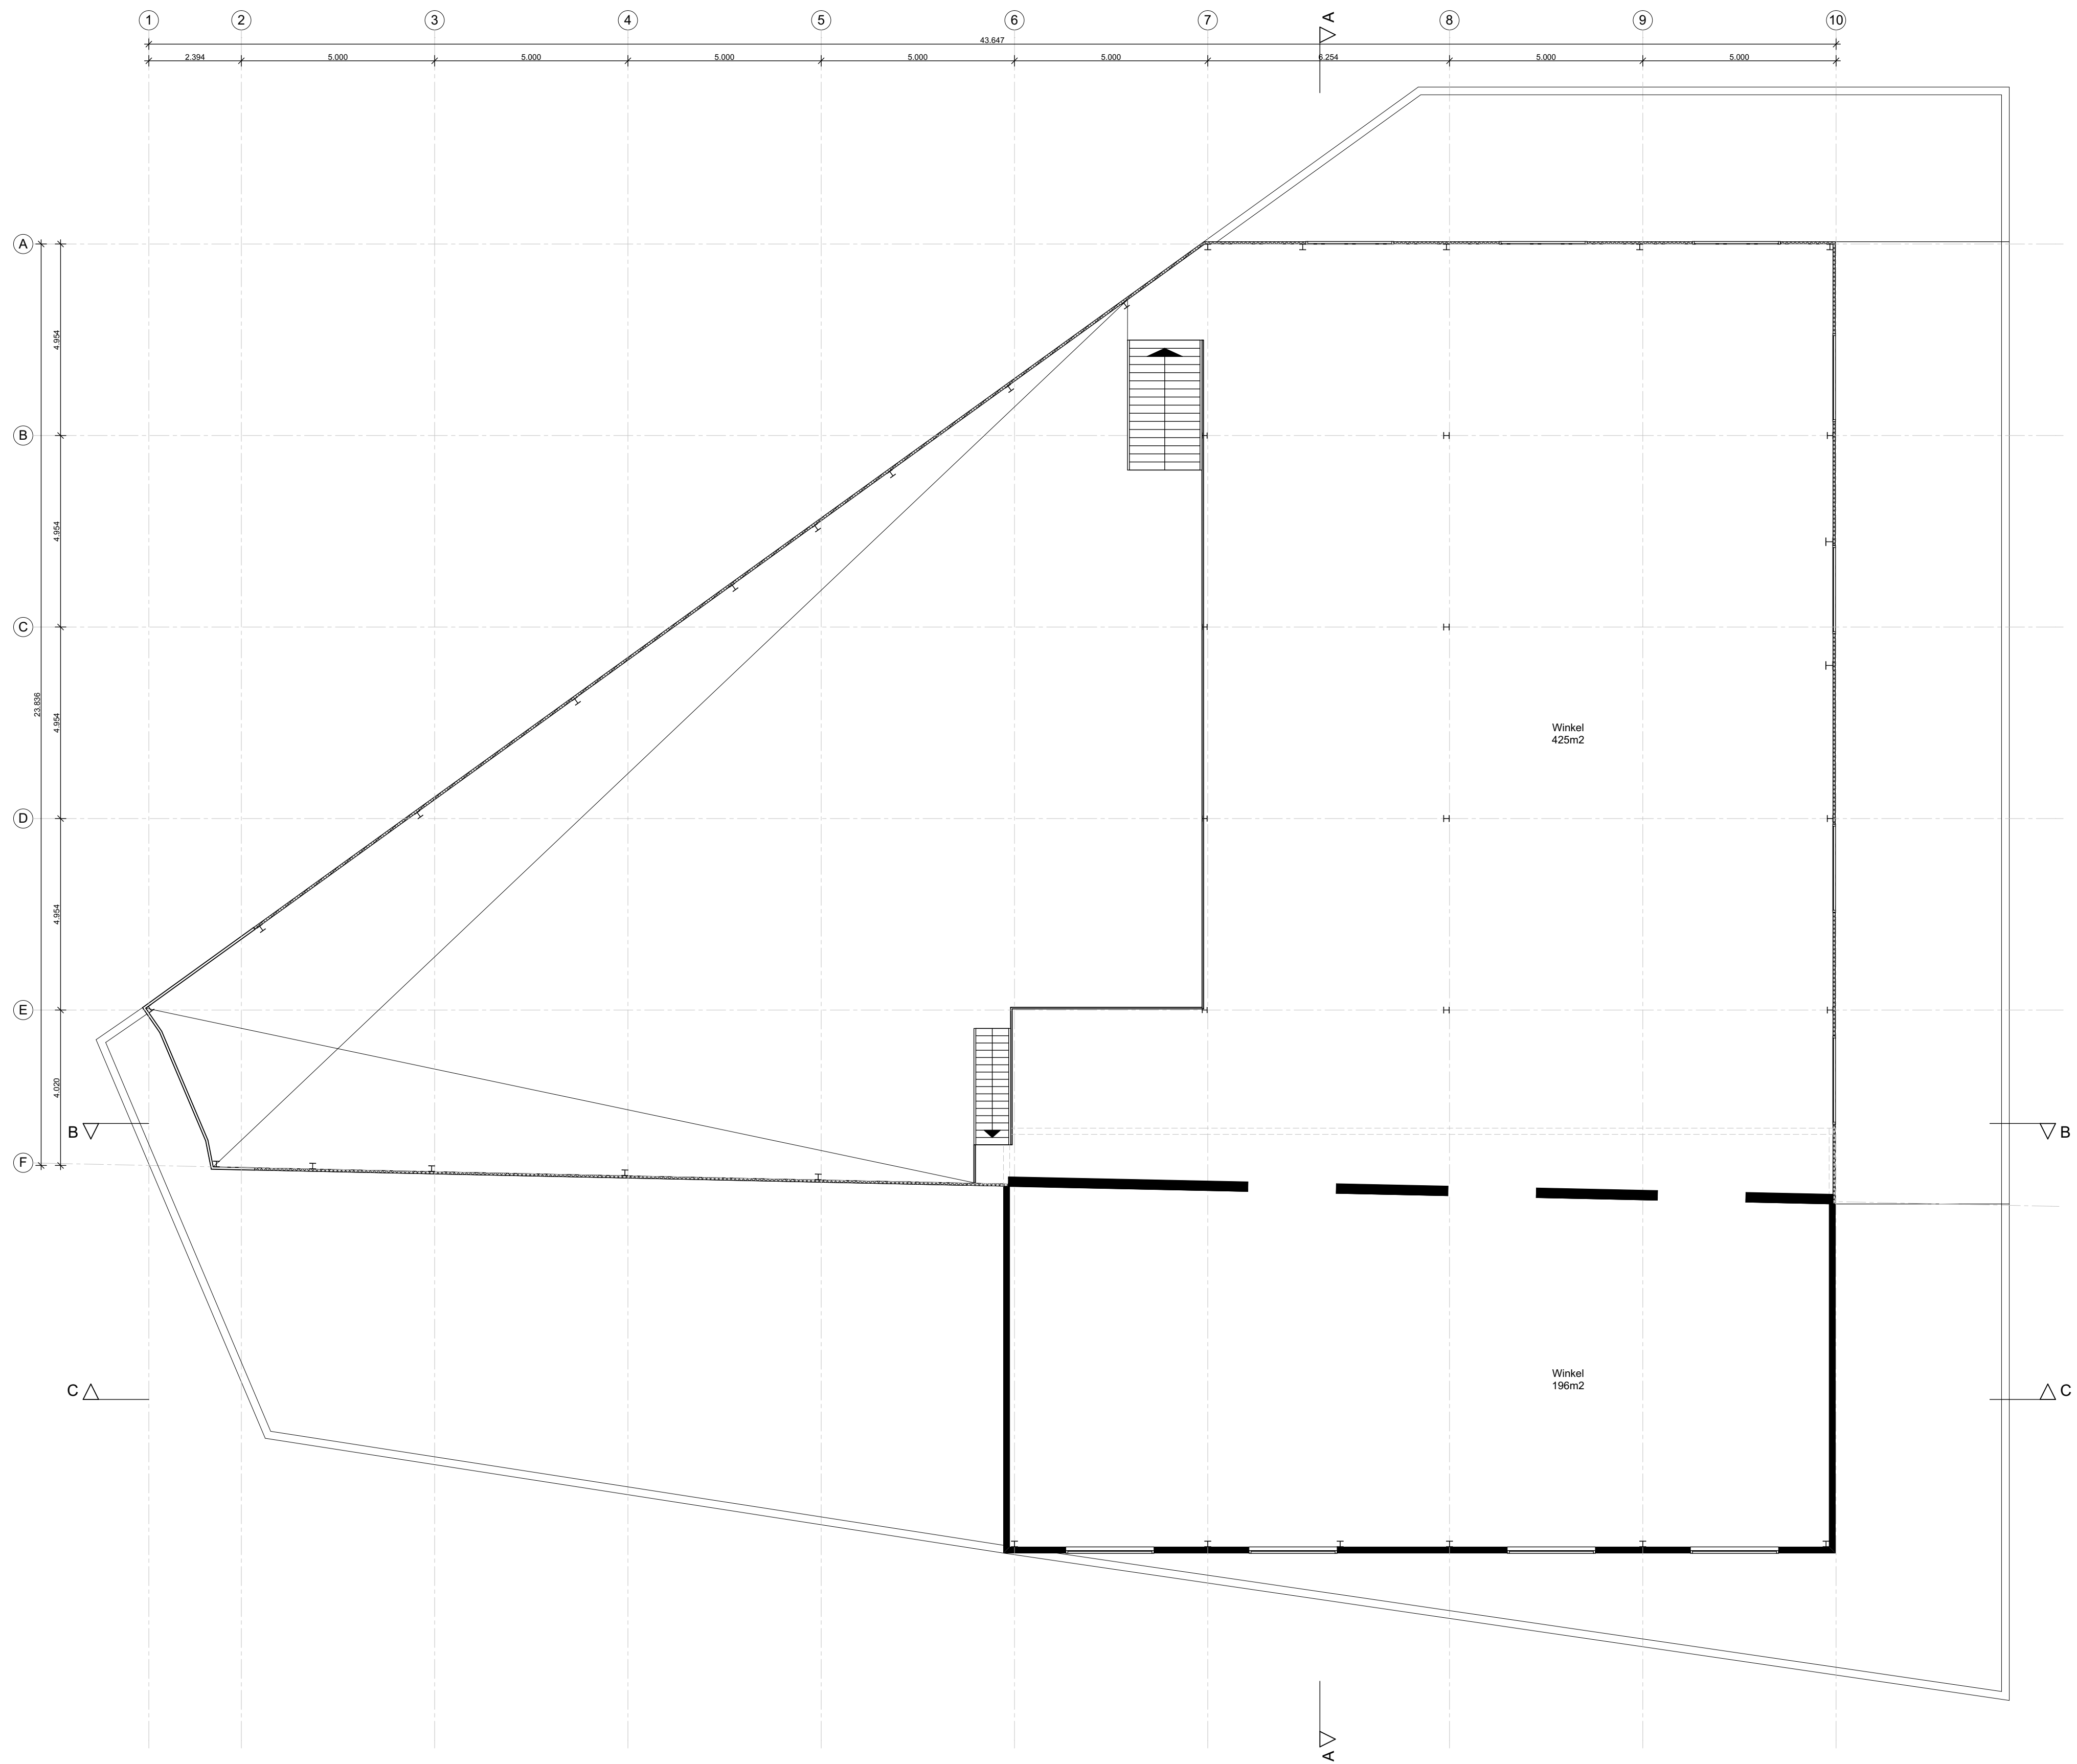

RENVOOI

- beton, in het werk gestort
- prefab beton
- kalkzandsteen
- cementdekvloer / afwerkvloer
- staal
- hoogwaardige isolatie
- hoogwaardige isolatie
- isolatie
- hout
- hardhout
- multiplex
- groendak



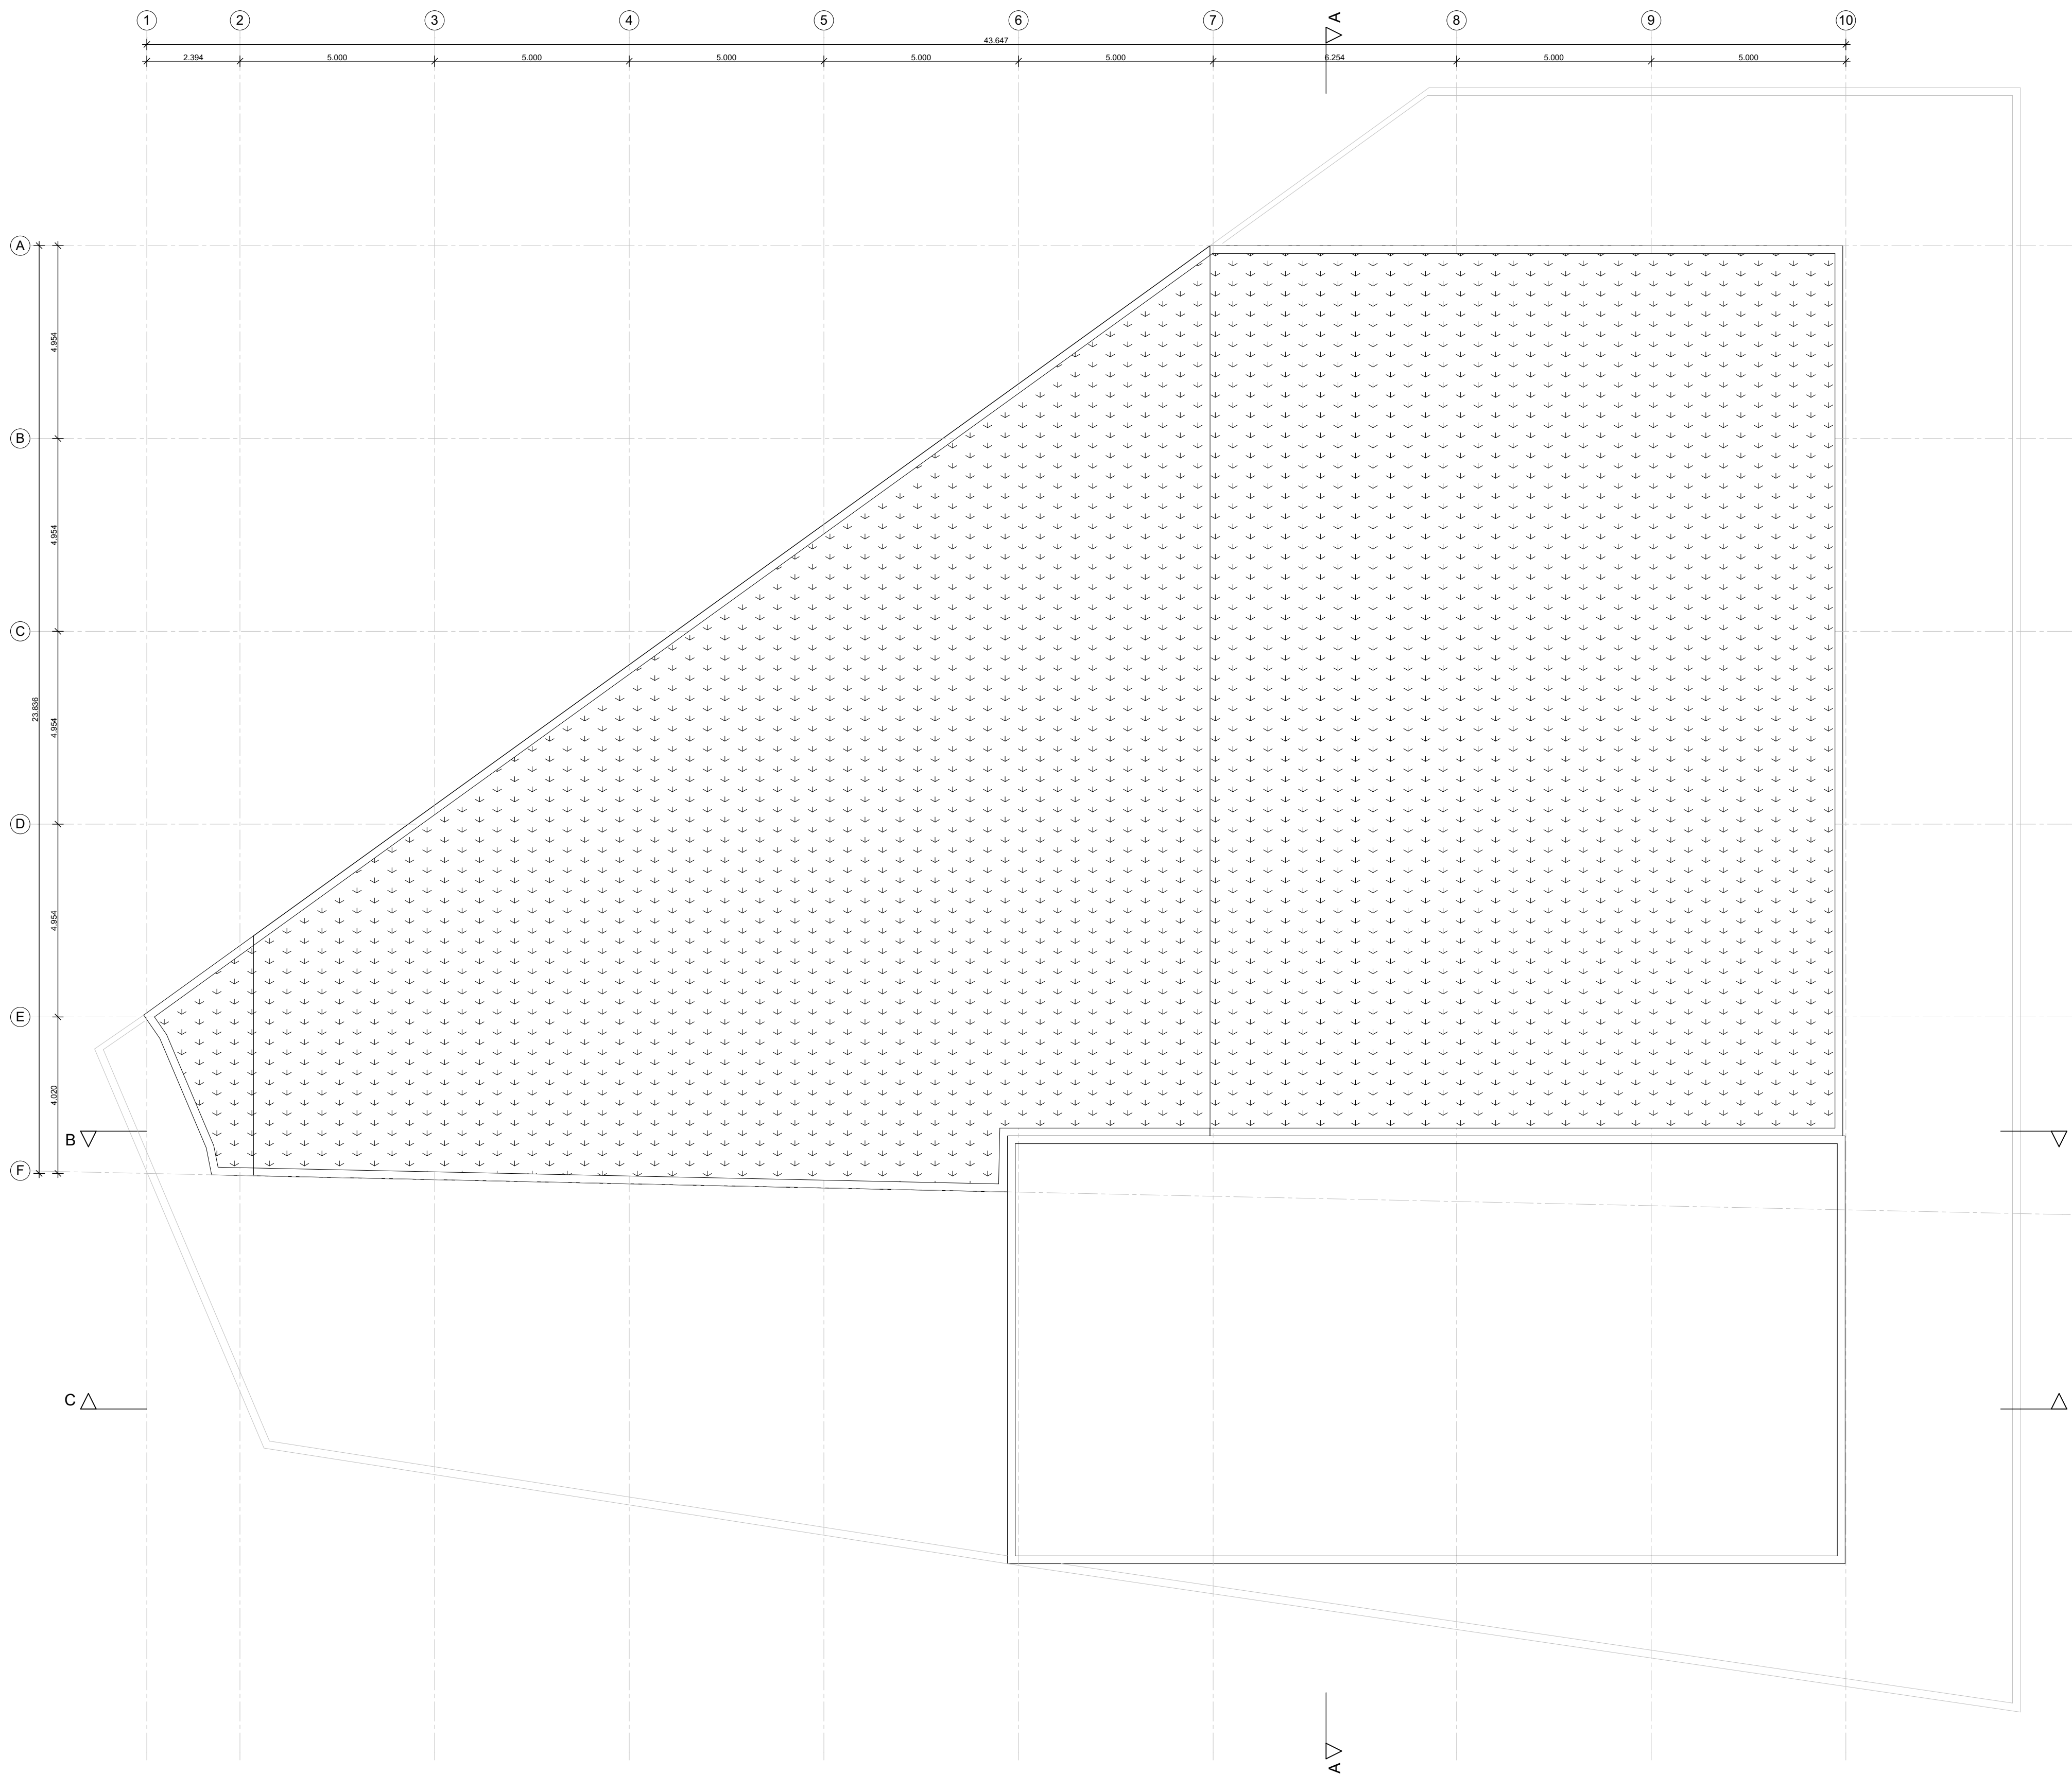


RENVOOI

- beton, in het werk gestort
- prefab beton
- kalkzandsteen
- cementdekvloer / afwerkvloer
- staal
- hoogwaardige isolatie
- hoogwaardige isolatie
- isolatie
- hout
- hardhout
- multiplex
- groendak




RENVOOI

- beton, in het werk gestort
- prefab beton
- kalkzandsteen
- cementdekvloer / afwerkvloer
- staal
- hoogwaardige isolatie
- hoogwaardige isolatie
- isolatie
- hout
- hardhout
- multiplex
- groendak

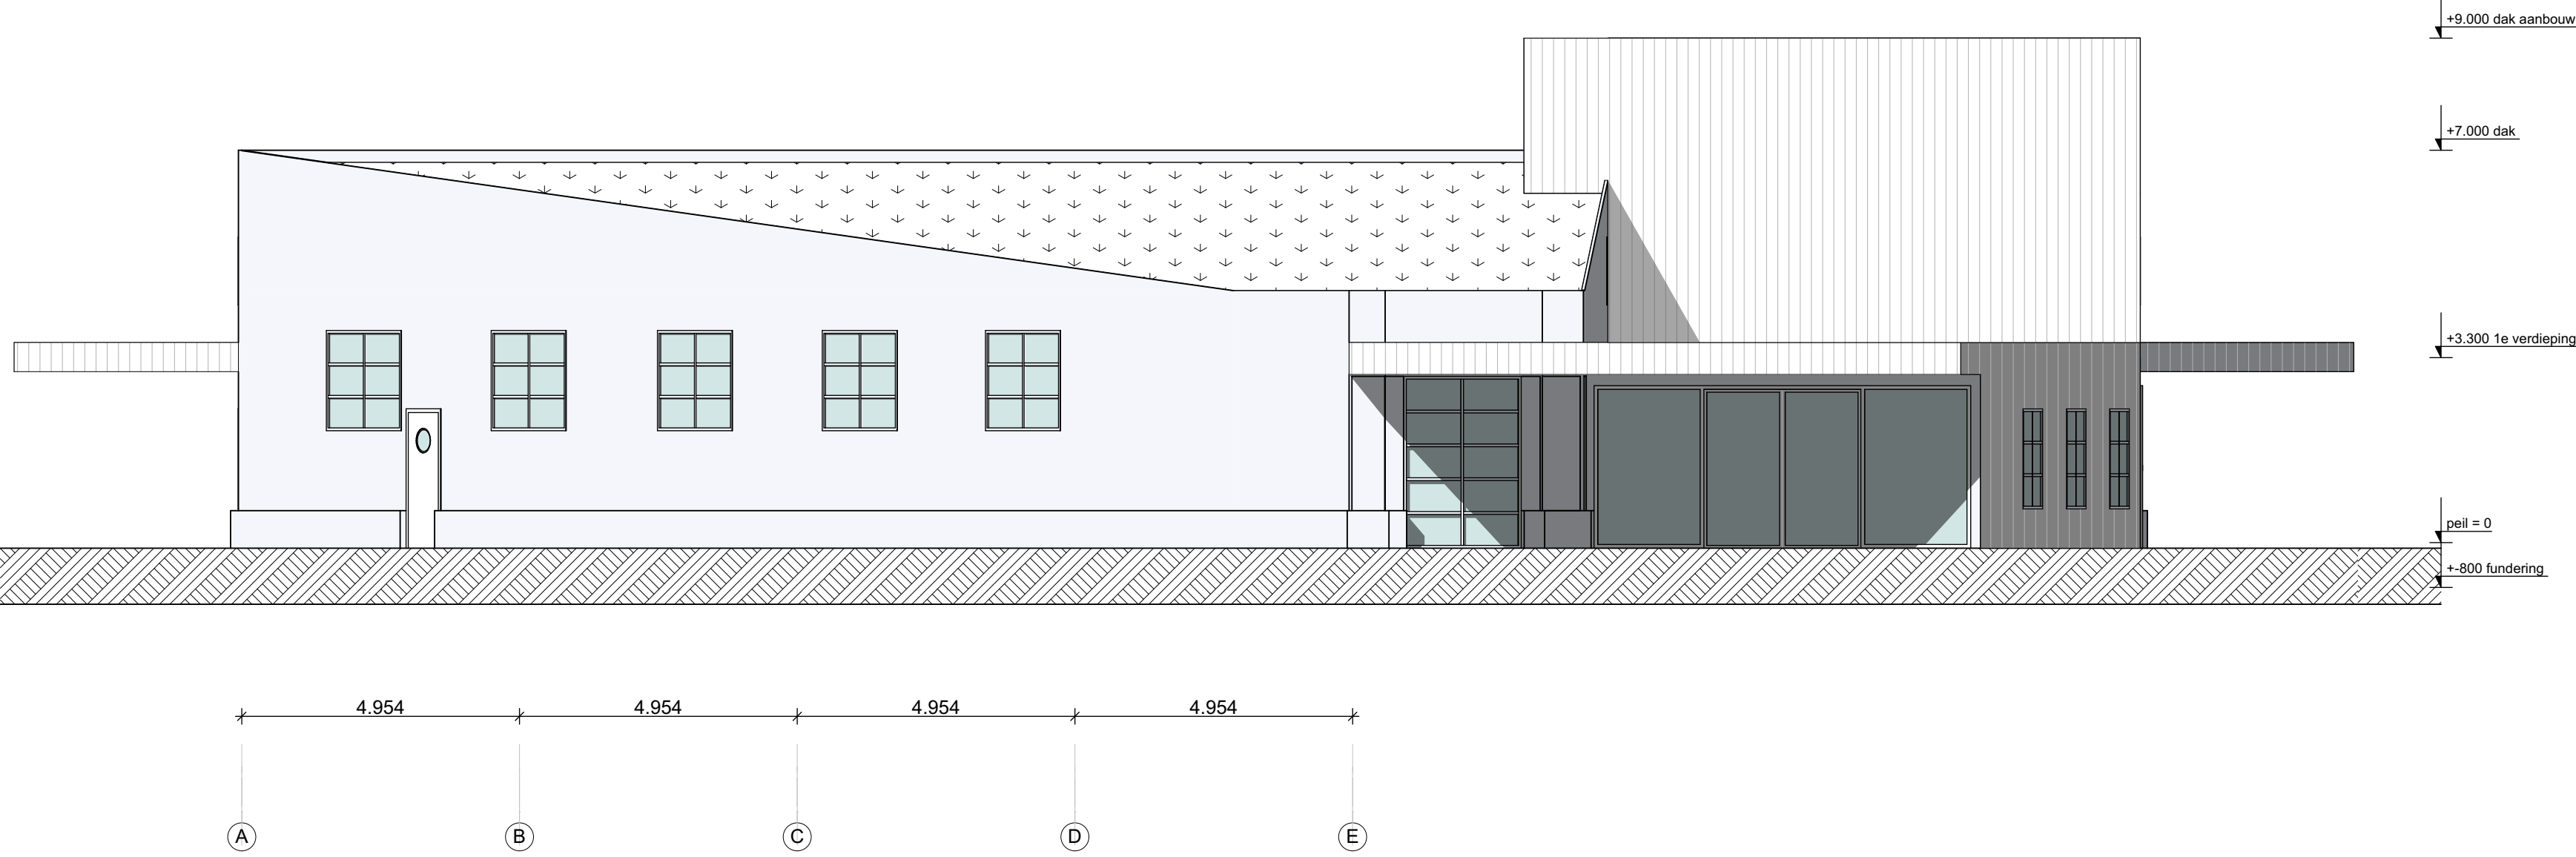


Voorgevel

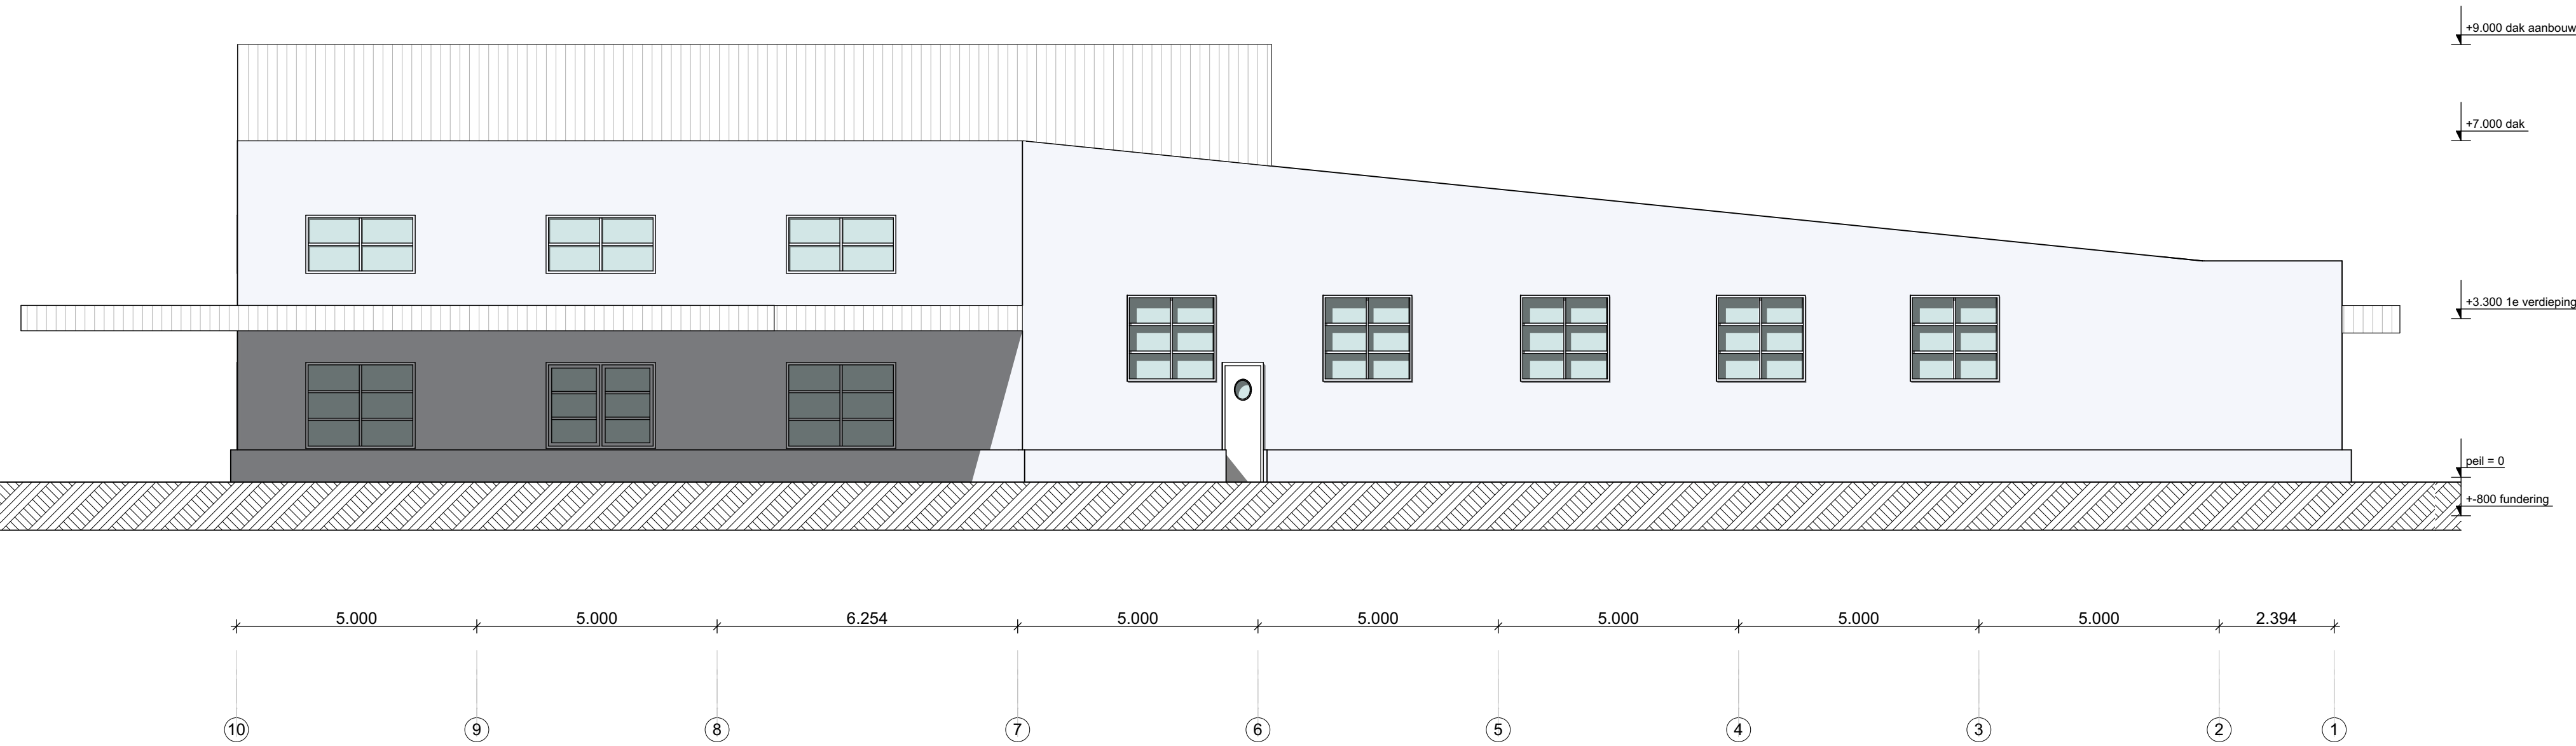


Linkerzijgevel

RENVOOI


- beton, in het werk gestort
- prefab beton
- kalkzandsteen
- cementdekvloer / afwerkvloer
- staal
- hoogwaardige isolatie
- hoogwaardige isolatie
- isolatie
- hout
- hardhout
- multiplex
- groendak

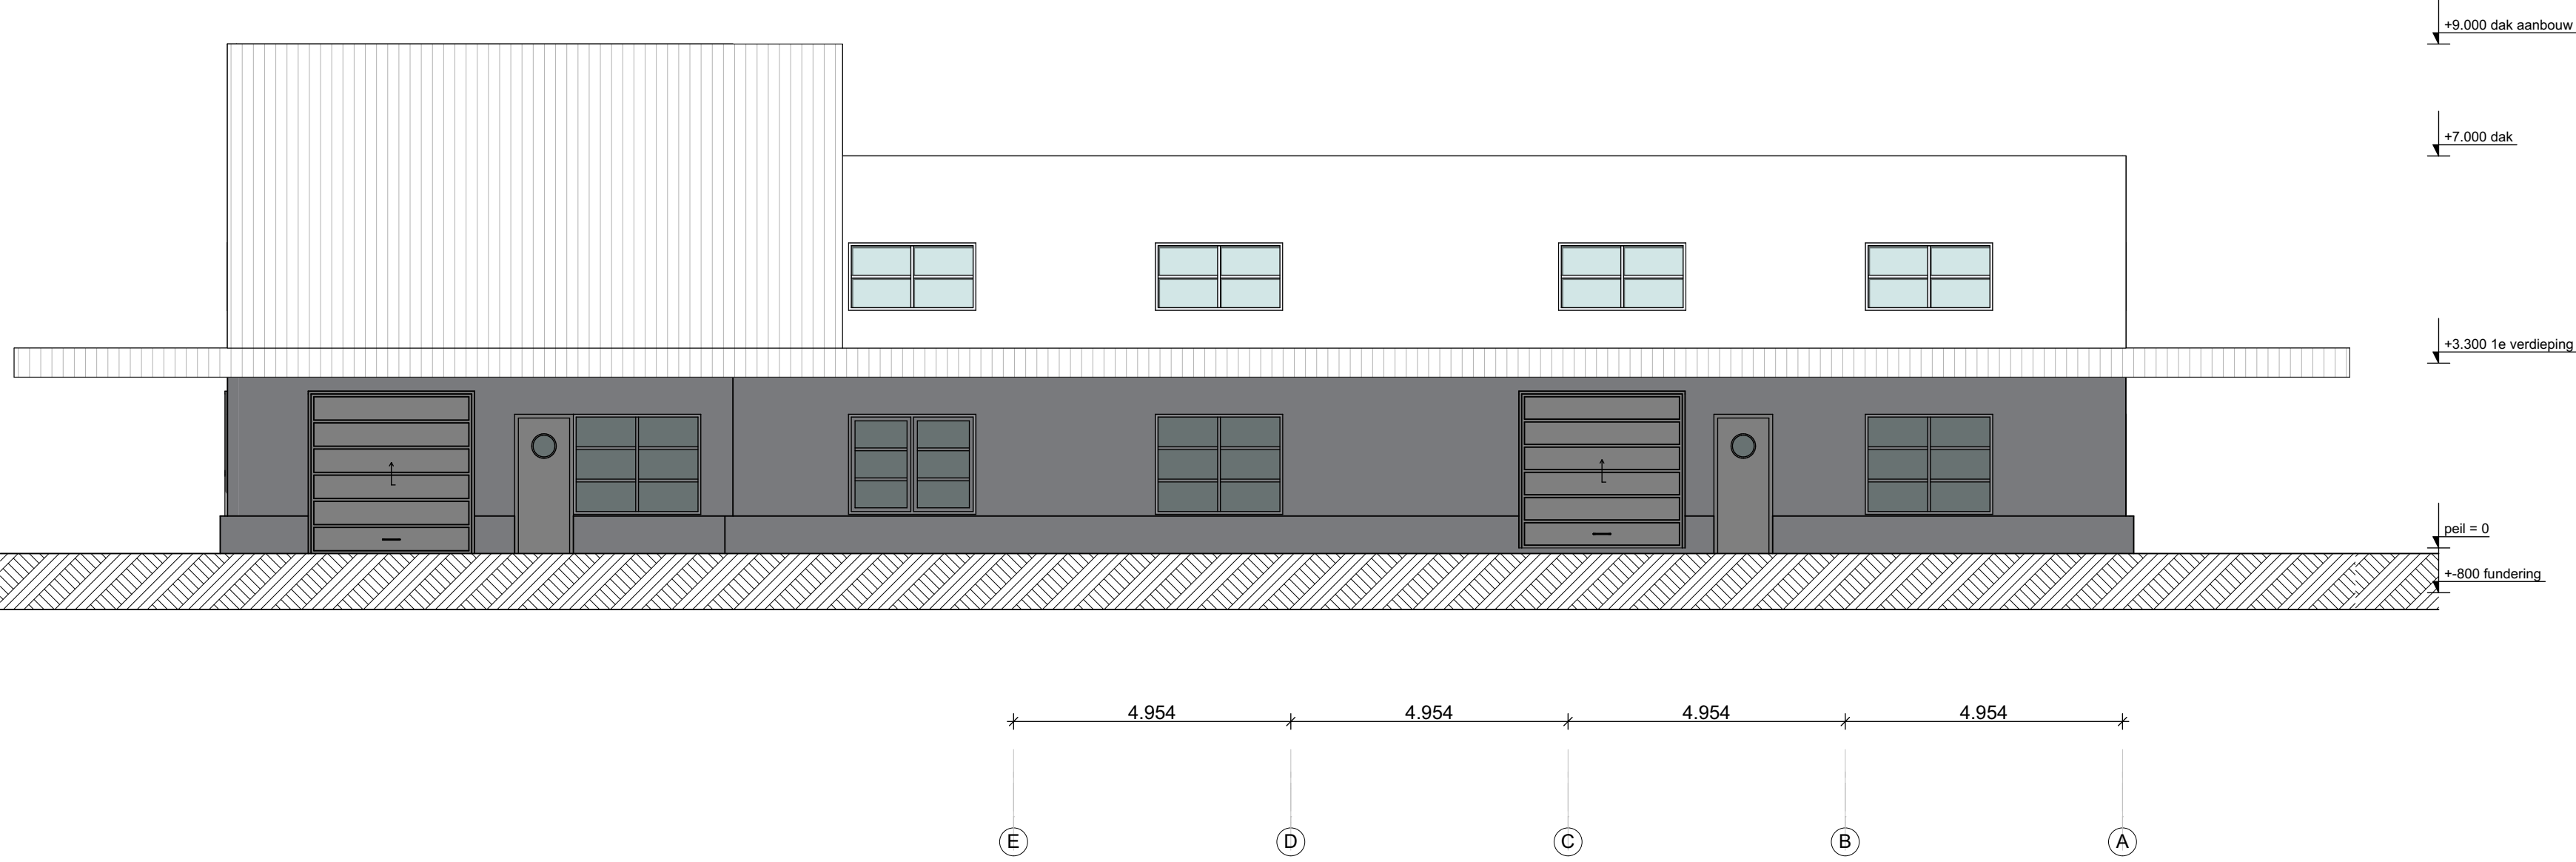


Achtergevel

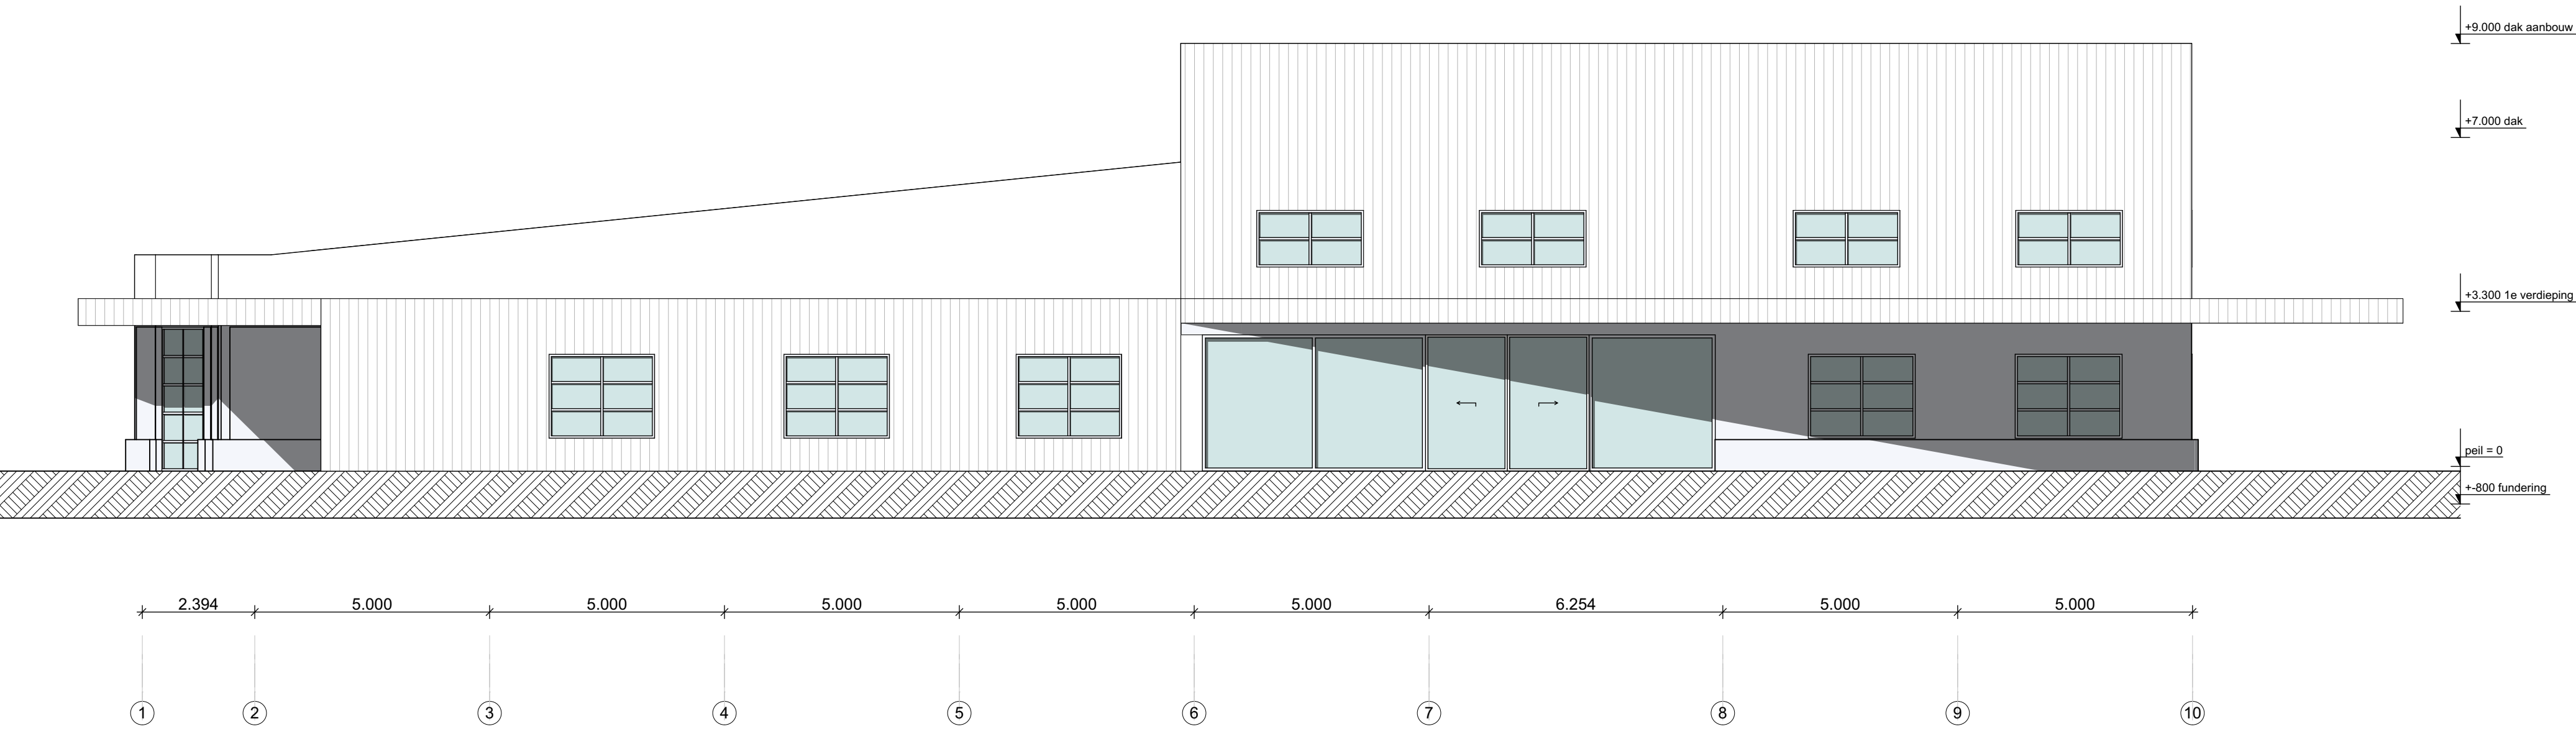


Rechterzijgevel

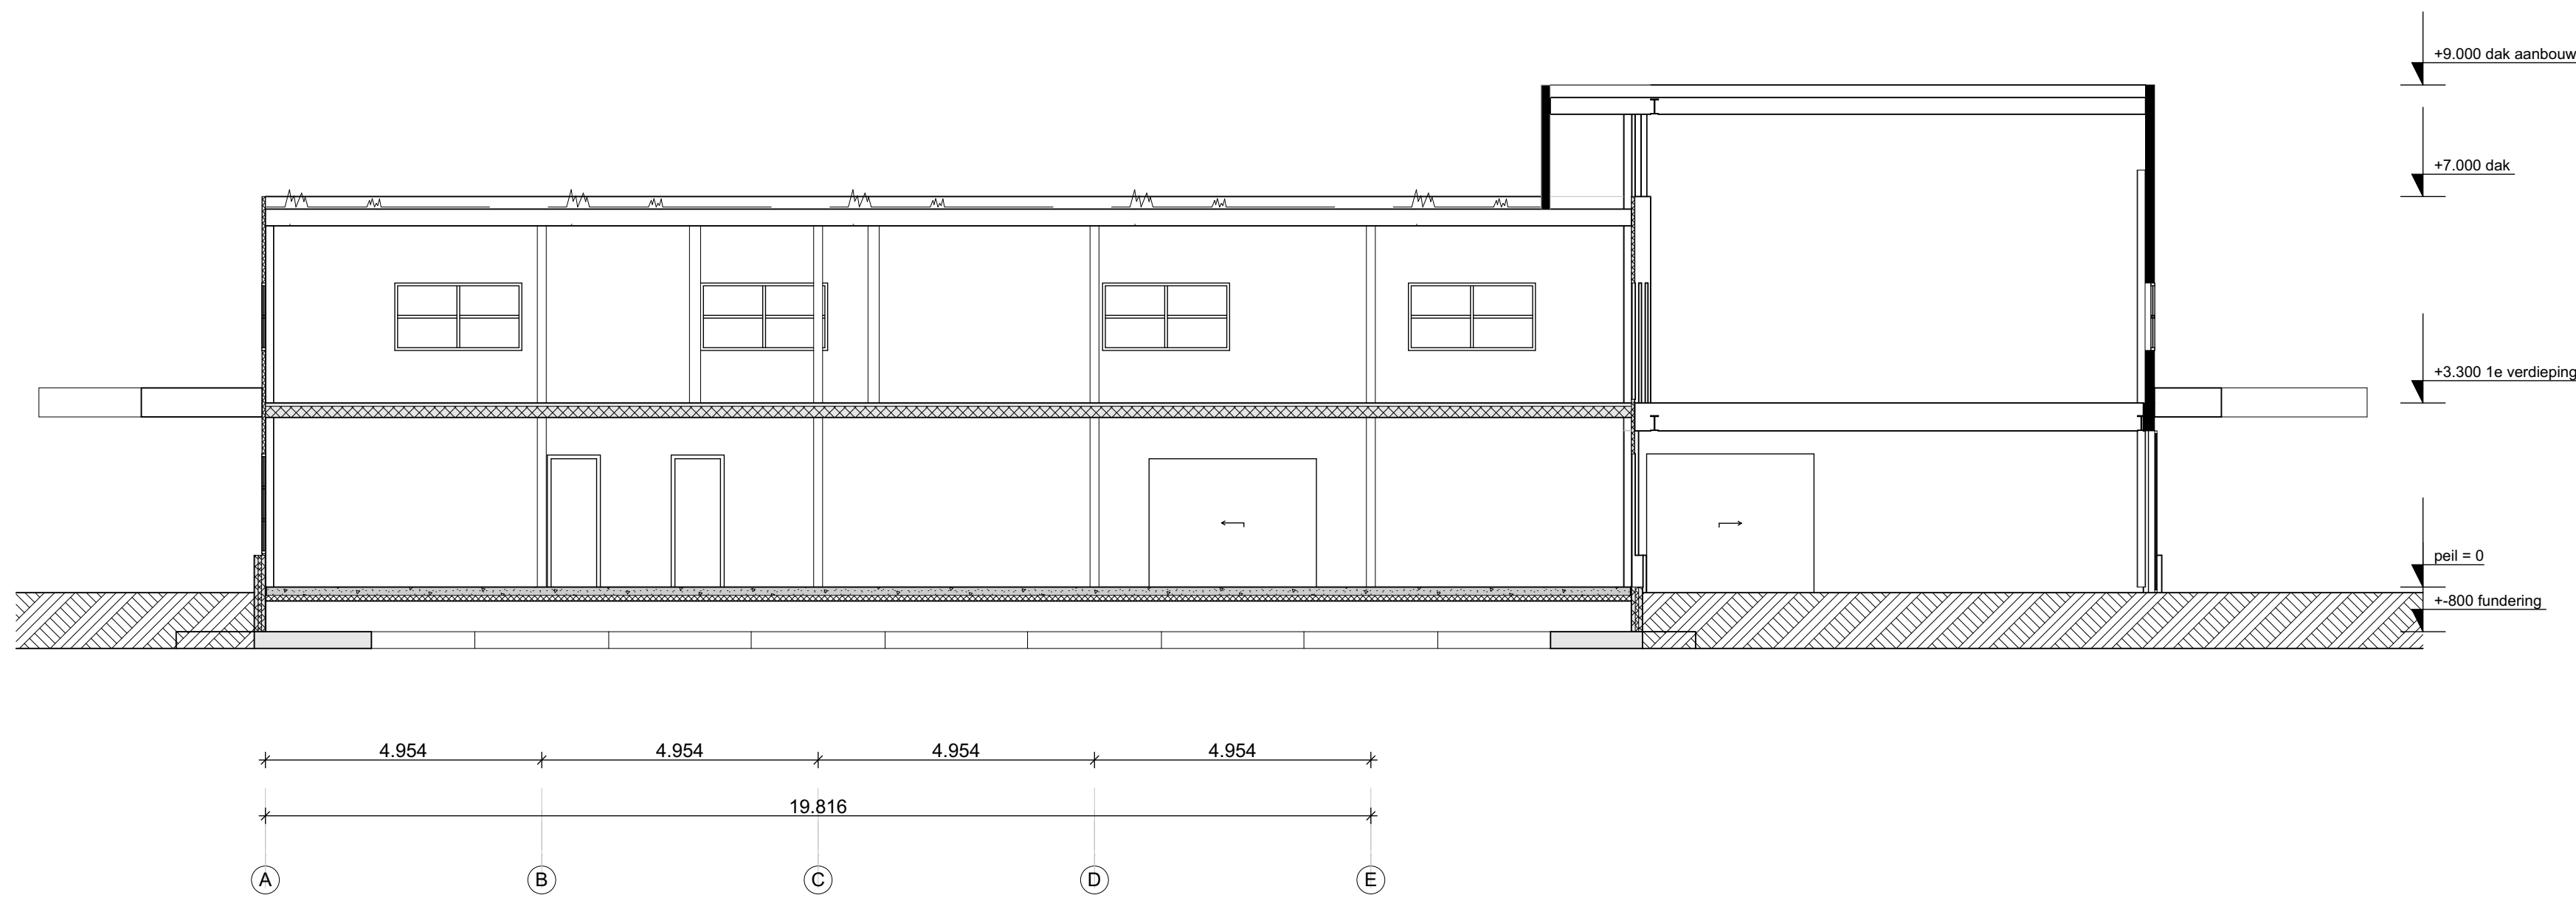

Doorsnede A-A

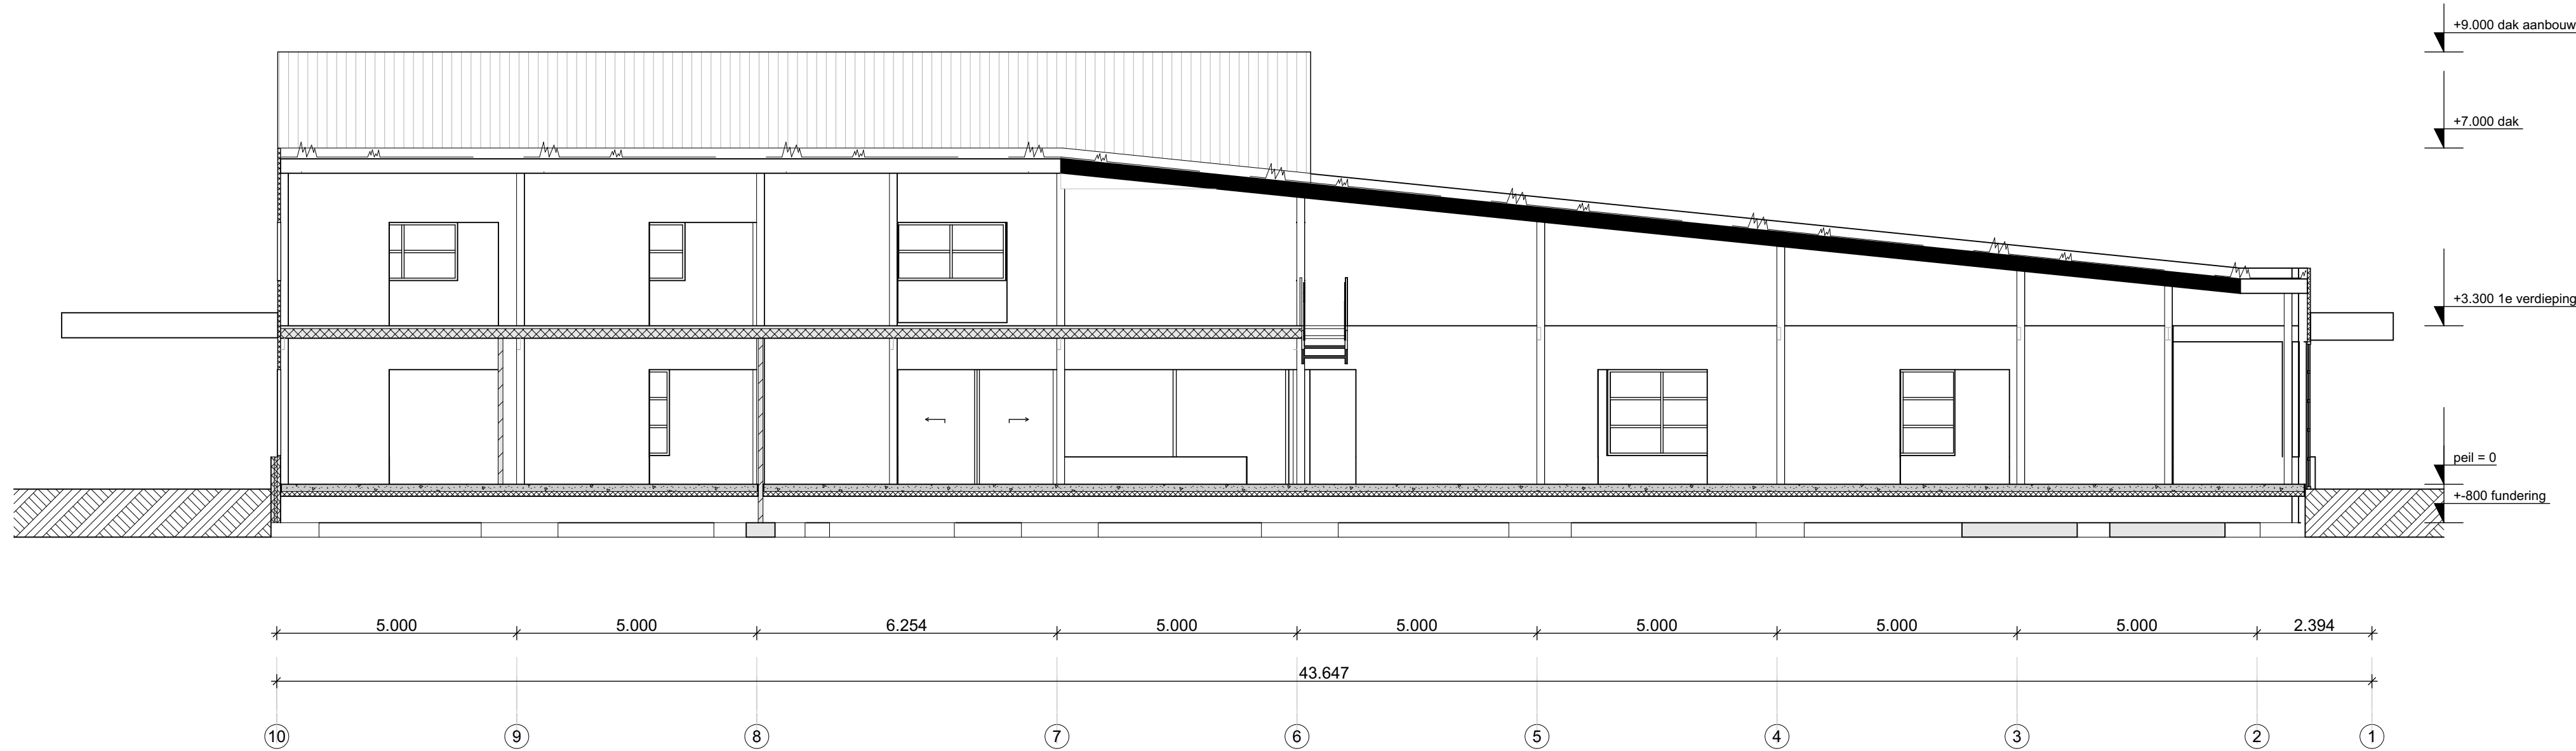

Doorsnede B-B

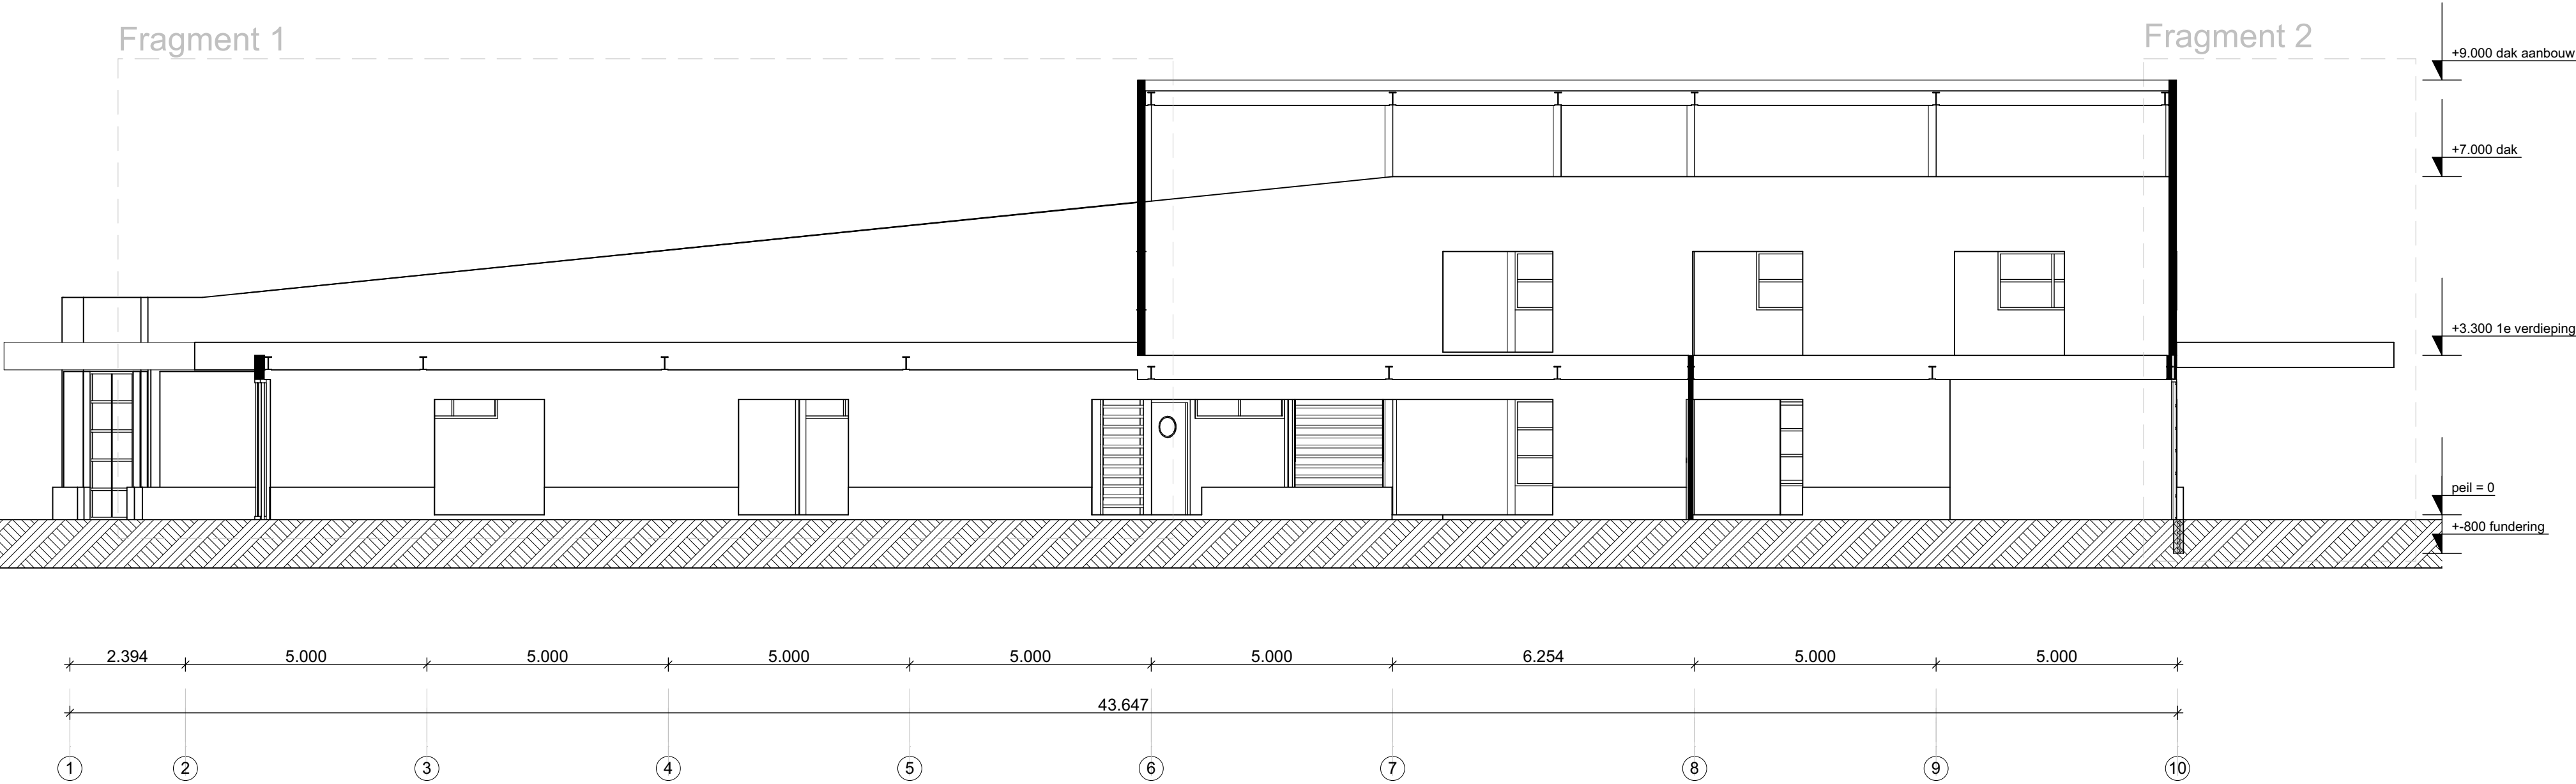


Doorsnede C-C

RENVOOI

- beton, in het werk gestort
- prefab beton
- kalkzandsteen
- cementdekvloer / afwerkvloer
- staal
- hoogwaardige isolatie
- hoogwaardige isolatie
- isolatie
- hout
- hardhout
- multiplex
- groendak





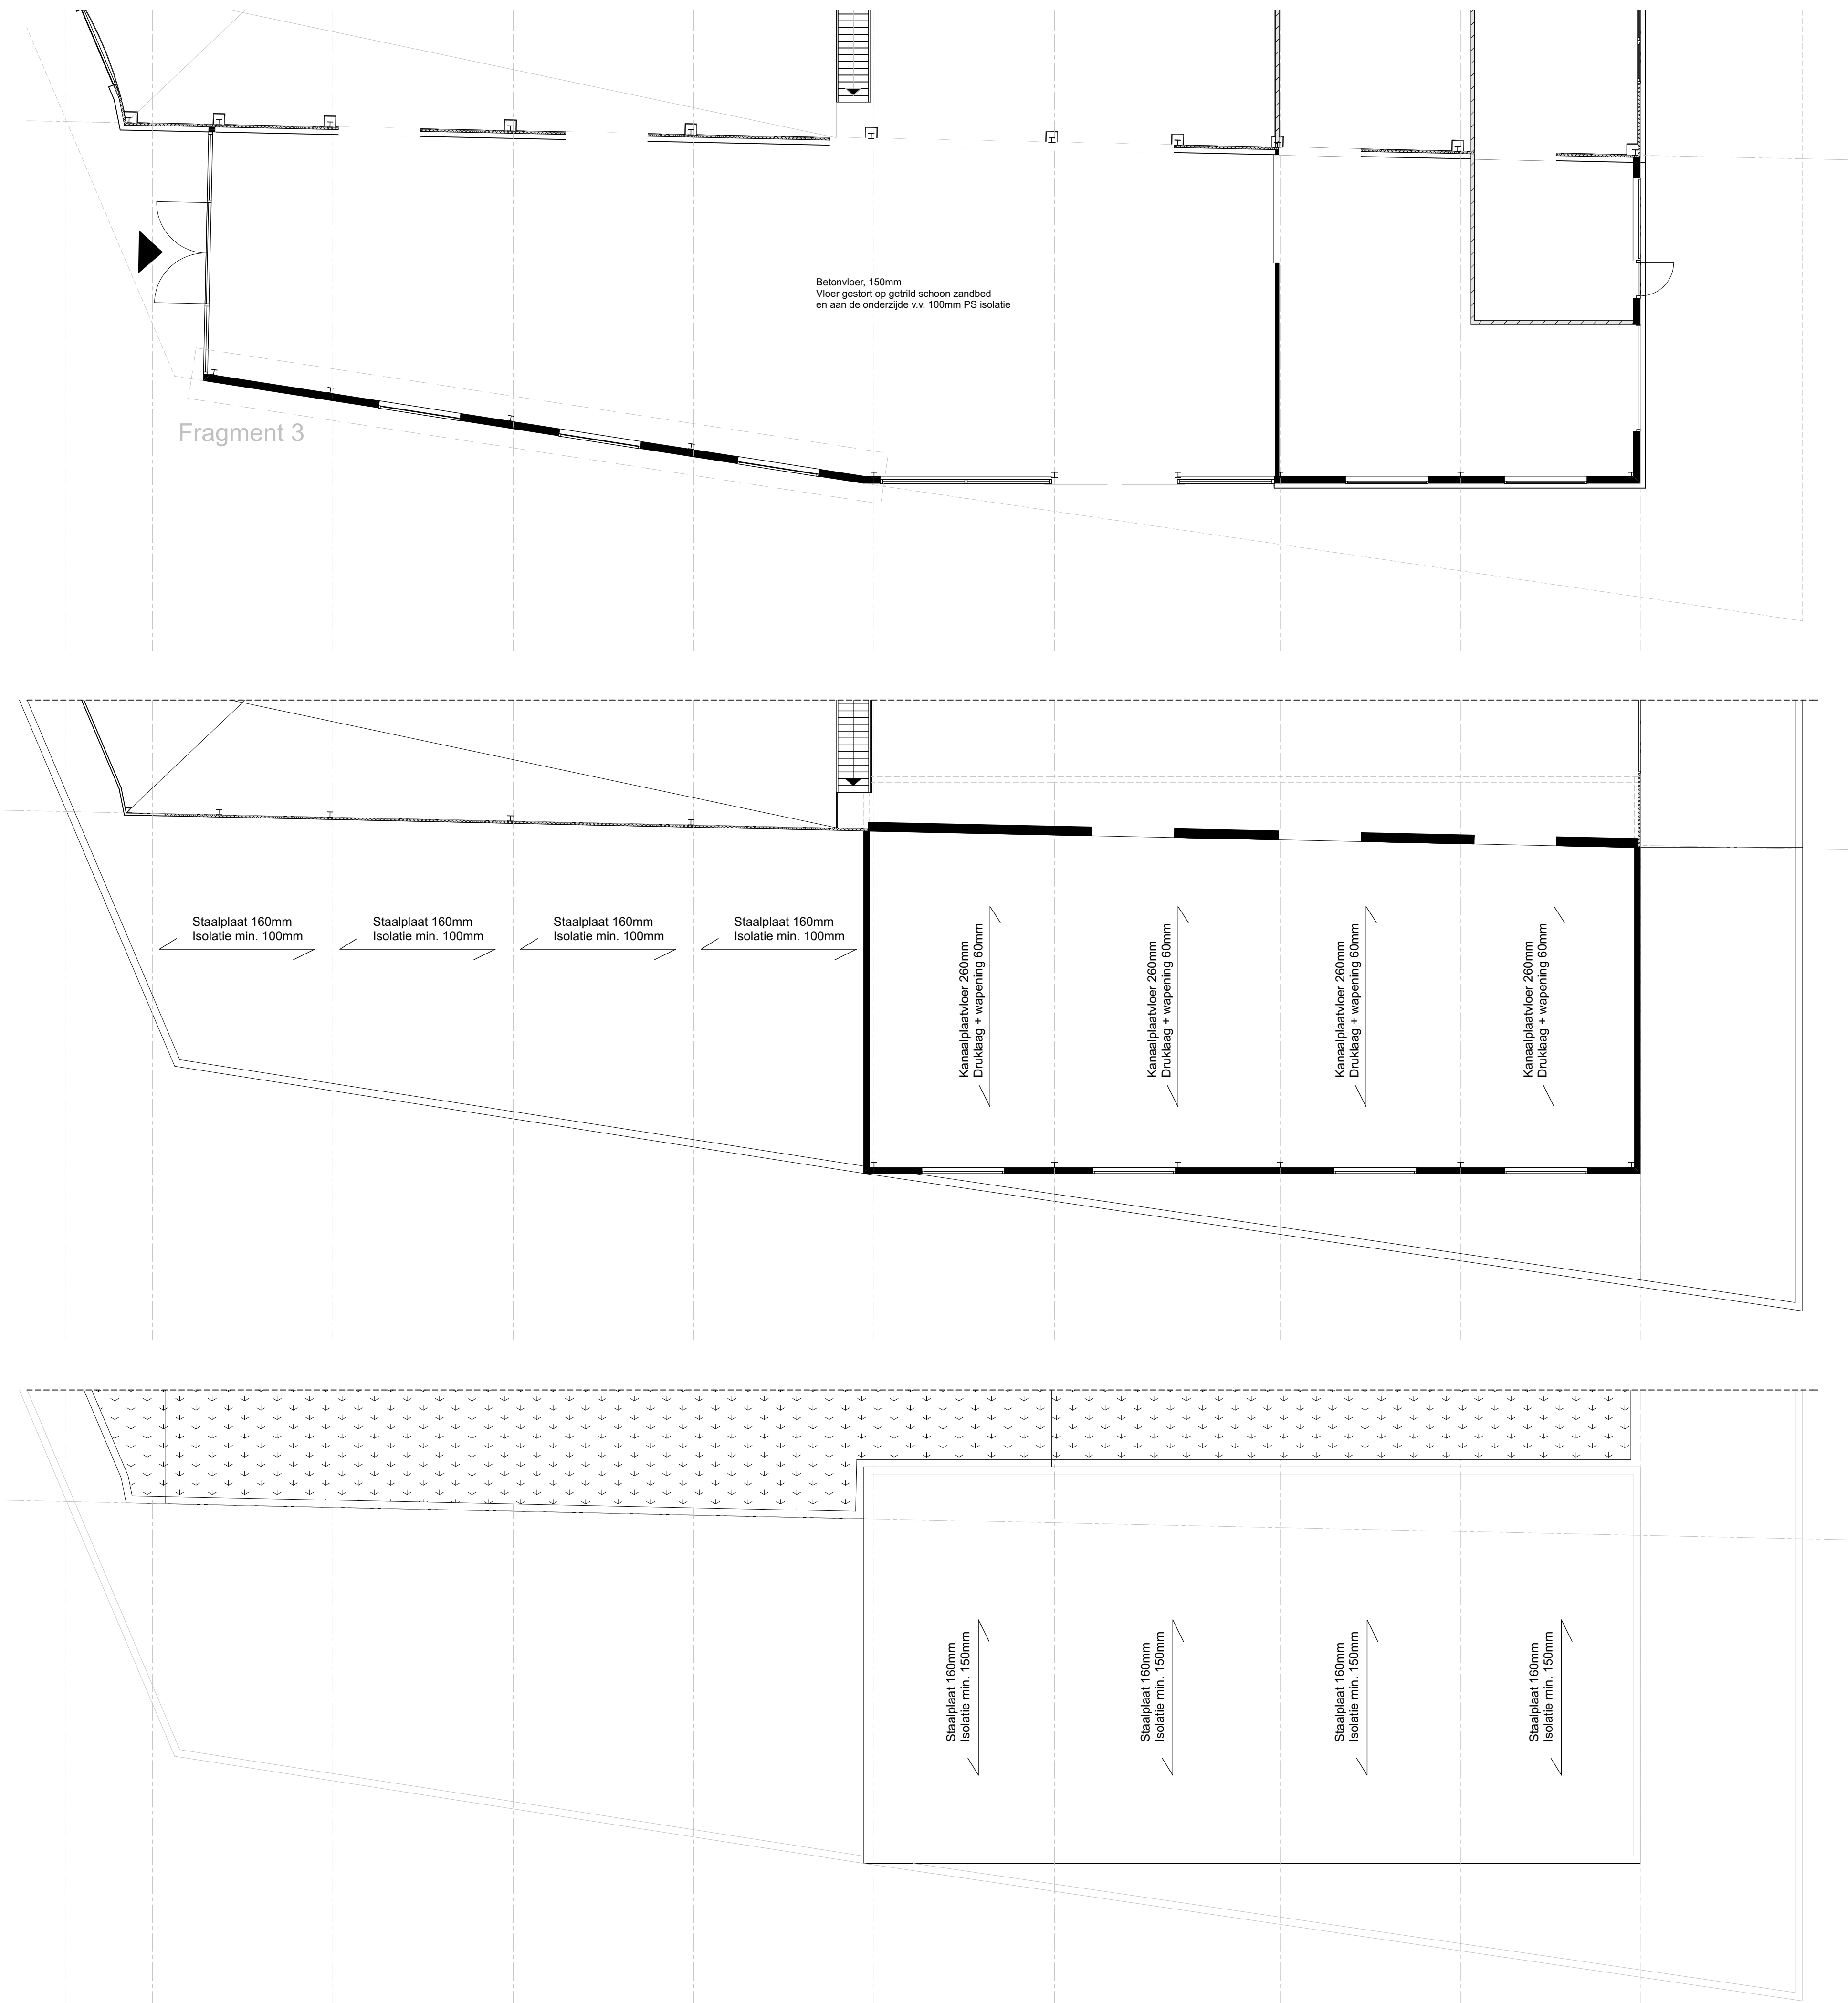

RENVOOI

- beton, in het werk gestort
- prefab beton
- kalkzandsteen
- cementdekvloer / afwerkvloer
- staal
- hoogwaardige isolatie
- hoogwaardige isolatie
- isolatie
- hout
- hardhout
- multiplex
- groendak



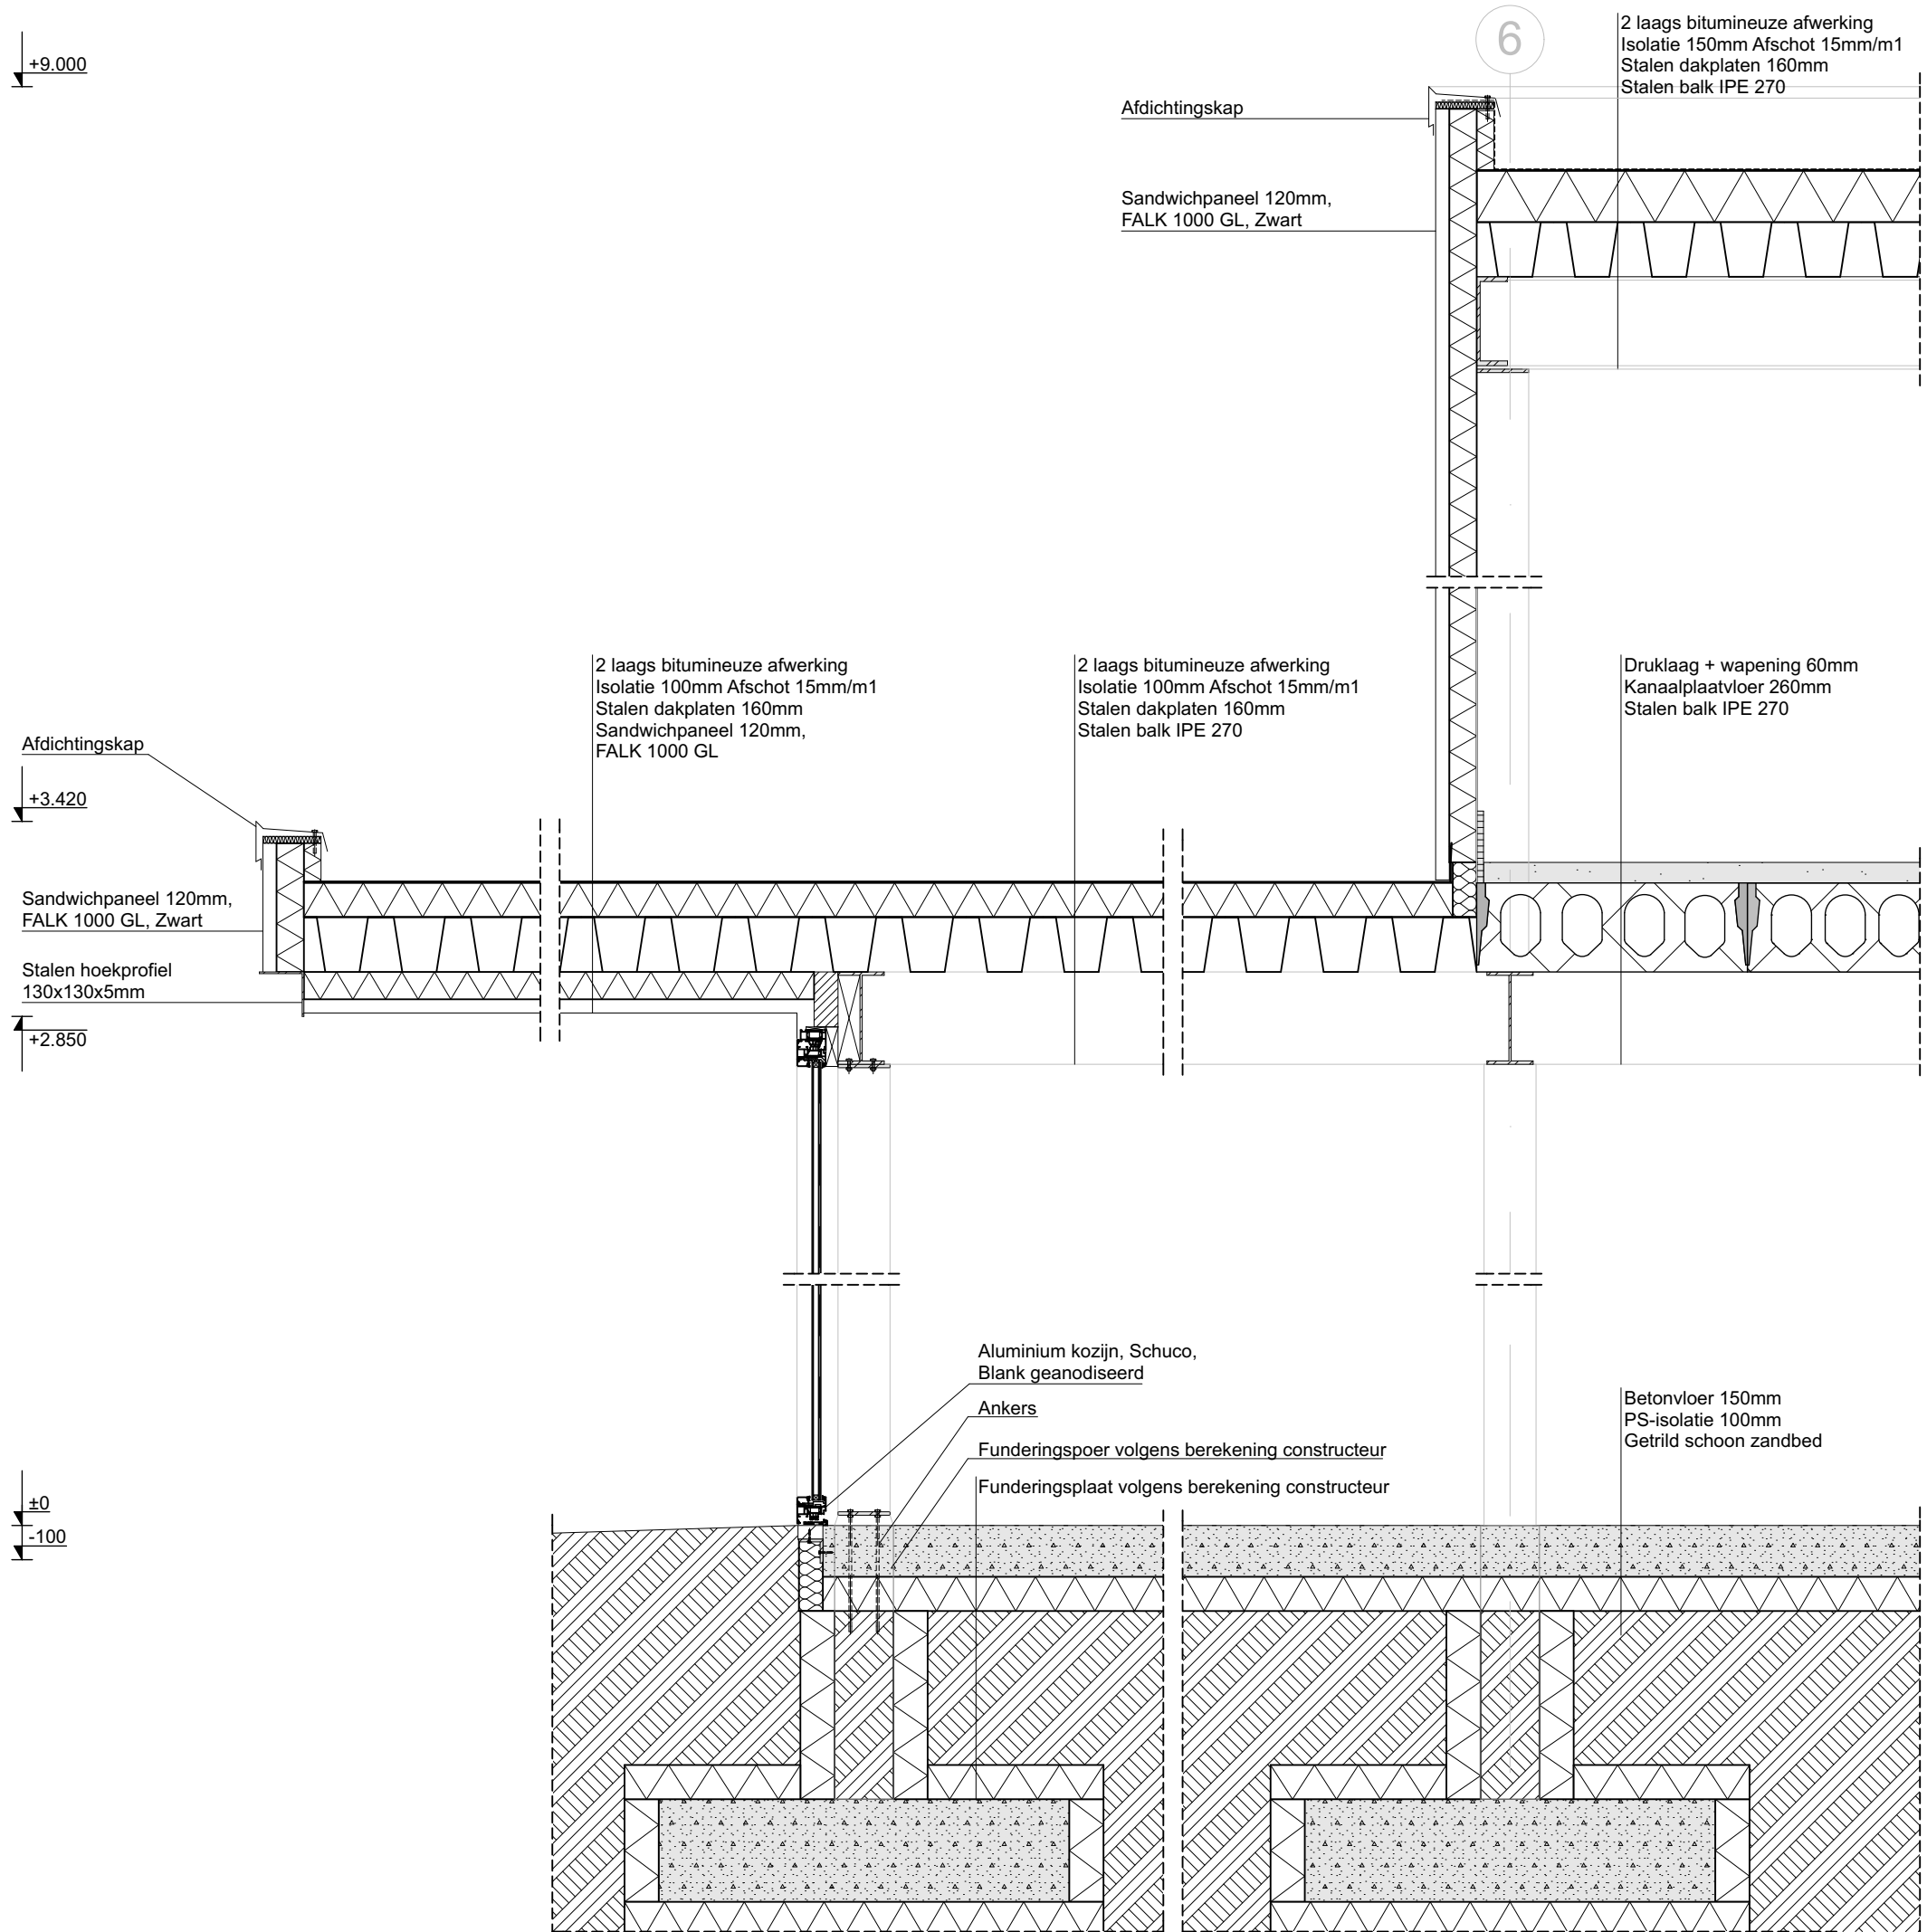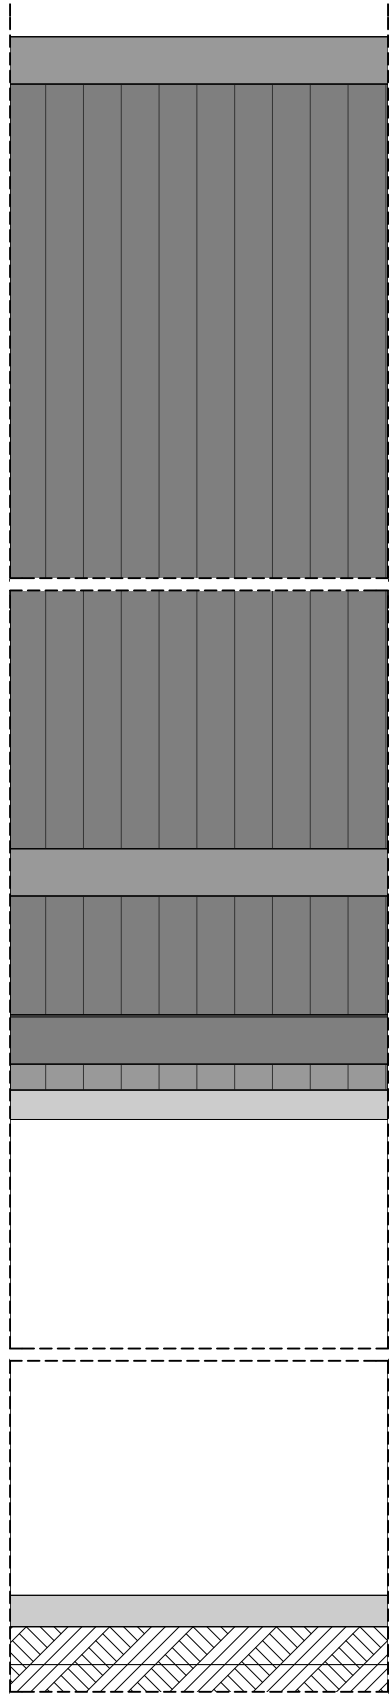

INARCHITECTS
POSTBUS 10051 / 1001 EB AMSTERDAM
WWW.INARCHITECTS.NL

opdrachtgever
Dhr. Hekkert

werk
Stichting kringloopwinkel
Twello

stadium
Definitief Ontwerp

onderwerp tekening
Fragment 1



schaal
1:20

formaat
A3

datum
30 maart 2017

gewijzigd
A:12 juli 2017

tekeningnummer
1648-TSK-N08

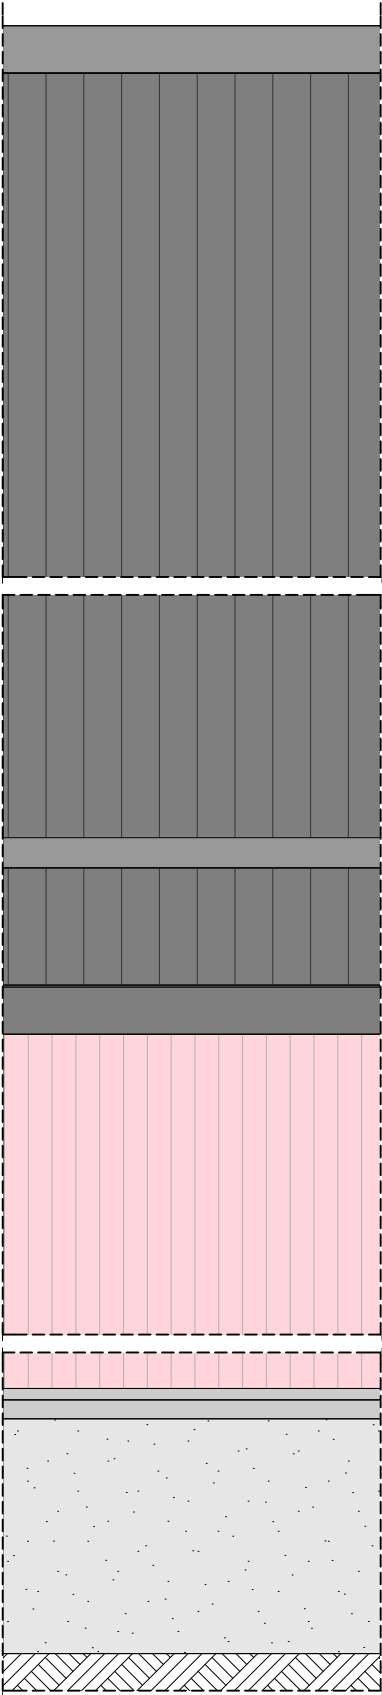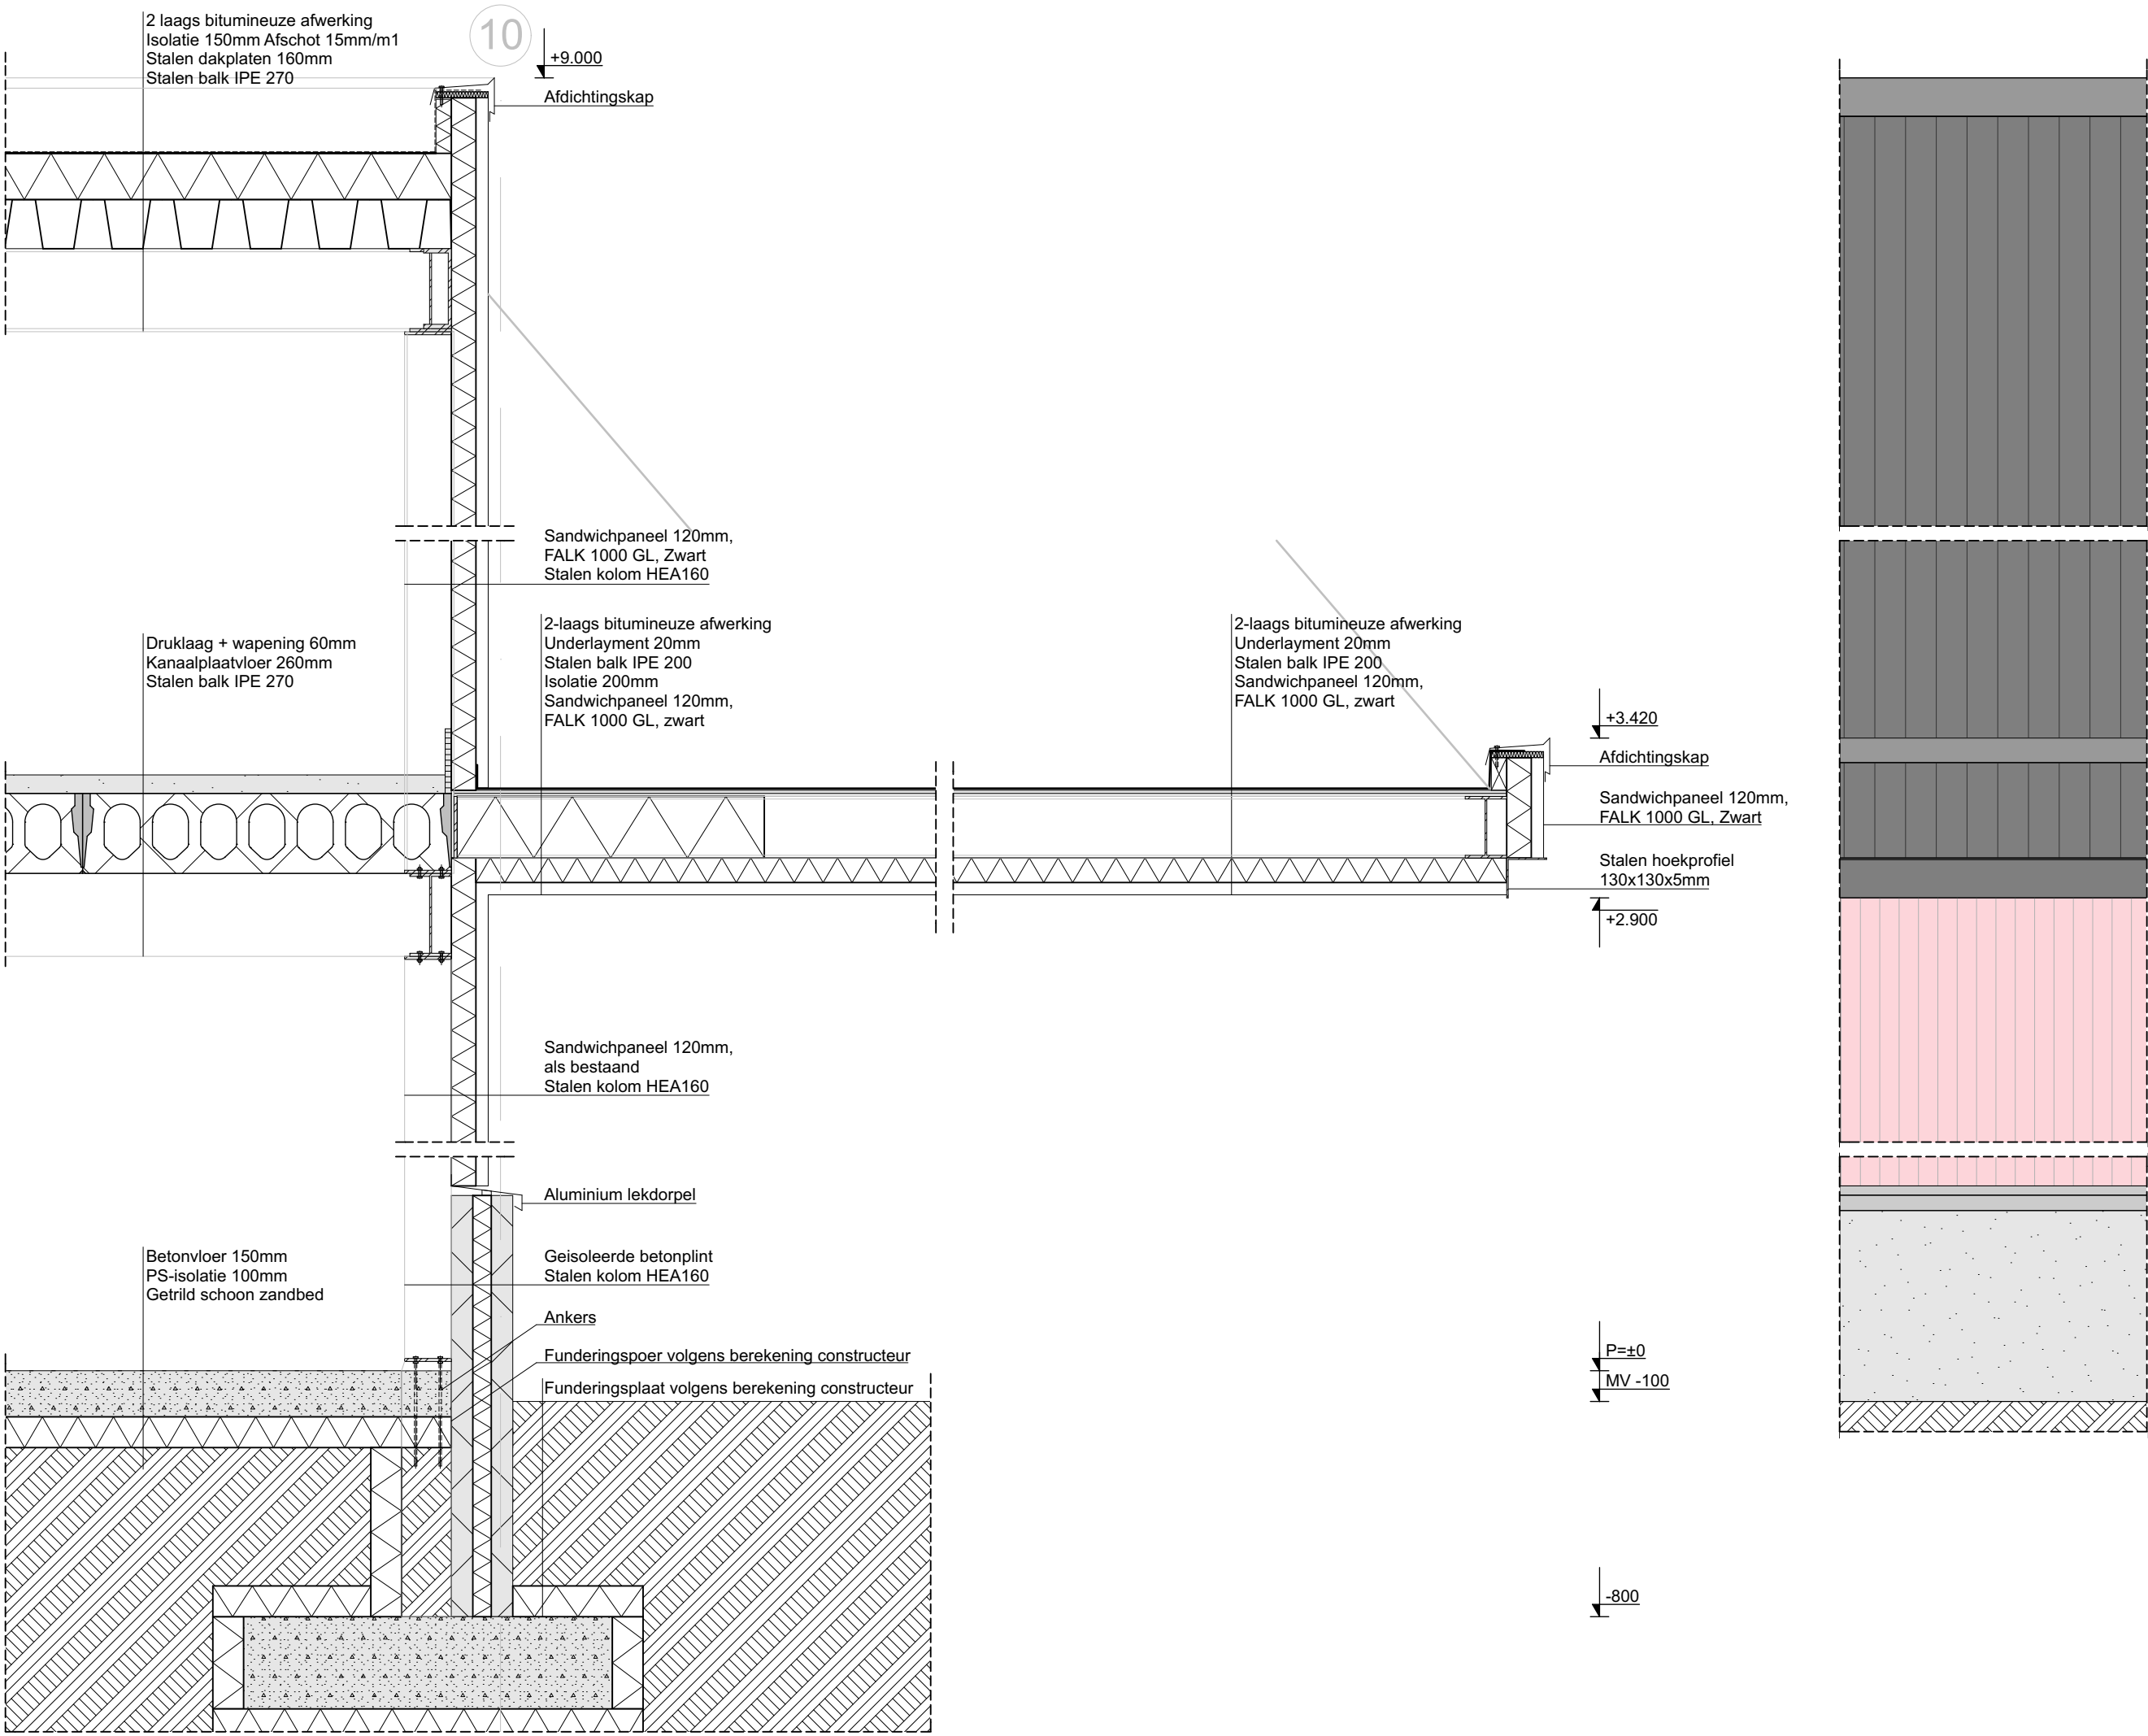

INARCHITECTS
POSTBUS 10051 / 1001 EB AMSTERDAM
WWW.INARCHITECTS.NL

opdrachtgever
Dhr. Hekkert

werk
Stichting kringloopwinkel
Twello

stadium
Definitief Ontwerp

onderwerp tekening
Fragment 2

schaal
1:20

formaat
A3

datum
30 maart 2017

gewijzigd
A:12 juli 2017

tekeningnummer
1648-TSK-N09

Stalen kolom HEA 160
Aluminium kozijn, Schuco,
Blank geanodiseerd


Sandwichpaneel 120mm,
FALK 1000 GL, Zwart

Sandwichpaneel 120mm,
FALK 1000 GL, Zwart

6

Aluminium kozijn, Schuco,
Blank geanodiseerd

Aluminium plaat, Blank
geanodiseerd
Isolatie 80mm
Stalen kolom HEA 160

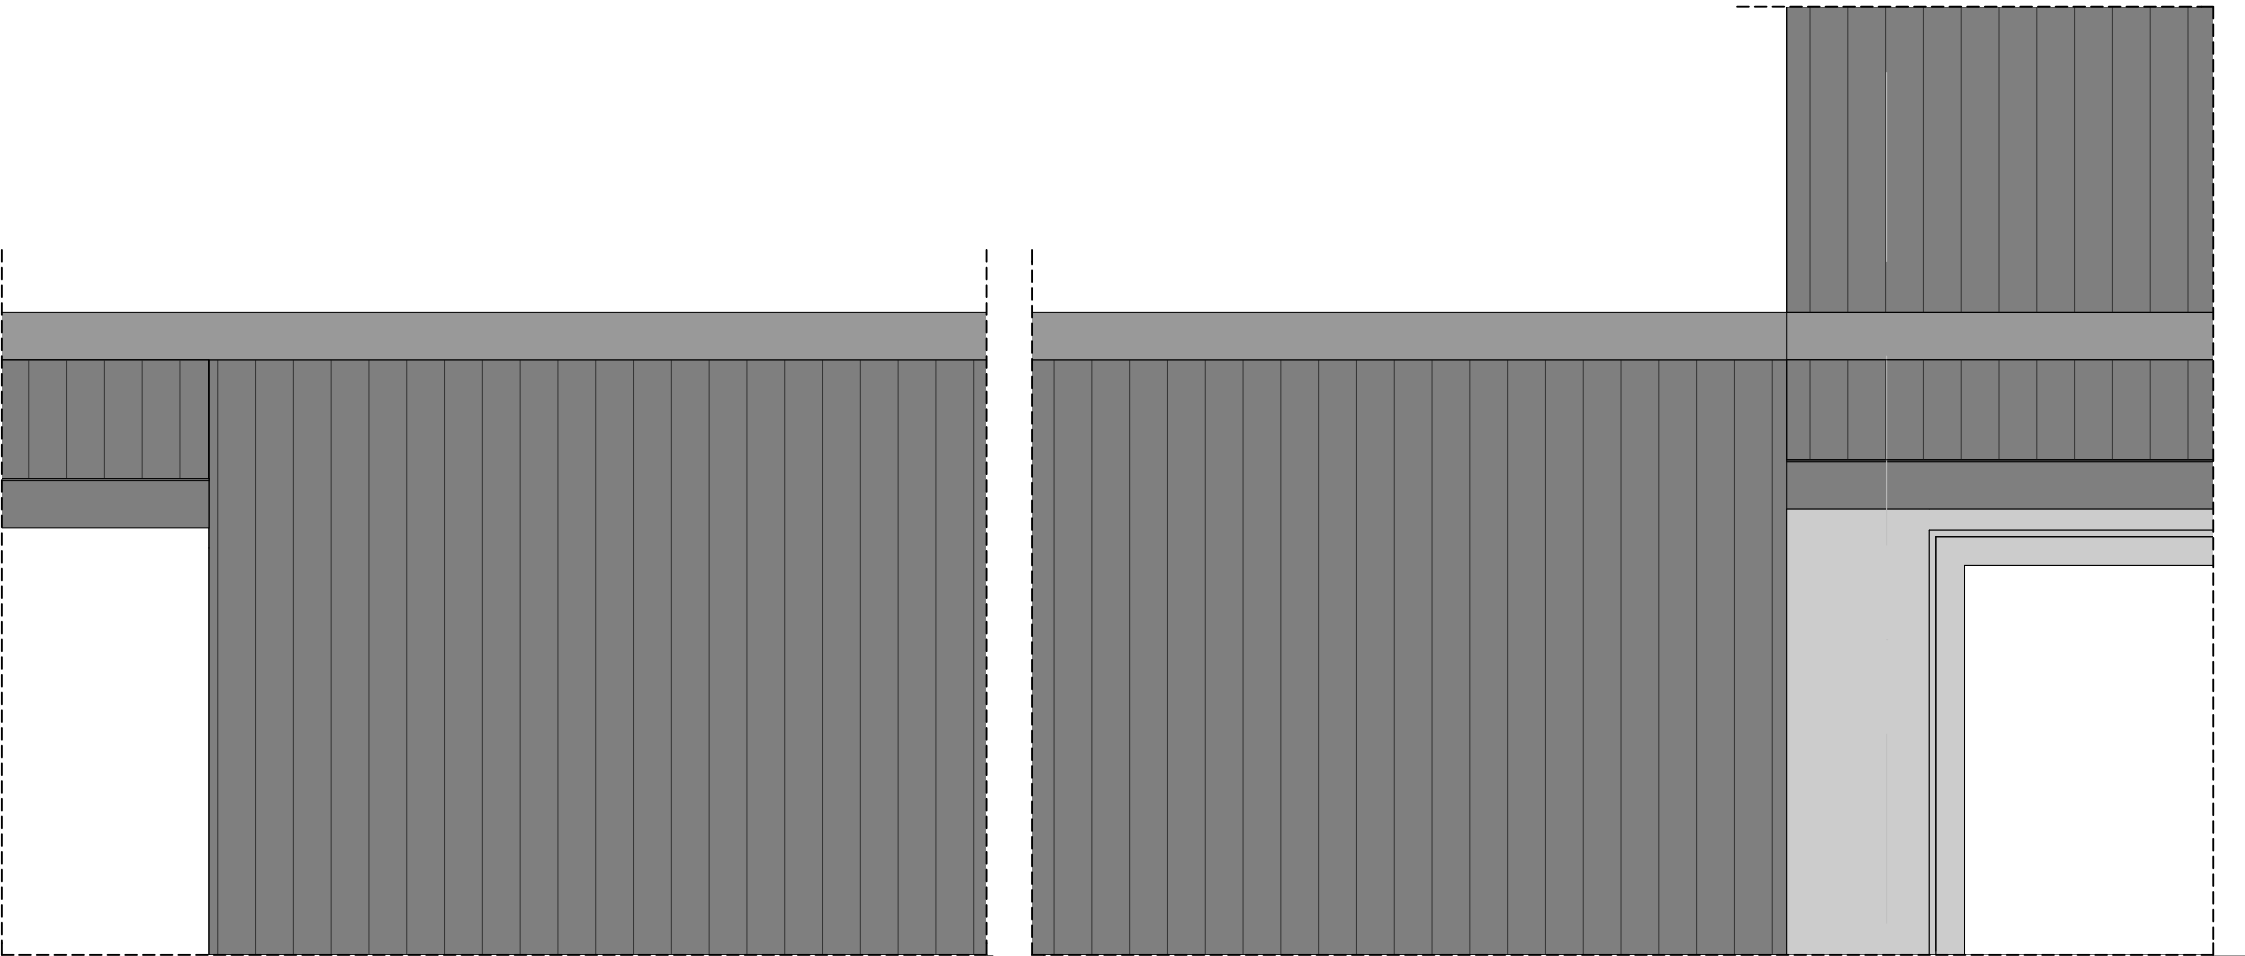

INARCHITECTS

POSTBUS 10051 / 1001 EB AMSTERDAM
WWW.INARCHITECTS.NL

opdrachtgever

Dhr. Hekkert

werk

Stichting kringloopwinkel

Twello

stadium

Definitief Ontwerp

onderwerp tekening

Fragment 3

schaal

1:20

formaat

A3

datum

30 maart 2017

gewijzigd

A:12 juli 2017

tekeningnummer

1648-TSK-N10



INARCHITECTS

POSTBUS 10051 / 1001 EB AMSTERDAM
WWW.INARCHITECTS.NL

opdrachtgever
Dhr. Hekkert

werk
Stichting kringloopwinkel
Twello

stadium
Definitief Ontwerp

onderwerp tekening
3D impressie

schaal

formaat
A3

datum
30 maart 2017

gewijzigd
A:12 juli 2017

tekeningnummer
1648-TSK-N11



INARCHITECTS

POSTBUS 10051 / 1001 EB AMSTERDAM
WWW.INARCHITECTS.NL

opdrachtgever
Dhr. Hekkert

werk
Stichting kringloopwinkel
Twello

stadium
Definitief Ontwerp

onderwerp tekening
3D impressie

schaal

formaat
A3

datum
30 maart 2017

gewijzigd
A:12 juli 2017

tekeningnummer
1648-TSK-N12



INARCHITECTS

POSTBUS 10051 / 1001 EB AMSTERDAM

WWW.INARCHITECTS.NL

opdrachtgever

Dhr. Hekkert

werk

Stichting kringloopwinkel

Twello

stadium

Definitief Ontwerp

onderwerp tekening

3D impressie Omgeving

schaal

formaat

A3

datum

30 maart 2017

gewijzigd

A:12 juli 2017

tekeningnummer

1648-TSK-N13



INARCHITECTS

POSTBUS 10051 / 1001 EB AMSTERDAM

WWW.INARCHITECTS.NL

opdrachtgever

Dhr. Hekkert

werk

Stichting kringloopwinkel

Twello

stadium

Definitief Ontwerp

onderwerp tekening

3D impressie Omgeving

schaal

formaat

A3

datum

30 maart 2017

gewijzigd

A:12 juli 2017

tekeningnummer

1648-TSK-N14



INARCHITECTS

POSTBUS 10051 / 1001 EB AMSTERDAM
WWW.INARCHITECTS.NL

opdrachtgever

Dhr. Hekkert

werk

Stichting kringloopwinkel

Twello

stadium

Definitief Ontwerp

onderwerp tekening

3D impressie Omgeving

schaal

formaat

A3

datum

30 maart 2017

gewijzigd

A:12 juli 2017

tekeningnummer

1648-TSK-N15